

ARTICULAÇÃO 01/19

ESCALA 1:500



MAPA DE ARTICULAÇÕES
SEM ESCALA

LEGENDA


- | | | | | | |
|--|------------------------|--|--------------------------|--|----------------------|
| | ÁRVORE | | ORELHÃO | | PAVIMENTO A REMOVER |
| | BOCA DE LOBO | | PLACA | | PAVIMENTO EXISTENTE |
| | RAMPA PARA CADEIRANTES | | POSTE | | PAVIMENTO A EXECUTAR |
| | GUIA ACESSO VEÍCULOS | | POSTE COM PLACA | | ATERRAR |
| | GUIA / MEIO FIO | | CONJUNTO BRAÇO PROJETADO | | GRAMADO A EXECUTAR |
| | ALINHAMENTO PREDIAL | | CONJUNTO SEMAFÓRICO | | |



PREFEITURA DO MUNICÍPIO DE LONDRINA
INSTITUTO DE PESQUISA E PLANEJAMENTO
URBANO DE LONDRINA



PROJETO				
PROJETO DE SINALIZAÇÃO DE CICLOVIA				
TRECHO				
AV. LESTE-OESTE				
ESCALA	DATA	PRANCHA	ARQUIVO	
1:500	JANEIRO/2016	01/19	C-01	

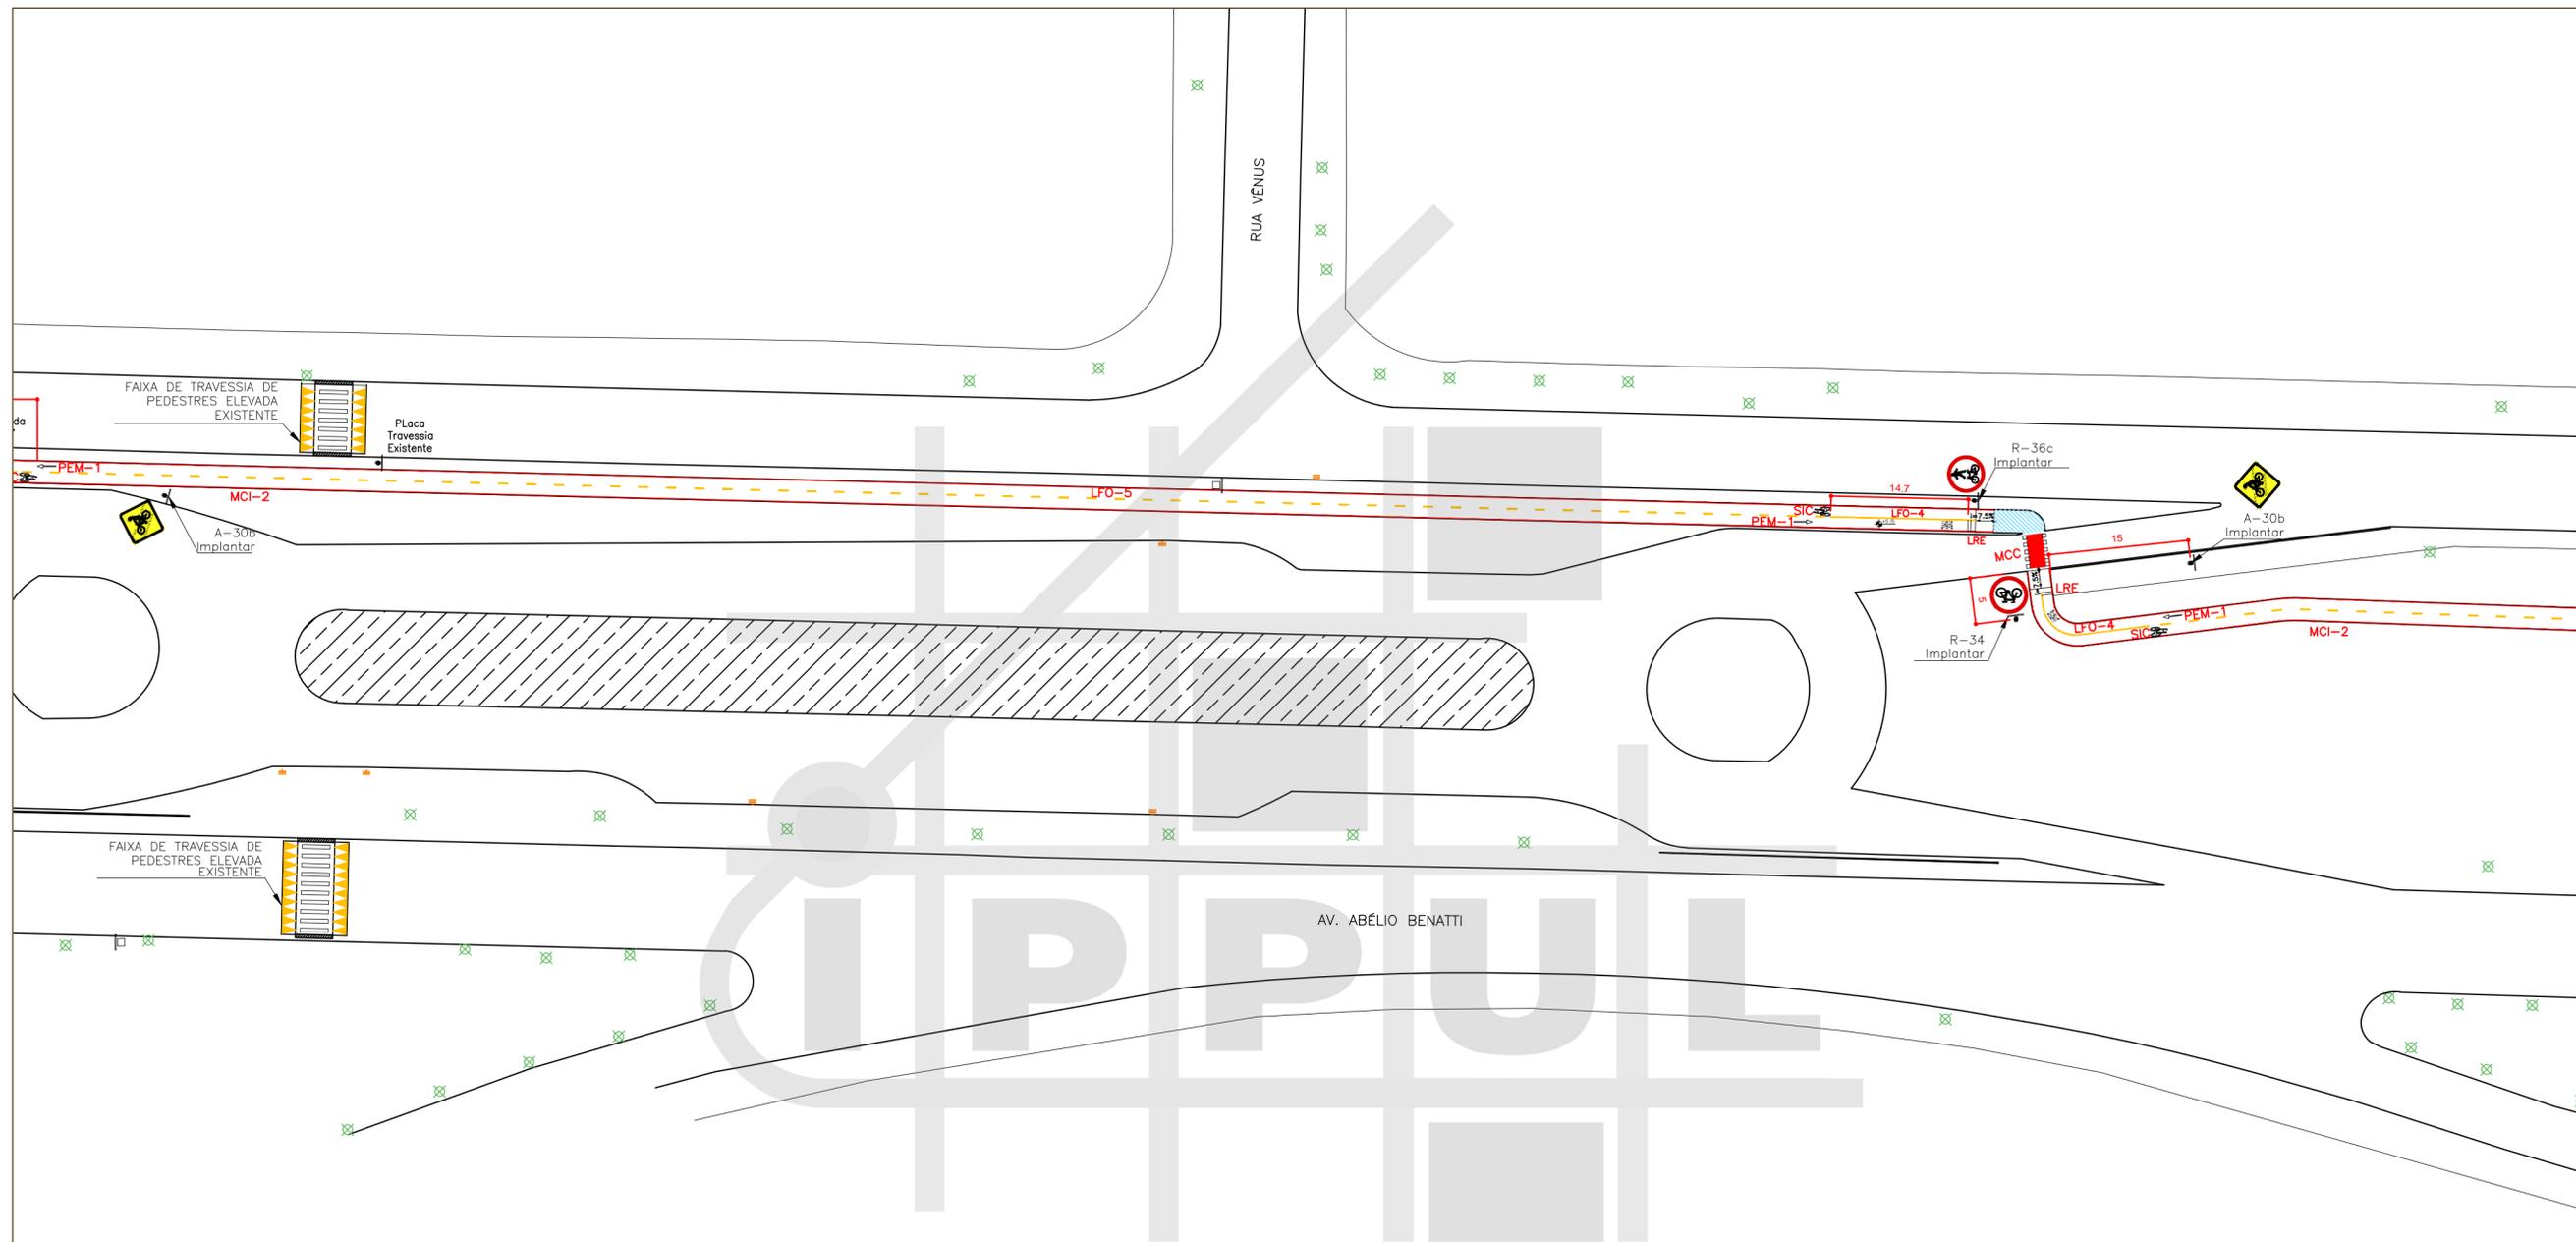

ARTICULAÇÃO 02/19
 ESCALA 1:500




MAPA DE ARTICULAÇÕES
 SEM ESCALA

LEGENDA

- ✕ ÁRVORE
- ≡ BOCA DE LOBO
- △ RAMPA PARA CADEIRANTES
- GUIA ACESSO VEÍCULOS
- GUIA / MEIO FIO
- ALINHAMENTO PREDIAL
- ◁ ORELHÃO
- PLACA
- POSTE
- POSTE COM PLACA
- CONJUNTO BRAÇO PROJETADO
- CONJUNTO SEMAFÓRICO
- PAVIMENTO A REMOVER
- PAVIMENTO EXISTENTE
- PAVIMENTO A EXECUTAR
- ATERRAR
- GRAMADO A EXECUTAR

	PREFEITURA DO MUNICÍPIO DE LONDRINA INSTITUTO DE PESQUISA E PLANEJAMENTO URBANO DE LONDRINA	
PROJETO PROJETO DE SINALIZAÇÃO DE CICLOVIA		
TRECHO AV. LESTE-OESTE		
ESCALA 1:500	DATA JANEIRO/2016	PRANCHA 02/19
		ARQUIVO C-03

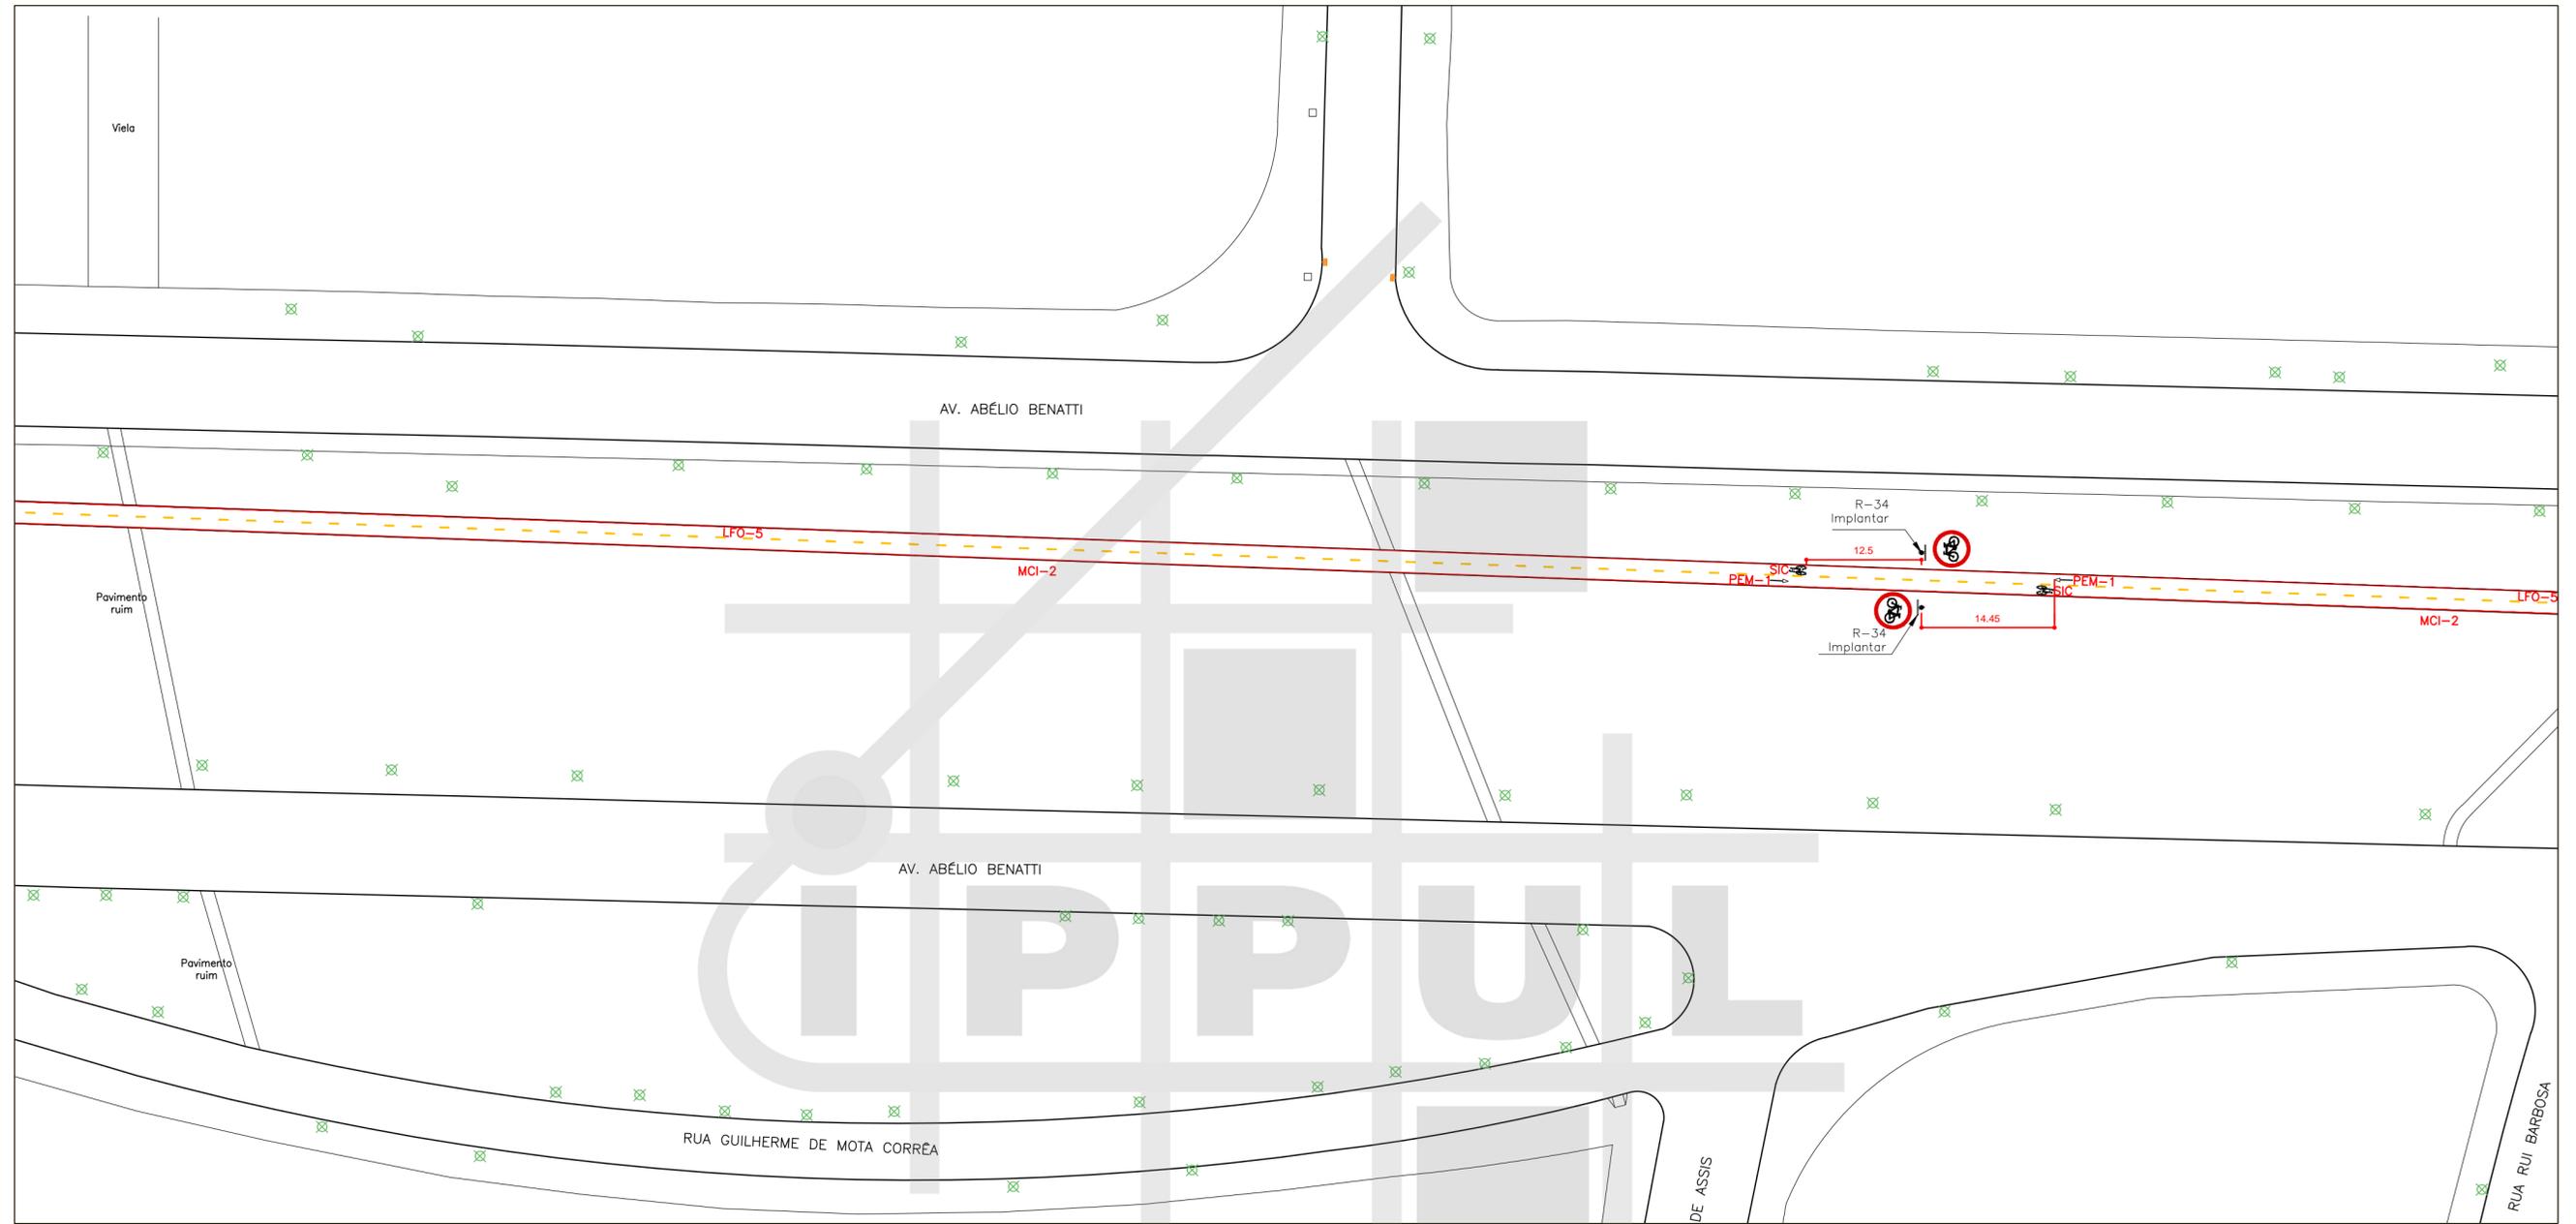

ARTICULAÇÃO 03/19
 ESCALA 1:500




MAPA DE ARTICULAÇÕES
 SEM ESCALA

LEGENDA

✕	ÁRVORE	◁	ORELHÃO	■	PAVIMENTO A REMOVER
⌊	BOCA DE LOBO	⌊	PLACA	■	PAVIMENTO EXISTENTE
▴	RAMPA PARA CADEIRANTES	□	POSTE	■	PAVIMENTO A EXECUTAR
—	GUIA ACESSO VEÍCULOS	□	POSTE COM PLACA	■	ATERRAR
—	GUIA / MEIO FIO	—	CONJUNTO BRAÇO PROJETADO	■	GRAMADO A EXECUTAR
—	ALINHAMENTO PREDIAL	—	CONJUNTO SEMAFÓRICO		

PREFEITURA DO MUNICÍPIO DE LONDRINA
 INSTITUTO DE PESQUISA E PLANEJAMENTO
 URBANO DE LONDRINA

PROJETO			
PROJETO DE SINALIZAÇÃO DE CICLOVIA			
TRECHO			
AV. LESTE-OESTE			
ESCALA	DATA	FRANCHA	ARQUIVO
1:500	JANEIRO/2016	03/19	C-03

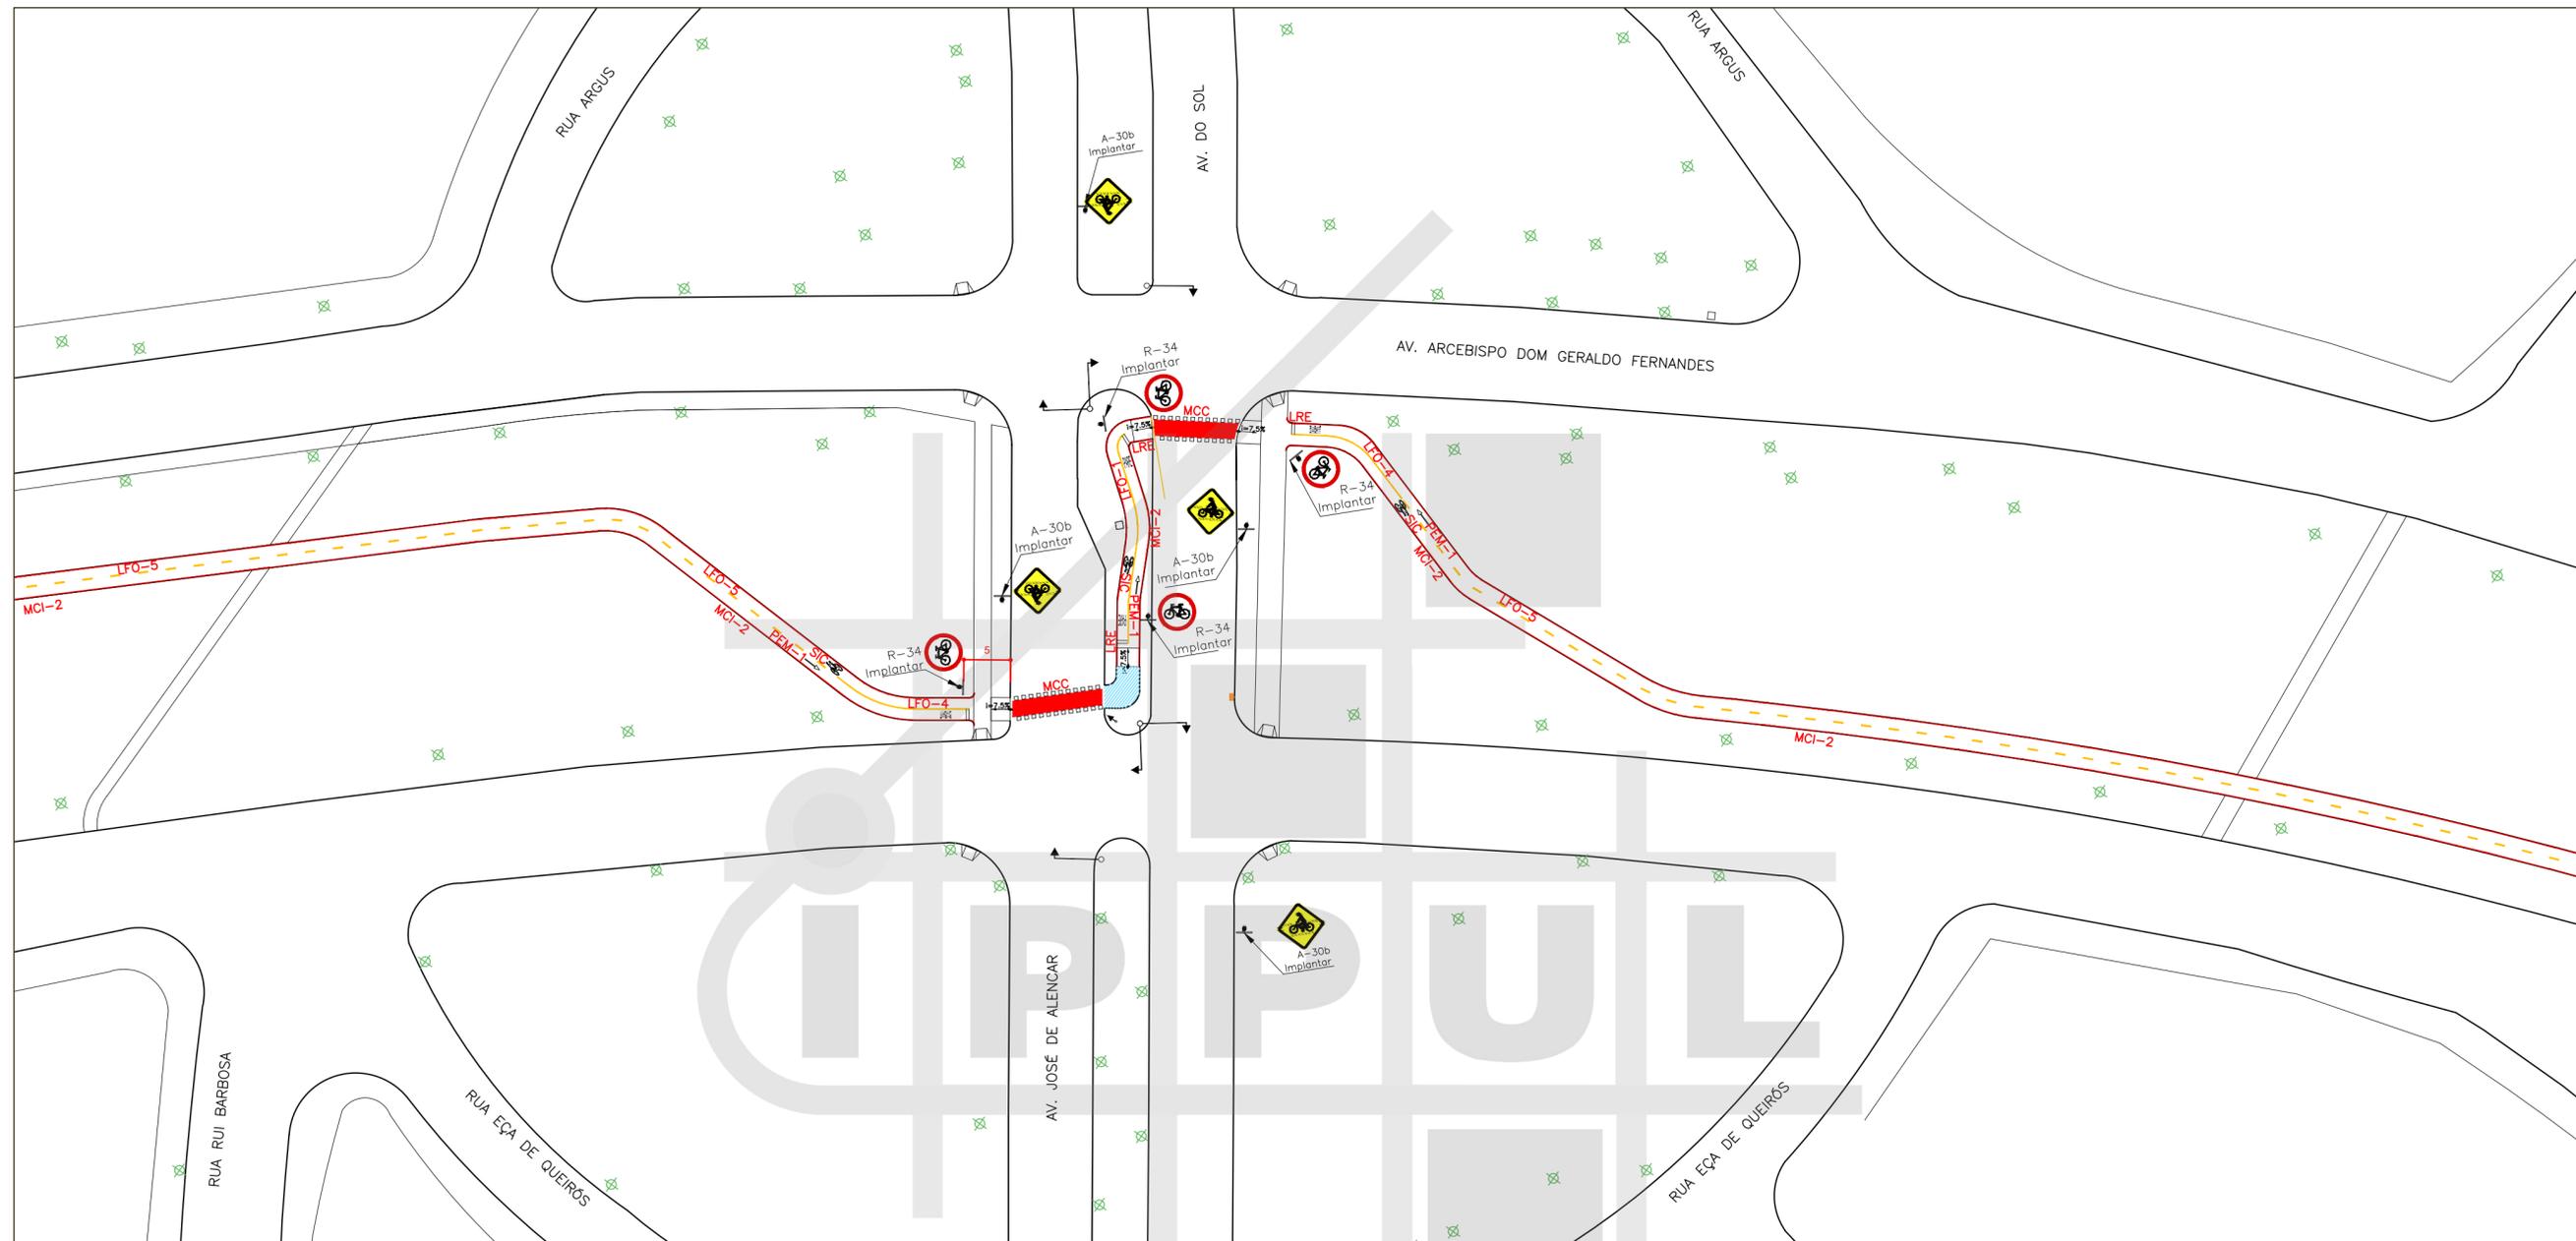

ARTICULAÇÃO 04/19
ESCALA 1:500




MAPA DE ARTICULAÇÕES
SEM ESCALA

LEGENDA

- | | | | | | |
|---|------------------------|---|--------------------------|---|----------------------|
| ✕ | ÁRVORE | ◁ | ORELHÃO | ■ | PAVIMENTO A REMOVER |
| ≡ | BOCA DE LOBO | | PLACA | ■ | PAVIMENTO EXISTENTE |
| ▲ | RAMPA PARA CADEIRANTES | □ | POSTE | ■ | PAVIMENTO A EXECUTAR |
| — | GUIA ACESSO VEÍCULOS | □ | POSTE COM PLACA | ■ | ATERRAR |
| — | GUIA / MEIO FIO | ○ | CONJUNTO BRAÇO PROJETADO | ■ | GRAMADO A EXECUTAR |
| — | ALINHAMENTO PREDIAL | ○ | CONJUNTO SEMAFÓRICO | | |

<p>PROJETO: PROJETO DE SINALIZAÇÃO DE CICLOVIA</p>			
<p>TRECHO: AV. LESTE-OESTE</p>			
ESCALA: 1:500	DATA: JANEIRO/2016	PRANCHA: 04/19	ARQUIVO: C-03

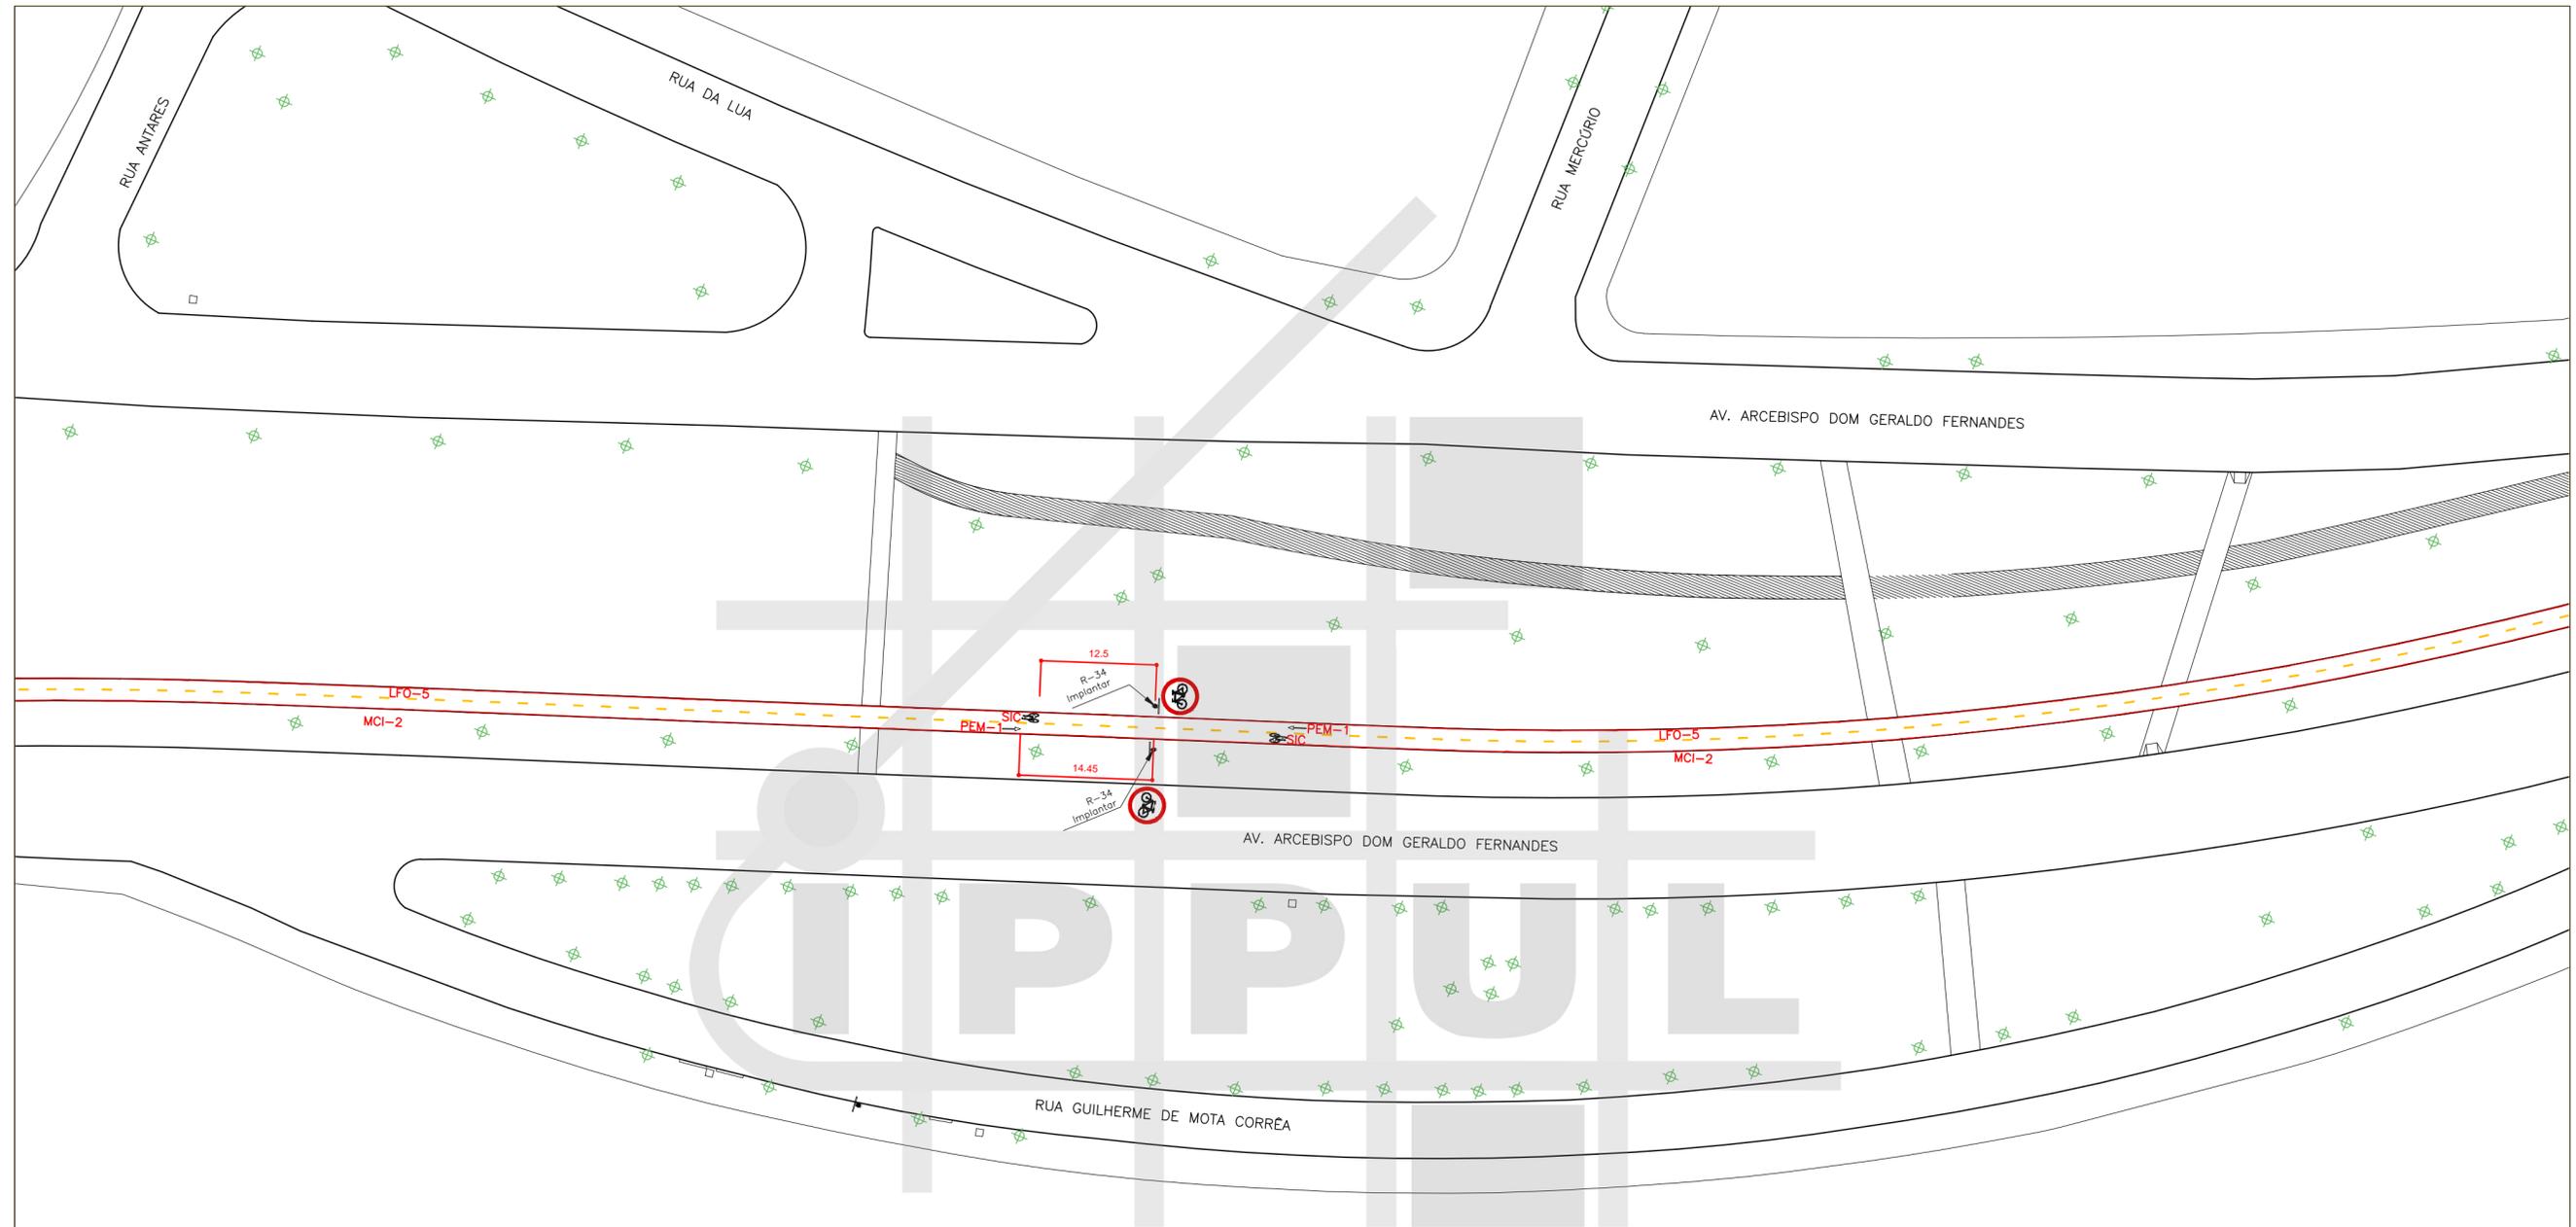

ARTICULAÇÃO 05/19
ESCALA 1:500




MAPA DE ARTICULAÇÕES
SEM ESCALA

LEGENDA

- | | | | | | |
|---|------------------------|---|--------------------------|---|----------------------|
| ✕ | ÁRVORE | ◁ | ORELHÃO | ■ | PAVIMENTO A REMOVER |
| — | BOCA DE LOBO | □ | PLACA | ■ | PAVIMENTO EXISTENTE |
| ▲ | RAMPA PARA CADEIRANTES | □ | POSTE | ■ | PAVIMENTO A EXECUTAR |
| — | GUIA ACESSO VEÍCULOS | □ | POSTE COM PLACA | ■ | ATERRAR |
| — | GUIA / MEIO FIO | — | CONJUNTO BRAÇO PROJETADO | ■ | GRAMADO A EXECUTAR |
| — | ALINHAMENTO PREDIAL | — | CONJUNTO SEMAFÓRICO | | |

		PREFEITURA DO MUNICÍPIO DE LONDRINA INSTITUTO DE PESQUISA E PLANEJAMENTO URBANO DE LONDRINA			
PROJETO PROJETO DE SINALIZAÇÃO DE CICLOVIA					
TRECHO AV. LESTE-OESTE					
ESCALA	1:500	DATA	JANEIRO/2016	PRANCHA	05/19
ARQUIVO	C-03				

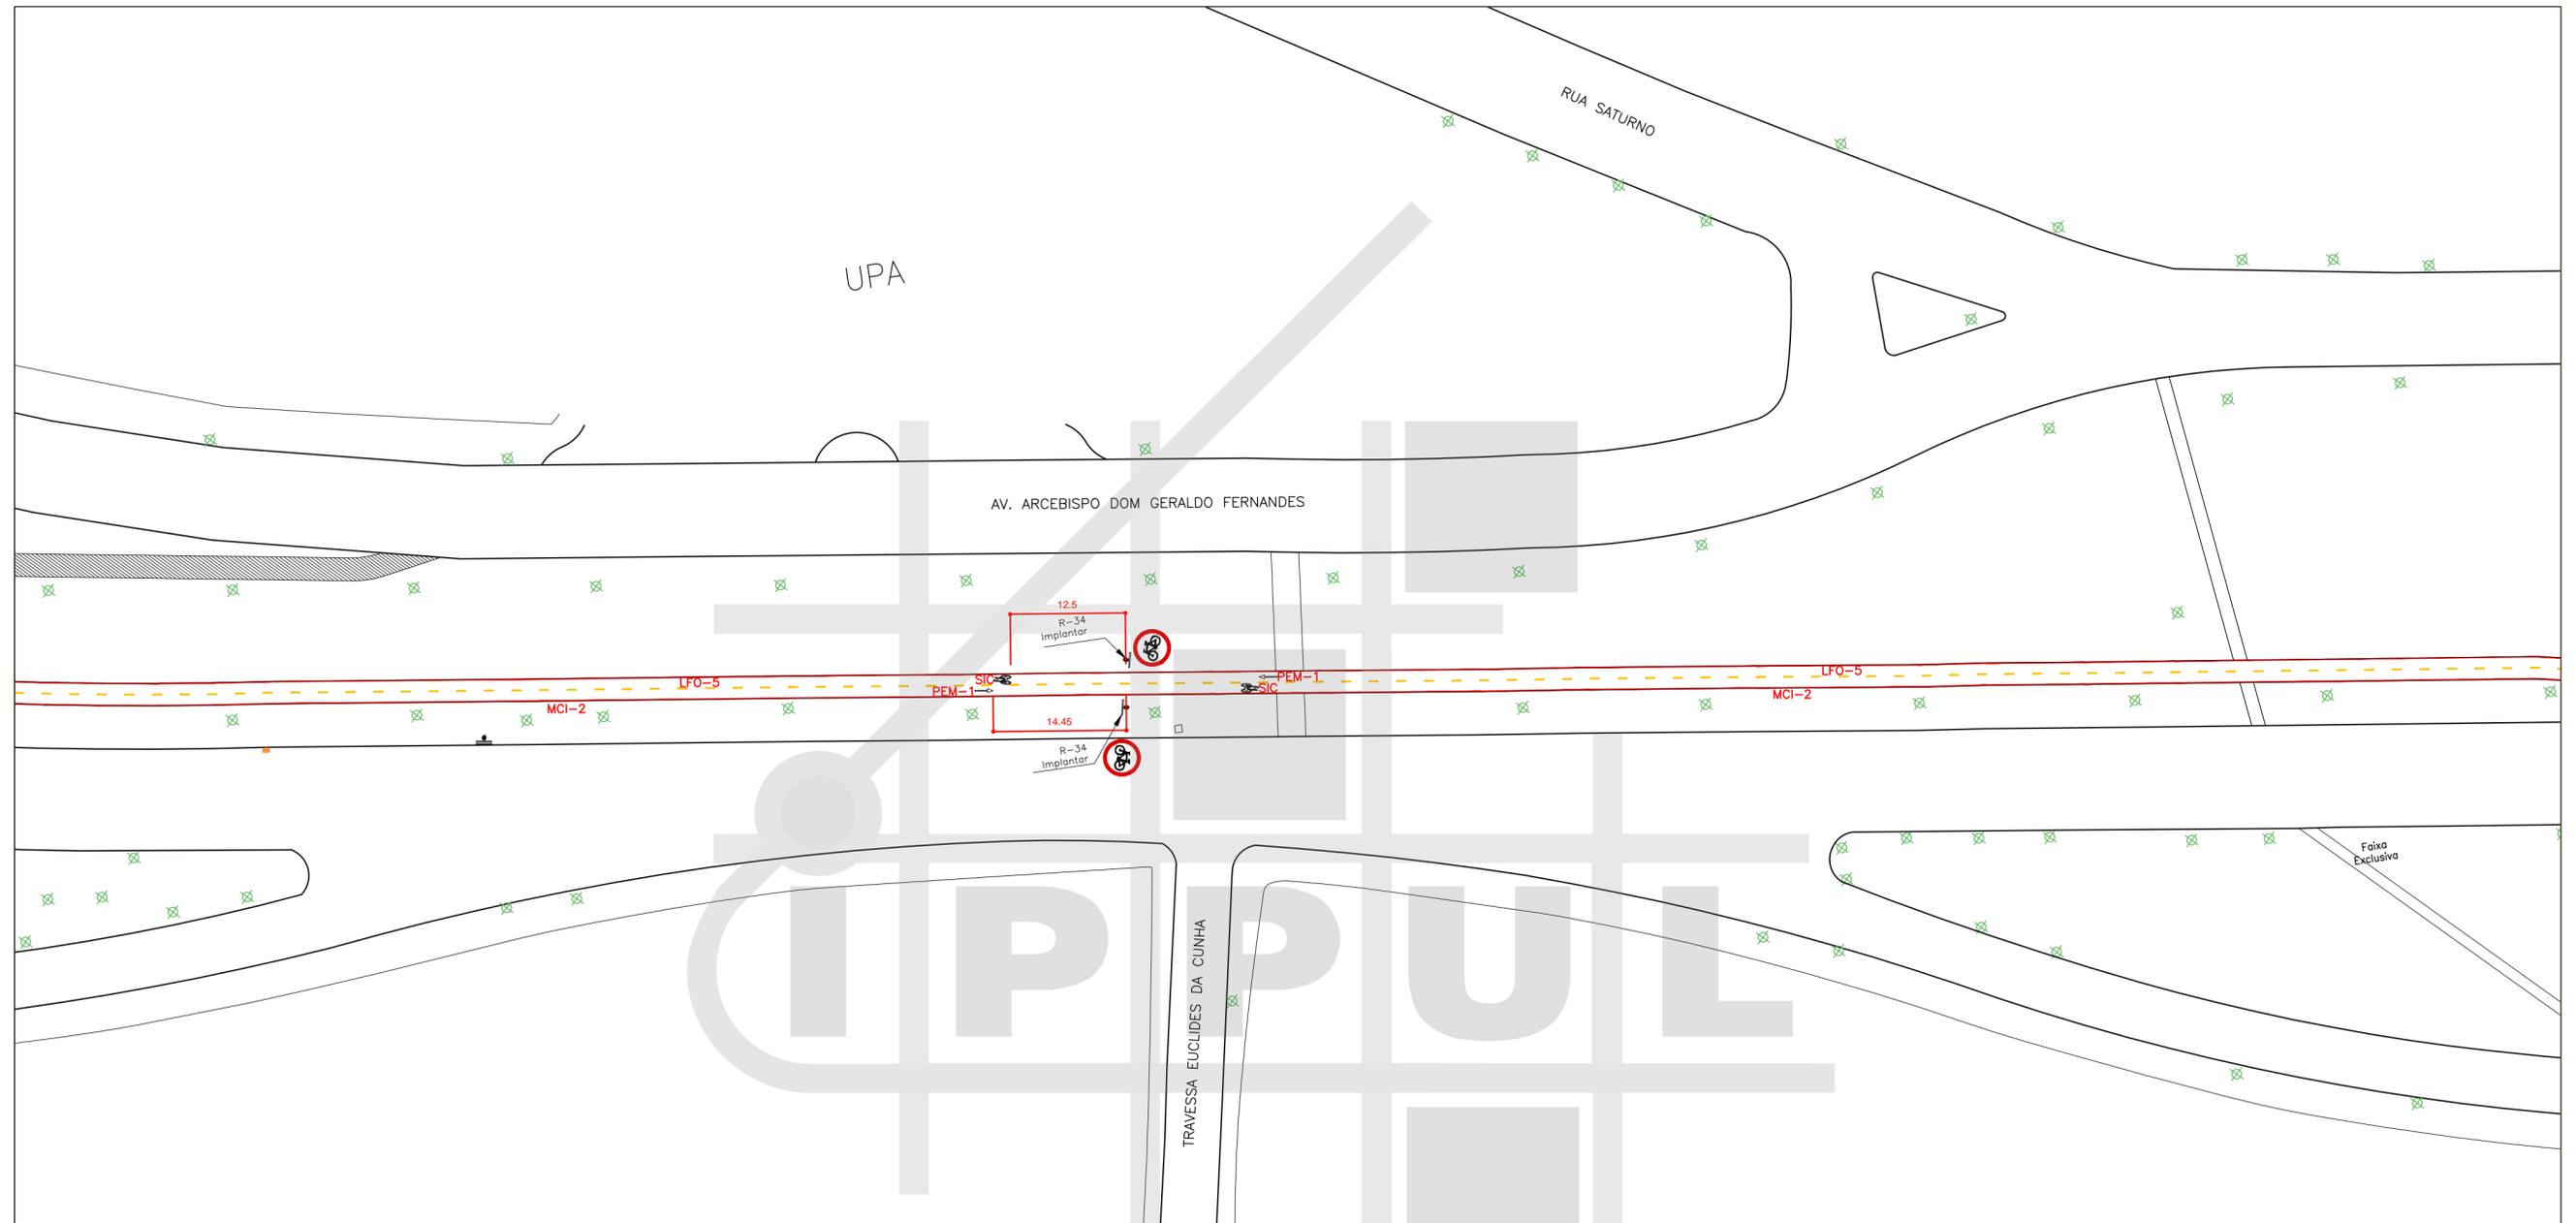

ARTICULAÇÃO 06/19
ESCALA 1:500




MAPA DE ARTICULAÇÕES
SEM ESCALA

LEGENDA

- | | | | | | |
|---|------------------------|---|--------------------------|---|----------------------|
| ⊗ | ÁRVORE | ◁ | ORELHÃO | ■ | PAVIMENTO A REMOVER |
| ≡ | BOCA DE LOBO | □ | PLACA | ■ | PAVIMENTO EXISTENTE |
| ▽ | RAMPA PARA CADEIRANTES | □ | POSTE | ■ | PAVIMENTO A EXECUTAR |
| — | GUIA ACESSO VEÍCULOS | □ | POSTE COM PLACA | ■ | ATERRAR |
| — | GUIA / MEIO FIO | ○ | CONJUNTO BRAÇO PROJETADO | ■ | GRAMADO A EXECUTAR |
| — | ALINHAMENTO PREDIAL | ○ | CONJUNTO SEMAFÓRICO | | |

<p>PREFEITURA DO MUNICÍPIO DE LONDRINA INSTITUTO DE PESQUISA E PLANEJAMENTO URBANO DE LONDRINA</p>			
<p>PROJETO PROJETO DE SINALIZAÇÃO DE CICLOVIA</p>			
<p>TRECHO AV. LESTE-OESTE</p>			
ESCALA	DATA	PRANCHA	ARQUIVO
1:500	JANEIRO/2016	06/19	C-03

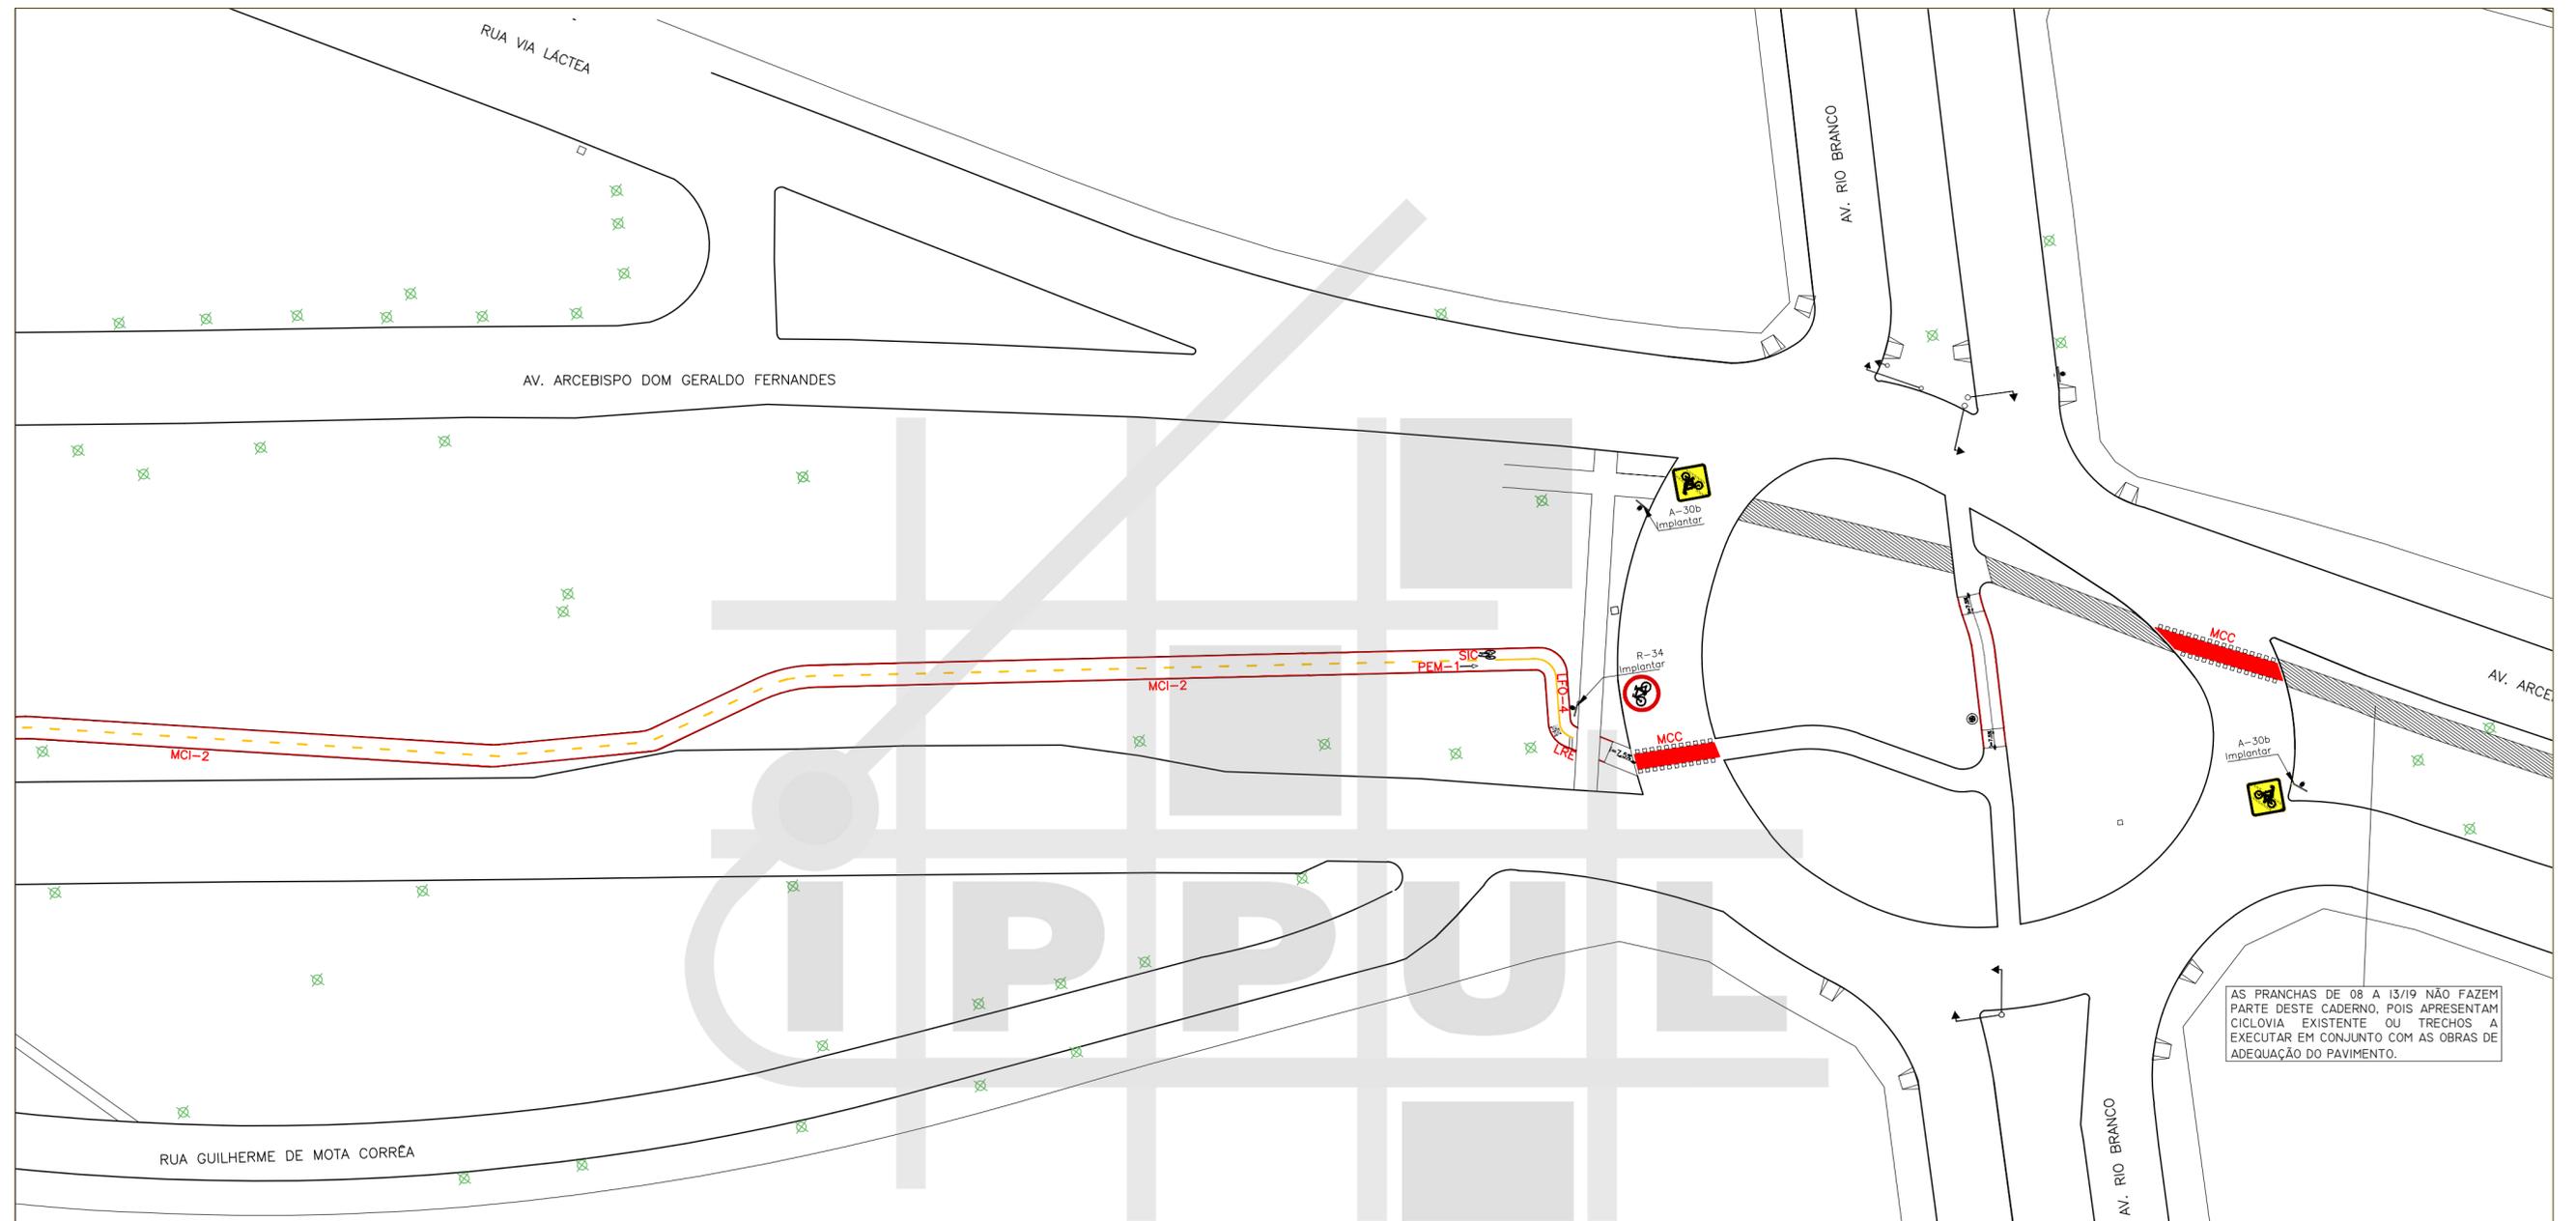

AS PRANCHAS DE 08 A 13/19 NÃO FAZEM PARTE DESTA CADERNO, POIS APRESENTAM CICLOVIA EXISTENTE OU TRECHOS A EXECUTAR EM CONJUNTO COM AS OBRAS DE ADEQUAÇÃO DO PAVIMENTO.

ARTICULAÇÃO 07/19
ESCALA 1:500




MAPA DE ARTICULAÇÕES
SEM ESCALA

LEGENDA

- ✕ ÁRVORE
- ◁ ORELHÃO
- ◡ BOCA DE LOBO
- ◡ PLACA
- ◡ RAMPA PARA CADEIRANTES
- ◡ POSTE
- ◡ PAVIMENTO A REMOVER
- ◡ GUIA ACESSO VEÍCULOS
- ◡ POSTE COM PLACA
- ◡ PAVIMENTO A EXECUTAR
- ◡ GUIA / MEIO FIO
- ◡ CONJUNTO BRAÇO PROJETADO
- ◡ ATERRAR
- ◡ ALINHAMENTO PREDIAL
- ◡ CONJUNTO SEMAFÓRICO
- ◡ GRAMADO A EXECUTAR

PREFEITURA DO MUNICÍPIO DE LONDRINA INSTITUTO DE PESQUISA E PLANEJAMENTO URBANO DE LONDRINA			
PROJETO PROJETO DE SINALIZAÇÃO DE CICLOVIA			
TRECHO AV. LESTE-OESTE			
ESCALA	DATA	PRANCHA	ARQUIVO
1:500	JANEIRO/2016	07/19	C-03

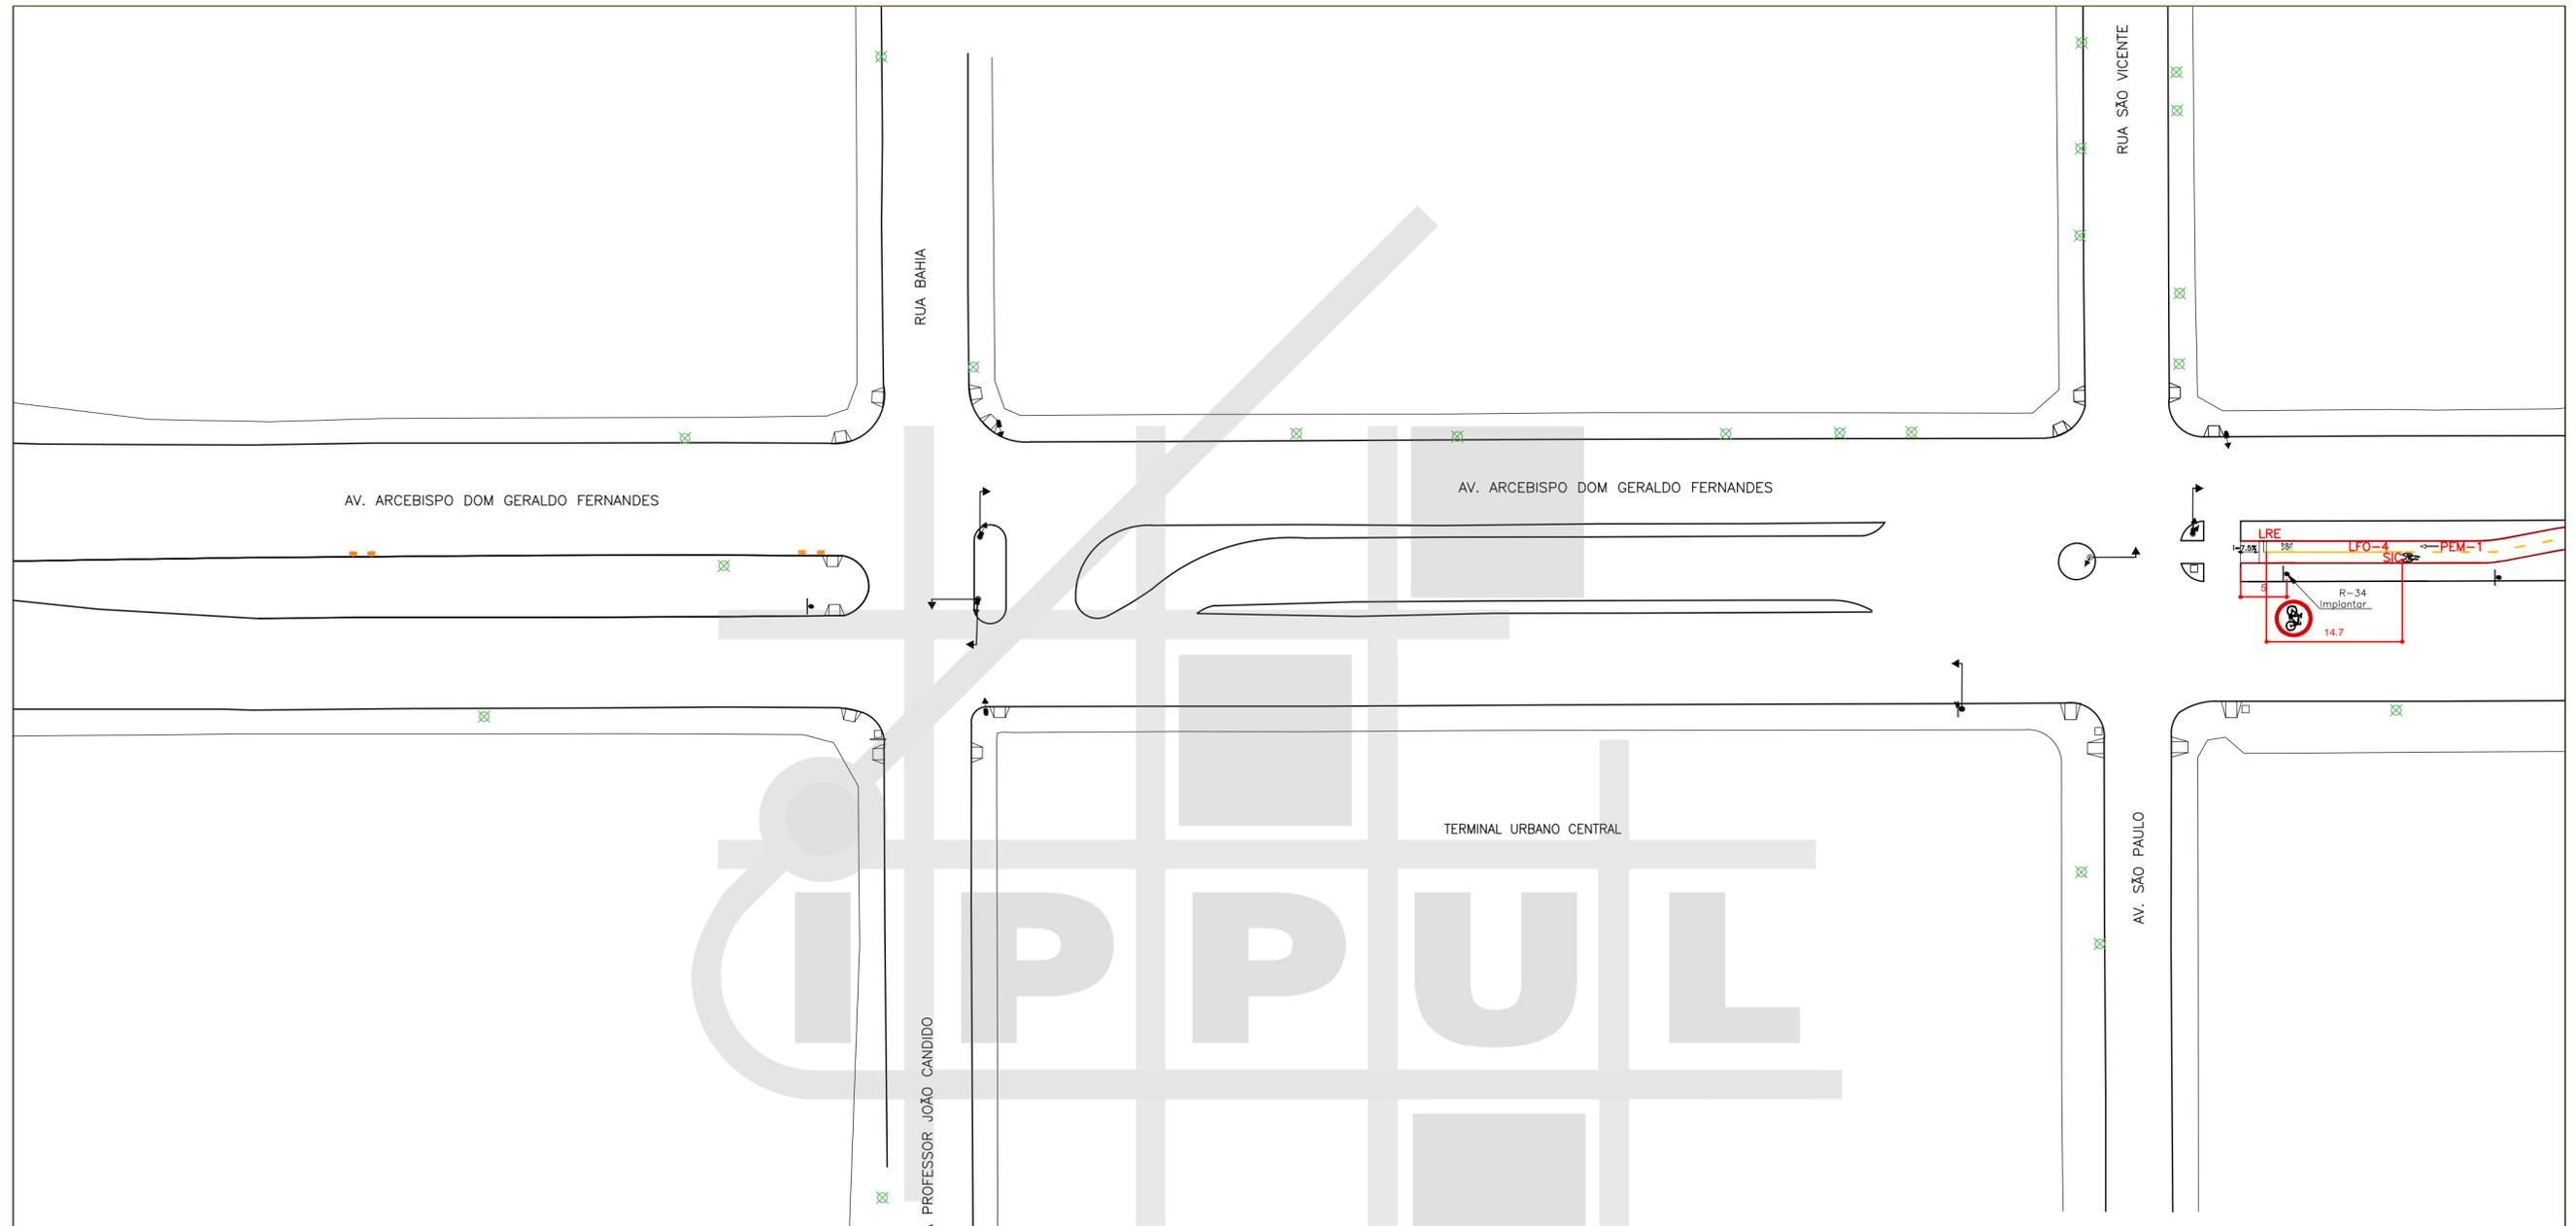

ARTICULAÇÃO 14/19

ESCALA 1:500




MAPA DE ARTICULAÇÕES
SEM ESCALA

LEGENDA

- | | | | | | |
|--|------------------------|--|--------------------------|--|----------------------|
| | ÁRVORE | | ORELHÃO | | PAVIMENTO A REMOVER |
| | BOCA DE LOBO | | PLACA | | PAVIMENTO EXISTENTE |
| | RAMPA PARA CADEIRANTES | | POSTE | | PAVIMENTO A EXECUTAR |
| | GUIA ACESSO VEÍCULOS | | POSTE COM PLACA | | ATERRAR |
| | GUIA / MEIO FIO | | CONJUNTO BRAÇO PROJETADO | | GRAMADO A EXECUTAR |
| | ALINHAMENTO PREDIAL | | CONJUNTO SEMAFÓRICO | | |

PREFEITURA DO MUNICÍPIO DE LONDRINA INSTITUTO DE PESQUISA E PLANEJAMENTO URBANO DE LONDRINA			
PROJETO PROJETO DE SINALIZAÇÃO DE CICLOVIA			
TRECHO AV. LESTE-OESTE			
ESCALA	DATA	PRANCHA	ARQUIVO
1:500	JANEIRO/2016	14/19	C-01

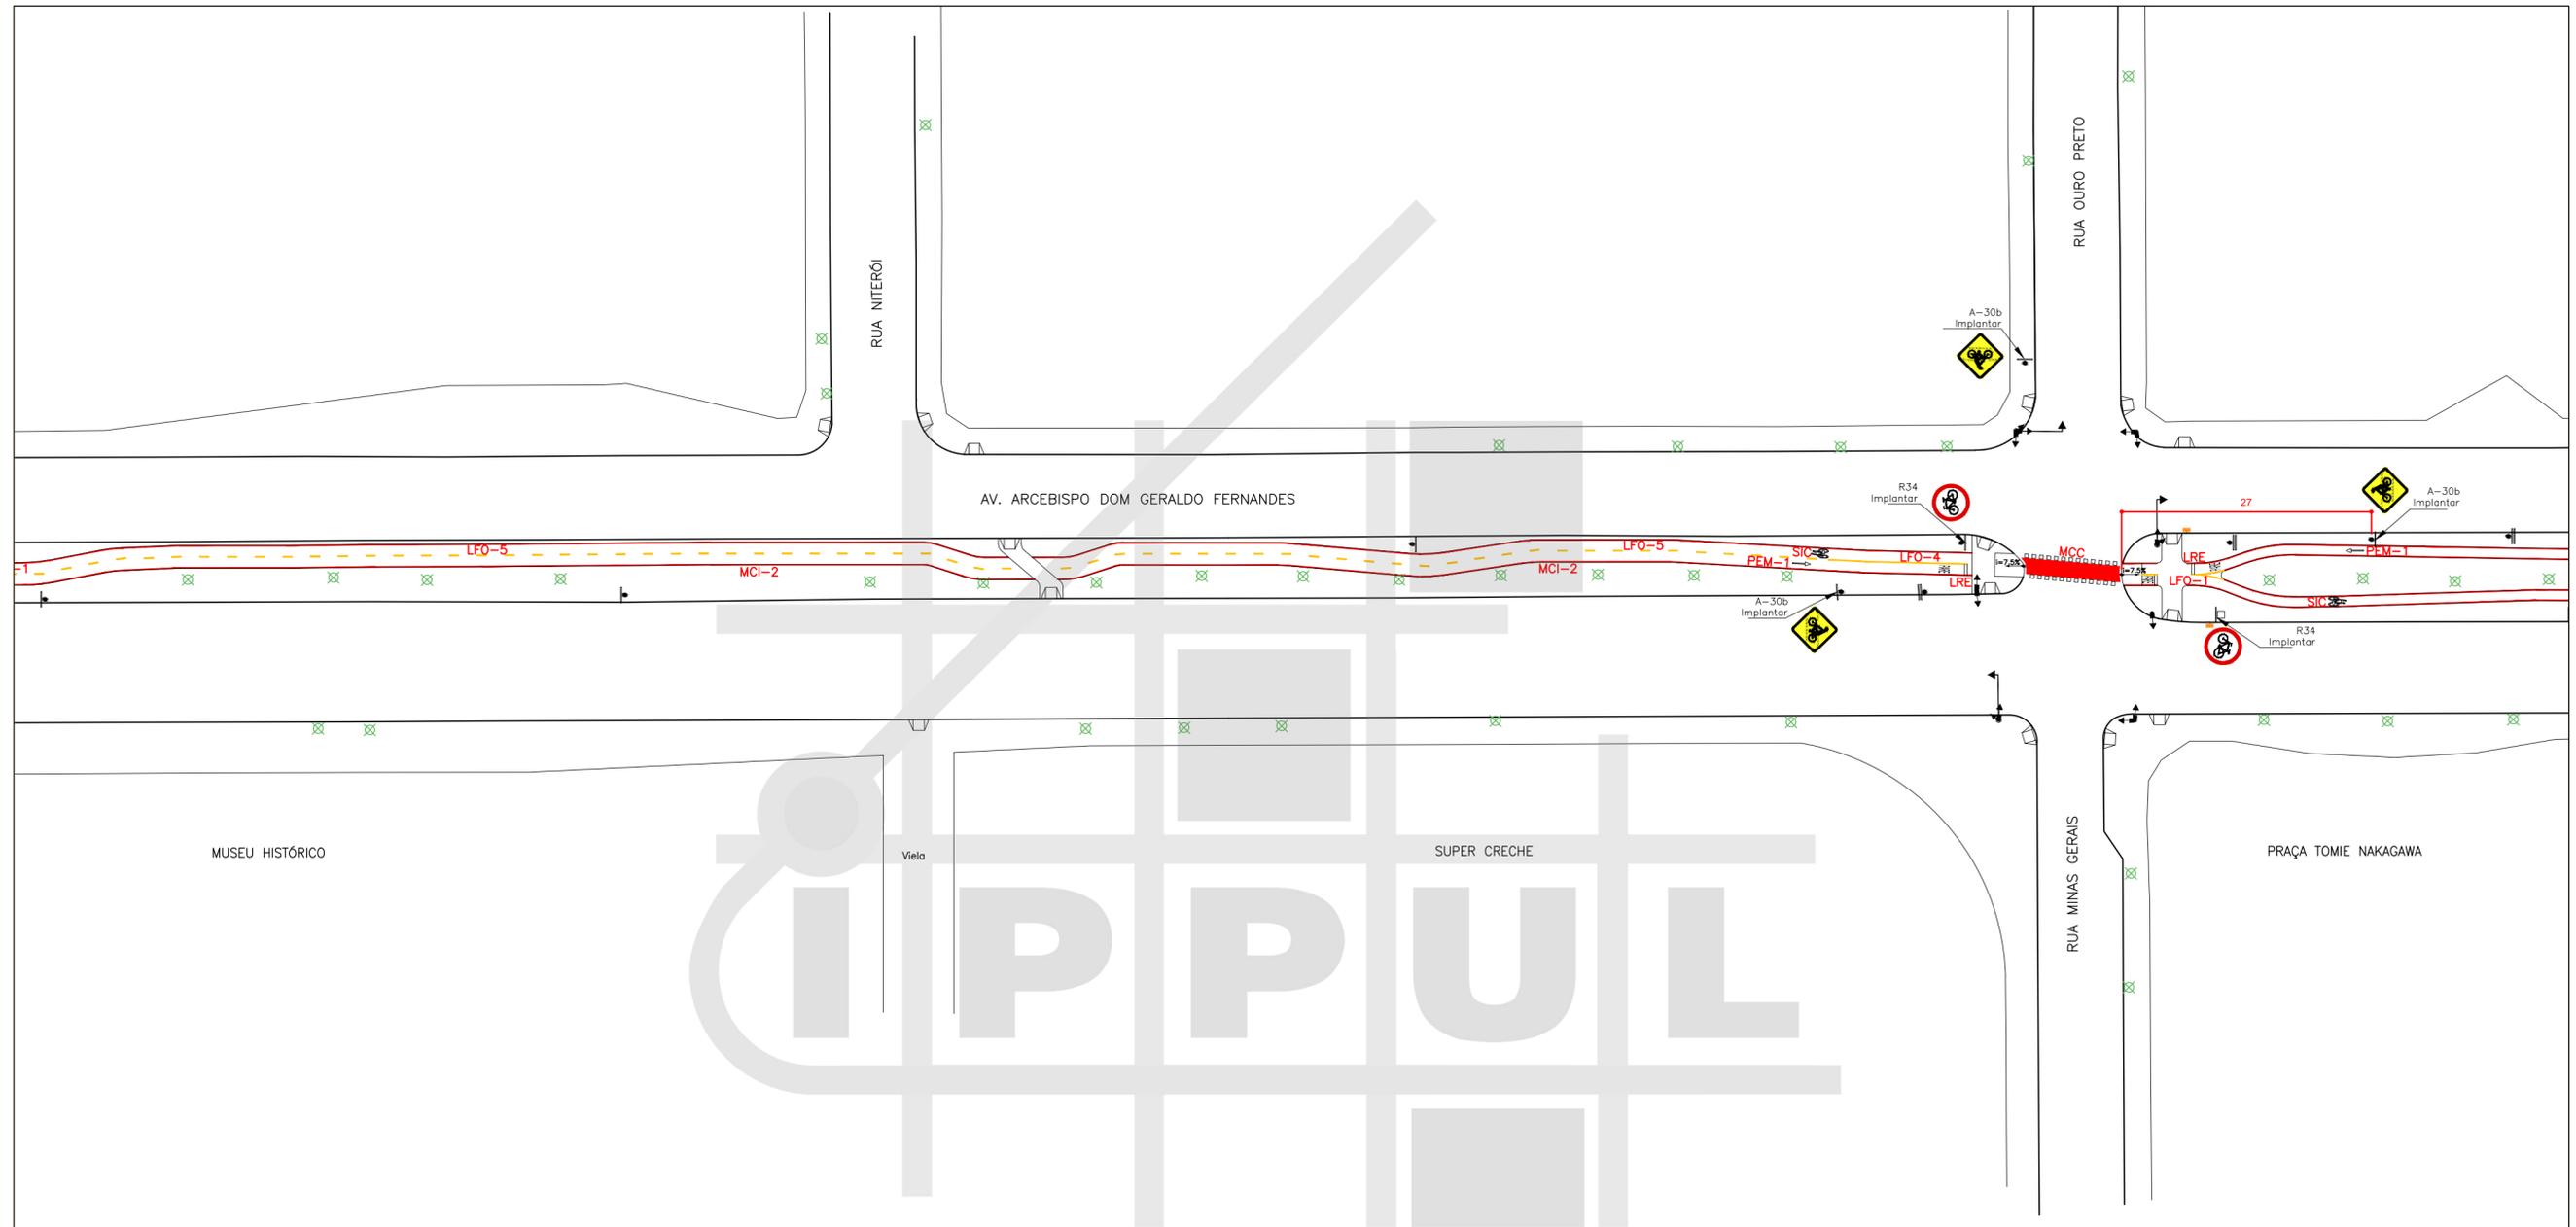

ARTICULAÇÃO 15/19
 ESCALA 1:500




MAPA DE ARTICULAÇÕES
 SEM ESCALA

LEGENDA

- ✕ ÁRVORE
- ≡ BOCA DE LOBO
- ▽ RAMPA PARA CADEIRANTES
- GUIA ACESSO VEÍCULOS
- GUIA / MEIO FIO
- ALINHAMENTO PREDIAL
- ◁ ORELHÃO
- PLACA
- POSTE
- POSTE COM PLACA
- CONJUNTO BRAÇO PROJETADO
- CONJUNTO SEMAFÓRICO
- PAVIMENTO A REMOVER
- PAVIMENTO EXISTENTE
- PAVIMENTO A EXECUTAR
- ATERRAR
- GRAMADO A EXECUTAR

PREFEITURA DO MUNICÍPIO DE LONDRINA INSTITUTO DE PESQUISA E PLANEJAMENTO URBANO DE LONDRINA			
PROJETO <p style="text-align: center;">PROJETO DE SINALIZAÇÃO DE CICLOVIA</p>			
TRECHO <p style="text-align: center;">AV. LESTE-OESTE</p>			
ESCALA	DATA	PRANCHA	ARQUIVO
1:500	JANEIRO/2016	15/19	C-01

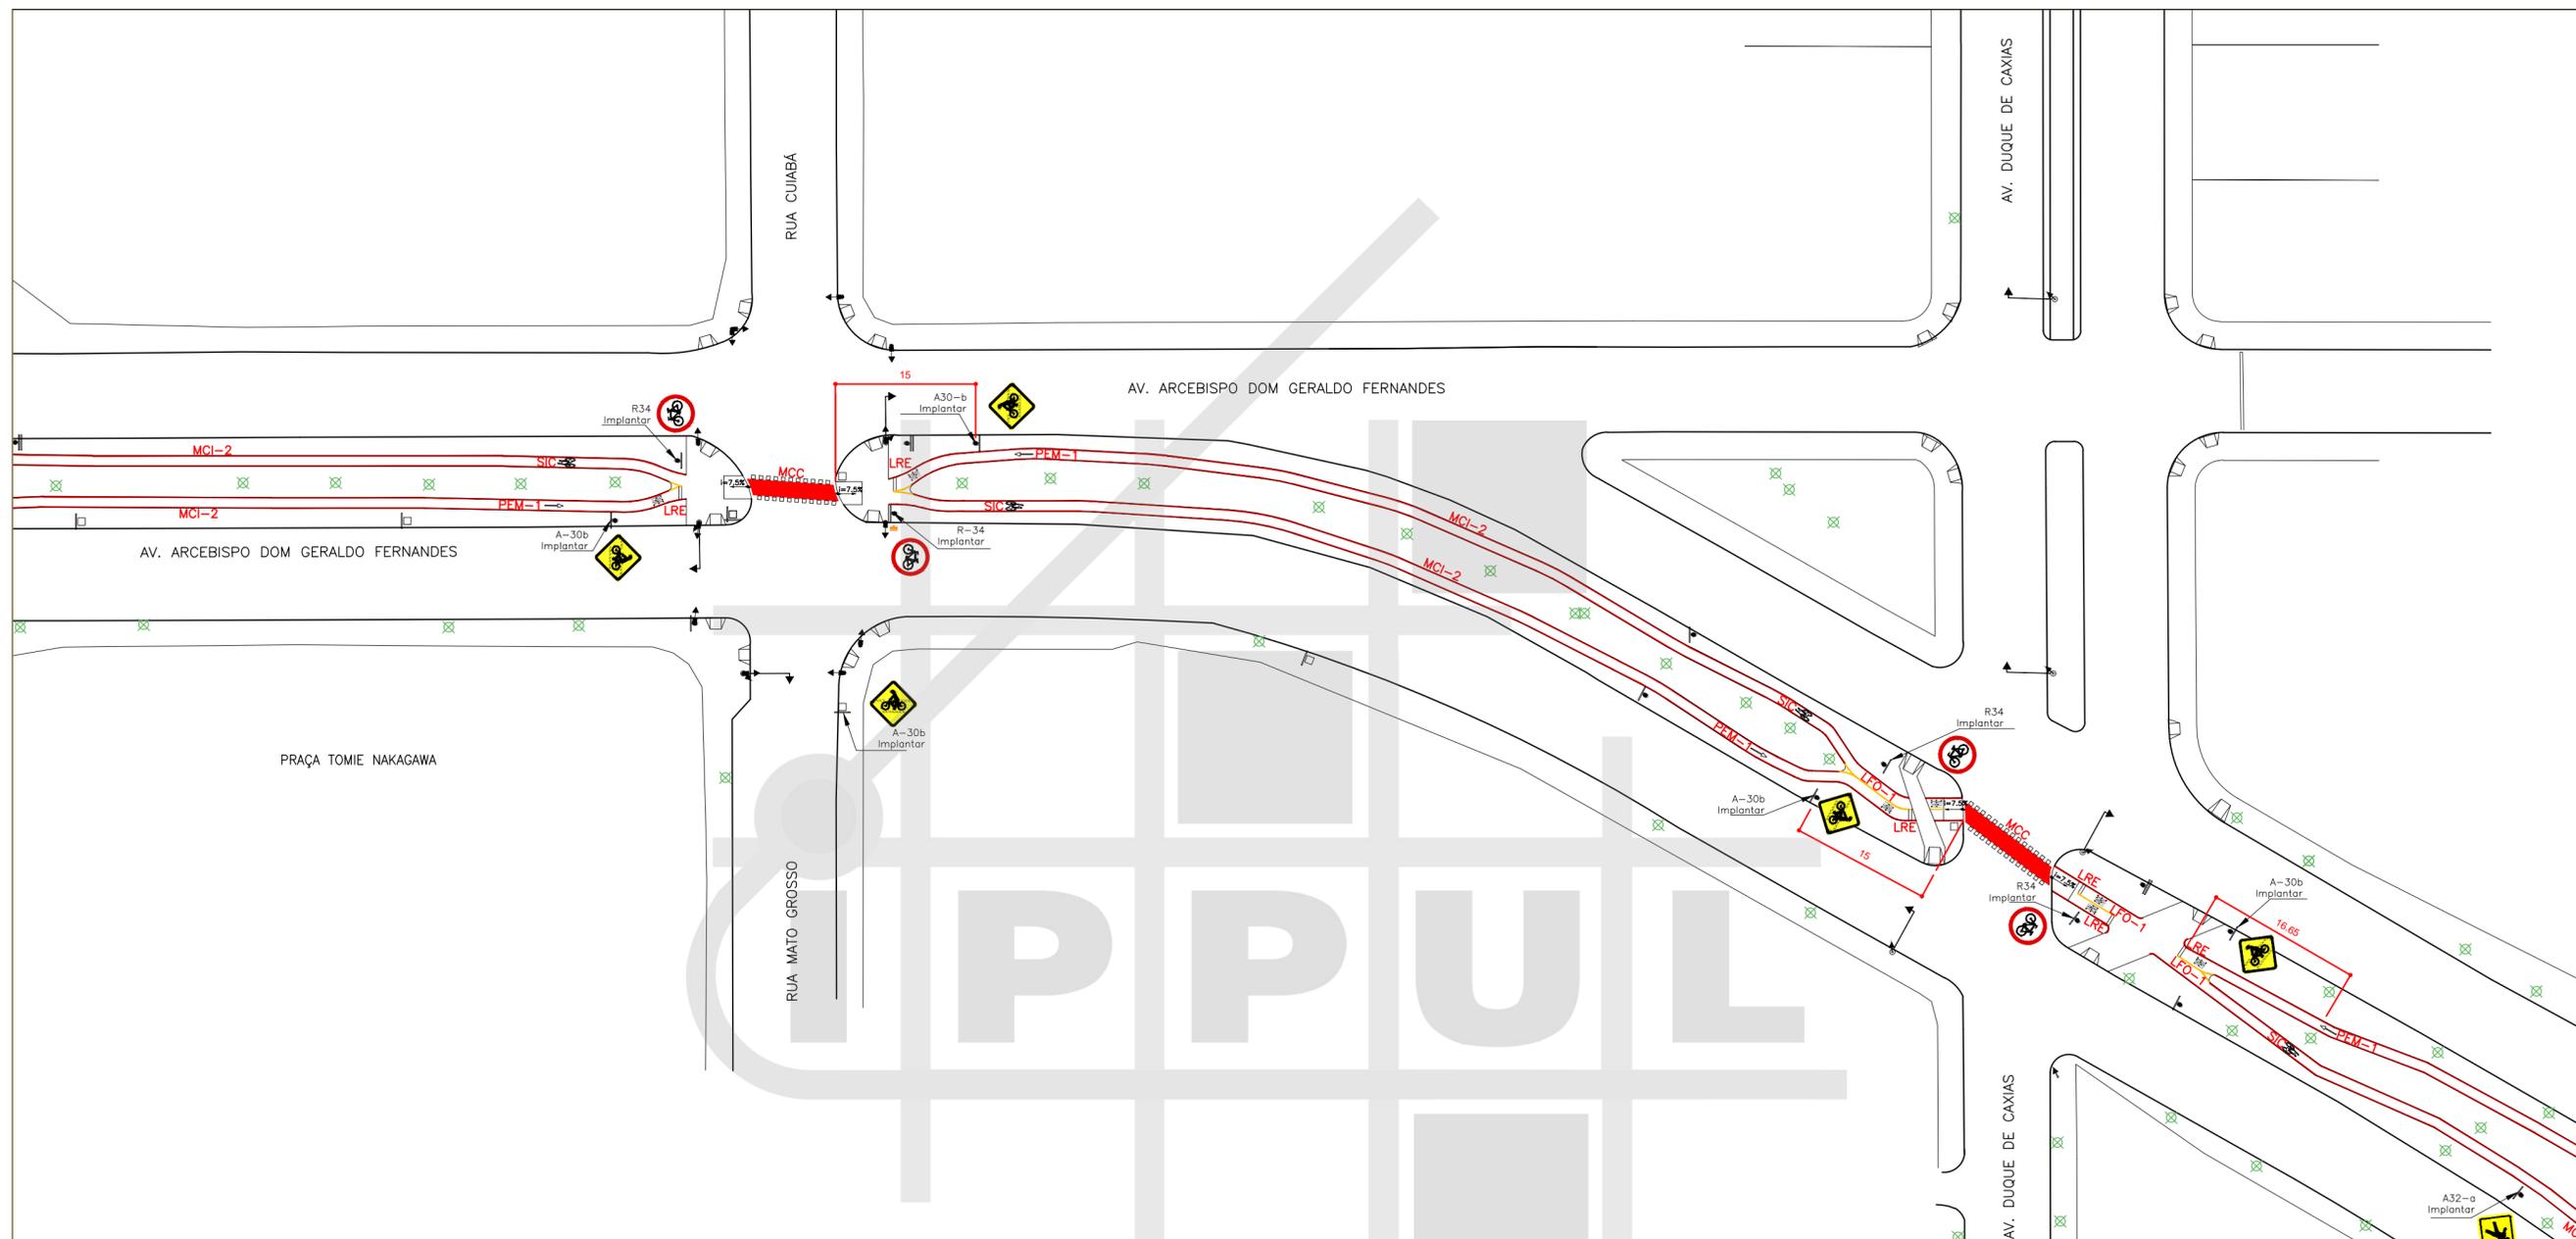

ARTICULAÇÃO 16/19
 ESCALA 1:500





MAPA DE ARTICULAÇÕES
 SEM ESCALA

LEGENDA

- ÁRVORE
- BOCA DE LOBO
- RAMPA PARA CADEIRANTES
- GUIA ACESSO VEÍCULOS
- GUIA / MEIO FIO
- ALINHAMENTO PREDIAL
- ORELHÃO
- PLACA
- POSTE
- POSTE COM PLACA
- CONJUNTO BRAÇO PROJETADO
- CONJUNTO SEMAFÓRICO
- PAVIMENTO A REMOVER
- PAVIMENTO EXISTENTE
- PAVIMENTO A EXECUTAR
- ATERRAR
- GRAMADO A EXECUTAR

<p>PREFEITURA DO MUNICÍPIO DE LONDRINA INSTITUTO DE PESQUISA E PLANEJAMENTO URBANO DE LONDRINA</p>			
PROJETO <p style="text-align: center;">PROJETO DE SINALIZAÇÃO DE CICLOVIA</p>			
TRECHO <p style="text-align: center;">AV. LESTE-OESTE</p>			
ESCALA <p style="text-align: center;">1:500</p>	DATA <p style="text-align: center;">JANEIRO/2016</p>	PRANCHA <p style="text-align: center;">16/19</p>	ARQUIVO <p style="text-align: center;">C-01</p>

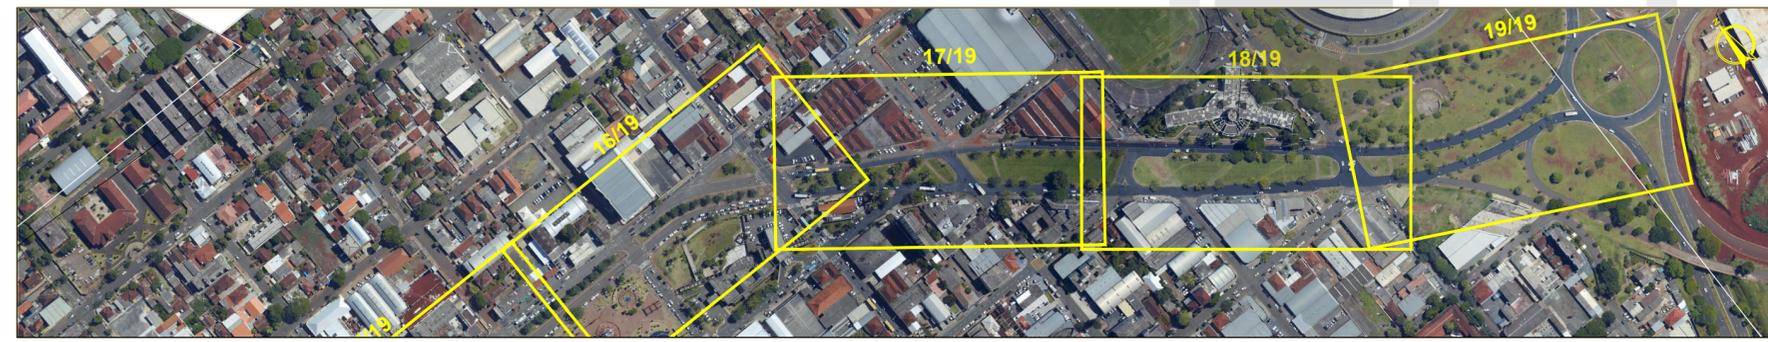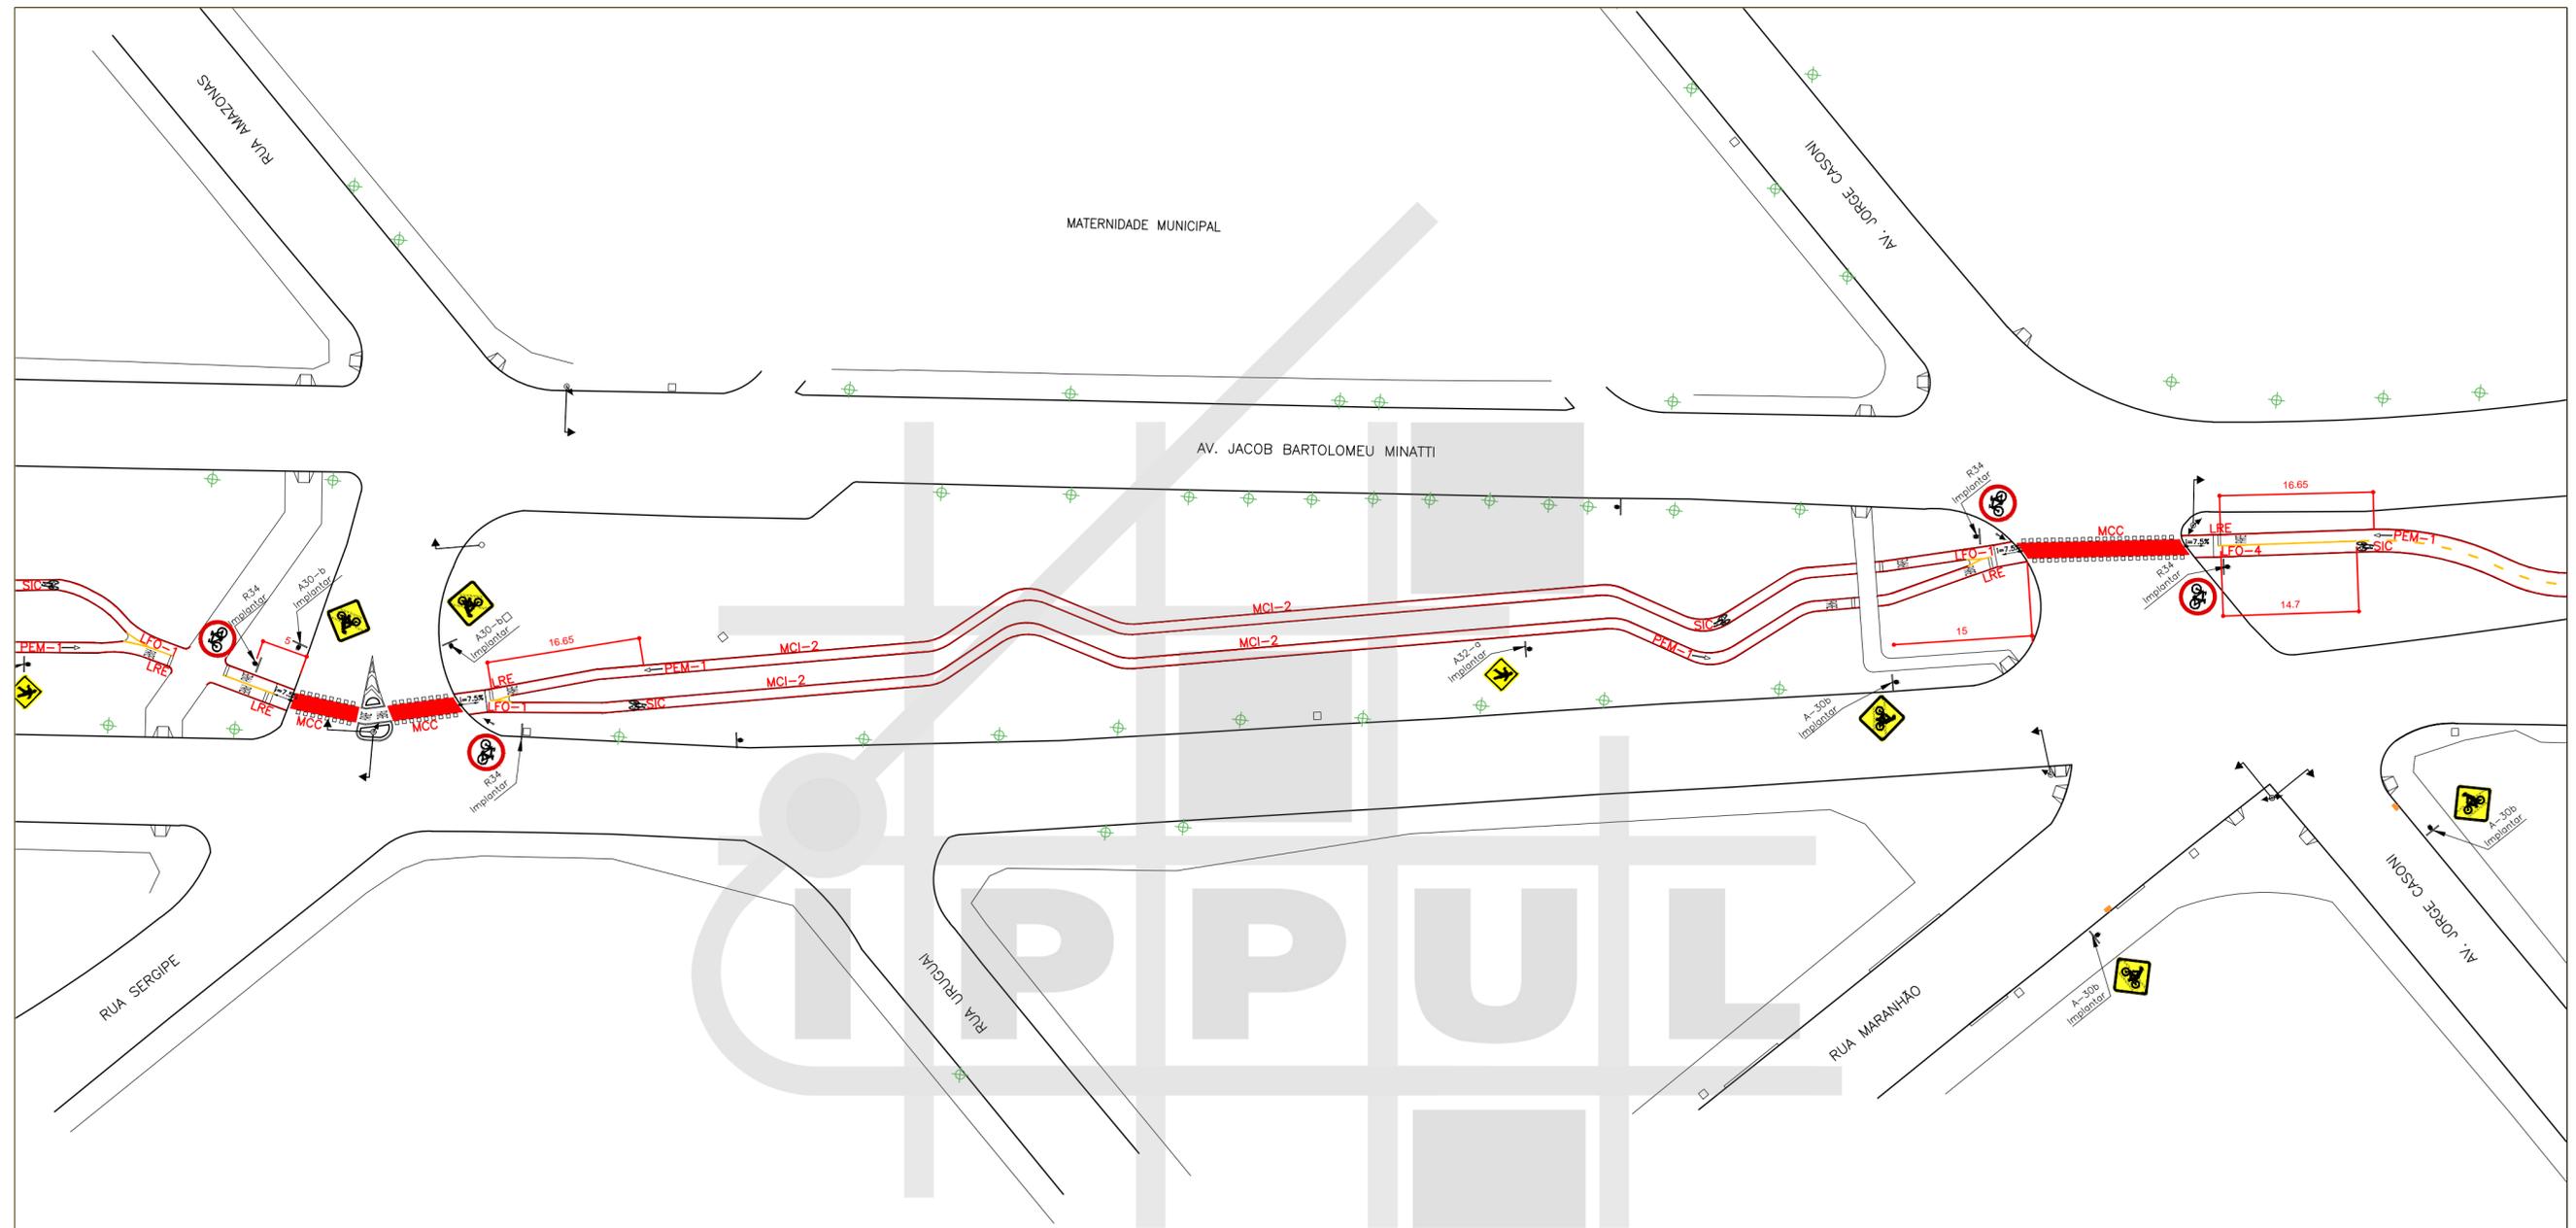


MAPA DE ARTICULAÇÕES
 SEM ESCALA

LEGENDA

- | | | | | | |
|--|------------------------|--|--------------------------|--|----------------------|
| | ÁRVORE | | ORELHÃO | | PAVIMENTO A REMOVER |
| | BOCA DE LOBO | | PLACA | | PAVIMENTO EXISTENTE |
| | RAMPA PARA CADEIRANTES | | POSTE | | PAVIMENTO A EXECUTAR |
| | GUIA ACESSO VEÍCULOS | | POSTE COM PLACA | | ATERRAR |
| | GUIA / MEIO FIO | | CONJUNTO BRAÇO PROJETADO | | GRAMADO A EXECUTAR |
| | ALINHAMENTO PREDIAL | | CONJUNTO SEMAFÓRICO | | |

PREFEITURA DO MUNICÍPIO DE LONDRINA INSTITUTO DE PESQUISA E PLANEJAMENTO URBANO DE LONDRINA			
PROJETO PROJETO DE SINALIZAÇÃO DE CICLOVIA			
TRECHO AV. LESTE-OESTE			
ESCALA 1:500	DATA JANEIRO/2016	PRANCHA 18/19	ARQUIVO C-01

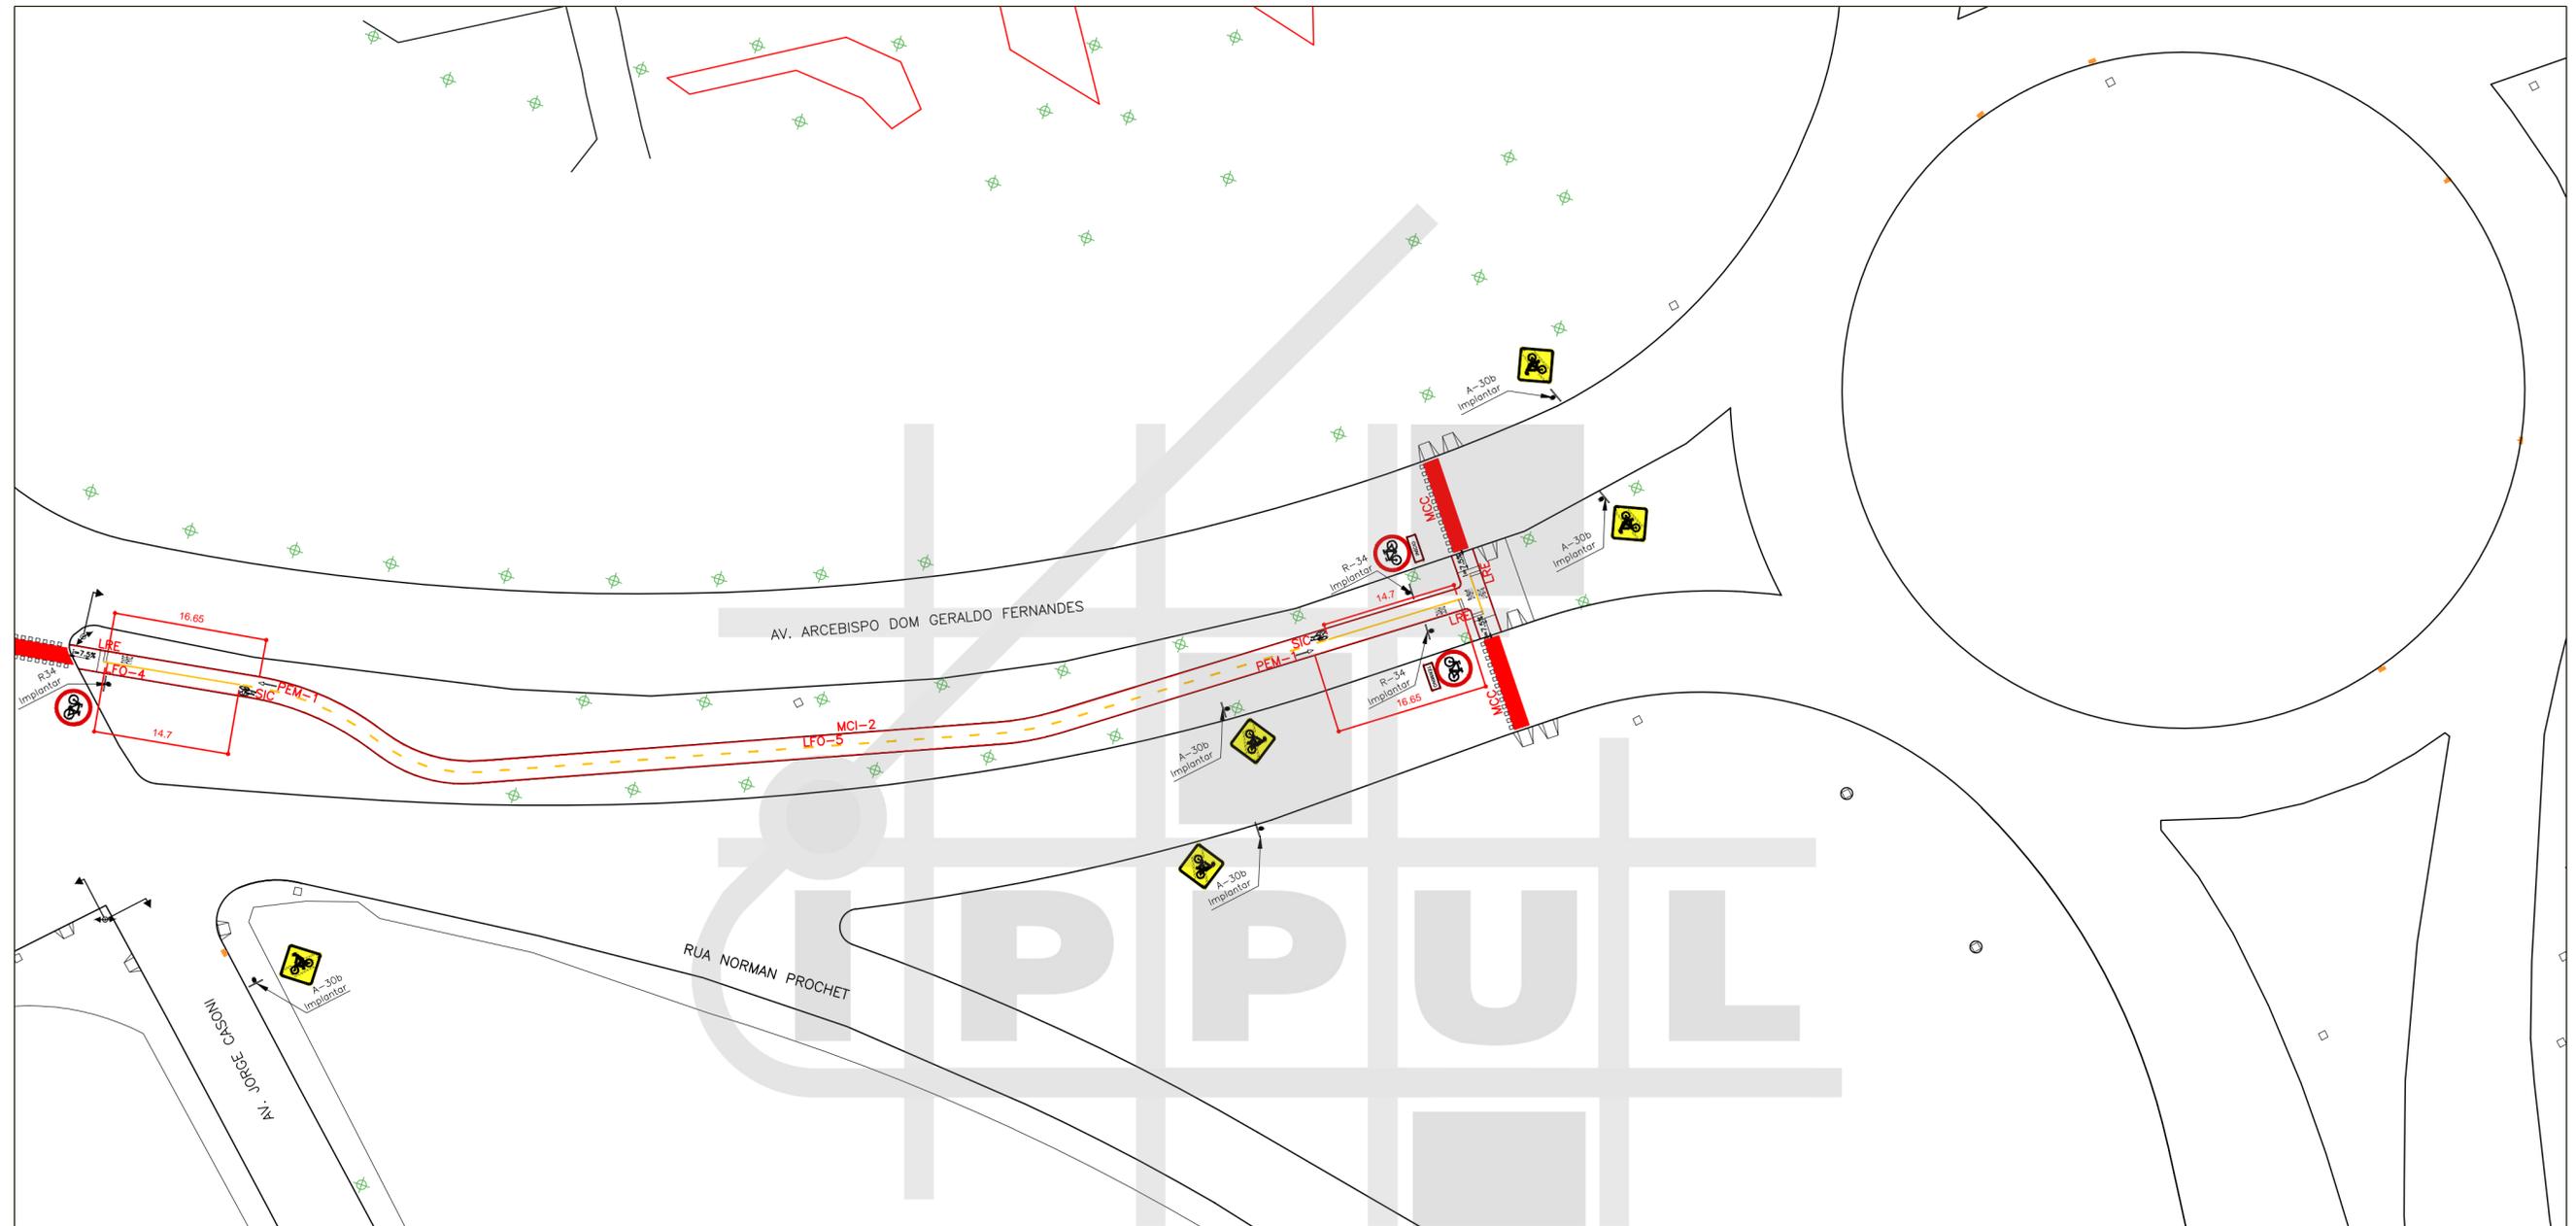

ARTICULAÇÃO 19/19
ESCALA 1:500



MAPA DE ARTICULAÇÕES
SEM ESCALA

LEGENDA

- | | | | | | |
|--|------------------------|--|--------------------------|--|----------------------|
| | ÁRVORE | | ORELHÃO | | PAVIMENTO A REMOVER |
| | BOCA DE LOBO | | PLACA | | PAVIMENTO EXISTENTE |
| | RAMPA PARA CADEIRANTES | | POSTE | | PAVIMENTO A EXECUTAR |
| | GUIA ACESSO VEÍCULOS | | POSTE COM PLACA | | ATERRAR |
| | GUIA / MEIO FIO | | CONJUNTO BRAÇO PROJETADO | | GRAMADO A EXECUTAR |
| | ALINHAMENTO PREDIAL | | CONJUNTO SEMAFÓRICO | | |

PREFEITURA DO MUNICÍPIO DE LONDRINA INSTITUTO DE PESQUISA E PLANEJAMENTO URBANO DE LONDRINA			
PROJETO PROJETO DE SINALIZAÇÃO DE CICLOVIA			
TRECHO AV. LESTE-OESTE			
ESCALA	DATA	FRANCHA	ARQUIVO
1:500	JANEIRO/2016	19/19	L-03