

MAPA DE ARTICULAÇÕES
SEM ESCALA


ARTICULAÇÃO 08/17

ESCALA 1:300

LEGENDA

- | | | | | | |
|--|------------------------|--|--------------------------|--|----------------------|
| | ÁRVORE | | ORELHÃO | | PAVIMENTO A REMOVER |
| | BOCA DE LOBO | | PLACA | | PAVIMENTO EXISTENTE |
| | RAMPA PARA CADEIRANTES | | POSTE | | PAVIMENTO A EXECUTAR |
| | GUIA ACESSO VEÍCULOS | | POSTE COM PLACA | | ATERRAR |
| | GUIA / MEIO FIO | | CONJUNTO BRAÇO PROJETADO | | GRAMADO A EXECUTAR |
| | ALINHAMENTO PREDIAL | | CONJUNTO SEMAFÓRICO | | DEMOLIR E AJARDINAR |

PROJETO PROJETO DE SINALIZAÇÃO DE CICLOVIA			
TRECHO AVENIDA FRANCISCO GABRIEL ARRUDA			
ESCALA 1:300	DATA NOVEMBRO/2015	FRANCHA 08/17	ARQUIVO N-02

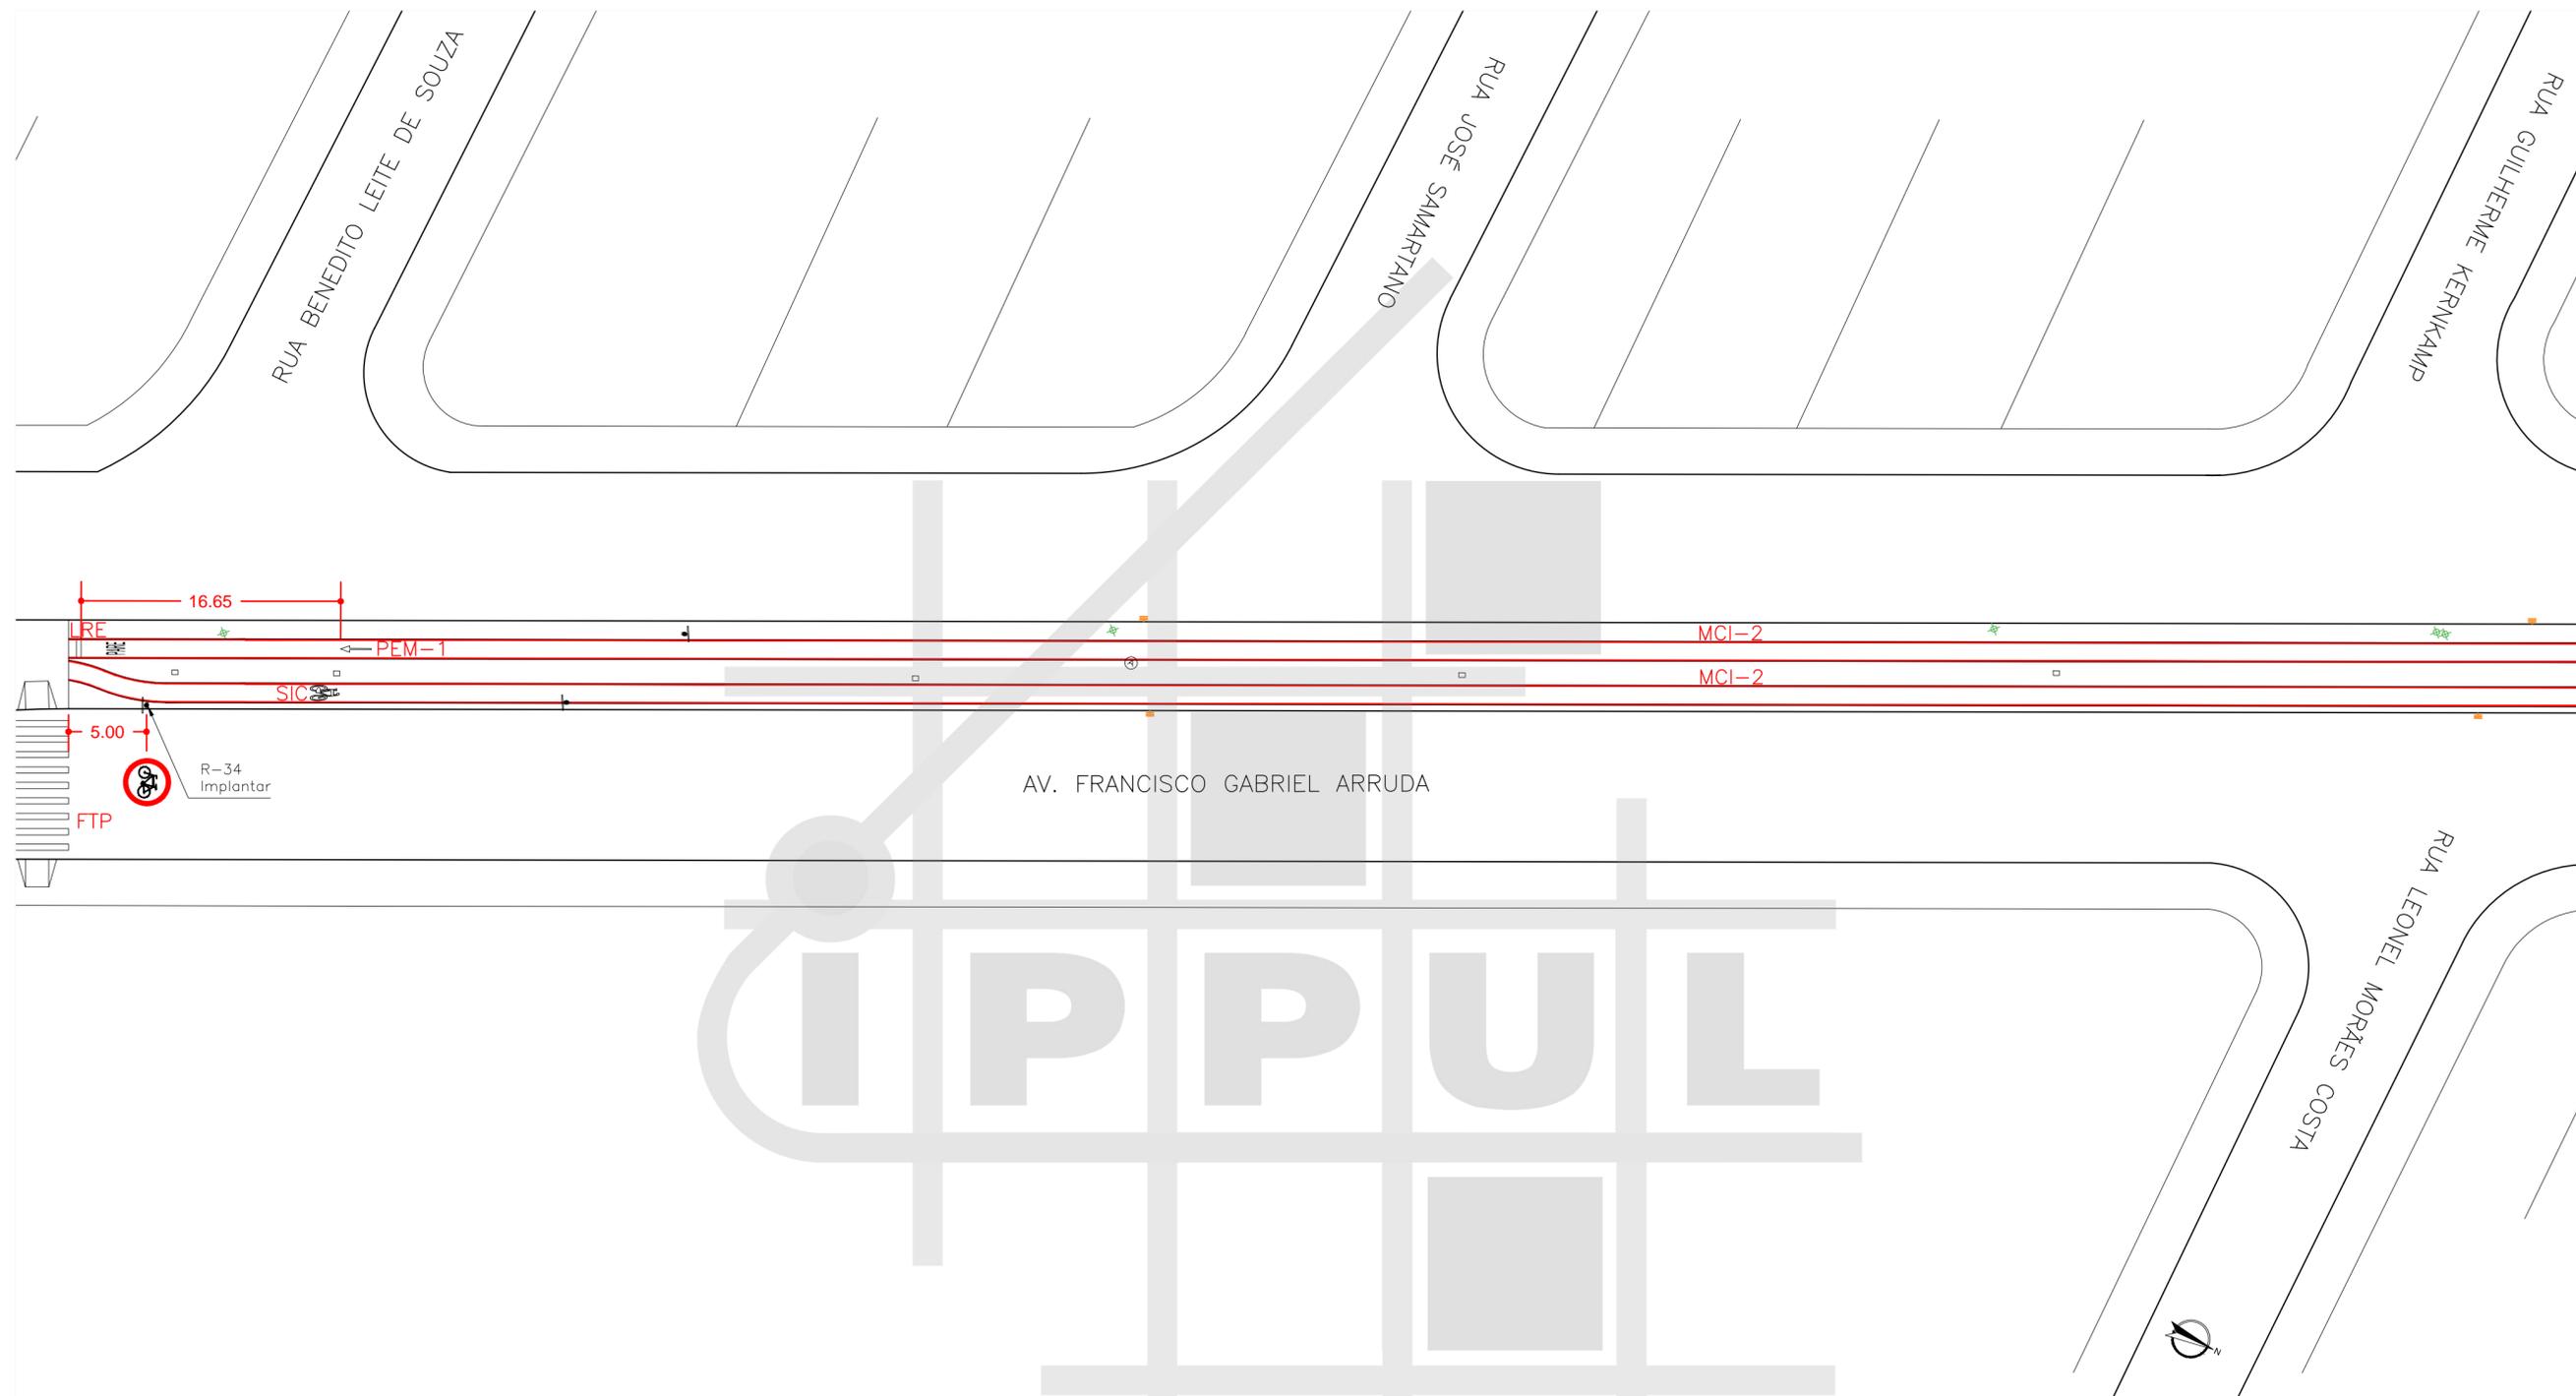

MAPA DE ARTICULAÇÕES
SEM ESCALA


LEGENDA

- | | | | | | | | | | | | | | | | | | | | | | | | | | | | | | | | | | | | |
|--|--------|--|--------------|--|------------------------|--|----------------------|--|-----------------|--|---------------------|--|---------|--|-------|--|-------|--|-----------------|--|--------------------------|--|---------------------|--|---------------------|--|---------------------|--|----------------------|--|---------|--|--------------------|--|---------------------|
| | ÁRVORE | | BOCA DE LOBO | | RAMPA PARA CADEIRANTES | | GUIA ACESSO VEÍCULOS | | GUIA / MEIO FIO | | ALINHAMENTO PREDIAL | | ORELHÃO | | PLACA | | POSTE | | POSTE COM PLACA | | CONJUNTO BRAÇO PROJETADO | | CONJUNTO SEMAFÓRICO | | PAVIMENTO A REMOVER | | PAVIMENTO EXISTENTE | | PAVIMENTO A EXECUTAR | | ATERRAR | | GRAMADO A EXECUTAR | | DEMOLIR E AJARDINAR |
|--|--------|--|--------------|--|------------------------|--|----------------------|--|-----------------|--|---------------------|--|---------|--|-------|--|-------|--|-----------------|--|--------------------------|--|---------------------|--|---------------------|--|---------------------|--|----------------------|--|---------|--|--------------------|--|---------------------|

ARTICULAÇÃO 09/17

ESCALA 1:300

PROJETO PROJETO DE SINALIZAÇÃO DE CICLOVIA			
TRECHO AVENIDA FRANCISCO GABRIEL ARRUDA			
ESCALA	1:300	DATA	NOVEMBRO/2015
FRANCHA	09/17	ARQUIVO	N-02

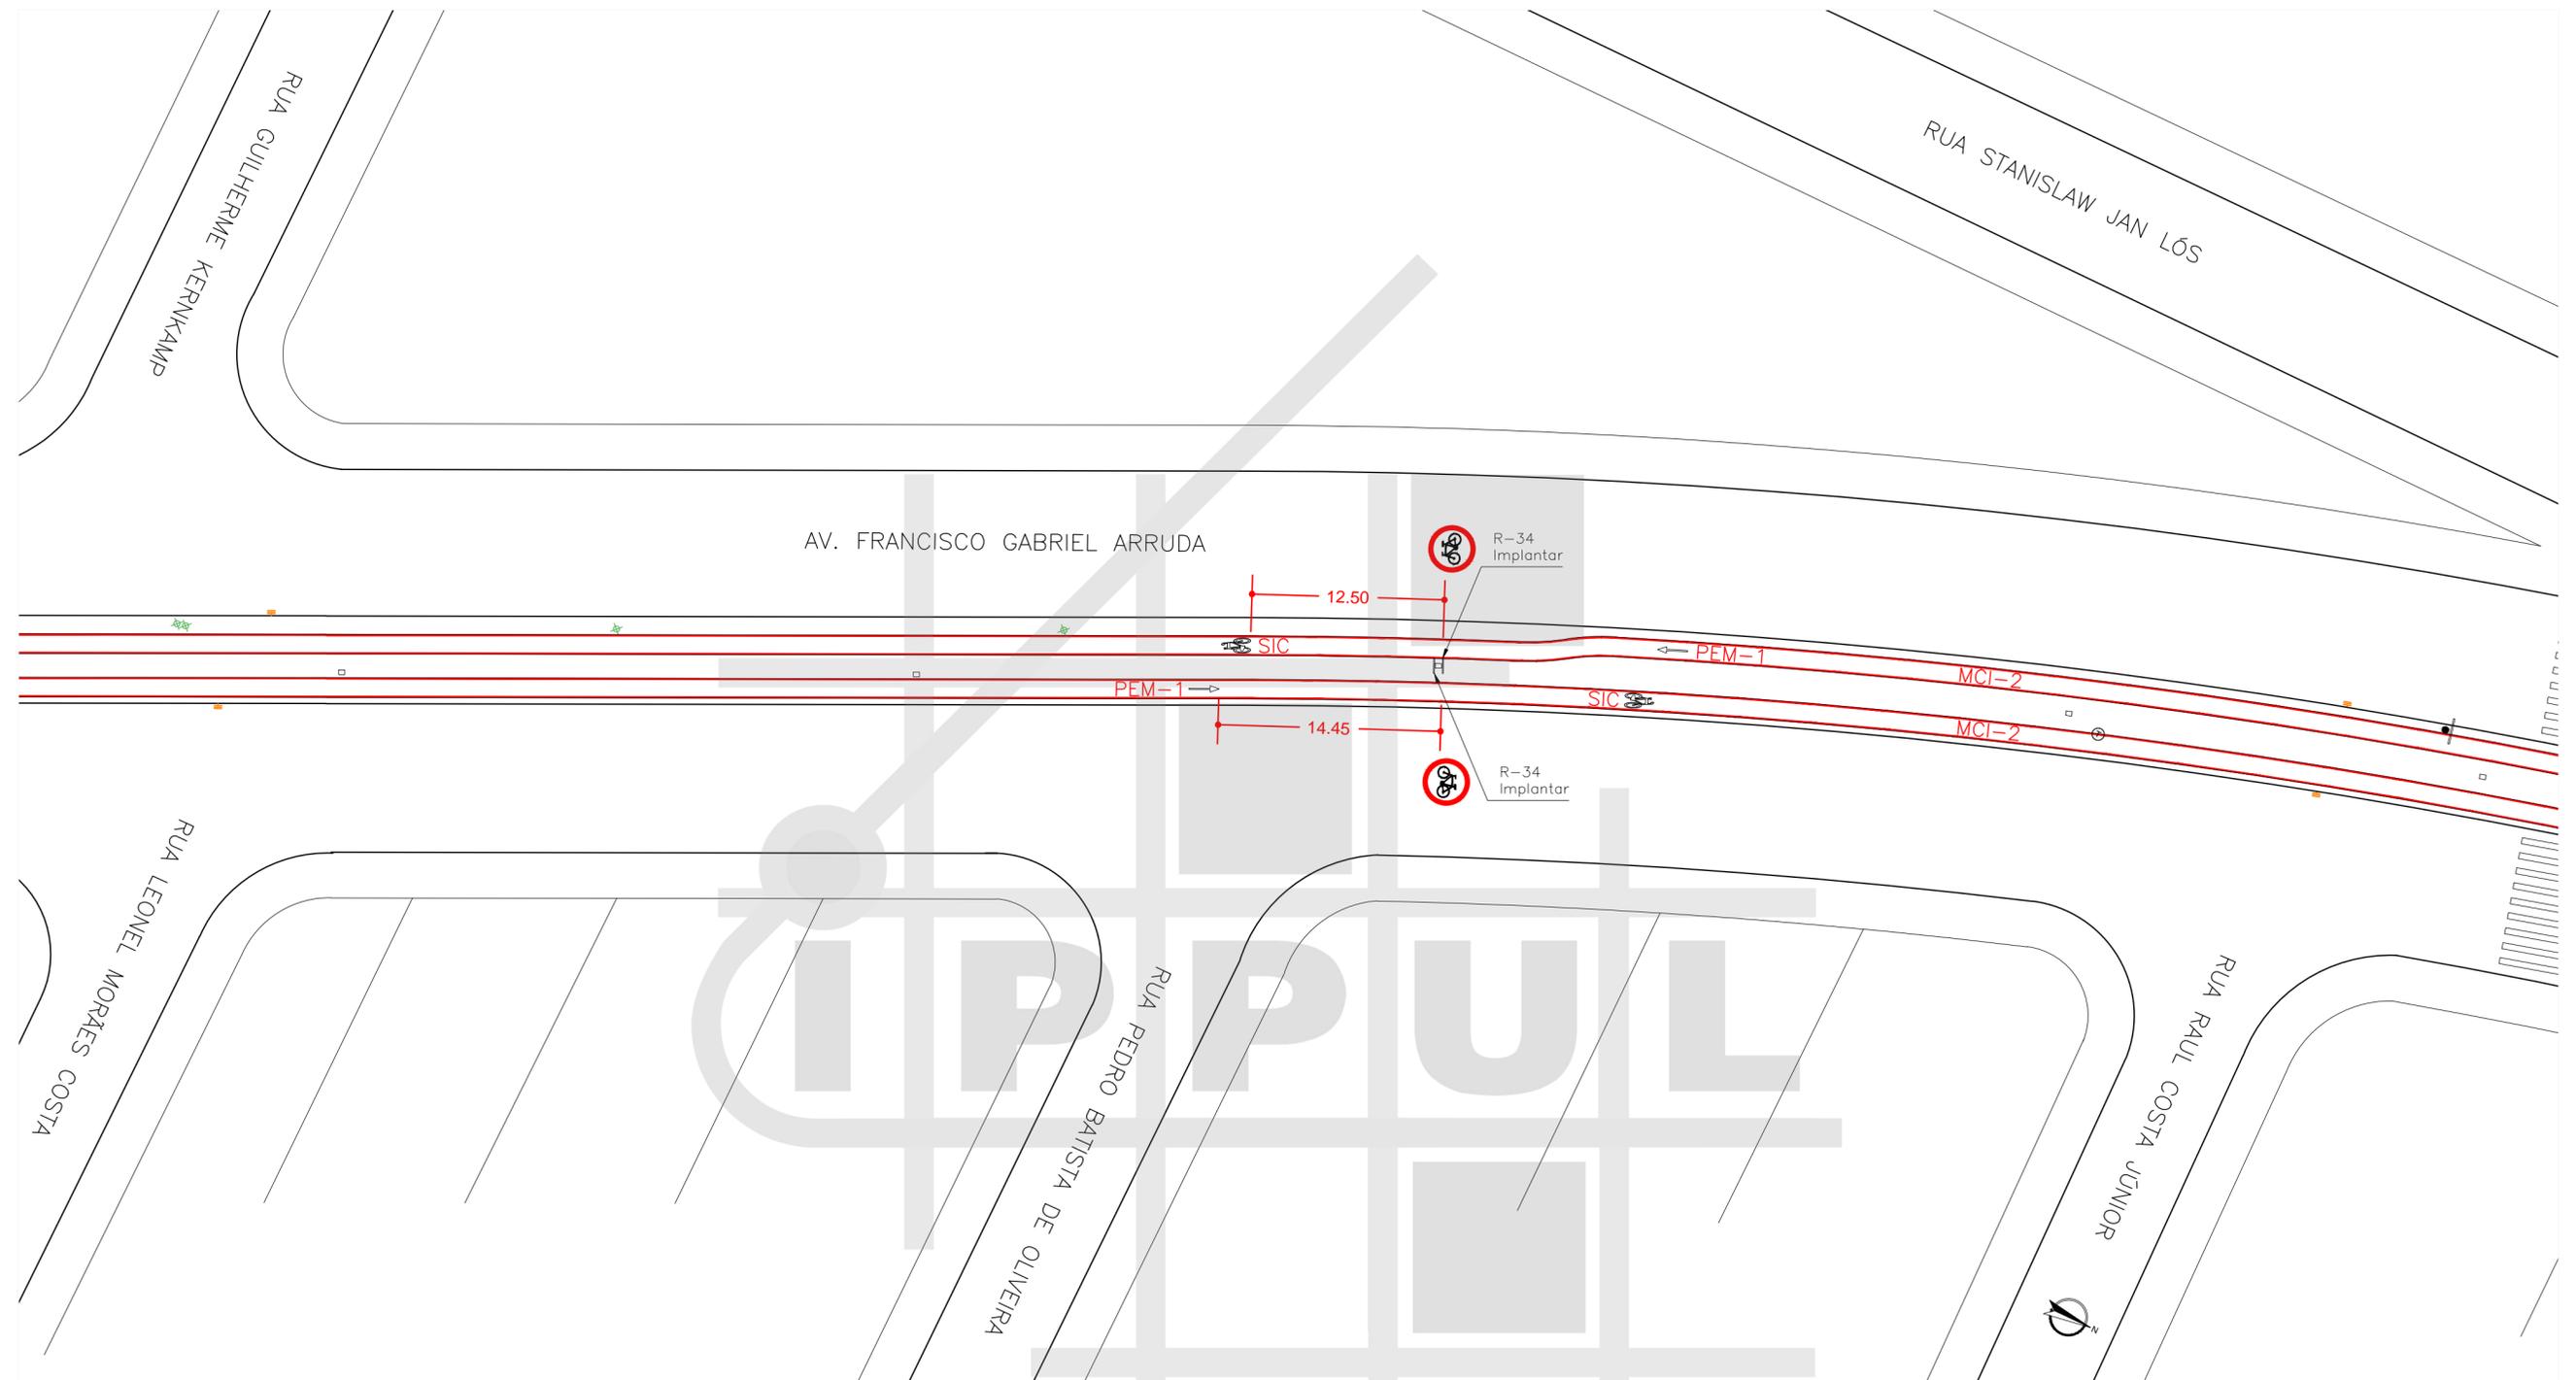

MAPA DE ARTICULAÇÕES
SEM ESCALA


ARTICULAÇÃO 10/17

ESCALA 1:300

LEGENDA

- | | | | | | |
|--|------------------------|--|--------------------------|--|----------------------|
| | ÁRVORE | | ORELHÃO | | PAVIMENTO A REMOVER |
| | BOCA DE LOBO | | PLACA | | PAVIMENTO EXISTENTE |
| | RAMPA PARA CADEIRANTES | | POSTE | | PAVIMENTO A EXECUTAR |
| | GUIA ACESSO VEÍCULOS | | POSTE COM PLACA | | ATERRAR |
| | GUIA / MEIO FIO | | CONJUNTO BRAÇO PROJETADO | | GRAMADO A EXECUTAR |
| | ALINHAMENTO PREDIAL | | CONJUNTO SEMAFÓRICO | | DEMOLIR E AJARDINAR |

		PREFEITURA DO MUNICÍPIO DE LONDRINA INSTITUTO DE PESQUISA E PLANEJAMENTO URBANO DE LONDRINA					
PROJETO PROJETO DE SINALIZAÇÃO DE CICLOVIA							
TRECHO AVENIDA FRANCISCO GABRIEL ARRUDA							
ESCALA	1:300	DATA	NOVEMBRO/2015	PRANCHA	10/17	ARQUIVO	N-02

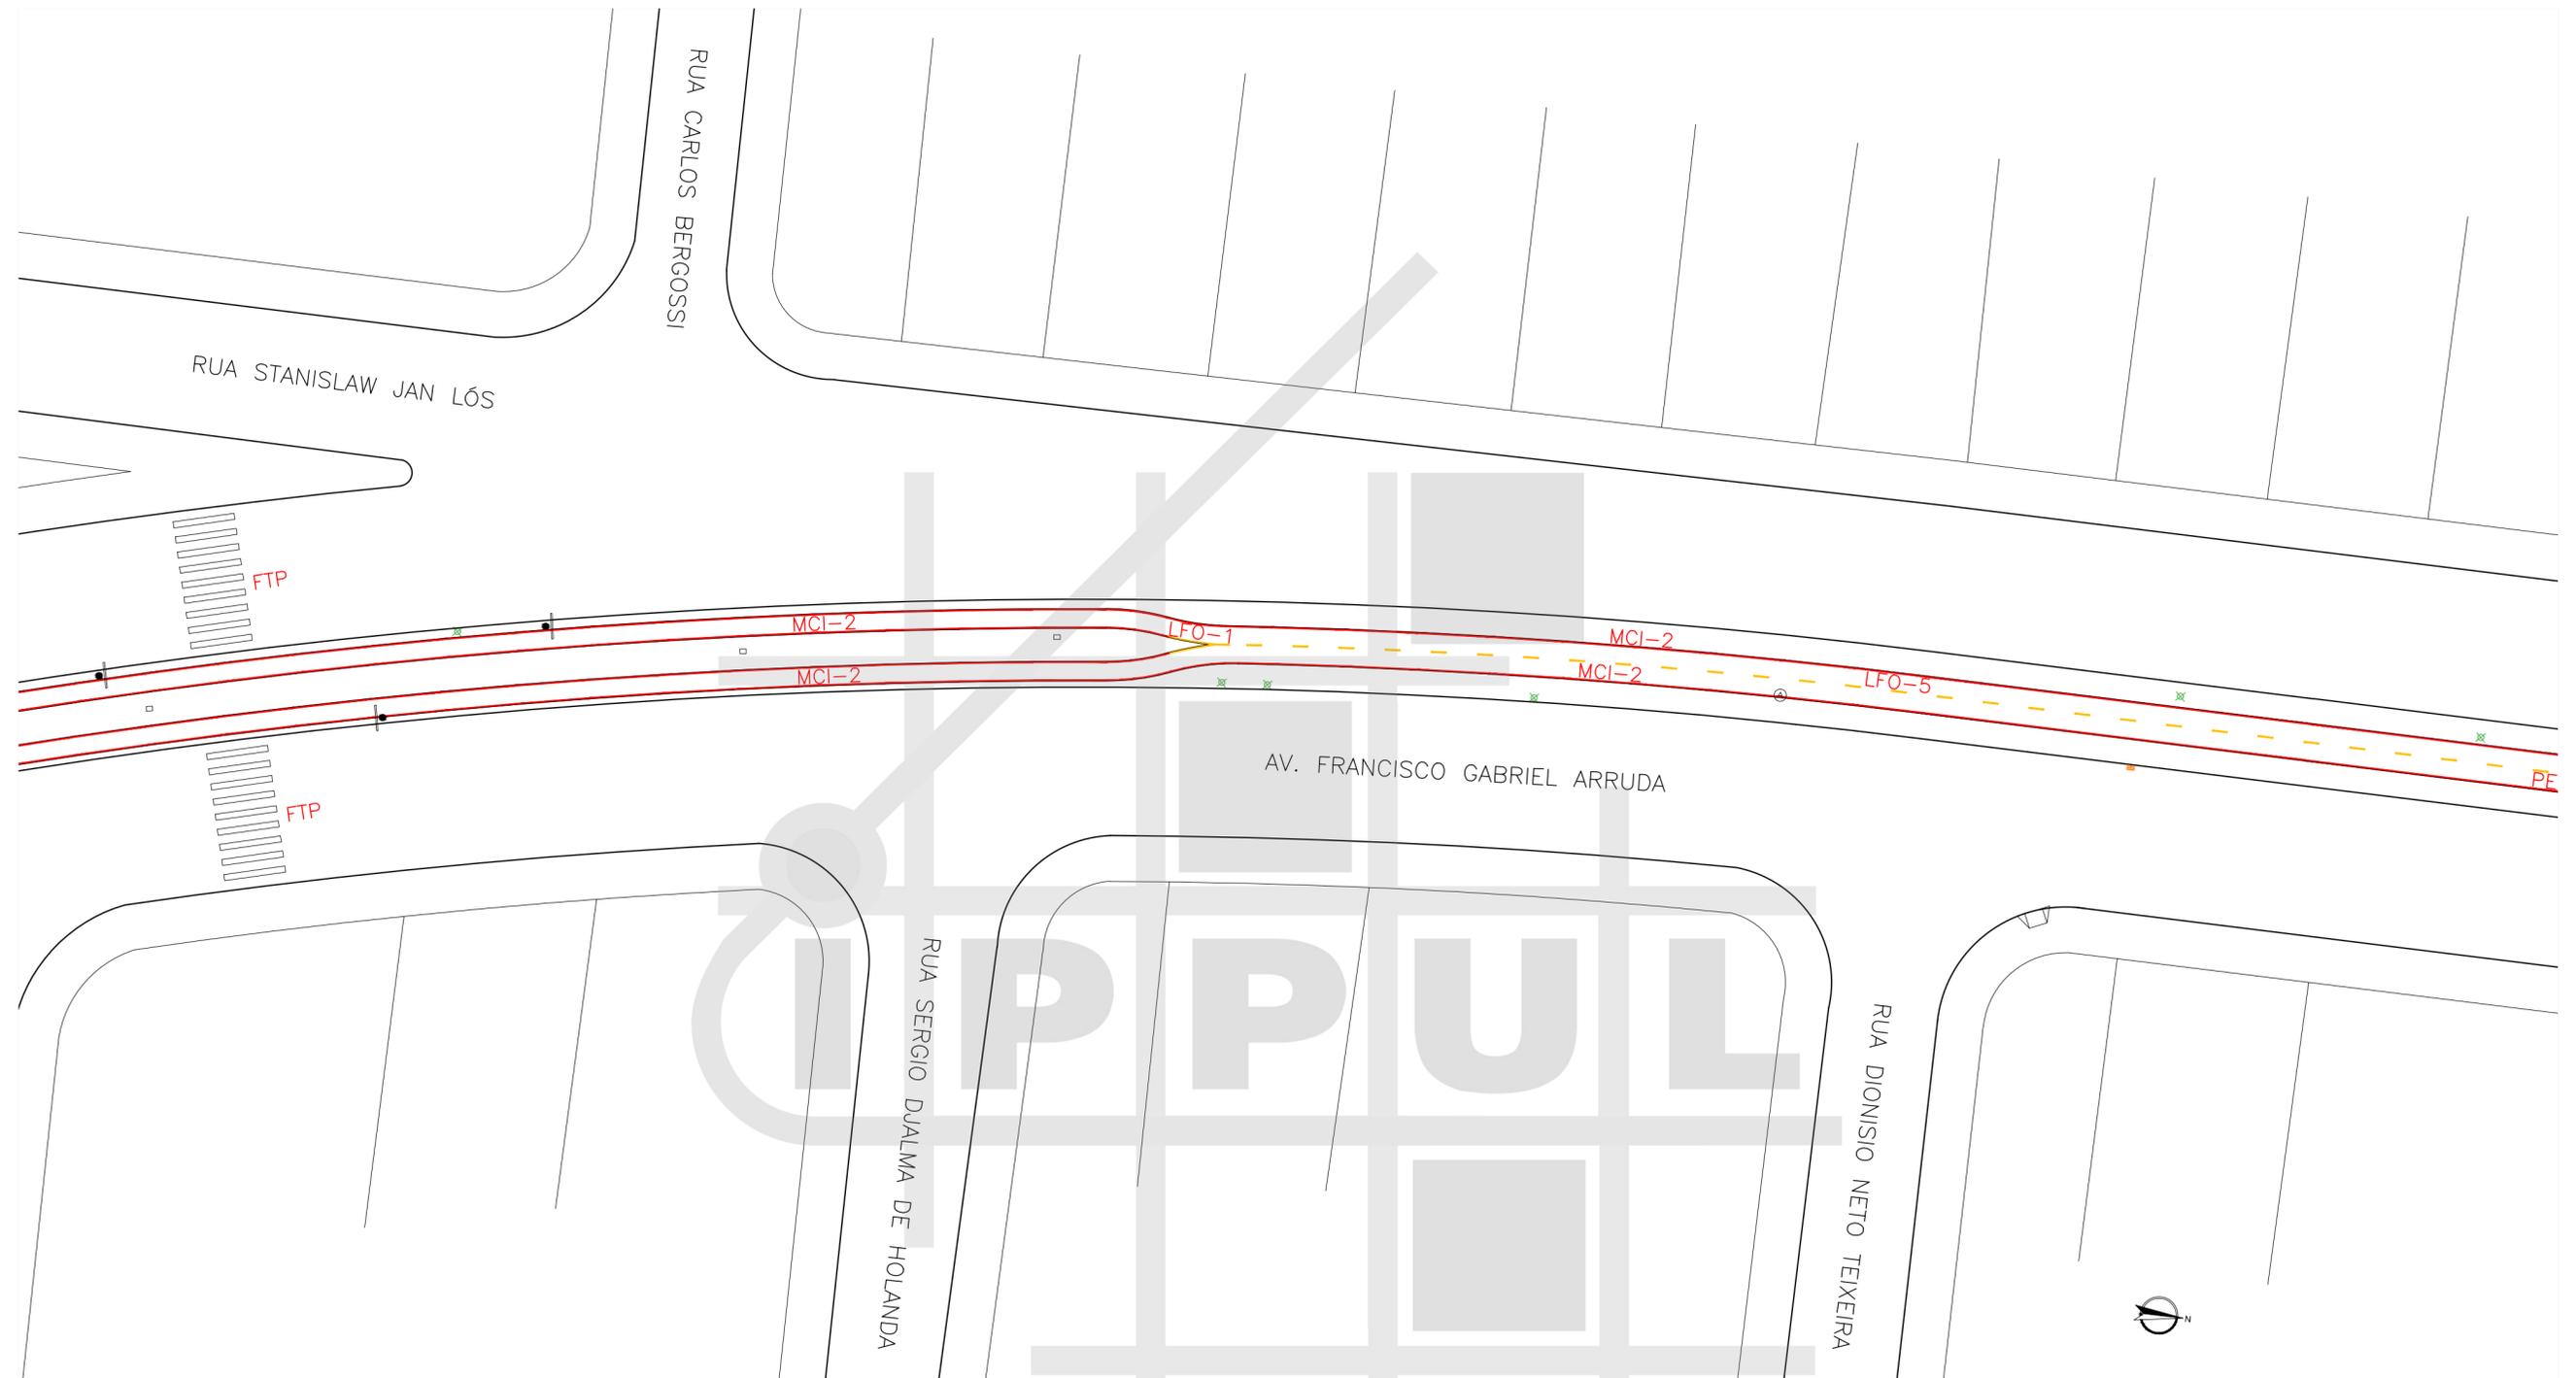

MAPA DE ARTICULAÇÕES
SEM ESCALA


LEGENDA

- | | | | | | |
|--|------------------------|--|--------------------------|--|----------------------|
| | ÁRVORE | | ORELHÃO | | PAVIMENTO A REMOVER |
| | BOCA DE LOBO | | PLACA | | PAVIMENTO EXISTENTE |
| | RAMPA PARA CADEIRANTES | | POSTE | | PAVIMENTO A EXECUTAR |
| | GUIA ACESSO VEÍCULOS | | POSTE COM PLACA | | ATERRAR |
| | GUIA / MEIO FIO | | CONJUNTO BRAÇO PROJETADO | | GRAMADO A EXECUTAR |
| | ALINHAMENTO PREDIAL | | CONJUNTO SEMAFÓRICO | | DEMOLIR E AJARDINAR |

ARTICULAÇÃO 11/17

ESCALA 1:300

PREFEITURA DO MUNICÍPIO DE LONDRINA INSTITUTO DE PESQUISA E PLANEJAMENTO URBANO DE LONDRINA	
PROJETO	PROJETO DE SINALIZAÇÃO DE CICLOVIA
TRECHO	AVENIDA FRANCISCO GABRIEL ARRUDA
ESCALA	1:300
DATA	NOVEMBRO/2015
FRANCHA	11/17
ARQUIVO	N-02

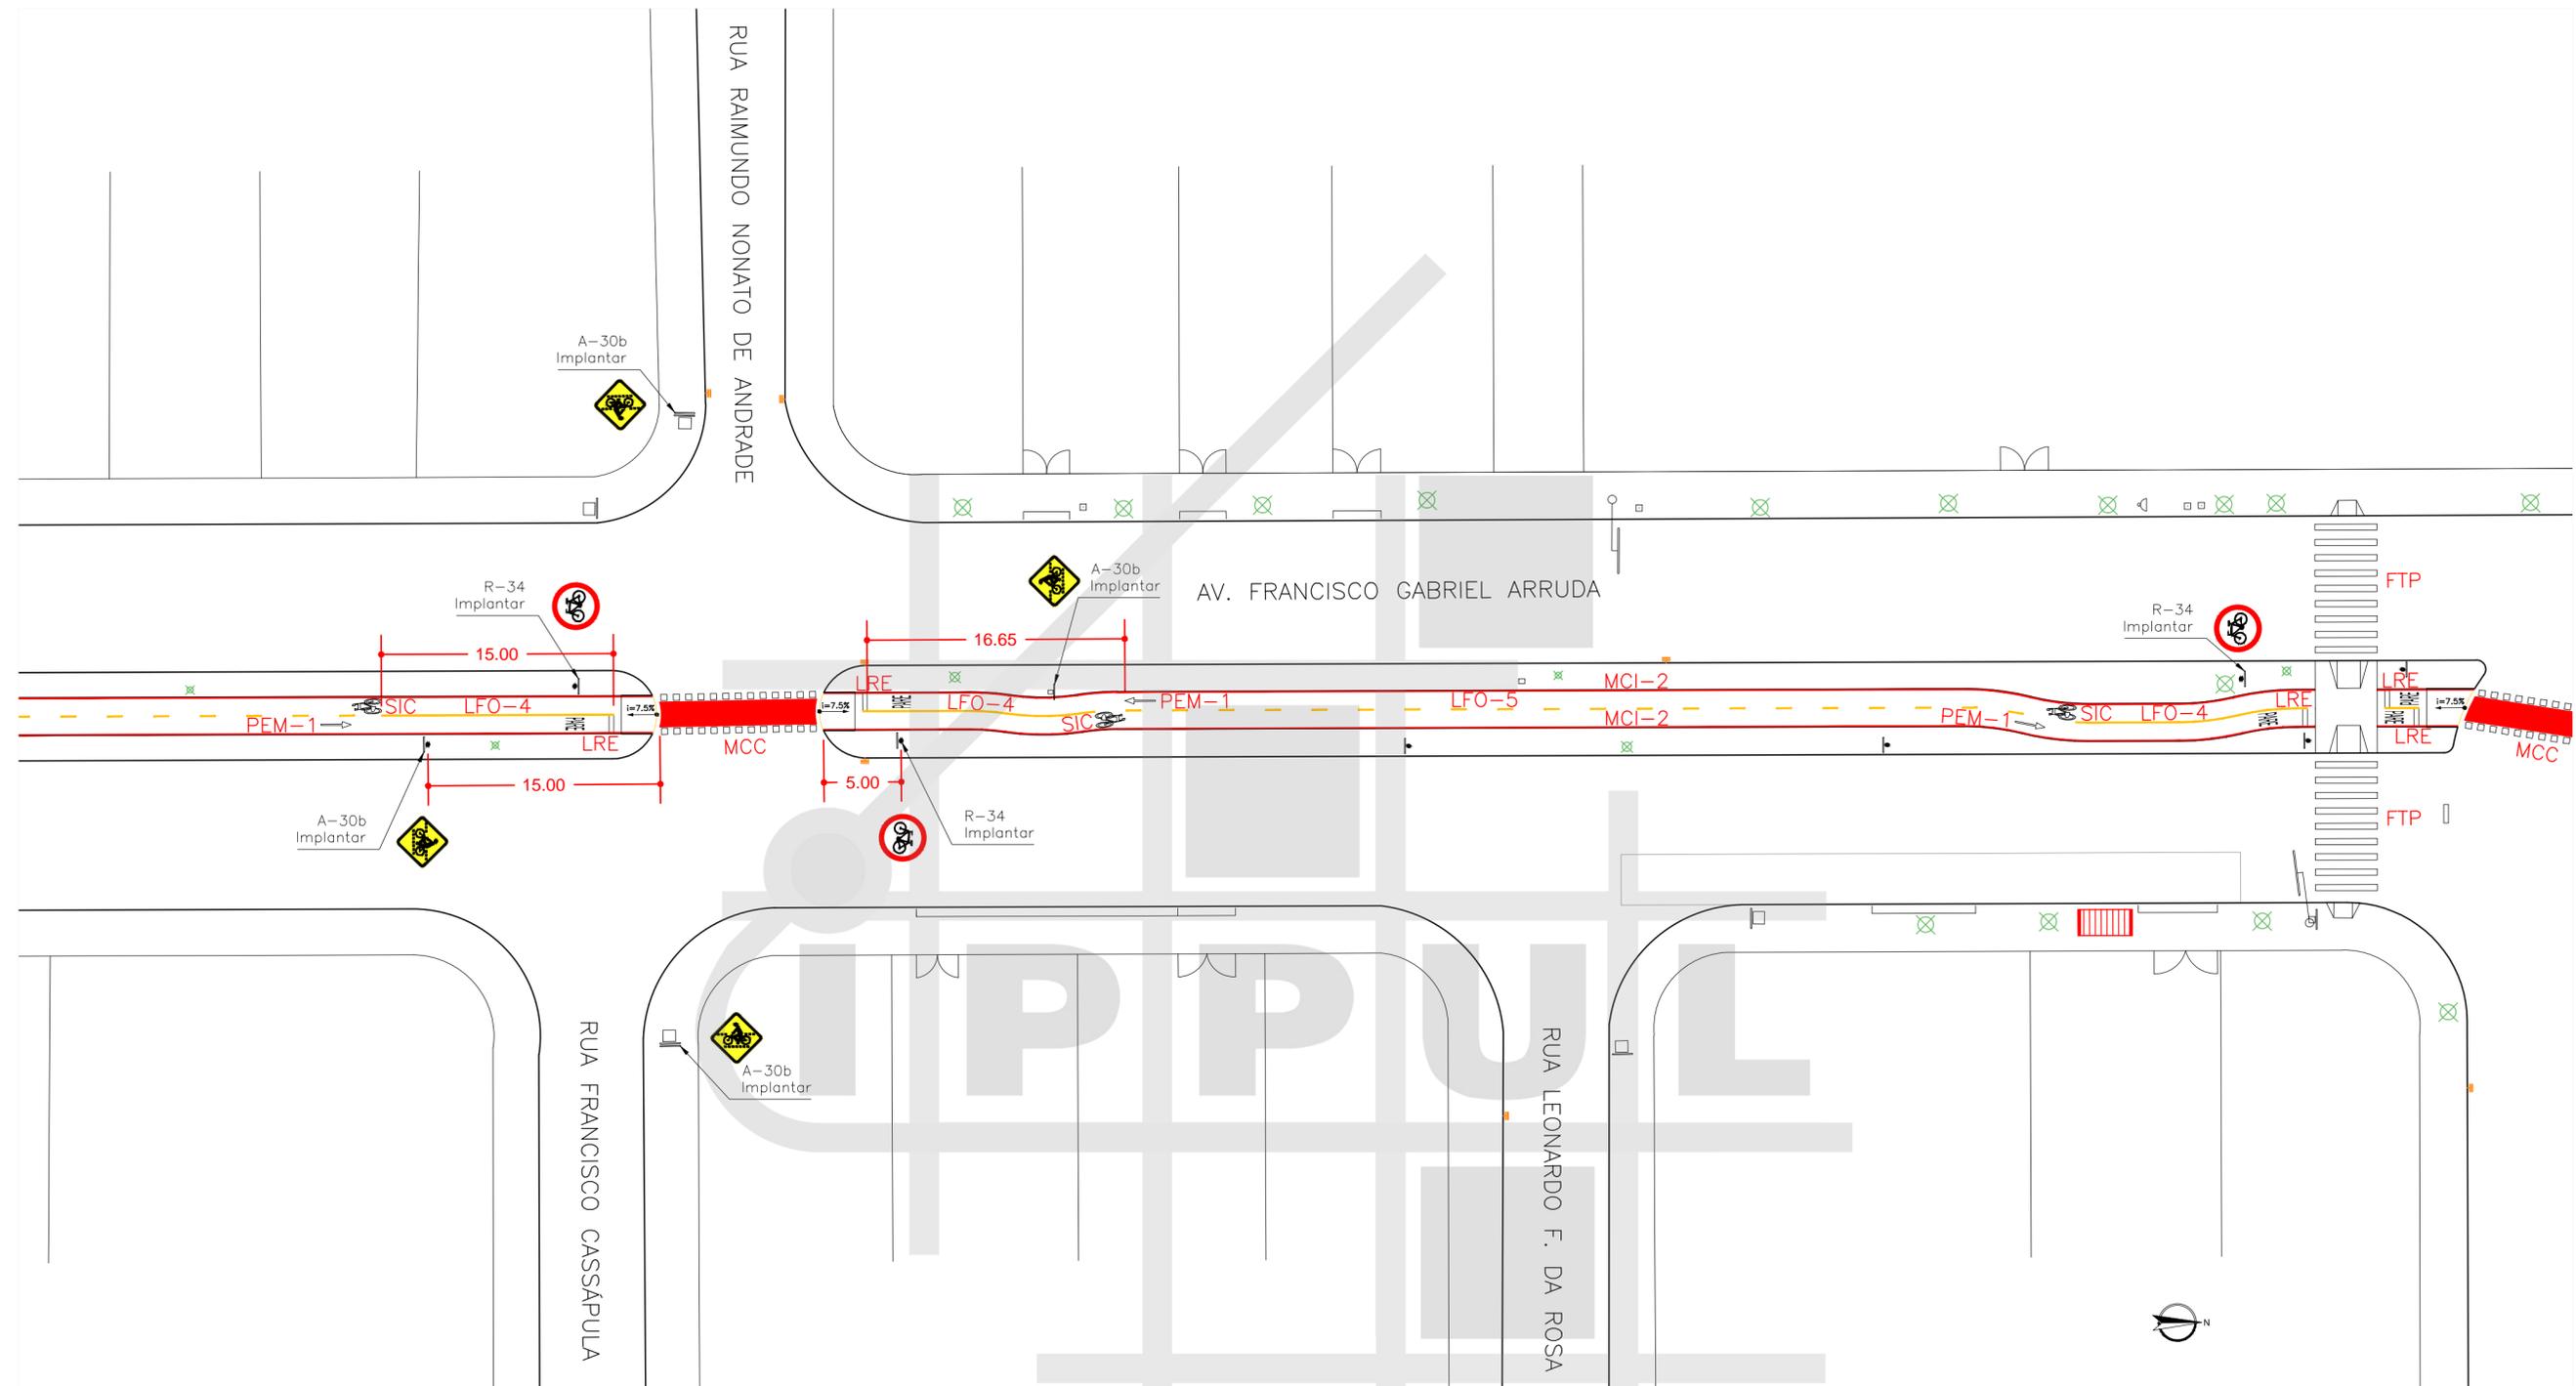


MAPA DE ARTICULAÇÕES
SEM ESCALA

ARTICULAÇÃO 12/17
ESCALA 1:300

LEGENDA

- | | | | | | |
|---|------------------------|---|--------------------------|---|----------------------|
| ⊗ | ÁRVORE | ◁ | ORELHÃO | ■ | PAVIMENTO A REMOVER |
| ⏏ | BOCA DE LOBO | □ | PLACA | ■ | PAVIMENTO EXISTENTE |
| ⏏ | RAMPA PARA CADEIRANTES | □ | POSTE | ■ | PAVIMENTO A EXECUTAR |
| — | GUIA ACESSO VEÍCULOS | □ | POSTE COM PLACA | ■ | ATERRAR |
| — | GUIA / MEIO FIO | □ | CONJUNTO BRAÇO PROJETADO | ■ | GRAMADO A EXECUTAR |
| — | ALINHAMENTO PREDIAL | □ | CONJUNTO SEMAFÓRICO | ■ | DEMOLIR E AJARDINAR |

PREFEITURA DO MUNICÍPIO DE LONDRINA INSTITUTO DE PESQUISA E PLANEJAMENTO URBANO DE LONDRINA			
PROJETO	PROJETO DE SINALIZAÇÃO DE CICLOVIA		
TRECHO	AVENIDA FRANCISCO GABRIEL ARRUDA		
ESCALA	1:300	DATA	NOVEMBRO/2015
FRANCHA	12/17	ARQUIVO	N-02

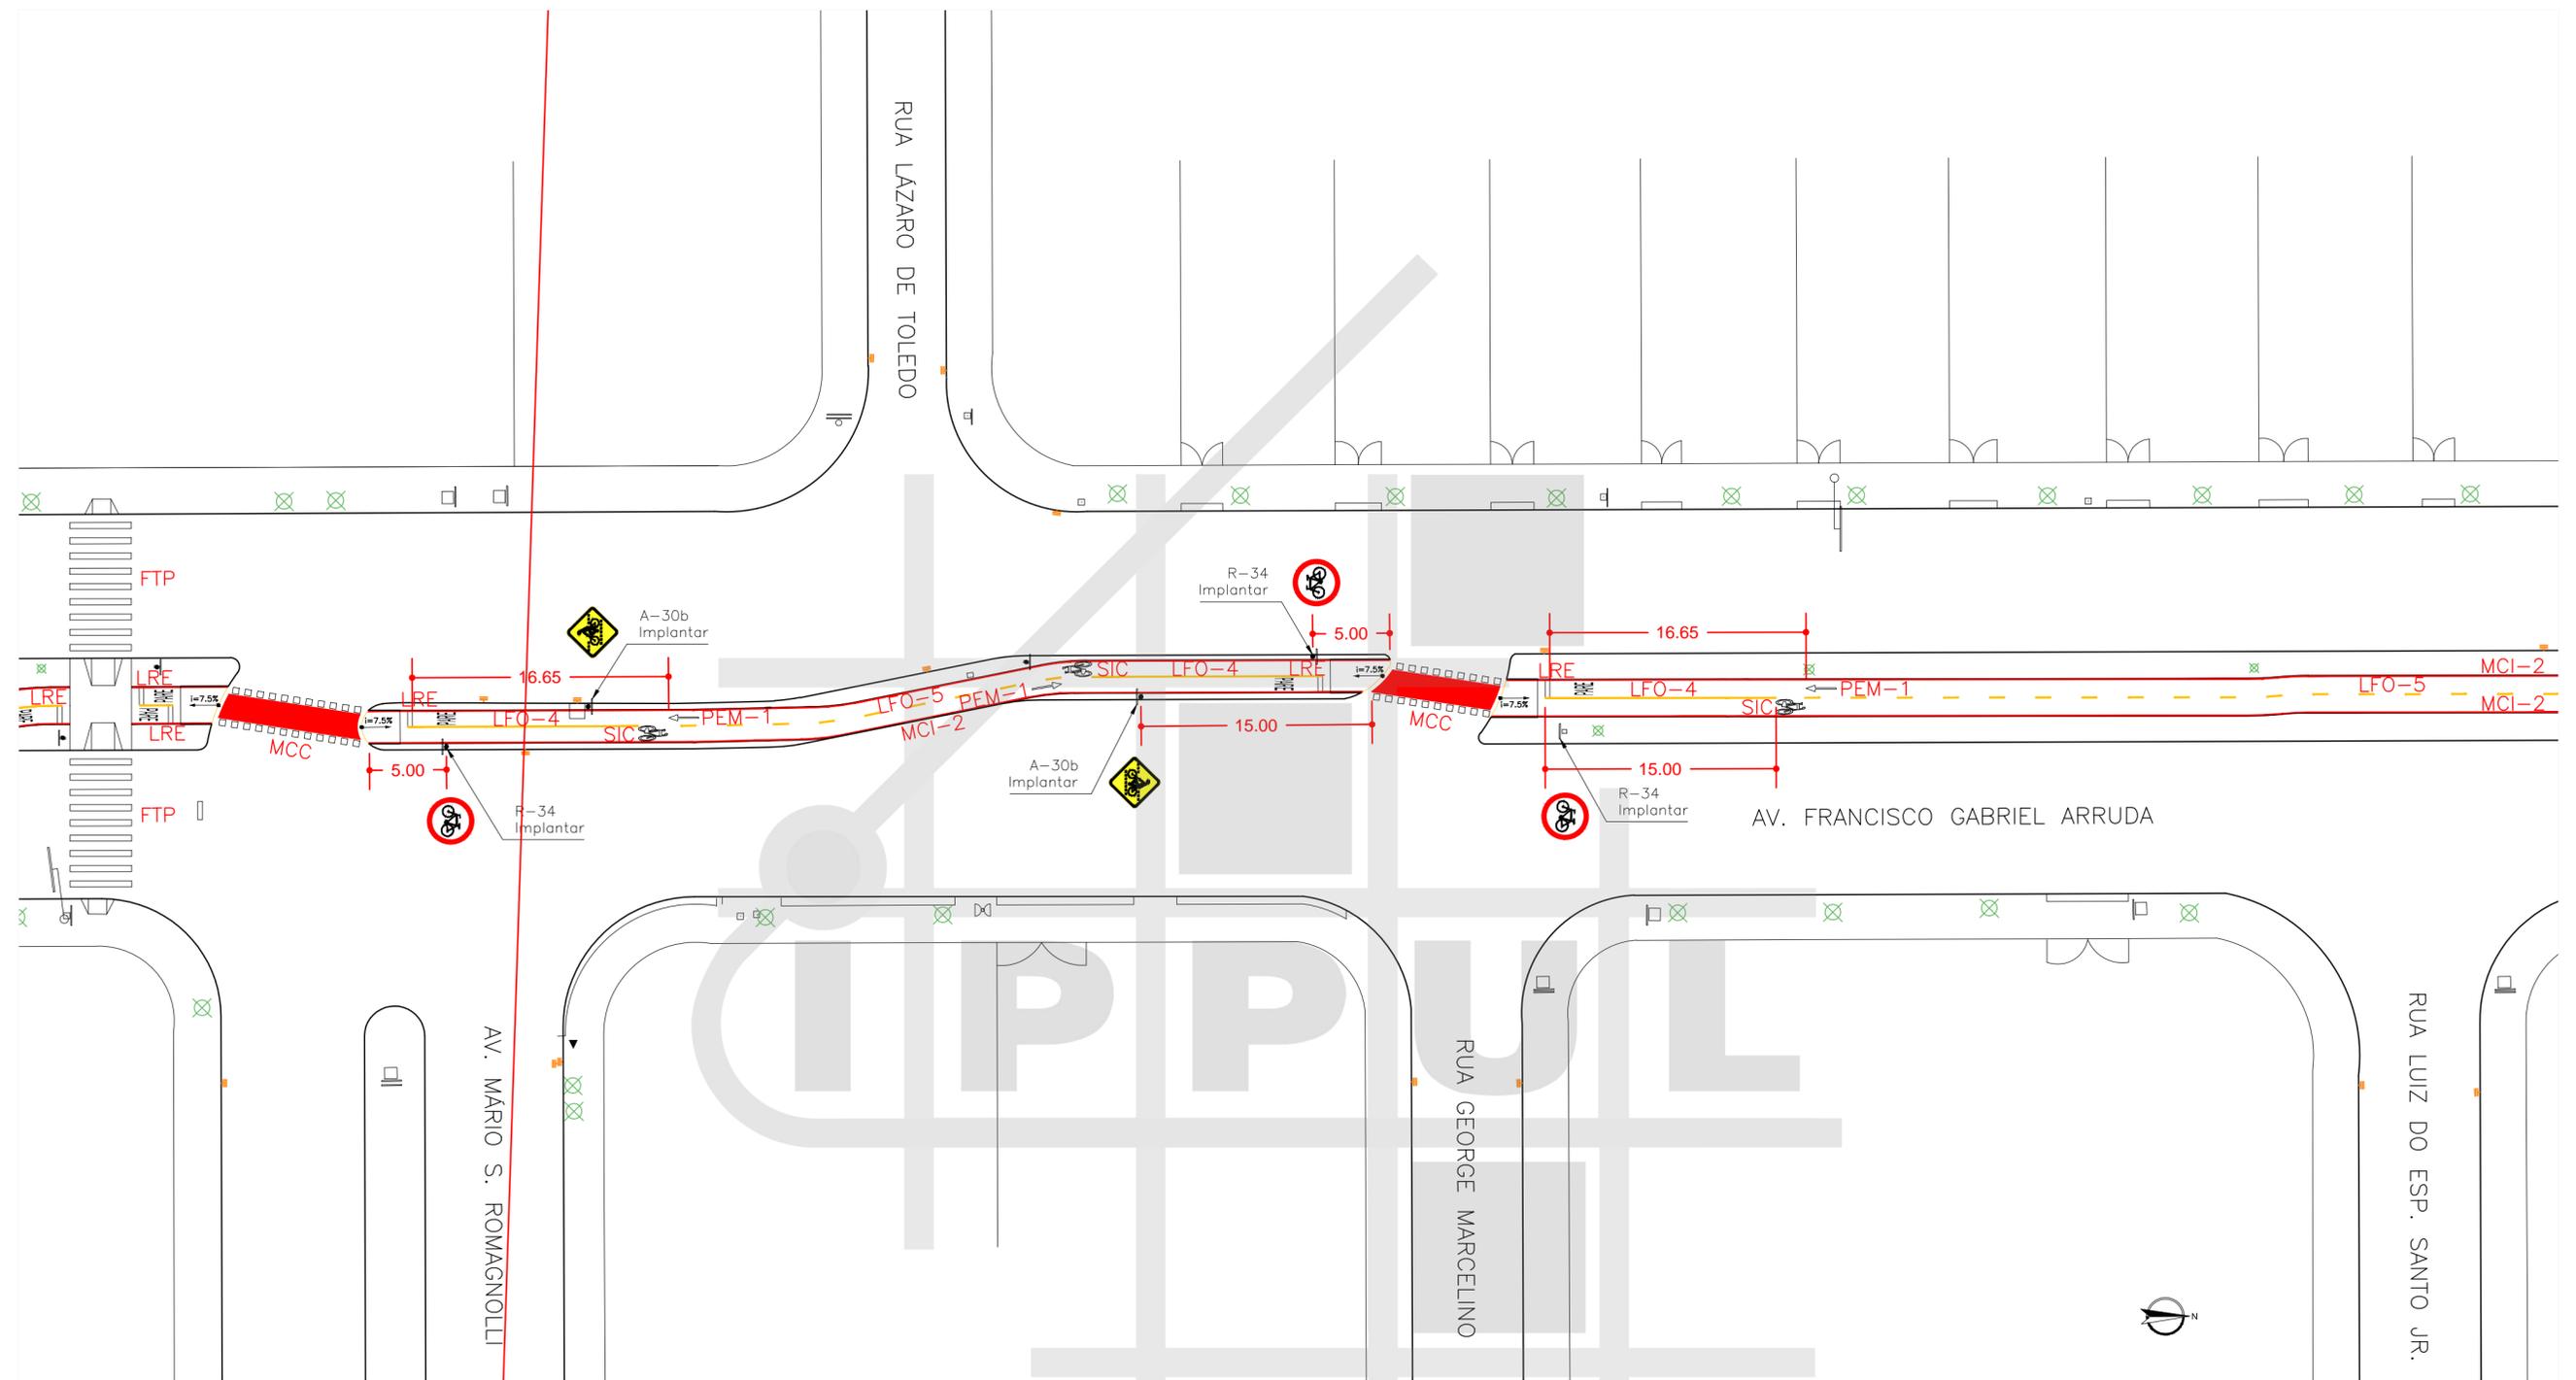

MAPA DE ARTICULAÇÕES
SEM ESCALA


ARTICULAÇÃO 13/17

ESCALA 1:300

LEGENDA

- | | | | | | |
|--|------------------------|--|--------------------------|--|----------------------|
| | ÁRVORE | | ORELHÃO | | PAVIMENTO A REMOVER |
| | BOCA DE LOBO | | PLACA | | PAVIMENTO EXISTENTE |
| | RAMPA PARA CADEIRANTES | | POSTE | | PAVIMENTO A EXECUTAR |
| | GUIA ACESSO VEÍCULOS | | POSTE COM PLACA | | ATERRAR |
| | GUIA / MEIO FIO | | CONJUNTO BRAÇO PROJETADO | | GRAMADO A EXECUTAR |
| | ALINHAMENTO PREDIAL | | CONJUNTO SEMAFÓRICO | | DEMOLIR E AJARDINAR |

PREFEITURA DO MUNICÍPIO DE LONDRINA INSTITUTO DE PESQUISA E PLANEJAMENTO URBANO DE LONDRINA			
PROJETO PROJETO DE SINALIZAÇÃO DE CICLOVIA			
TRECHO AVENIDA FRANCISCO GABRIEL ARRUDA			
ESCALA	1:300	DATA	NOVEMBRO/2015
FRANCHA	13/17	ARQUIVO	N-02

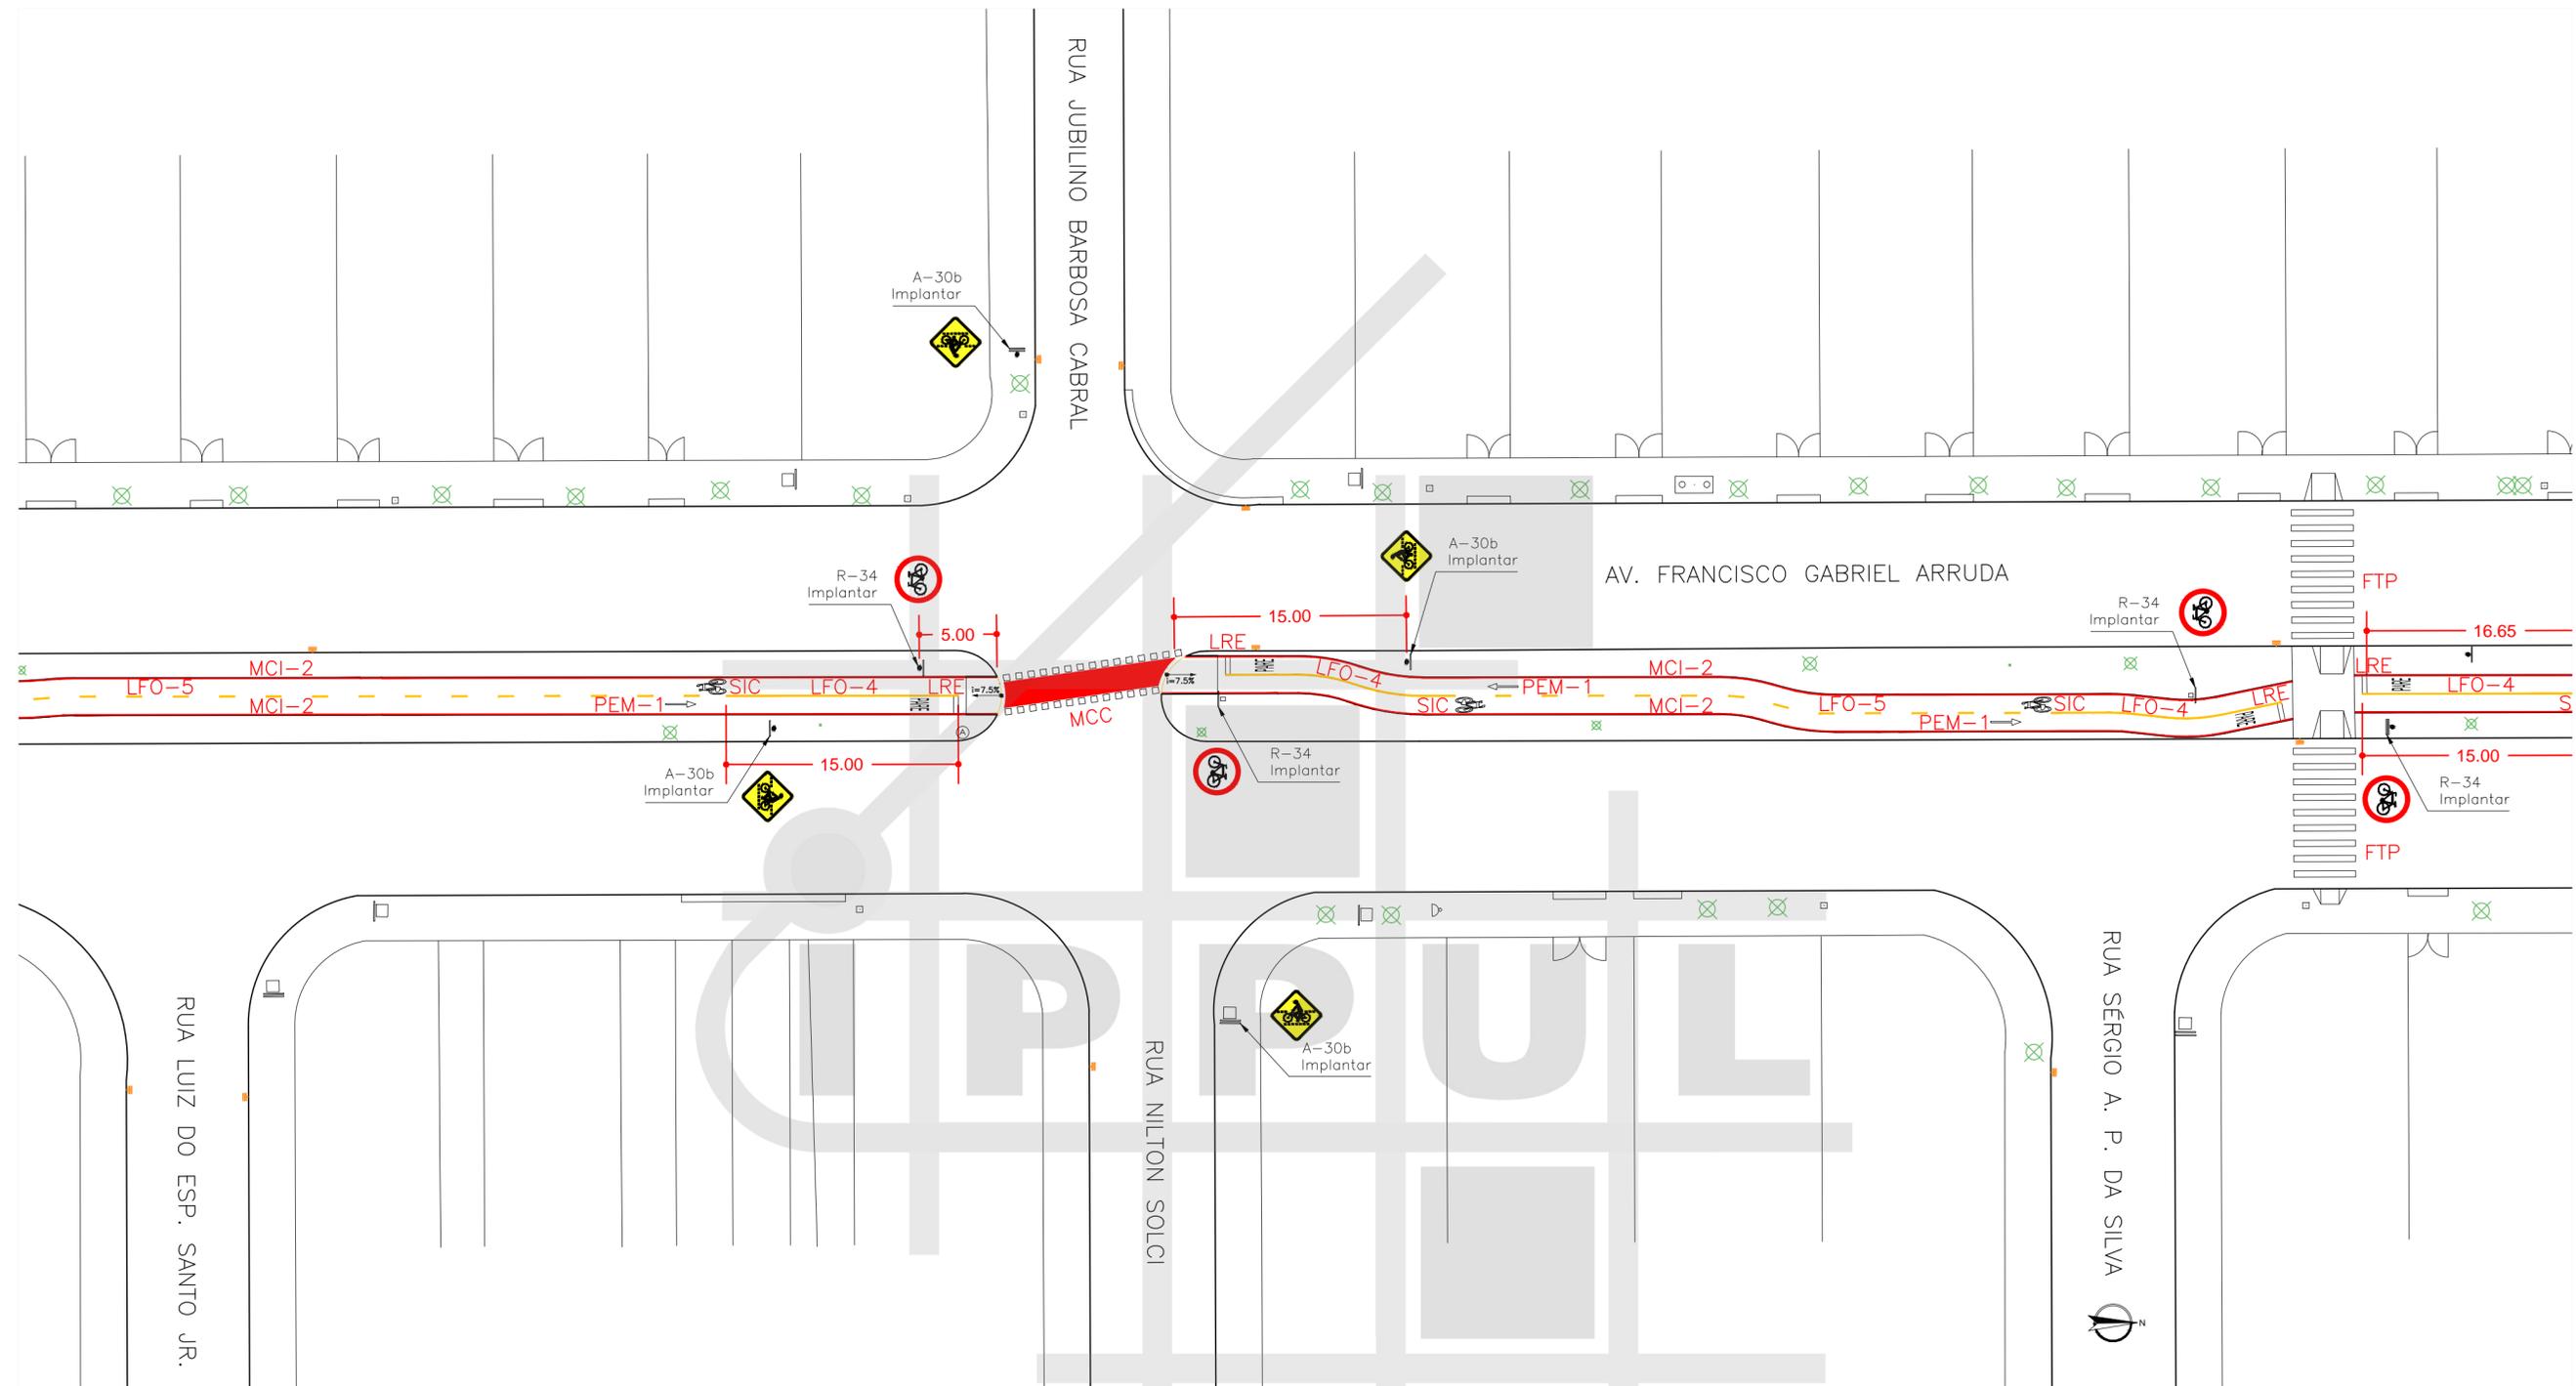

MAPA DE ARTICULAÇÕES
SEM ESCALA


LEGENDA

- ✕ ÁRVORE
- ◡ BOCA DE LOBO
- ▤ RAMPA PARA CADEIRANTES
- GUIA ACESSO VEÍCULOS
- GUIA / MEIO FIO
- ALINHAMENTO PREDIAL
- ◁ ORELHÃO
- ◻ PLACA
- ◻ POSTE
- ◻ POSTE COM PLACA
- ◻ CONJUNTO BRAÇO PROJETADO
- ◻ CONJUNTO SEMAFÓRICO
- PAVIMENTO A REMOVER
- PAVIMENTO EXISTENTE
- PAVIMENTO A EXECUTAR
- ATERRAR
- GRAMADO A EXECUTAR
- DEMOLIR E AJARDINAR

ARTICULAÇÃO 14/17

ESCALA 1:300

PREFEITURA DO MUNICÍPIO DE LONDRINA INSTITUTO DE PESQUISA E PLANEJAMENTO URBANO DE LONDRINA			
PROJETO		PROJETO DE SINALIZAÇÃO DE CICLOVIA	
TRECHO		AVENIDA FRANCISCO GABRIEL ARRUDA	
ESCALA	DATA	FRANCHA	ARQUIVO
1:300	NOVEMBRO/2015	14/17	N-02

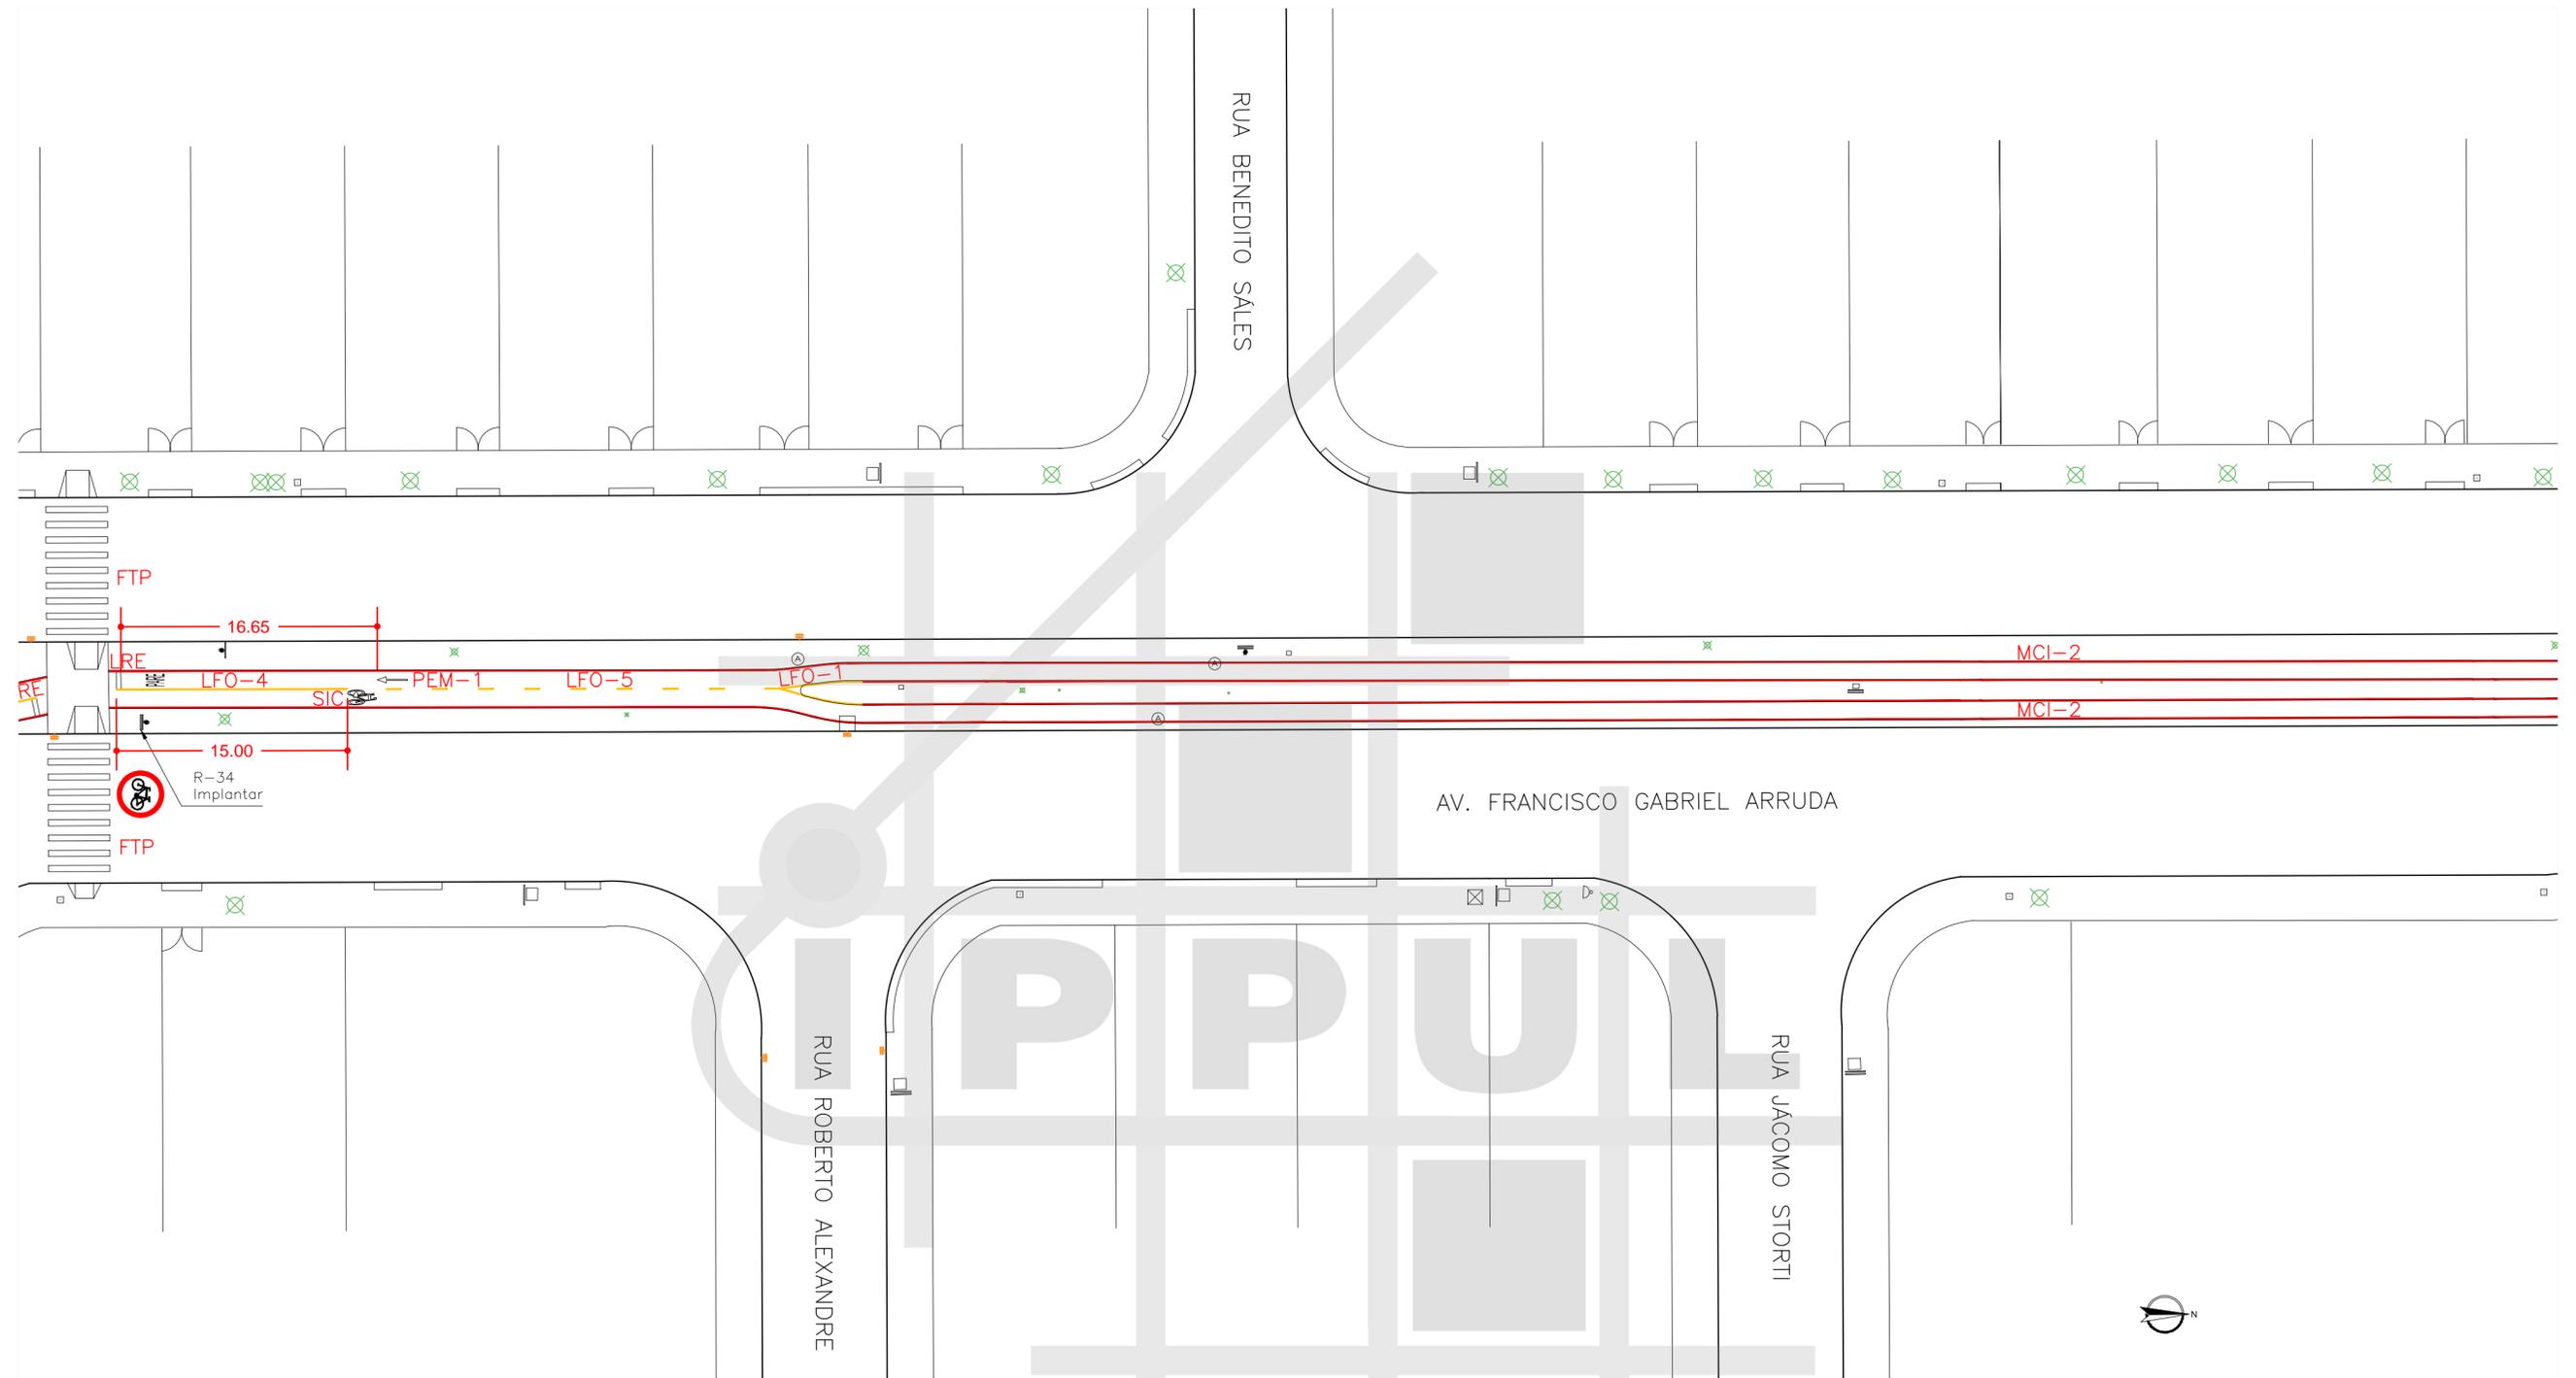

MAPA DE ARTICULAÇÕES
SEM ESCALA


LEGENDA

- | | | | | | | | |
|--|------------------------|--|--------------------------|--|--------------------|--|----------------------|
| | ÁRVORE | | BOCA DE LOBO | | ORELHÃO | | PAVIMENTO A REMOVER |
| | RAMPA PARA CADEIRANTES | | POSTE | | POSTE COM PLACA | | PAVIMENTO EXISTENTE |
| | GUIA ACESSO VEÍCULOS | | CONJUNTO BRAÇO PROJETADO | | ATERRAR | | PAVIMENTO A EXECUTAR |
| | GUIA / MEIO FIO | | CONJUNTO SEMAFÓRICO | | GRAMADO A EXECUTAR | | DEMOLIR E AJARDINAR |
| | ALINHAMENTO PREDIAL | | | | | | |

ARTICULAÇÃO 15/17

ESCALA 1:300

PROJETO DE SINALIZAÇÃO DE CICLOVIA			
AVENIDA FRANCISCO GABRIEL ARRUDA			
ESCALA	DATA	FRANCHA	ARQUIVO
1:300	NOVEMBRO/2015	15/17	N-02

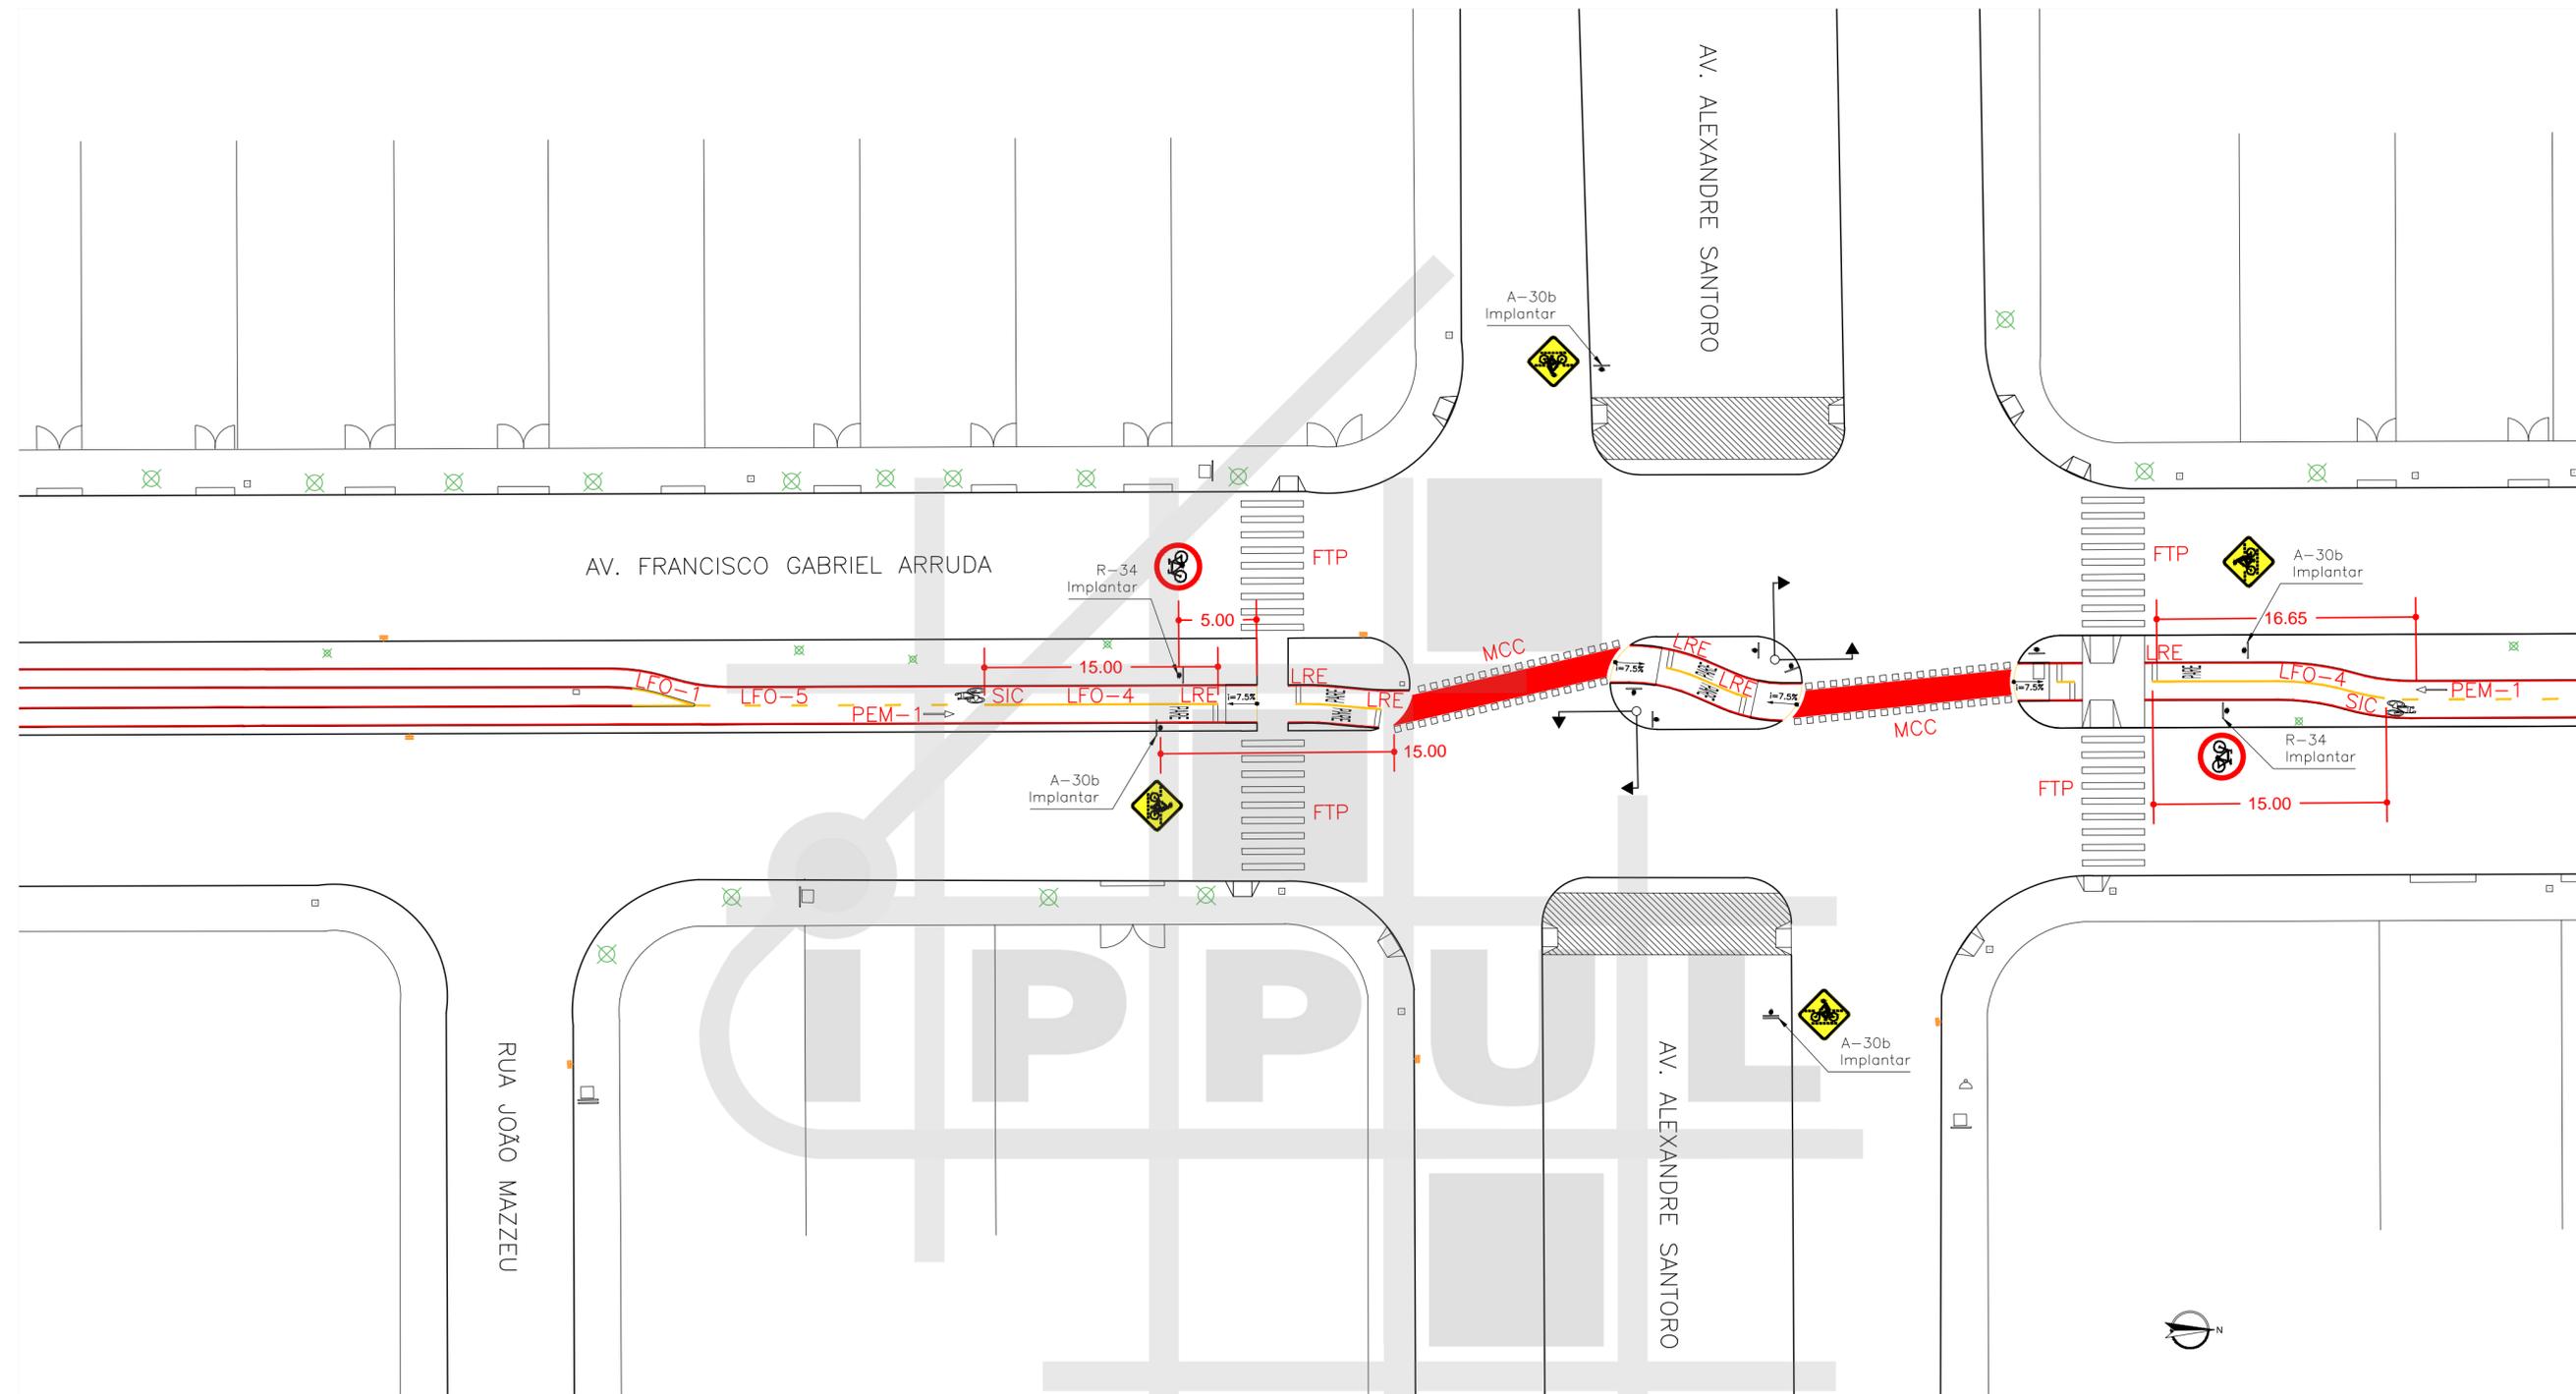

MAPA DE ARTICULAÇÕES
SEM ESCALA


ARTICULAÇÃO 16/17

ESCALA 1:300

LEGENDA

- | | | | | | |
|--|------------------------|--|--------------------------|--|----------------------|
| | ÁRVORE | | ORELHÃO | | PAVIMENTO A REMOVER |
| | BOCA DE LOBO | | PLACA | | PAVIMENTO EXISTENTE |
| | RAMPA PARA CADEIRANTES | | POSTE | | PAVIMENTO A EXECUTAR |
| | GUIA ACESSO VEÍCULOS | | POSTE COM PLACA | | ATERRAR |
| | GUIA / MEIO FIO | | CONJUNTO BRAÇO PROJETADO | | GRAMADO A EXECUTAR |
| | ALINHAMENTO PREDIAL | | CONJUNTO SEMAFÓRICO | | DEMOLIR E AJARDINAR |

PROJETO: PROJETO DE SINALIZAÇÃO DE CICLOVIA			
TRECHO: AVENIDA FRANCISCO GABRIEL ARRUDA			
ESCALA	DATA	FRANCHA	ARQUIVO
1:300	NOVEMBRO/2015	16/17	N-02

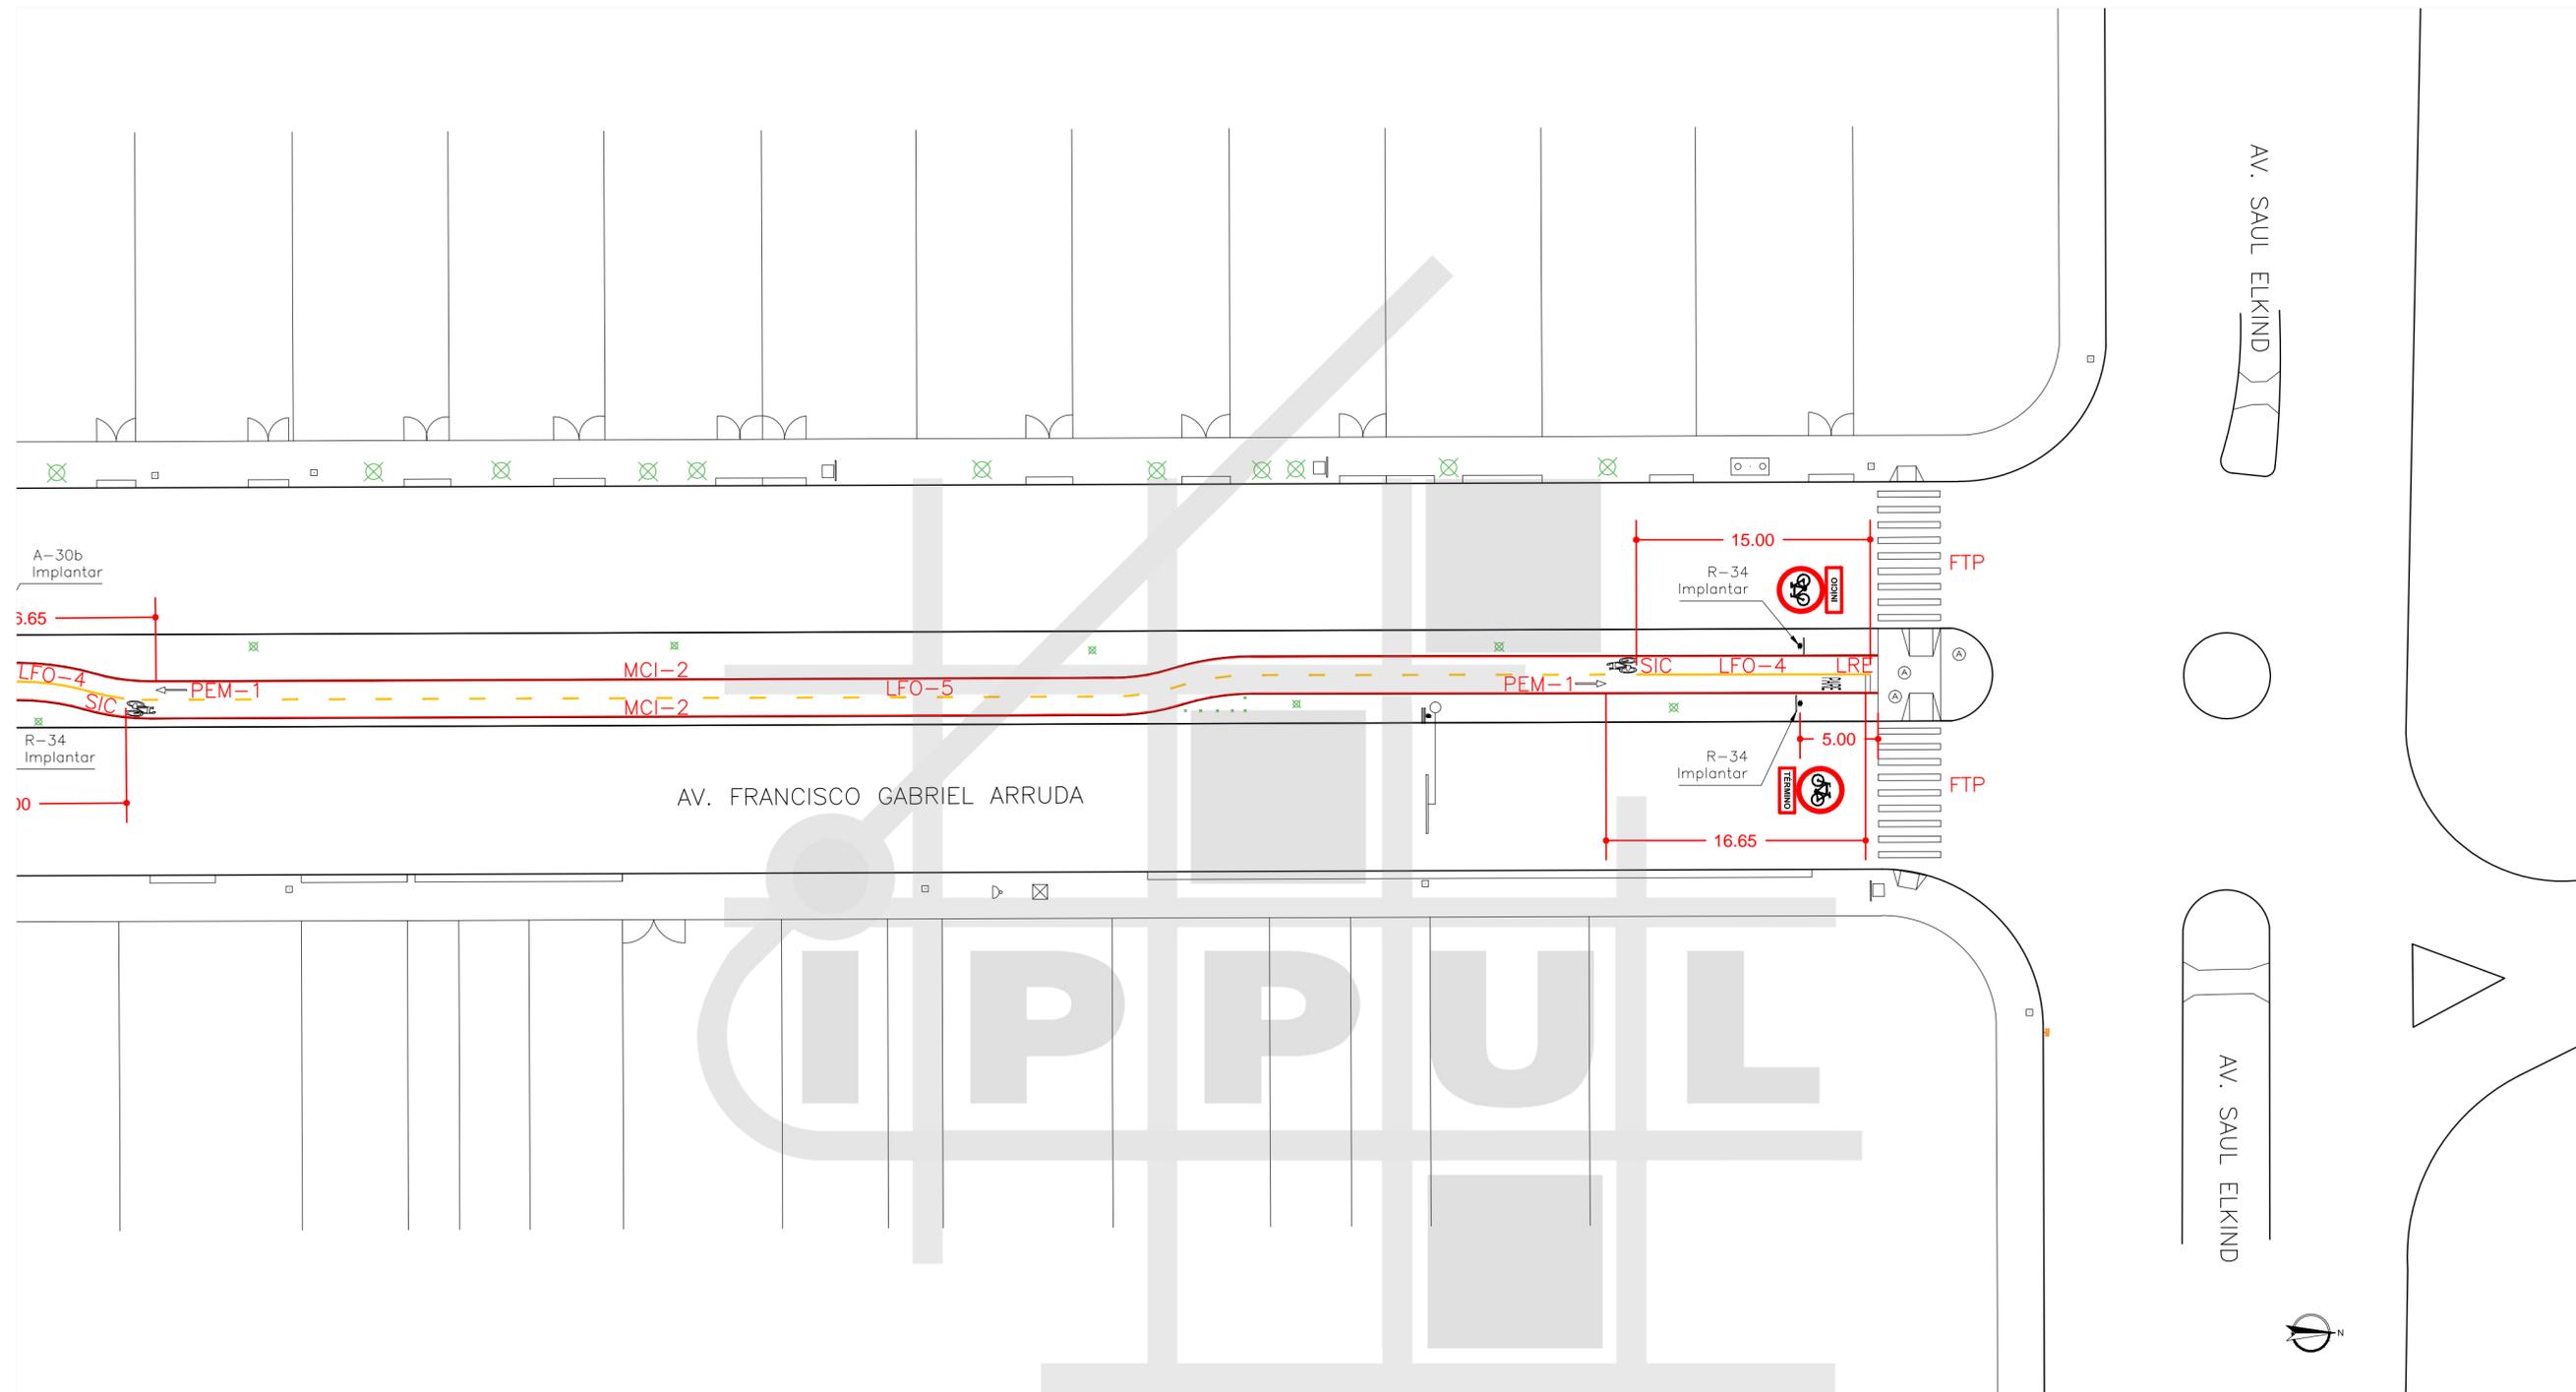

AV. SAUL ELKIND

AV. SAUL ELKIND

AV. FRANCISCO GABRIEL ARRUDA



MAPA DE ARTICULAÇÕES
SEM ESCALA

ARTICULAÇÃO 17/17

ESCALA 1:300

LEGENDA

- | | | | | | |
|--|------------------------|--|--------------------------|--|----------------------|
| | ÁRVORE | | ORELHÃO | | PAVIMENTO A REMOVER |
| | BOCA DE LOBO | | PLACA | | PAVIMENTO EXISTENTE |
| | RAMPA PARA CADEIRANTES | | POSTE | | PAVIMENTO A EXECUTAR |
| | GUIA ACESSO VEÍCULOS | | POSTE COM PLACA | | ATERRAR |
| | GUIA / MEIO FIO | | CONJUNTO BRAÇO PROJETADO | | GRAMADO A EXECUTAR |
| | ALINHAMENTO PREDIAL | | CONJUNTO SEMAFÓRICO | | DEMOLIR E AJARDINAR |

PROJETO: PROJETO DE SINALIZAÇÃO DE CICLOVIA			
TRECHO: AVENIDA FRANCISCO GABRIEL ARRUDA			
ESCALA	DATA	PRANCHA	ARQUIVO
1:300	NOVEMBRO/2015	17/17	N-02