

MAPA DE ARTICULAÇÕES
SEM ESCALA


LEGENDA

- | | | | | | |
|---|------------------------|---|--------------------------|---|----------------------|
| ⊗ | ÁRVORE | ◁ | ORELHÃO | ■ | PAVIMENTO A REMOVER |
| ≡ | BOCA DE LOBO | □ | PLACA | ■ | PAVIMENTO EXISTENTE |
| △ | RAMPA PARA CADEIRANTES | □ | POSTE | ■ | PAVIMENTO A EXECUTAR |
| — | GUIA ACESSO VEÍCULOS | □ | POSTE COM PLACA | ■ | ATERRAR |
| — | GUIA / MEIO FIO | ○ | CONJUNTO BRAÇO PROJETADO | ■ | GRAMADO A EXECUTAR |
| — | ALINHAMENTO PREDIAL | ○ | CONJUNTO SEMAFÓRICO | | |

ARTICULAÇÃO 01/06

ESCALA 1:300

PROJETO PROJETO DE SINALIZAÇÃO DE CICLOVIA			
TRECHO AVENIDA HIGIENÓPOLIS			
ESCALA	1:300	DATA	NOVEMBRO/2015
PRANCHA	01/06	ARQUIVO	S-04

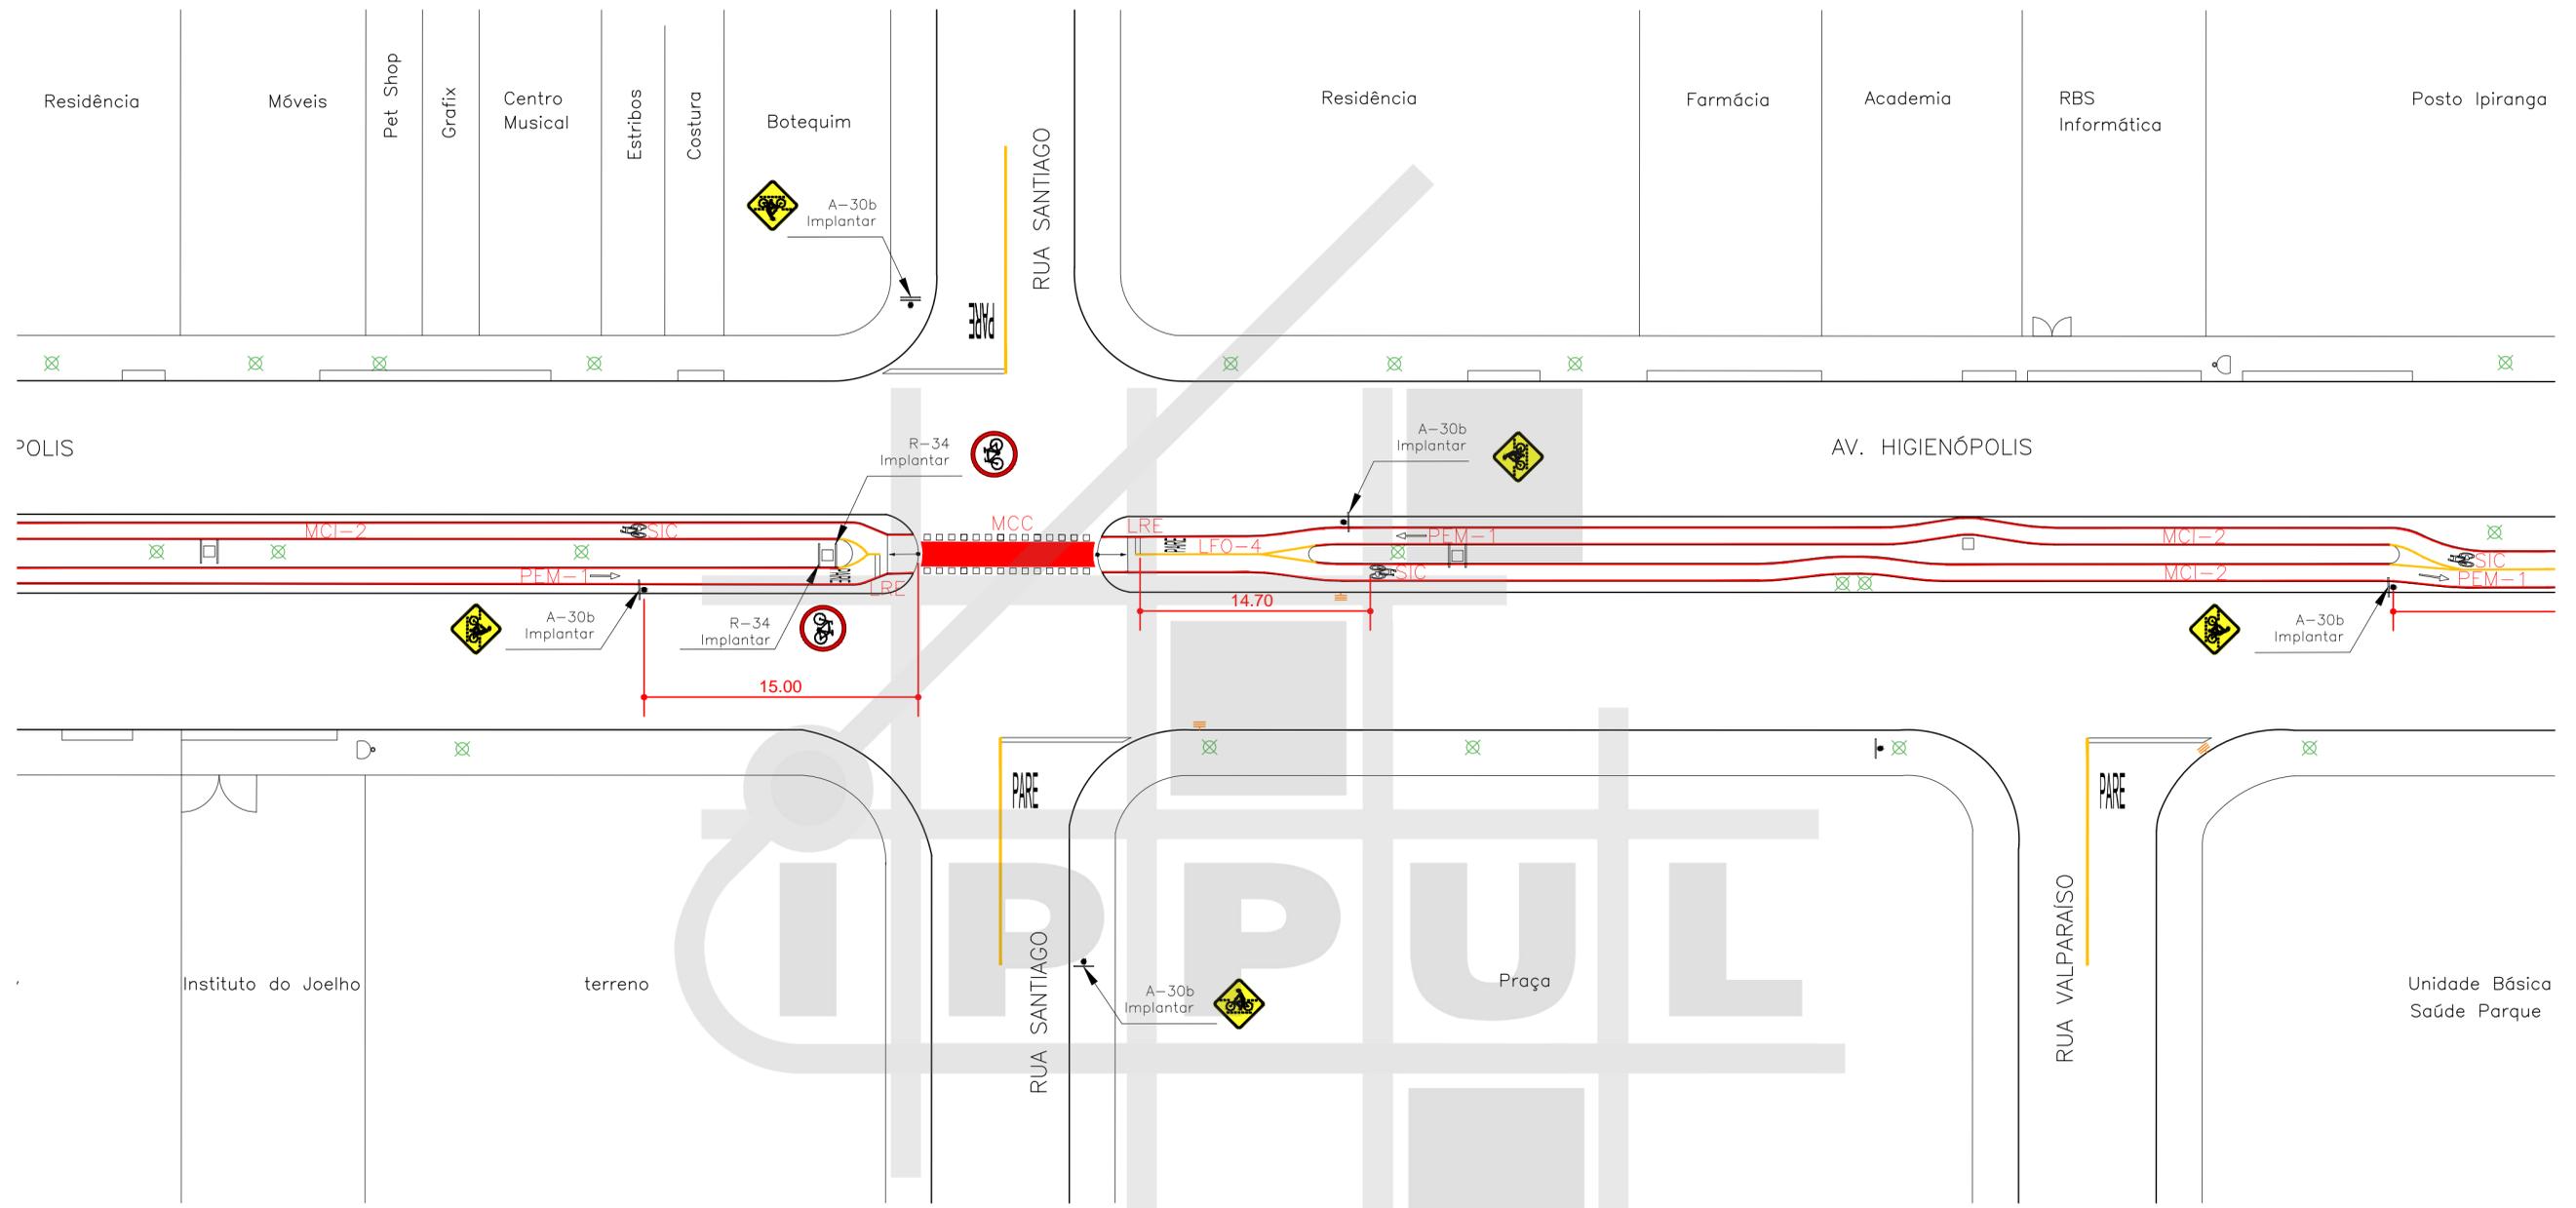

MAPA DE ARTICULAÇÕES SEM ESCALA


LEGENDA

- ÁRVORE
- BOCA DE LOBO
- RAMPA PARA CADEIRANTES
- GUIA / MEIO FIO
- ALINHAMENTO PREDIAL
- ORELHÃO
- PLACA
- POSTE
- POSTE COM PLACA
- CONJUNTO BRAÇO PROJETADO
- CONJUNTO SEMAFÓRICO
- PAVIMENTO A REMOVER
- PAVIMENTO EXISTENTE
- PAVIMENTO A EXECUTAR
- ATERRAR
- GRAMADO A EXECUTAR

ARTICULAÇÃO 02/06

ESCALA 1:300

	PREFEITURA DO MUNICÍPIO DE LONDRINA INSTITUTO DE PESQUISA E PLANEJAMENTO URBANO DE LONDRINA	
PROJETO PROJETO DE SINALIZAÇÃO DE CICLOVIA		
TRECHO AVENIDA HIGIENÓPOLIS		
ESCALA 1:300	DATA NOVEMBRO/2015	PRANCHA 02/06 ARQUIVO S-04

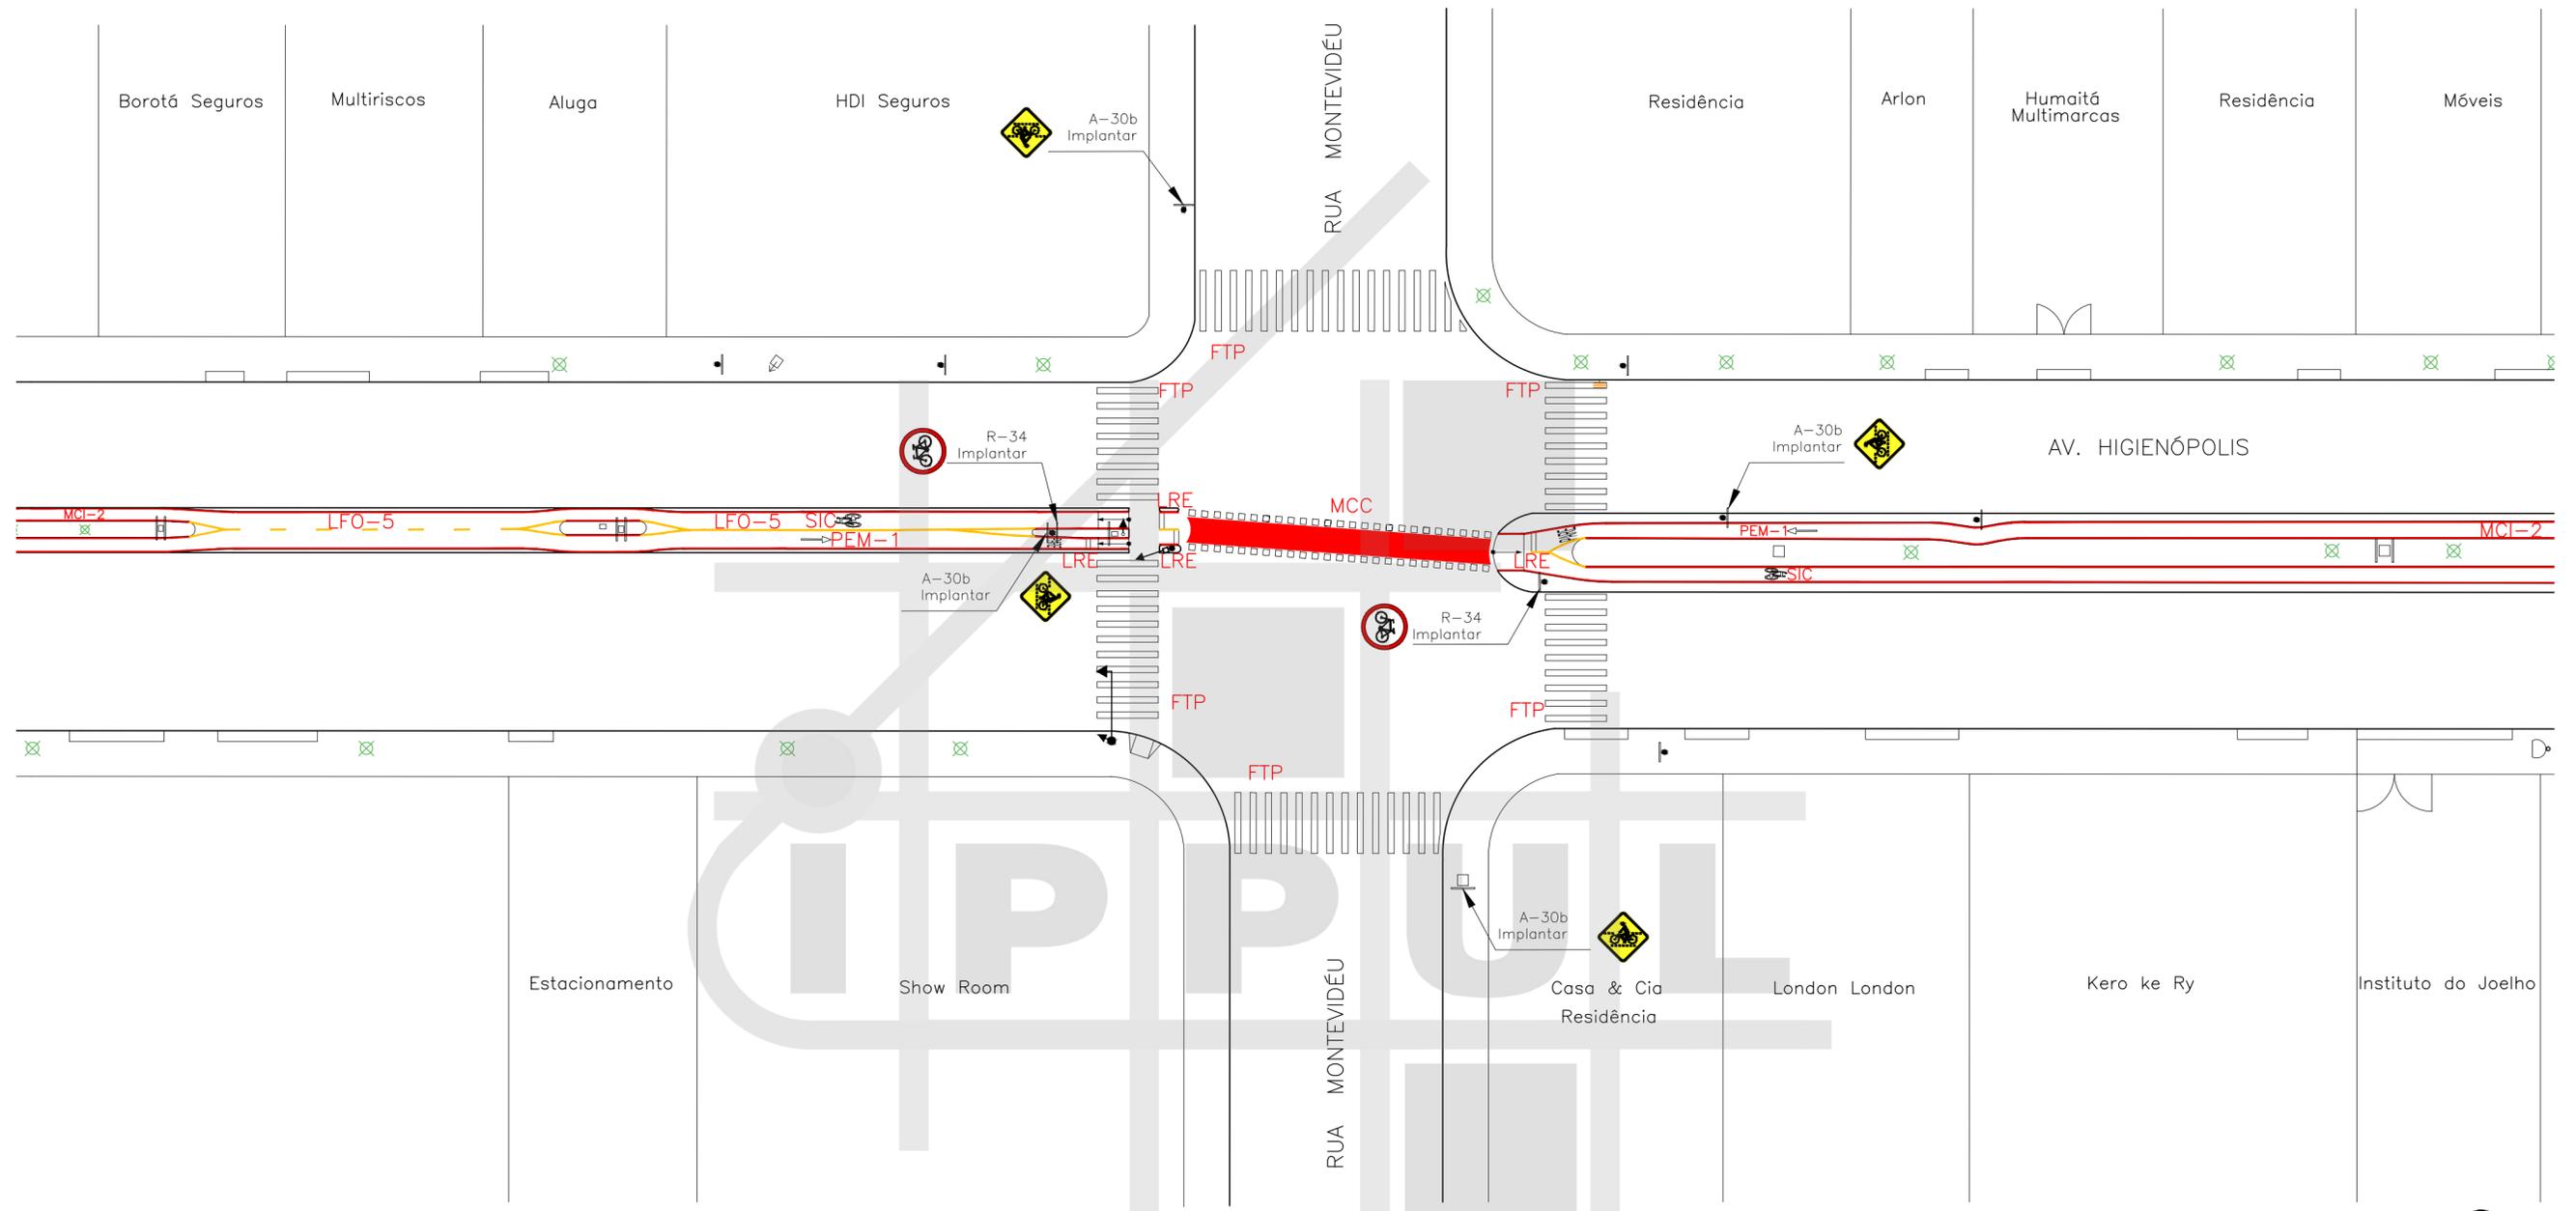

MAPA DE ARTICULAÇÕES SEM ESCALA


LEGENDA

- | | | | | | |
|---|------------------------|---|--------------------------|---|----------------------|
| ⊗ | ÁRVORE | ◁ | ORELHÃO | ■ | PAVIMENTO A REMOVER |
| — | BOCA DE LOBO | □ | PLACA | ■ | PAVIMENTO EXISTENTE |
| △ | RAMPA PARA CADEIRANTES | □ | POSTE | ■ | PAVIMENTO A EXECUTAR |
| — | GUIA ACESSO VEÍCULOS | □ | POSTE COM PLACA | ■ | ATERRAR |
| — | GUIA / MEIO FIO | ○ | CONJUNTO BRAÇO PROJETADO | ■ | GRAMADO A EXECUTAR |
| — | ALINHAMENTO PREDIAL | ○ | CONJUNTO SEMAFÓRICO | | |

ARTICULAÇÃO 03/06

ESCALA 1:300

PROJETO PROJETO DE SINALIZAÇÃO DE CICLOVIA			
TRECHO AVENIDA HIGIENÓPOLIS			
ESCALA	DATA	FRANCHA	ARQUIVO
1:300	NOVEMBRO/2015	03/06	S-04

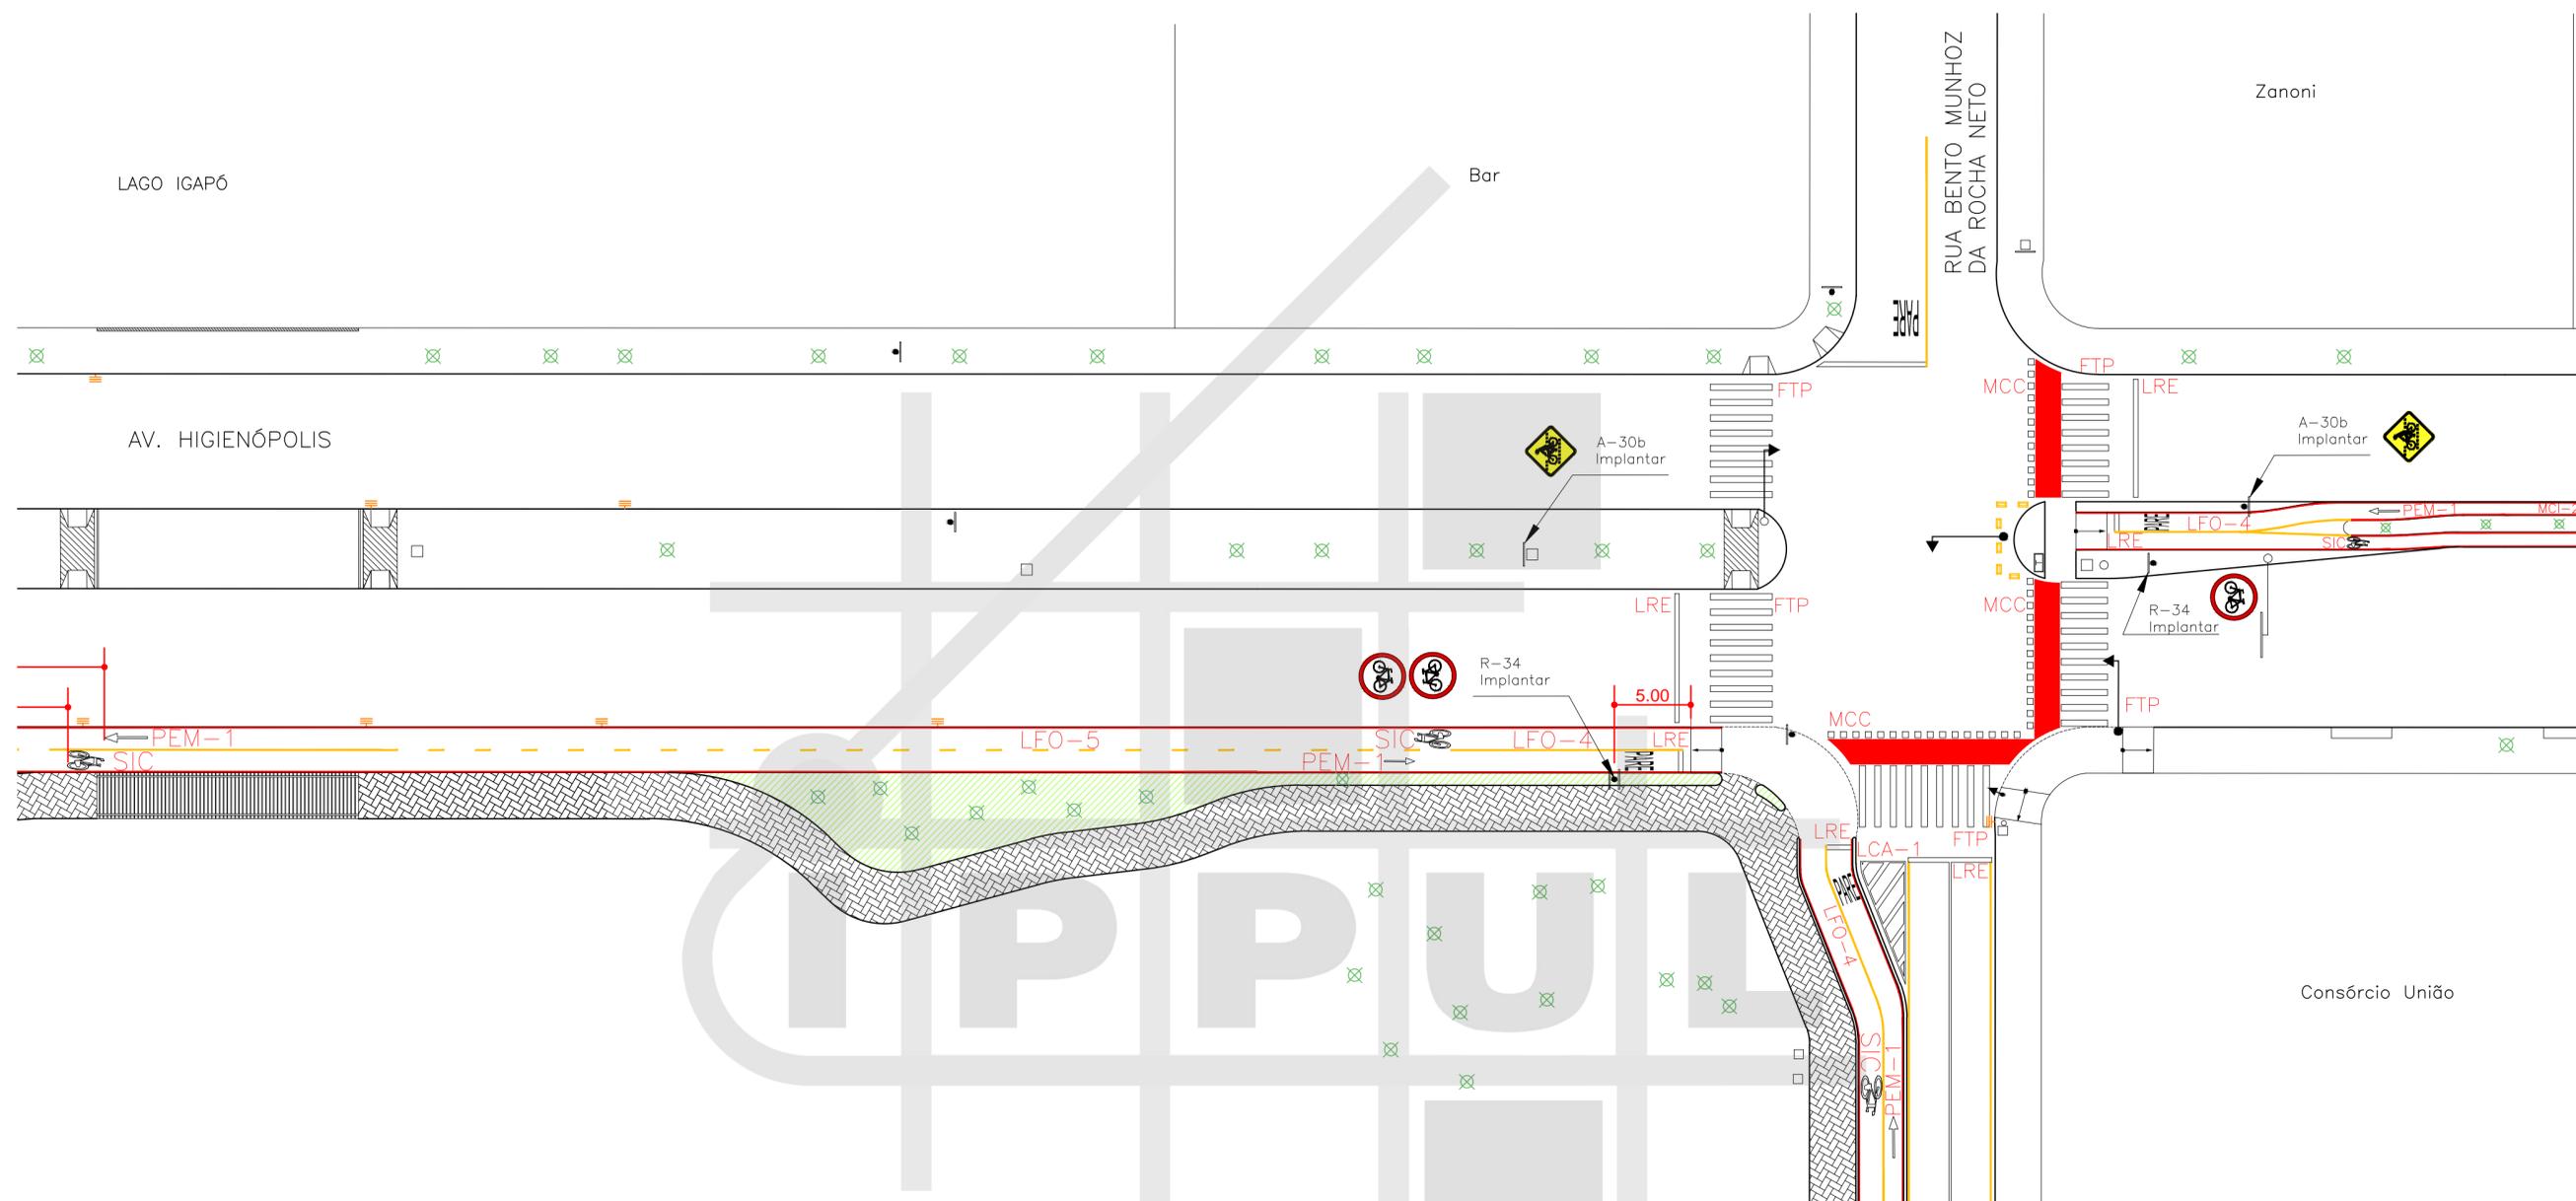

MAPA DE ARTICULAÇÕES SEM ESCALA


LEGENDA

- ÁRVORE
- BOCA DE LOBO
- RAMPA PARA CADEIRANTES
- GUIA ACESSO VEÍCULOS
- GUIA / MEIO FIO
- ALINHAMENTO PREDIAL
- ORELHÃO
- PLACA
- POSTE
- POSTE COM PLACA
- CONJUNTO BRAÇO PROJETADO
- CONJUNTO SEMAFÓRICO
- PAVIMENTO A REMOVER
- PAVIMENTO EXISTENTE
- PAVIMENTO A EXECUTAR
- ATERRAR
- GRAMADO A EXECUTAR

ARTICULAÇÃO 04/06

ESCALA 1:300

	PREFEITURA DO MUNICÍPIO DE LONDRINA INSTITUTO DE PESQUISA E PLANEJAMENTO URBANO DE LONDRINA	
PROJETO: PROJETO DE SINALIZAÇÃO DE CICLOVIA		
TRECHO: AVENIDA HIGIENÓPOLIS		
ESCALA: 1:300	DATA: NOVEMBRO/2015	FRANCHA: 04/06
		ARQUIVO: S-04

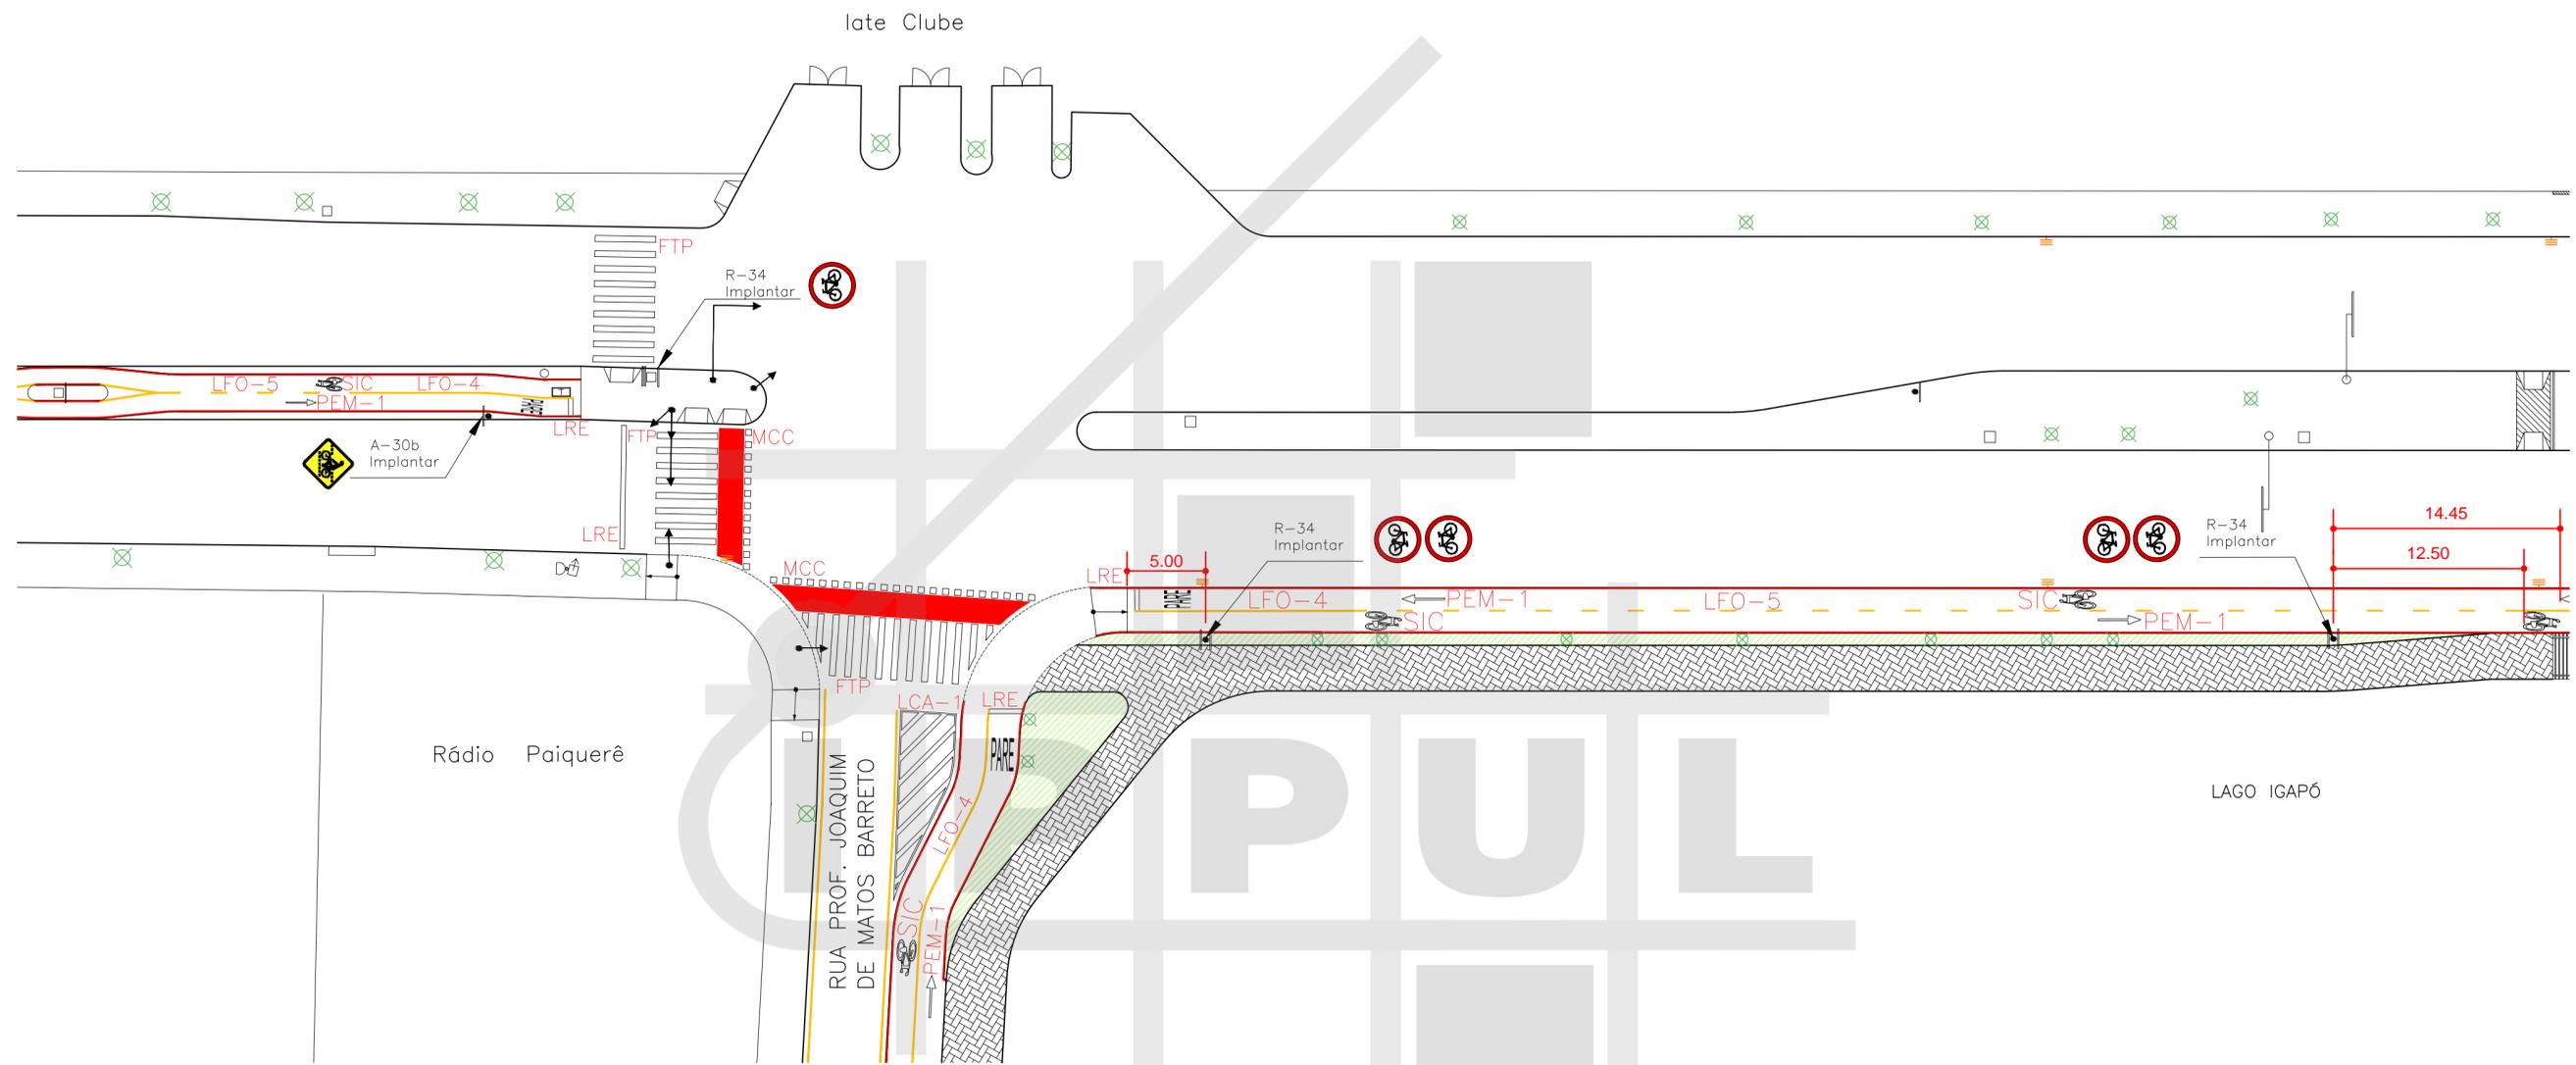


MAPA DE ARTICULAÇÕES
SEM ESCALA

LEGENDA

- | | | | |
|--|------------------------|--|--------------------------|
| | ÁRVORE | | ORELHÃO |
| | BOCA DE LOBO | | PLACA |
| | RAMPA PARA CADEIRANTES | | POSTE |
| | GUIA ACESSO VEÍCULOS | | POSTE COM PLACA |
| | GUIA / MEIO FIO | | CONJUNTO BRAÇO PROJETADO |
| | ALINHAMENTO PREDIAL | | CONJUNTO SEMAFÓRICO |
| | PAVIMENTO A REMOVER | | PAVIMENTO EXISTENTE |
| | PAVIMENTO A EXECUTAR | | ATERRAR |
| | GRAMADO A EXECUTAR | | |

ARTICULAÇÃO 05/06
ESCALA 1:300

PREFEITURA DO MUNICÍPIO DE LONDRINA INSTITUTO DE PESQUISA E PLANEJAMENTO URBANO DE LONDRINA					
PROJETO PROJETO DE SINALIZAÇÃO DE CICLOVIA					
TRECHO AVENIDA HIGIENÓPOLIS					
ESCALA	1:300	DATA	NOVEMBRO/2015	FRANCHA	05/06
				ARQUIVO	S-04

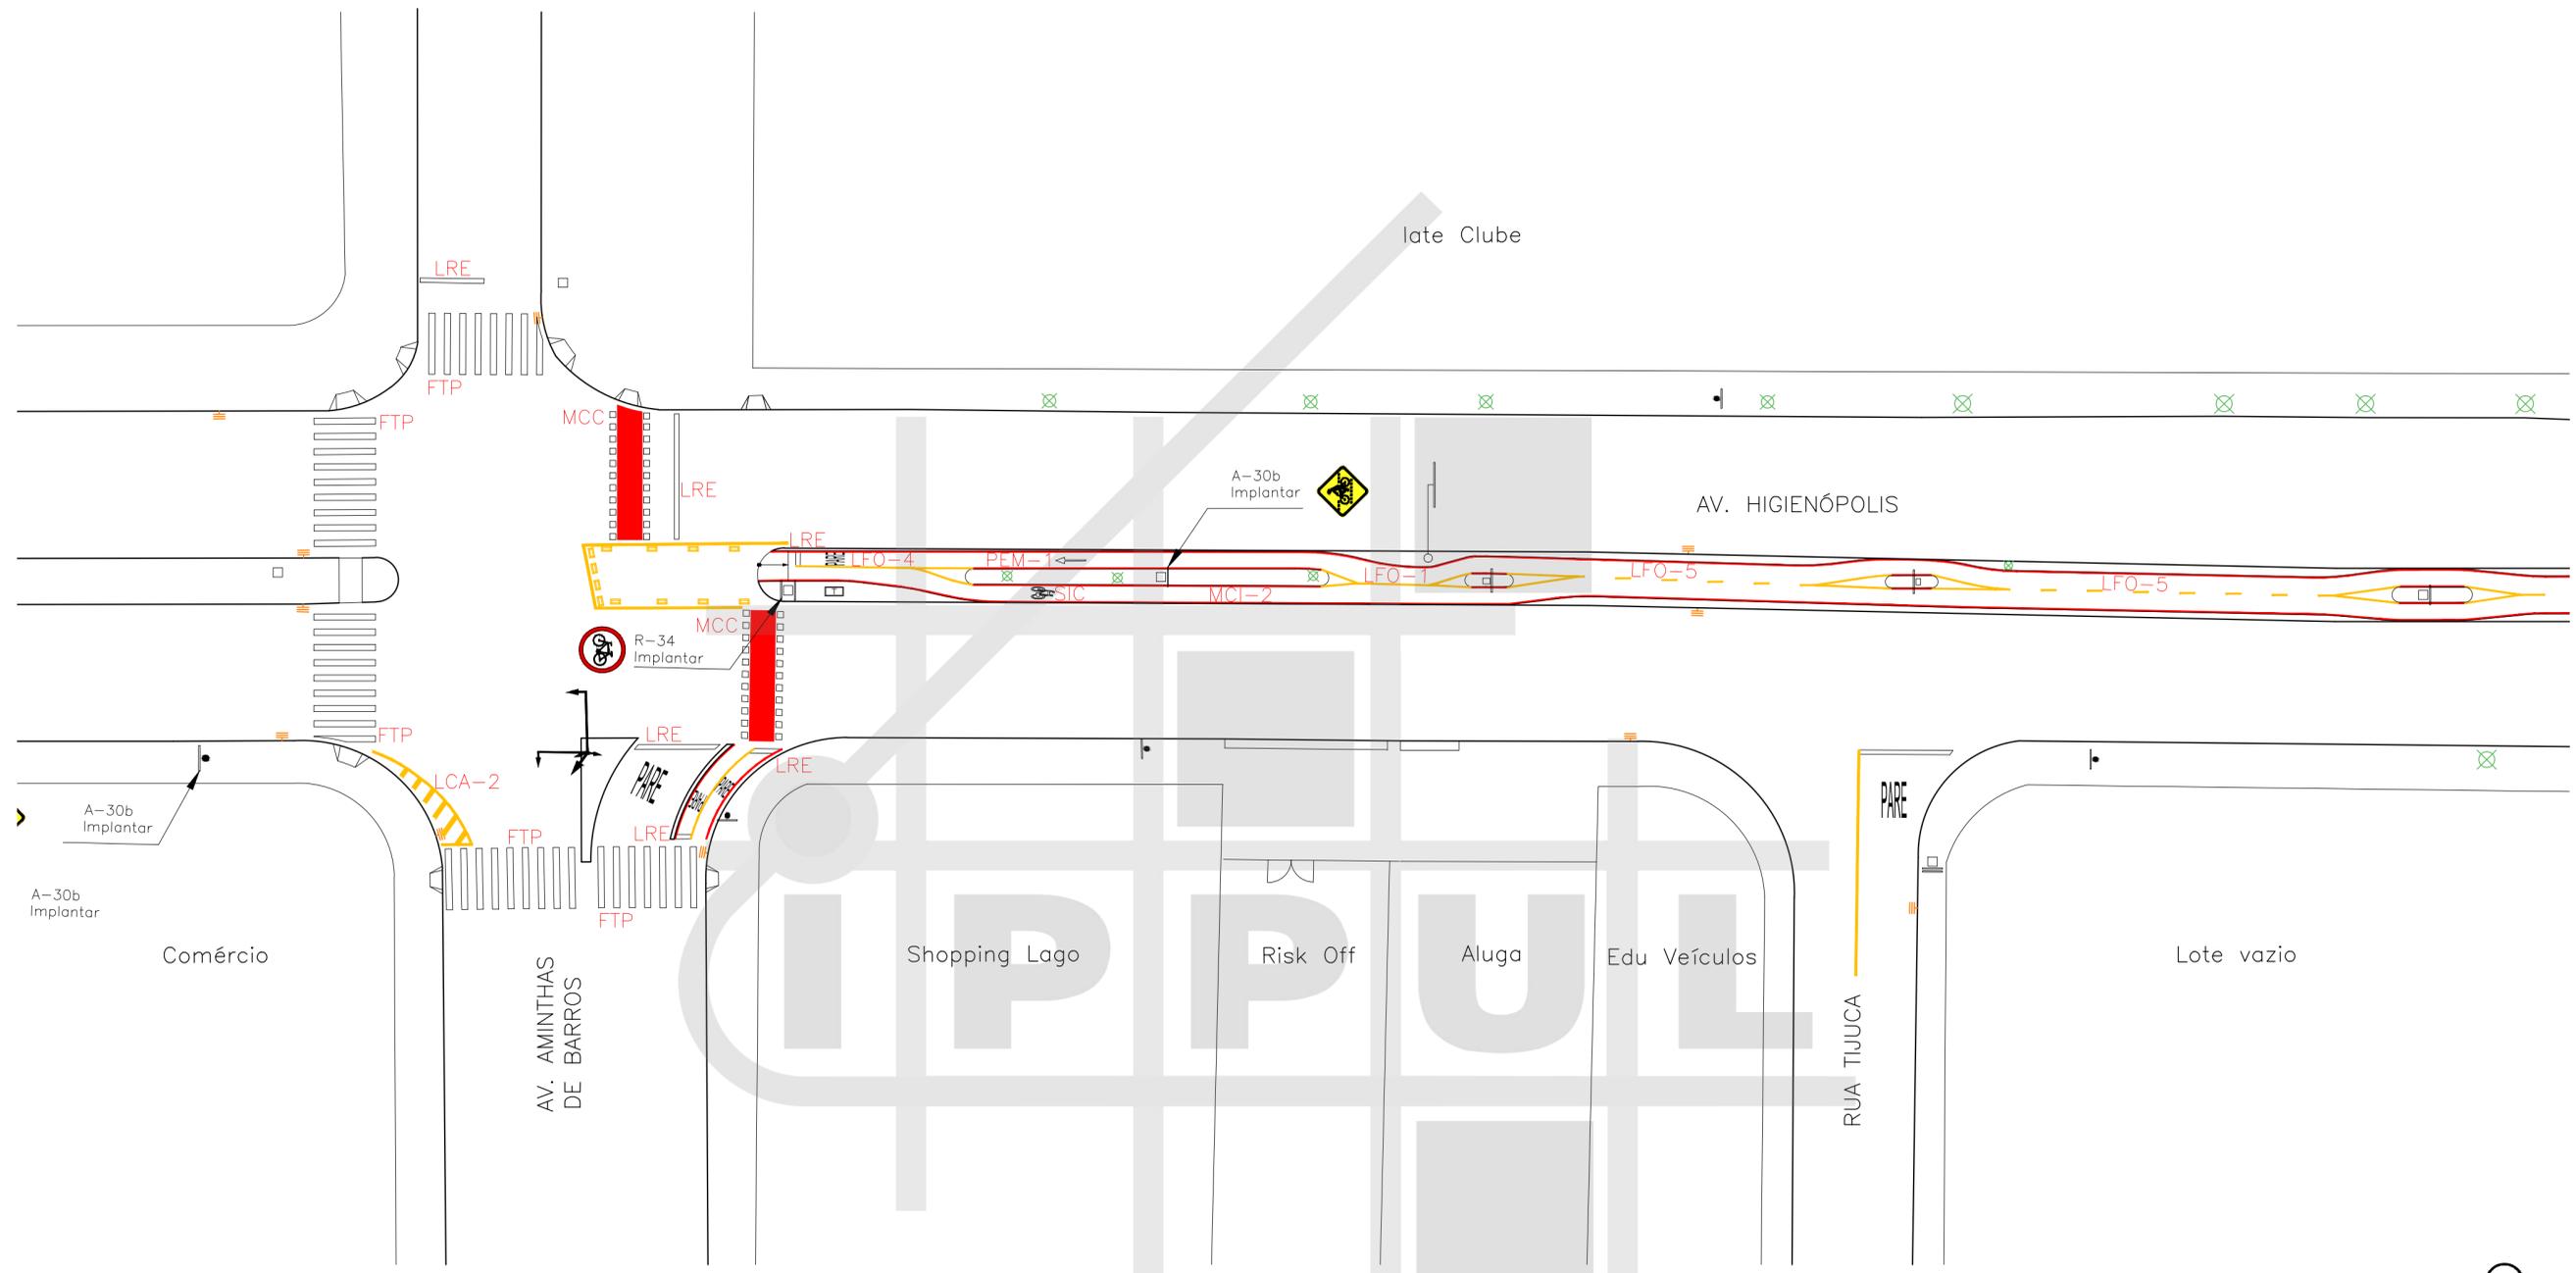

MAPA DE ARTICULAÇÕES SEM ESCALA

LEGENDA

- ÁRVORE
- BOCA DE LOBO
- RAMPAS PARA CADEIRANTES
- GUIA ACESSO VEÍCULOS
- GUIA / MEIO FIO
- ALINHAMENTO PREDIAL
- ORELHÃO
- PLACA
- POSTE
- POSTE COM PLACA
- CONJUNTO BRAÇO PROJETADO
- CONJUNTO SEMAFÓRICO
- PAVIMENTO A REMOVER
- PAVIMENTO EXISTENTE
- PAVIMENTO A EXECUTAR
- ATERRAR
- GRAMADO A EXECUTAR

ARTICULAÇÃO 06/06

ESCALA 1:300

	<p>PREFEITURA DO MUNICÍPIO DE LONDRINA INSTITUTO DE PESQUISA E PLANEJAMENTO URBANO DE LONDRINA</p>	
<p>PROJETO: PROJETO DE SINALIZAÇÃO DE CICLOVIA</p>		
<p>TRECHO: AVENIDA HIGIENÓPOLIS</p>		
<p>ESCALA: 1:300</p>	<p>DATA: NOVEMBRO/2015</p>	<p>FRANCHA: 06/06</p>
		<p>ARQUIVO: S-04</p>