

ARTICULAÇÃO 01/07  
ESCALA 1:500

ARTICULAÇÃO 02/07  
ESCALA 1:500

LEGENDA


- ÁRVORE
- BOCA DE LOBO
- RAMPA PARA CADEIRANTES
- GUIA ACESSO VEÍCULOS
- GUIA / MEIO FIO
- ALINHAMENTO PREDIAL
- ORELHÃO
- PLACA
- POSTE
- POSTE COM PLACA
- CONJUNTO BRAÇO PROJETADO
- CONJUNTO SEMAFÓRICO




MAPA DE ARTICULAÇÕES  
SEM ESCALA

<p>PROJETO <b>SINALIZAÇÃO VIÁRIA HORIZONTAL E VERTICAL</b></p>			
<p>TRECHO <b>RUA PROFESSOR JOÃO CÂNDIDO</b></p>			
ESCALA 1:500	DATA DEZEMBRO/2015	FRANCHA 01/04	ARQUIVO C-01

BHLS LONDRINA\_CORREDOR 5\_R JOAO CANDIDO\_SINALIZACAO 23\_12\_2015

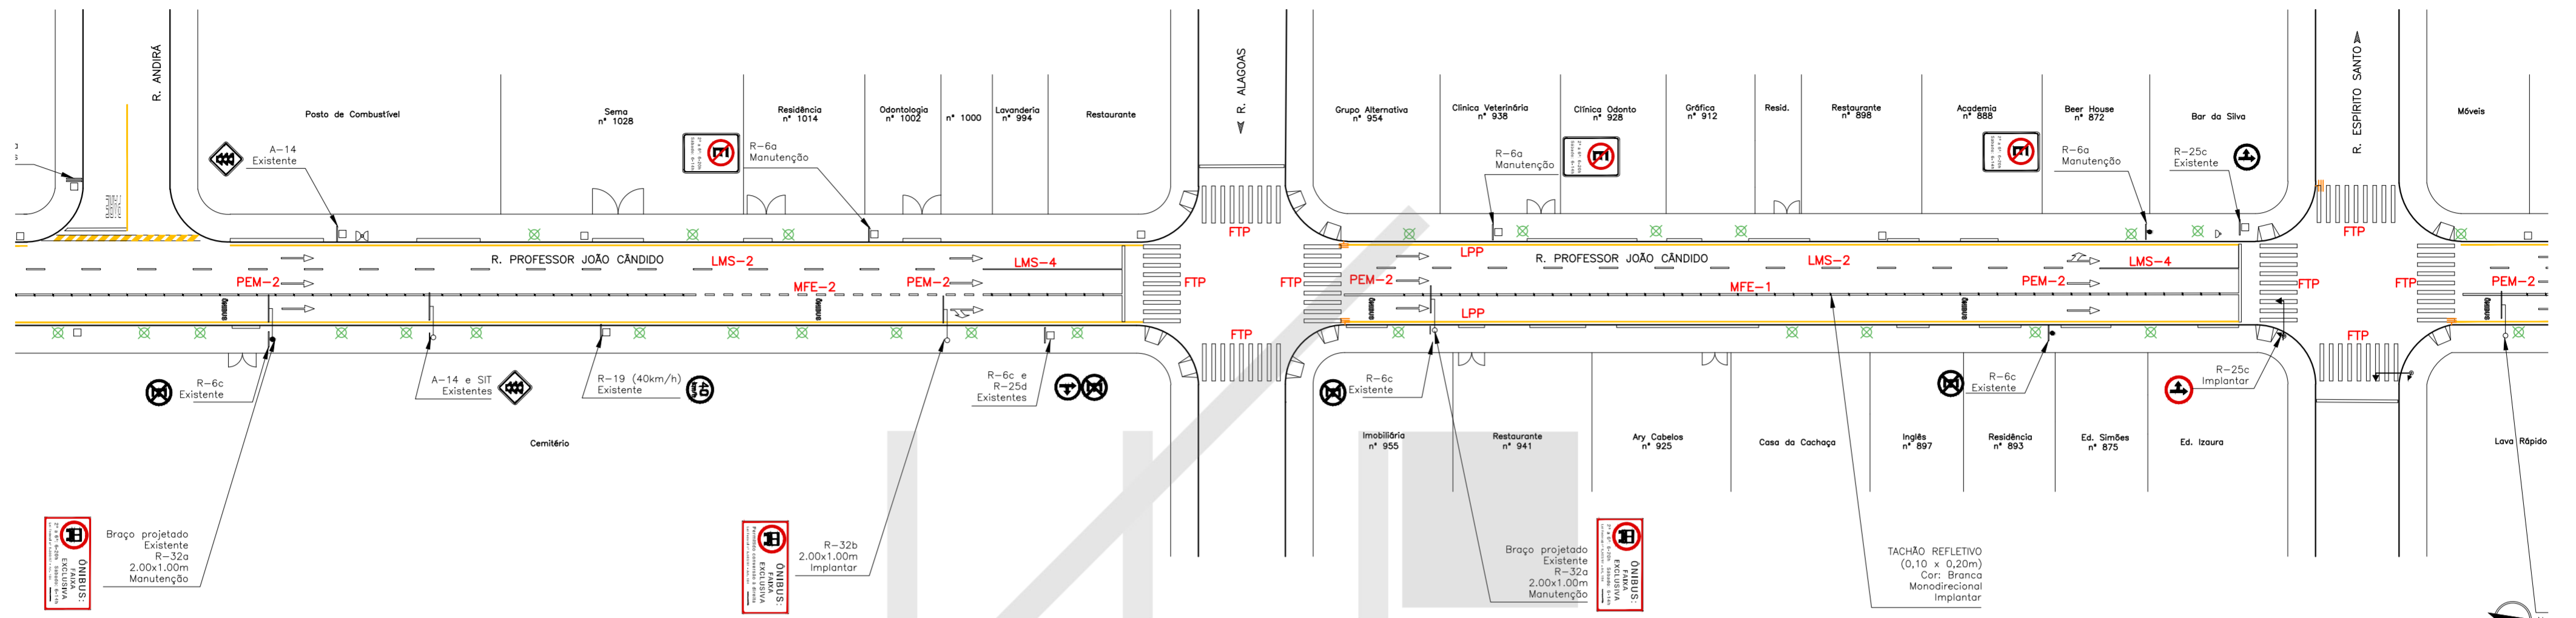


ARTICULAÇÃO 03/07  
ESCALA 1:500

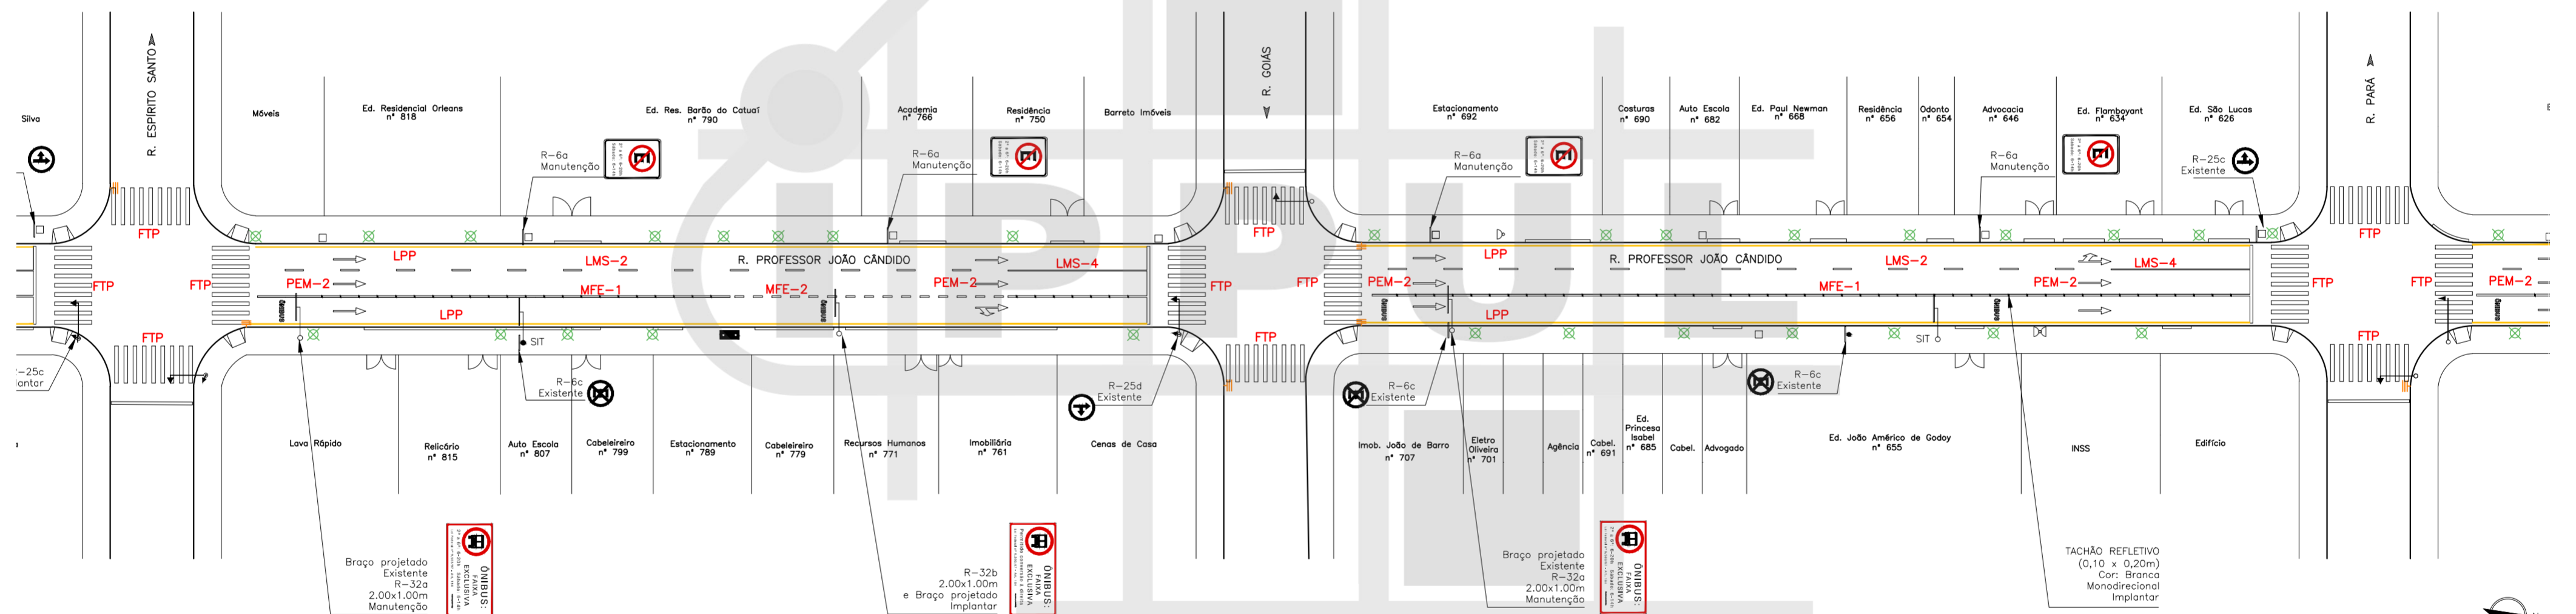

ARTICULAÇÃO 04/07  
ESCALA 1:500


LEGENDA

- ÁRVORE
- BOCA DE LOBO
- RAMPA PARA CADEIRANTES
- GUIA ACESSO VEÍCULOS
- GUIA / MEIO FIO
- ALINHAMENTO PREDIAL
- ORELHÃO
- PLACA
- POSTE
- POSTE COM PLACA
- CONJUNTO BRAÇO PROJETADO
- CONJUNTO SEMAFÓRICO

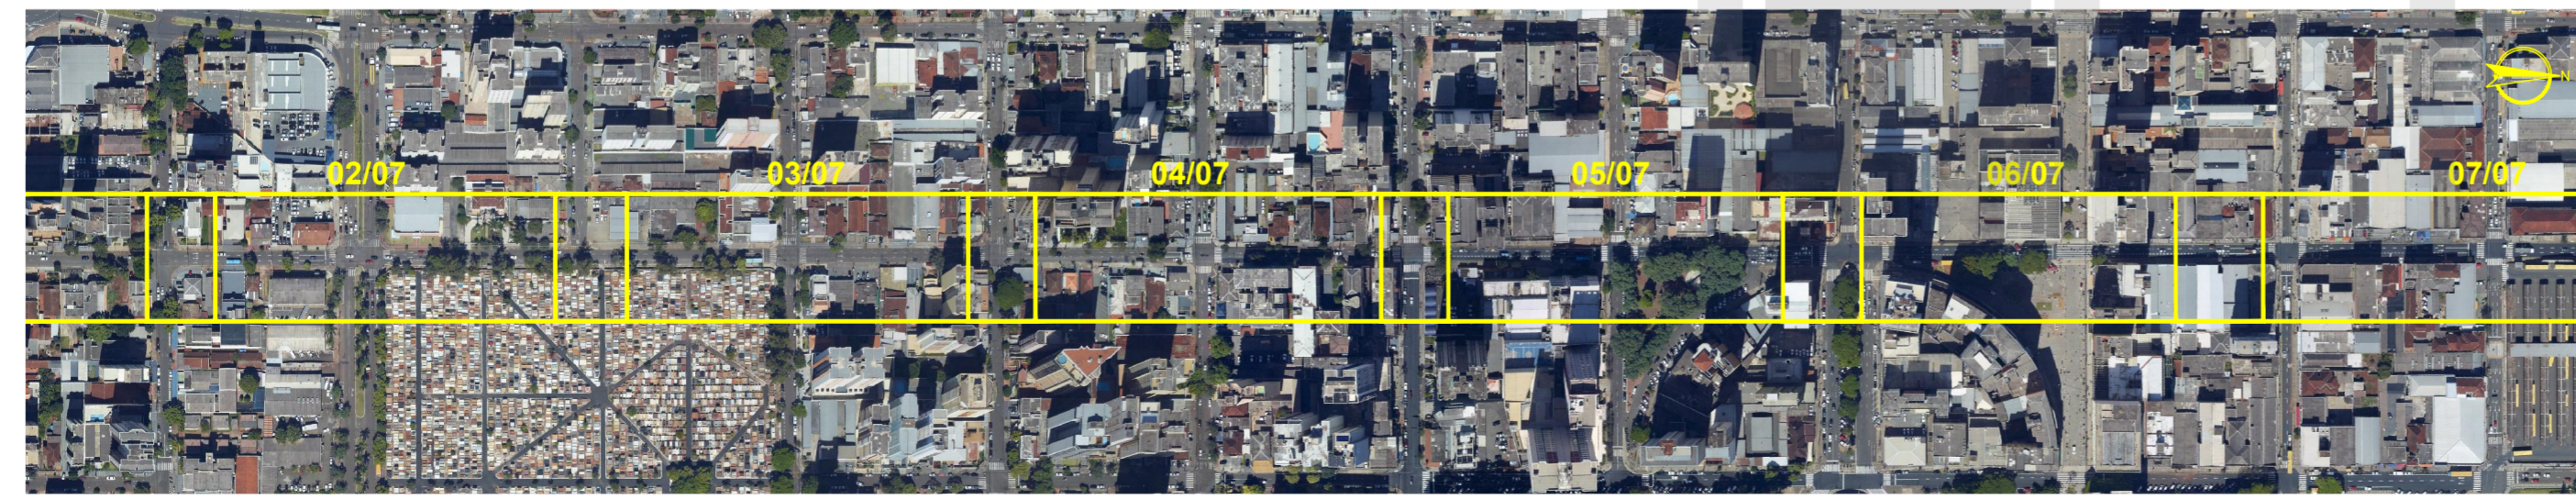


MAPA DE ARTICULAÇÕES  
SEM ESCALA


<p>PREFEITURA DO MUNICÍPIO DE LONDRINA INSTITUTO DE PESQUISA E PLANEJAMENTO URBANO DE LONDRINA</p>			
<p>PROJETO SINALIZAÇÃO VIÁRIA HORIZONTAL E VERTICAL</p>			
<p>TRECHO RUA PROFESSOR JOÃO CÂNDIDO</p>			
ESCALA 1:500	DATA DEZEMBRO/2015	FRANCHA 02/04	ARQUIVO C-01

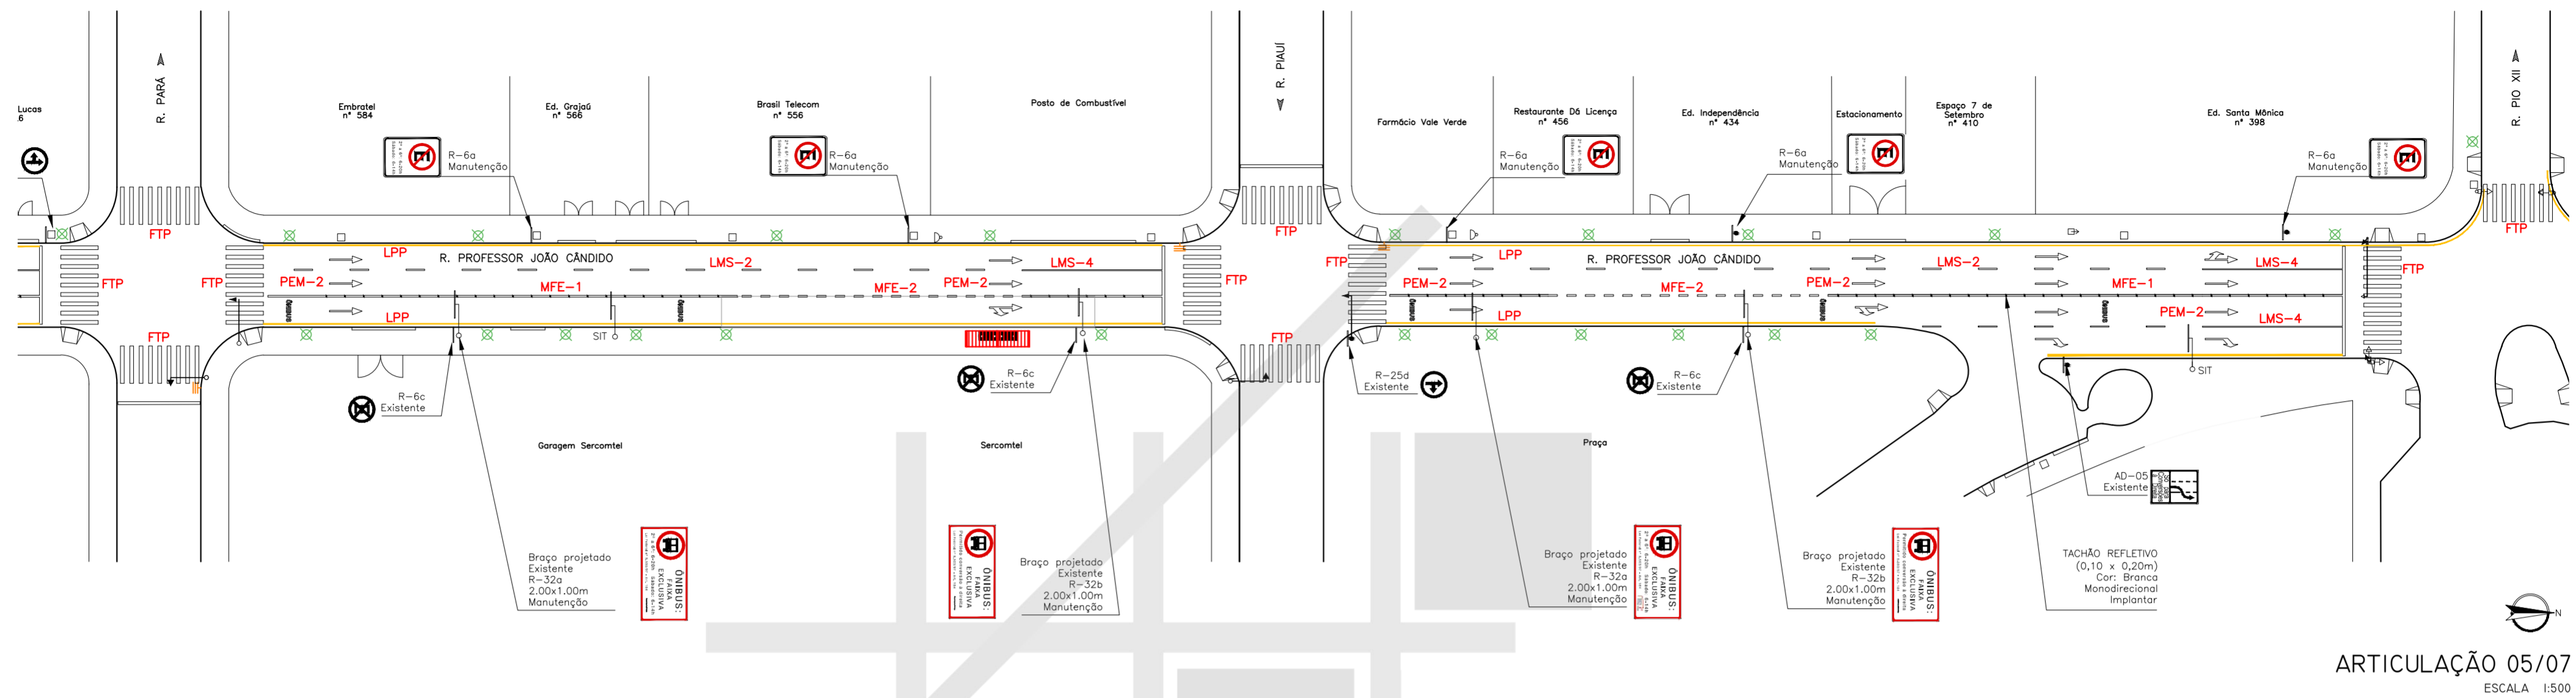

ARTICULAÇÃO 05/07  
ESCALA 1:500

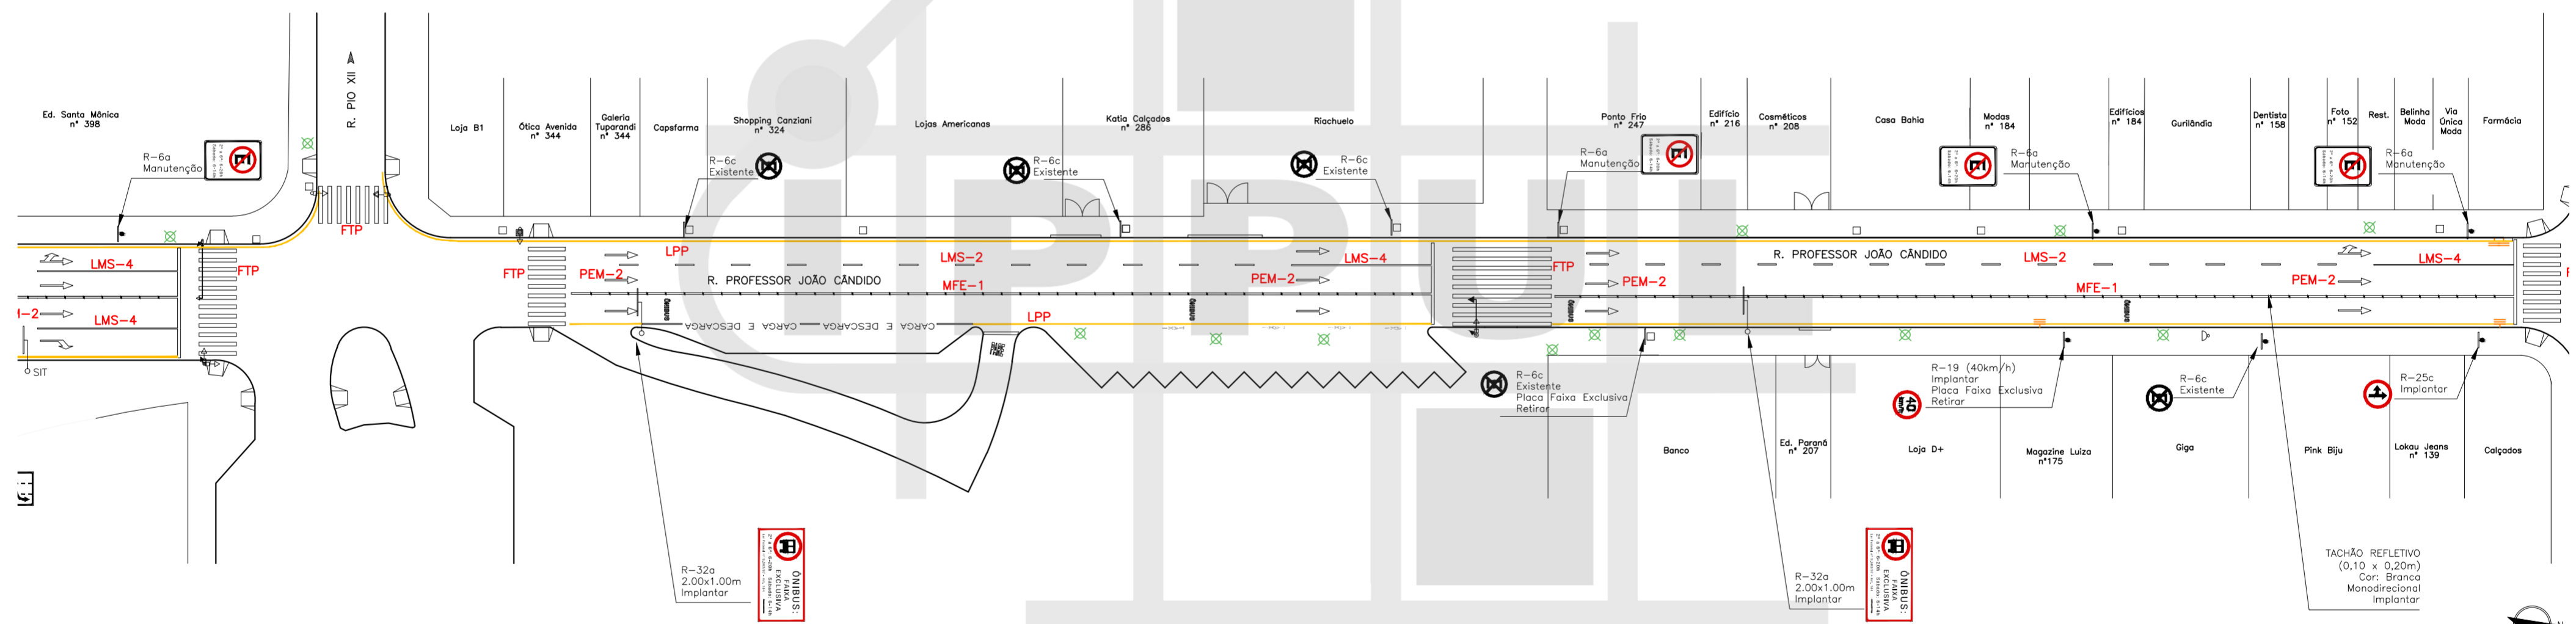

ARTICULAÇÃO 06/07  
ESCALA 1:500

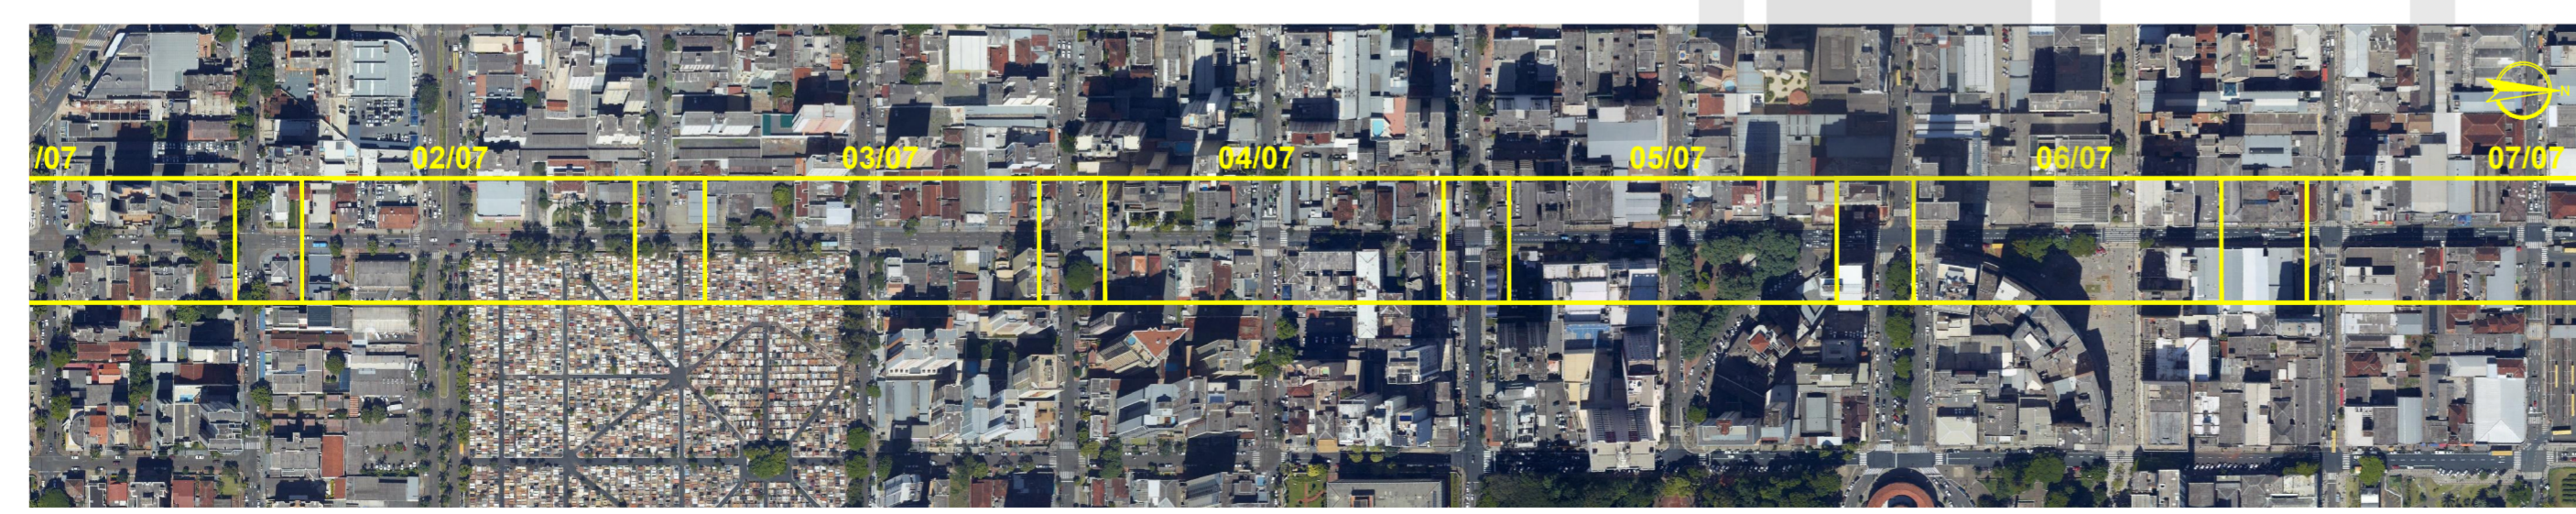


MAPA DE ARTICULAÇÕES  
SEM ESCALA

LEGENDA

- ÁRVORE
- BOCA DE LOBO
- RAMPA PARA CADEIRANTES
- GUIA ACESSO VEÍCULOS
- GUIA / MEIO FIO
- ALINHAMENTO PREDIAL
- ORELHÃO
- PLACA
- POSTE
- POSTE COM PLACA
- CONJUNTO BRAÇO PROJETADO
- CONJUNTO SEMAFÓRICO



<p>PROJETO <b>SINALIZAÇÃO VIÁRIA HORIZONTAL E VERTICAL</b></p>			
<p>TRECHO <b>RUA PROFESSOR JOÃO CÂNDIDO</b></p>			
ESCALA 1:500	DATA DEZEMBRO/2015	FRANCHA 03/04	ARQUIVO C-01

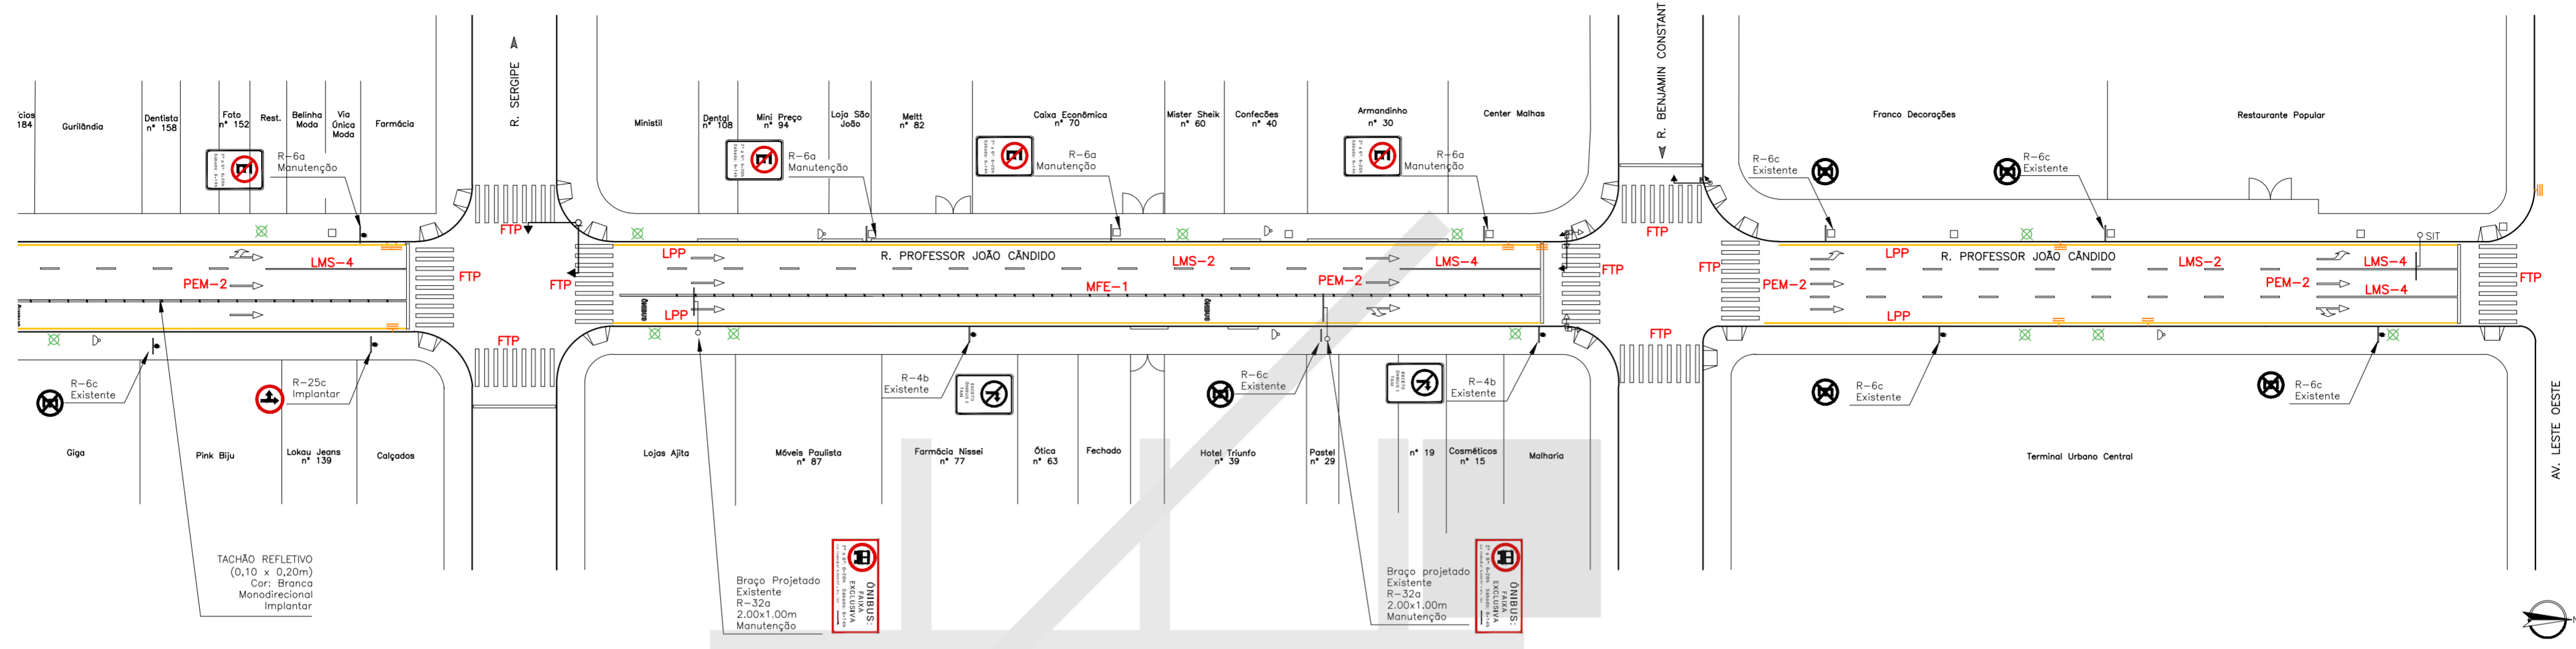

AV. LESTE OESTE



ARTICULAÇÃO 07/07  
ESCALA 1:500

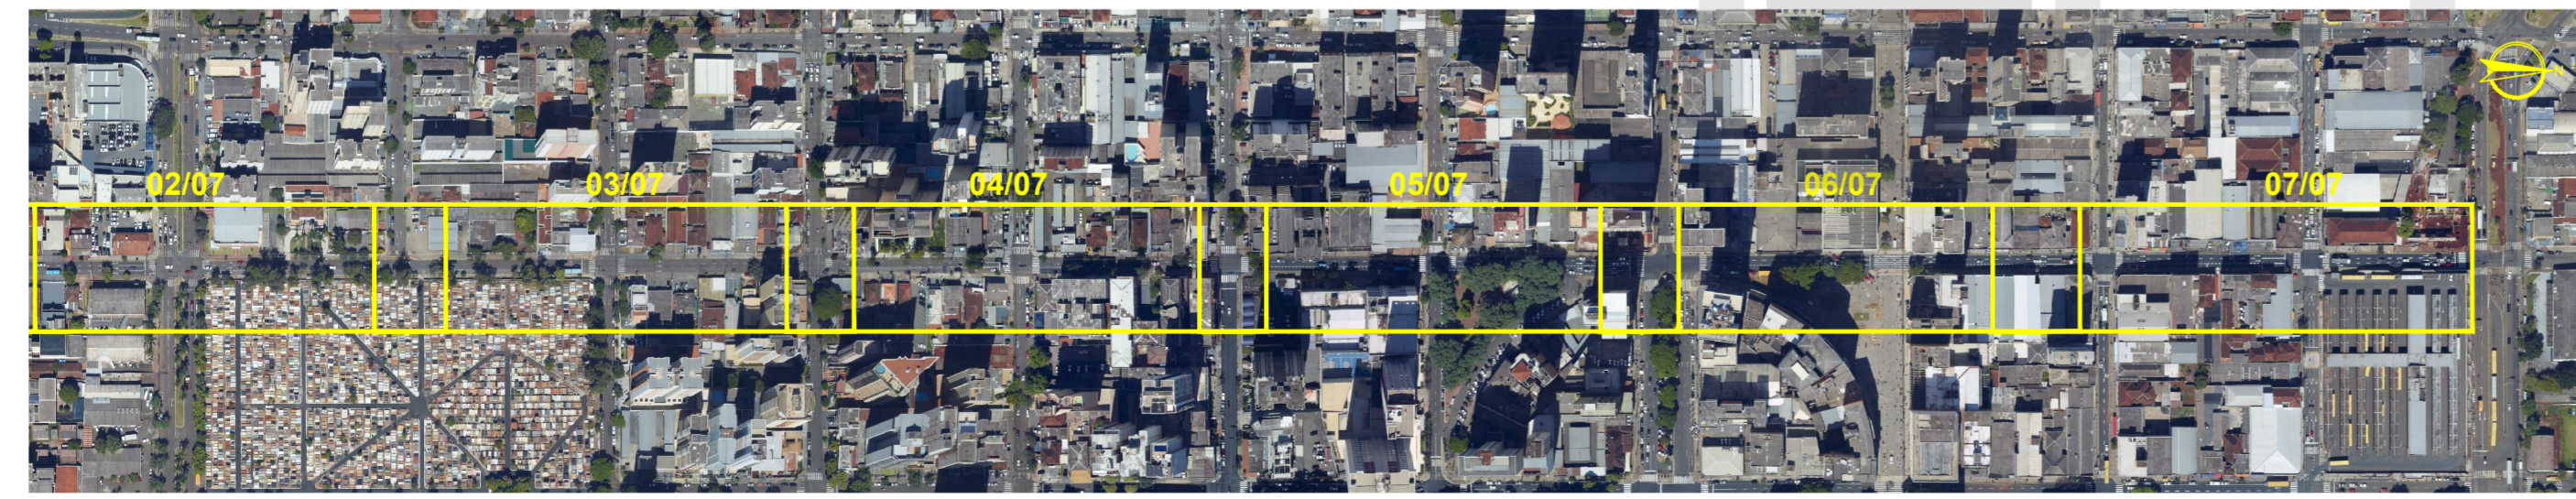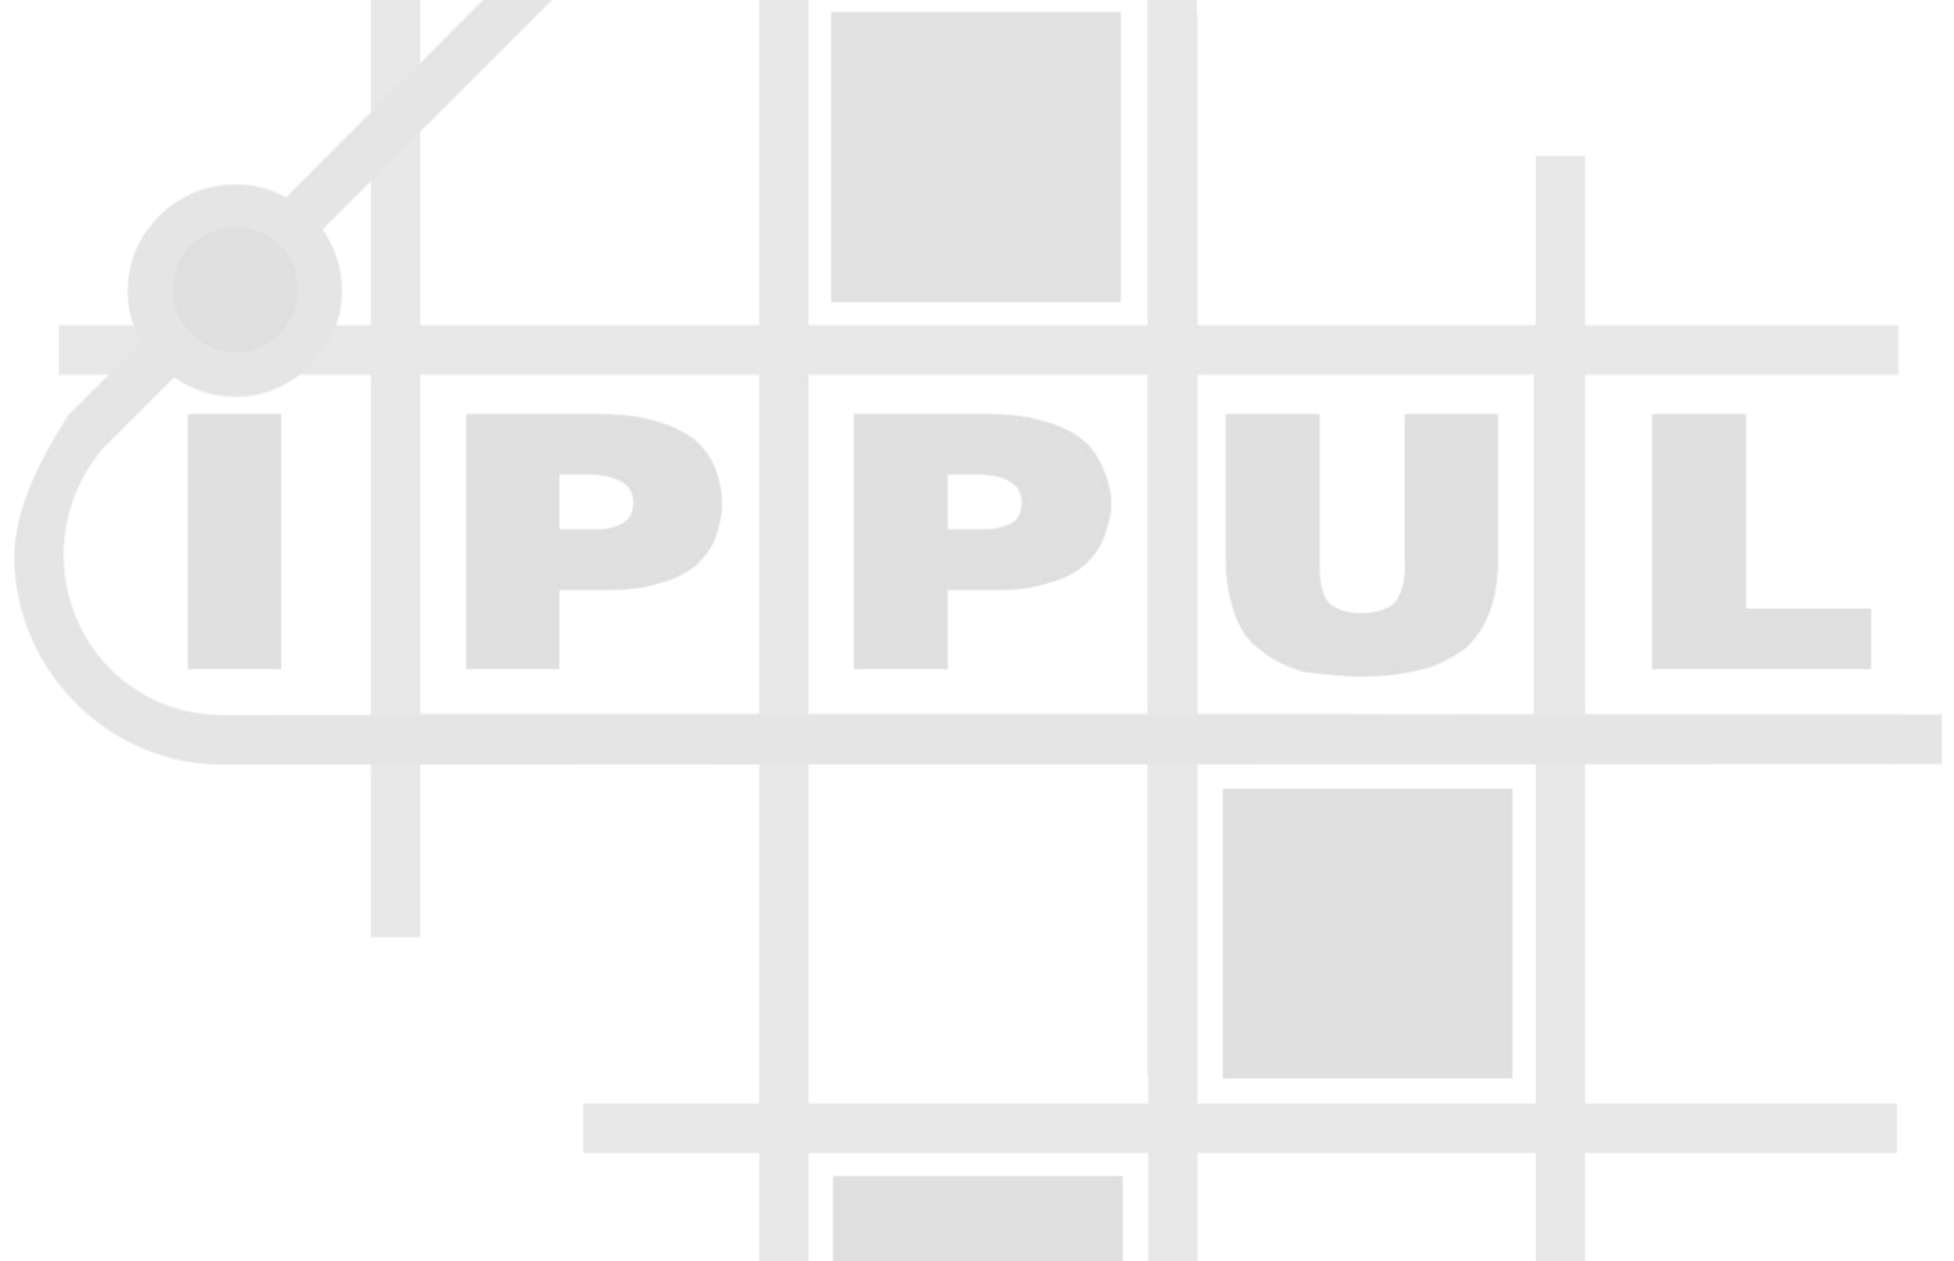

MAPA DE ARTICULAÇÕES SEM ESCALA

LEGENDA

- ÁRVORE
- BOCHA DE LOBO
- RAMPA PARA CADEIRANTES
- GUIA ACESSO VEÍCULOS
- GUIA / MEIO FIO
- ALINHAMENTO PREDIAL
- ORELHÃO
- PLACA
- POSTE
- POSTE COM PLACA
- CONJUNTO BRAÇO PROJETADO
- CONJUNTO SEMAFÓRICO

	<b>PREFEITURA DO MUNICÍPIO DE LONDRINA</b> INSTITUTO DE PESQUISA E PLANEJAMENTO URBANO DE LONDRINA	
PROJETO <b>SINALIZAÇÃO VIÁRIA HORIZONTAL E VERTICAL</b>		
TRECHO <b>RUA PROFESSOR JOÃO CÂNDIDO</b>		
ESCALA 1:500	DATA DEZEMBRO/2015	FRANCHA 04/04
		ARQUIVO C-01