



DETALHES DO PARACICLO
PRANCHA 02

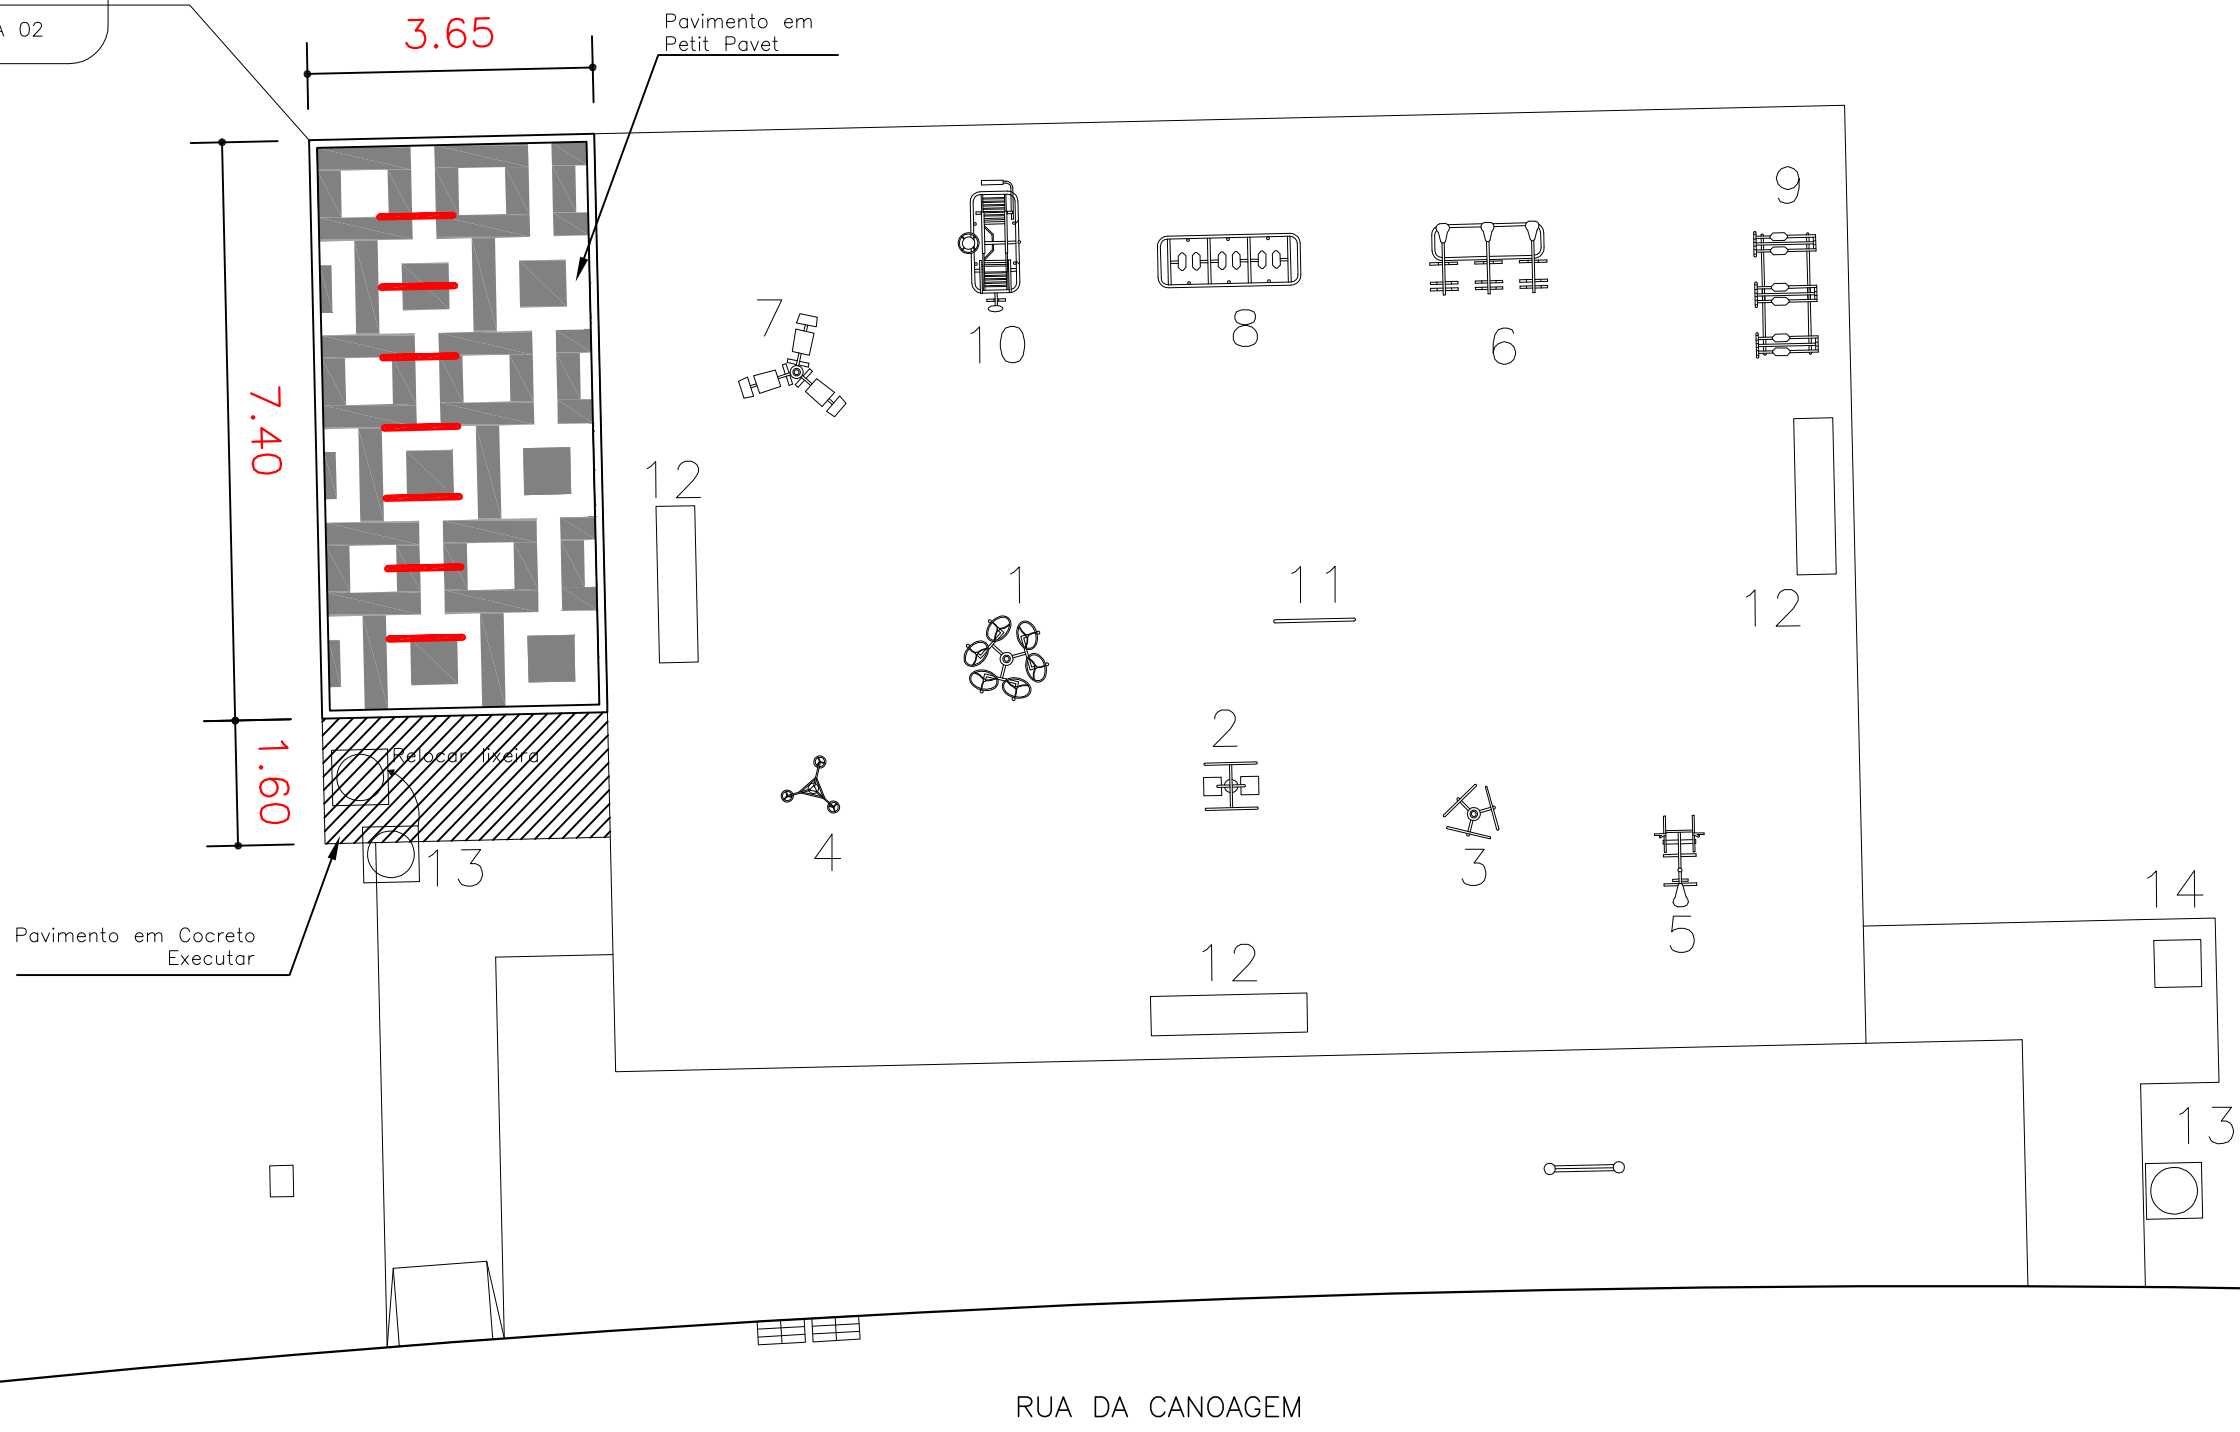

DESCRIÇÃO ACADEMIA AO AR LIVRE EXISTENTE	
1- ROTAÇÃO DUPLA DIAGONAL	8- SIMULADOR DE CAMINHADA
2- SURF	9- ESQUI
3- ROTAÇÃO VERTICAL	10 - MULTI-EXERCITADOR
4- ALONGADOR	11- PLACA ORIENTATIVA
5- REMADA SENTADA	12 - BANCO
6- SIMULADOR DE CAVALGADA	13- LIXEIRA
7- PRESSÃO DE PERNAS	14- BEBEDOURO

RUA DA CANOAGEM


 INSTITUTO DE PESQUISA E PLANEJAMENTO URBANO DE LONDRINA Diretoria de Trânsito e Sistema Viário	
PROJETO IMPLANTAÇÃO DE PARACICLOS	ZONA C-02
LOCAL RUA DA CANOAGEM	PRANCHA 01/02
RESP. PROJETO: CREA 11.404 D-Pr ENG° CIVIL CARLOS CARDAMONI	DESENHO JOHN DANTAS
DATA MAI/2014	ESCALA 1/ 100
PROCESSO REQ. 38.292/2014 - SIP	

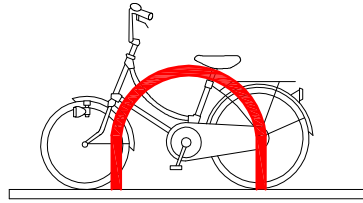

VISTA LATERAL
ESCALA 1:50



VISTA SUPERIOR
ESCALA 1:50

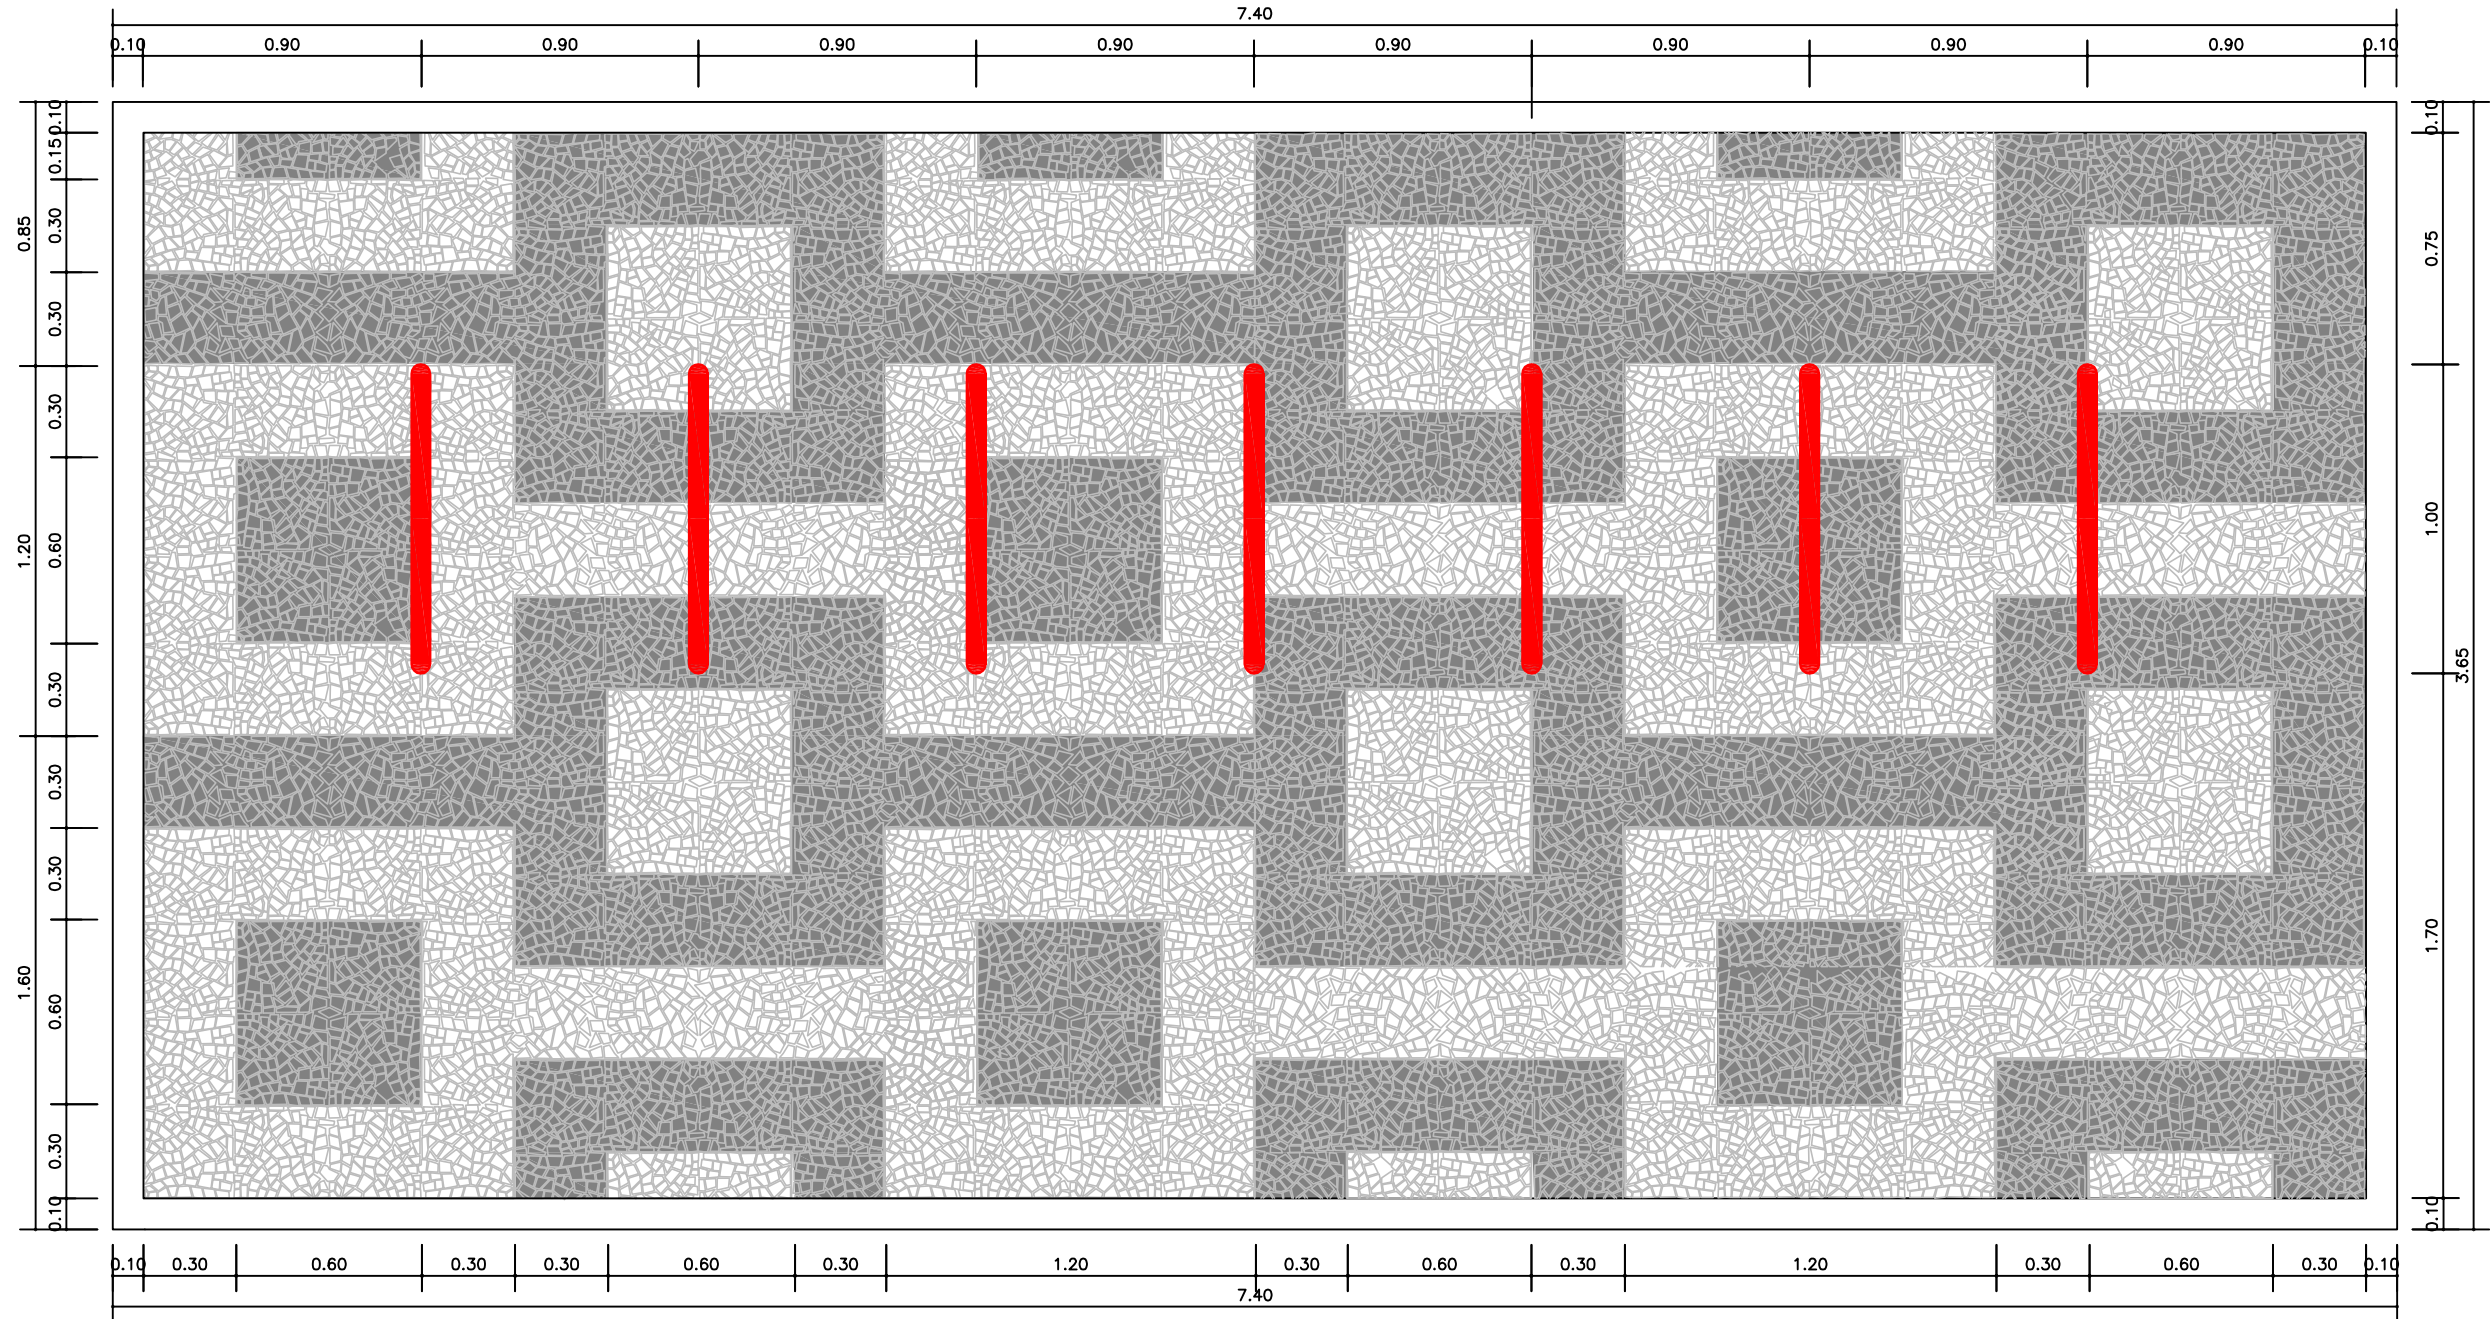

PLANTA PARACICLO MÓDULO 7 ARCOS
ESCALA 1:25

TUBO GALVANIZADO $\varnothing=48\text{mm}$ $e=3\text{mm}$
PINTURA ELETROSTÁTICA A PÓ, COR VERMELHO

FUNDAÇÃO profundidade=50cm $\varnothing=25\text{cm}$

PETIT PAVET CORES PRETO E BRANCO


ARGAMASSA SECA $e=10\text{cm}$

VIGOTA EM CONCRETO 10cm X 10cm

PISO EXISTENTE

CHUMBADOR EM CANTONEIRA METÁLICA

SOLO COMPACTADO

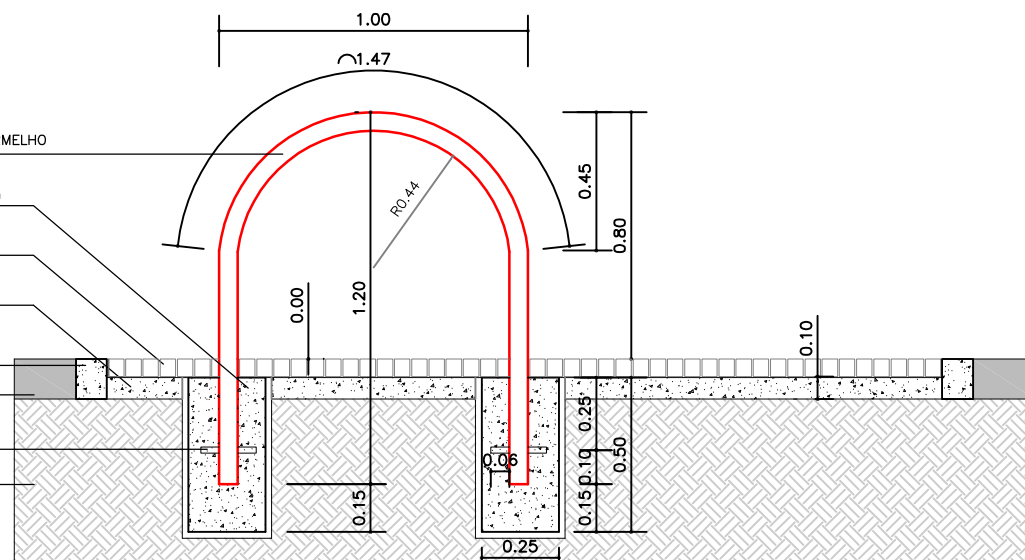

DETALHE PARACICLO
ESCALA 1:25



INSTITUTO DE PESQUISA E PLANEJAMENTO URBANO DE LONDRINA
Diretoria de Trânsito e Sistema Viário

PROJETO

IMPLANTAÇÃO DE PARACICLO

DATA

C-02

LOCAL

RUA DA CANOAGEM – ACADEMIA AO AR LIVRE

PRANCHA

02/02

RESP. PROJETO: CREA 29.002 D-Pr
ENG* CIVIL CRISTIANE BIAZZONO

DESENHO
DANAÉ / WILLIAN

ESCALA
INDICADA

DATA
MAI/2014

PROCESSO
REQ. 38.292/2014 – IPPUL