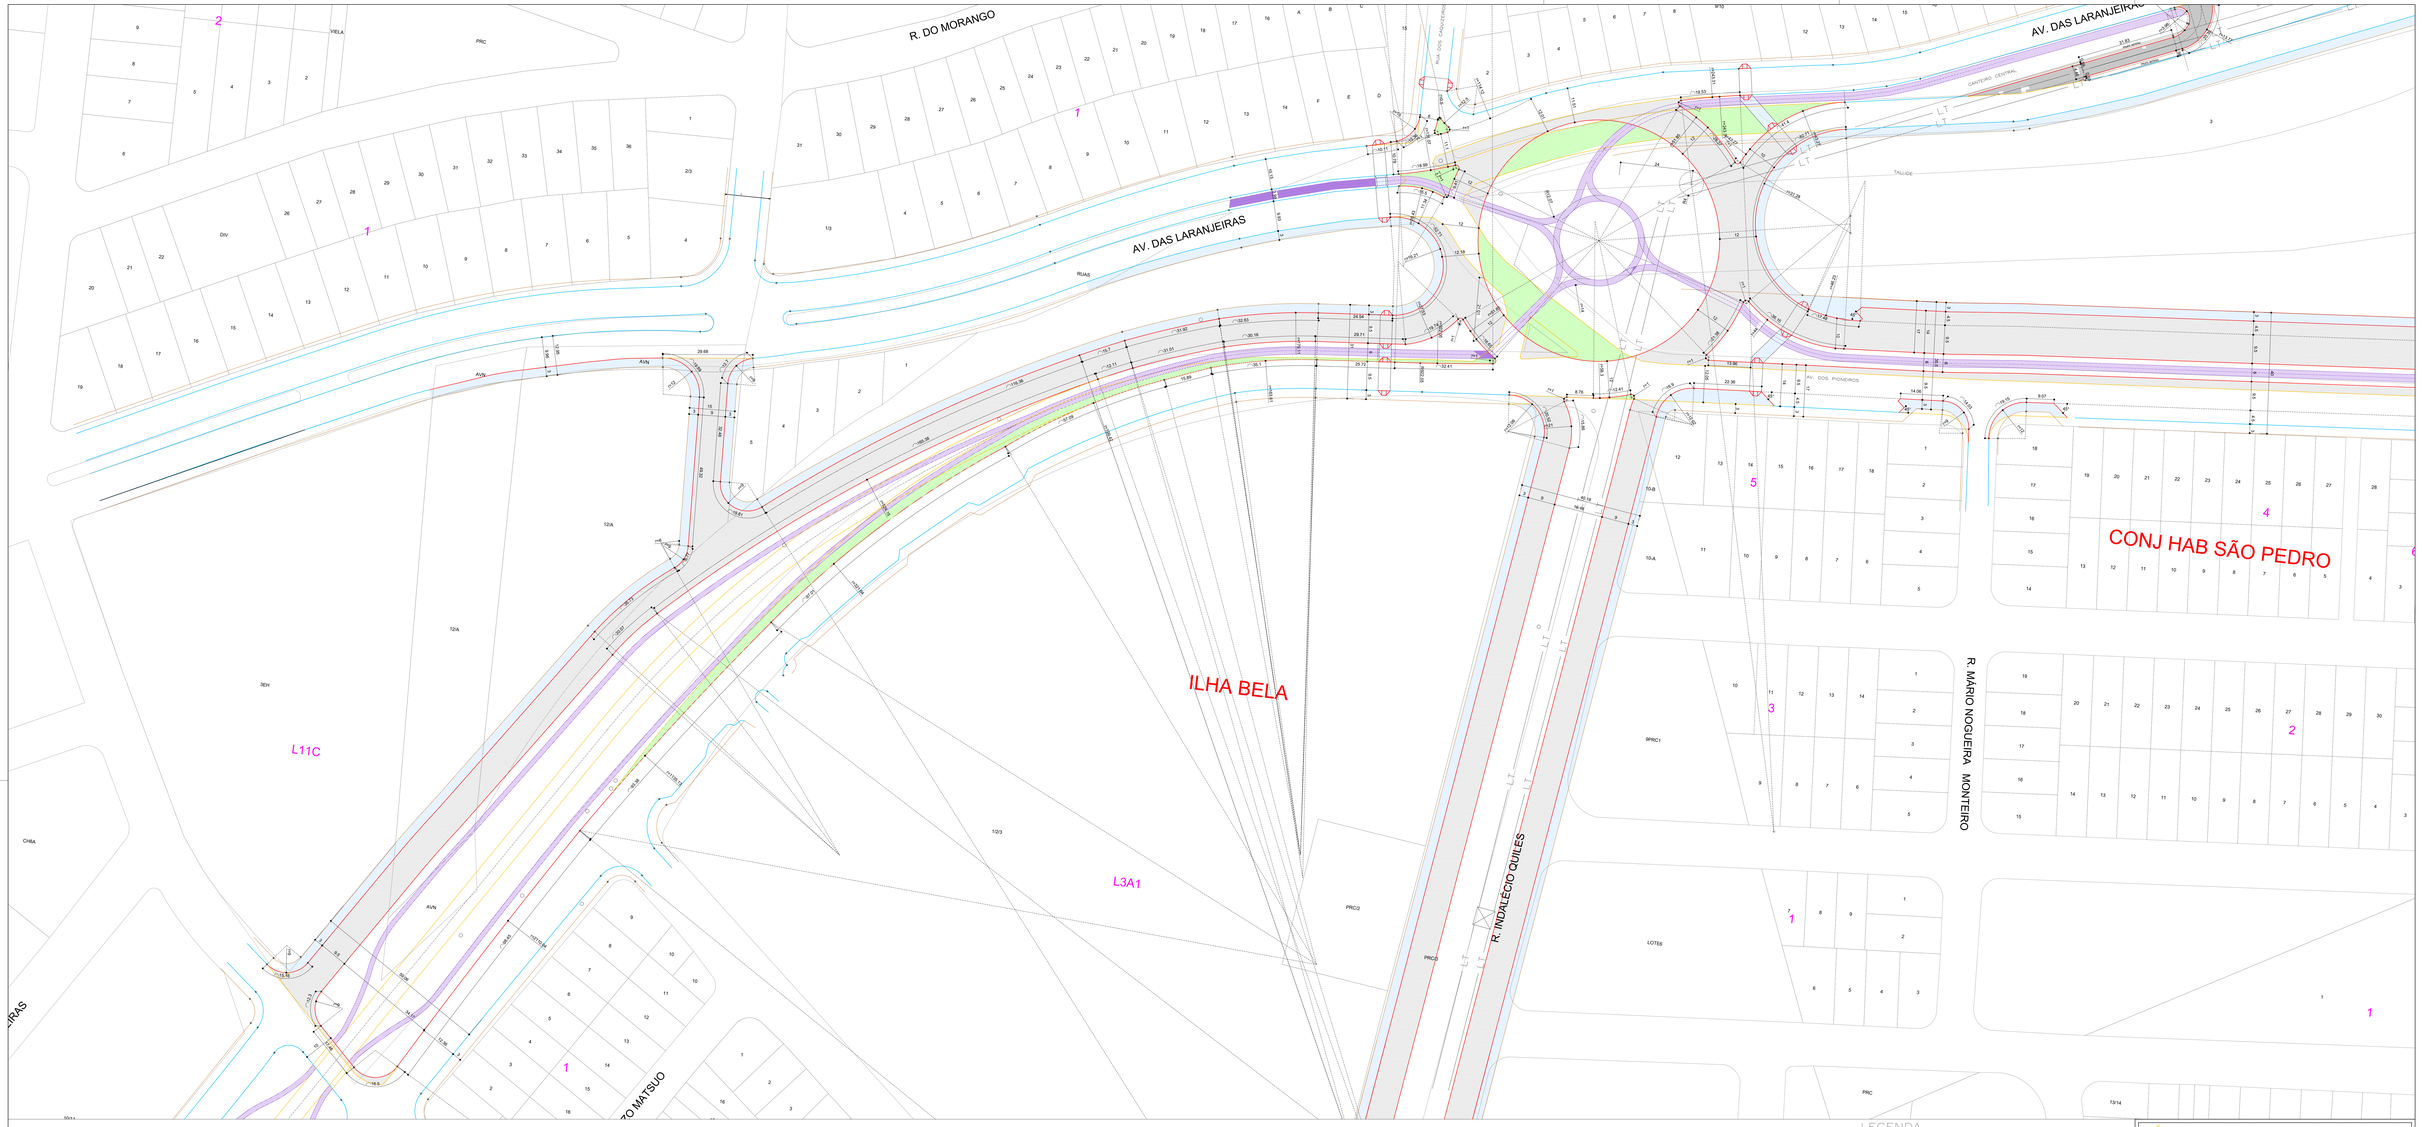

LEGENDA

- GRAMADO
- ASFALTAMENTO
- CIMENTADO
- GUIA EXISTENTE
- GUIA A DEMOLIR
- GUIA A CONSTRUIR

N

INSTITUTO DE PESQUISA E PLANEJAMENTO URBANO DE LONDRINA
Diretoria de Trânsito e Sistema Viário

PROJETO: ESTUDO DE TRAÇADO VIÁRIO				ZONA: L-02 L-03
LOCAL: ESTRADA DOS PIONEIROS x AV. DAS LARANJEIRAS				
RESP. PROJETO:	DESENHO: DHARA/TIAMO	ESCALA: 1:500	DATA: OUT./2016	PROCESSO:
ÓRGÃO EXECUTOR:	VISTO:	ALTERAÇÕES-CORREÇÕES: JUNHO/2019		PRANCHA: 3/5