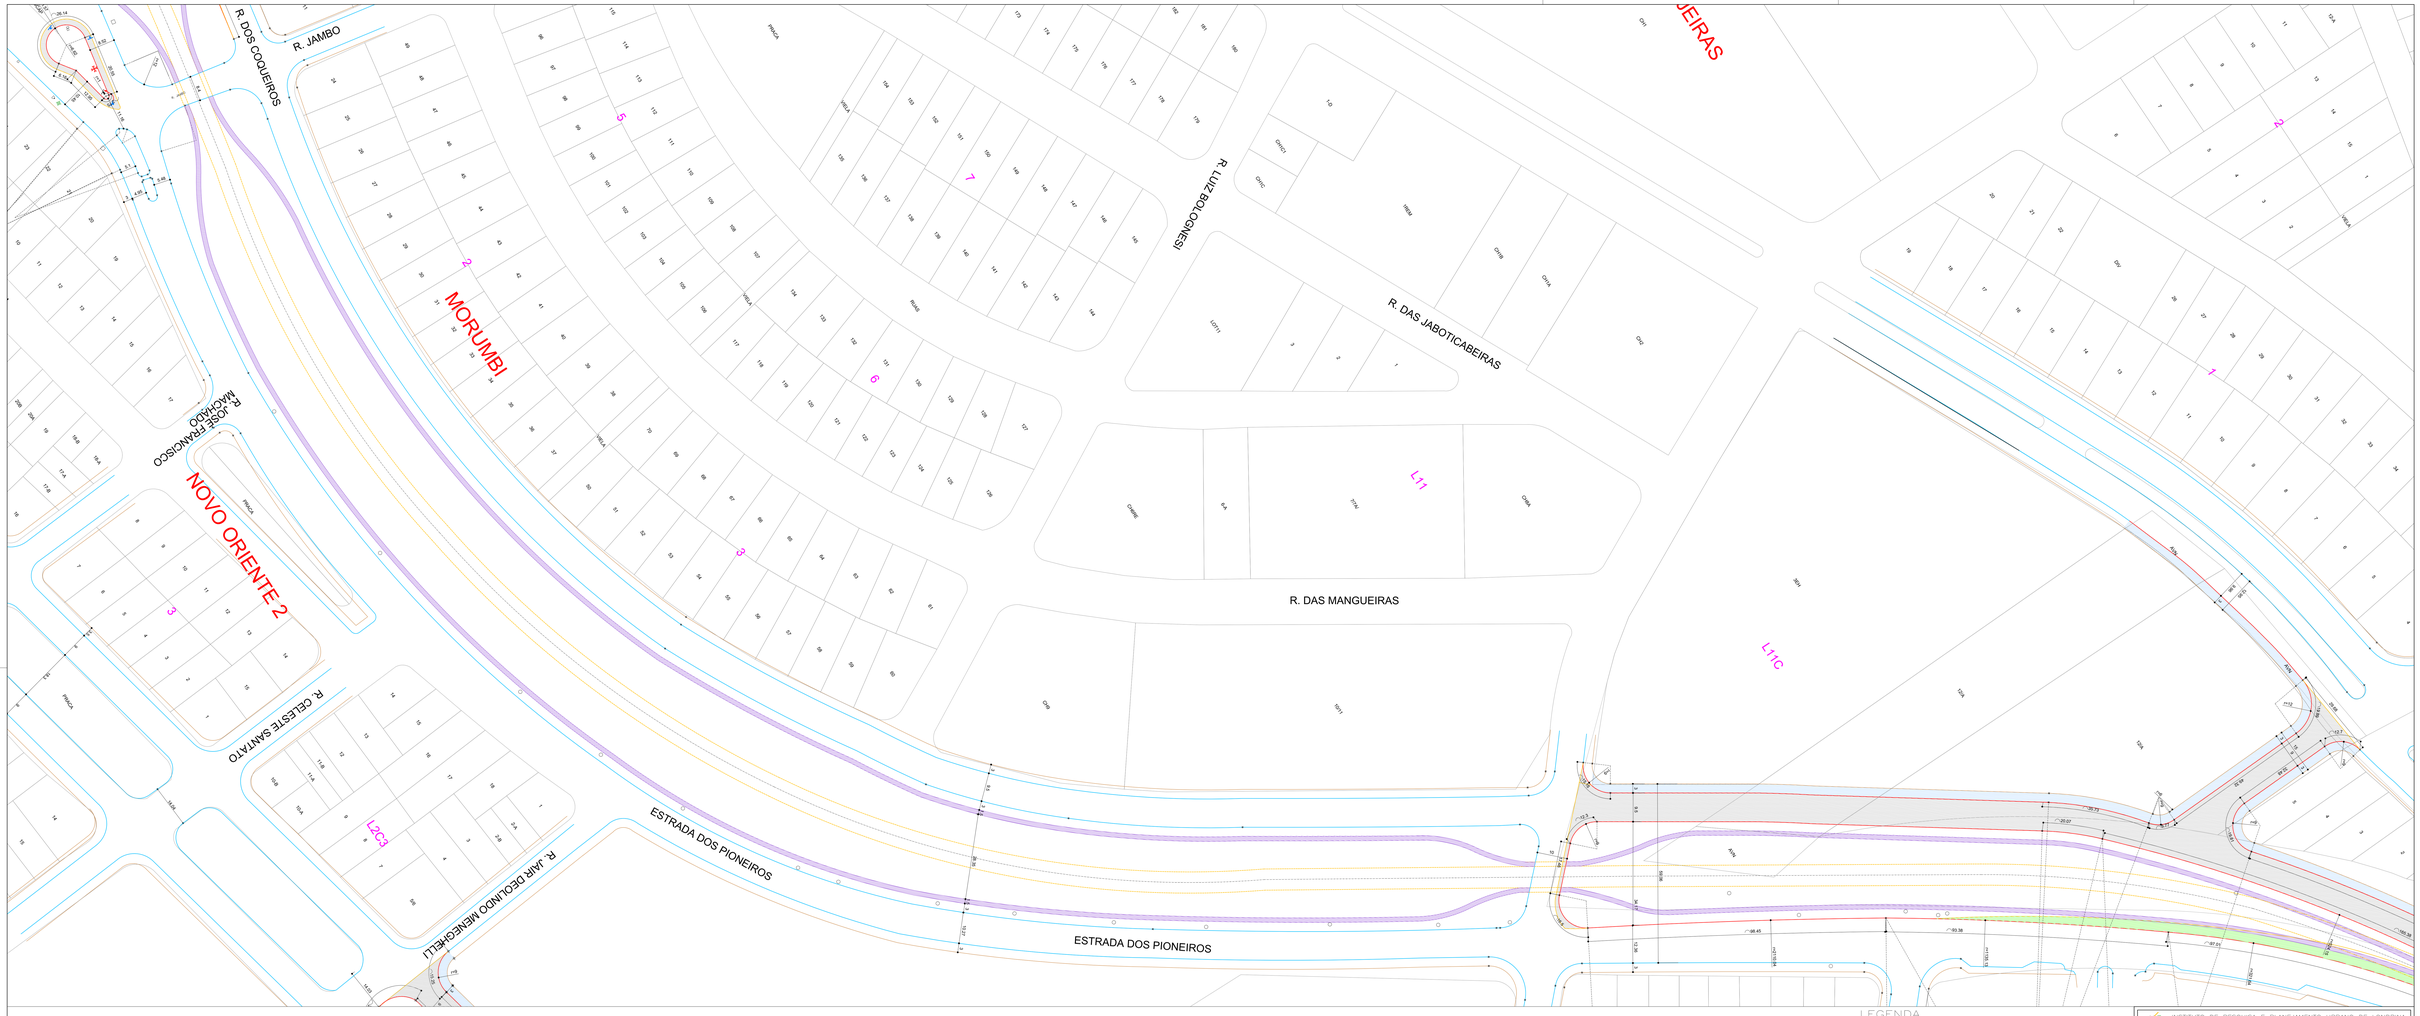
R. DOS COQUEIROS
R. JAMBO
MORUMBI
NOVO ORIENTE 2
R. JOSÉ FRANCISCO MACHADO
R. GELESTE SANTATO
R. JAIR DELINDO MENEGHELLI
ESTRADA DOS PIONEIROS
ESTRADA DOS PIONEIROS
R. LUIZ BOLOGNESI
R. DAS JABOTICABEIRAS
R. DAS MANGUEIRAS
L11
L11C
LEGENDA
GRAMADO
ASFALTAMENTO
CIMENTADO
GUIA EXISTENTE
GUIA A DEMOLIR
GUIA A CONSTRUIR
INSTITUTO DE PESQUISA E PLANEJAMENTO URBANO DE LONDRINA
Diretoria de Trânsito e Sistema Viário
PROJETO: ESTUDO DE TRAÇADO VIÁRIO
LOCAL: ESTRADA DOS PIONEIROS
ZONA: L-01 L-02 L-03
RESP. PROJETO
DESENHO: DHARA/TIAGO
ESCALA: 1:500
DATA: OUT./2016
PROCESSO
ORGÃO EXECUTOR
VISTO
ALTERAÇÕES-CORREÇÕES
JUNHO/2019
PRANCHA: 2/5