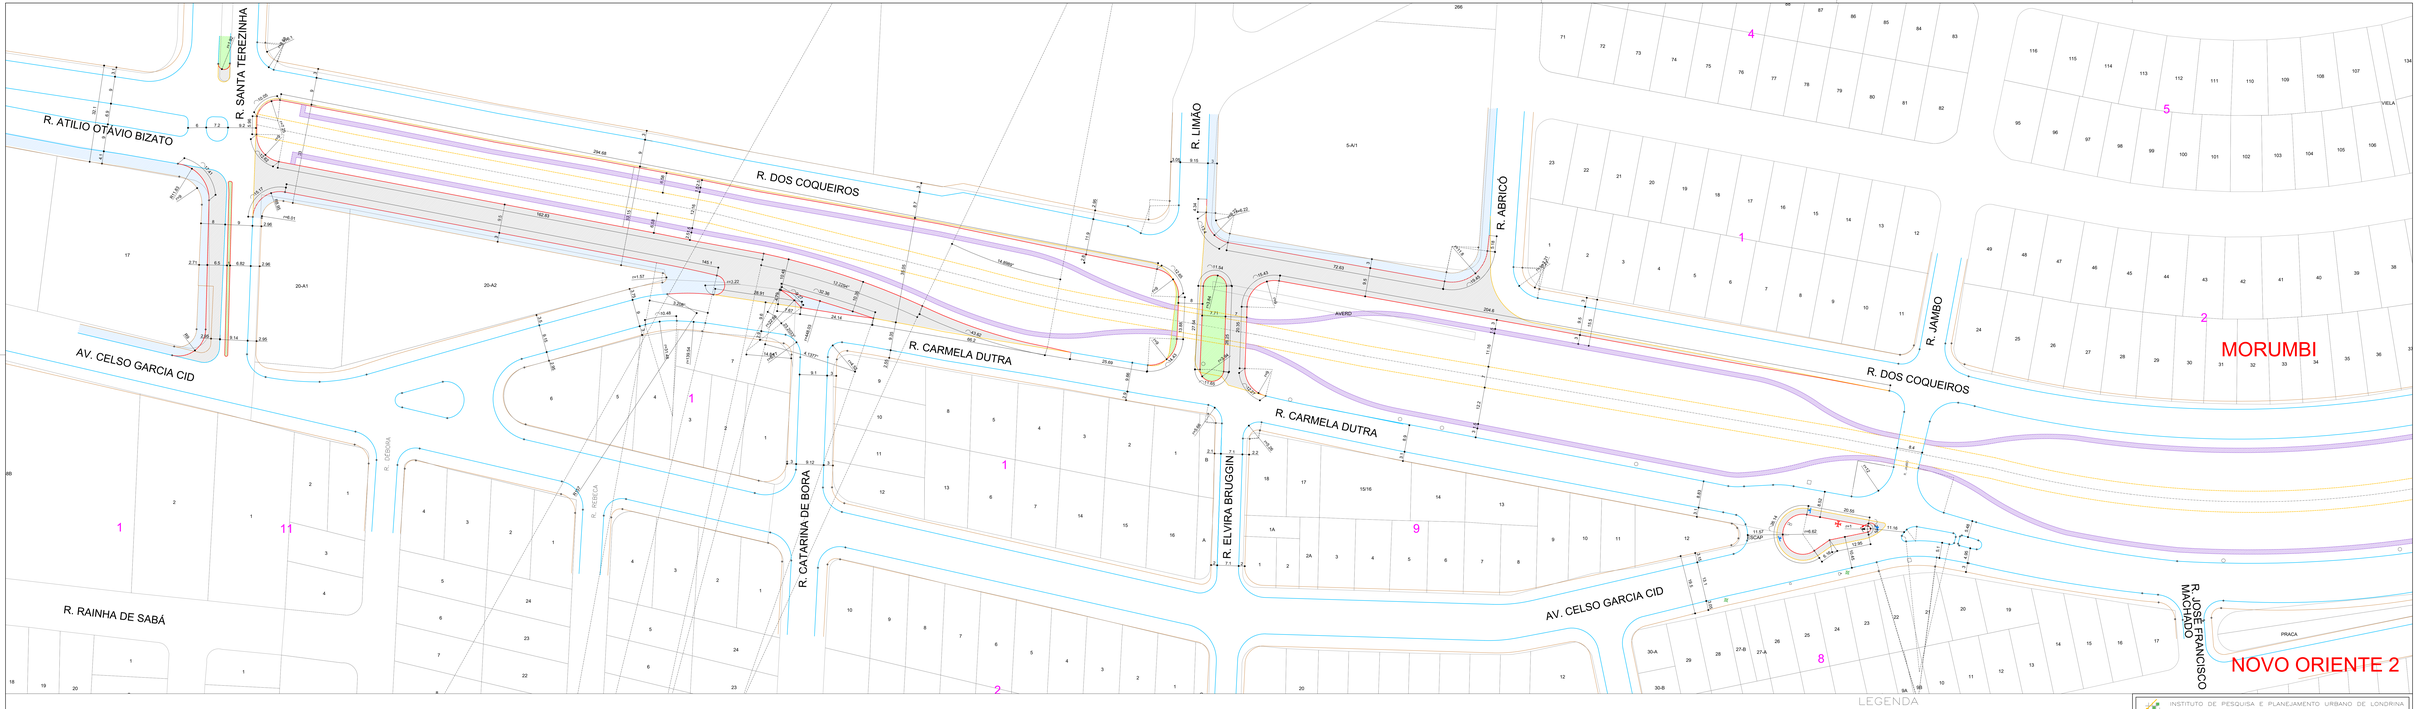

LEGENDA

- GRAMADO
- ASFALTAMENTO
- CIMENTADO
- GUIA EXISTENTE
- GUIA A DEMOLIR
- GUIA A CONSTRUIR

N

INSTITUTO DE PESQUISA E PLANEJAMENTO URBANO DE LONDRINA
Diretoria de Trânsito e Sistema Viário

PROJETO: ESTUDO DE TRAÇADO VIÁRIO				ZONA: L-01 L-03
LOCAL: RUA ATTILIO OCTÁVIO BISATTO x RUA CARMELA DUTRA				
RESP. PROJETO:	DESENHO: DHARA/THAMIS/JÚRO	ESCALA: 1:500	DATA: OUT./2016	PROCESSO
ÓRGÃO EXECUTOR	VISTO	ALTERAÇÕES-CORREÇÕES: JUNHO/2018		PRANCHA: 1/5