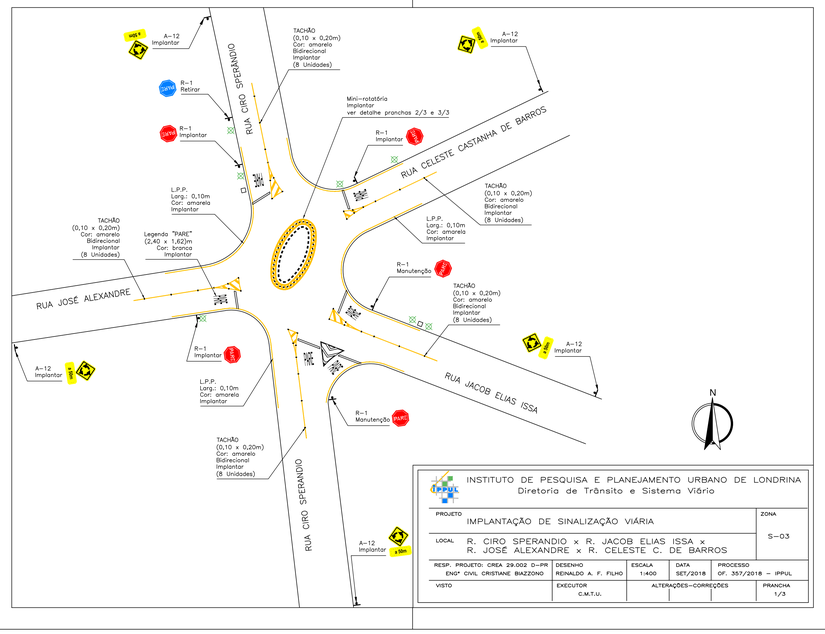

INSTITUTO DE PESQUISA E PLANEJAMENTO URBANO DE LONDRINA Diretoria de Trânsito e Sistema Viário				
PROJETO: IMPLANTAÇÃO DE SINALIZAÇÃO VIÁRIA				ZONA: S-03
LOCAL: R. CIRO SPERANDIO x R. JACOB ELIAS ISSA x R. JOSÉ ALEXANDRE x R. CELESTE C. DE BARROS				
RESP. PROJETO: CREA 29.002 D-PR ENG° CIVIL CRISTIANE BIAZZONO	DESENHO REINALDO A. F. FILHO	ESCALA 1:400	DATA SET/2018	PROCESSO OF. 357/2018 – IPPUL
VISTO	EXECUTOR C.M.T.U.	ALTERAÇÕES-CORREÇÕES		PRANCHA 1/3

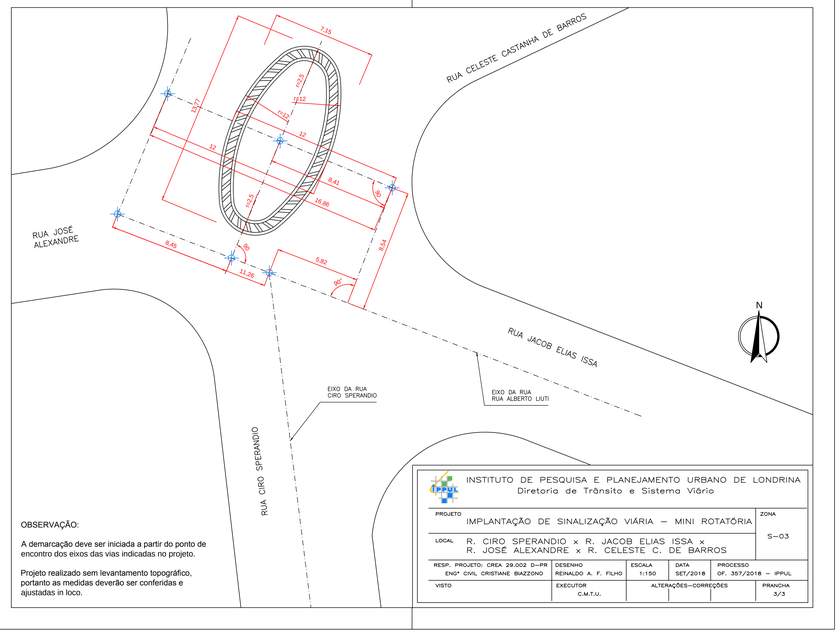

OBSERVAÇÃO:

A demarcação deve ser iniciada a partir do ponto de encontro dos eixos das vias indicadas no projeto.

Projeto realizado sem levantamento topográfico, portanto as medidas deverão ser conferidas e ajustadas in loco.

INSTITUTO DE PESQUISA E PLANEJAMENTO URBANO DE LONDRINA Diretoria de Trânsito e Sistema Viário				
PROJETO: IMPLANTAÇÃO DE SINALIZAÇÃO VIÁRIA – MINI ROTATÓRIA				ZONA: S-03
LOCAL: R. CIRO SPERANDIO x R. JACOB ELIAS ISSA x R. JOSÉ ALEXANDRE x R. CELESTE C. DE BARROS				
RESP. PROJETO: CREA 29.002 D-PR ENG° CIVIL CRISTIANE BIAZZONO	DESENHO REINALDO A. F. FILHO	ESCALA 1:150	DATA SET/2018	PROCESSO OF. 357/2018 – IPPUL
VISTO	EXECUTOR C.M.T.U.	ALTERAÇÕES-CORREÇÕES		PRANCHA 3/3

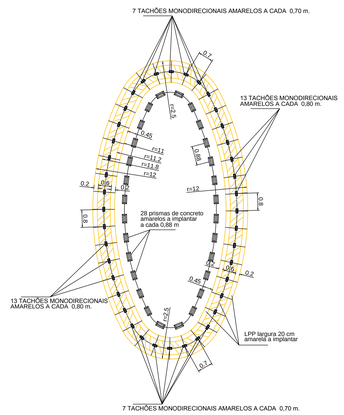

INSTITUTO DE PESQUISA E PLANEJAMENTO URBANO DE LONDRINA Diretoria de Trânsito e Sistema Viário				
PROJETO: IMPLANTAÇÃO DE SINALIZAÇÃO VIÁRIA – DETALHE				ZONA: S-03
LOCAL: R. CIRO SPERANDIO x R. JACOB ELIAS ISSA x R. JOSÉ ALEXANDRE x R. CELESTE C. DE BARROS				
RESP. PROJETO: CREA 29.002 D-PR ENG° CIVIL CRISTIANE BIAZZONO	DESENHO REINALDO A. F. FILHO	ESCALA 1:75	DATA SET/2018	PROCESSO OF. 357/2018 – IPPUL
VISTO	EXECUTOR C.M.T.U.	ALTERAÇÕES-CORREÇÕES		PRANCHA 2/3