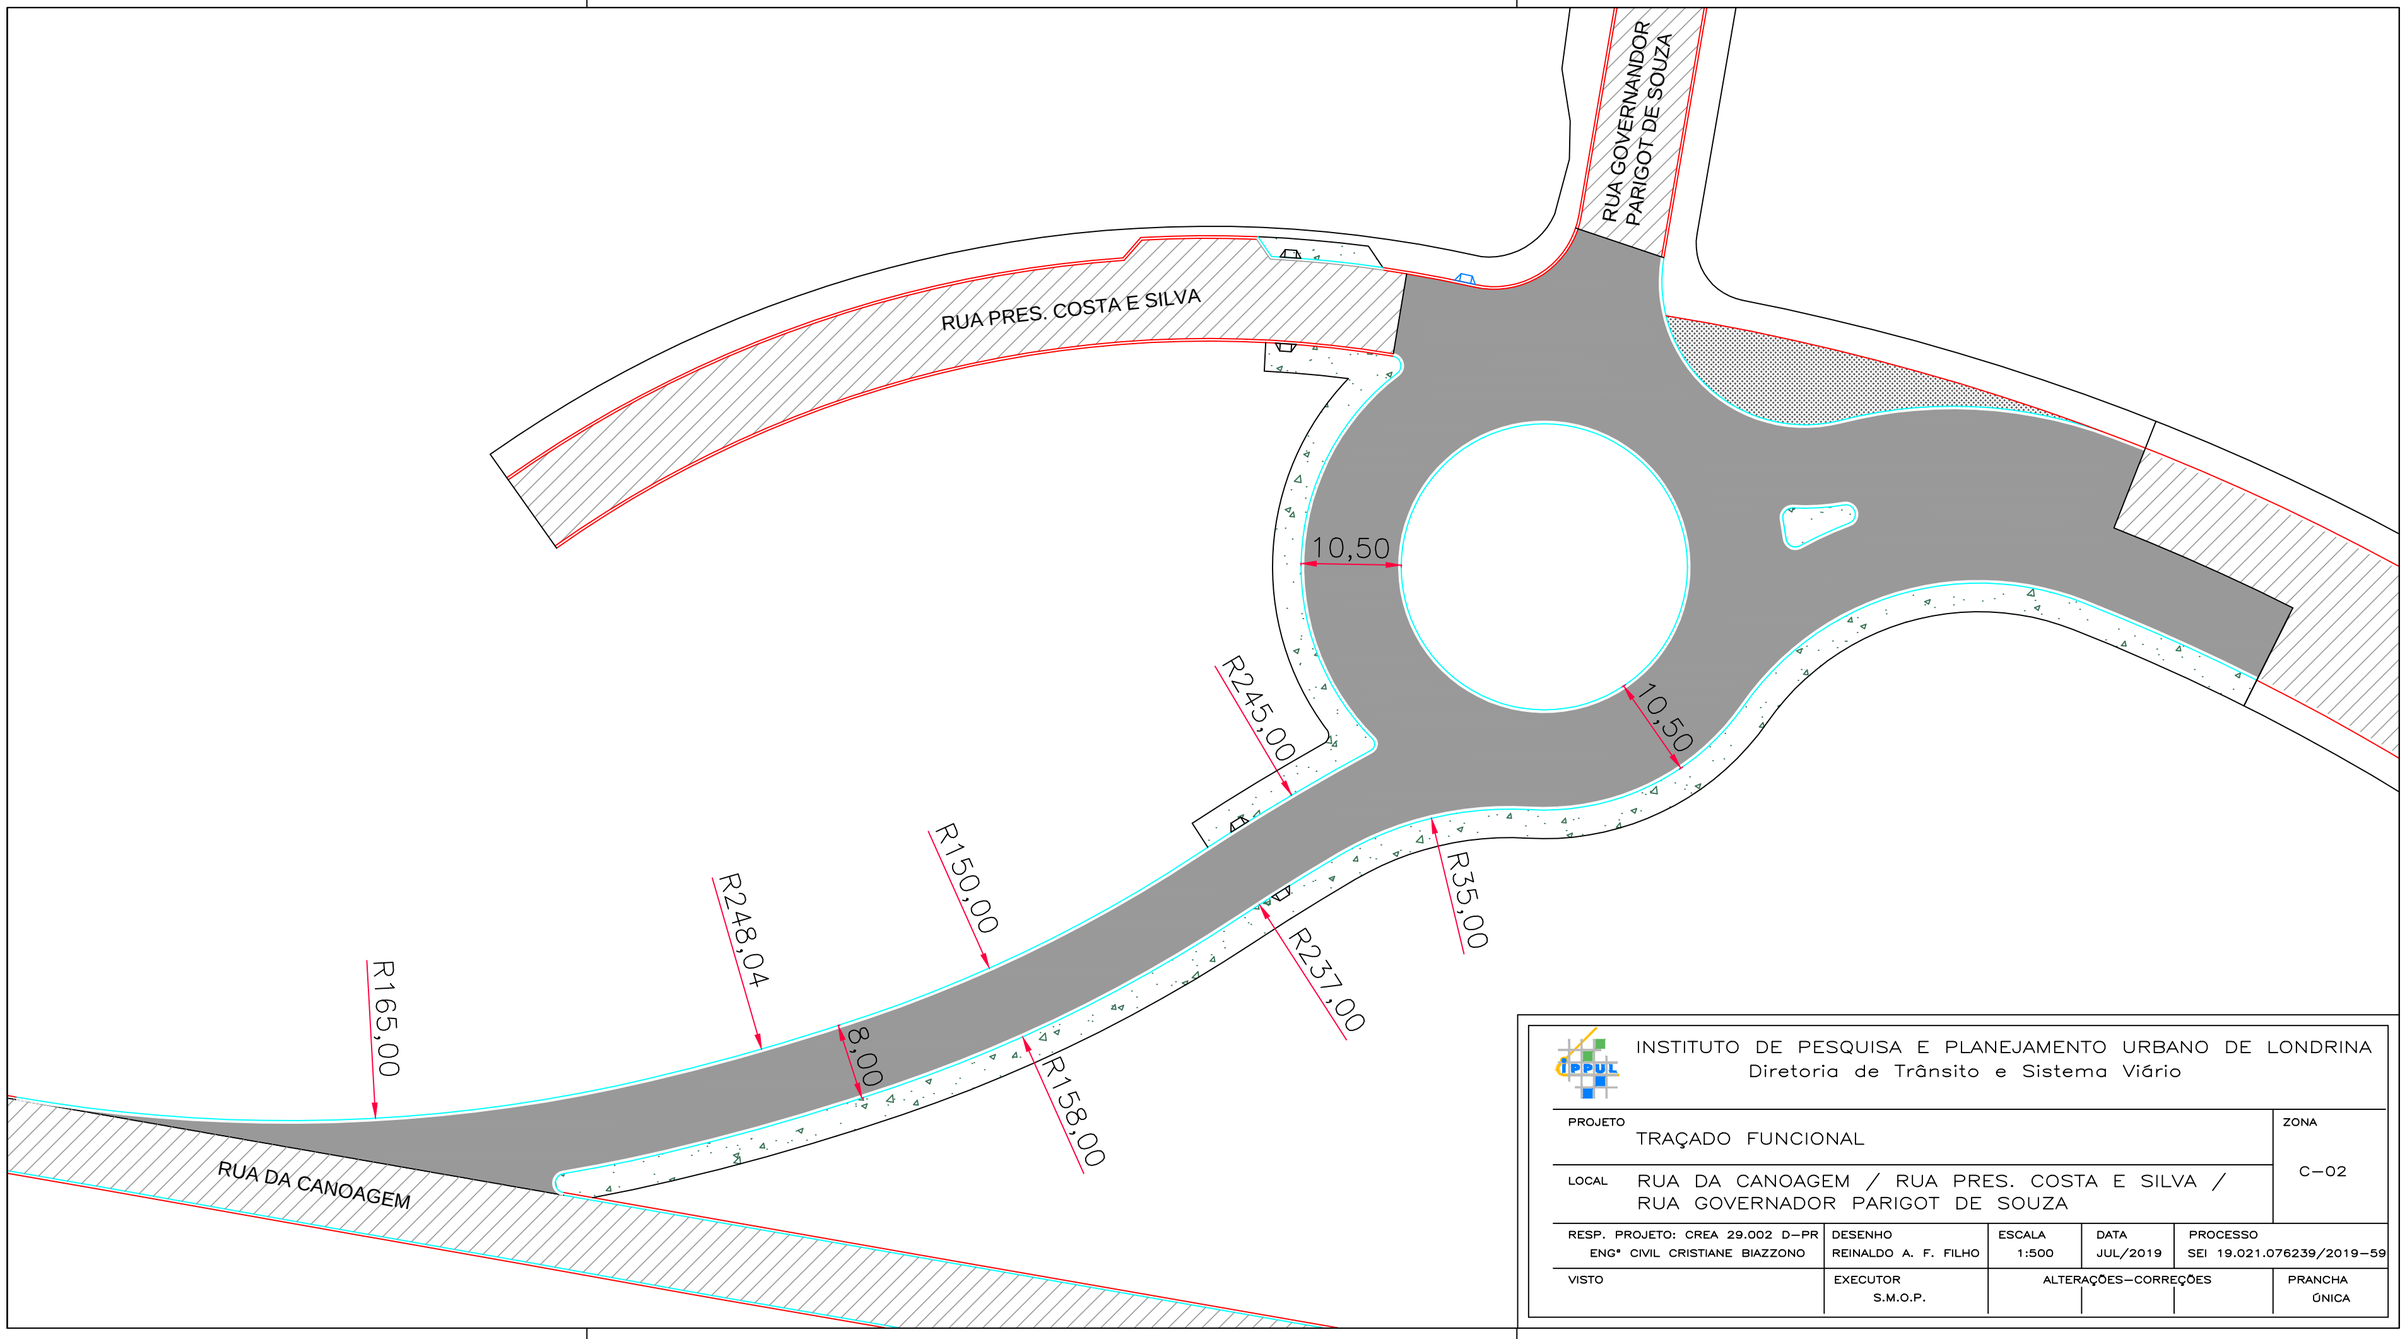

INSTITUTO DE PESQUISA E PLANEJAMENTO URBANO DE LONDRINA
Diretoria de Trânsito e Sistema Viário

PROJETO: TRAÇADO FUNCIONAL				ZONA: C–02
LOCAL: RUA DA CANOAGEM / RUA PRES. COSTA E SILVA / RUA GOVERNADOR PARIGOT DE SOUZA				
RESP. PROJETO: CREA 29.002 D–PR ENGª CIVIL CRISTIANE BIAZZONO	DESENHO REINALDO A. F. FILHO	ESCALA 1:500	DATA JUL/2019	PROCESSO SEI 19.021.076239/2019–59
VISTO	EXECUTOR S.M.O.P.	ALTERAÇÕES–CORREÇÕES		PRANCHA ÚNICA