


TABELA DE PLANTAS					
	NOME CIENTÍFICO	NOME POPULAR	TIPO	PORTE	QUANTIDADE DE MUDAS
	ARCHONTOPHOENIX CUNNINGHAMIANA	PALMEIRA - REAL	PALMEIRA	5 A 6M	17 UNIDADES
	RAVENALA MADAGASCARIENSIS	ÁRVORE - DO - VIAJANTE	PALMEIRA	6 A 12 M	05 UNIDADES
	IRIS PSEUDACORUS	IRIS-AMARELO	FLOR	.6 A 1.8 M	03 UNIDADES
	DIETES BICOLOR	MOREIA	FLOR	.4 A .9 M	02 UNIDADES
	TABEUBIA ROSEO ALBA	IPE	ÁRVORE	6 A 12 M	02 UNIDADES

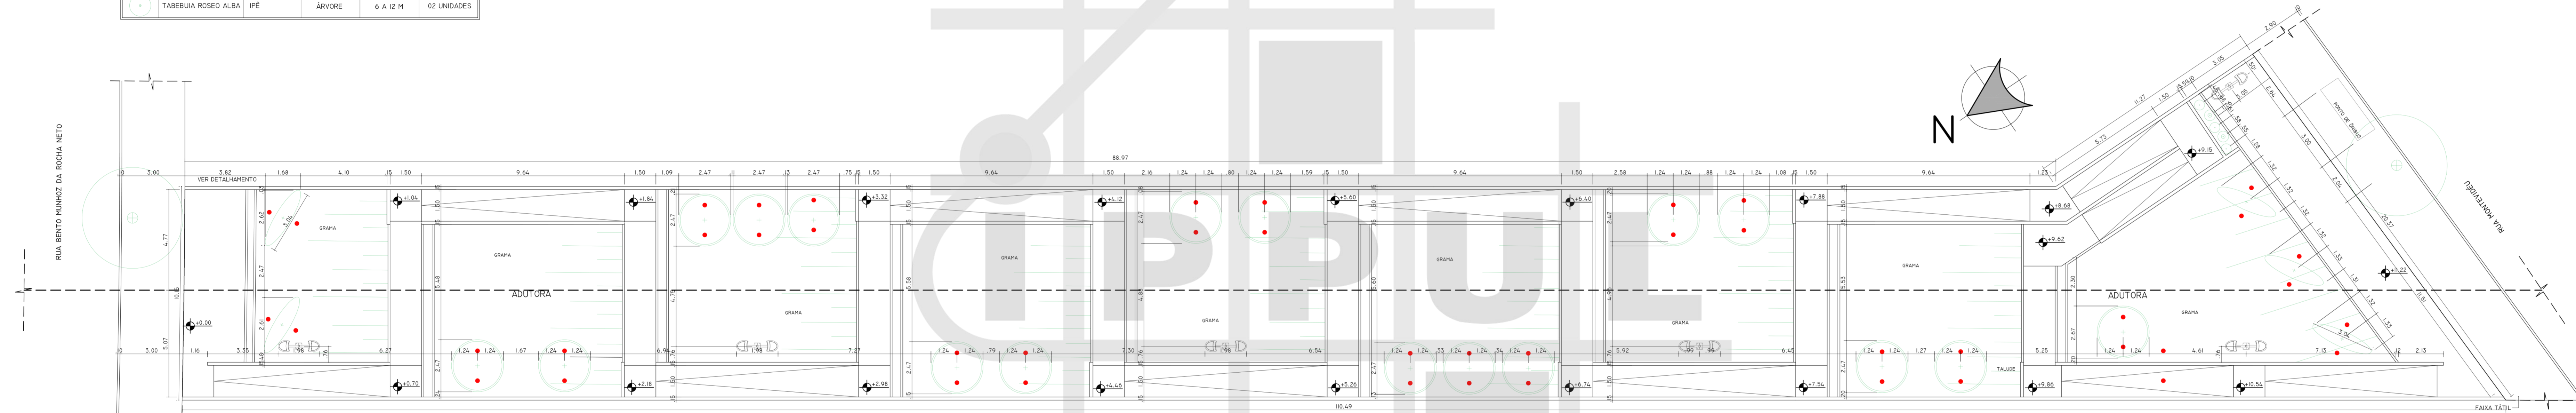

10 PLANTAÇÃO E ILUMINAÇÃO
ESCALA 1:25

- LEGENDA
- ILUMINAÇÃO PALMEIRAS
 - LUMINÁRIA
 - LIXEIRA

- ILUMINAÇÃO PALMEIRA
- DESCRIÇÃO:
- PROJETO DE EMBUTIR NO SOLO 16 LEDS DE ALTA POTÊNCIA;
 - CORPO DE ALUMÍNIO COM ARO REDONDO EM AÇO INOXIDÁVEL ESCOVADO;
 - DIFUSOR EM VIDRO TRANSPARENTE TEMPERADO, CAPAZ DE SUPORTAR UMA CARGA ESTÁTICA DE 4.000 KG;
 - GRAU DE ESTANQUEIDADE - BLOCO ÓTICO : IP 67;
 - DIMENSÕES APROXIMADAS: DIÂMETRO: .27 M / PROFUNDIDADE: .25 M;
 - FOCO COM 20°

		INSTITUTO DE PESQUISA E PLANEJAMENTO URBANO DE LONDRINA DIRETORIA DE PROJETOS Av. Duque de Caxias, 635 - 2ª Andar CEP 86015-901 (Jd. Mazze)-Londrina-Paraná Tel: (043) 3372-4723 Fax: (043) 3372-4716	
DIRETOR PRESIDENTE SANDRO PAULO MARQUES DE NÓBREGA	DIRETOR DE PROJETOS HUMBERTO CLAREIRO LEAL	ARQUIVO 01/20	Nº REGISTRO FEJUDO VERBAL
GERENTE DE PROJETOS URBANÍSTICOS E EDIFICAÇÕES SIMONE DE OLIVEIRA FERNANDES VECCHIATTI	GERENTE DE LEVANTAMENTO EM CAMPO E APOIO CLÁUDIA STELA MONTEIRO RODRIGUES	ESTÁGIO (A) MAYARA CARMO	

PROJETO PROJETO DE PRAÇA	PRANCHA Nº: A03/03	ESCALAS: INDICADA
TÍTULO PRAÇA 01 - ADUTORA	ZONEAMENTO: ZR-4	COEF. APROVEIT.
LOCAL DA OBRA: PRAÇA 02 - ENTRE AS RUA BENTO MUNHOZ DA ROCHA NETO E RUA MONTEVIDÉU LAGO DI TRENTO- LONDRINA - PR	DATA PROJETO: 02/12/2013	TAXA OCUP. (%)
PROPRIETÁRIO: PREFEITURA DO MUNICÍPIO DE LONDRINA	CPF / CNPJ: 75-771-477/0001-70	
	INSCRIÇÃO NO IPTU: 06030275101010001	

PLANTA DE SITUAÇÃO VER PRANCHA 01/03	DECLARO QUE APROVAÇÃO DO PROJETO NÃO IMPLICA NO RECONHECIMENTO PELA PREFEITURA DO DIREITO DE PROPRIEDADE DO TERRENO. PREFEITURA DO MUNICÍPIO DE LONDRINA
	IDENTIFICAÇÃO E ASSINATURA: AUTOR DO PROJETO
	IDENTIFICAÇÃO E ASSINATURA RESP. P/ EXECUÇÃO:
QUADRO DE ÁREAS (M²): VER PRANCHA A01/10	ESPAÇO RESERVADO PARA APROVAÇÃO:
ESPAÇO RESERVADO PARA APROVAÇÃO:	ESPAÇO RESERVADO PARA APROVAÇÃO: