




2 ELEVÇÃO GERAL DA QUADRA
FACE LESTE - RUA ANÉSIA SILVA
ESCALA 1:300

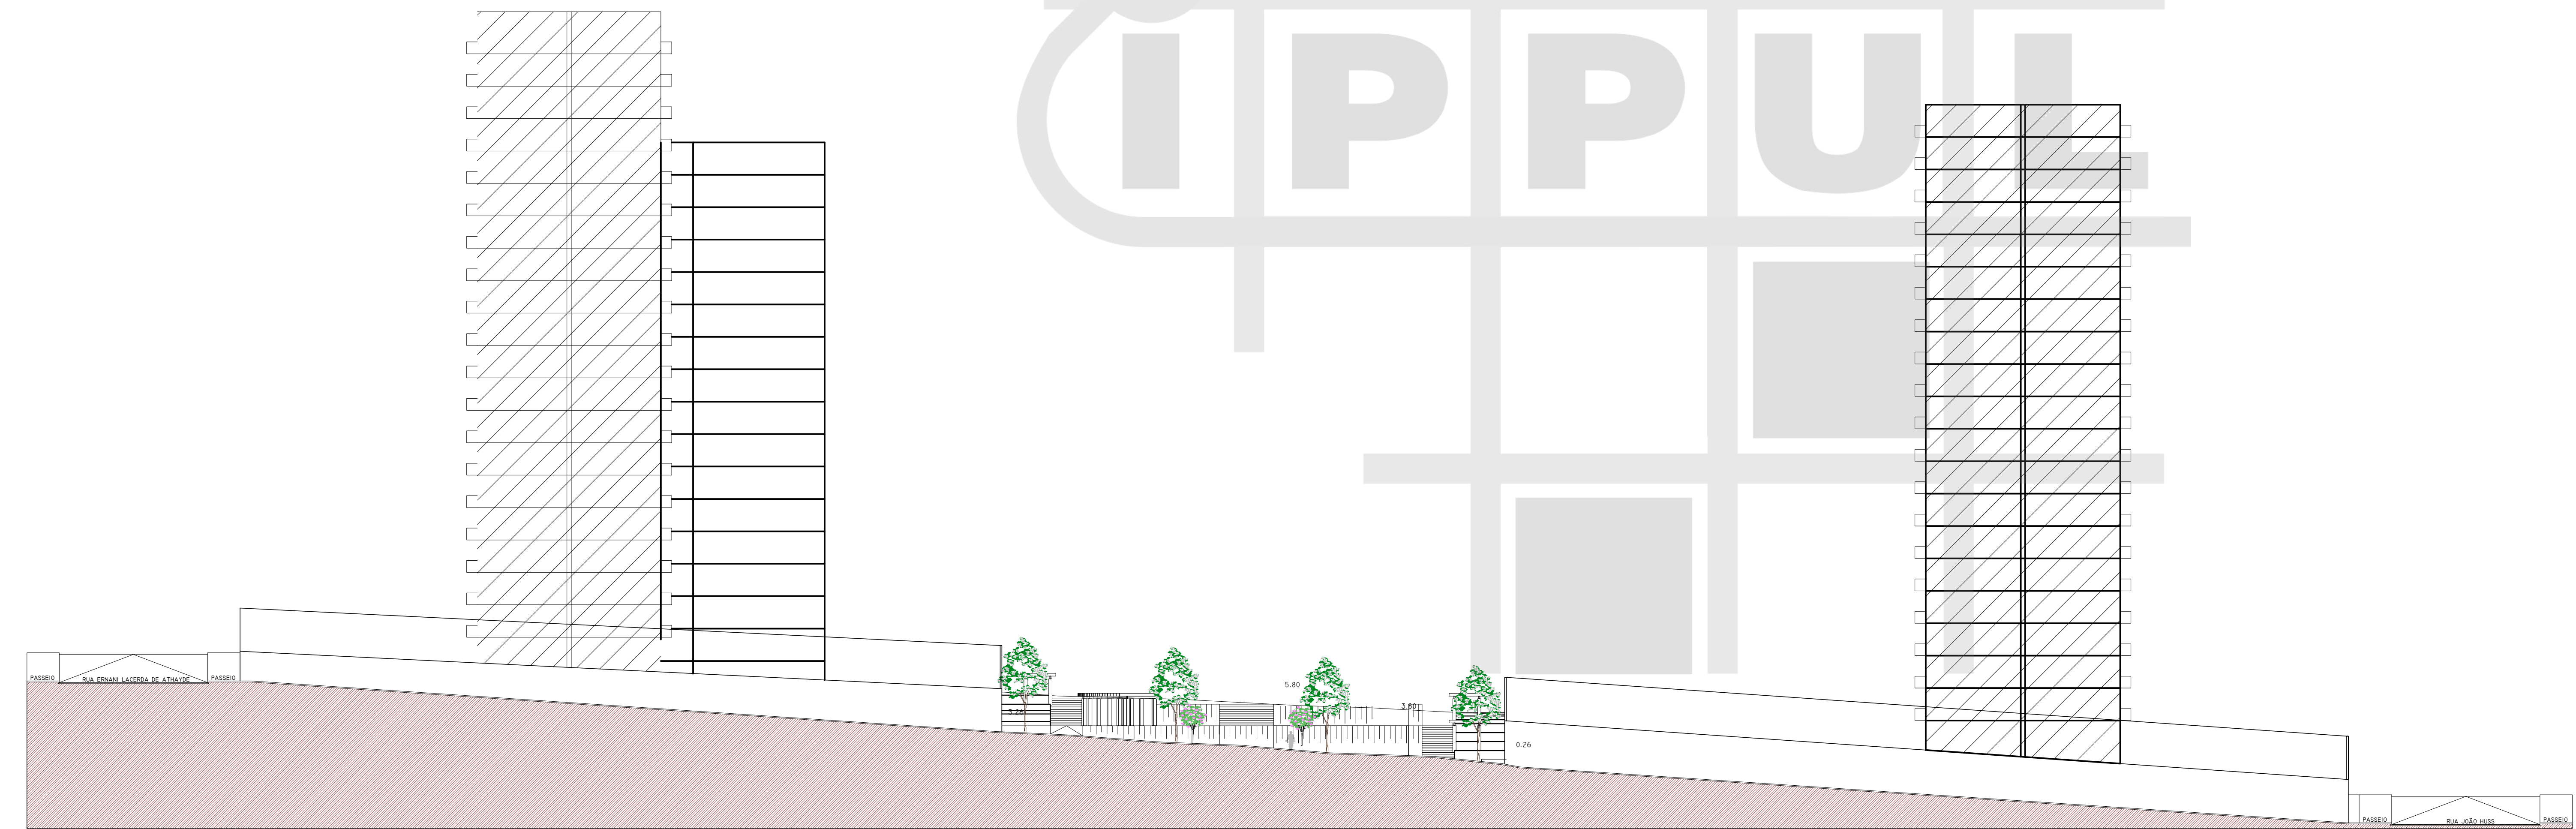

3 ELEVÇÃO GERAL DA QUADRA
FACE OESTE - RUA AURORA SATHLER ROSA
ESCALA 1:300

BANCOS E BICICLETÁRIO

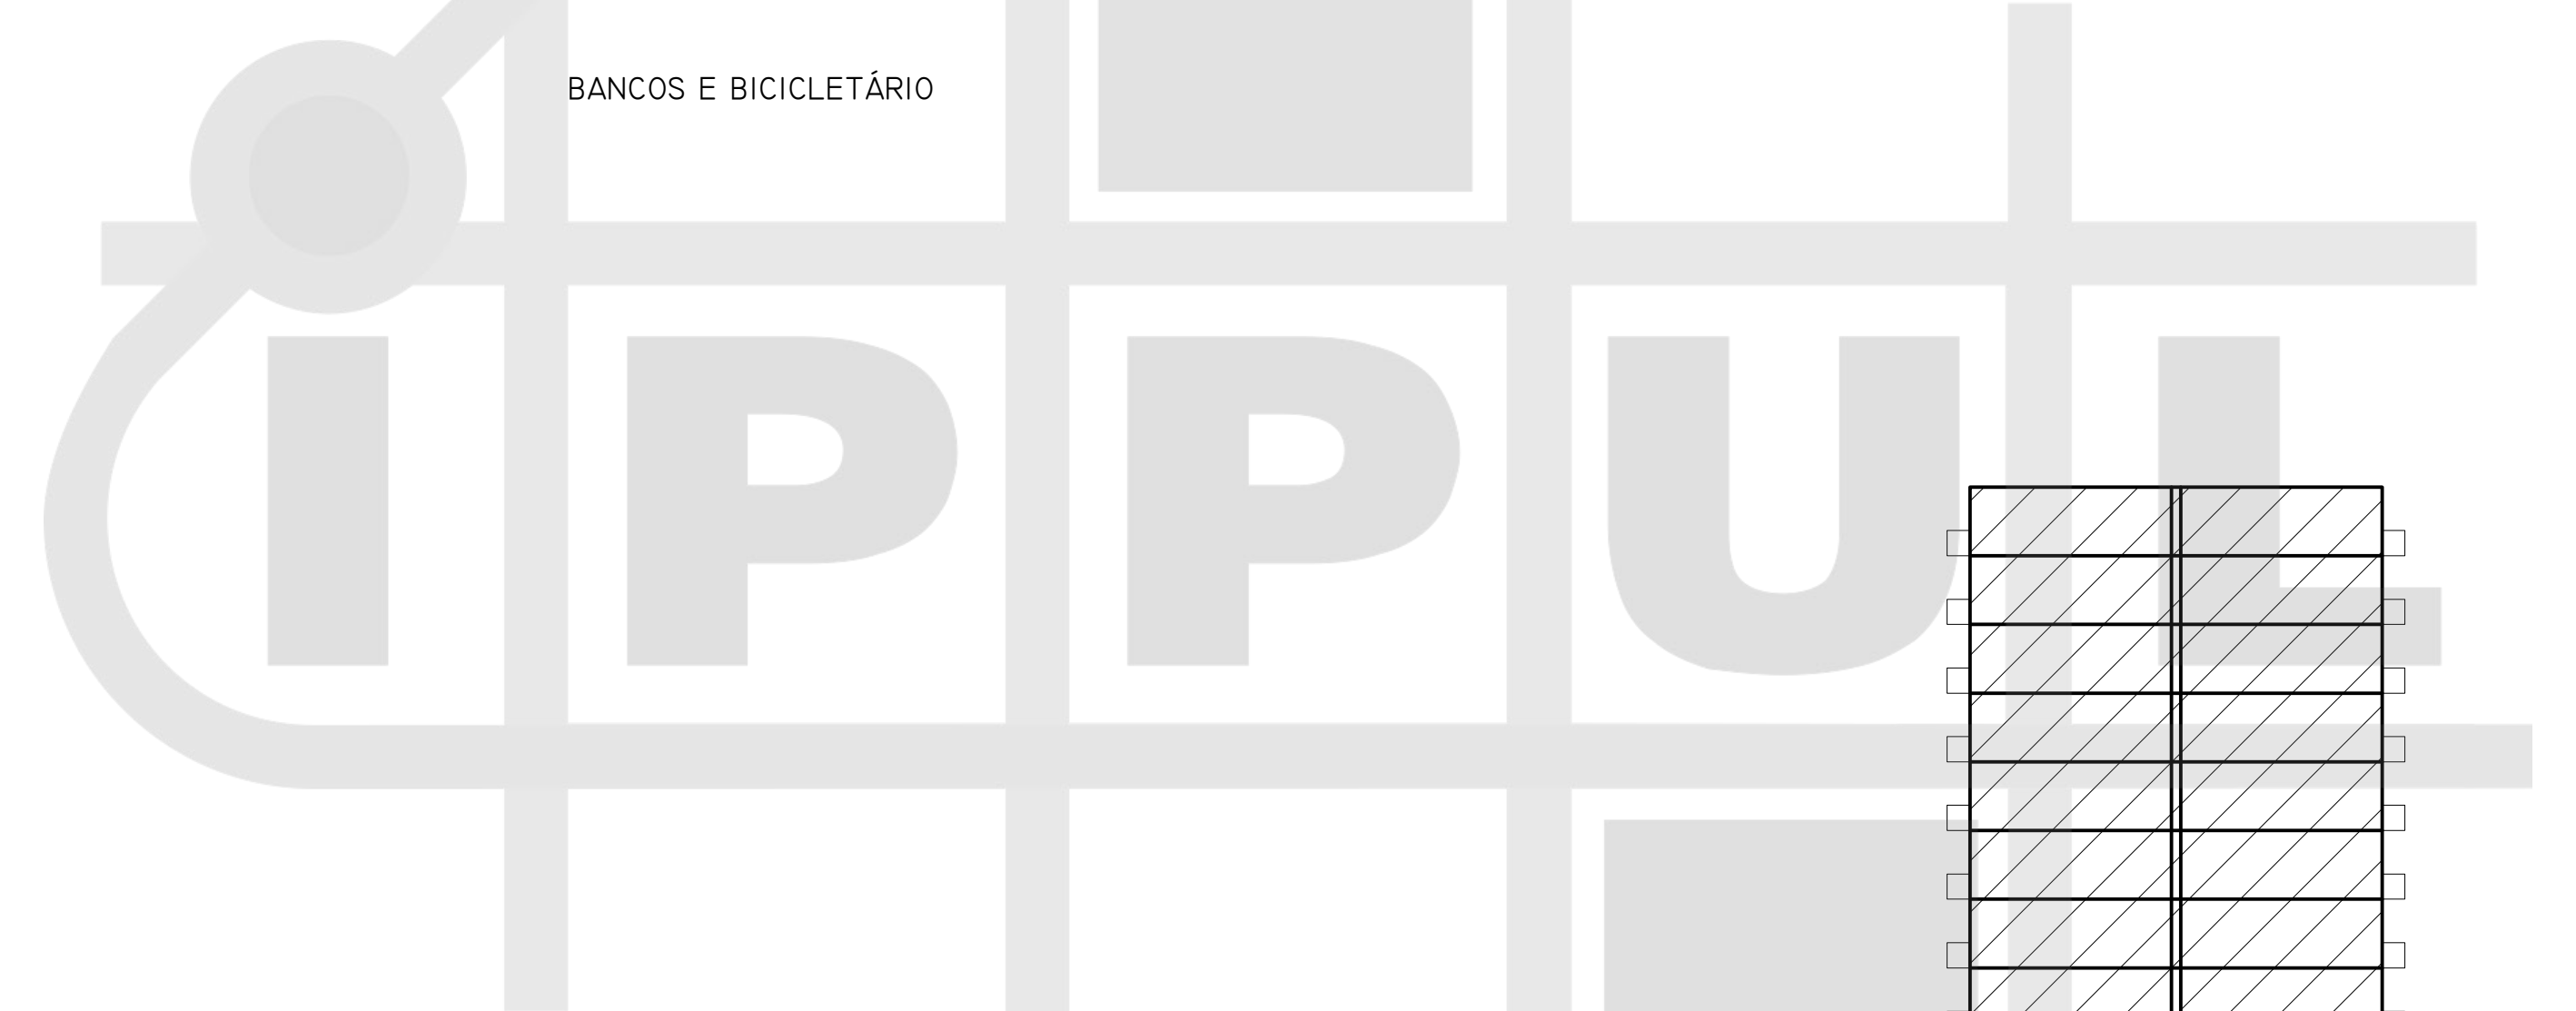

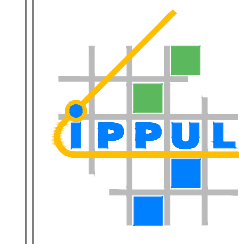ALTERAÇÃO		DATA
 INSTITUTO DE PESQUISA E PLANEJAMENTO URBANO DE LONDRINA DIRETORIA DE PROJETOS Av. Duque de Caxias, 635 - 2º Andar CEP 86015-901 - Jd. Mazzini - Londrina - Paraná - Tel: (0x31) 3372-4723 Fax: (0x31) 3372-4716		
DIRETOR PRESIDENTE JONES DOS REIS ALVARES	DIRETOR DE PROJETOS HUMBERTO CAMARGO LEAL	ARQUIVO 01-65
COORDENADOR DE PROJETOS URBANÍSTICOS E EDIFICAÇÕES SÍRONE DE OLIVEIRA FERNANDES VECCHIATTI	COORDENADOR DE LICENCIAMENTO EM URBANISMO E APROVAÇÃO CLÁUDIA STELA MONTEIRO RODRIGUES	ESTABELECIDOR TATHIANE SEREIA
PROJETO PROJETO PRAÇA 01 - RUA SATHLER ROSA	FRANCHA Nº: A02/08	ESCALAS: INDICADA
TÍTULO ELEVAÇÕES GERAIS DA QUADRA	ZONEAMENTO: ZR4	COEF. APROVEIT.: 0.00%
LOCAL DA OBRA: RUA AURORA SATHLER ROSA, PRAÇA 01, DA SUBSIVISÃO DO LOTE 6W/6X, DA GLEBA Nº 05 DA FAZENDA PALHANO, LONDRINA-PR	DATA PROJETO: 16/01/2014	TAXA OCUP. (%): 00%
PROPRIETÁRIO: PREFEITURA DO MUNICÍPIO DE LONDRINA	CPF / CNPJ: 75-774-477/0001-70	INSCRIÇÃO MUNICIPAL: 06020235202050001
PLANTA DE SITUAÇÃO VER FRANCHA A01	DECLARO QUE APROVAÇÃO DO PROJETO NÃO IMPLICA NO RECONHECIMENTO PELA PREFEITURA DO DIREITO DE PROPRIEDADE DO TERRENO. PREFEITURA DO MUNICÍPIO DE LONDRINA IDENTIFICAÇÃO E ASSINATURA AUTOR DO PROJETO AMANDA MALCHAFFAYA SALVIONI ARQUITETA E URBANISTA - CAU 4586971-8 IDENTIFICAÇÃO E ASSINATURA RESP. P/ EXECUÇÃO:	
QUADRO DE ÁREAS (M²): VER FRANCHA A01	ESPAÇO RESERVADO PARA APROVAÇÃO:	
ESPAÇO RESERVADO PARA APROVAÇÃO:	ESPAÇO RESERVADO PARA APROVAÇÃO:	