




2 DET. 01 - PISO TÁTIL ALERTA
ESCALA 1:25

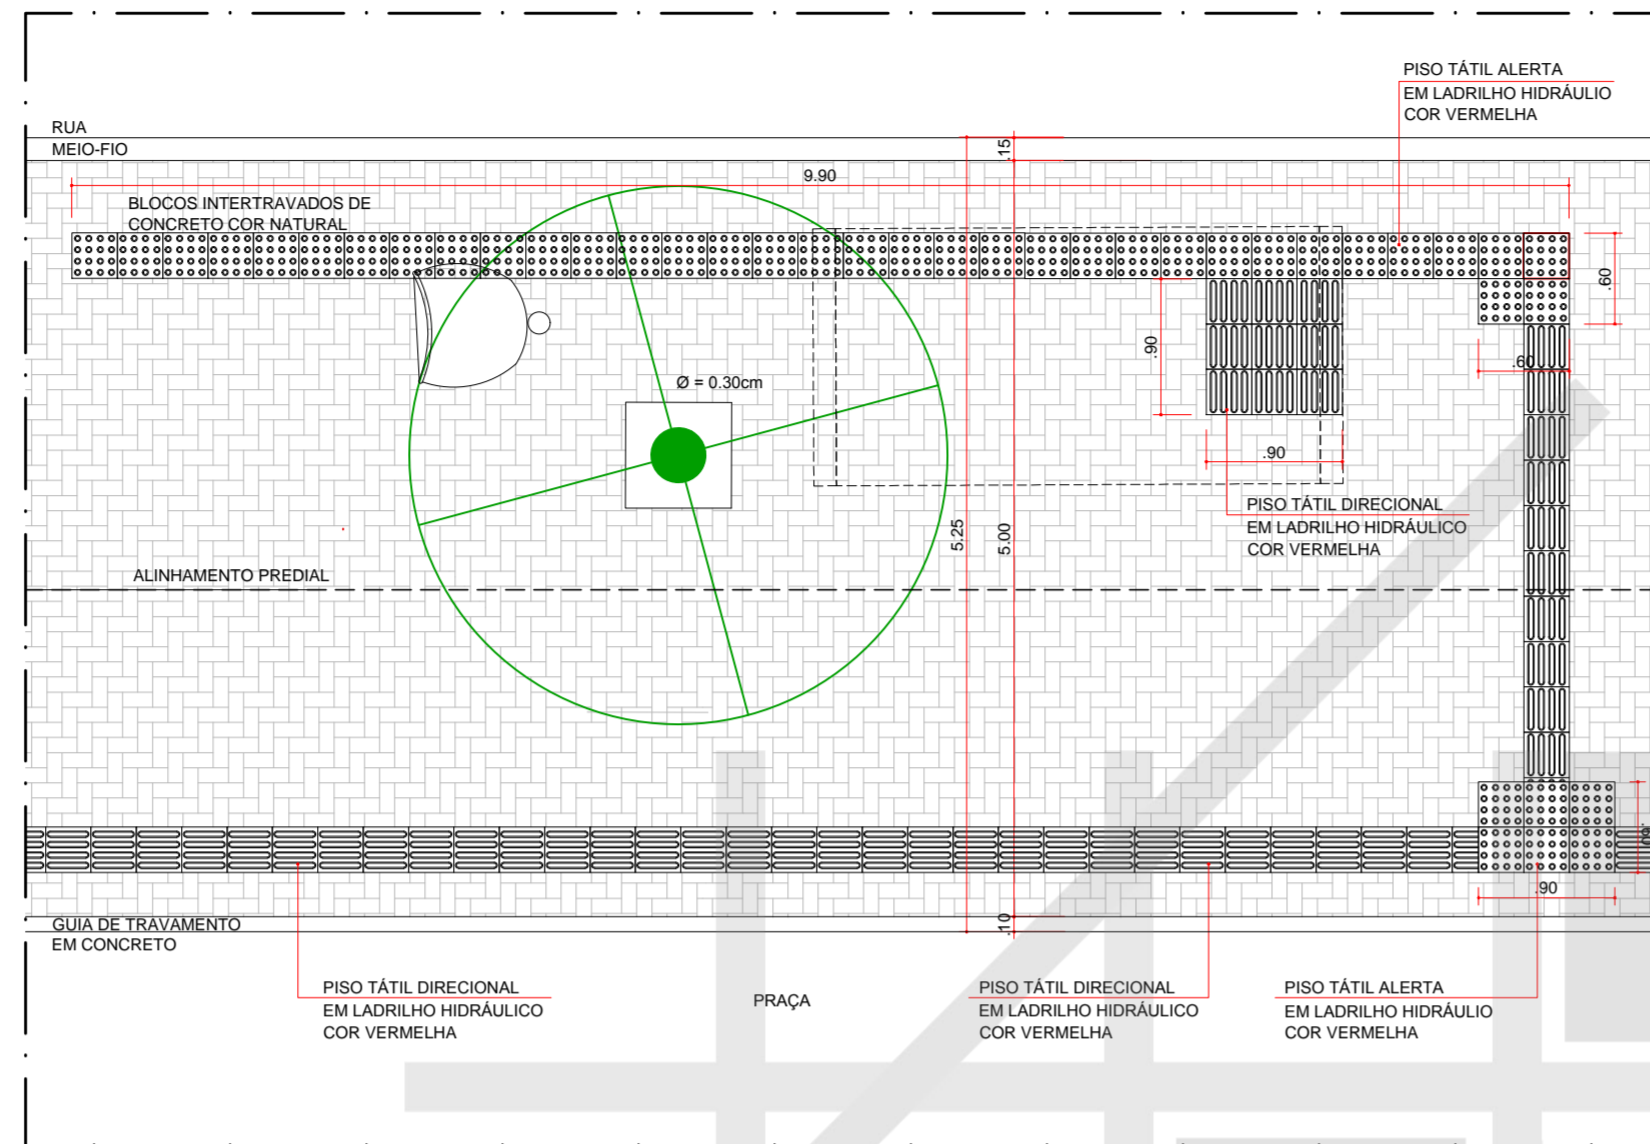


3 DET. 02 - PASSEIO 4.20m
SINALIZAÇÃO TÁTIL NO PONTO DE ÔNIBUS
ESCALA 1:50

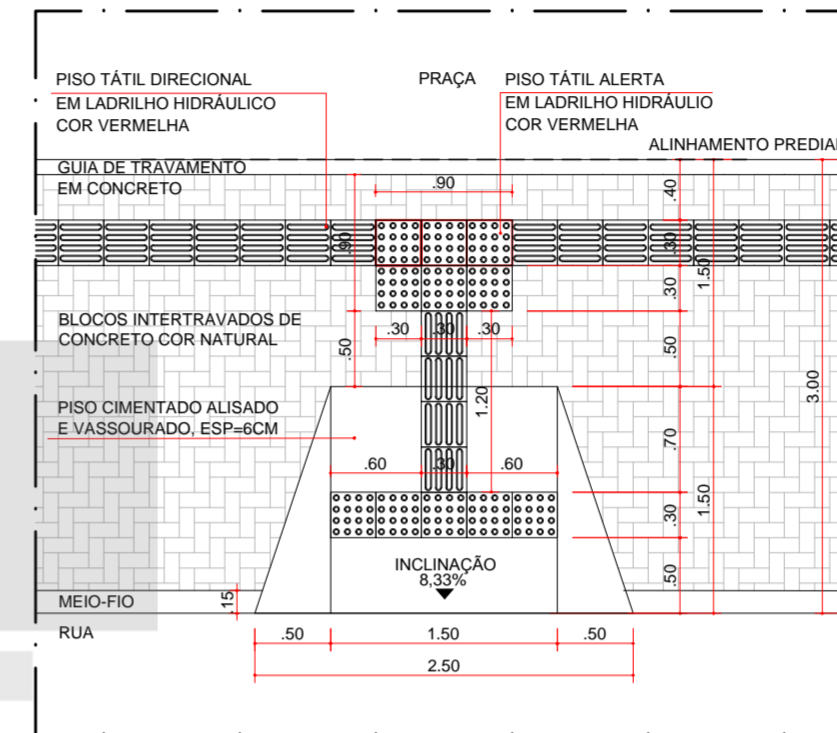


4 DET. 03 - REBAIXO DE GUIA PARA P.N.E.
PASSEIO 3,00m
ESCALA 1:50

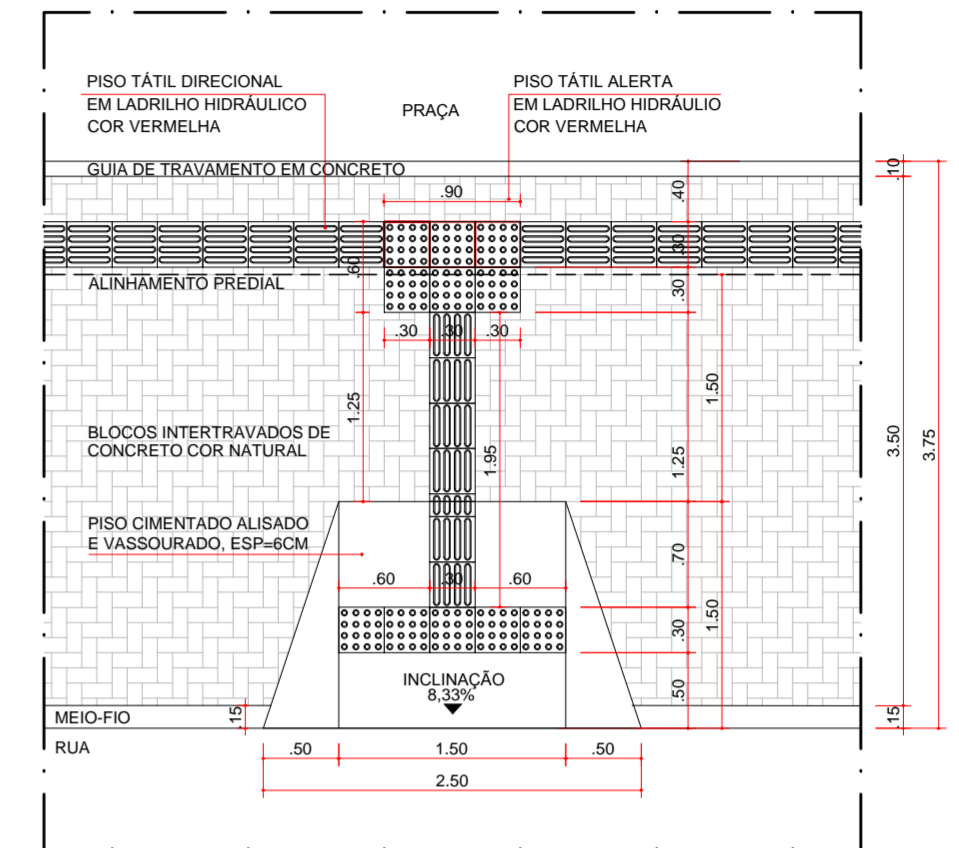


5 DET. 04 - REBAIXO DE GUIA PARA P.N.E.
PASSEIO 3,75m
ESCALA 1:50

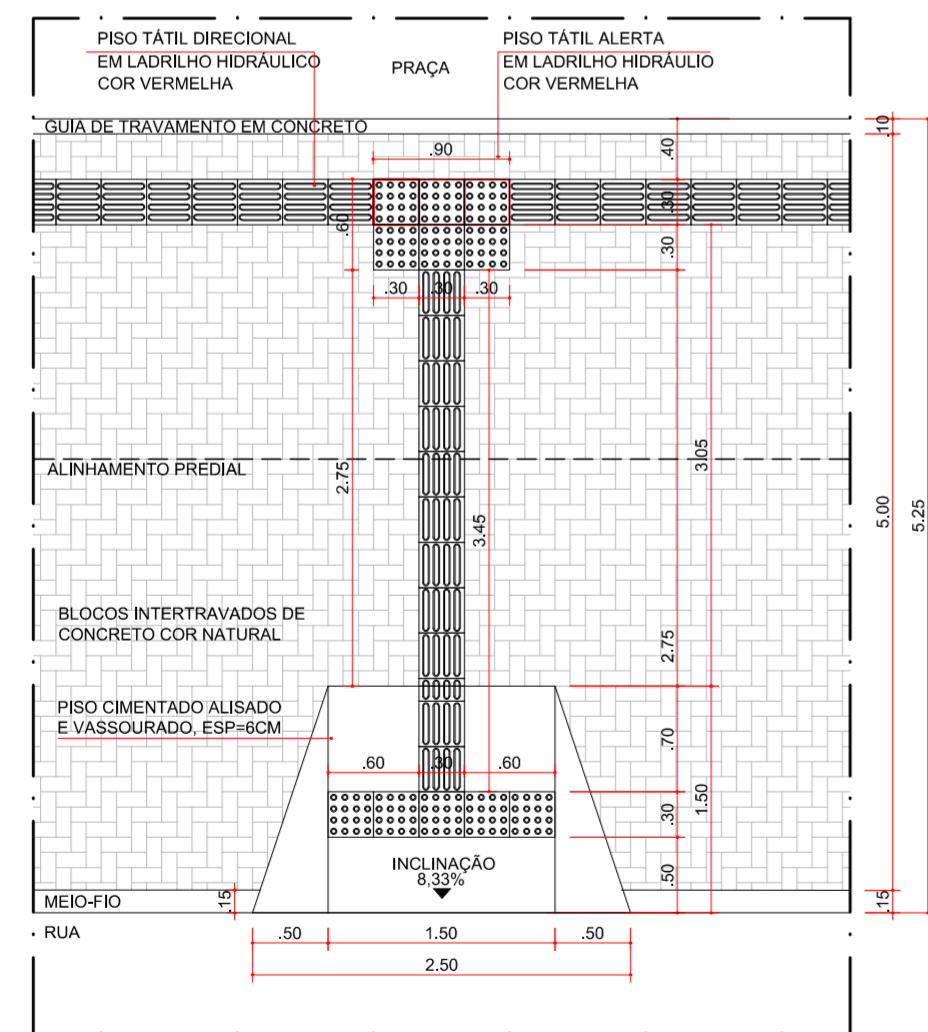


6 DET. 05 - REBAIXO DE GUIA PARA P.N.E.
PASSEIO 5,25m
ESCALA 1:50

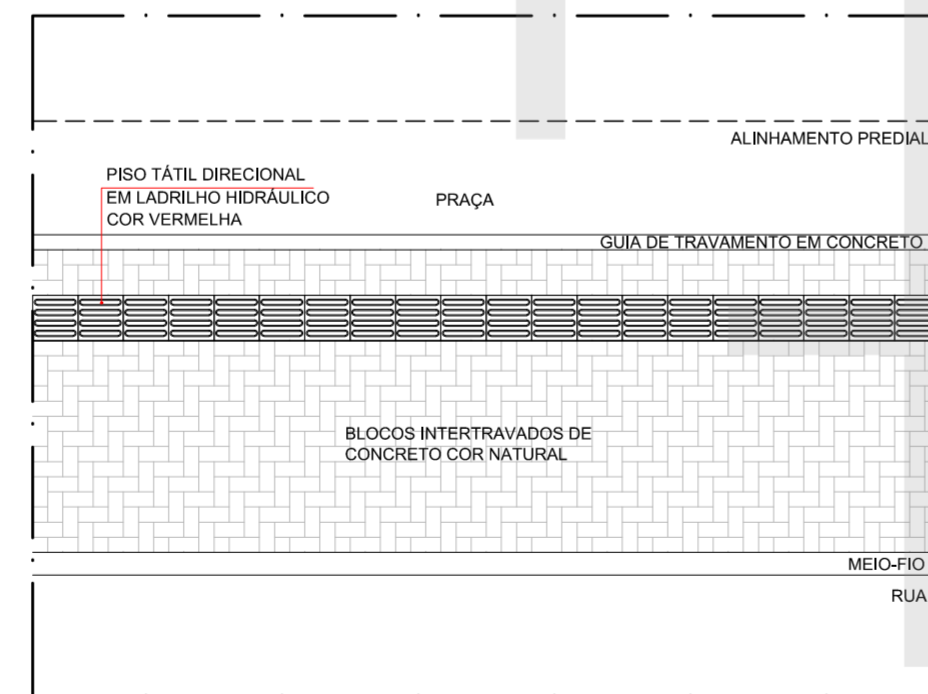


7 DET. 06 - PASSEIO 2,25m
ESCALA 1:50

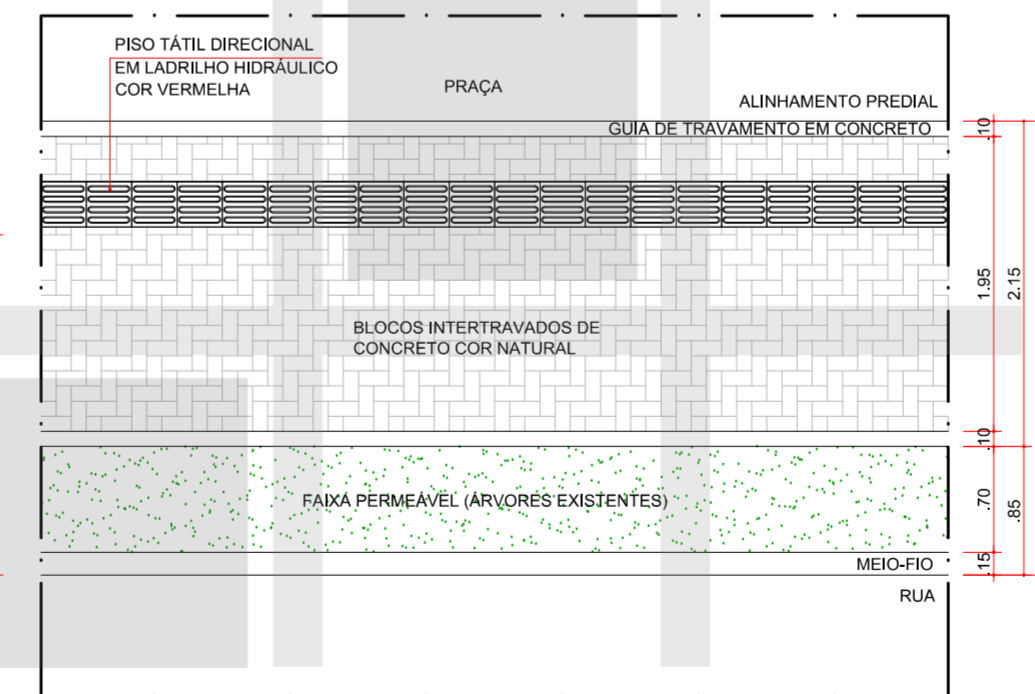

8 DET. 07 - PASSEIO 3,00m
COM FAIXA PERMEÁVEL
ESCALA 1:50

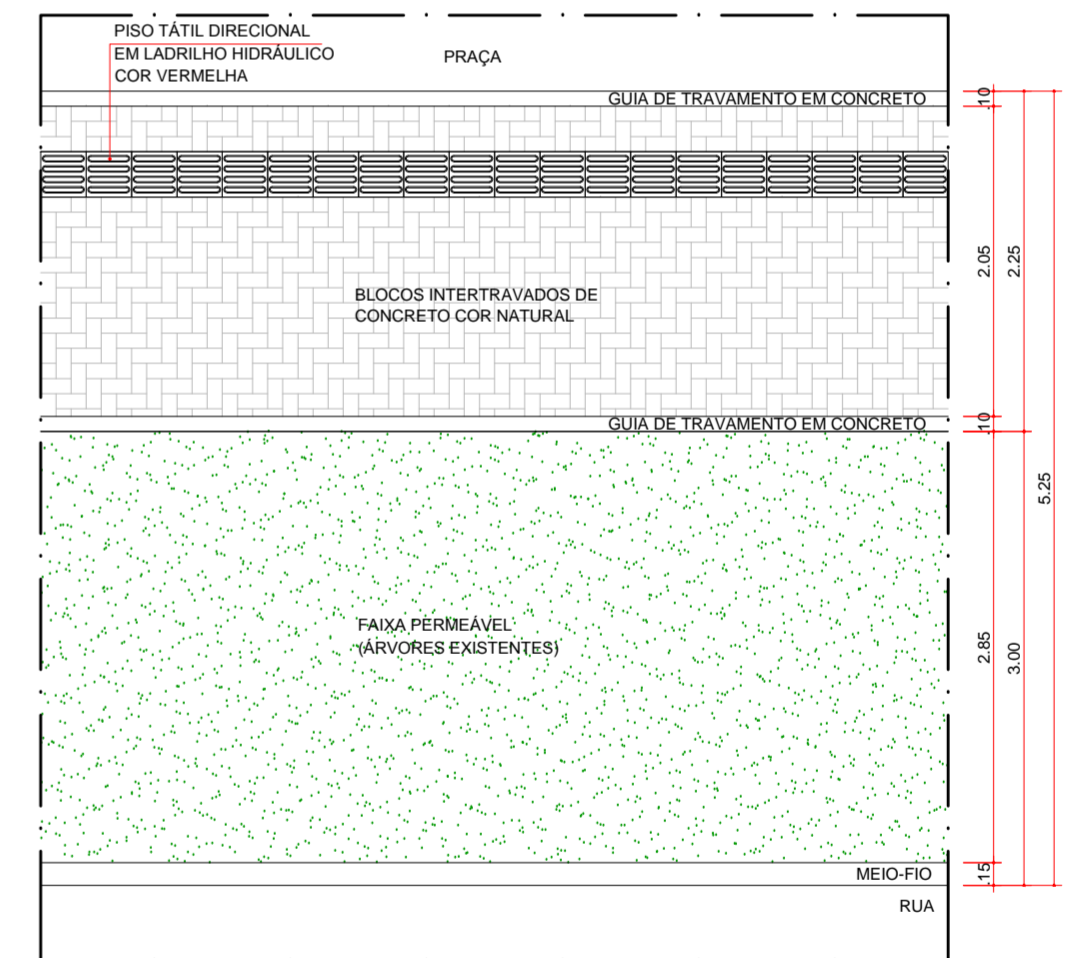

9 DET. 08 - PASSEIO 5,25m
COM FAIXA PERMEÁVEL
ESCALA 1:50

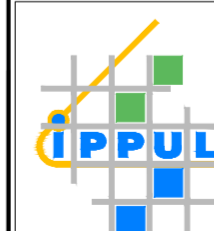 INSTITUTO DE PESQUISA E PLANEJAMENTO URBANO DE LONDRINA DIRETORIA DE PROJETOS Av. Duque de Caxias, 635 - 2º Andar CEP 86015-901 Jd. Mazzei-Londrina-Paraná Tel.(043) 3372-4723 Fax.(043) 3372-4714			
Diretor Presidente Ignes Dequech Alvares	Gerente de Projetos Urbanísticos e Edificações Simone de Oliveira Fernandes Vecchiatti	Arquivo 03.57	
Diretor de Projetos Humberto Carneiro Leal	Gerente de Levantamento em Campo e Apoio Claudia Stela Monteiro Rodrigues de Padua	Nº Requerimento 128685/2014	
arquiteta e urbanista Amanda Malchiavffa Salvioni		Estagiário (a) Alana Donassolo	
PROJETO IMPLANTAÇÃO DE PASSEIOS NA PRAÇA ARISTIDES MALUF, JD. CRISTO REI - Q8	PRANCHA Nº: 02/02	ESCALAS: INDICADA	DATA: 05/08/2015
TÍTULO PROJETO DETALHAMENTO	LOCAL DA OBRA: LONDRINA - PR		
PROPRIETÁRIO: PREFEITURA DO MUNICÍPIO DE LONDRINA	CPF / CNPJ: 75-771-477/0001-70	INSCRIÇÃO NO IPTU: ---	