
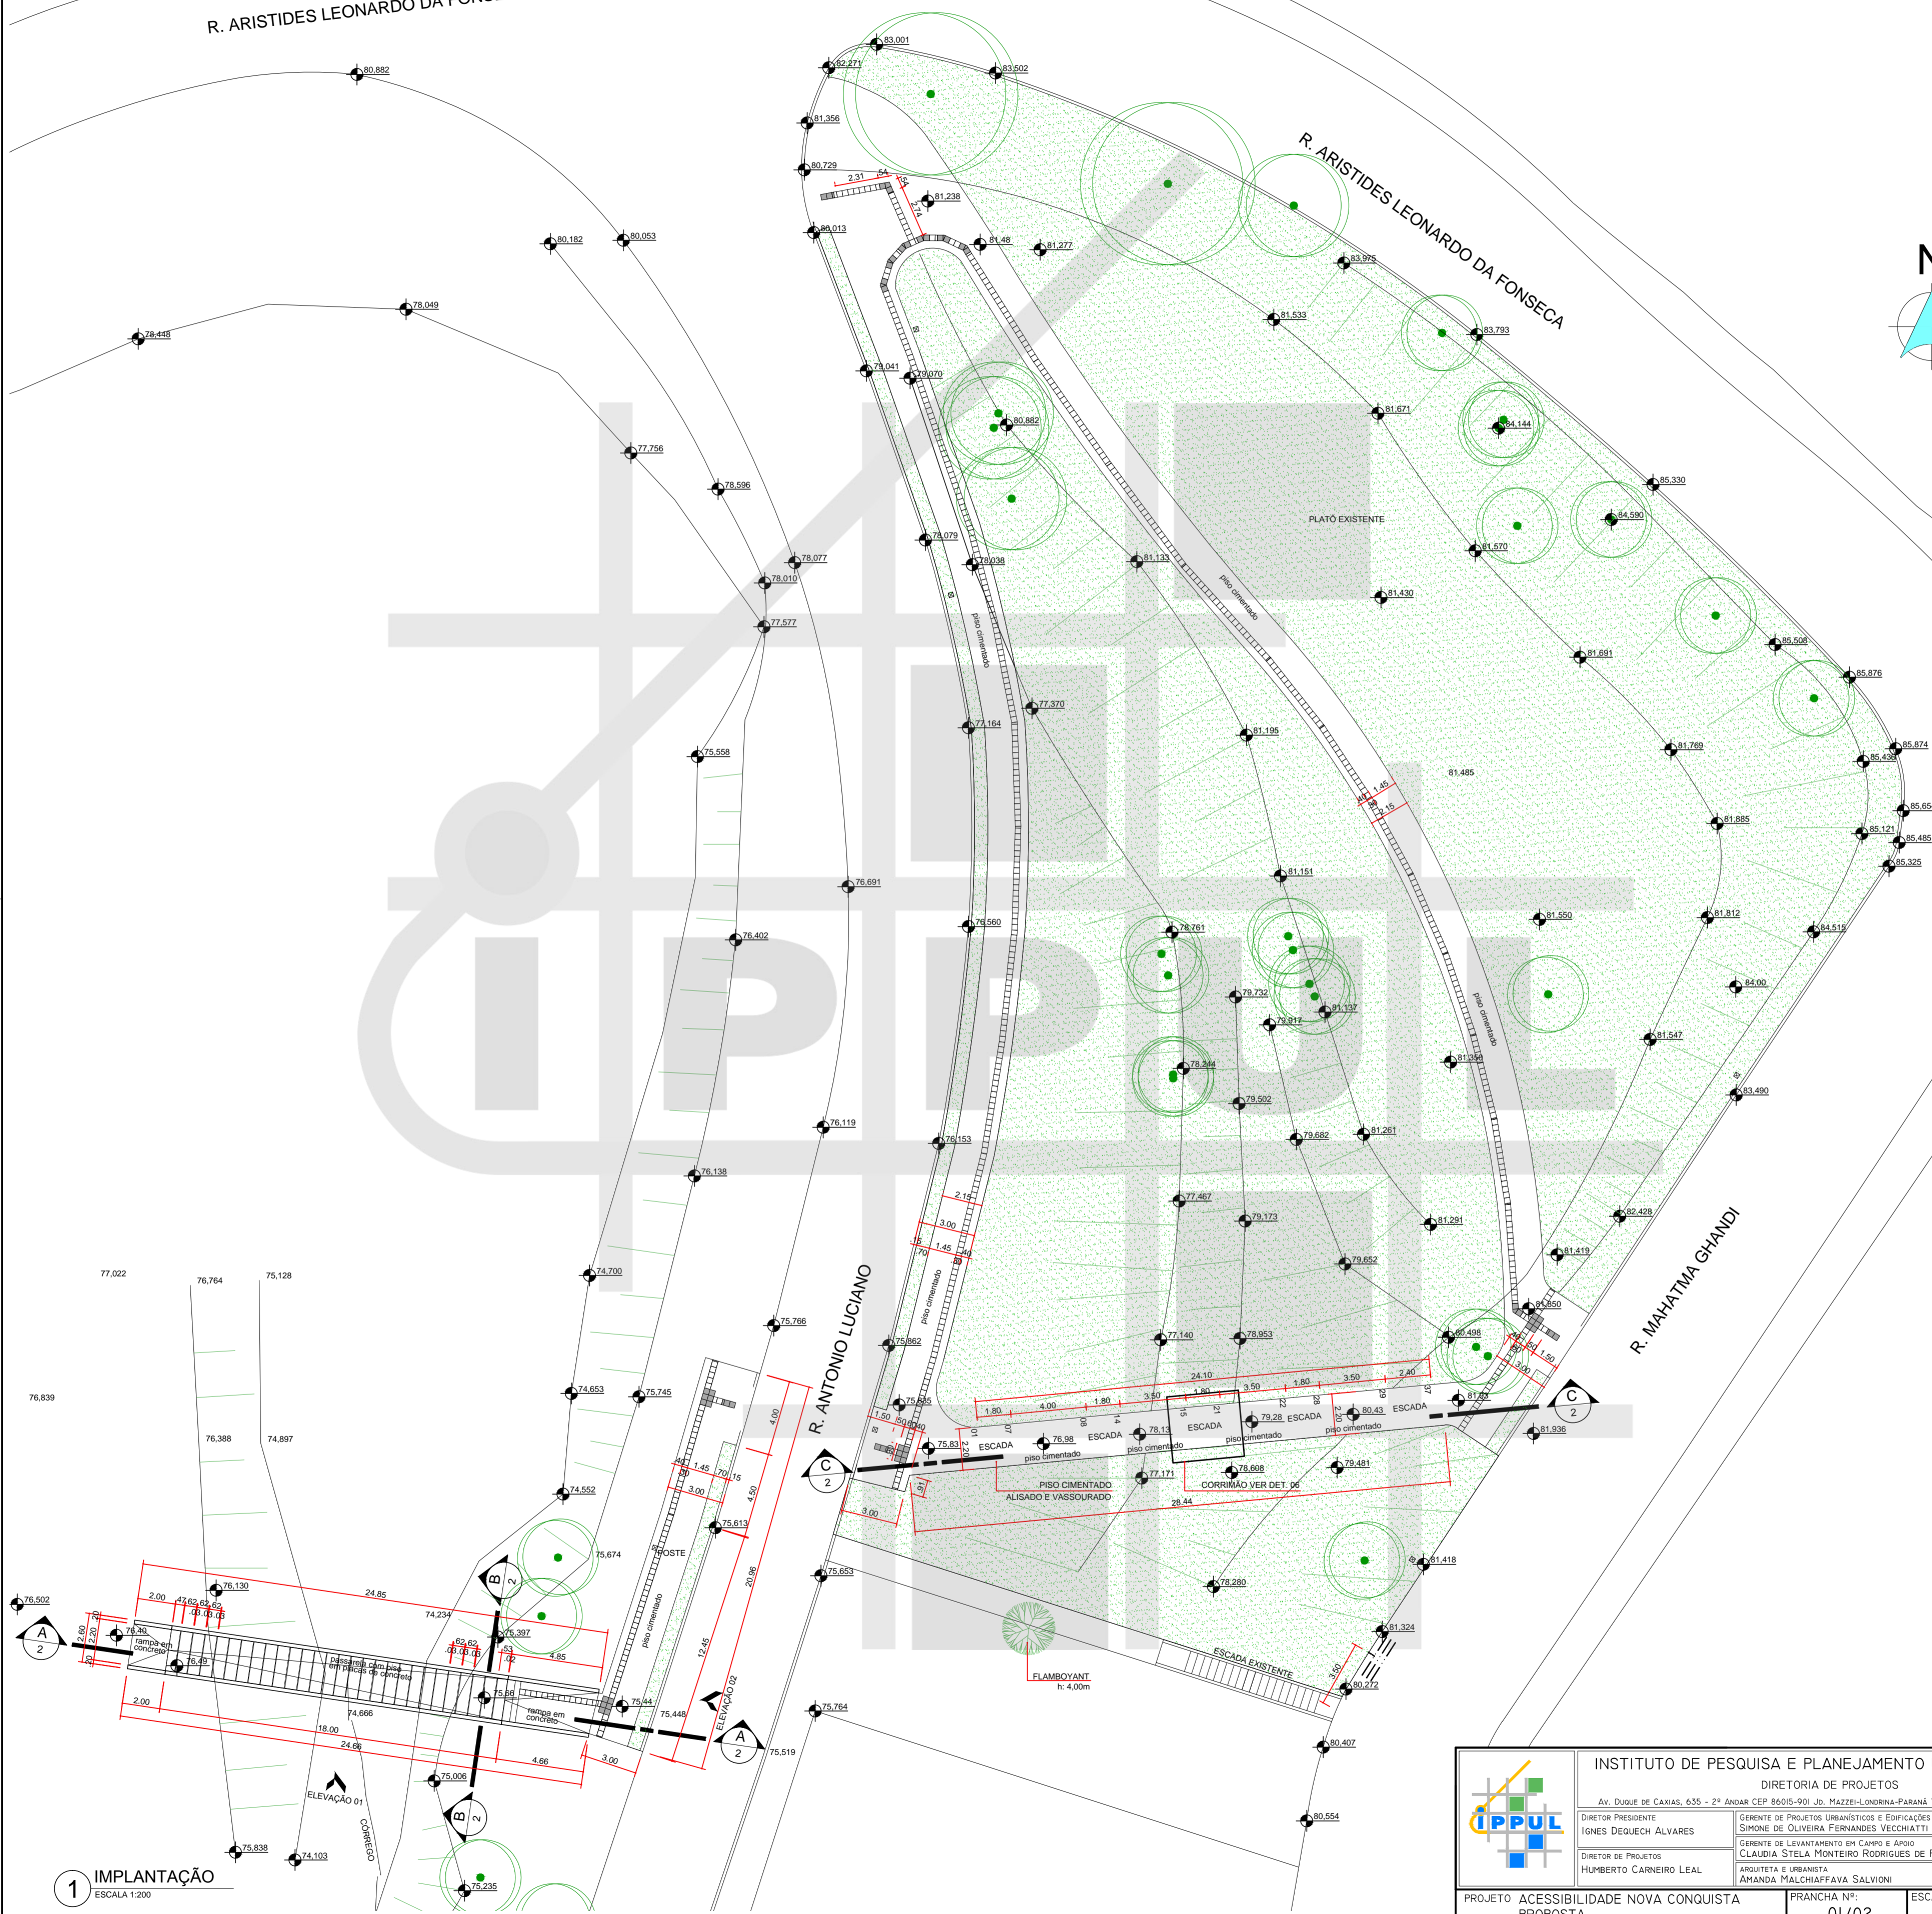
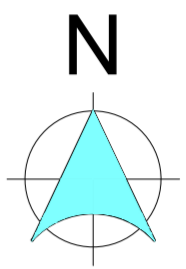


R. ARISTIDES LEONARDO DA FONSECA

R. ARISTIDES LEONARDO DA FONSECA

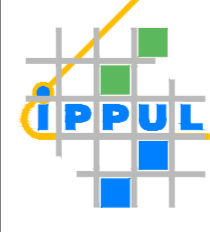

1 IMPLANTAÇÃO
ESCALA 1:200

 INSTITUTO DE PESQUISA E PLANEJAMENTO URBANO DE LONDRINA DIRETORIA DE PROJETOS Av. Duque de Caxias, 635 - 2º Andar CEP 86015-901 Jd. Mazzei-Londrina-Paraná Tel. (043) 3372-4723 Fax. (043) 3372-4714			
DIRETOR PRESIDENTE IGNES DEQUECH ALVARES	GERENTE DE PROJETOS URBANÍSTICOS E EDIFICAÇÕES SIMONE DE OLIVEIRA FERNANDES VECCHIATTI	ARQUIVO XX.XX	Nº REQUERIMENTO PEDIDO VERBAL
DIRETOR DE PROJETOS HUMBERTO CARNEIRO LEAL	GERENTE DE LEVANTAMENTO EM CAMPO E APOIO CLAUDIA STELA MONTEIRO RODRIGUES DE PADUA	ARQUITETA E URBANISTA AMANDA MALCHIAFFAYA SALVIONI	ESTAGIÁRIO (A) LUANA NOGUEIRA
PROJETO: ACESSIBILIDADE NOVA CONQUISTA PROPOSTA	PRANCHA Nº: 01/02	ESCALAS: INDICADA	DATA: 03/12/2014
TÍTULO: IMPLANTAÇÃO	LOCAL DA OBRA: LONDRINA - PR		
PROPRIETÁRIO: PREFEITURA DO MUNICÍPIO DE LONDRINA	CPF / CNPJ: 75-771-477/0001-70	INSCRIÇÃO NO IPTU: ---	