
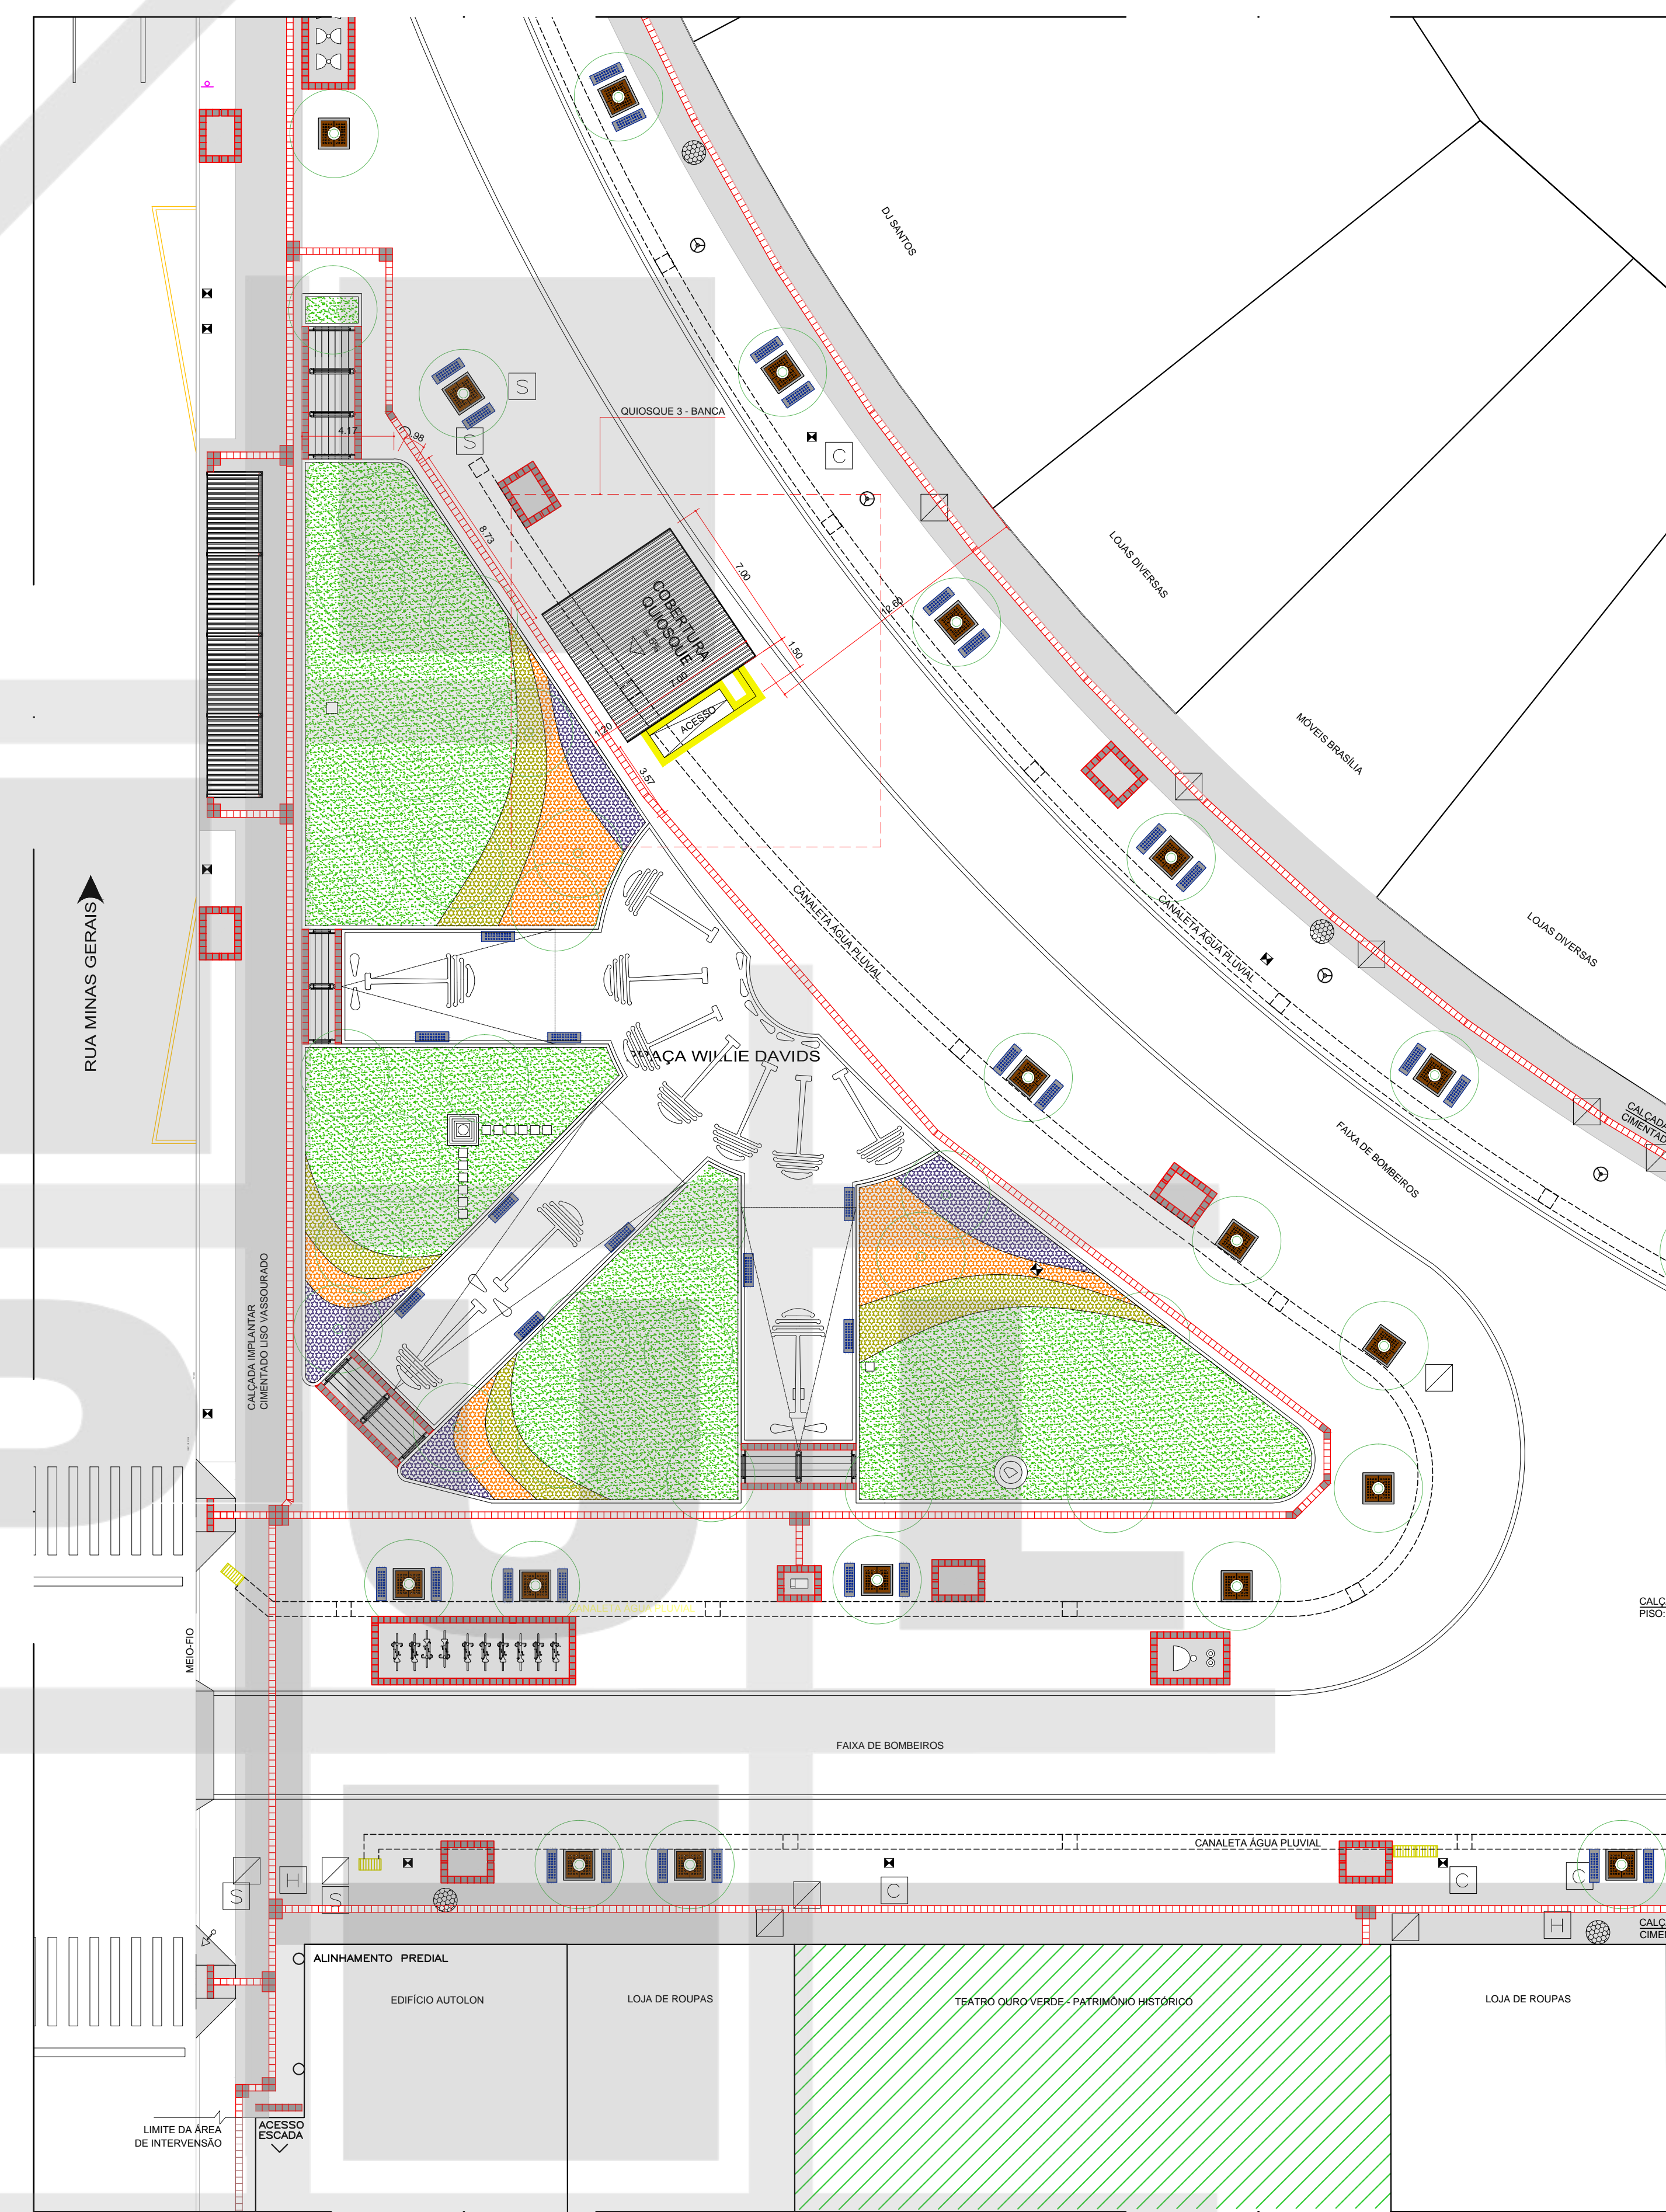


1 IMPLANTAÇÃO - CALÇADÃO EXISTENTE - QUIOSQUE 3
ESCALA 1:200

- LEGENDA
- PISO TÁTIL ALERTA QUIOSQUE
 - ARETAR / DEMOLIR
 - ÁRVORES
 - LUMINÁRIAS
 - PLACAS
 - SEMAFORO
 - FLOREIRA
 - BANCOS
 - POSTE
 - ORELHÃO
 - ORELHÃO
 - LIXEIRA
 - GRELHA
 - MONUMENTO
 - CORREIO
 - BOLSA DE LORO
 - RAMPA DEFICIENTE
 - ENTRADA VEÍCULOS
 - CAIXA DE LUZ
 - HIDRANTE
 - S INSPEÇÃO SERCOMTEL
 - I INSPEÇÃO SANEPAR
 - T INSPEÇÃO INCÊNDIO
 - INSPEÇÃO / TAMPA
 - C INSPEÇÃO COPEL
 - RAMPA
 - RELÓGIO DE LUZ
 - PONTO DE ÔNIBUS
 - BANCO DE CONCRETO
 - RAIZ DE ÁRVORE
 - POSTE DE CONCRETO

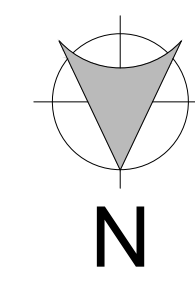

2 IMPLANTAÇÃO - PROJETO REVITALIZAÇÃO CALÇADÃO - QUIOSQUE 3
ESCALA 1:200

- LEGENDA
- ÁRVORES
 - PISO TÁTIL ALERTA QUIOSQUE
 - GRAMA ESMERALDA
 - PLANTA GRAMA PRETA
 - PLANTA TRAPOERABA
 - PLANTA CINERÁRIA
 - GRELHA DE ÁRVORE
 - LUMINÁRIA
 - BANCOS A IMPLANTAR
 - POSTE DE CONCRETO
 - LIXEIRA ORGÂNICA E RECICLÁVEL
 - PARACICLO MÓDULO 10 ARCOS
 - PLACA DE SINALIZAÇÃO TURÍSTICA PARA PEDESTRES
 - GUARDA-CORPO
 - PROJEÇÃO DE CANALETA DE ÁGUA PLUVIAL
 - PETIT PAVET VERMELHO
 - BEBEDOURO
 - ORELHÃO
 - MONUMENTO OURO VERDE EXISTENTE 1 - A MANTER
 - MONUMENTO OURO VERDE EXISTENTE 2 - A MANTER
 - MONUMENTO A WILLIE DAVIDS - A MANTER
 - HIDRANTE
 - INSPEÇÃO SERCOMTEL
 - INSPEÇÃO SANEPAR
 - INSPEÇÃO INCÊNDIO
 - INSPEÇÃO COPEL
 - PLACA CICLISTA
 - PLACA PARE
 - GRELHA PLUVIAL
 - CAIXA INSPEÇÃO / TAMPA
 - NOME DE RUAS EXISTENTE
 - SEMAFORO PEDESTRES
 - PLACAS DE CONCRETO (PISO EXISTENTE)
 - GUJA REBAIXADA
 - PISO TÁTIL DIRECIONAL
 - PISO TÁTIL DE ALERTA
- DESEJO O PISO TÁTIL E A FAIXA DE BOMBEIROS DEVEM SER NA COR VERMELHA.

INSTITUTO DE PESQUISA E PLANEJAMENTO URBANO DE LONDRINA DIRETORIA DE PROJETOS			
DIRETOR PRESIDENTE LUIZ SOUZA ALVES	DIRETOR DE PROJETOS E SERVIÇOS CARLOS DE OLIVEIRA FERREIRA VENTURA	ARQUITETO RESPONSÁVEL CARLOS DE OLIVEIRA FERREIRA VENTURA	DATA 25/12/2016
PROJETO REVITALIZAÇÃO DO CALÇADÃO	FRONTEIRA Nº 62/03	ESCALA 1:200	LOCAL DA OBRA LONDRINA - PR
TÍTULO QUIOSQUES CALÇADÃO IMPLANTAÇÃO - QUIOSQUE 3	PROPRIETÁRIO PREFEITURA DO MUNICÍPIO DE LONDRINA	Nº DE PROPOSTA 75-771-477/0001-70	Nº DE LICENÇA 75-771-477/0001-70