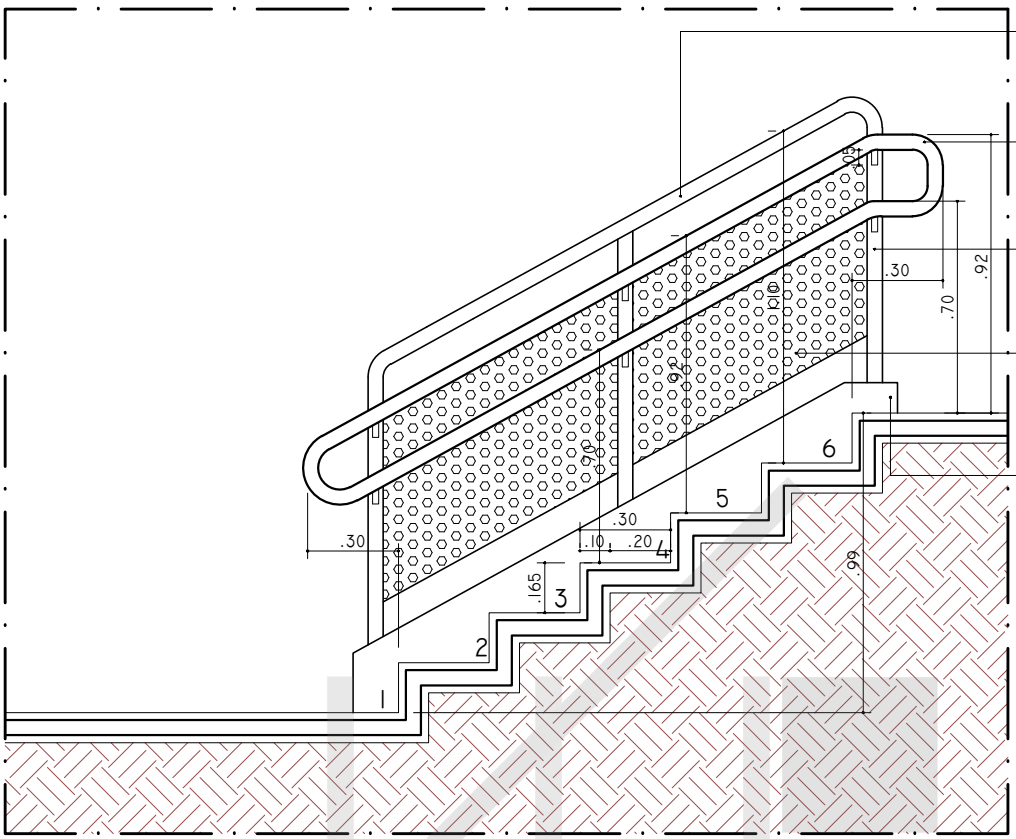

VISTA LATERAL

ESCADAS (LATERAL)

04 GUARDA CORPO ASSOCIADO À CORRIMÃO

ESCALA 1:25

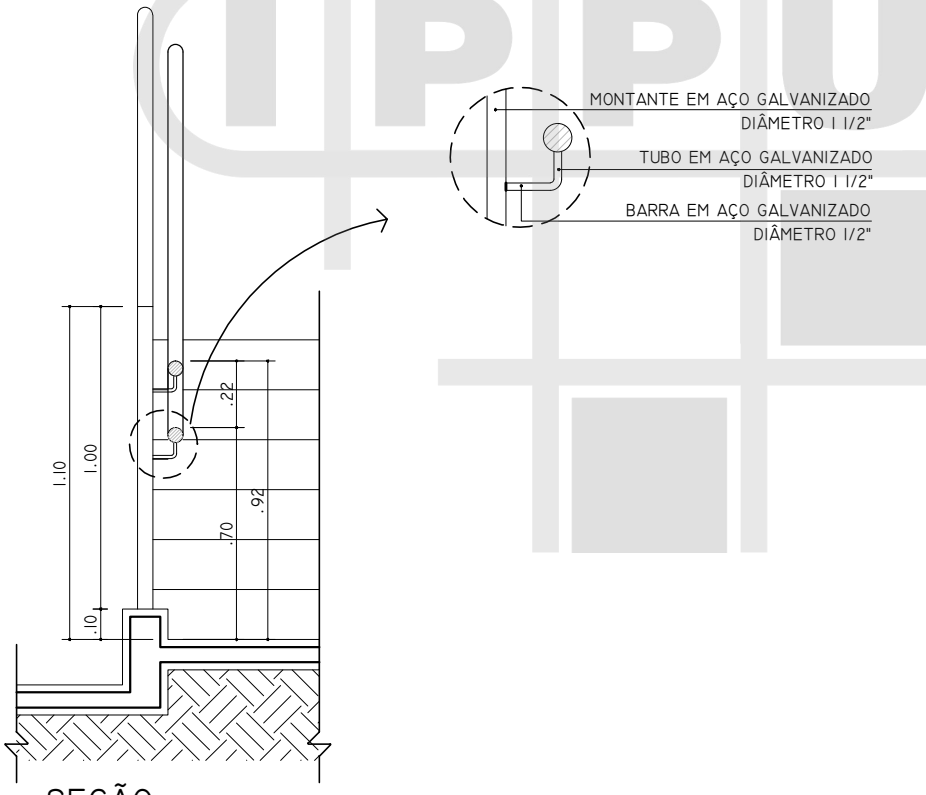

SEÇÃO

CATÁLOGO DE MOBILIÁRIO URBANO - PROGRAMA EMPRESA BOA PRAÇA

MOBILIÁRIO: G.CORPO/CORRIMÃO

TIPO: ESCADAS LATERAL SEM MURETA

ELABORADO PELO INSTITUTO DE PESQUISA E PLANEJAMENTO URBANO DE LONDRINA - DIRETORIA DE PROJETOS - JULHO 2014