


ARTICULAÇÃO 01/06
ESCALA 1:500

LEGENDA

- GUIA EXISTENTE
- GUIA A CONSTRUIR
- GUIA A DEMOLIR
- CICLOVIA
- ||| BOCA DE LOBO
- AJARDINAMENTO
- CIMENTADO
- ASFALTO
- ▱ RAMPA CADEIRANTES
- ⊗ ÁRVORE A RETIRAR
- ⊗ ÁRVORE EXISTENTE

		PREFEITURA DO MUNICÍPIO DE LONDRINA INSTITUTO DE PESQUISA E PLANEJAMENTO URBANO DE LONDRINA	
PROJETO		FUNCIONAL GEOMÉTRICO	
TRECHO		AVENIDA LESTE OESTE	
ESCALA	DATA	FRANCHA	ARQUIVO
1:500	JANEIRO/2016	01/06	C-03

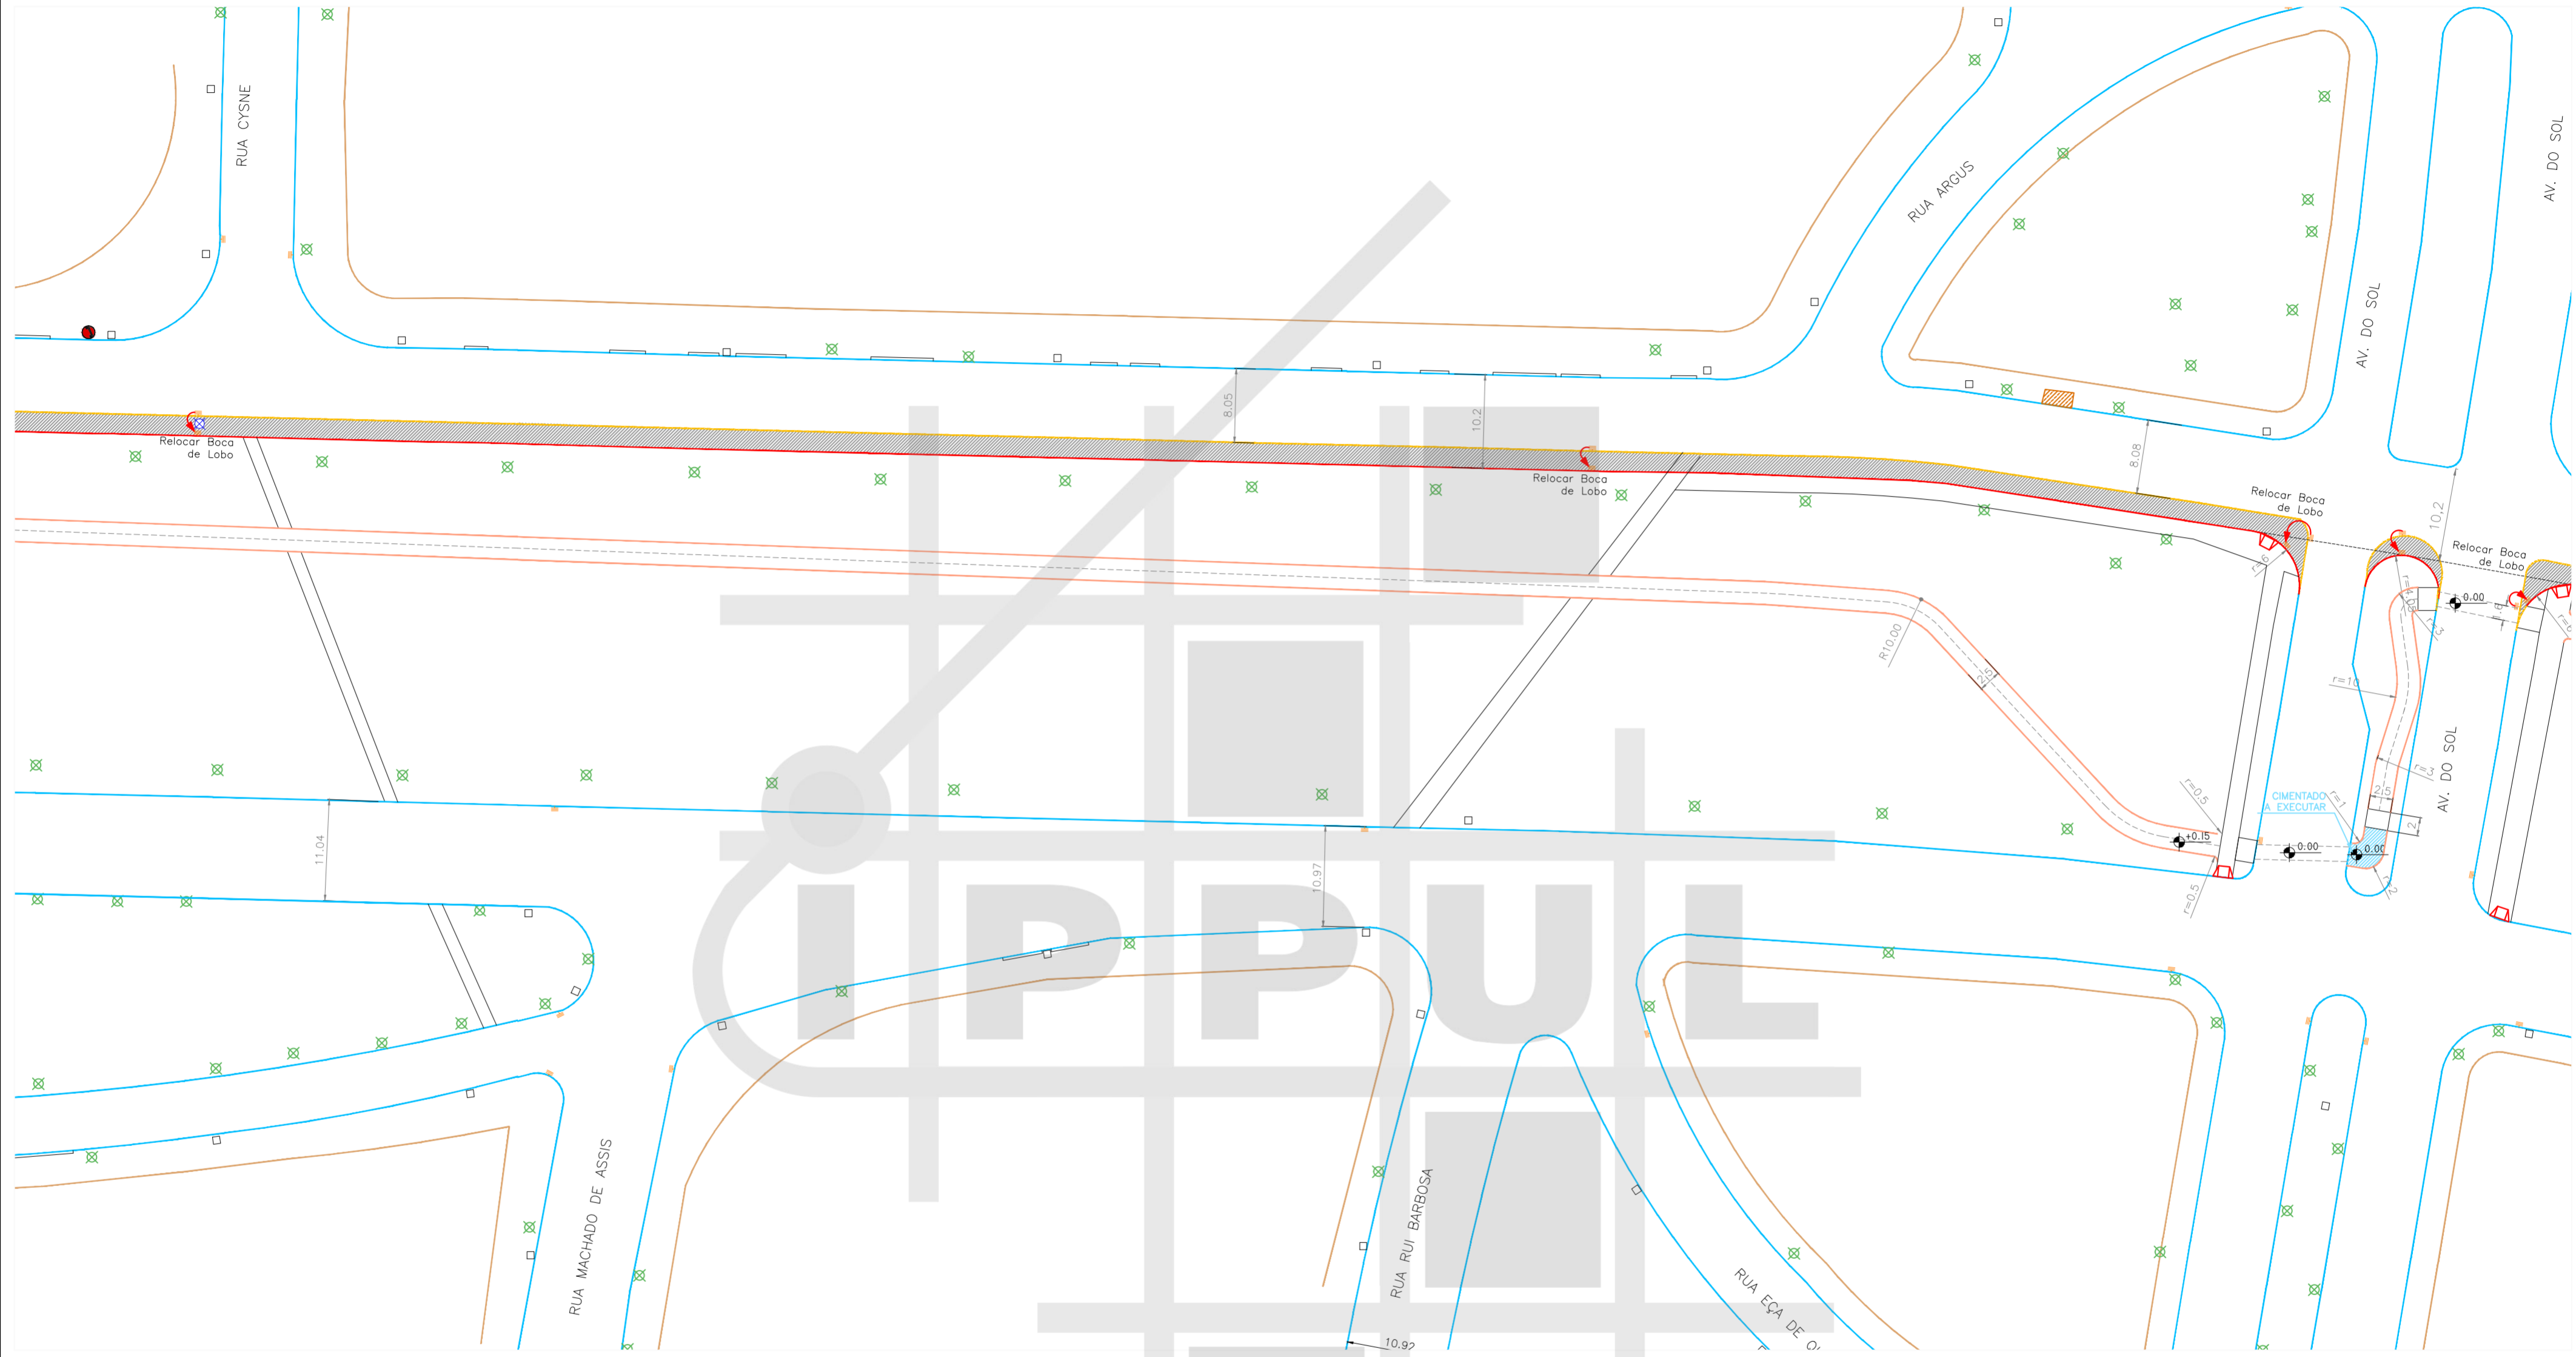


LEGENDA

- GUIA EXISTENTE
- GUIA A CONSTRUIR
- - - GUIA A DEMOLIR
- CICLOVIA
- ⊥ BOCA DE LOBO
- AJARDINAMENTO
- CIMENTADO
- ASFALTO
- ▴ RAMPA CADEIRANTES
- ⊗ ÁRVORE A RETIRAR
- ⊗ ÁRVORE EXISTENTE



ARTICULAÇÃO 02/06
ESCALA 1:500

		PREFEITURA DO MUNICÍPIO DE LONDRINA INSTITUTO DE PESQUISA E PLANEJAMENTO URBANO DE LONDRINA			
PROJETO		FUNCIONAL GEOMÉTRICO			
TRECHO		AVENIDA LESTE OESTE			
ESCALA	DATA	FRANCHA	ARQUIVO		
1:500	JANEIRO/2016	02/06	C-03		

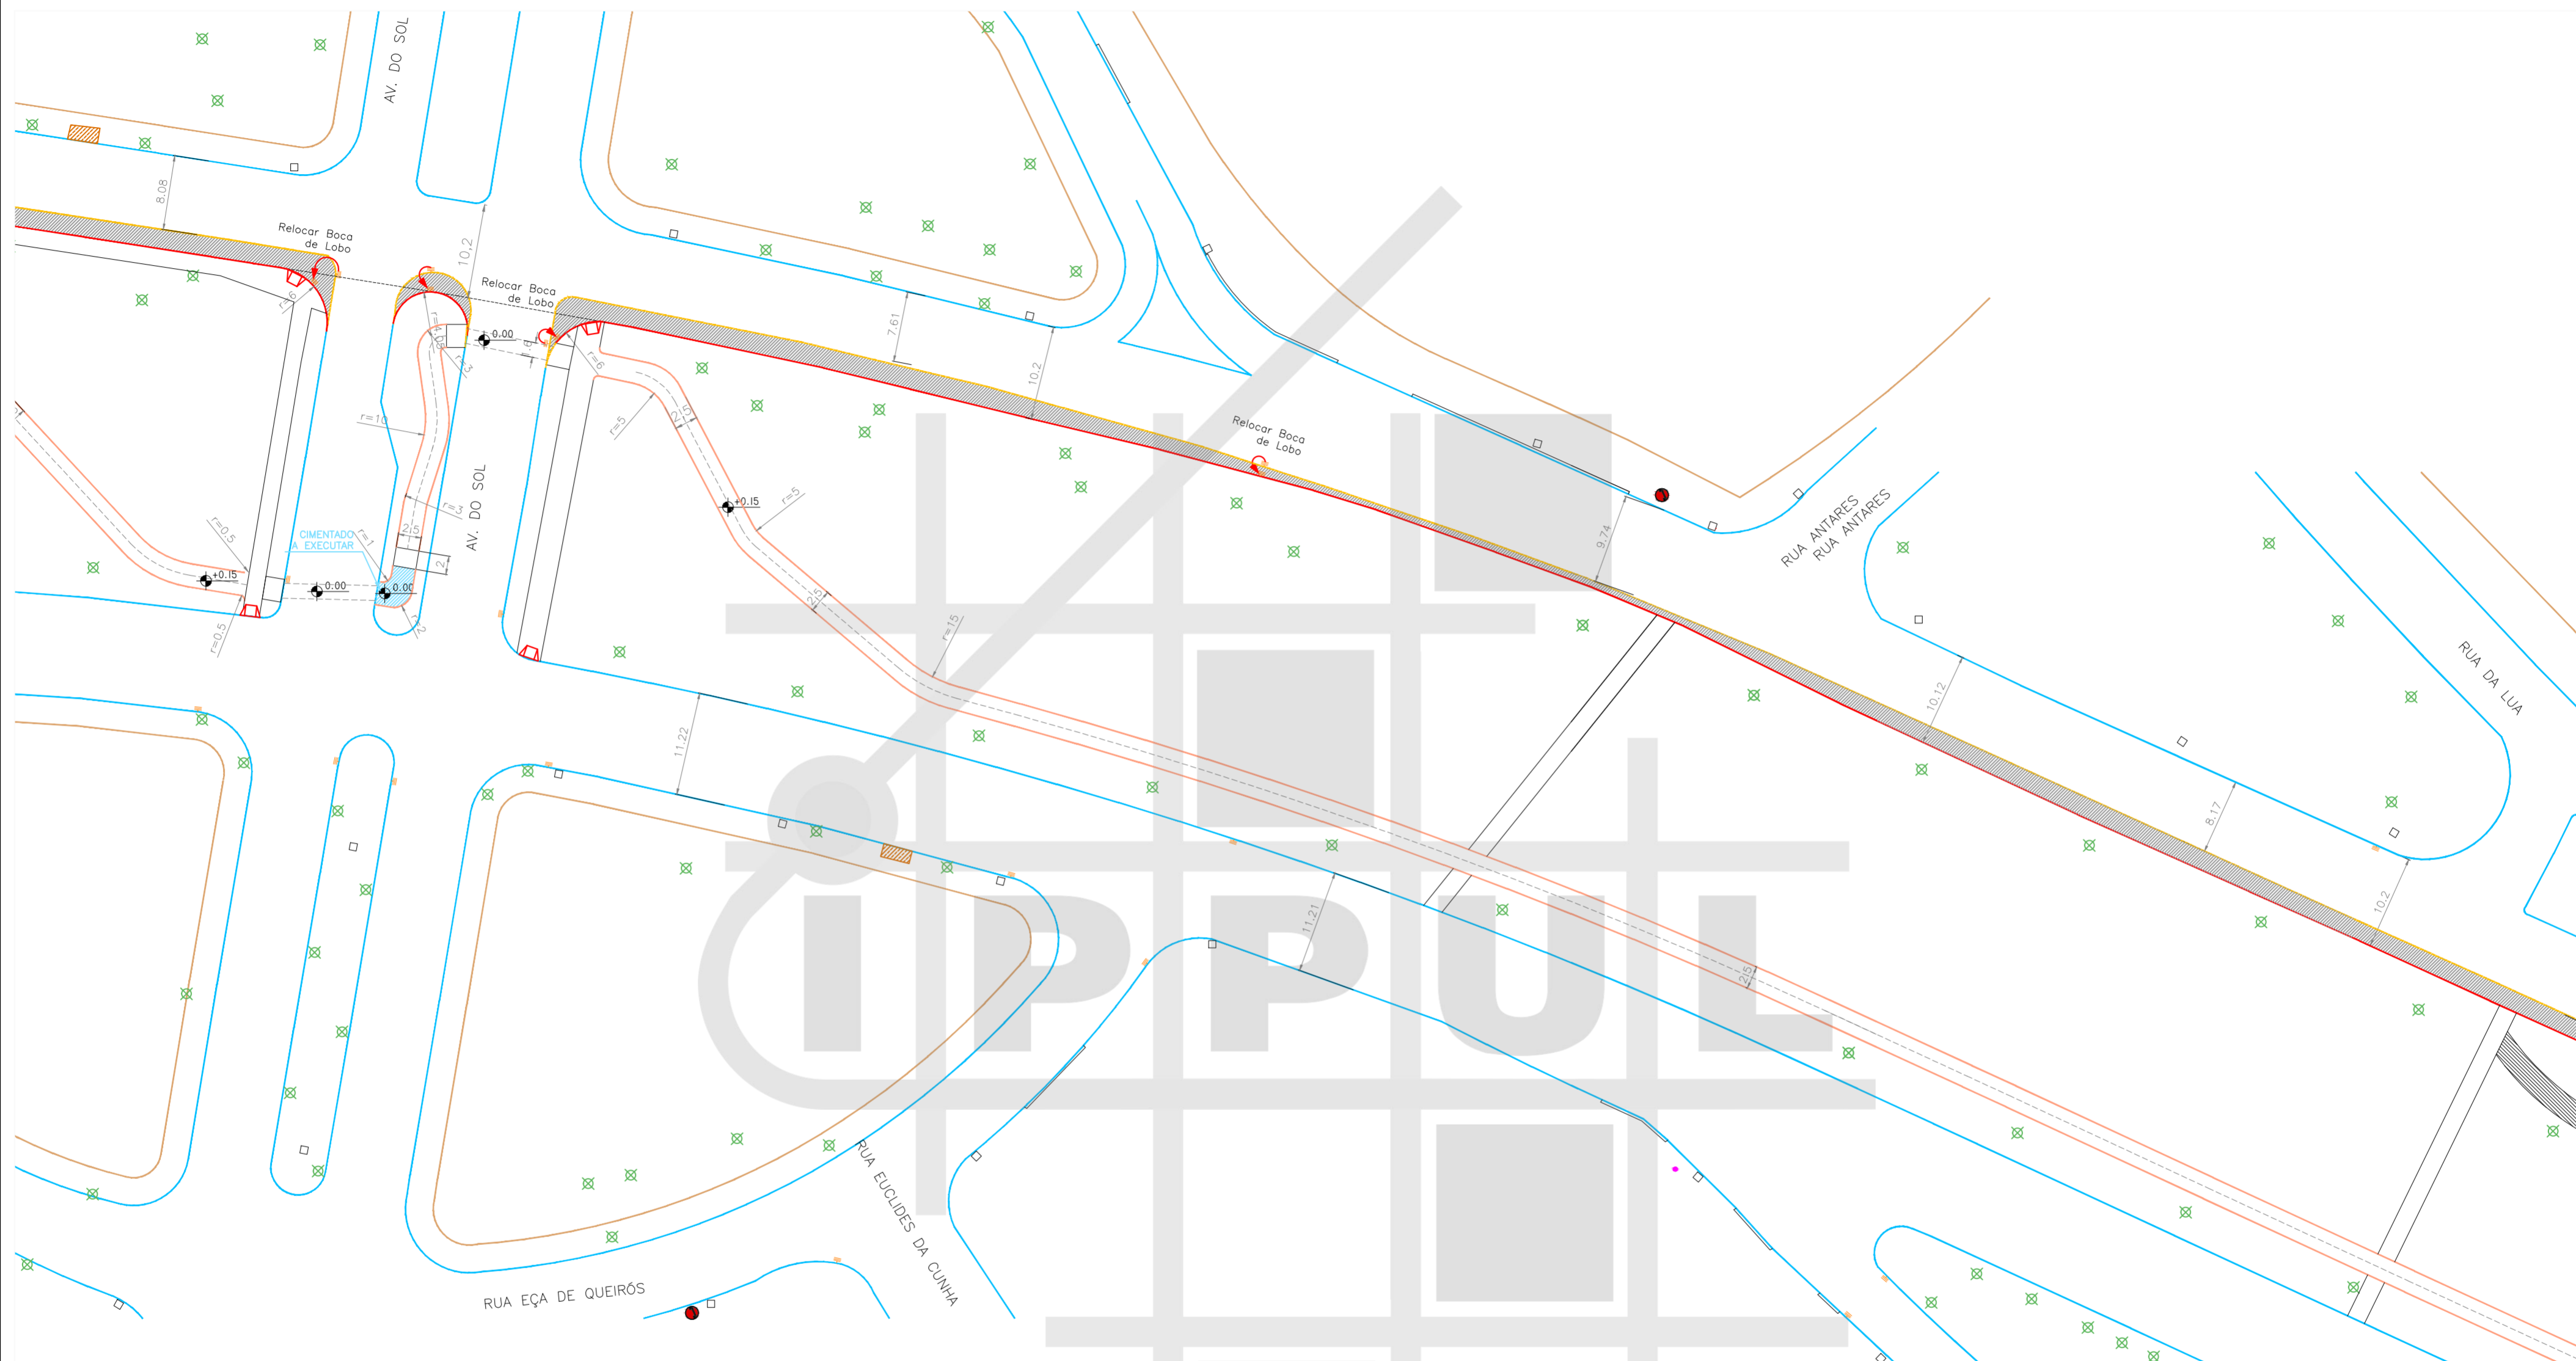


ARTICULAÇÃO 03/06
ESCALA 1:500

LEGENDA

- GUIA EXISTENTE
- GUIA A CONSTRUIR
- - - GUIA A DEMOLIR
- CICLOVIA
- BOCA DE LOBO
- AJARDINAMENTO
- CIMENTADO
- ASFALTO
- RAMPA CADEIRANTES
- ÁRVORE A RETIRAR
- ÁRVORE EXISTENTE

		PREFEITURA DO MUNICÍPIO DE LONDRINA INSTITUTO DE PESQUISA E PLANEJAMENTO URBANO DE LONDRINA			
PROJETO		FUNCIONAL GEOMÉTRICO			
TRECHO		AVENIDA LESTE OESTE			
ESCALA	1:500	DATA	JANEIRO/2016	FRANCHA	03/06
		ARQUIVO	C-03		

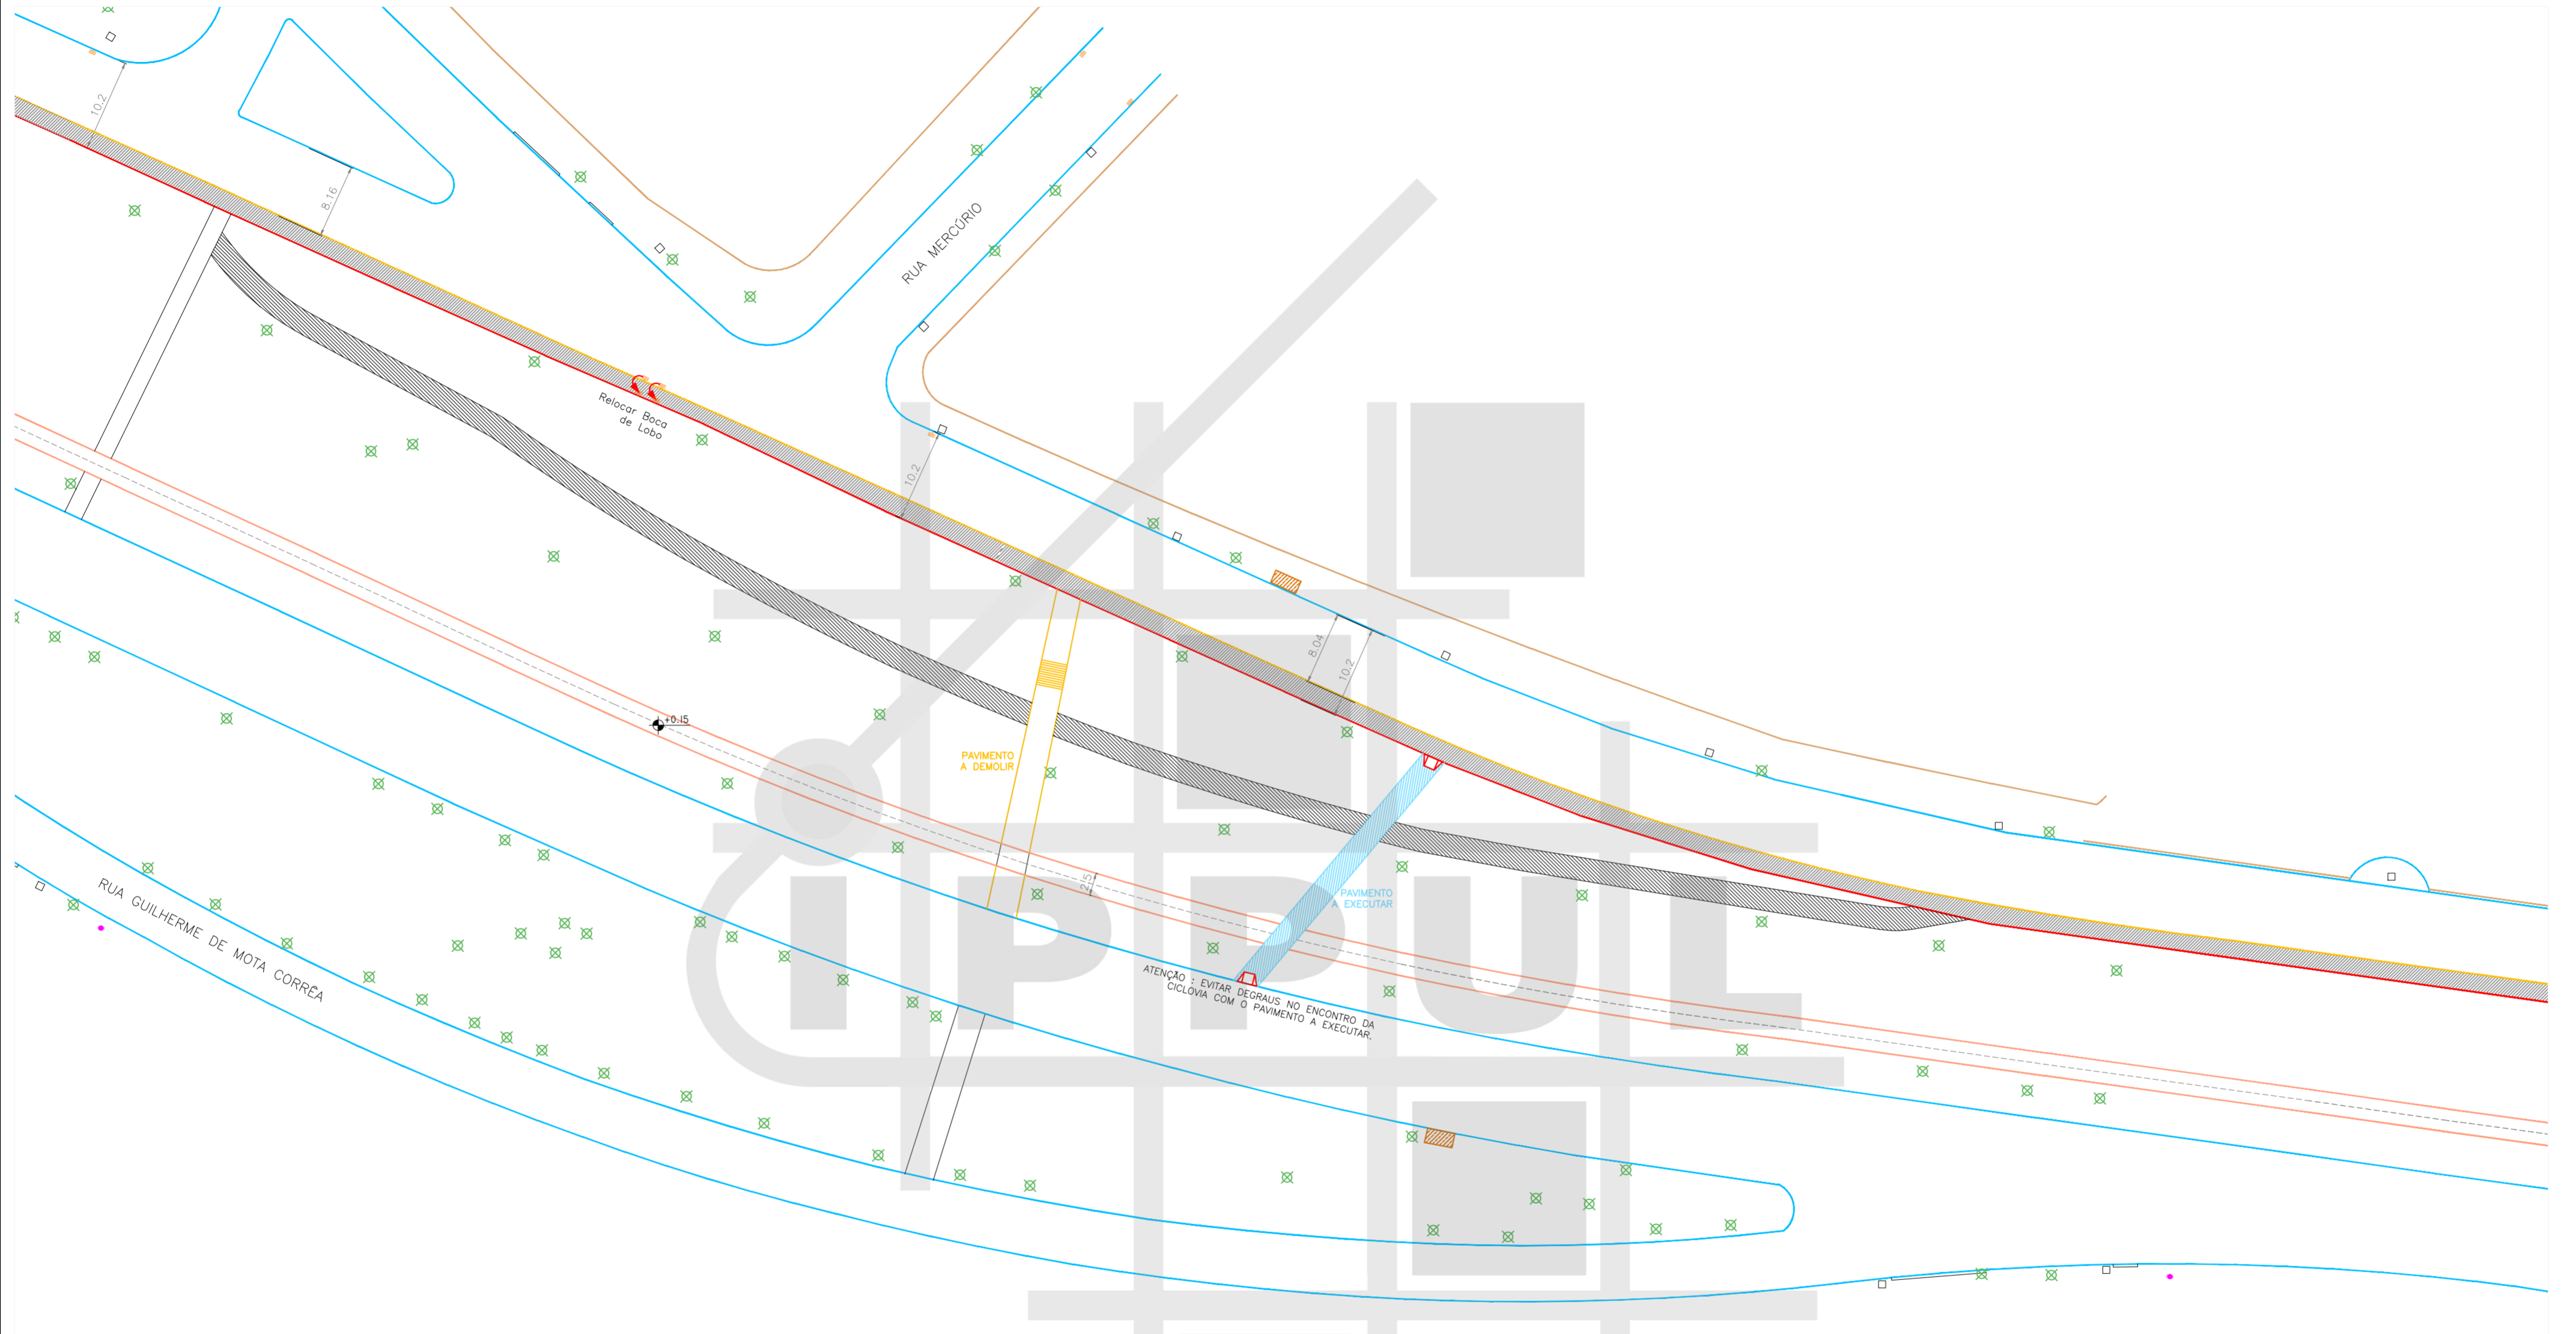


ARTICULAÇÃO 04/06
ESCALA 1:500

LEGENDA





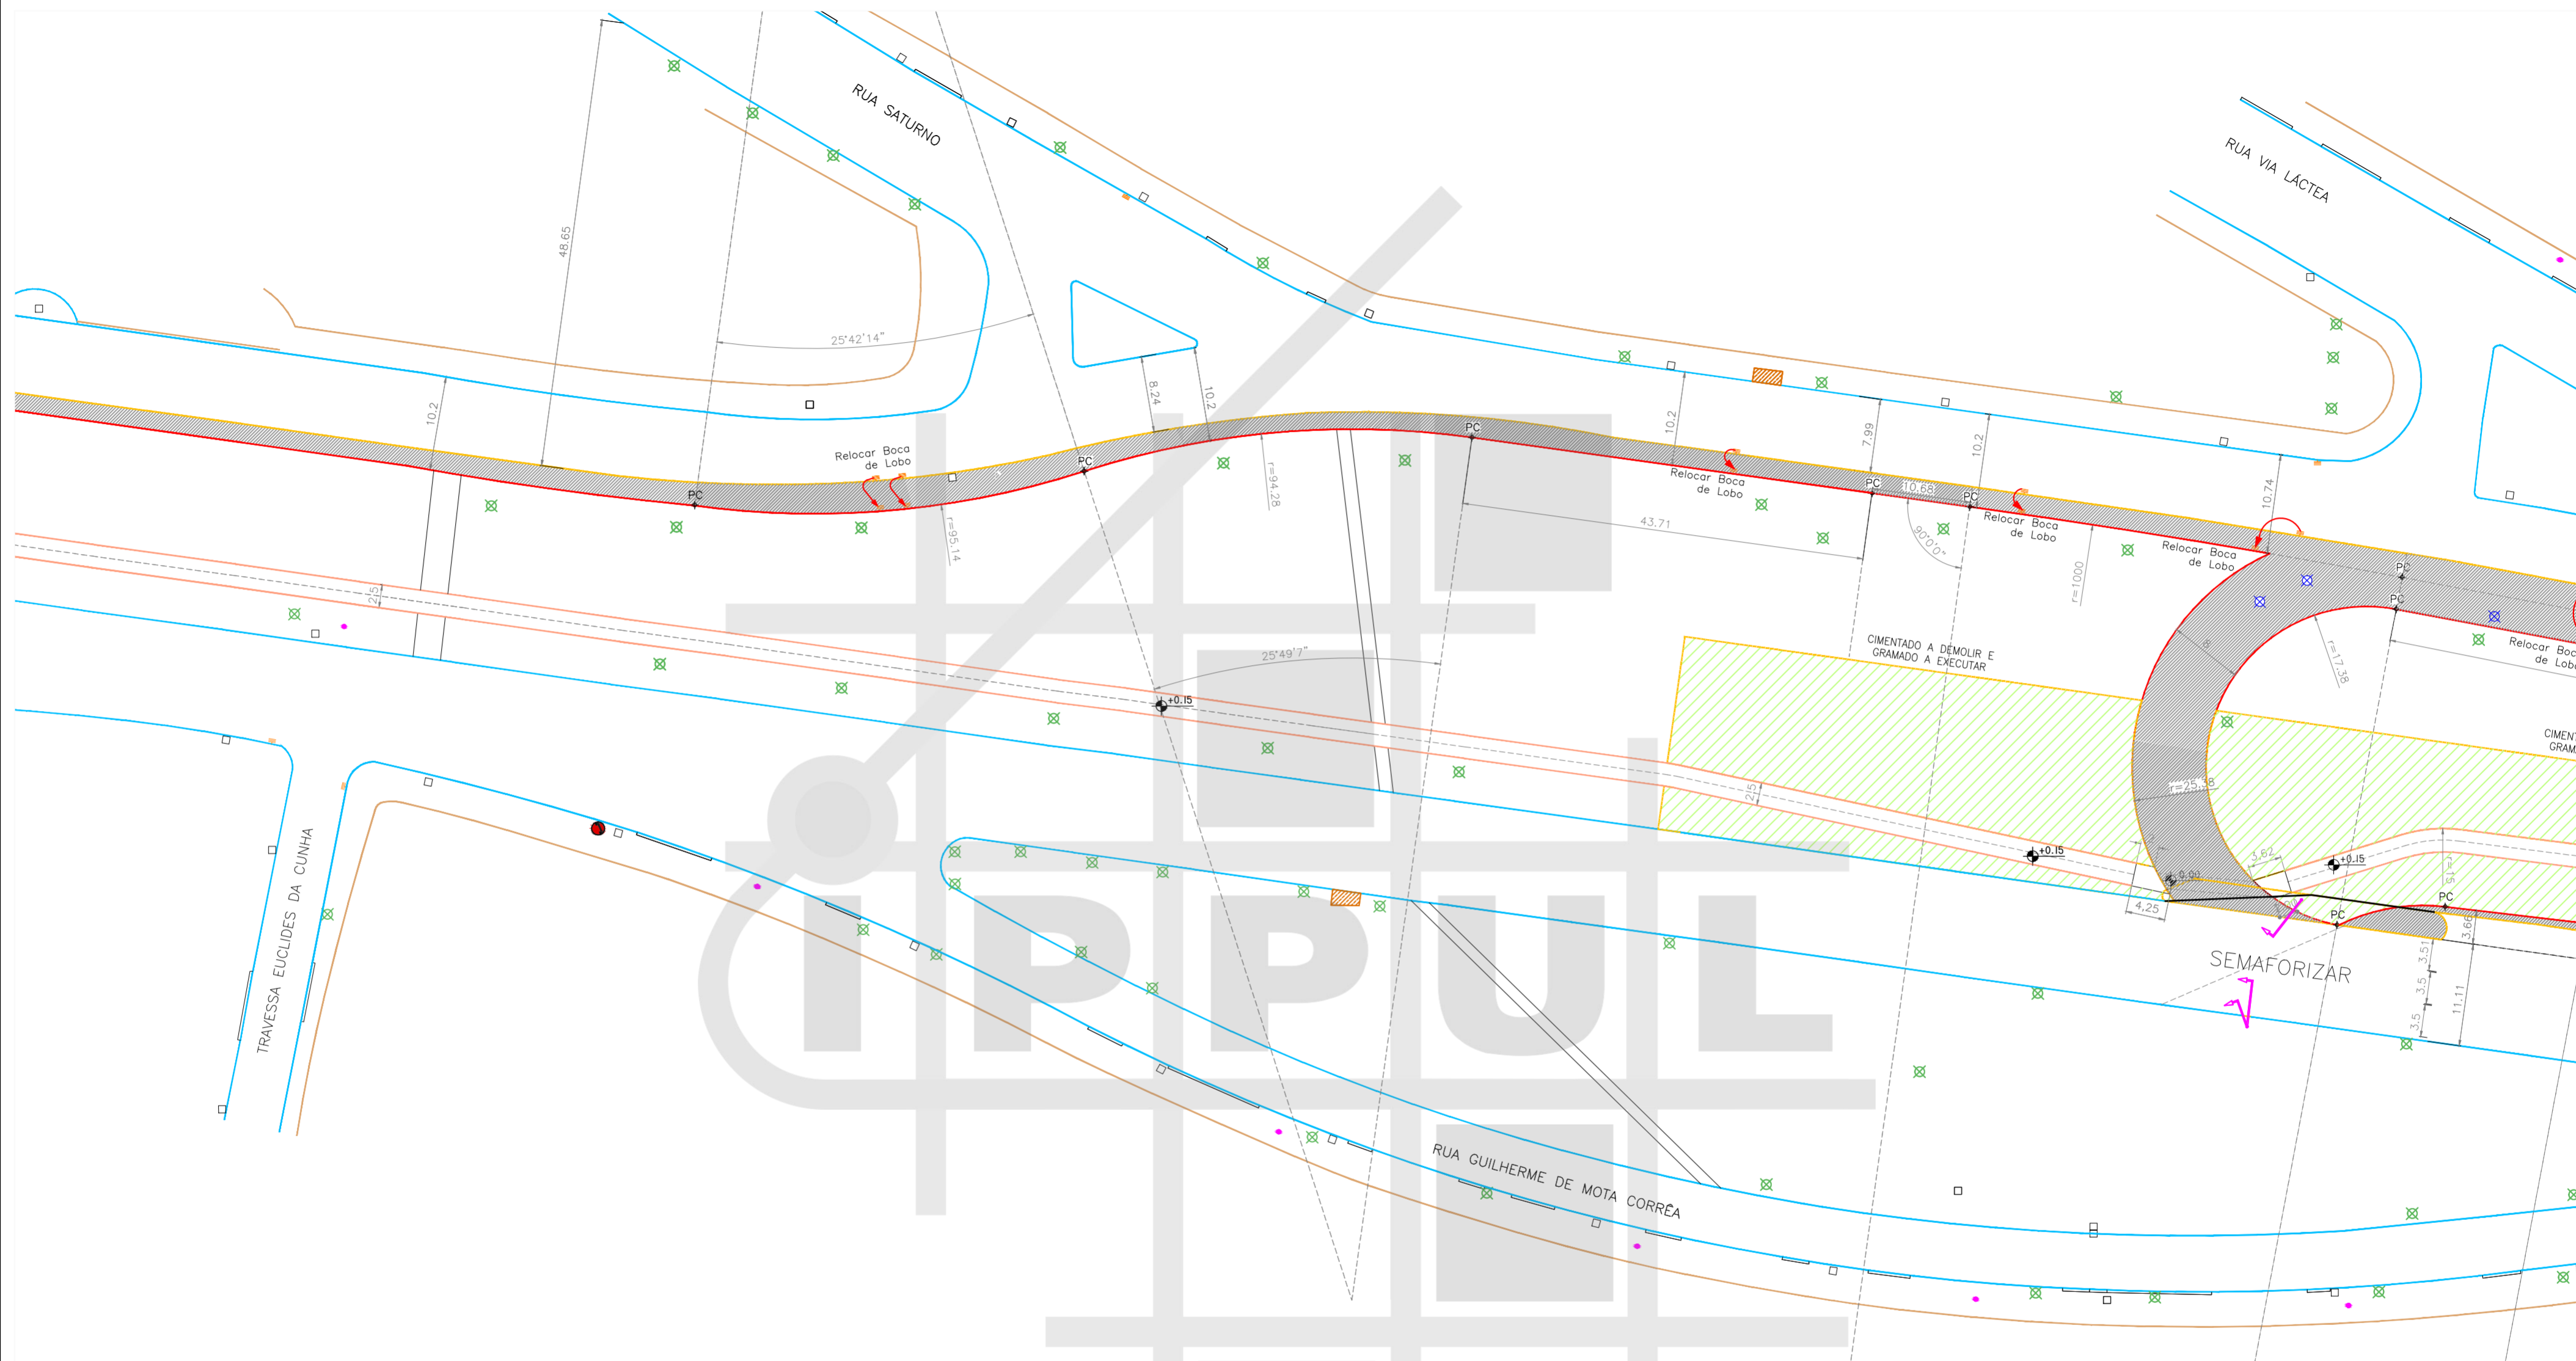






- | | | | |
|--|------------------|--|-------------------|
| | GUIA EXISTENTE | | AJARDINAMENTO |
| | GUIA A CONSTRUIR | | CIMENTADO |
| | GUIA A DEMOLIR | | ASFALTO |
| | CICLOVIA | | RAMPA CADEIRANTES |
| | BOCA DE LOBO | | ÁRVORE A RETIRAR |
| | | | ÁRVORE EXISTENTE |



PREFEITURA DO MUNICÍPIO DE LONDRINA INSTITUTO DE PESQUISA E PLANEJAMENTO URBANO DE LONDRINA			
PROJETO	FUNCIONAL GEOMÉTRICO		
TRECHO	AVENIDA LESTE OESTE		
ESCALA	DATA	FRANCHA	ARQUIVO
1:500	JANEIRO/2016	04/06	C-03




ARTICULAÇÃO 05/06
ESCALA 1:500

LEGENDA

- | | |
|--|---|
|  GUIA EXISTENTE |  AJARDINAMENTO |
|  GUIA A CONSTRUIR |  CIMENTADO |
|  GUIA A DEMOLIR |  ASFALTO |
|  CICLOVIA |  RAMPA CADEIRANTES |
|  BOCA DE LOBO |  ÁRVORE A RETIRAR |
| |  ÁRVORE EXISTENTE |

 PREFEITURA DO MUNICÍPIO DE LONDRINA INSTITUTO DE PESQUISA E PLANEJAMENTO URBANO DE LONDRINA					
PROJETO		FUNCIONAL GEOMÉTRICO			
TRECHO		AVENIDA LESTE OESTE			
ESCALA	DATA	FRANCHA	ARQUIVO		
1:500	JANEIRO/2016	05/06	C-03		

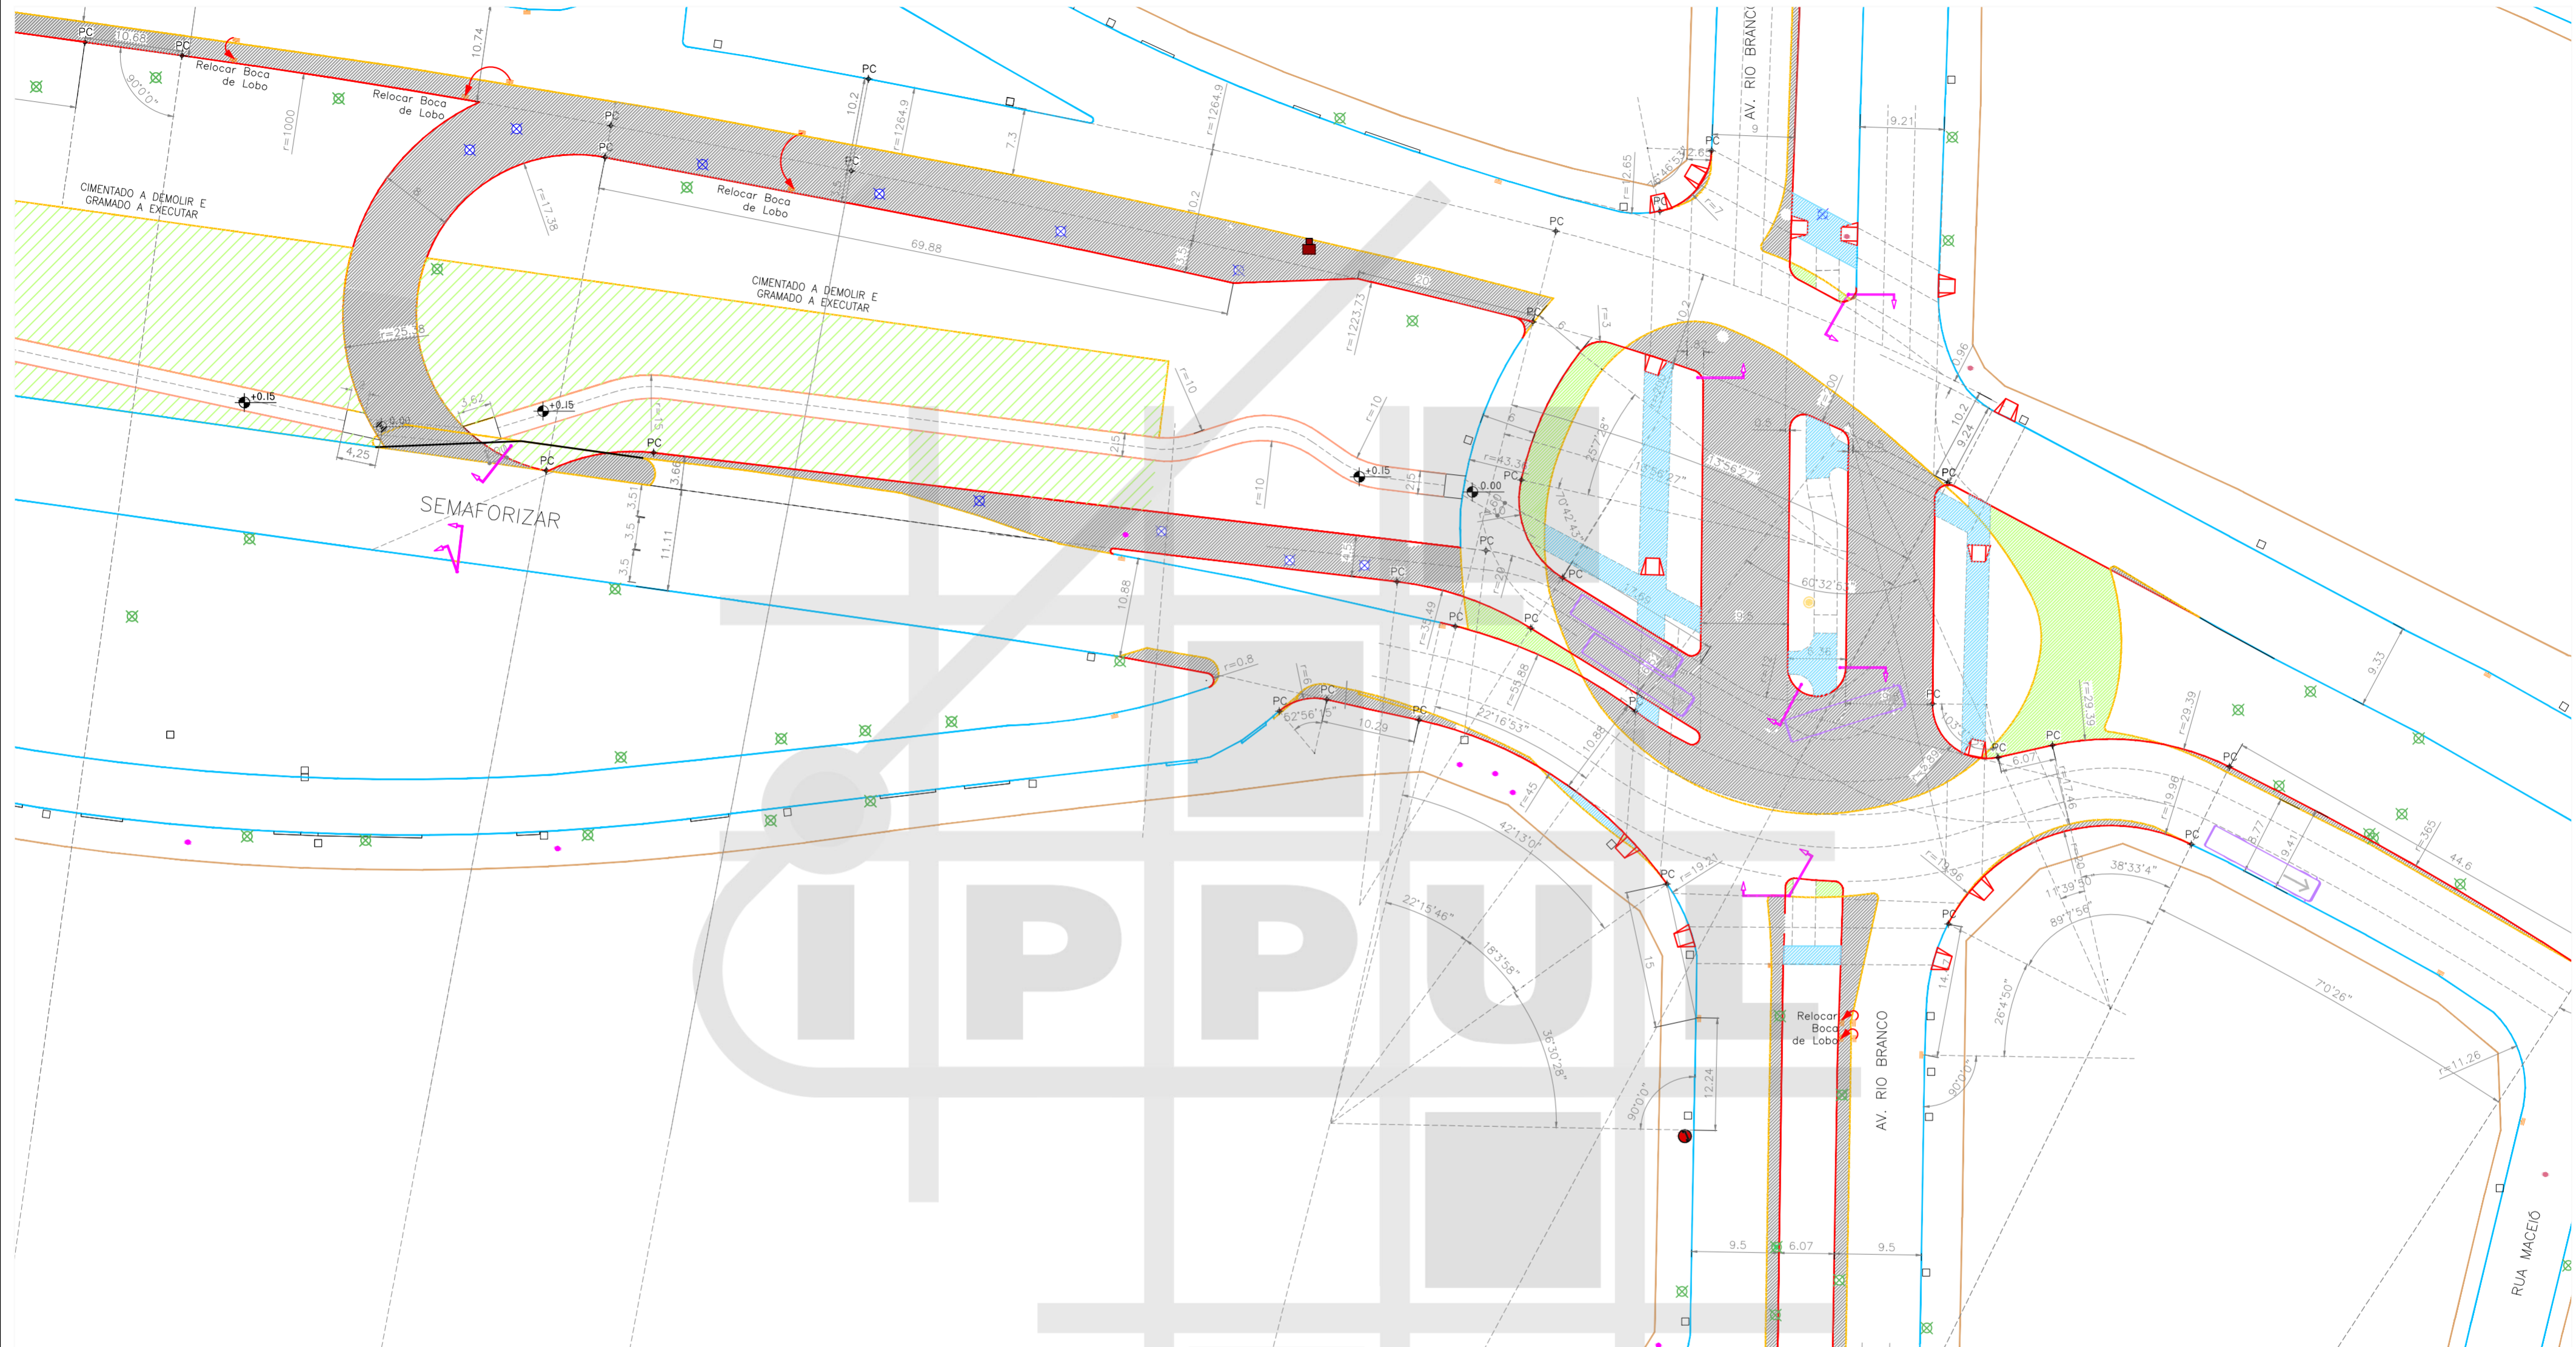

ARTICULAÇÃO 06/06
ESCALA 1:500

LEGENDA

- GUIA EXISTENTE
- GUIA A CONSTRUIR
- - - GUIA A DEMOLIR
- CICLOVIA
- BOCA DE LOBO
- AJARDINAMENTO
- CIMENTADO
- ASFALTO
- RAMPA CADEIRANTES
- ÁRVORE A RETIRAR
- ÁRVORE EXISTENTE

	PREFEITURA DO MUNICÍPIO DE LONDRINA INSTITUTO DE PESQUISA E PLANEJAMENTO URBANO DE LONDRINA	
PROJETO FUNCIONAL GEOMÉTRICO		
TRECHO AVENIDA LESTE OESTE		
ESCALA 1:500	DATA JANEIRO/2016	PRANCHA 06/06
		ARQUIVO C-03