

MAPA DE ARTICULAÇÕES SEM ESCALA



LEGENDA

- | | | | |
|--|------------------------|--|--------------------------|
| | ÁRVORE | | ORELHÃO |
| | BOCA DE LOBO | | PLACA |
| | RAMPA PARA CADEIRANTES | | POSTE |
| | GUIA ACESSO VEÍCULOS | | POSTE COM PLACA |
| | GUIA / MEIO FIO | | CONJUNTO BRAÇO PROJETADO |
| | ALINHAMENTO PREDIAL | | CONJUNTO SEMAFÓRICO |

ARTICULAÇÃO 01/18

ESCALA 1:500

<p>PROJETO SINALIZAÇÃO VIÁRIA HORIZONTAL E VERTICAL</p>			
<p>TRECHO AVENIDA RIO BRANCO</p>			
ESCALA 1:500	DATA DEZEMBRO/2015	PRANCHA 01/18	ARQUIVO C-01

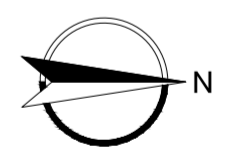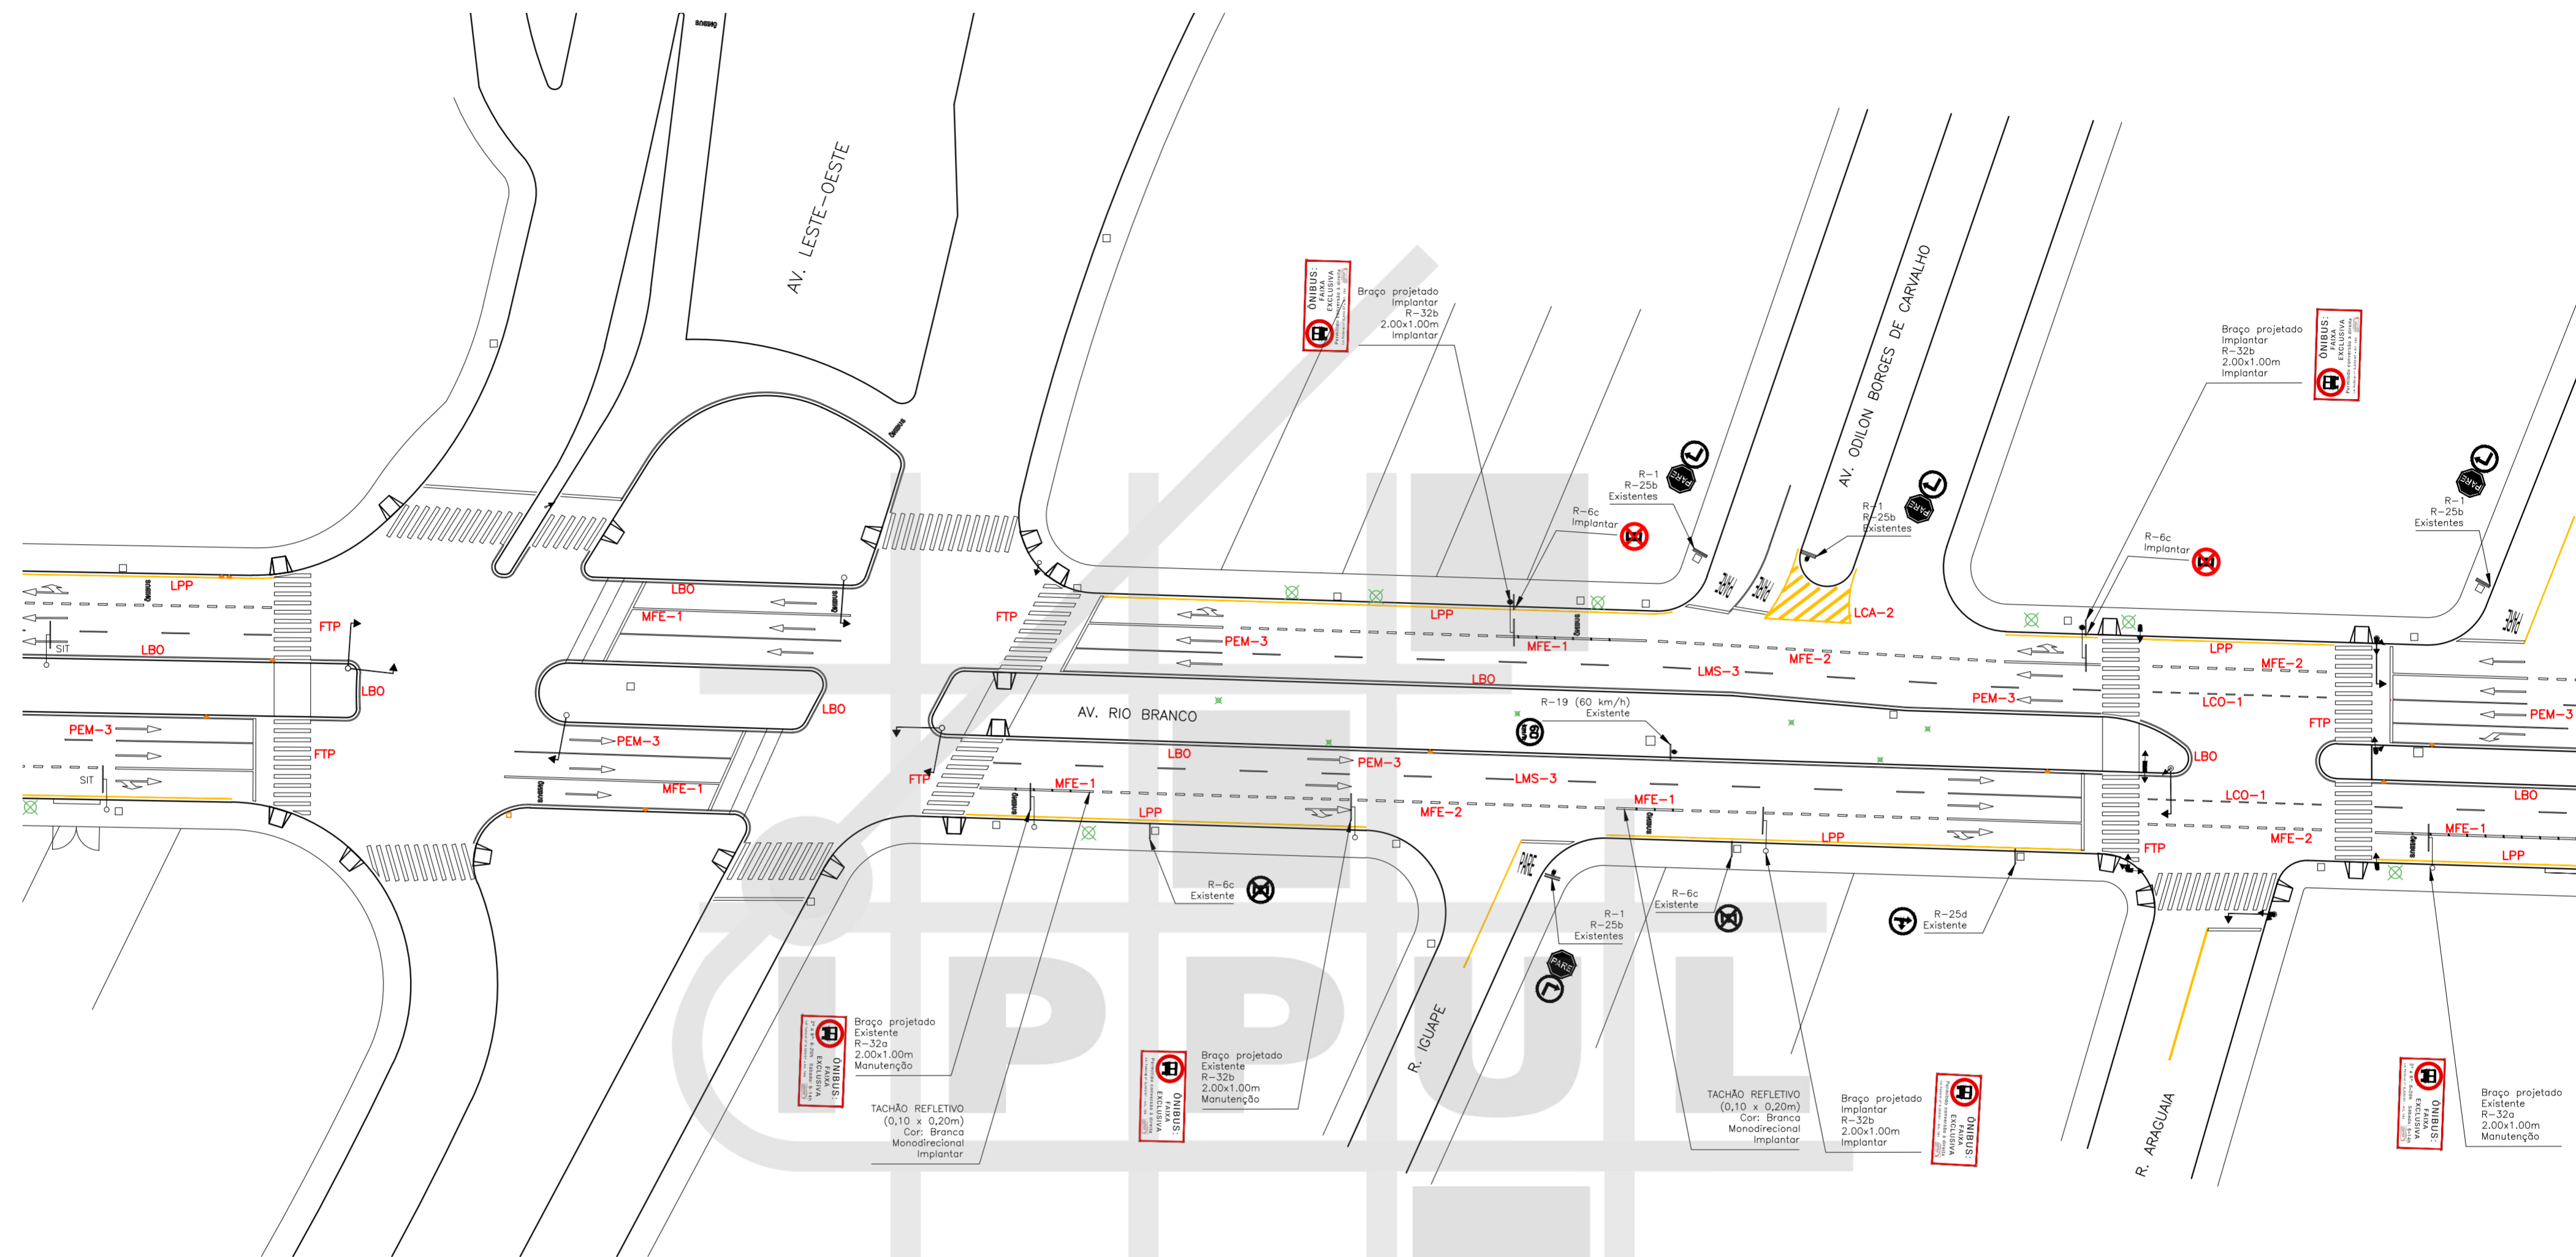

MAPA DE ARTICULAÇÕES SEM ESCALA



LEGENDA

- ÁRVORE
- BOCA DE LOBO
- RAMPA PARA CADEIRANTES
- GUIA ACESSO VEÍCULOS
- GUIA / MEIO FIO
- ALINHAMENTO PREDIAL
- ORELHÃO
- PLACA
- POSTE
- POSTE COM PLACA
- CONJUNTO BRAÇO PROJETADO
- CONJUNTO SEMAFÓRICO

ARTICULAÇÃO 02/18

ESCALA 1:500

	PREFEITURA DO MUNICÍPIO DE LONDRINA INSTITUTO DE PESQUISA E PLANEJAMENTO URBANO DE LONDRINA	
PROJETO SINALIZAÇÃO VIÁRIA HORIZONTAL E VERTICAL		
TRECHO AVENIDA RIO BRANCO		
ESCALA 1:500	DATA DEZEMBRO/2015	PRANCHA 02/18
		ARQUIVO C-01

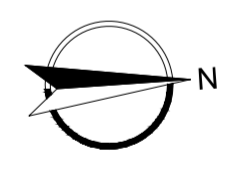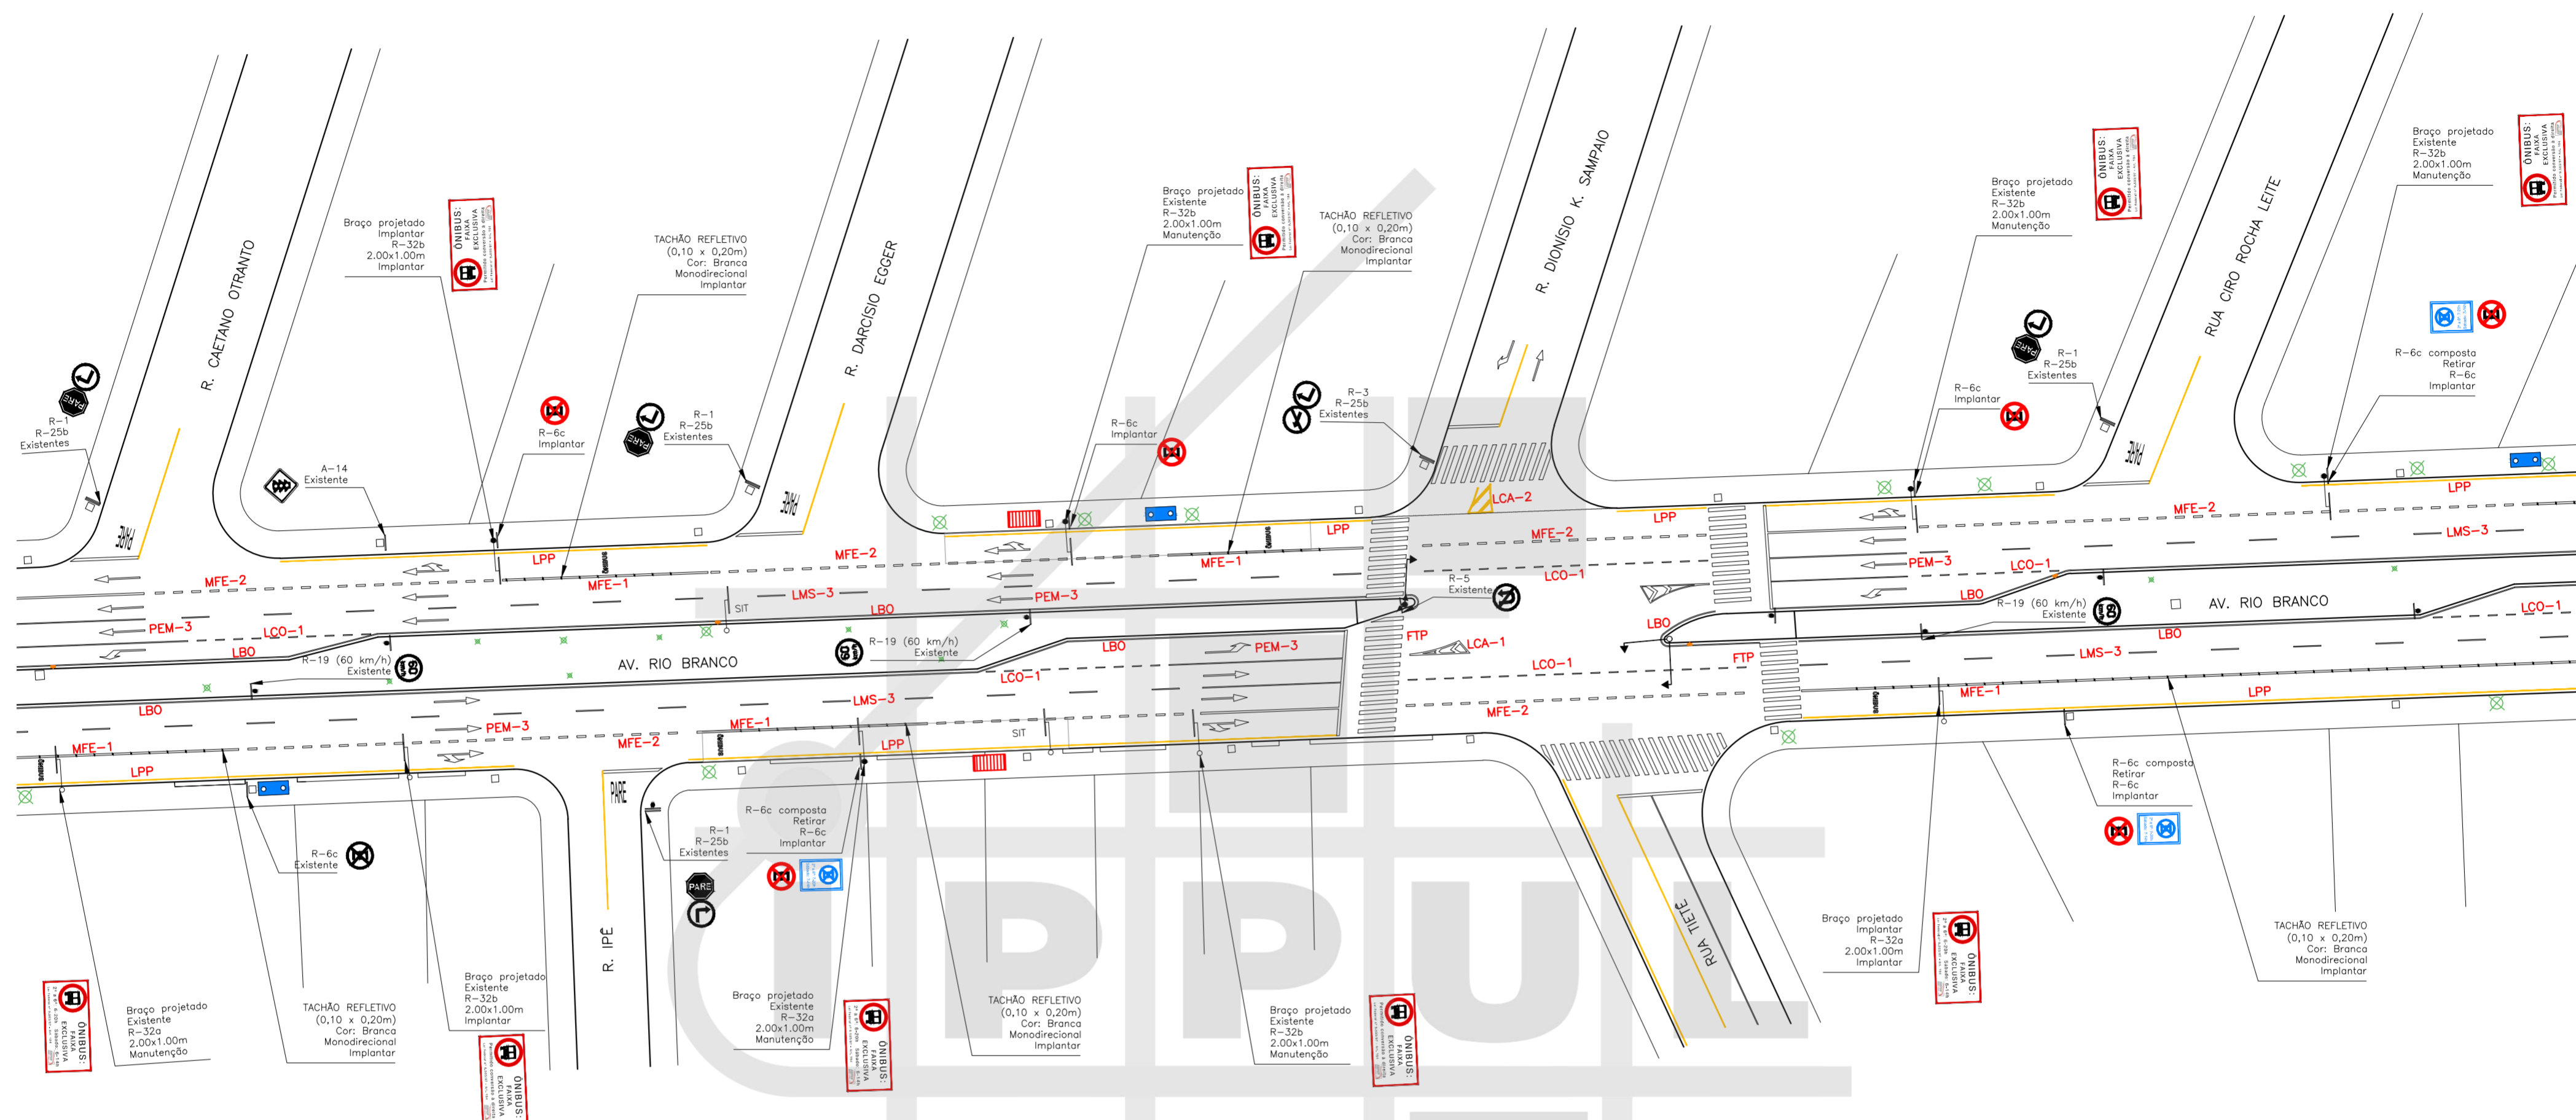

MAPA DE ARTICULAÇÕES SEM ESCALA


LEGENDA

- ÁRVORE
- BOCA DE LOBO
- RAMPA PARA CADEIRANTES
- GUIA ACESSO VEÍCULOS
- GUIA / MEIO FIO
- ALINHAMENTO PREDIAL
- ORELHÃO
- PLACA
- POSTE
- POSTE COM PLACA
- CONJUNTO BRAÇO PROJETADO
- CONJUNTO SEMAFÓRICO

ARTICULAÇÃO 03/18

ESCALA 1:500

	PREFEITURA DO MUNICÍPIO DE LONDRINA INSTITUTO DE PESQUISA E PLANEJAMENTO URBANO DE LONDRINA	
PROJETO SINALIZAÇÃO VIÁRIA HORIZONTAL E VERTICAL		
TRECHO AVENIDA RIO BRANCO		
ESCALA 1:500	DATA DEZEMBRO/2015	PRANCHA 03/18
		ARQUIVO C-01


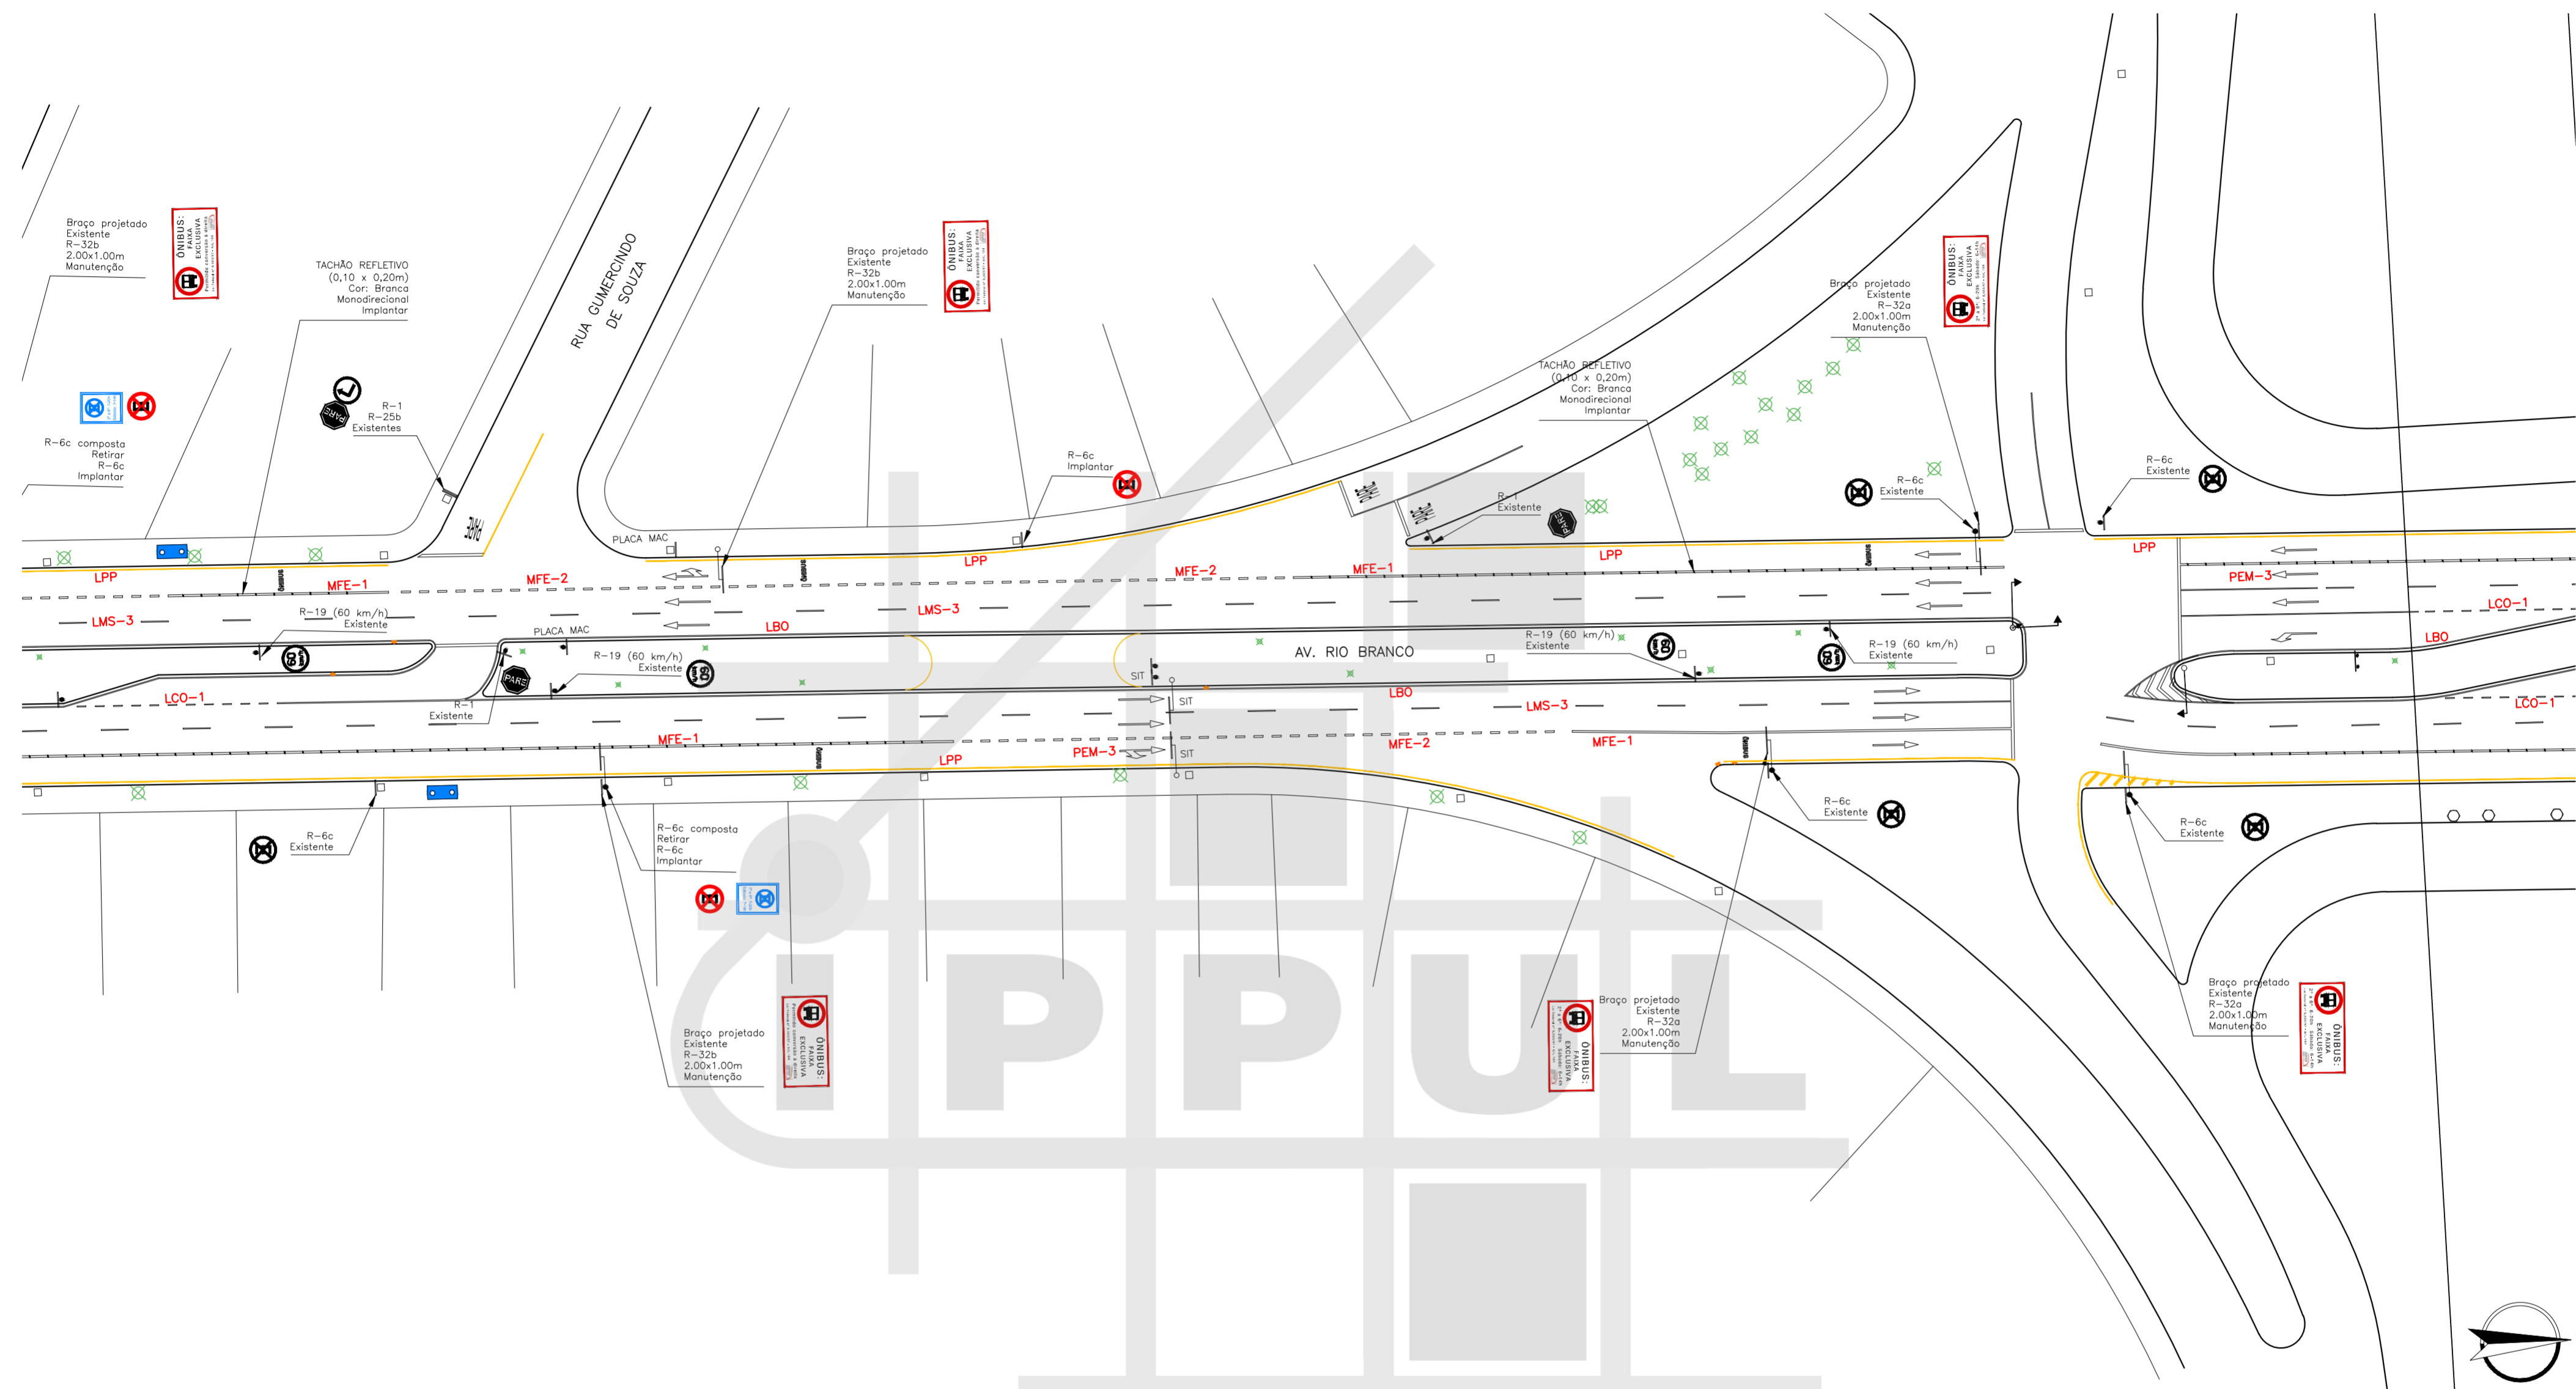


MAPA DE ARTICULAÇÕES
SEM ESCALA

ARTICULAÇÃO 04/18
ESCALA 1:500

LEGENDA	
	ÁRVORE
	BOCA DE LOBO
	RAMPA PARA CADEIRANTES
	GUIA ACESSO VEÍCULOS
	GUIA / MEIO FIO
	ALINHAMENTO PREDIAL
	ORELHÃO
	PLACA
	POSTE
	POSTE COM PLACA
	CONJUNTO BRAÇO PROJETADO
	CONJUNTO SEMAFÓRICO

	PREFEITURA DO MUNICÍPIO DE LONDRINA INSTITUTO DE PESQUISA E PLANEJAMENTO URBANO DE LONDRINA		
	PROJETO SINALIZAÇÃO VIÁRIA HORIZONTAL E VERTICAL		
TRECHO AVENIDA RIO BRANCO			
ESCALA 1:500	DATA DEZEMBRO/2015	PRANCHA 04/18	ARQUIVO C-01

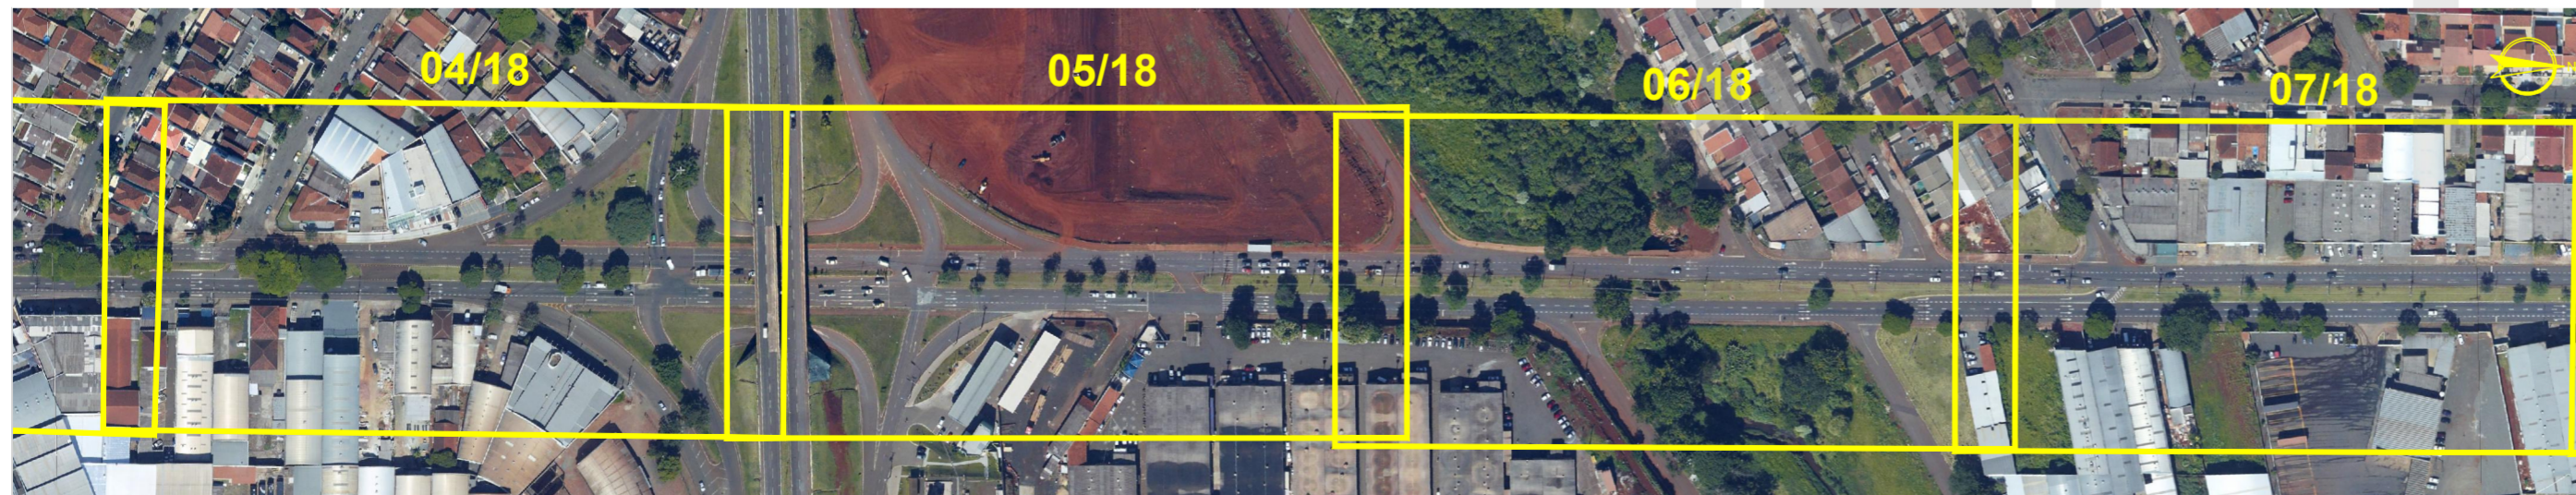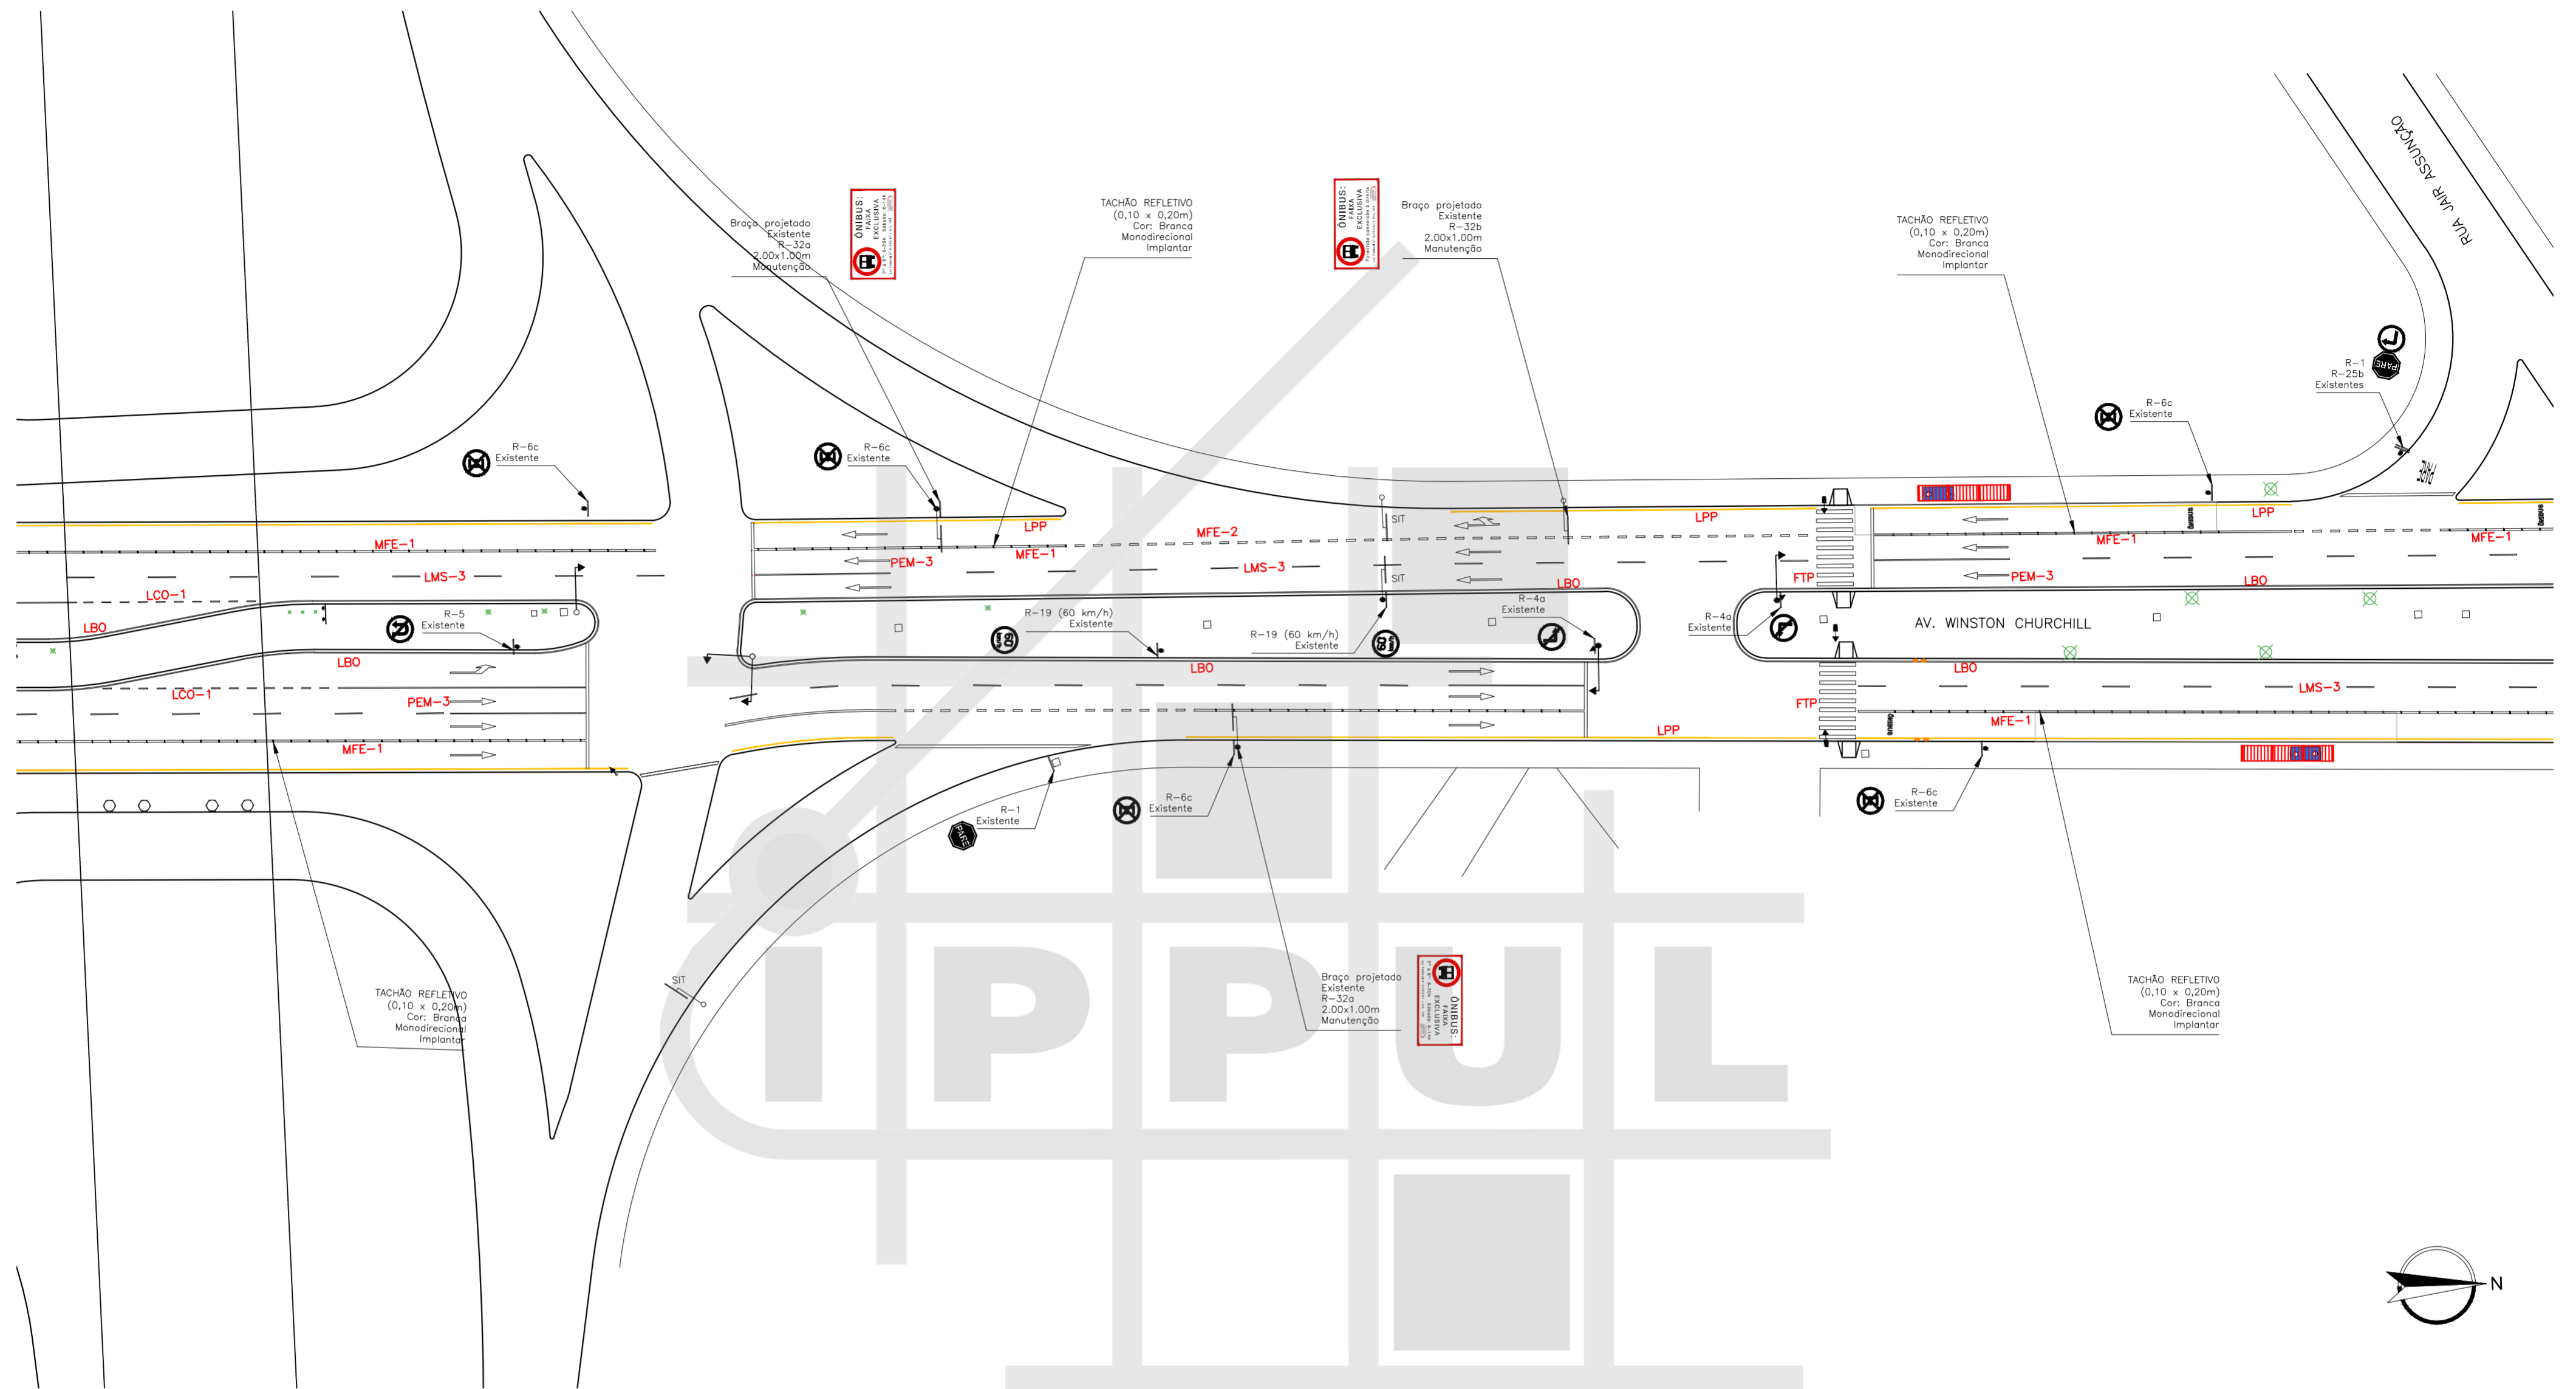

MAPA DE ARTICULAÇÕES SEM ESCALA


LEGENDA

- ÁRVORE
- BOCA DE LOBO
- RAMPA PARA CADEIRANTES
- GUIA ACESSO VEÍCULOS
- GUIA / MEIO FIO
- ALINHAMENTO PREDIAL
- ORELHÃO
- PLACA
- POSTE
- POSTE COM PLACA
- CONJUNTO BRAÇO PROJETADO
- CONJUNTO SEMAFÓRICO

ARTICULAÇÃO 05/18

ESCALA 1:500

<p>PROJETO SINALIZAÇÃO VIÁRIA HORIZONTAL E VERTICAL</p>			
<p>TRECHO AVENIDA WINSTON CHURCHILL</p>			
ESCALA 1:500	DATA DEZEMBRO/2015	FRANCHA 05/18	ARQUIVO C-01

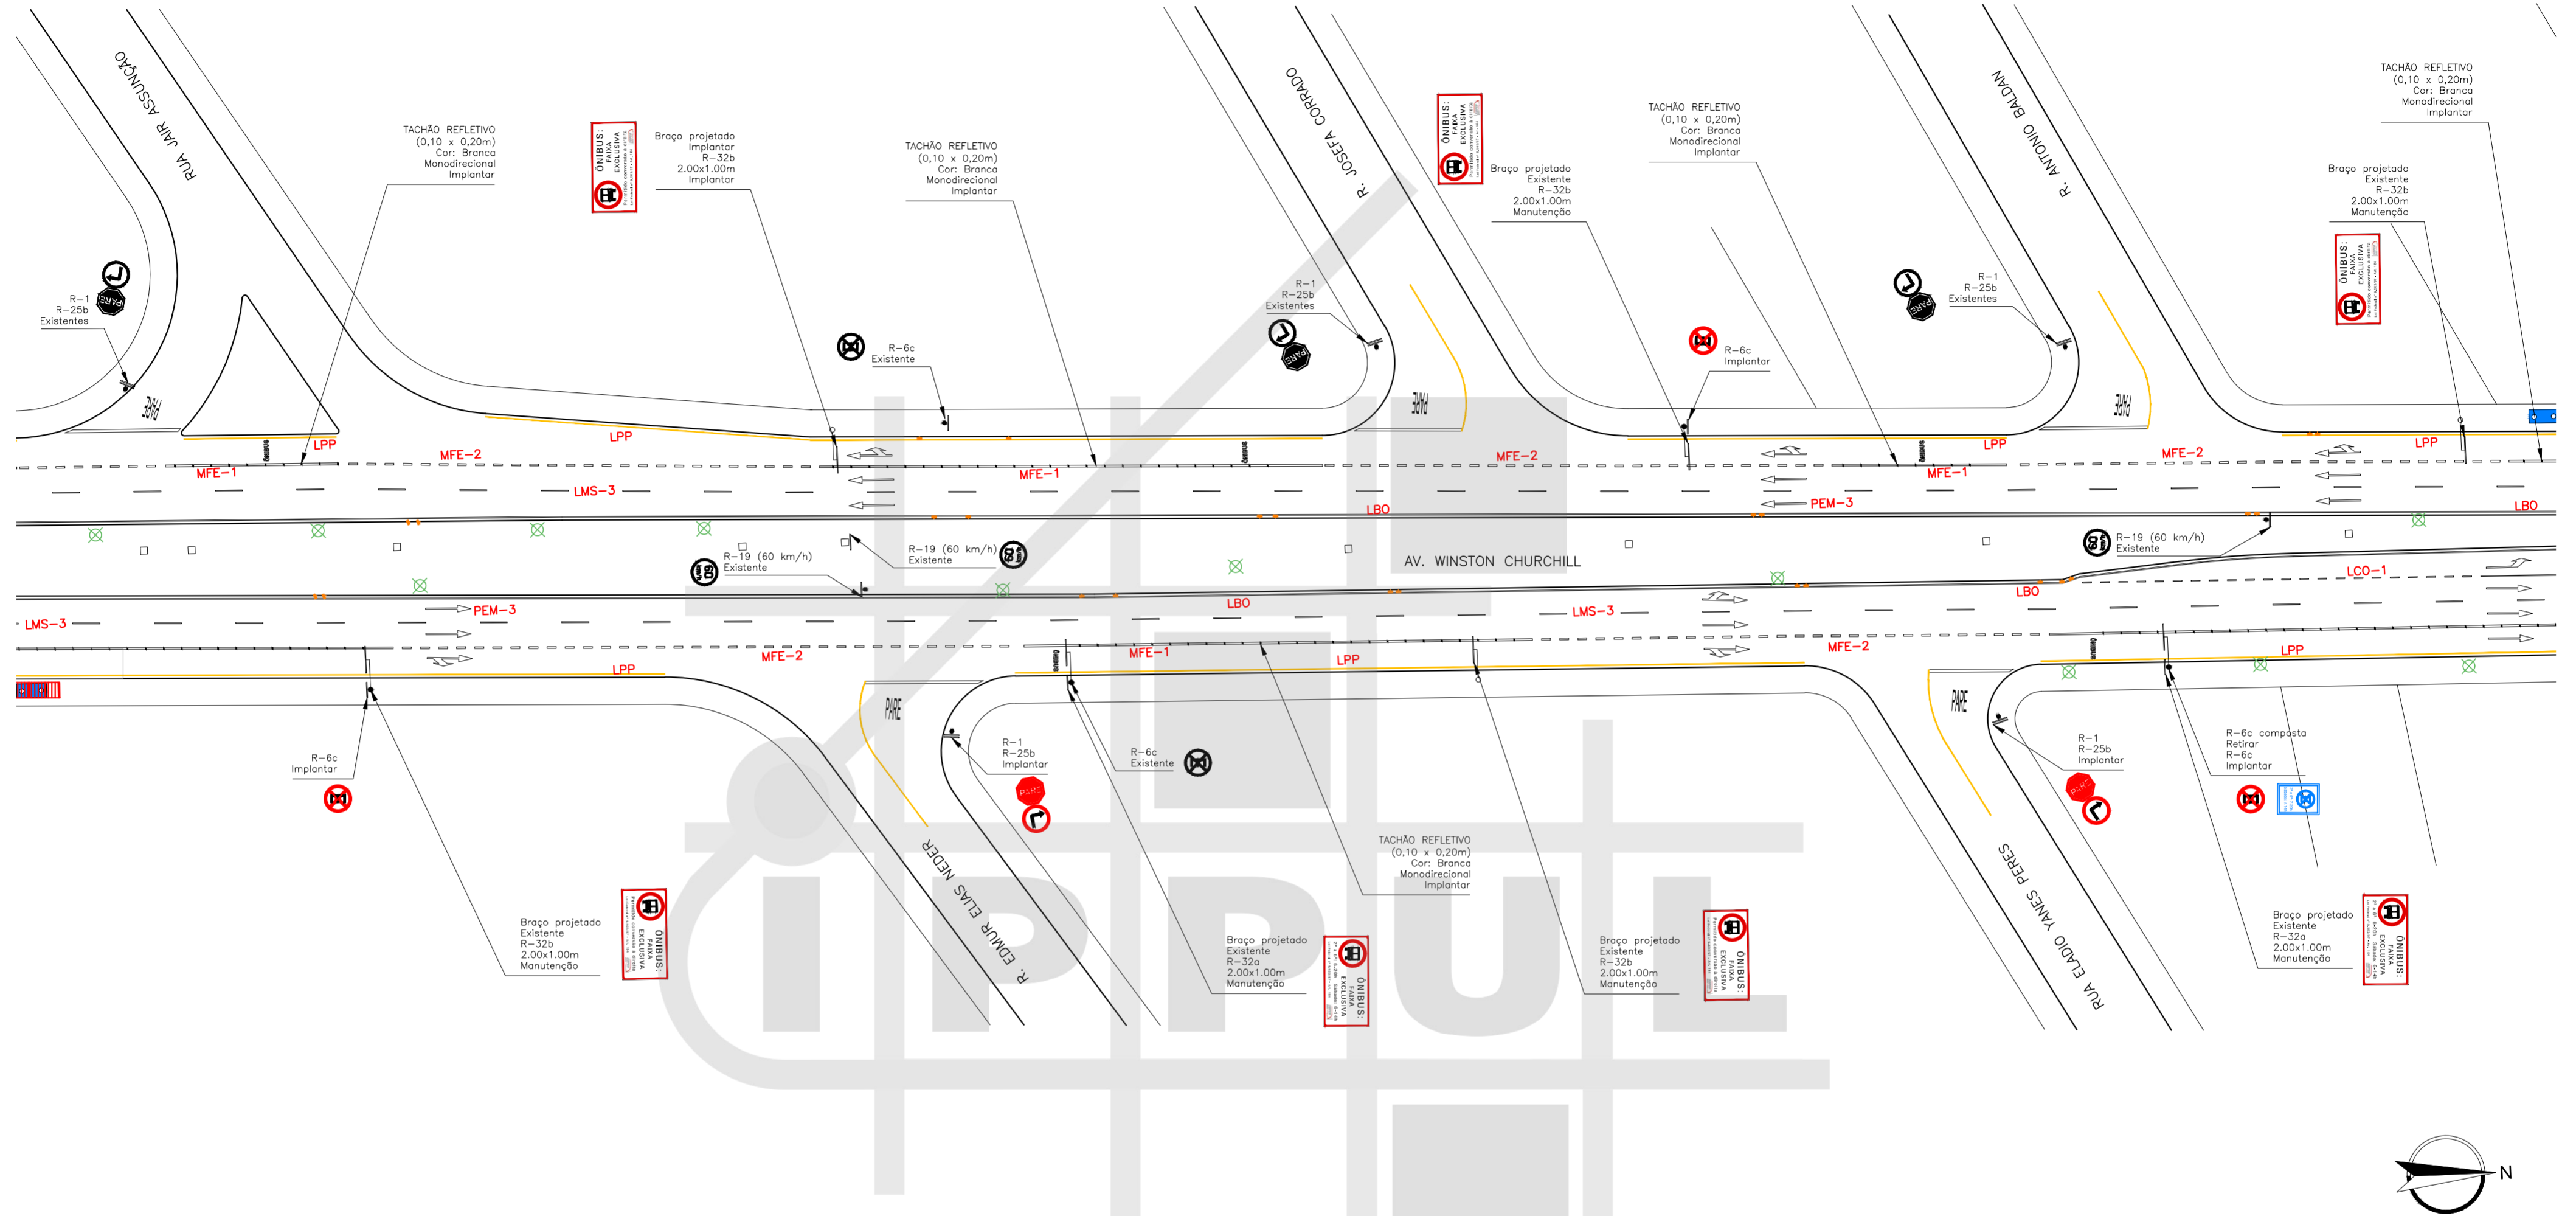





MAPA DE ARTICULAÇÕES SEM ESCALA

LEGENDA

- ÁRVORE
- BOCA DE LOBO
- RAMPA PARA CADEIRANTES
- GUIA ACESSO VEÍCULOS
- GUIA / MEIO FIO
- ALINHAMENTO PREDIAL
- ORELHÃO
- PLACA
- POSTE
- POSTE COM PLACA
- CONJUNTO BRAÇO PROJETADO
- CONJUNTO SEMAFÓRICO

ARTICULAÇÃO 06/18
ESCALA 1:500

PROJETO SINALIZAÇÃO VIÁRIA HORIZONTAL E VERTICAL			
TRECHO AVENIDA WINSTON CHURCHILL			
ESCALA 1:500	DATA DEZEMBRO/2015	FRANCHA 06/18	ARQUIVO C-01

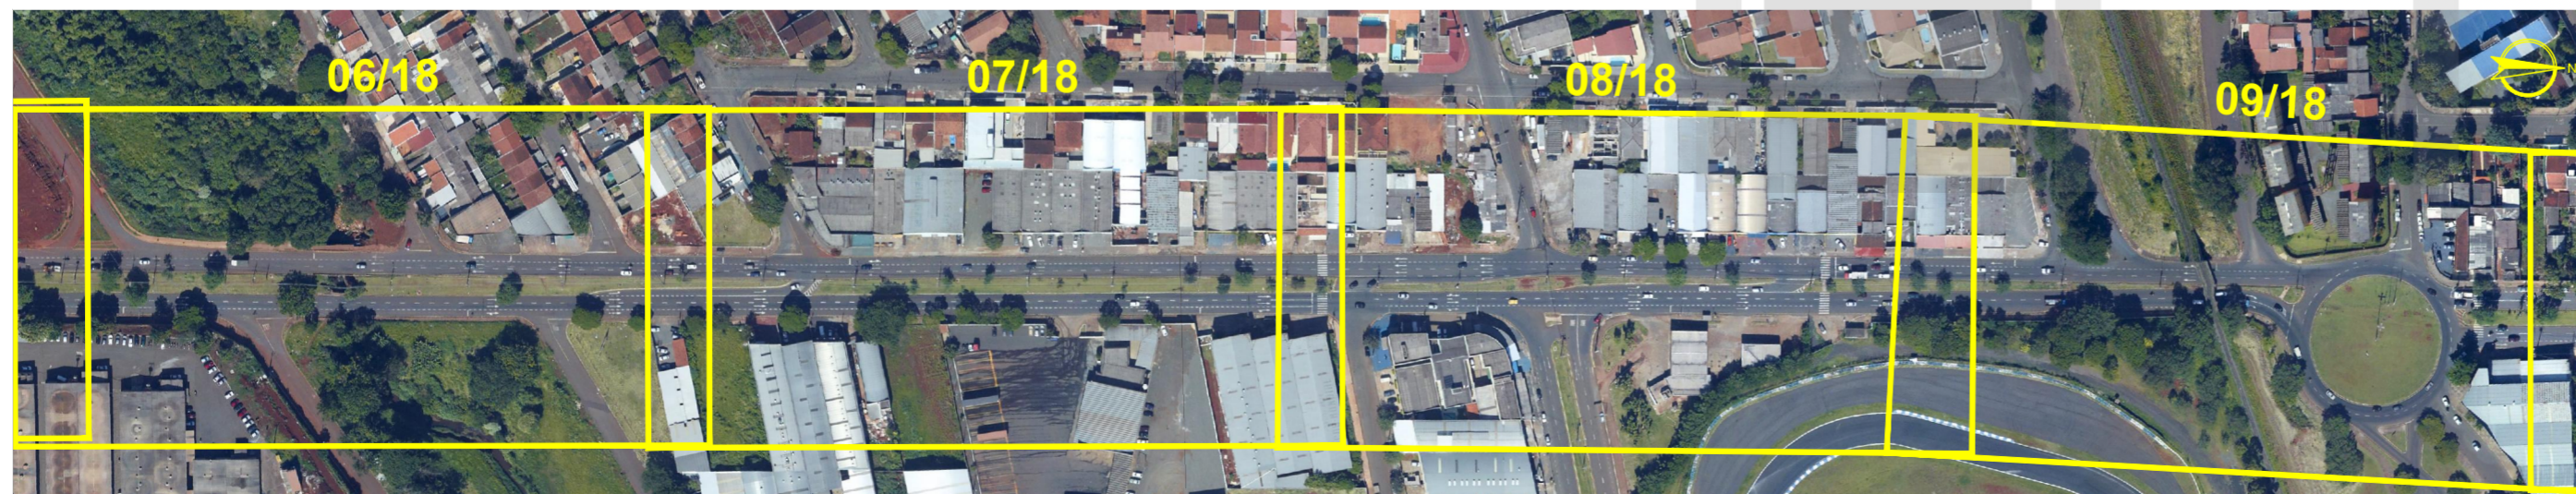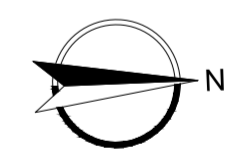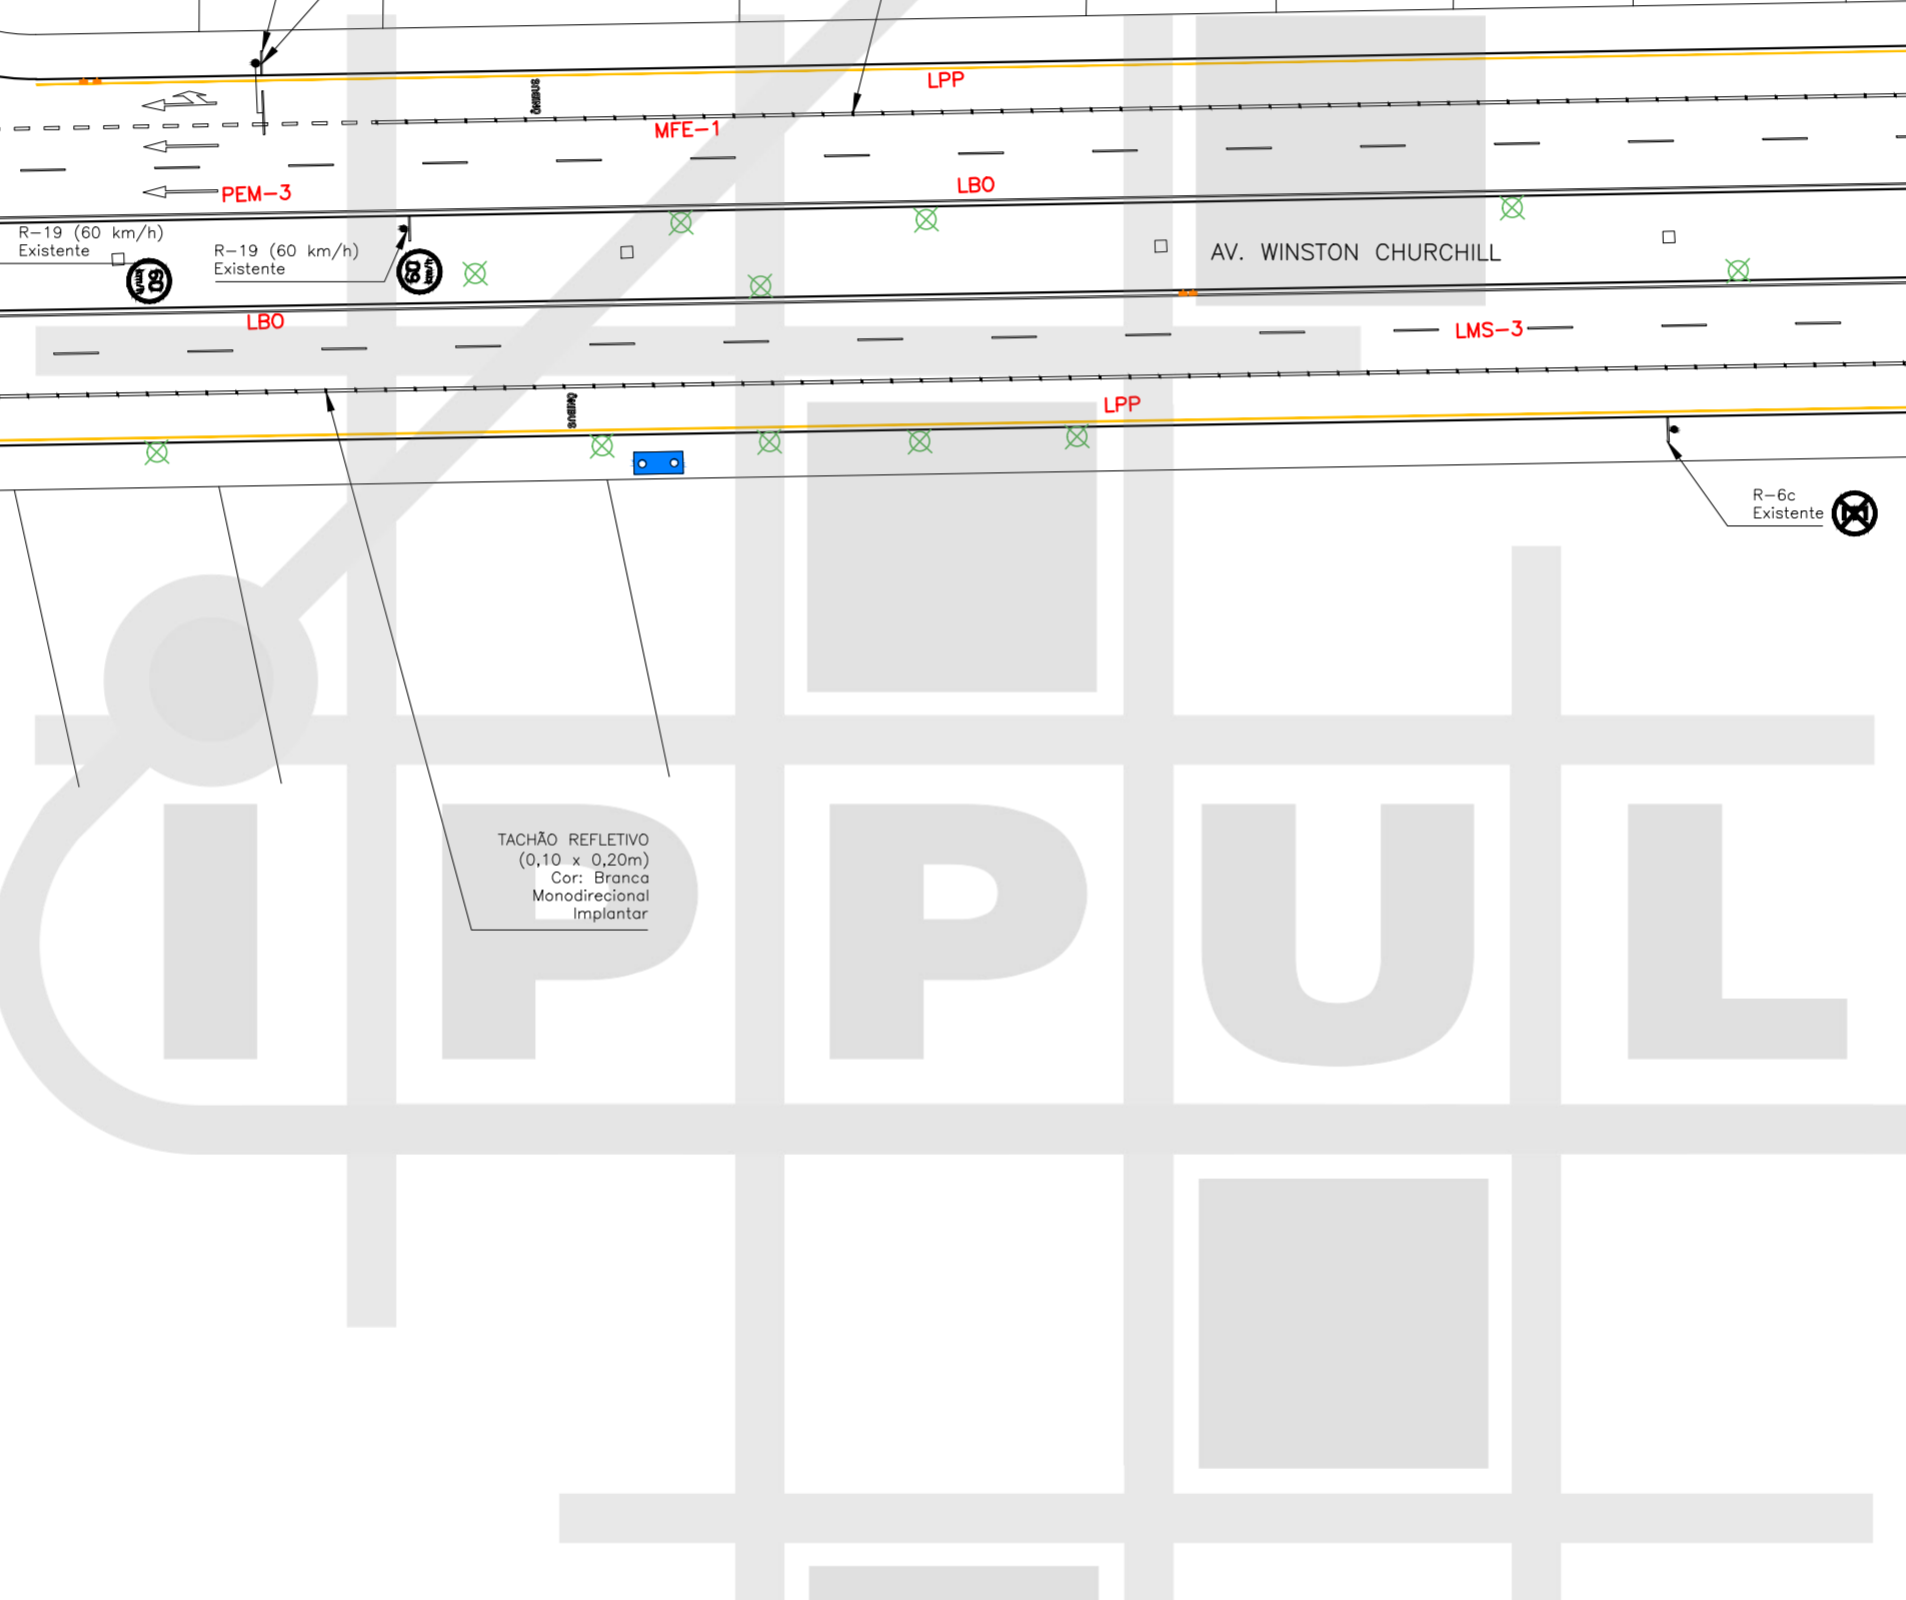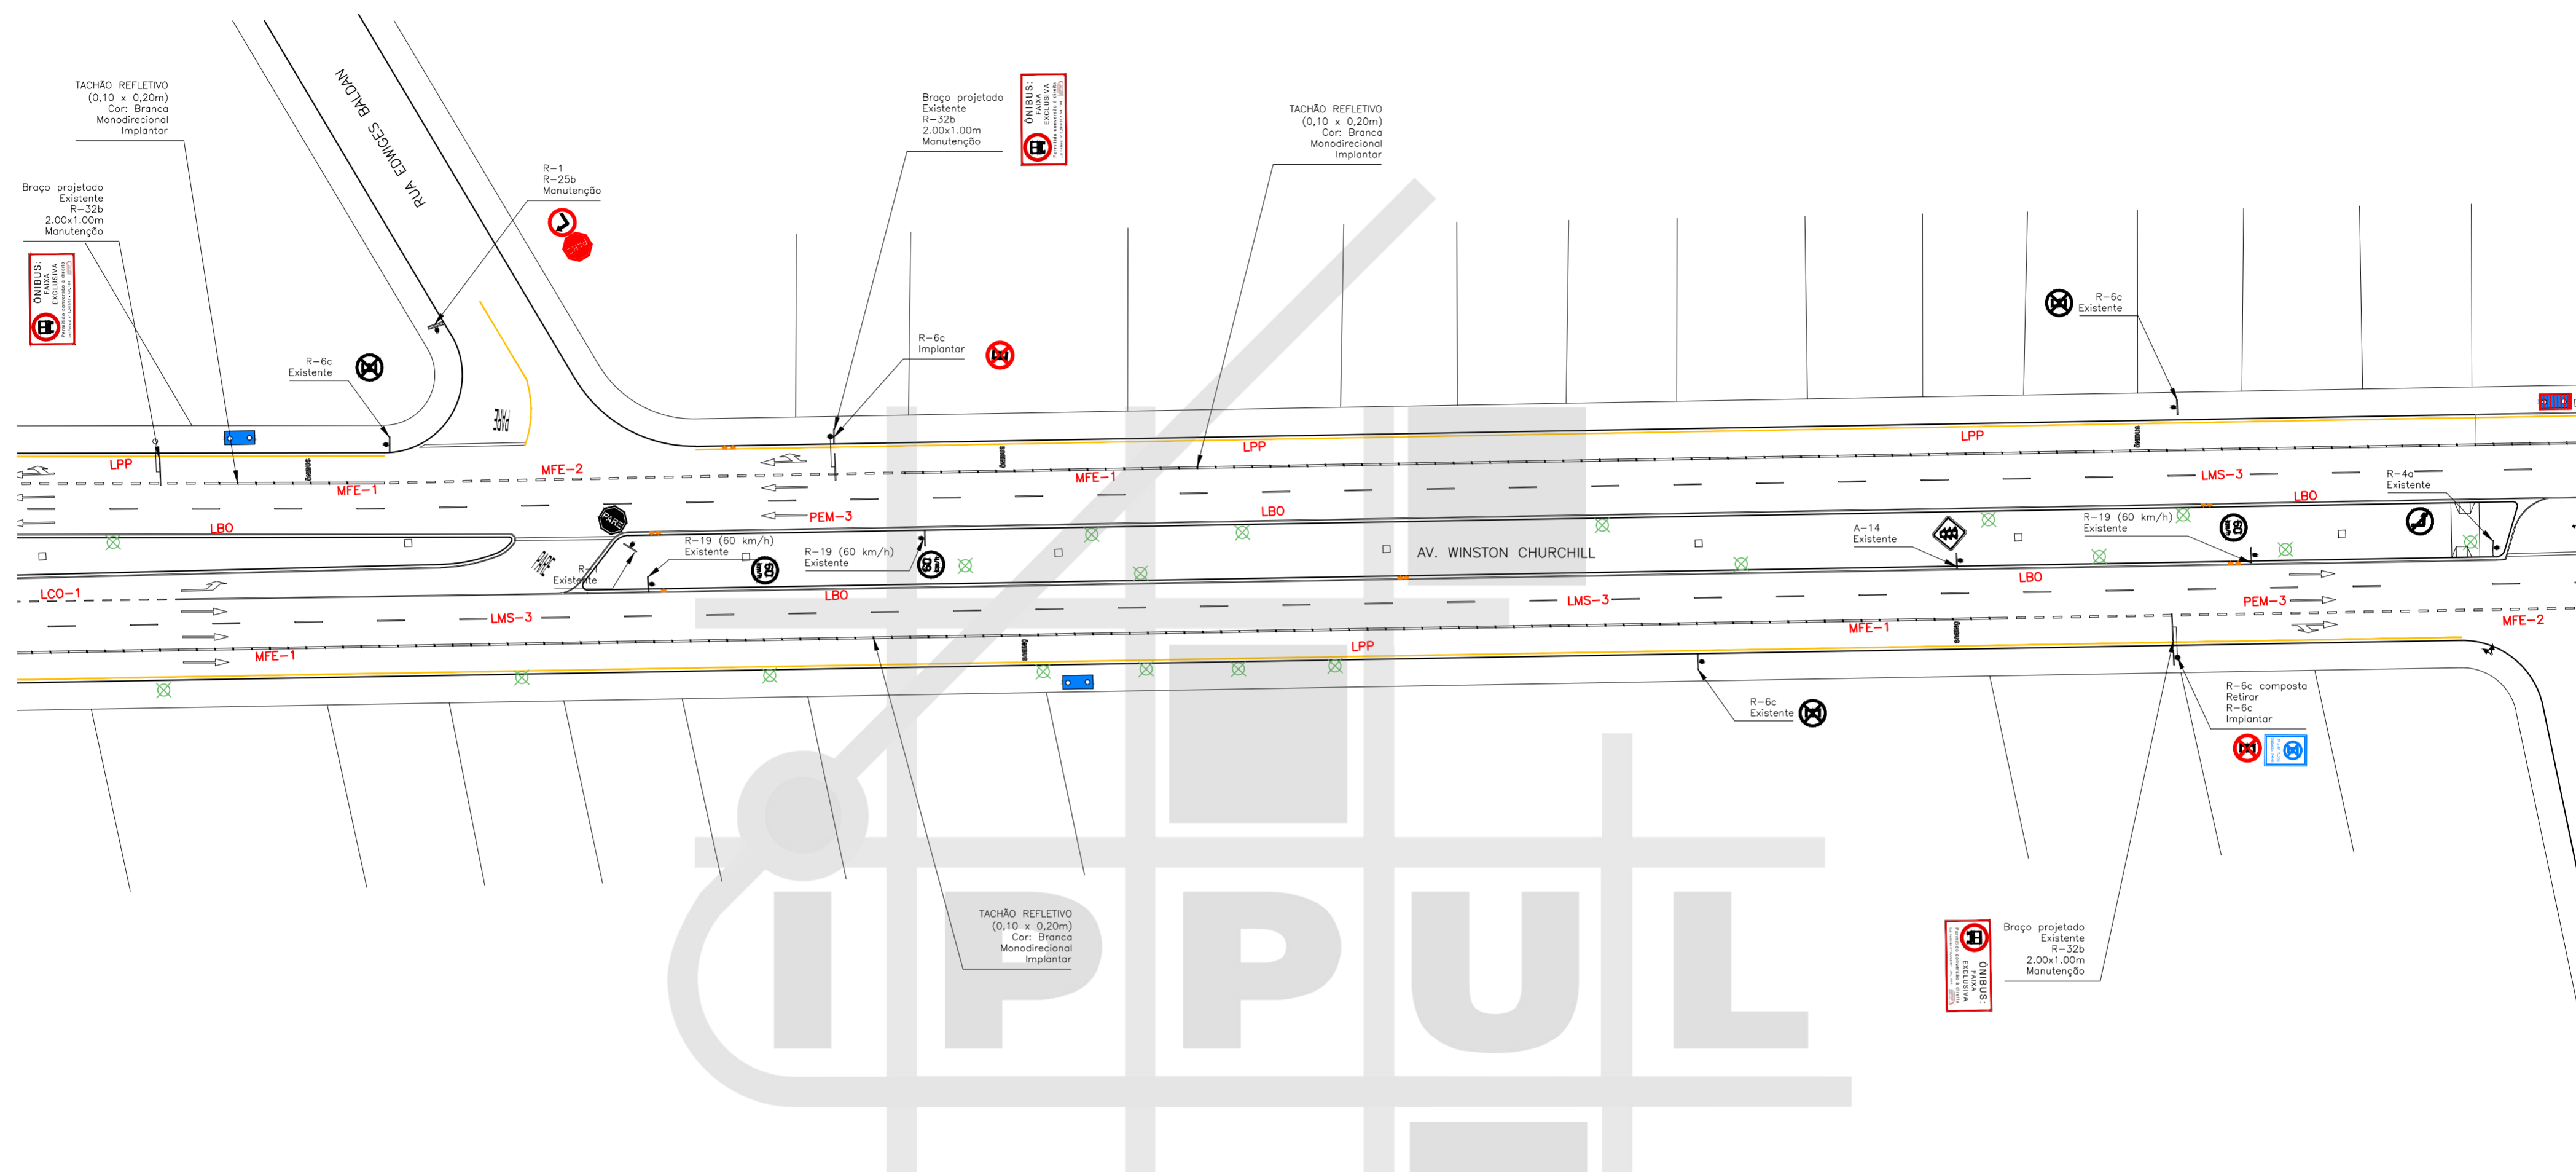

MAPA DE ARTICULAÇÕES SEM ESCALA


LEGENDA

- ÁRVORE
- BOCA DE LOBO
- RAMPA PARA CADEIRANTES
- GUIA ACESSO VEÍCULOS
- GUIA / MEIO FIO
- ALINHAMENTO PREDIAL
- ORELHÃO
- PLACA
- POSTE
- POSTE COM PLACA
- CONJUNTO BRAÇO PROJETADO
- CONJUNTO SEMAFÓRICO

ARTICULAÇÃO 07/18

ESCALA 1:500

PREFEITURA DO MUNICÍPIO DE LONDRINA INSTITUTO DE PESQUISA E PLANEJAMENTO URBANO DE LONDRINA			
PROJETO SINALIZAÇÃO VIÁRIA HORIZONTAL E VERTICAL			
TRECHO AVENIDA WINSTON CHURCHILL			
ESCALA 1:500	DATA DEZEMBRO/2015	FRANCHA 07/18	ARQUIVO C-01

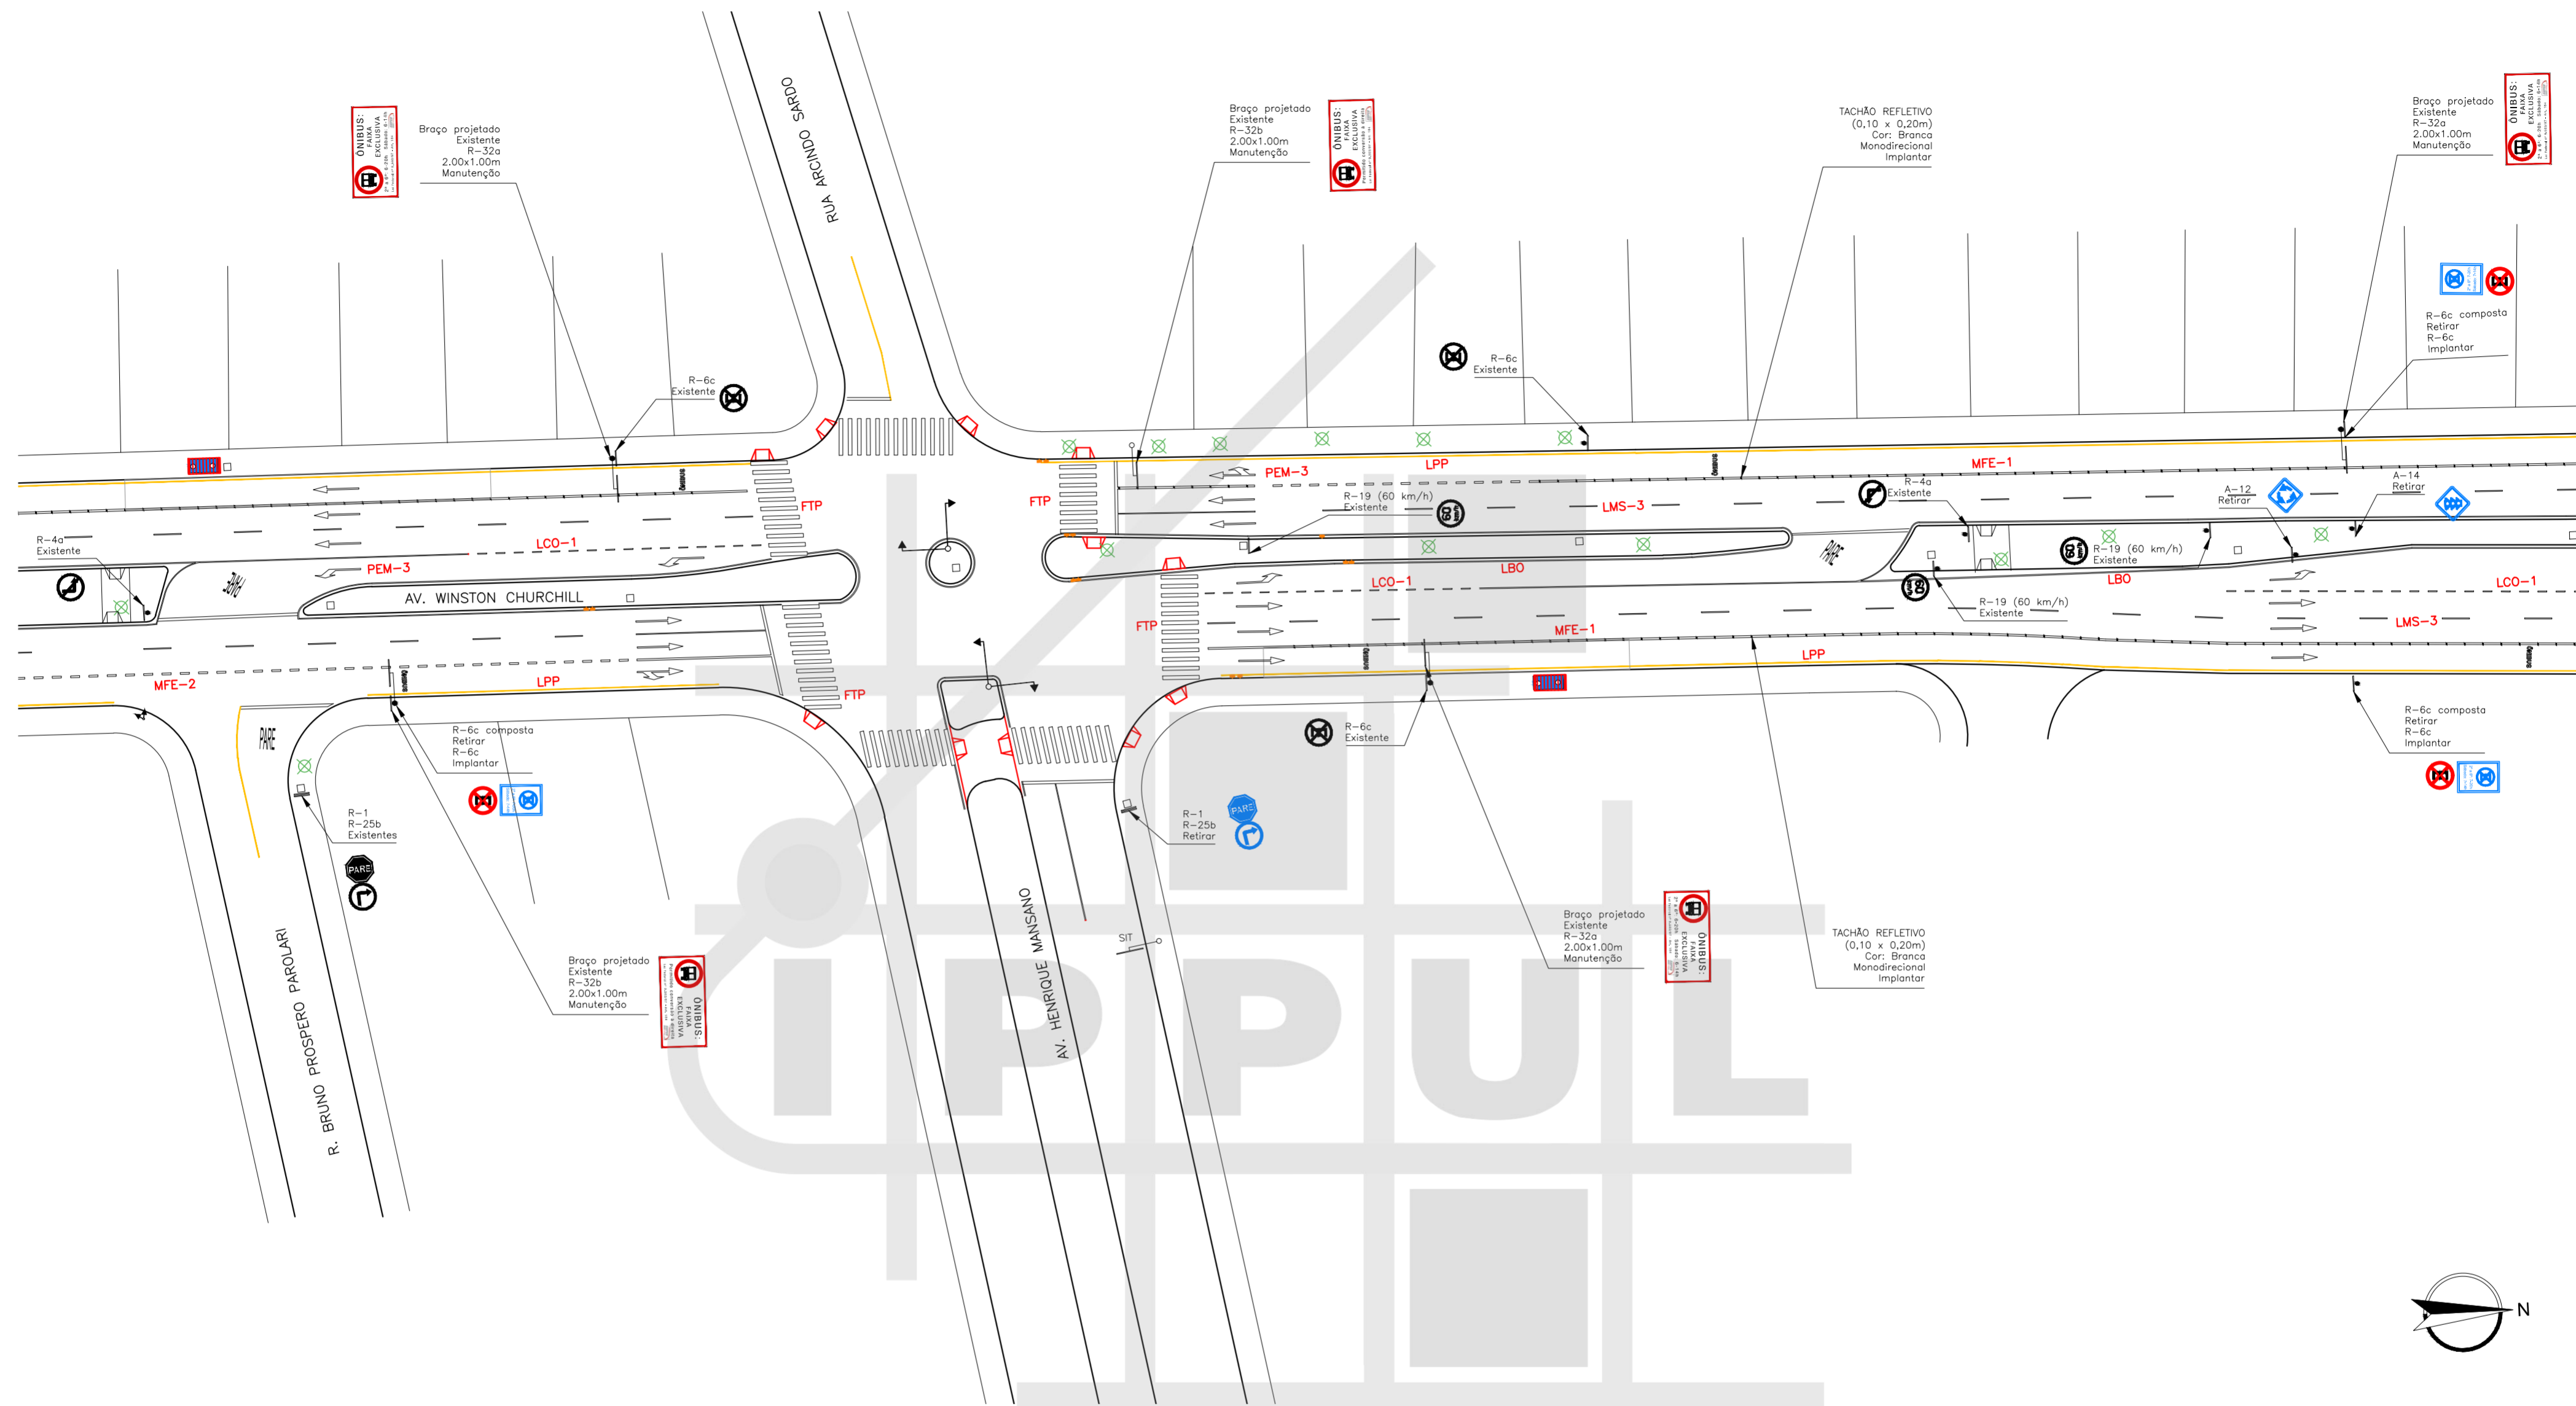



MAPA DE ARTICULAÇÕES SEM ESCALA

LEGENDA

- ÁRVORE
- BOCA DE LOBO
- RAMPAS PARA CADEIRANTES
- GUIA ACESSO VEÍCULOS
- GUIA / MEIO FIO
- ALINHAMENTO PREDIAL
- ORELHÃO
- PLACA
- POSTE
- POSTE COM PLACA
- CONJUNTO BRAÇO PROJETADO
- CONJUNTO SEMAFÓRICO

ARTICULAÇÃO 08/18
ESCALA 1:500

	PREFEITURA DO MUNICÍPIO DE LONDRINA INSTITUTO DE PESQUISA E PLANEJAMENTO URBANO DE LONDRINA	
PROJETO SINALIZAÇÃO VIÁRIA HORIZONTAL E VERTICAL		
TRECHO AVENIDA WINSTON CHURCHILL		
ESCALA 1:500	DATA DEZEMBRO/2015	FRANCHA 08/18 ARQUIVO C-01

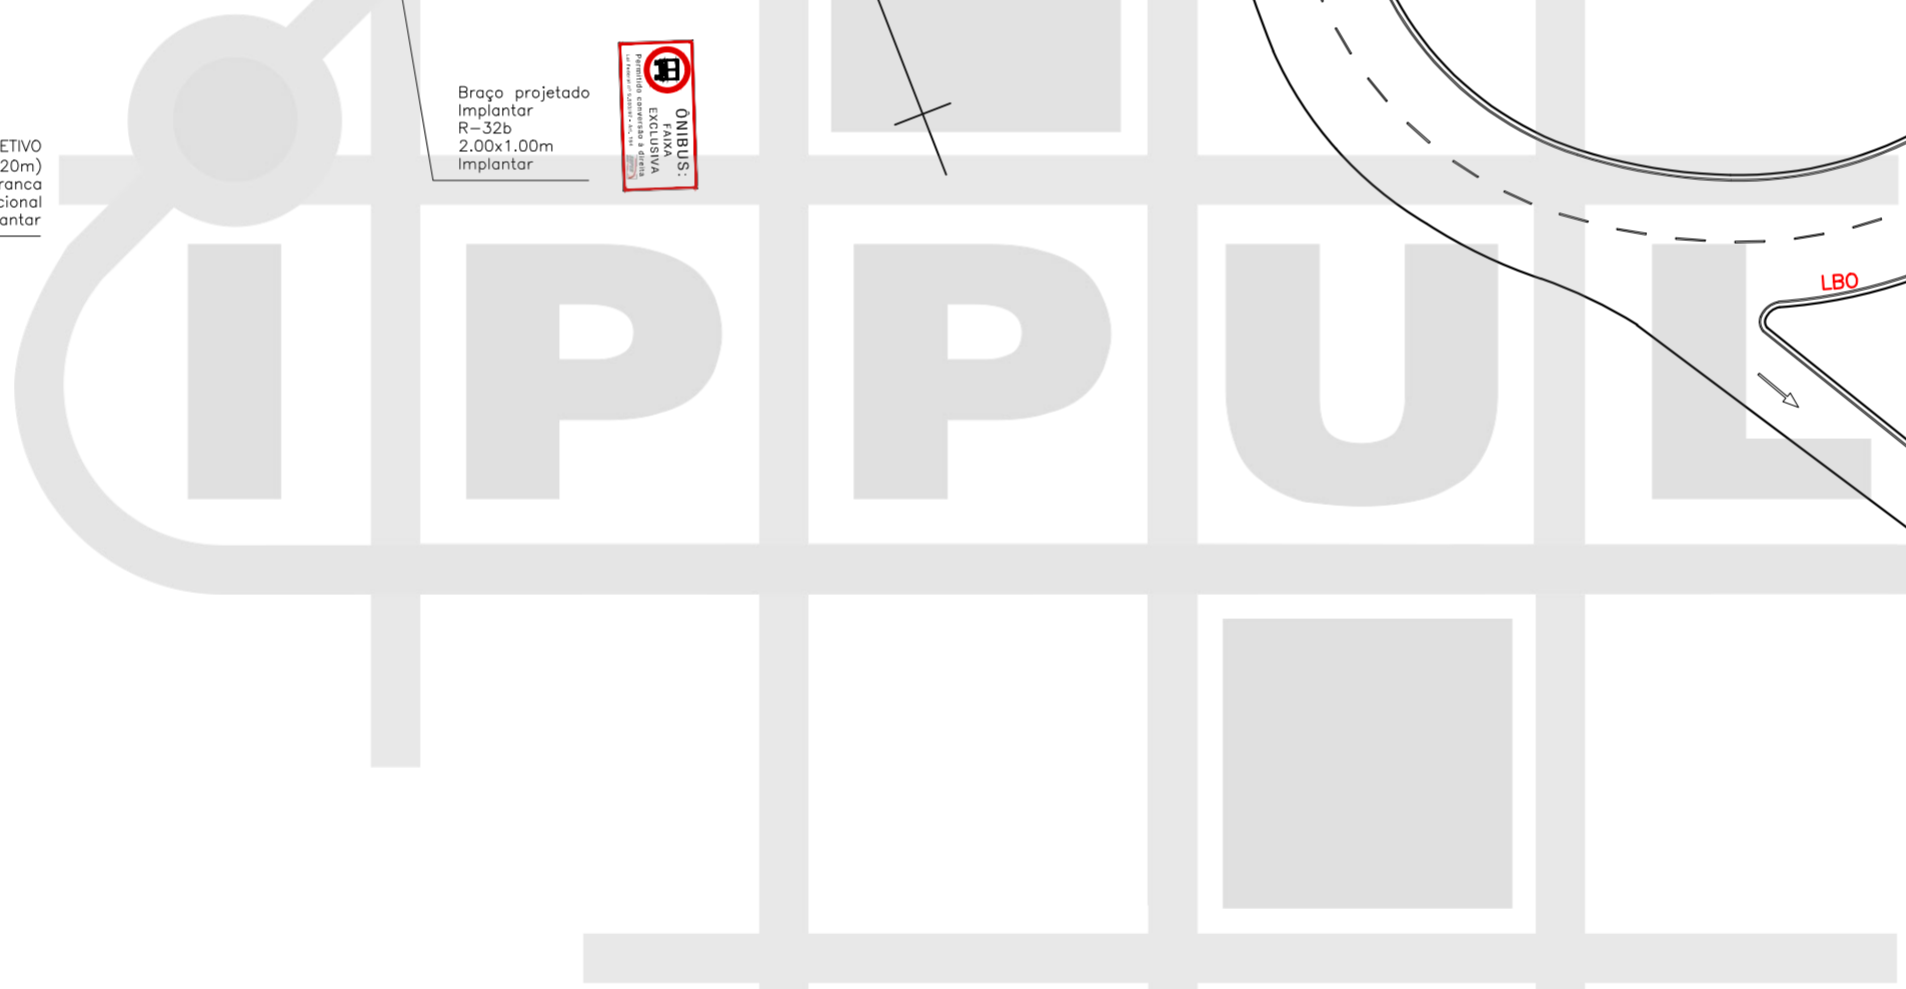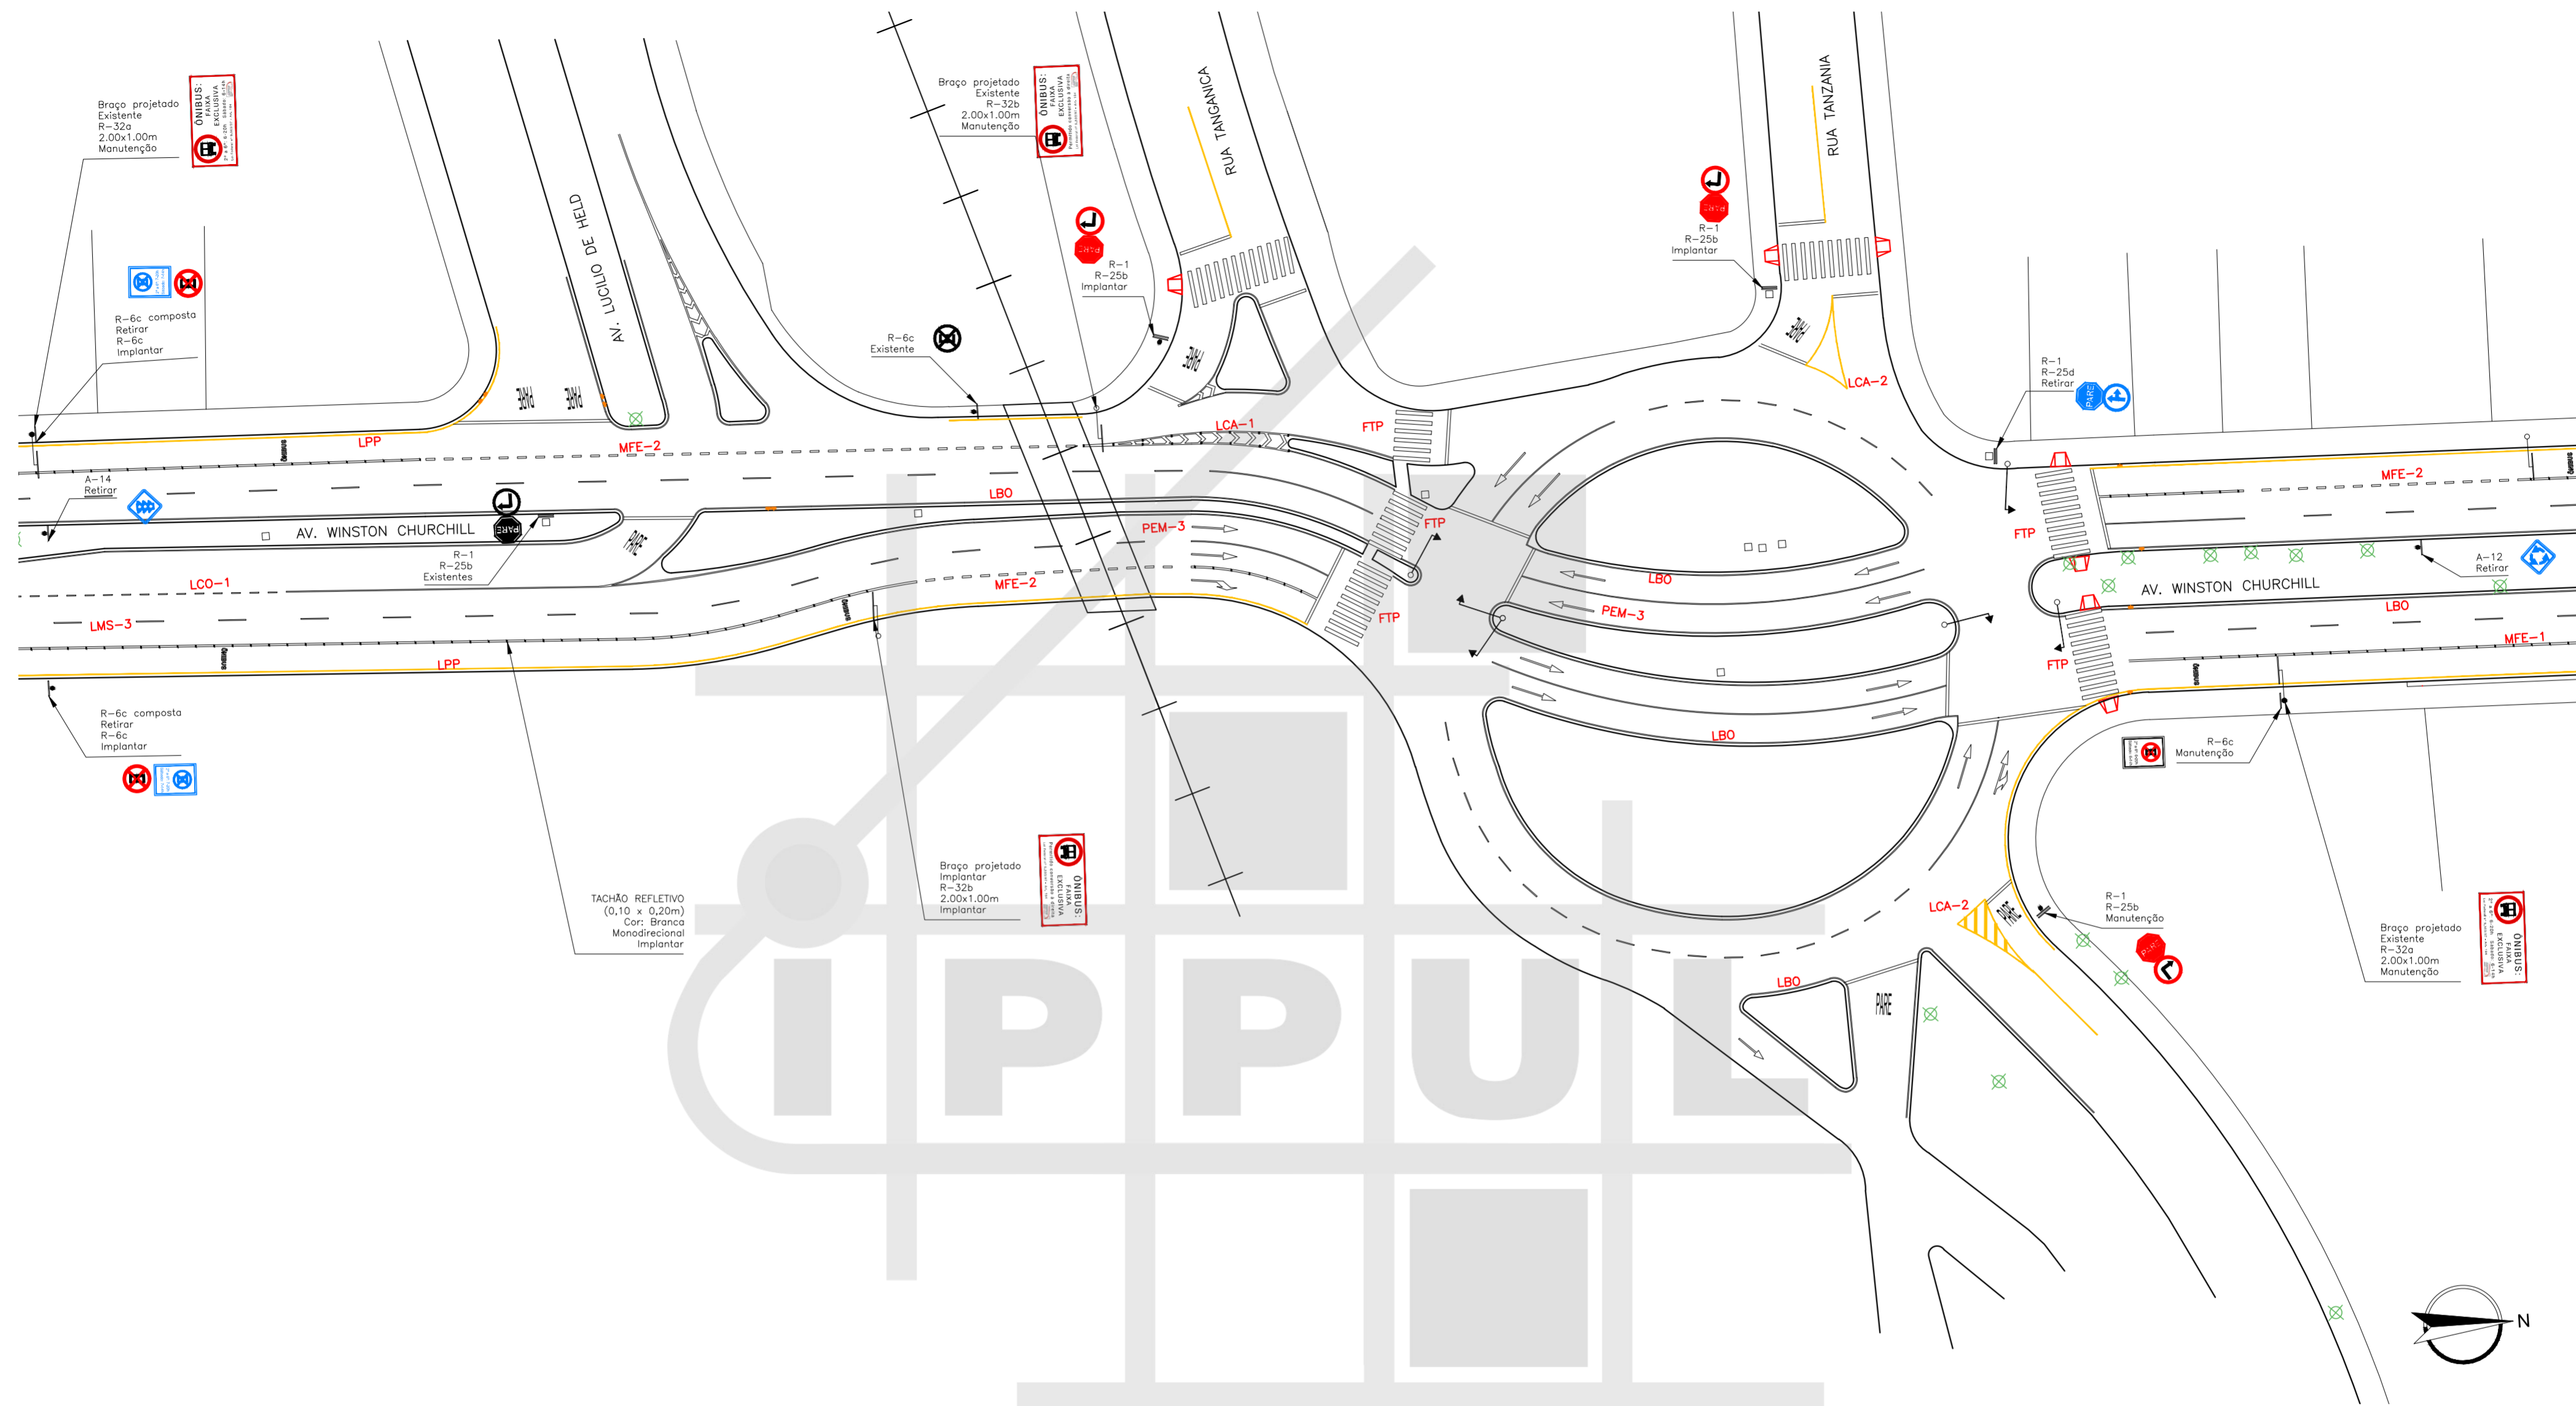

ARTICULAÇÃO 09/18
ESCALA 1:500

LEGENDA

- ÁRVORE
- BOCA DE LOBO
- RAMPA PARA CADEIRANTES
- GUIA ACESSO VEÍCULOS
- GUIA / MEIO FIO
- ALINHAMENTO PREDIAL
- ORELHÃO
- PLACA
- POSTE
- POSTE COM PLACA
- CONJUNTO BRAÇO PROJETADO
- CONJUNTO SEMAFÓRICO



MAPA DE ARTICULAÇÕES
SEM ESCALA

<p>PREFEITURA DO MUNICÍPIO DE LONDRINA INSTITUTO DE PESQUISA E PLANEJAMENTO URBANO DE LONDRINA</p>					
PROJETO					
SINALIZAÇÃO VIÁRIA HORIZONTAL E VERTICAL					
TRECHO					
AVENIDA WINSTON CHURCHILL					
ESCALA	DATA	FRANCHA	ARQUIVO		
1:500	DEZEMBRO/2015	09/18	C-01		