

MAPA DE ARTICULAÇÕES
SEM ESCALA


ARTICULAÇÃO 01/17

ESCALA 1:300

LEGENDA


- | | | | | | |
|--|------------------------|--|--------------------------|--|----------------------|
| | ÁRVORE | | ORELHÃO | | PAVIMENTO A REMOVER |
| | BOCA DE LOBO | | PLACA | | PAVIMENTO EXISTENTE |
| | RAMPA PARA CADEIRANTES | | POSTE | | PAVIMENTO A EXECUTAR |
| | GUIA ACESSO VEÍCULOS | | POSTE COM PLACA | | ATERRAR |
| | GUIA / MEIO FIO | | CONJUNTO BRAÇO PROJETADO | | GRAMADO A EXECUTAR |
| | ALINHAMENTO PREDIAL | | CONJUNTO SEMAFÓRICO | | DEMOLIR E AJARDINAR |

		PREFEITURA DO MUNICÍPIO DE LONDRINA INSTITUTO DE PESQUISA E PLANEJAMENTO URBANO DE LONDRINA					
PROJETO: PROJETO GEOMÉTRICO DE CICLOVIA							
TRECHO: AVENIDA WINSTON CHURCHILL							
ESCALA	1:300	DATA	NOVEMBRO/2015	PRANCHA	01/17	ARQUIVO	N-03

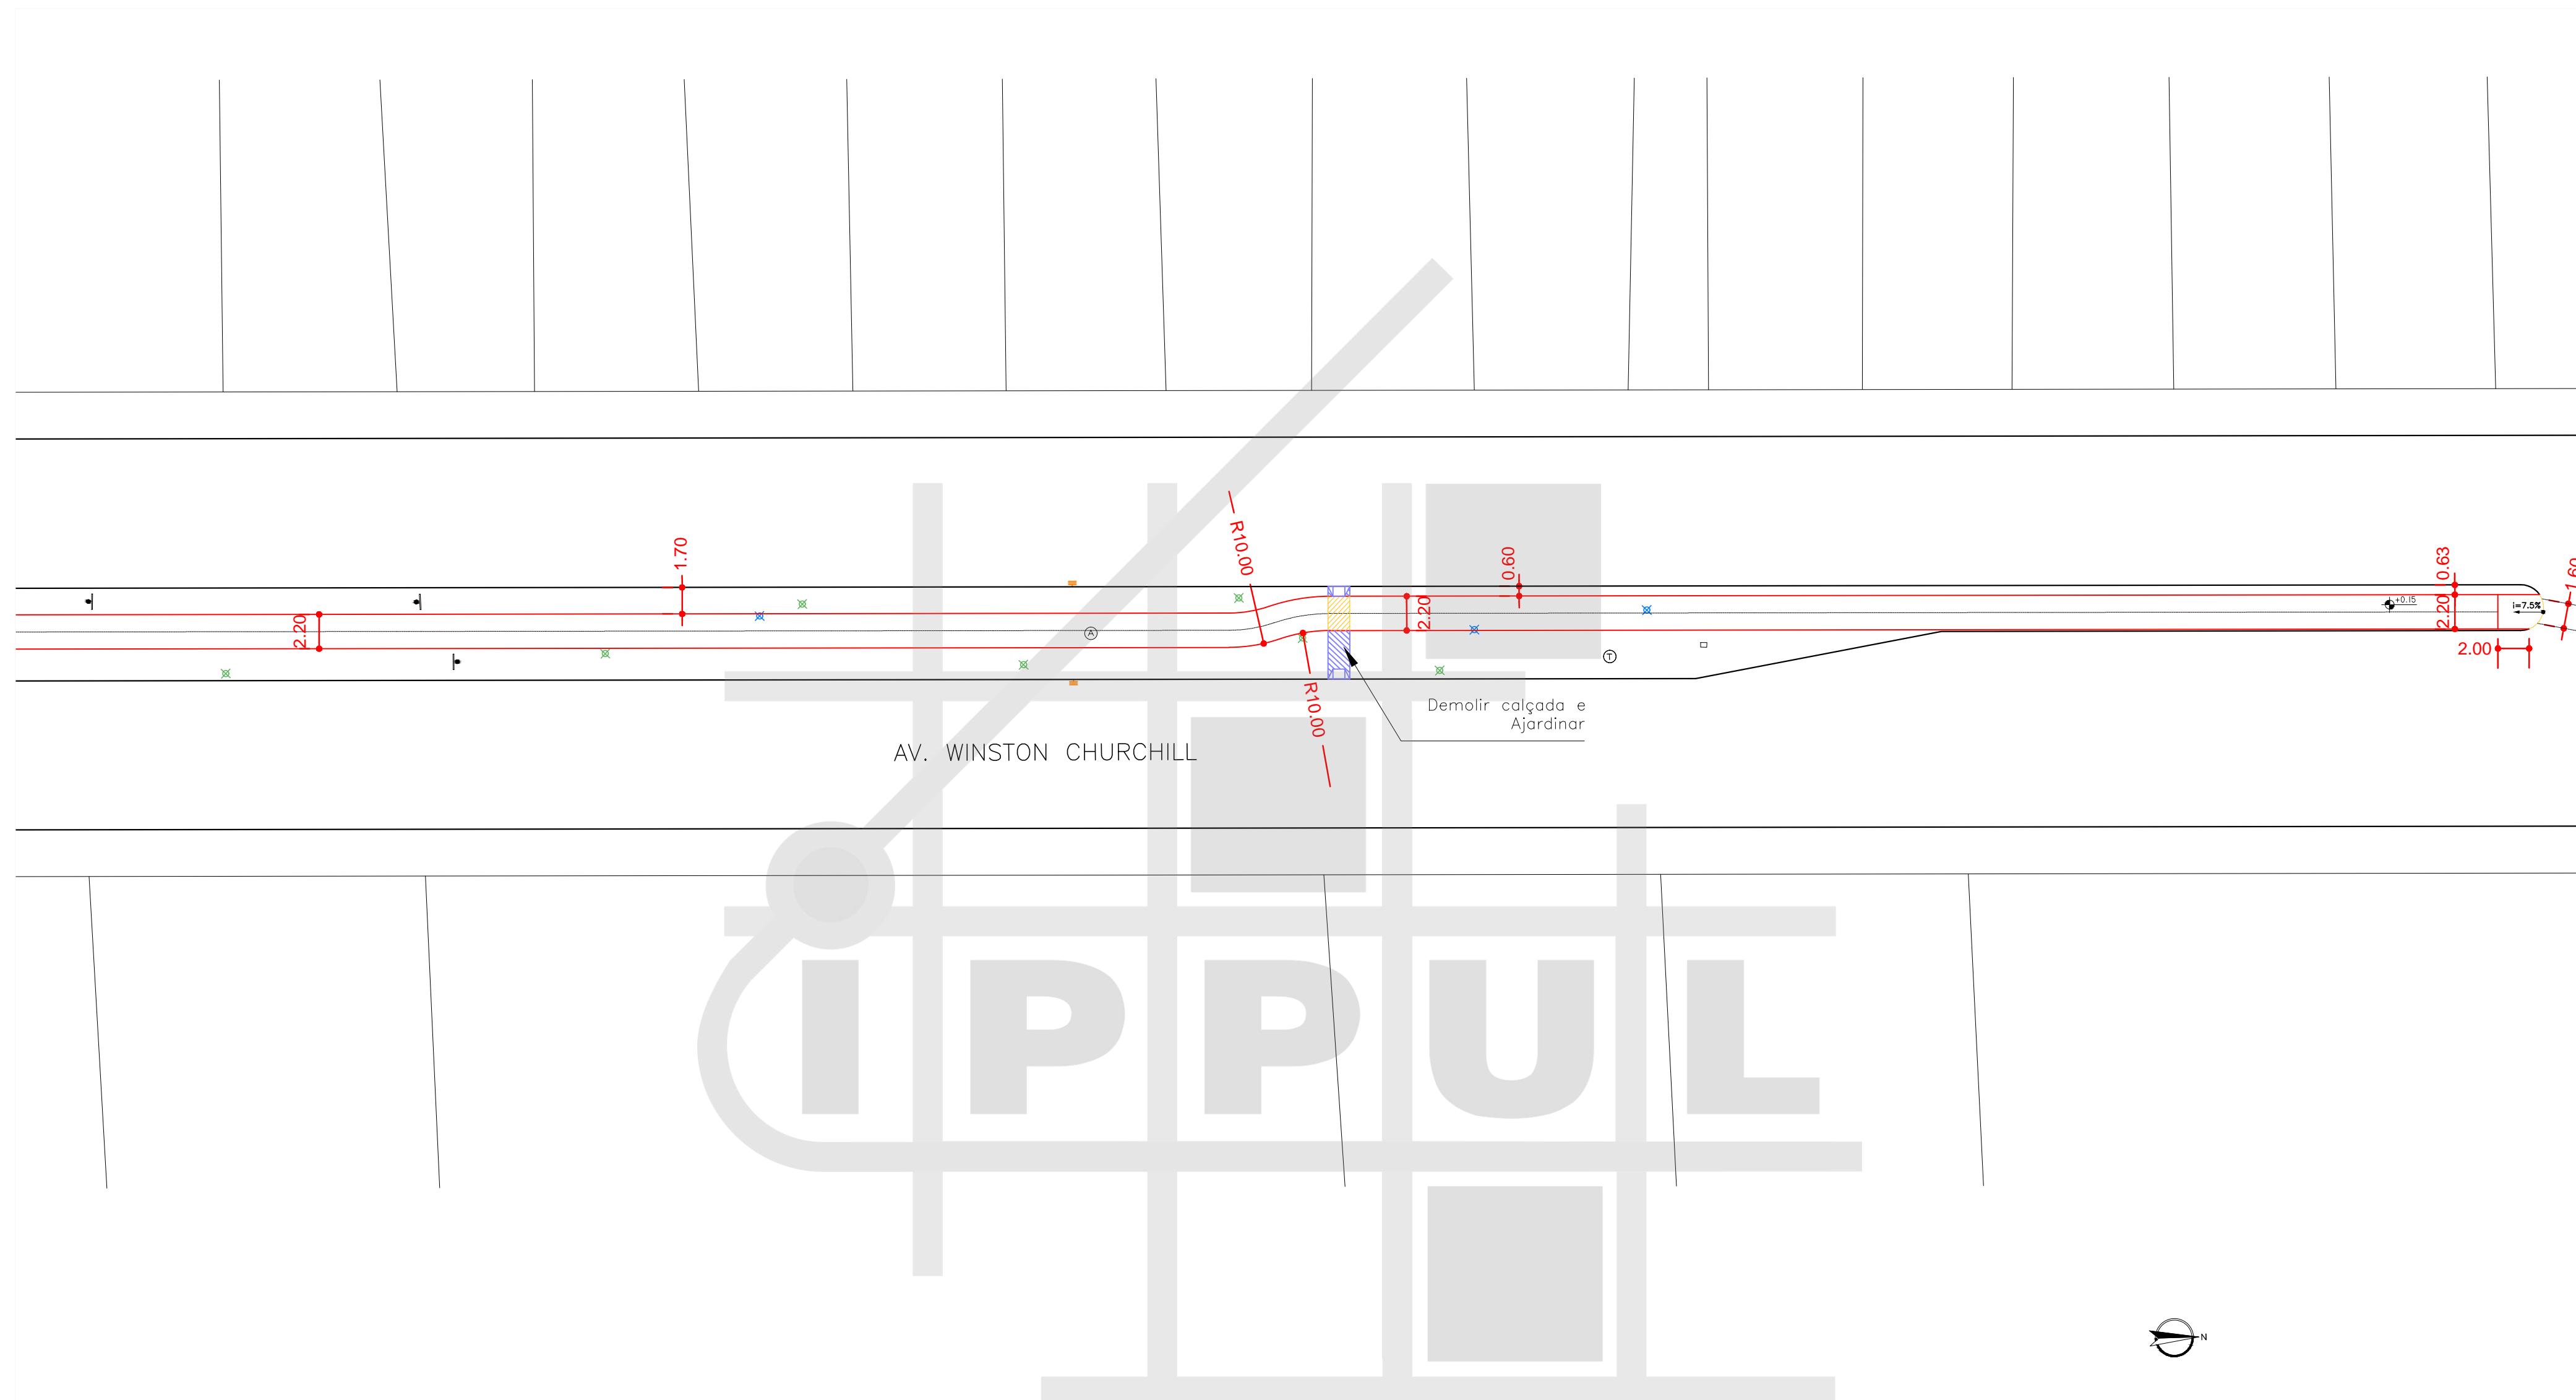

AV. WINSTON CHURCHILL

Demolir calçada e Ajardinar

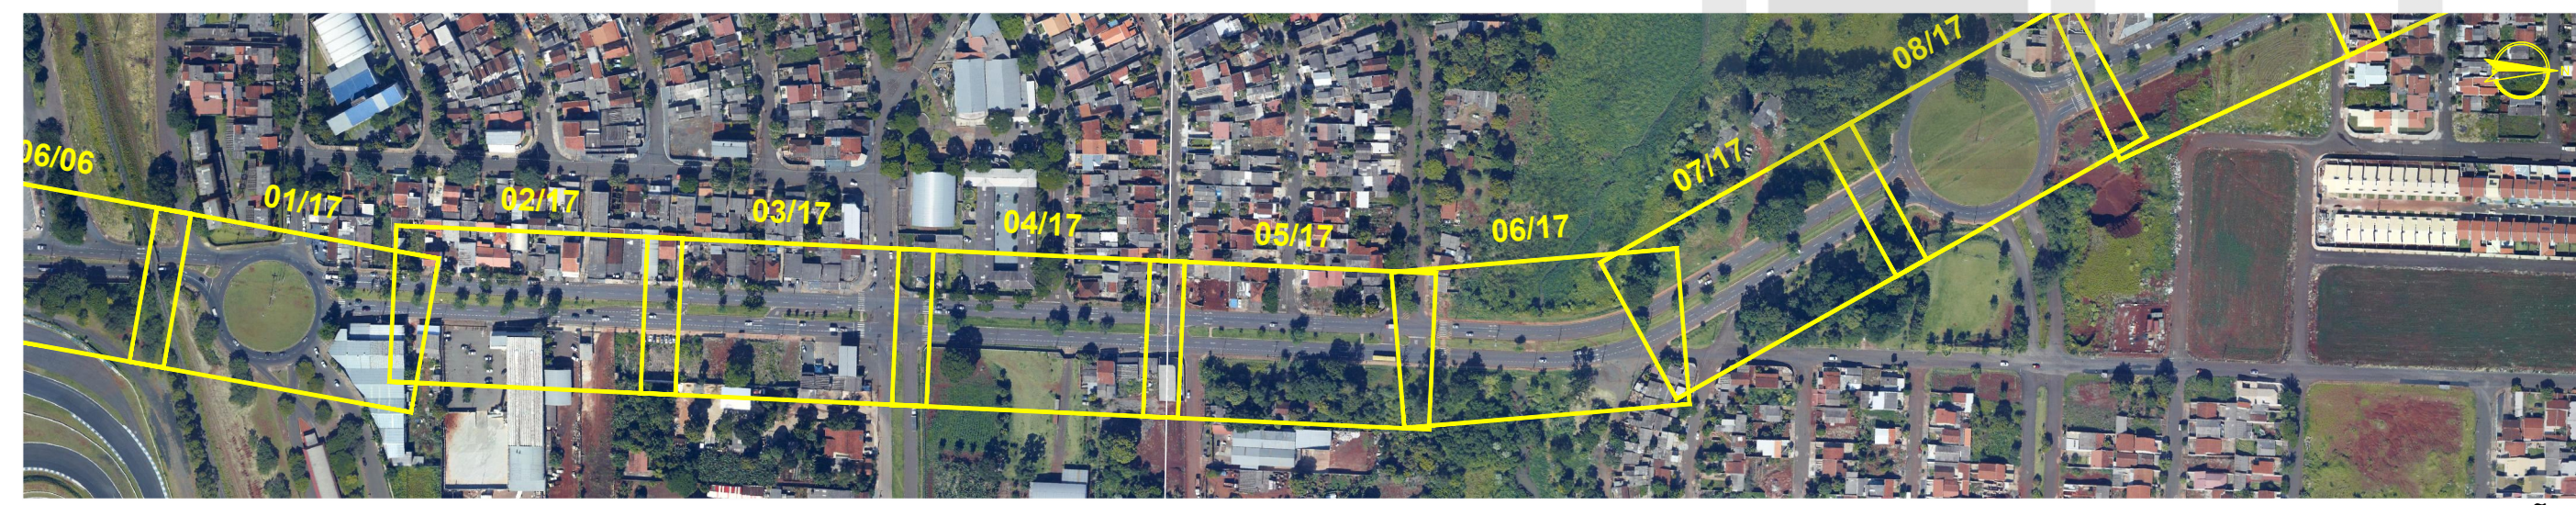

MAPA DE ARTICULAÇÕES
SEM ESCALA



ARTICULAÇÃO 02/17

ESCALA 1:300

LEGENDA

- | | | | | | |
|--|------------------------|--|--------------------------|--|----------------------|
| | ÁRVORE | | ORELHÃO | | PAVIMENTO A REMOVER |
| | BOCA DE LOBO | | PLACA | | PAVIMENTO EXISTENTE |
| | RAMPA PARA CADEIRANTES | | POSTE | | PAVIMENTO A EXECUTAR |
| | GUIA ACESSO VEÍCULOS | | POSTE COM PLACA | | ATERRAR |
| | GUIA / MEIO FIO | | CONJUNTO BRAÇO PROJETADO | | GRAMADO A EXECUTAR |
| | ALINHAMENTO PREDIAL | | CONJUNTO SEMAFÓRICO | | DEMOLIR E AJARDINAR |

PREFEITURA DO MUNICÍPIO DE LONDRINA INSTITUTO DE PESQUISA E PLANEJAMENTO URBANO DE LONDRINA			
PROJETO PROJETO GEOMÉTRICO DE CICLOVIA			
TRECHO AVENIDA WINSTON CHURCHILL			
ESCALA	1:300	DATA	NOVEMBRO/2015
FRANCHA	02/17	ARQUIVO	N-03

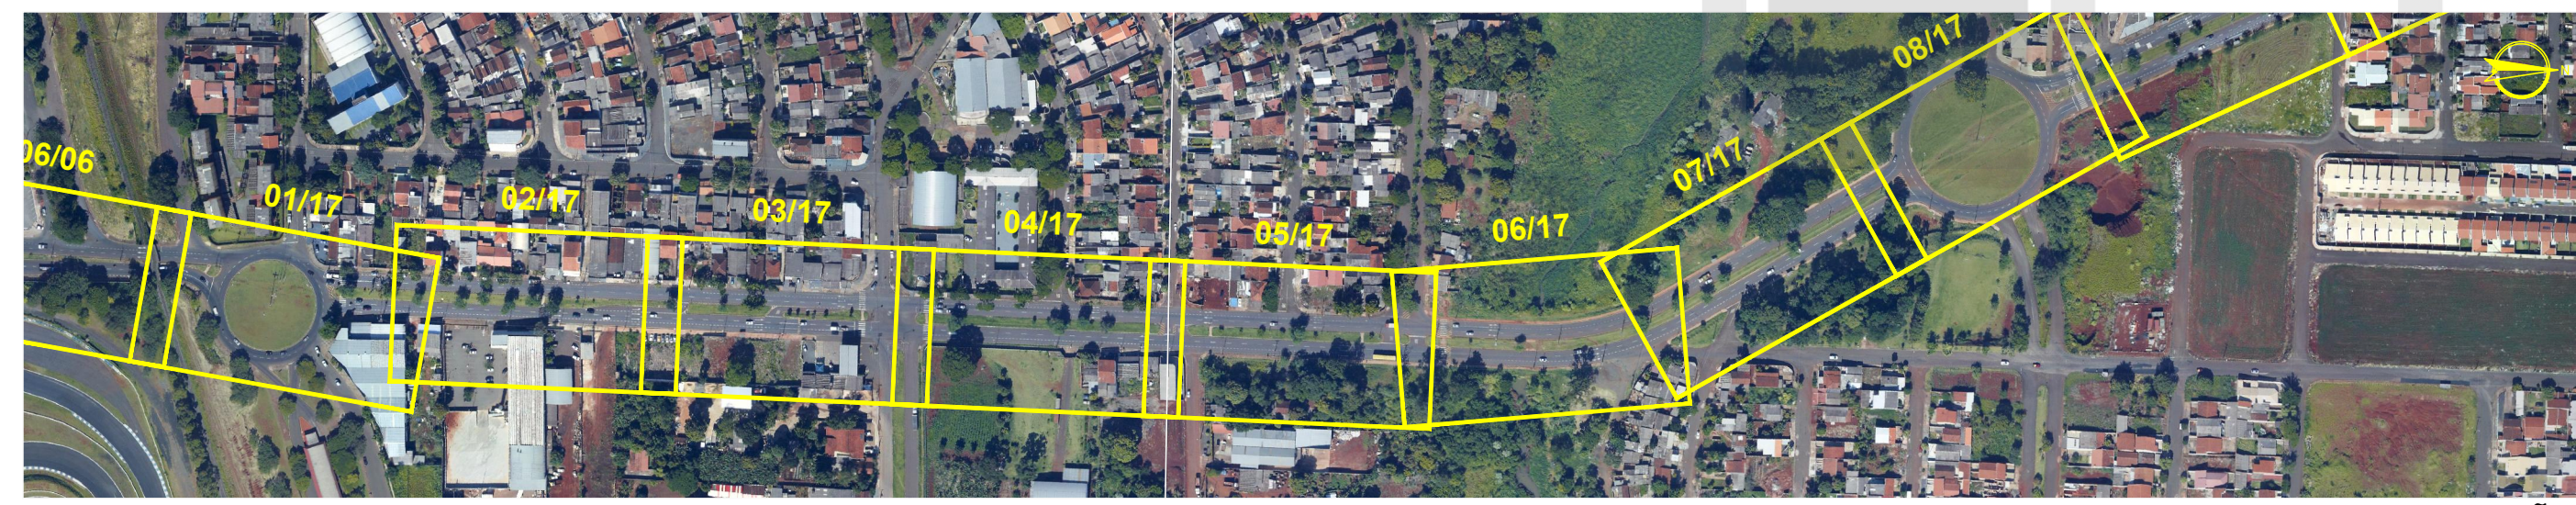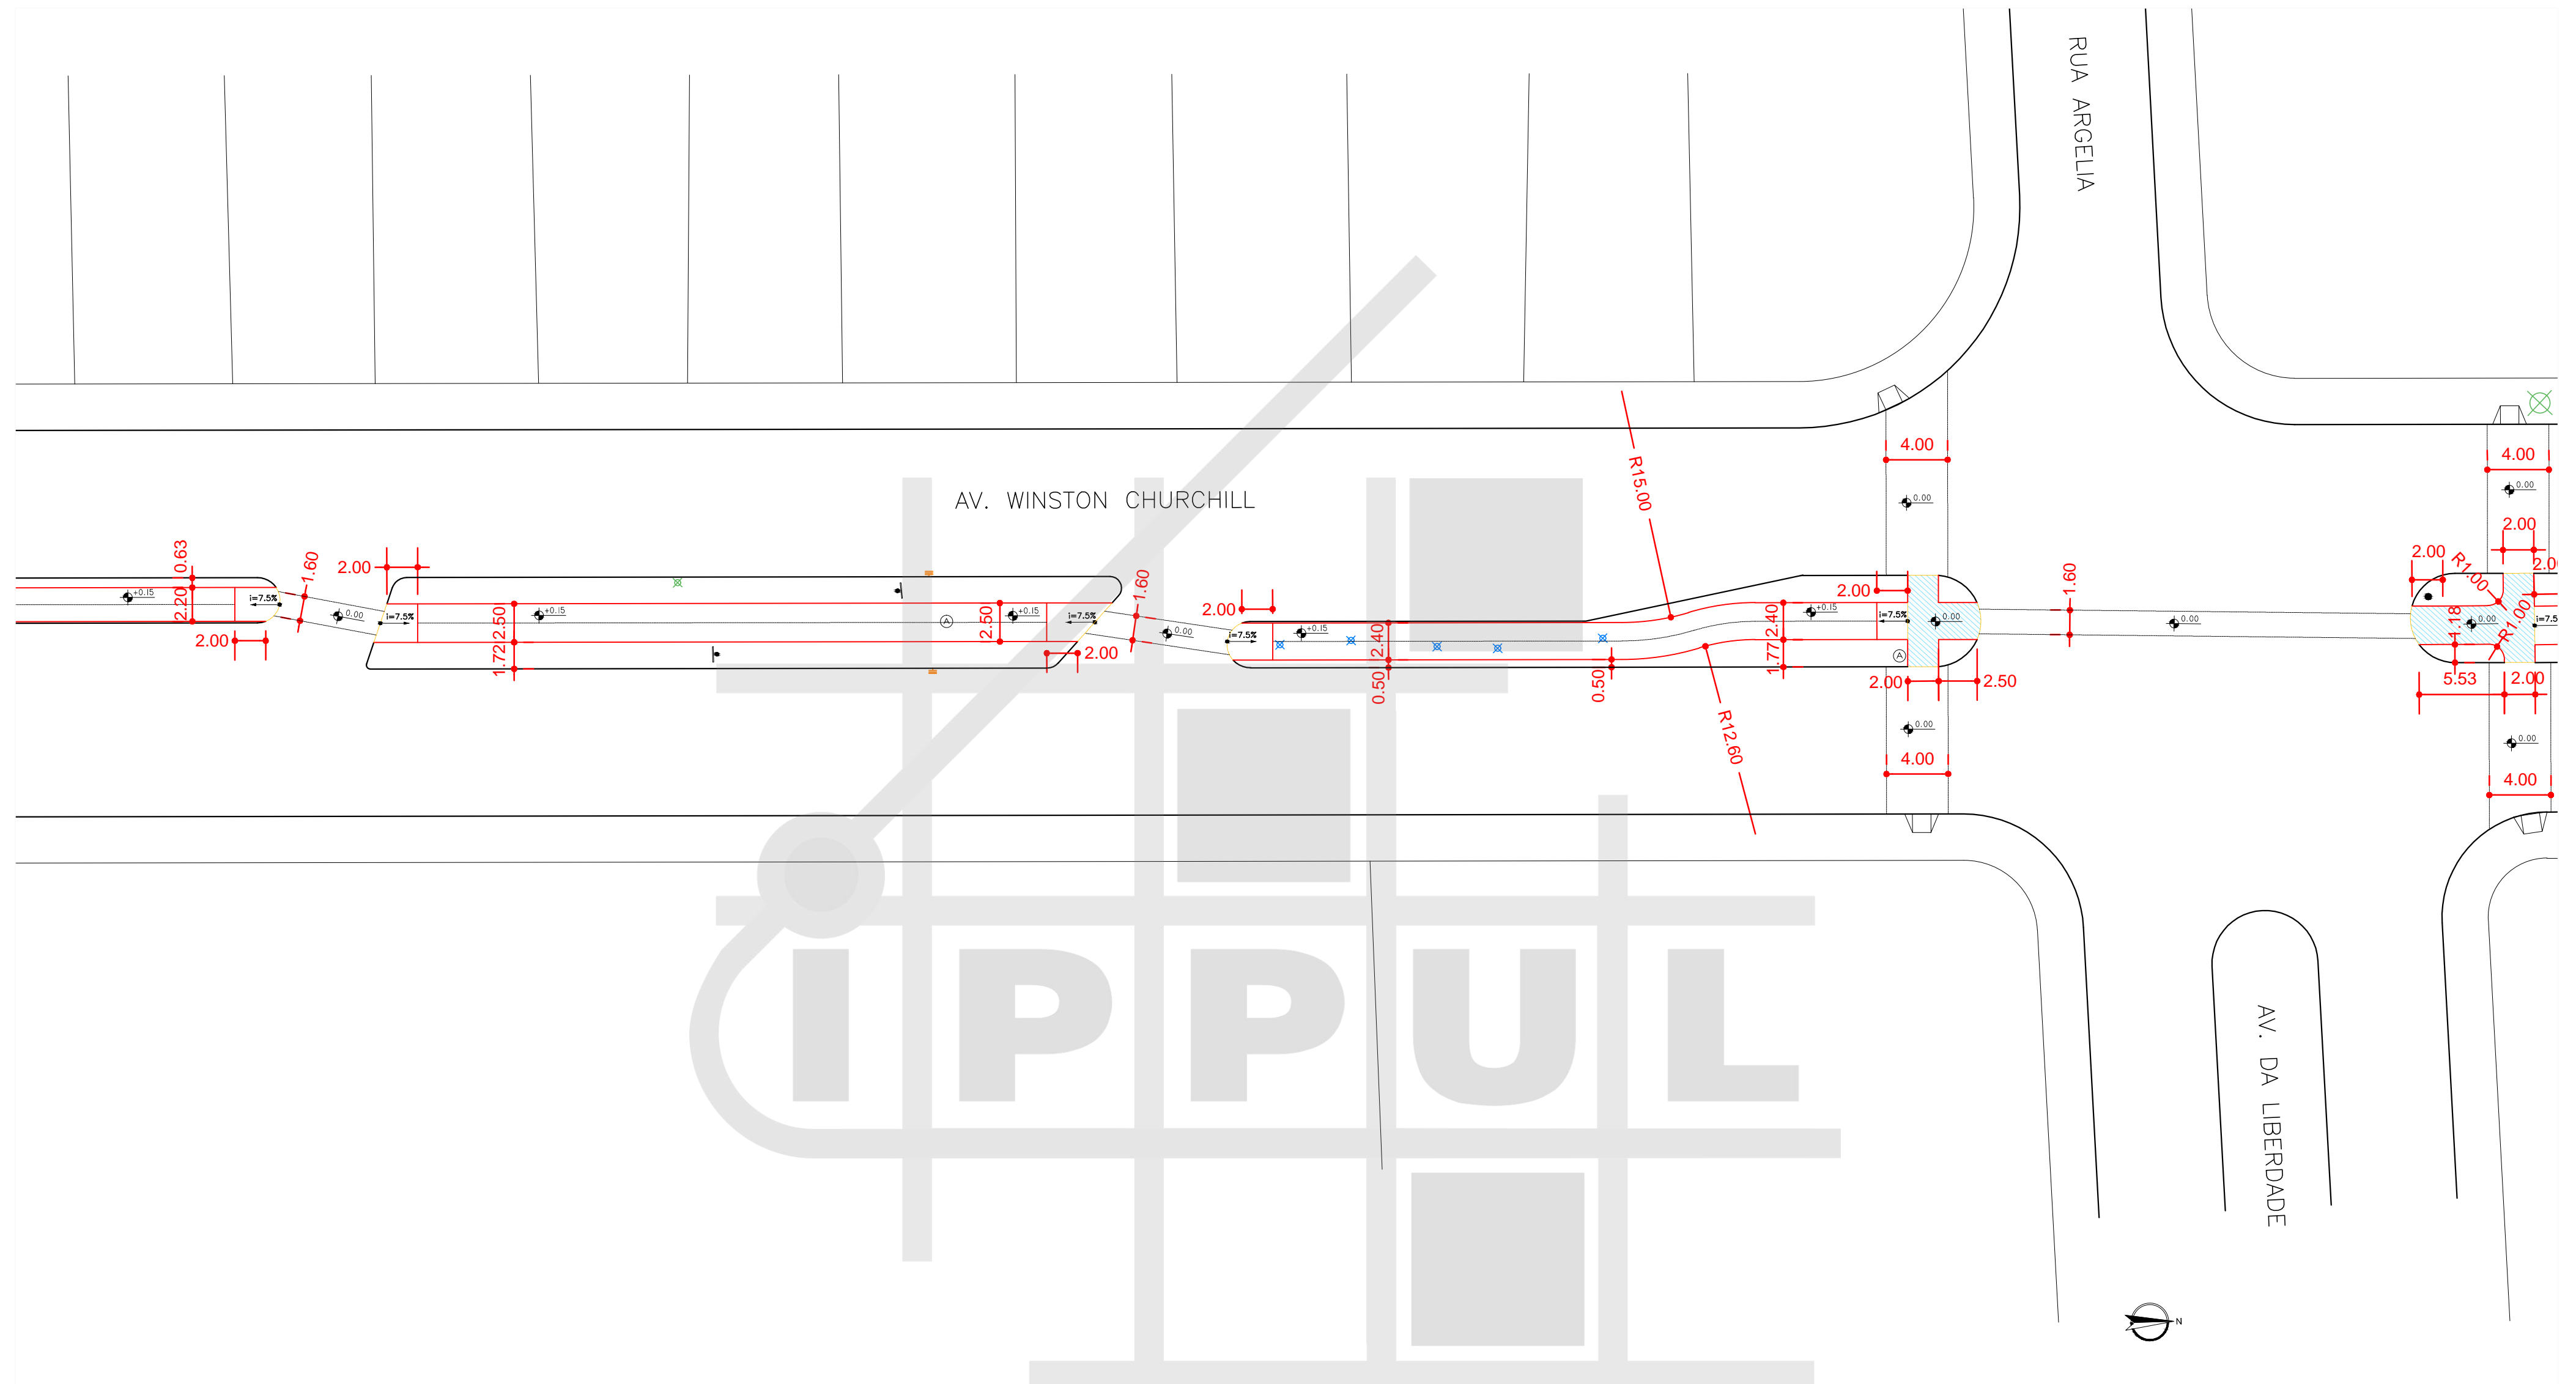

MAPA DE ARTICULAÇÕES
SEM ESCALA

ARTICULAÇÃO 03/17



ESCALA 1:300

LEGENDA

- ÁRVORE
- BOCA DE LOBO
- RAMPA PARA CADEIRANTES
- GUIA ACESSO VEÍCULOS
- GUIA / MEIO FIO
- ALINHAMENTO PREDIAL
- ORELHÃO
- PLACA
- POSTE
- POSTE COM PLACA
- CONJUNTO BRAÇO PROJETADO
- CONJUNTO SEMAFÓRICO
- PAVIMENTO A REMOVER
- PAVIMENTO EXISTENTE
- PAVIMENTO A EXECUTAR
- ATERRAR
- GRAMADO A EXECUTAR
- DEMOLIR E AJARDINAR

PREFEITURA DO MUNICÍPIO DE LONDRINA
 INSTITUTO DE PESQUISA E PLANEJAMENTO URBANO DE LONDRINA

PROJETO				PROJETO GEOMÉTRICO DE CICLOVIA			
TRECHO				AVENIDA WINSTON CHURCHILL			
ESCALA	1:300	DATA	NOVEMBRO/2015	PRANCHA	03/17	ARQUIVO	N-03

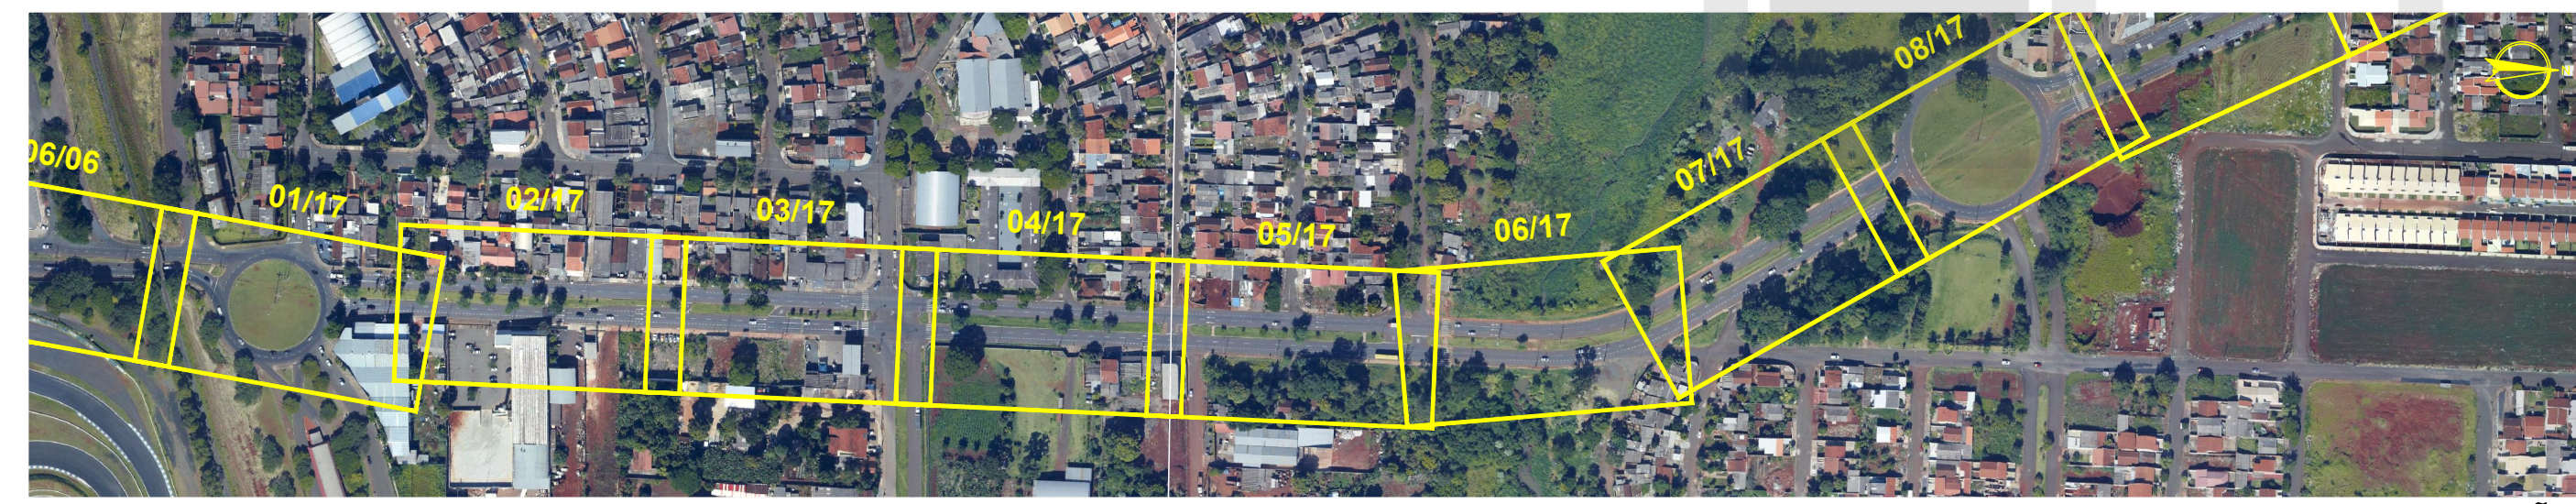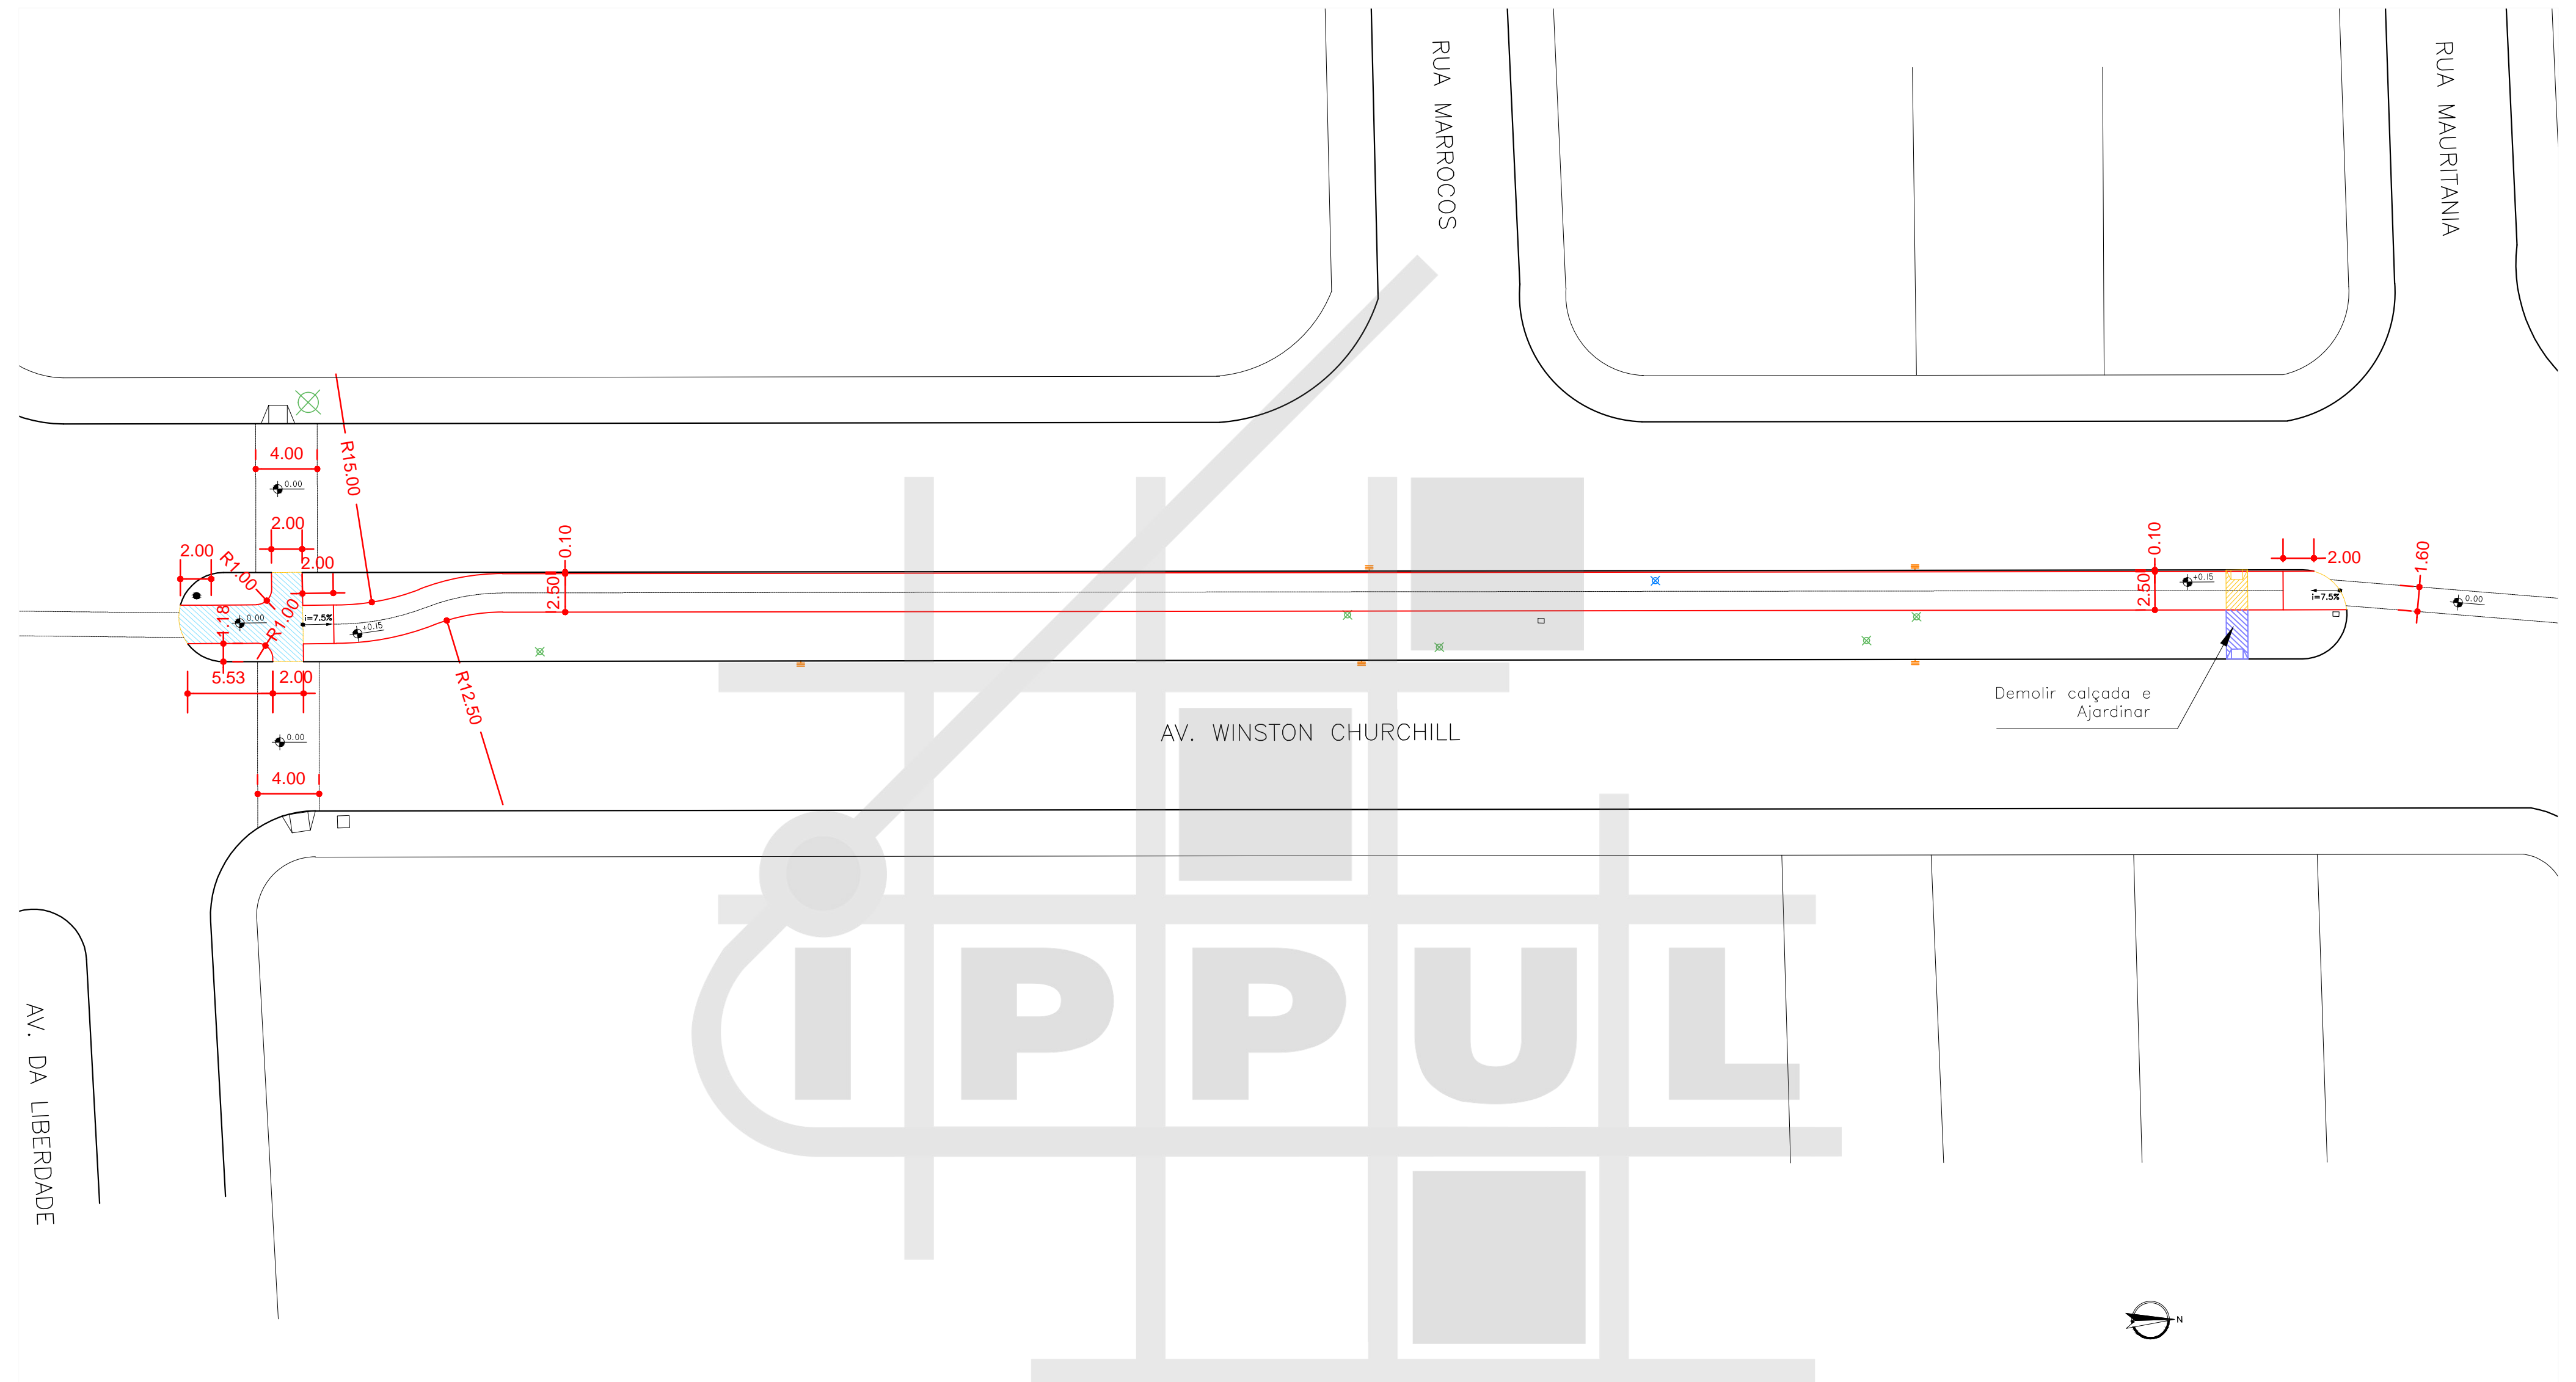

MAPA DE ARTICULAÇÕES
SEM ESCALA


LEGENDA

- | | | | | | |
|--|------------------------|--|--------------------------|--|----------------------|
| | ÁRVORE | | ORELHÃO | | PAVIMENTO A REMOVER |
| | BOCA DE LOBO | | PLACA | | PAVIMENTO EXISTENTE |
| | RAMPA PARA CADEIRANTES | | POSTE | | PAVIMENTO A EXECUTAR |
| | GUIA ACESSO VEÍCULOS | | POSTE COM PLACA | | ATERRAR |
| | GUIA / MEIO FIO | | CONJUNTO BRAÇO PROJETADO | | GRAMADO A EXECUTAR |
| | ALINHAMENTO PREDIAL | | CONJUNTO SEMAFÓRICO | | DEMOLIR E AJARDINAR |

ARTICULAÇÃO 04/17

ESCALA 1:300

PREFEITURA DO MUNICÍPIO DE LONDRINA INSTITUTO DE PESQUISA E PLANEJAMENTO URBANO DE LONDRINA					
PROJETO					
PROJETO GEOMÉTRICO DE CICLOVIA					
TRECHO					
AVENIDA WINSTON CHURCHILL					
ESCALA	1:300	DATA	NOVEMBRO/2015	FRANCHA	04/17
				ARQUIVO	N-03

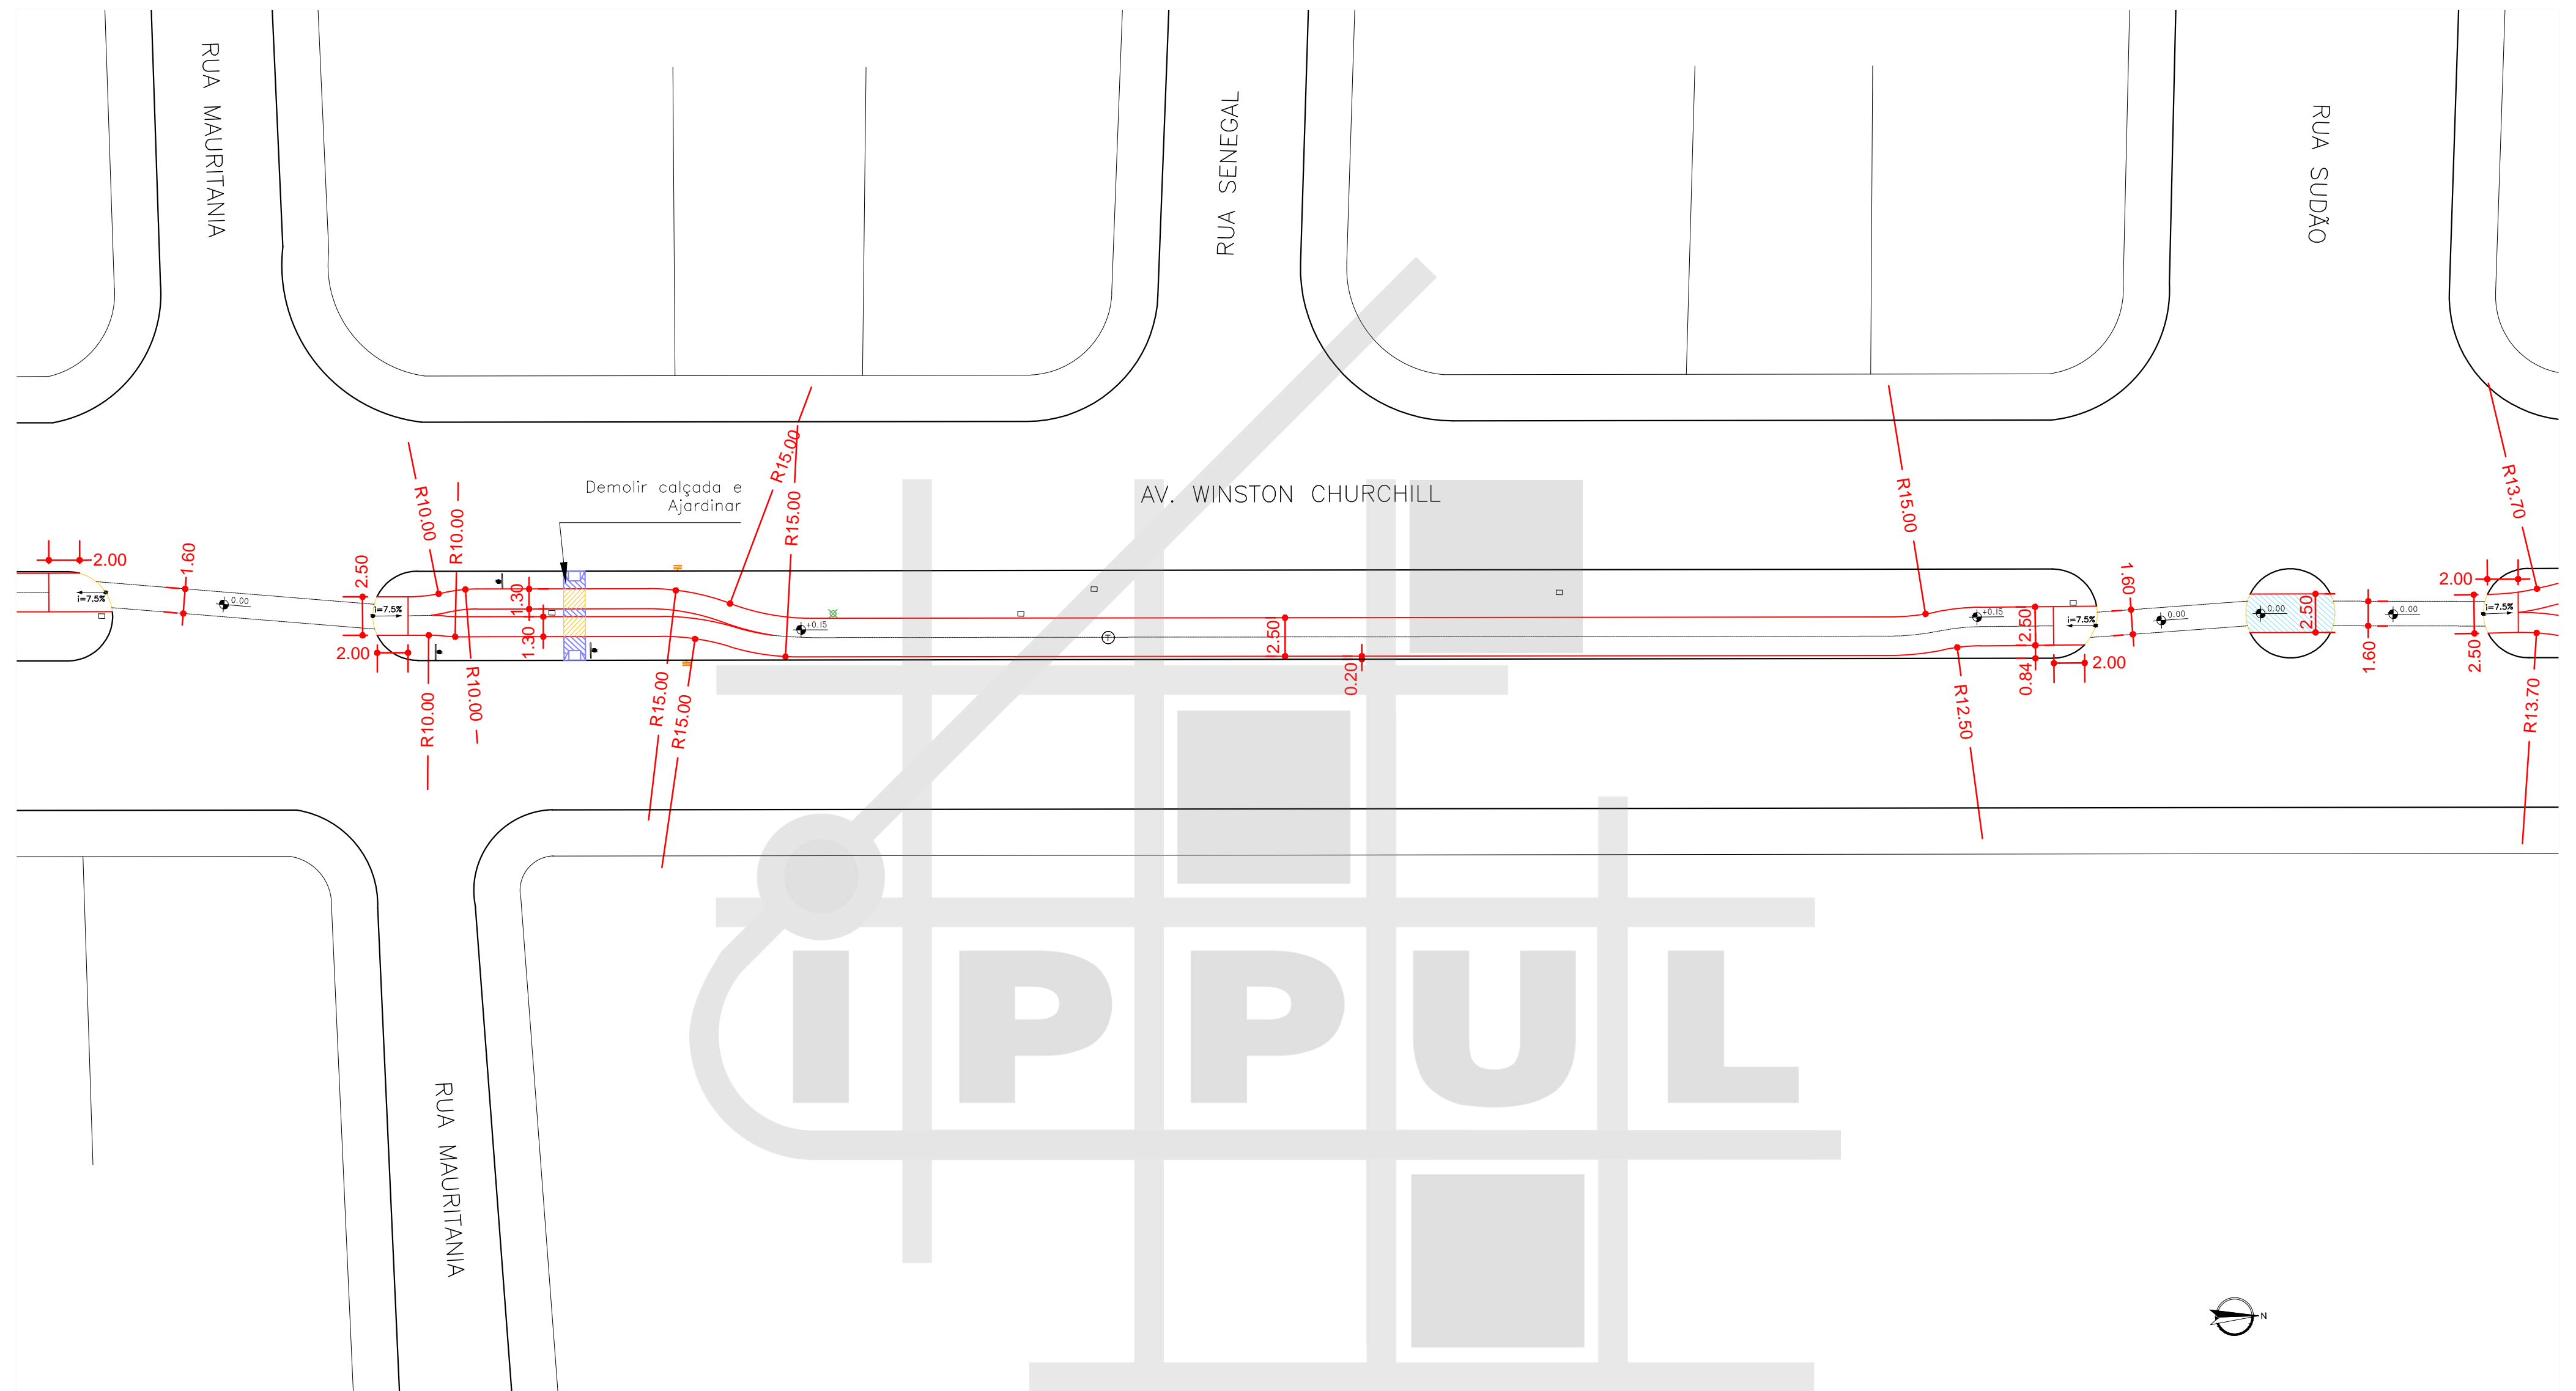

MAPA DE ARTICULAÇÕES
SEM ESCALA


LEGENDA

- | | | | | | |
|--|------------------------|--|--------------------------|--|----------------------|
| | ÁRVORE | | ORELHÃO | | PAVIMENTO A REMOVER |
| | BOCA DE LOBO | | PLACA | | PAVIMENTO EXISTENTE |
| | RAMPA PARA CADEIRANTES | | POSTE | | PAVIMENTO A EXECUTAR |
| | GUIA ACESSO VEÍCULOS | | POSTE COM PLACA | | ATERRAR |
| | GUIA / MEIO FIO | | CONJUNTO BRAÇO PROJETADO | | GRAMADO A EXECUTAR |
| | ALINHAMENTO PREDIAL | | CONJUNTO SEMAFÓRICO | | DEMOLIR E AJARDINAR |

ARTICULAÇÃO 05/17

ESCALA 1:300

PREFEITURA DO MUNICÍPIO DE LONDRINA INSTITUTO DE PESQUISA E PLANEJAMENTO URBANO DE LONDRINA			
PROJETO			
PROJETO GEOMÉTRICO DE CICLOVIA			
TRECHO			
AVENIDA WINSTON CHURCHILL			
ESCALA	DATA	FRANCHA	ARQUIVO
1:300	NOVEMBRO/2015	05/17	N-03

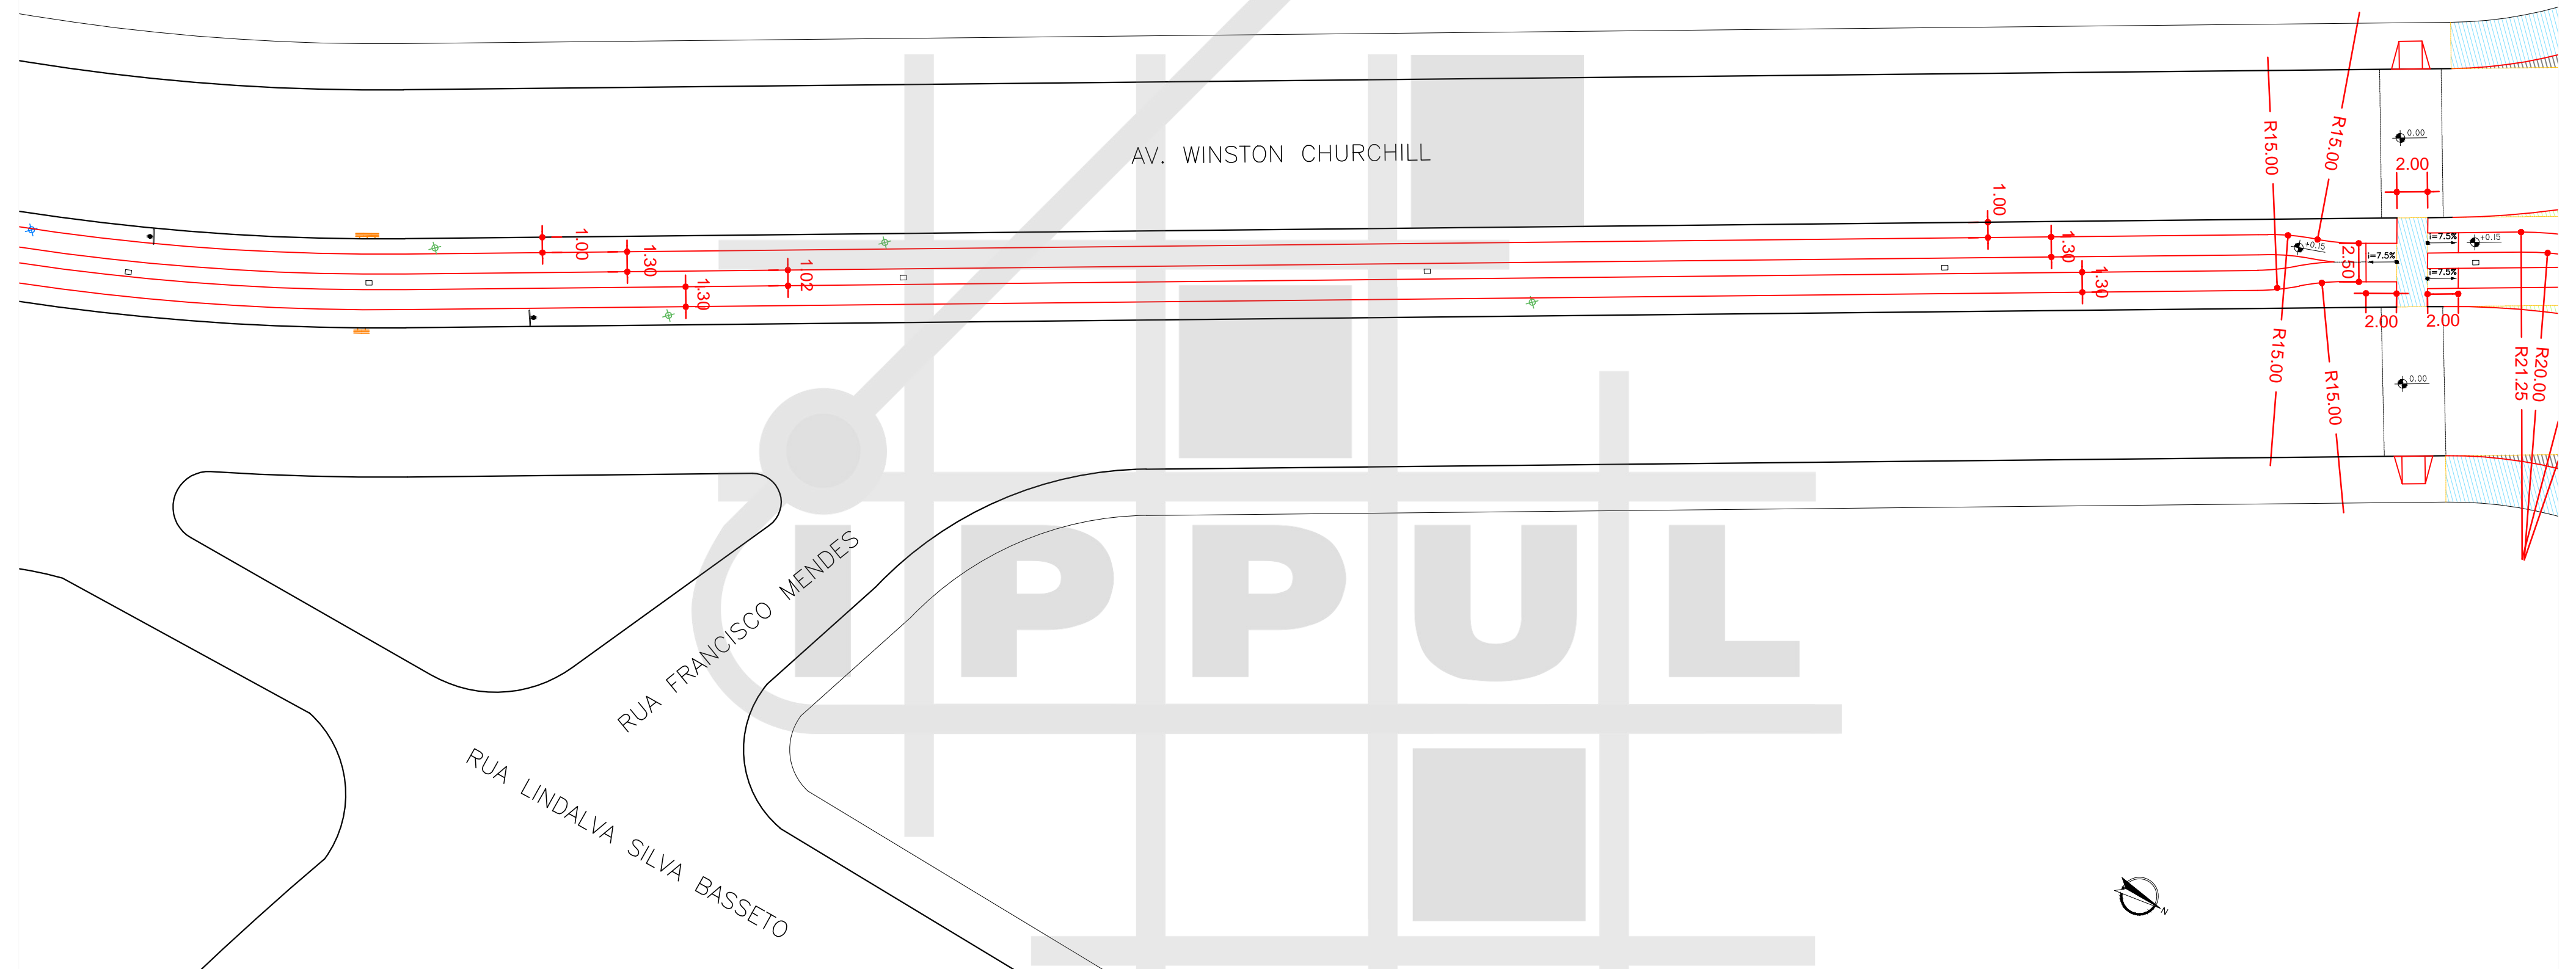

MAPA DE ARTICULAÇÕES
SEM ESCALA

LEGENDA

- | | | | | | |
|--|------------------------|--|--------------------------|--|----------------------|
| | ÁRVORE | | ORELHÃO | | PAVIMENTO A REMOVER |
| | BOCA DE LOBO | | PLACA | | PAVIMENTO EXISTENTE |
| | RAMPA PARA CADEIRANTES | | POSTE | | PAVIMENTO A EXECUTAR |
| | GUIA ACESSO VEÍCULOS | | POSTE COM PLACA | | ATERRAR |
| | GUIA / MEIO FIO | | CONJUNTO BRAÇO PROJETADO | | GRAMADO A EXECUTAR |
| | ALINHAMENTO PREDIAL | | CONJUNTO SEMAFÓRICO | | DEMOLIR E AJARDINAR |

ARTICULAÇÃO 07/17

ESCALA 1:300

		PREFEITURA DO MUNICÍPIO DE LONDRINA INSTITUTO DE PESQUISA E PLANEJAMENTO URBANO DE LONDRINA					
PROJETO		PROJETO GEOMÉTRICO DE CICLOVIA					
TRECHO		AVENIDA WINSTON CHURCHILL					
ESCALA	1:300	DATA	NOVEMBRO/2015	FRANCHA	07/17	ARQUIVO	N-03