


120

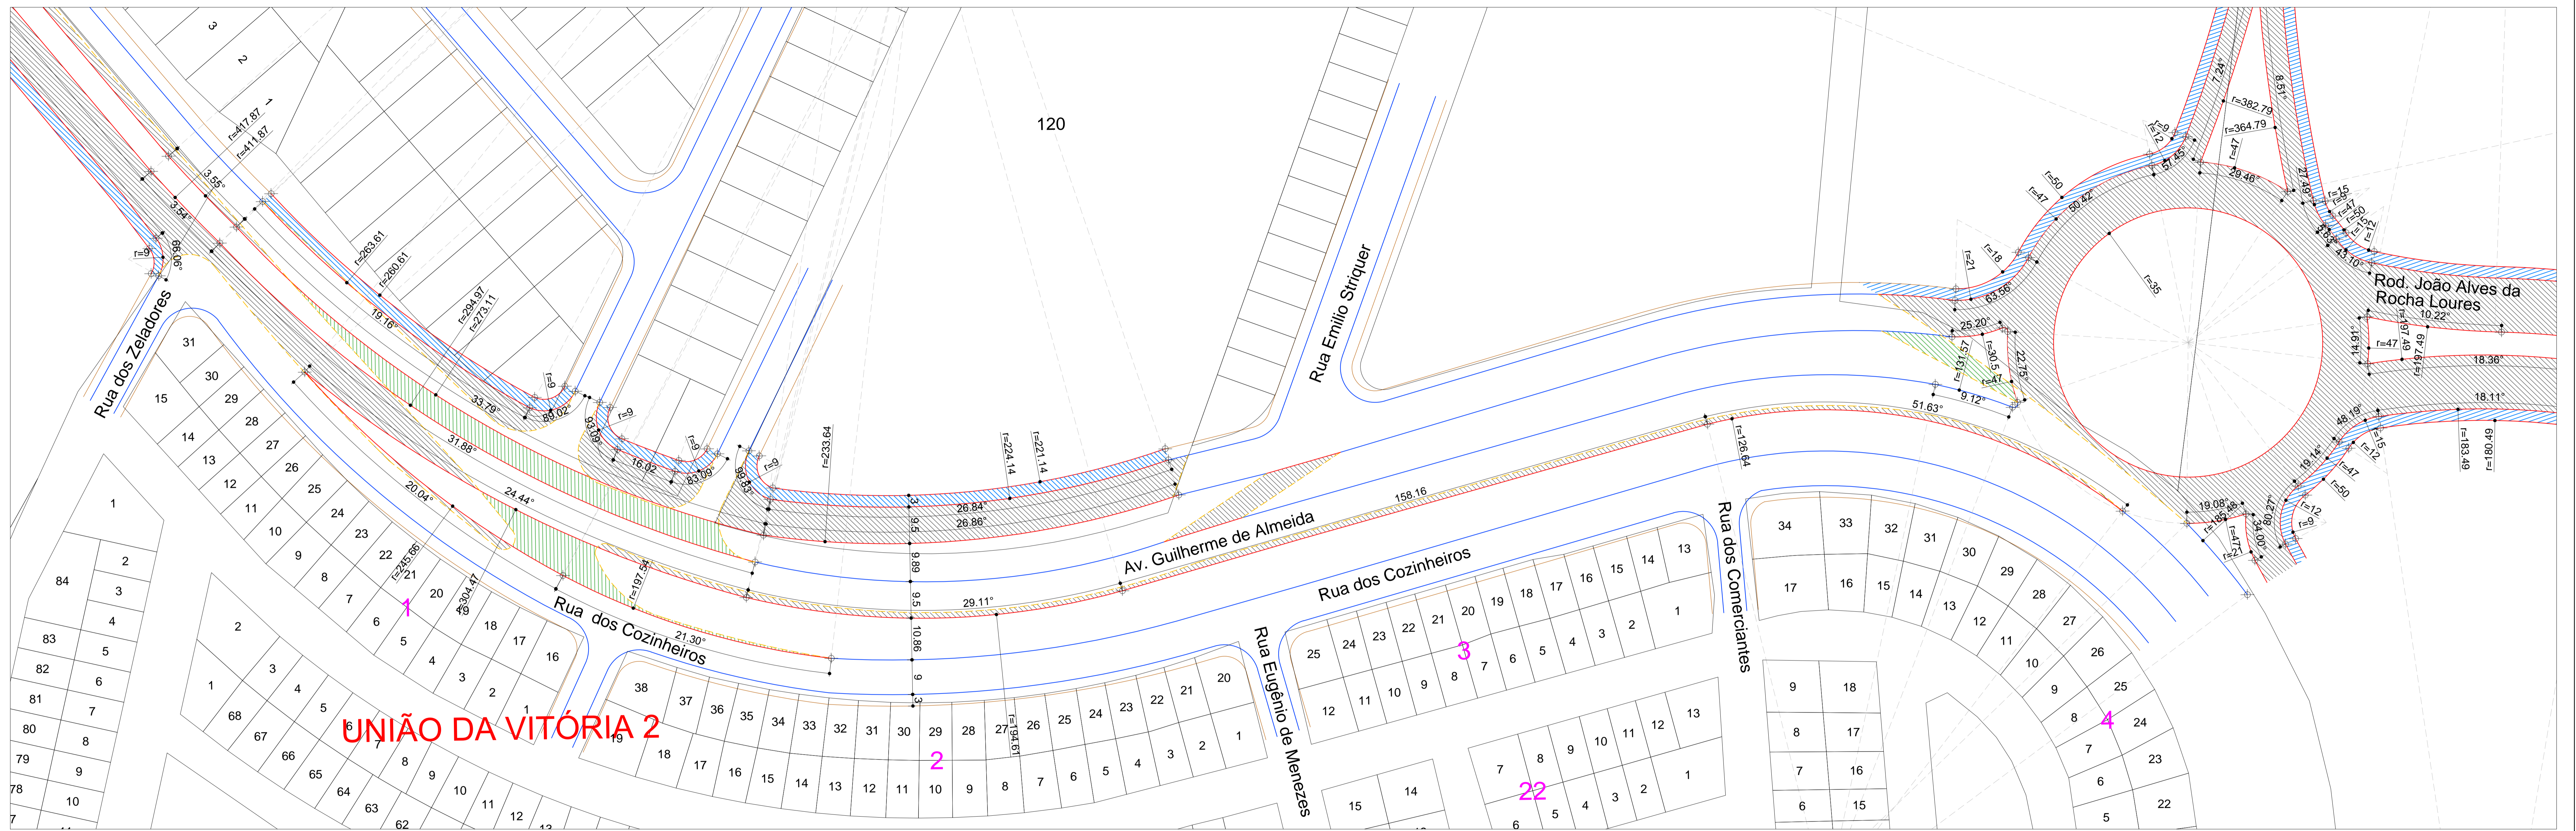


UNIÃO DA VITÓRIA 2

LEGENDAS:

- ALINHAMENTO PREDIAL
- GUIA EXISTENTE
- GUIA A CONSTRUIR
- GUIA A DEMOLIR

- ASFALTO A EXECUTAR
- GRAMADO
- CIMENTADO

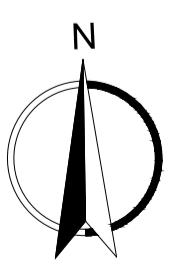

INSTITUTO DE PESQUISA E PLANEJAMENTO URBANO DE LONDRINA						ZONA
Diretoria de Trânsito e Sistema Viário						S-2
PROJETO GEOMÉTRICO FUNCIONAL						PARCELA
AV. GUILHERME DE ALMEIDA-ENTRE RUA DOS ZELADORES X ROD. JOÃO ALVES DA R. LOURES						22
RESP. PROJETO:	VISTO:	DESENHO:	ORÇÃO EXECUTOR:	ESCALA:	DATA:	PROCESSO:
		TKAG/FELIPE		1:600	JAN/2019	