

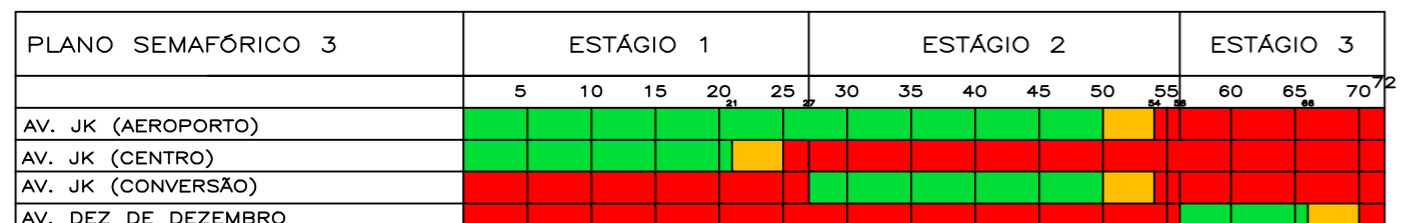
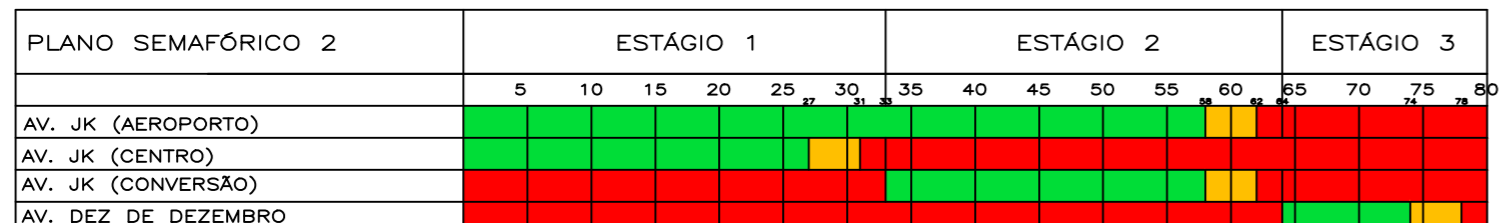
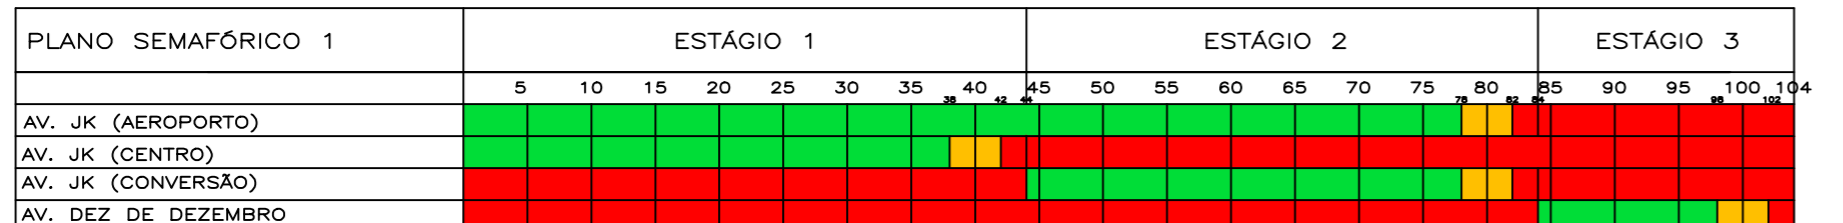


PLANO SEMAF.	PLANO 1	PLANO 2	PLANO 3	PLANO 4	PLANO 5	PLANO UNICO
CICLO	104	80	72			
G						
G 2	44	33	27			
G 3	40	31	29			
G 4	20	16	16			
T ver T	86	62	54			
T am T	12	12	12			
T verm E	06	06	06			

PLANO SEMAF.	HORÁRIOS DE APLICAÇÃO	
PLANO 1		
PLANO 2	07:00 - 09:00	17:30 - 19:30
PLANO 3	09:00 - 17:30	
PLANO 4		
PLANO 5		
PLANO ÚNICO		



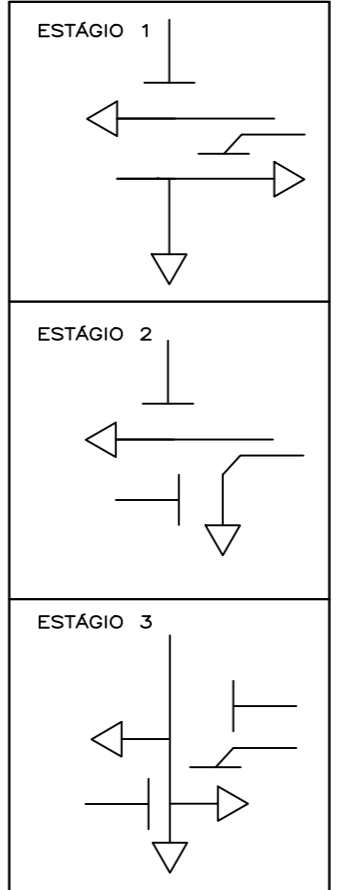


OBS: A contagem volumétrica do fluxo de veículos neste cruzamento foi realizada em um dia útil típico, na data de 04/04/2017, no intervalo de tempo das 07:00 horas às 19:45 horas.

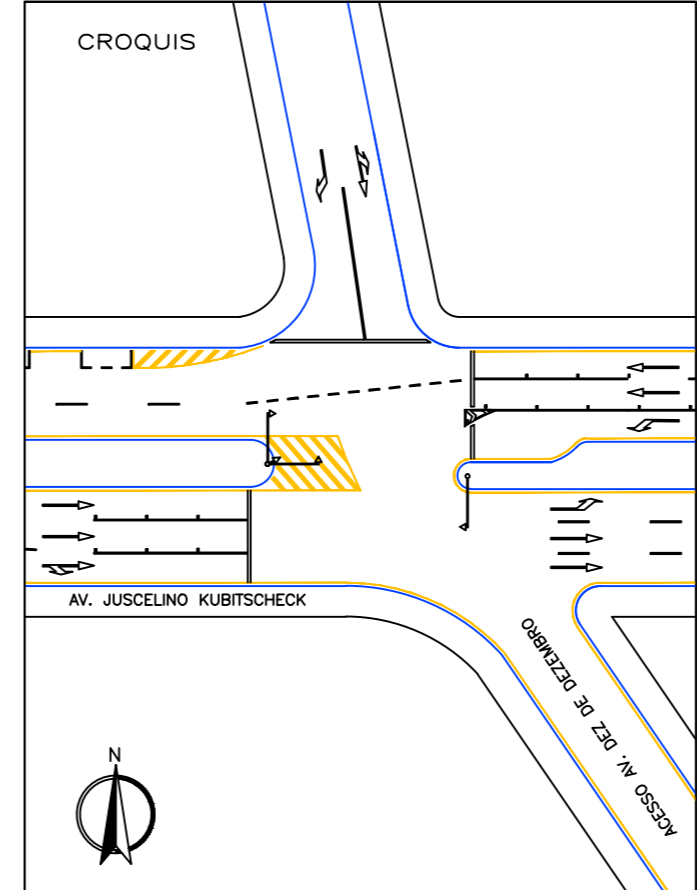

PLANO SEMAF.	PLANO 1	PLANO 2	PLANO 3	PLANO 4	PLANO 5	PLANO UNICO
CICLO	104	80	72			
G						
G 2	44	33	27			
G 3	40	31	29			
G 4	20	16	16			
T ver T	86	62	54			
T am T	12	12	12			
T verm E	06	06	06			

PLANO SEMAF.	HORÁRIOS DE APLICAÇÃO	
PLANO 1		
PLANO 2	07:00 - 09:00	17:30 - 19:30
PLANO 3	09:00 - 17:30	
PLANO 4		
PLANO 5		
PLANO ÚNICO		

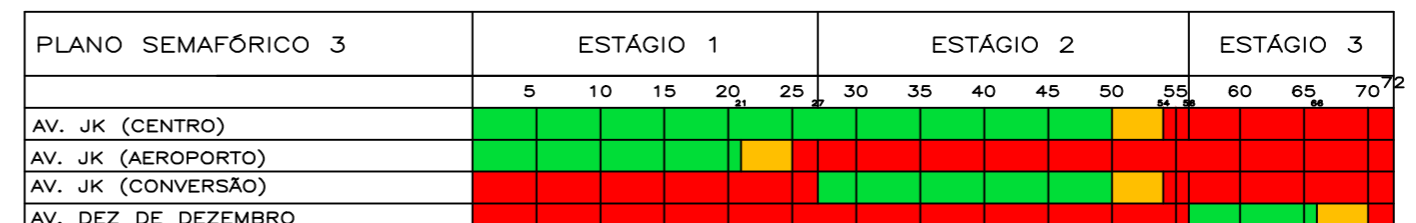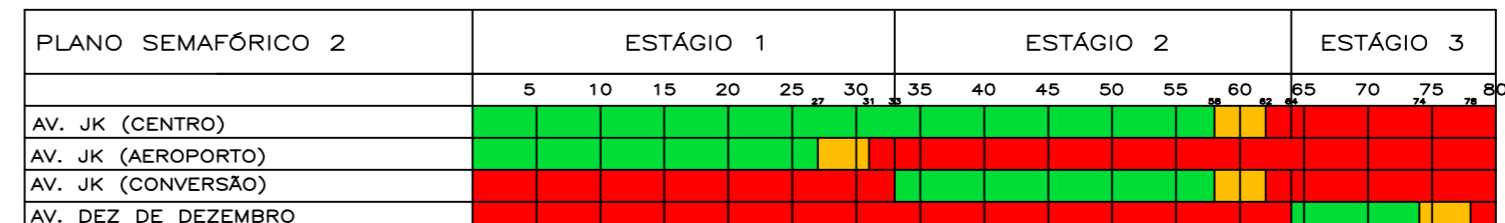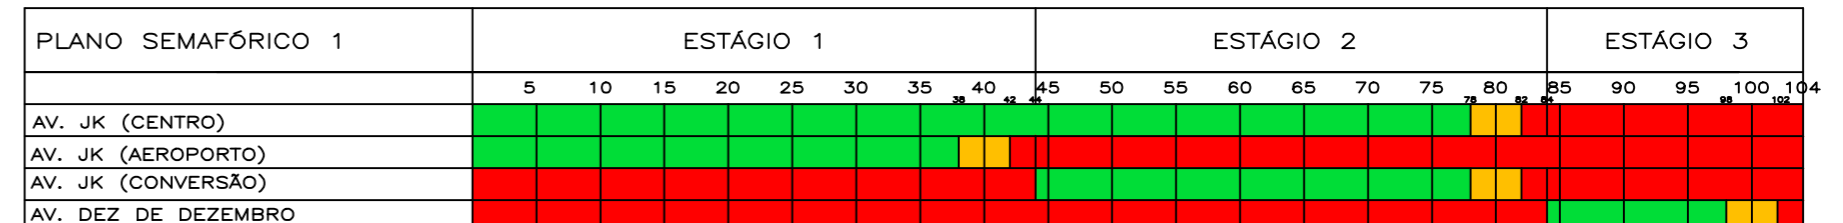

OBS: A contagem volumétrica do fluxo de veículos neste cruzamento foi realizada em um dia útil típico, na data de 04/04/2017, no intervalo de tempo das 07:00 horas às 19:45 horas.