



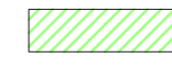

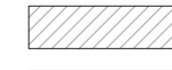


**VERA CRUZ**


**TOMY**


**NOVO ANTARES**

**LEGENDA**

-  GRAMADO
-  ASFALTAMENTO
-  CIMENTADO
-  GUIA EXISTENTE
-  GUIA A DEMOLIR
-  GUIA A CONSTRUIR

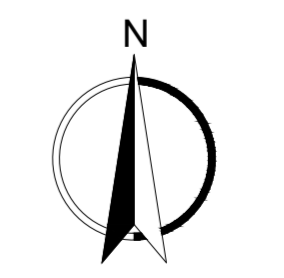


 INSTITUTO DE PESQUISA E PLANEJAMENTO URBANO DE LONDRINA Diretoria de Trânsito e Sistema Viário					
PROJETO: ESTUDO DE TRAÇADO VIÁRIO					ZONA:
LOCAL: R. BARTIRA X AV. ROGÉRIO DELALIBERA					L-02
RESP. PROJETO:	DESENHO:	ESCALA:	DATA:	PROCESSO:	
GRACIA EXECUTOR	VISTO	JUNHO/2016	ALTERNANÇAS-CORREÇÕES	PRANCHA:	1/2

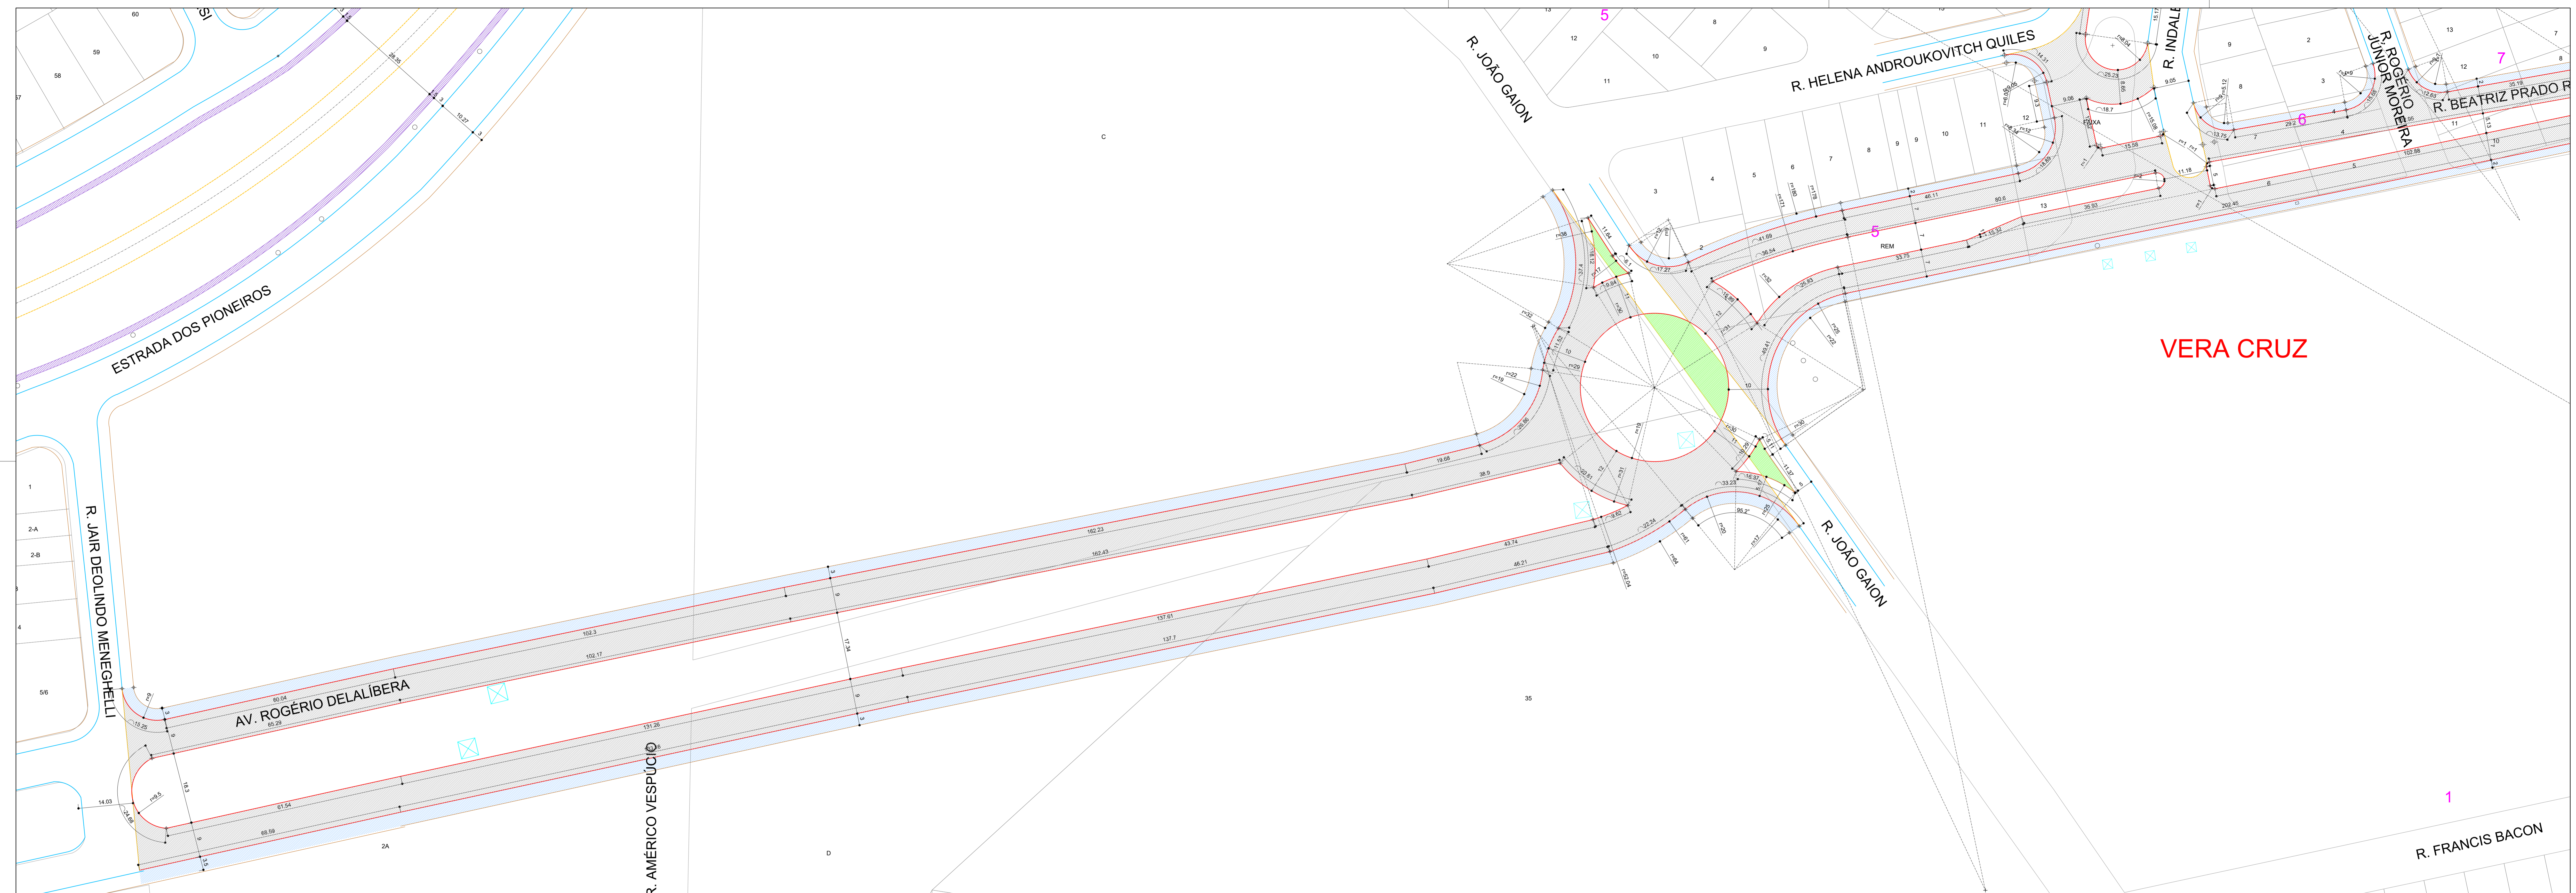

VERA CRUZ

LEGENDA

- GRAMADO
- ASFALTAMENTO
- CIMENTADO
- GUIA EXISTENTE
- GUIA A DEMOLIR
- GUIA A CONSTRUIR

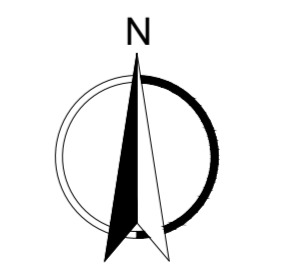

INSTITUTO DE PESQUISA E PLANEJAMENTO URBANO DE LONDINA Diretoria de Trânsito e Sistema Viário				
PROJETO: ESTUDO DE TRAÇADO VIÁRIO				ZONA:
LOCAL: R. BARTIRA X AV. ROGÉRIO DELALIBERA				L-02
RESP. PROJETO:	DESENHO:	ESCALA:	DATA:	PROCESSO:
ORGÃO EXECUTOR:	VISTO:	JUNHO/2019	ALTERAÇÕES-CORREÇÕES	PRANCHAS
				2/2