

LEGENDA "PARE"

PARE

L.R.E. Larg.: 0,30 m
Cor: branca

Legenda "PARE" (2,40 x 1,62m)
Cor: branca

L.F.O. Larg.: 0,10m
Comp.: 15,00m
Cor: amarela


LEGENDA:

"(I)" - Implantar
 "(M)" - Manutenção
 "(E)" - Existente
 "(R)" - Retirar

rampa cadeirante a construir
 rampa cadeirante a demolir
 via não pavimentada

INSTITUTO DE PESQUISA E PLANEJAMENTO URBANO DE LONDRINA
 Diretoria de Trânsito e Sistema Viário

PROJETO					ZONA
IMPLANTAÇÃO DE SINALIZAÇÃO VIÁRIA - "BAIRRO DA GENTE"					S-02
LOCAL					
JARDIM NOVA ESPERANÇA					
RESP. PROJETO: CREA 29.002 D-Pr	DESENHO: REINALDO A. F. FILHO	ESCALA: 1:1500	DATA: ABR/2019	PROCESSO: OF. 124/2019 - IPPUL	
ENGR. CIVIL CRISTIANE BIAZZONO	VISTO	ALTERAÇÕES-CORREÇÕES	PRANCHAS	01/02	
ORGÃO EXECUTOR: C.M.T.U.					

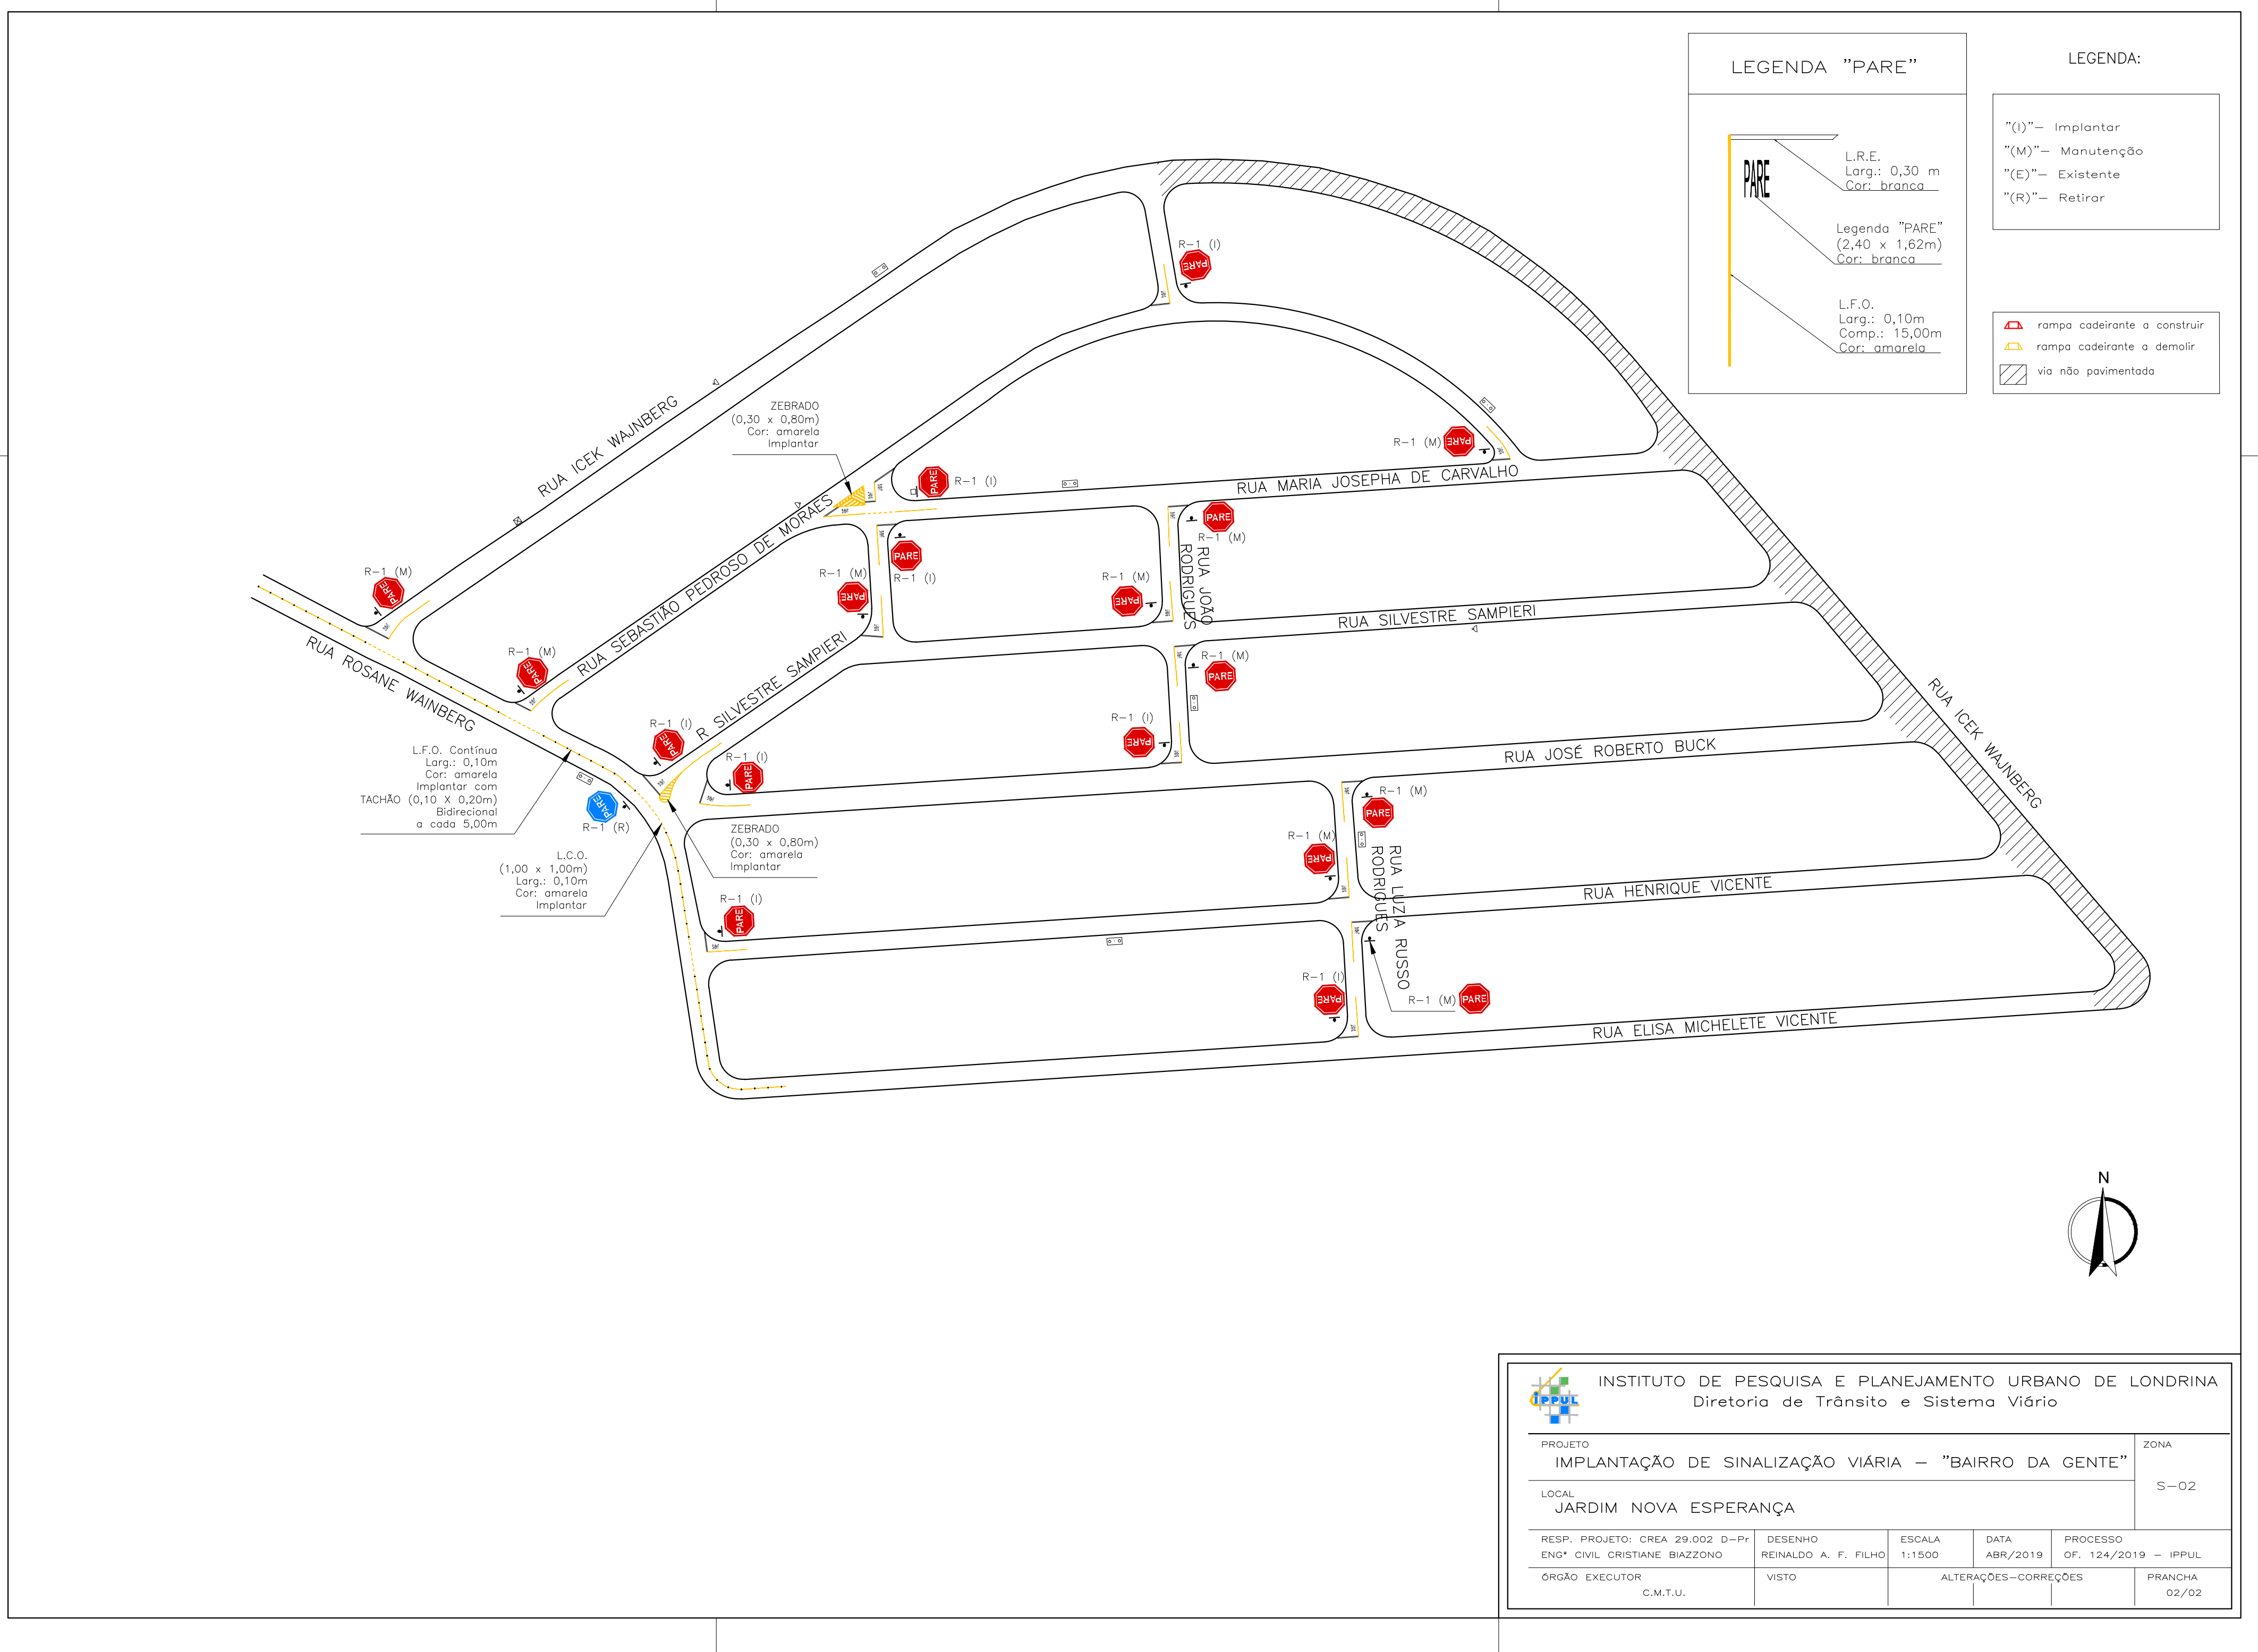

LEGENDA "PARE"

PARE

L.R.E. Larg.: 0,30 m
Cor: branca

Legenda "PARE" (2,40 x 1,62m)
Cor: branca

L.F.O. Larg.: 0,10m
Comp.: 15,00m
Cor: amarela

LEGENDA:

"(I)" - Implantar
 "(M)" - Manutenção
 "(E)" - Existente
 "(R)" - Retirar

rampa cadeirante a construir
 rampa cadeirante a demolir
 via não pavimentada

INSTITUTO DE PESQUISA E PLANEJAMENTO URBANO DE LONDRINA
 Diretoria de Trânsito e Sistema Viário

PROJETO					ZONA
IMPLANTAÇÃO DE SINALIZAÇÃO VIÁRIA - "BAIRRO DA GENTE"					S-02
LOCAL					
JARDIM NOVA ESPERANÇA					
RESP. PROJETO: CREA 29.002 D-Pr	DESENHO: REINALDO A. F. FILHO	ESCALA: 1:1500	DATA: ABR/2019	PROCESSO: OF. 124/2019 - IPPUL	
ENGR. CIVIL CRISTIANE BIAZZONO	VISTO	ALTERAÇÕES-CORREÇÕES	PRANCHAS	02/02	
ORGÃO EXECUTOR: C.M.T.U.					