


PROJETO JÁ ENCAMINHADO ATRAVÉS DOS OFÍCIOS :
 OF. 0513/2017-IPPUL (S.M.O.P.)
 OF. 0514/2017-IPPUL (C.M.T.U.)

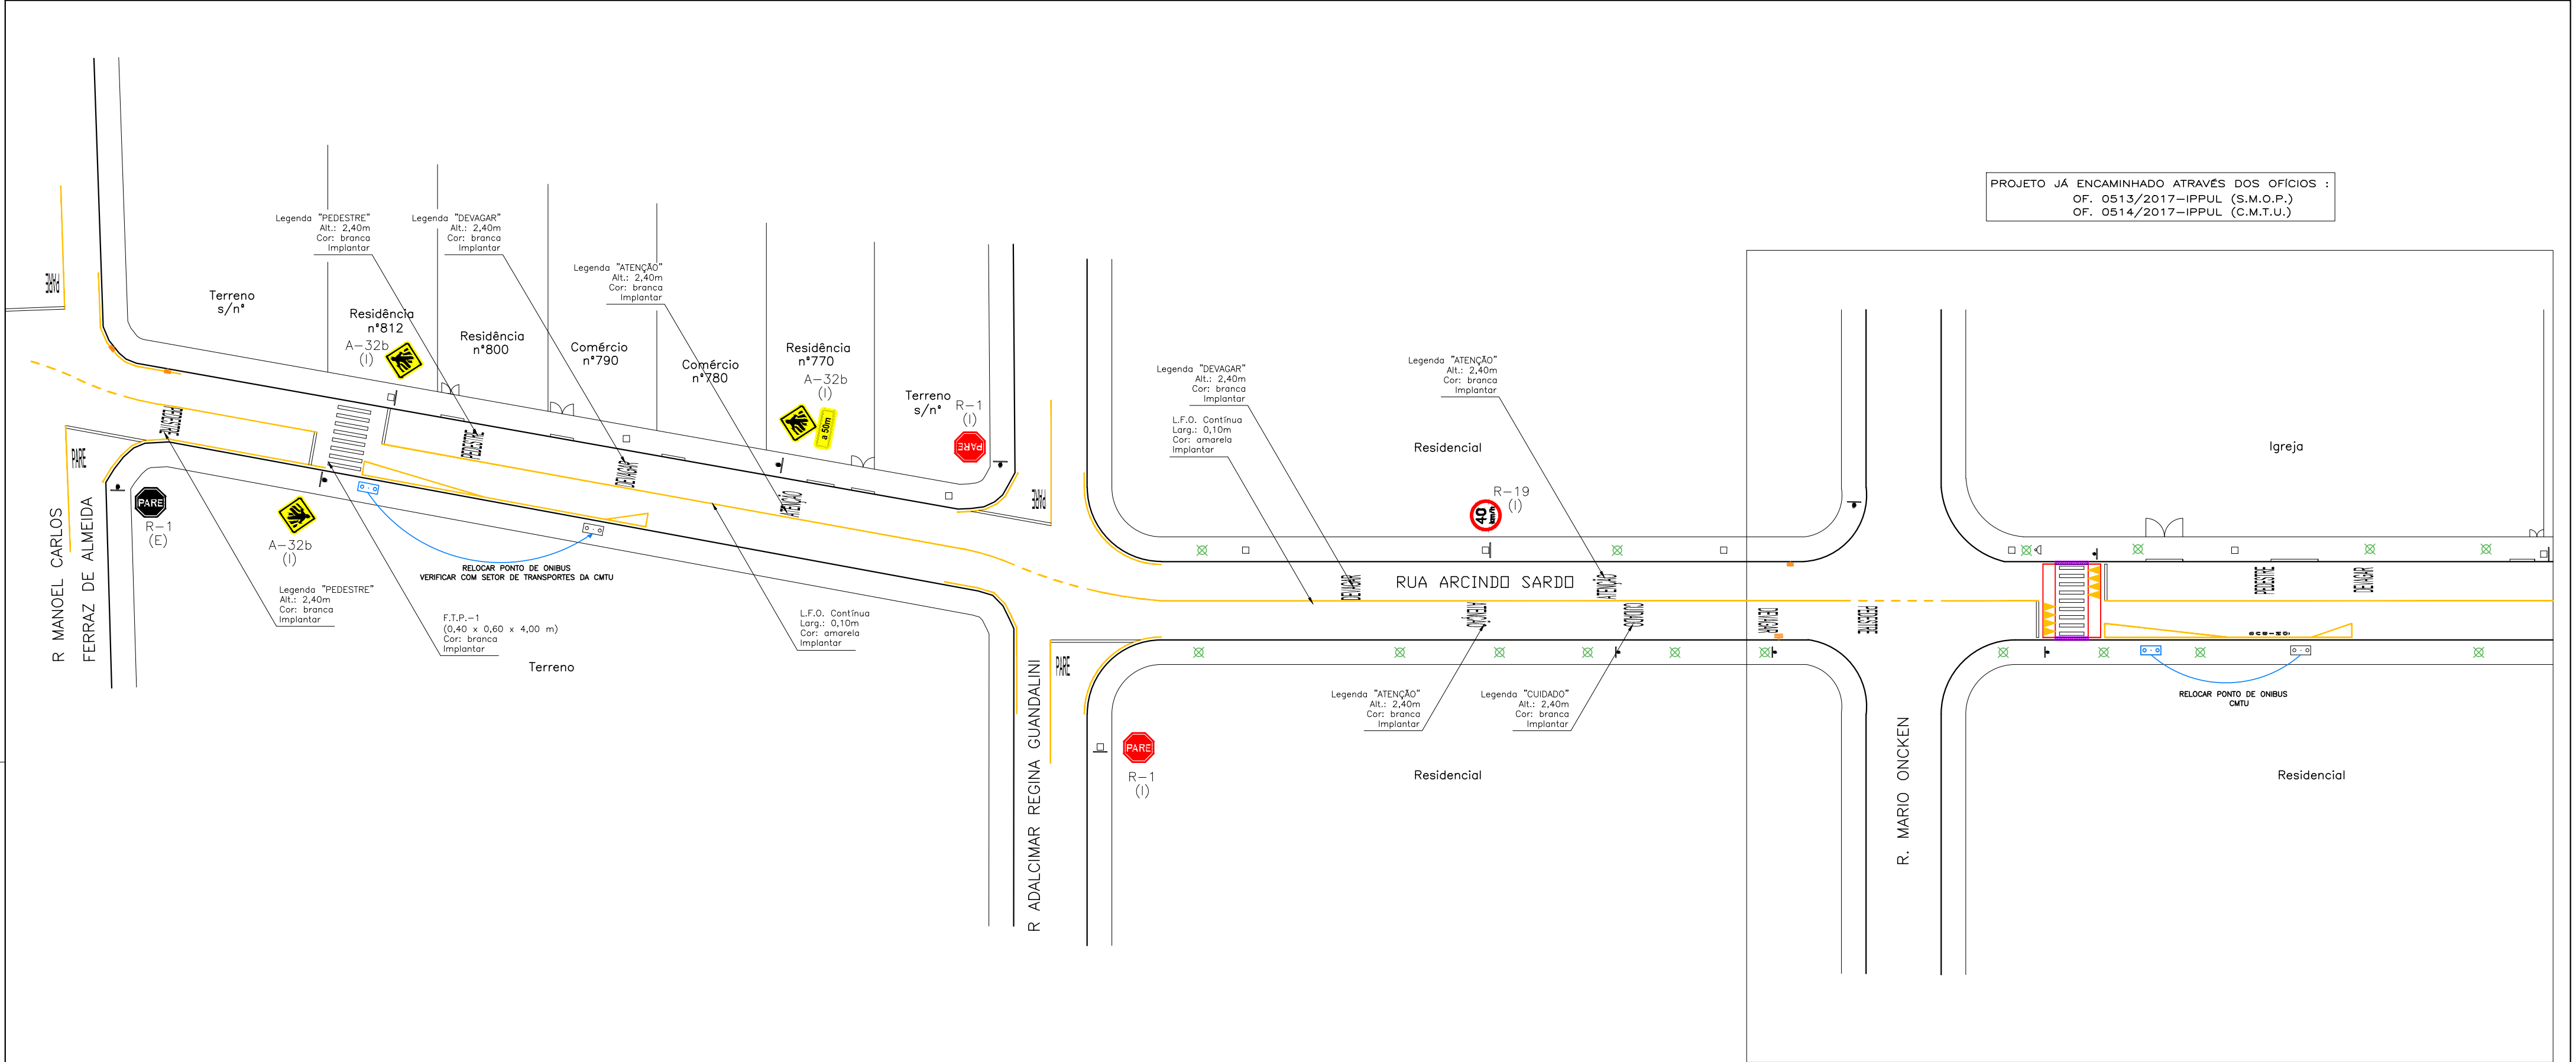

CÓDIGO DAS PLACAS

"(I)"	- Implantar
"(M)"	- Manutenção
"(E)"	- Existente
"(R)"	- Retirar

LEGENDAS

	Árvore Existente
	Rampa Cadeirante Existente
	Rampa Cadeirante a Executar
	Meio-fio Existente
	Meio-fio a Construir
	Meio-fio a Demolir
	Pavimento em Concreto Escovado a Executar
	Boca de Lobo
	Poste de Concreto
	Abrigo Onibus
	Gramado a executar

LEGENDA "PARE"

	L.R.E. Larg.: 0,30 m Cor: branca Manutenção
	Legenda "PARE" (2,40 x 1,62m) Cor: branca Manutenção
	L.S.O. Larg.: 0,15m Comp.: 15,00m Cor: amarela Manutenção

IPPUL INSTITUTO DE PESQUISA E PLANEJAMENTO URBANO DE LONDRINA
 Diretoria de Trânsito e Sistema Viário

PROJETO		ZONA	
IMPLANTAÇÃO DE SINALIZAÇÃO VIÁRIA		N-03	
LOCAL			
RUA ARCINDO SARDO (ENTRE R. SIDRAK SILVA FILHO ATÉ R. MARIO ONCKEN)			
RESP. PROJETO:	DESENHO:	ESCALA:	DATA:
CREA 124.458-RJ/D	ALEX M.	1:500	SET/2019
ENG. CIVIL ALEXANDER MARCHIORI	VISTO:	ALTERAÇÕES-CORREÇÕES	
ORGÃO EXECUTOR	C.M.T.U.	PRANCHA	
		02 de 03	