


INSTITUTO DE PESQUISA E PLANEJAMENTO URBANO DE LONDRINA Diretoria de Trânsito e Sistema Viário					
PROJETO DIRETRIZ DE DUPLICAÇÃO – TRAÇADO GEOMÉTRICO					ZONA
LOCAL RUA ALMEIDA GARRETT / AVENIDA HARRY PROCHET					SUL -04-
RESP. PROJETO	DESENHO	ESCALA	DATA	PROCESSO	
Hirak Ohara	Ohara	1:1.000	2015	OF. IPUL	
ÓRGÃO EXECUTOR	VISTO	ALTERAÇÕES-CORREÇÕES		PRANCHA	
SECRETARIA DE OBRAS				01/02	

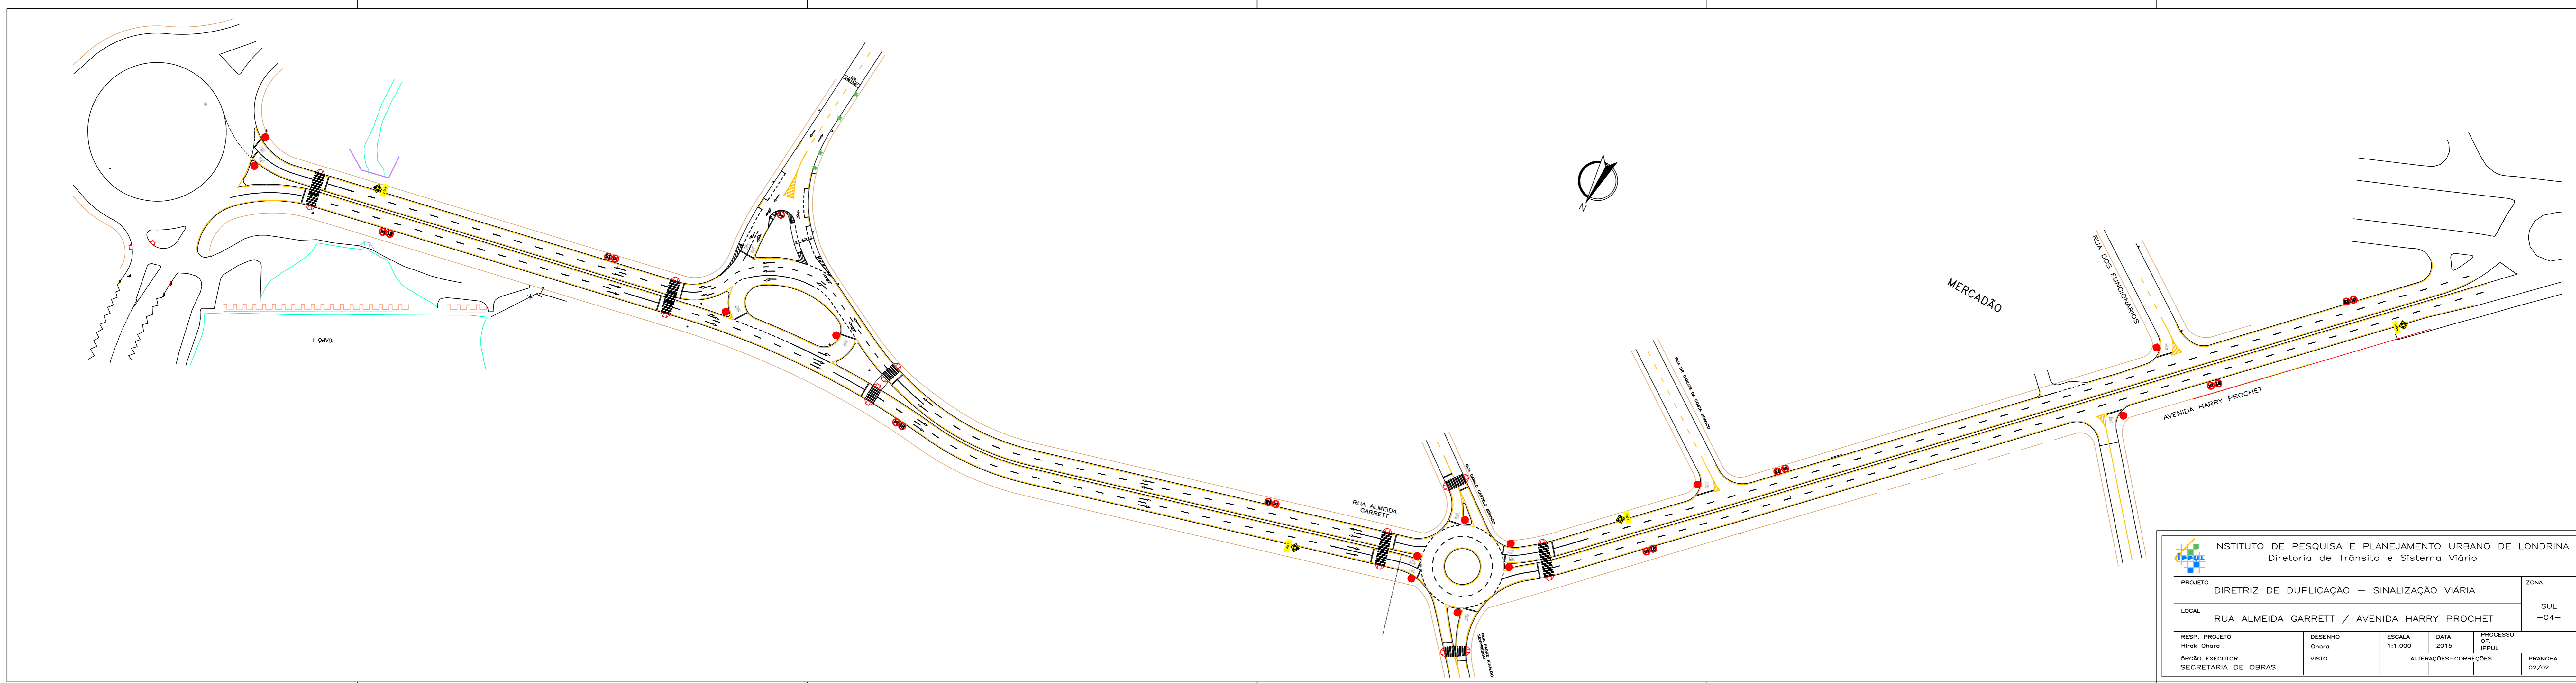

INSTITUTO DE PESQUISA E PLANEJAMENTO URBANO DE LONDRINA Diretoria de Trânsito e Sistema Viário					
PROJETO DIRETRIZ DE DUPLICAÇÃO – SINALIZAÇÃO VIÁRIA					ZONA
LOCAL RUA ALMEIDA GARRETT / AVENIDA HARRY PROCHET					SUL -04-
RESP. PROJETO	DESENHO	ESCALA	DATA	PROCESSO	
Hirak Ohara	Ohara	1:1.000	2015	OF. IPUL	
ÓRGÃO EXECUTOR	VISTO	ALTERAÇÕES-CORREÇÕES		PRANCHA	
SECRETARIA DE OBRAS				02/02	