


TABELA DE PLANTAS					
ÍCONE	NOME CIENTÍFICO	NOME POPULAR	TIPO	PORTE	QUANTIDADE DE UNIDADES
	ARCHONTOPHOSIX CUNHINGAMARIANA	PALMEIRA - REAL	PALMEIRA	5 A 6 M	17 UNIDADES
	RAVENALA MADAGASCARIENSIS	ÁRVORE - DO VIALANTE	PALMEIRA	6 A 12 M	05 UNIDADES
	IRIS PSEUDACORUS	IRIS-AMARELO	FLOR	6 A 1,8 M	03 UNIDADES
	DIETES BICOLOR	HORÉIA	FLOR	4 A 9 M	02 UNIDADES
	TABERNA ROSEI ALBA	IFE	ÁRVORE	6 A 12 M	02 UNIDADES

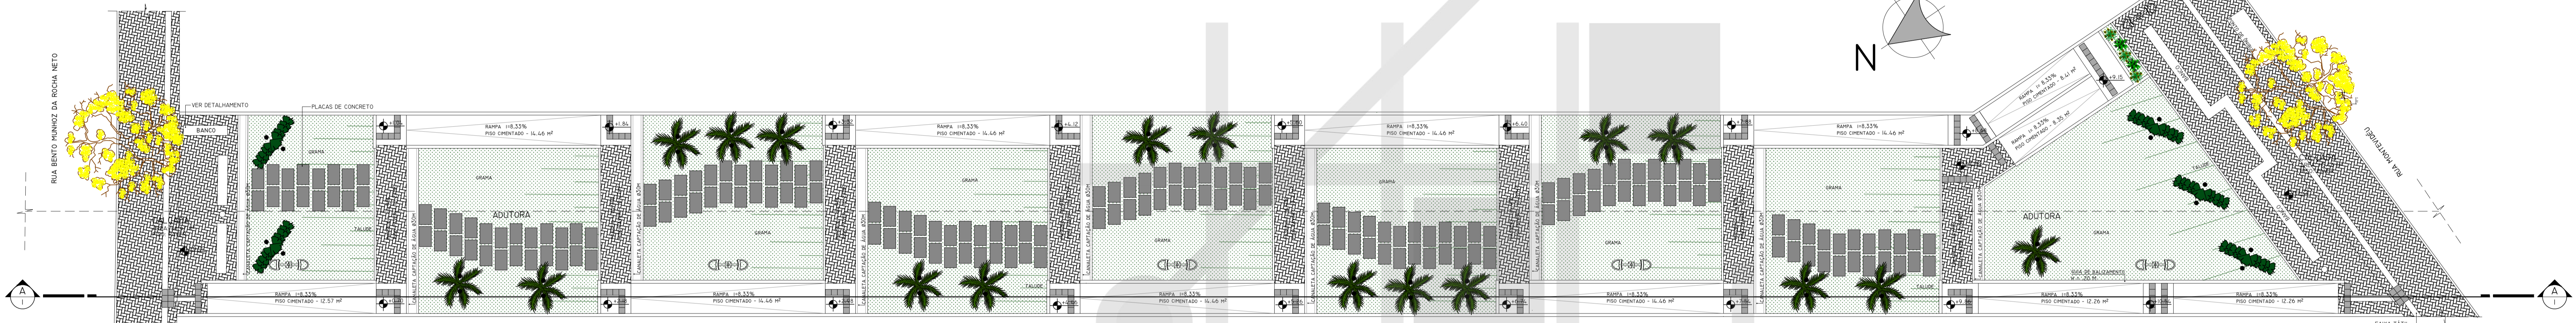


1 PRAÇA ADUTORA
ESCALA: 1:25

- LEGENDA**
- PISO DIRECIONAL (30x30x30)
 - PISO ALERTA (30x30x30)
 - ILUMINAÇÃO PALMEIRAS
 - ILUMINAÇÃO LIMPINÁRIA
 - LIXEIRA

ILUMINAÇÃO PALMEIRA

- DESCRIÇÃO:**
- PROJETO DE EMBUTIR NO SOLO 16 LEDS DE ALTA POTÊNCIA;
 - CORPO DE ALUMÍNIO COM ARO REDONDO EM AÇO INOXIDÁVEL ESCOVADO;
 - DIFUSOR EM VIDRO TRANSPARENTE TEMPERADO, CAPAZ DE SUPORTAR UMA CARGA ESTÁTICA DE 4.000 KG;
 - GRAU DE ESTANQUEIDADE - BLOCO ÓTICO : IP 67;
 - DIMENSÕES APROXIMADAS: DIÂMETRO: .27 M / PROFUNDIDADE: .25 M; FOCO COM 20°

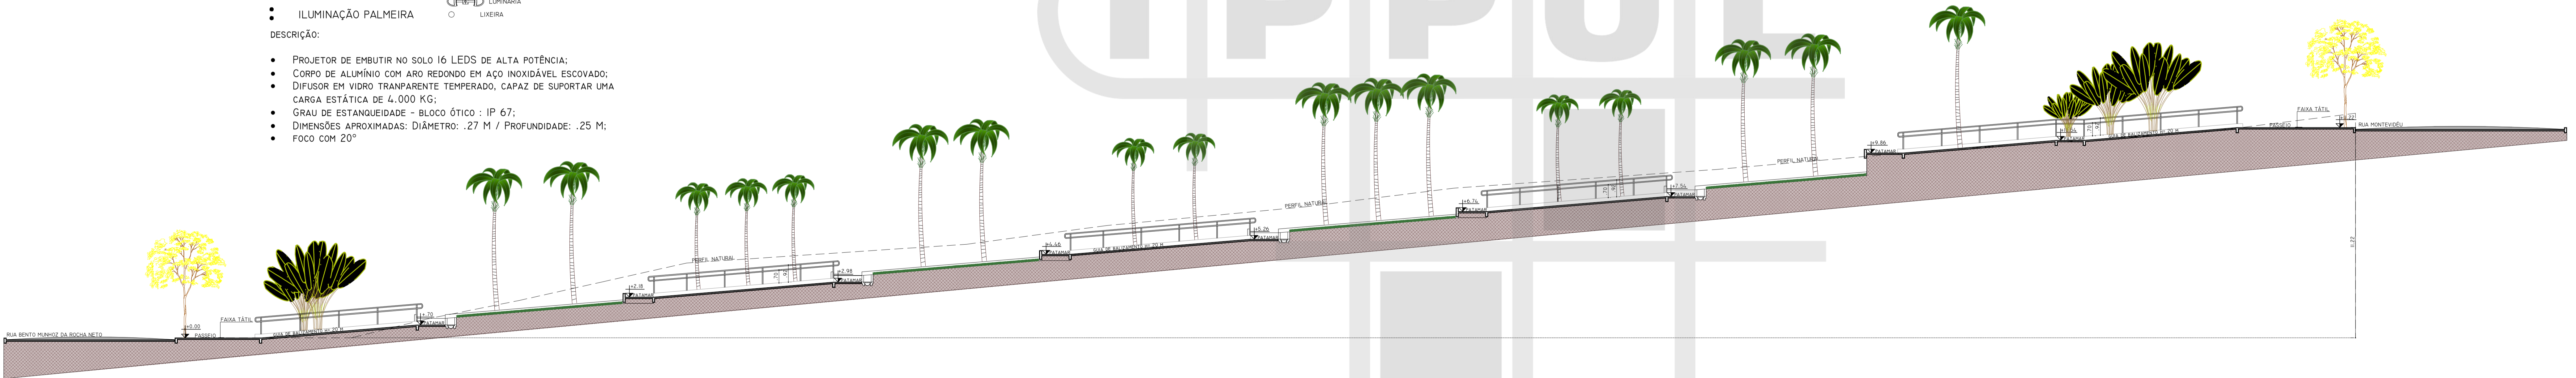

2 CORTE LONGITUDINAL AA
ESCALA: 1:25

INSTITUTO DE PESQUISA E PLANEJAMENTO URBANO DE LONDINA DIRETORIA DE PROJETOS Av. Duque de Caxias, 635 - 2ª Andar CEP: 86051-905 Jd. Manoel - Londrina - Paraná Tel: (043) 3372-4723 Fax: (043) 3372-4714 Diretor Presidente: SANDRO PAULO FARIAS DE NÓBREGA Diretor de Projetos: ROBERTO CLAUDIO LEAL Presidente do Conselho de Administração e Supervisores: JOSE CARLOS DE OLIVEIRA FERREIRA VECCHIATI Presidente do Conselho de Obras e Meio Ambiente: CLÁUDIA STELA FORTES RODRIGUES Coordenadora de Projetos: MAYARA CARMO		
PROJETO PROJETO DE PRAÇA	FRANCHA Nº: A01/03	ESCALAS: INDICADA
TÍTULO PRAÇA 01 - ADUTORA	ZONEAMENTO: ZR-4	COEF. APROVEIT.: TAXA OCUP. (%)
LOCAL DA OBRA: PRAÇA 02 - ENTRE AS RUAS BENTO MUNHOZ DA ROCHA NETO E RUA MONTEVIDEU LAGO DI TRENTO - LONDINA - PR	DATA PROJETO: 02/12/2013	TAXA OCUP. (%)
PROPRIETÁRIO: PREFEITURA DO MUNICÍPIO DE LONDINA	CPF / CNPJ: 75-771-477/0001-70	INSCRIÇÃO NO IPTU: 06030275101010001
PLANTA DE SITUAÇÃO	DECLARO QUE APROVAÇÃO DO PROJETO NÃO IMPLICA NO RECONHECIMENTO PELA PREFEITURA DO DIREITO DE PROPRIEDADE DO TERRENO.	
_____ PREFEITURA DO MUNICÍPIO DE LONDINA	IDENTIFICAÇÃO E ASSINATURA - AUTOR DO PROJETO	
_____ IDENTIFICAÇÃO E ASSINATURA RESP. P/ EXECUÇÃO	_____ IDENTIFICAÇÃO E ASSINATURA RESP. P/ EXECUÇÃO	
QUADRO DE ÁREAS (M²):	ESPAÇO RESERVADO PARA APROVAÇÃO:	
_____ ESPAÇO RESERVADO PARA APROVAÇÃO:	_____ ESPAÇO RESERVADO PARA APROVAÇÃO:	