


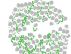

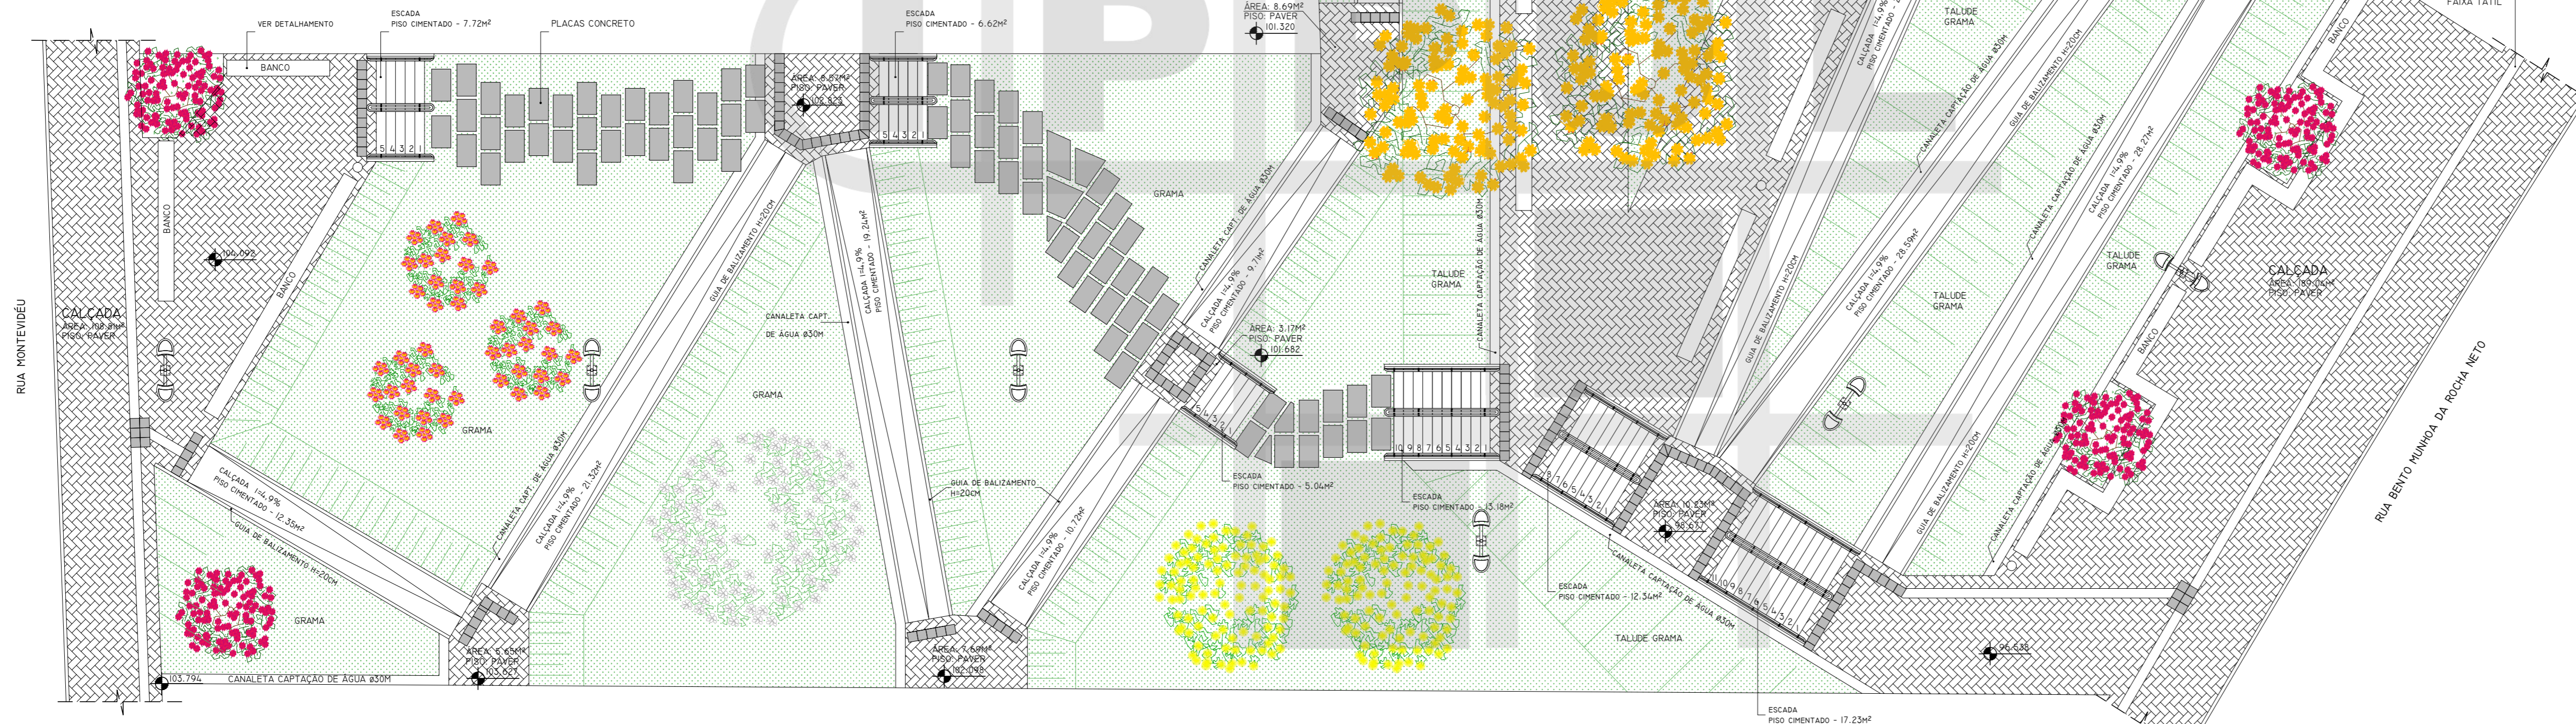
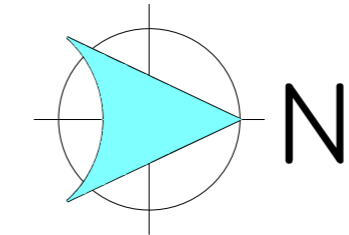






TABELA DE PLANTAS					
	NOME CIENTIFICO	NOME POPULAR	TIPO	PORTE	QUANTIDADE DE MUDAS
	ACACIAPODALYRIIFOLIA A.CUNNEX G. DON.	ACÁCIA MIMOSA	ÁRVORE	5 A 6M	02 UNIDADES
	BRUNFELSIAUNIFLORA	MANACÁ DE JARDIM	ÁRVORE	2 A 3M	04 UNIDADES
	SENNA SPECTABILISVAR EXCELSA	CÁSSIA EXCELSA	ÁRVORE	6 M	05 UNIDADES
	TABEUIA ROSEO-ALBA	IPÊ BRANCO	ÁRVORE	7 A 16M	01 UNIDADE
	PLUMERIA RUBRA	JASMIM MANGA	ÁRVORE	4.7 A 6M	03 UNIDADES




PRACA OSCAR OLDENBERG
ESCALA 1:125

LEGENDA PISO TÁTIL
 PISO DIRECIONAL (.30x.30M)
 PISO ALERTA(.30x.30M)

LEGENDA
 LUMINÁRIA
 LIXEIRA

ALTERAÇÃO		DATA	ESTAGIÁRIO
INSTITUTO DE PESQUISA E PLANEJAMENTO URBANO DE LONDRINA DIRETORIA DE PROJETOS Av. Duque de Caxias, 635 - 2º ANDAR CEP 86015-901 JD. MAZZEI-LONDRINA-PARANÁ TEL. (043) 3372-4723 FAX. (043) 3372-4714			
DIRETOR PRESIDENTE	DIRETOR DE PROJETOS	ARQUIVO	Nº REQUERIMENTO
REGINA CÉLIA DOS SANTOS NABHAN	REGINA CÉLIA DOS SANTOS NABHAN	01.20	CI 008/2007 (16/07)
GERENTE DE PROJETOS URBANÍSTICOS E EDIFICAÇÕES	GERENTE DE LEVANTAMENTO EM CAMPO E ARQUIVO	ESTAGIÁRIO (A)	
SIMONE DE OLIVEIRA FERNANDES VECCHIATTI	CLÁUDIA STELA MONTEIRO RODRIGUES	LUANA NOGUEIRA	

PROJETO	PRANCHA Nº:	ESCALAS:
PROJETO DE PRAÇA	A 01 /03	INDICADA
TÍTULO	ZONEAMENTO:	COEF. APROVEIT.º
PRACA OSCAR OLDENBERG	ZR4	-
LOCAL DA OBRA:	DATA PROJETO:	TAXA OCUP. (%)
PRACA 02 - ENTRE AS RUA BENTO MUNHOZ DA ROCHA NETO E RUA MONTEVIDÉU LAGO DI TRENTO- LONDRINA - PR	06/11/2013	-
PROPRETÁRIO:	CPF / CNPJ:	
PREFEITURA DO MUNICÍPIO DE LONDRINA	75-771-477/0001-70	
	INSCRIÇÃO NO IPTU:	
	0603027510020001	

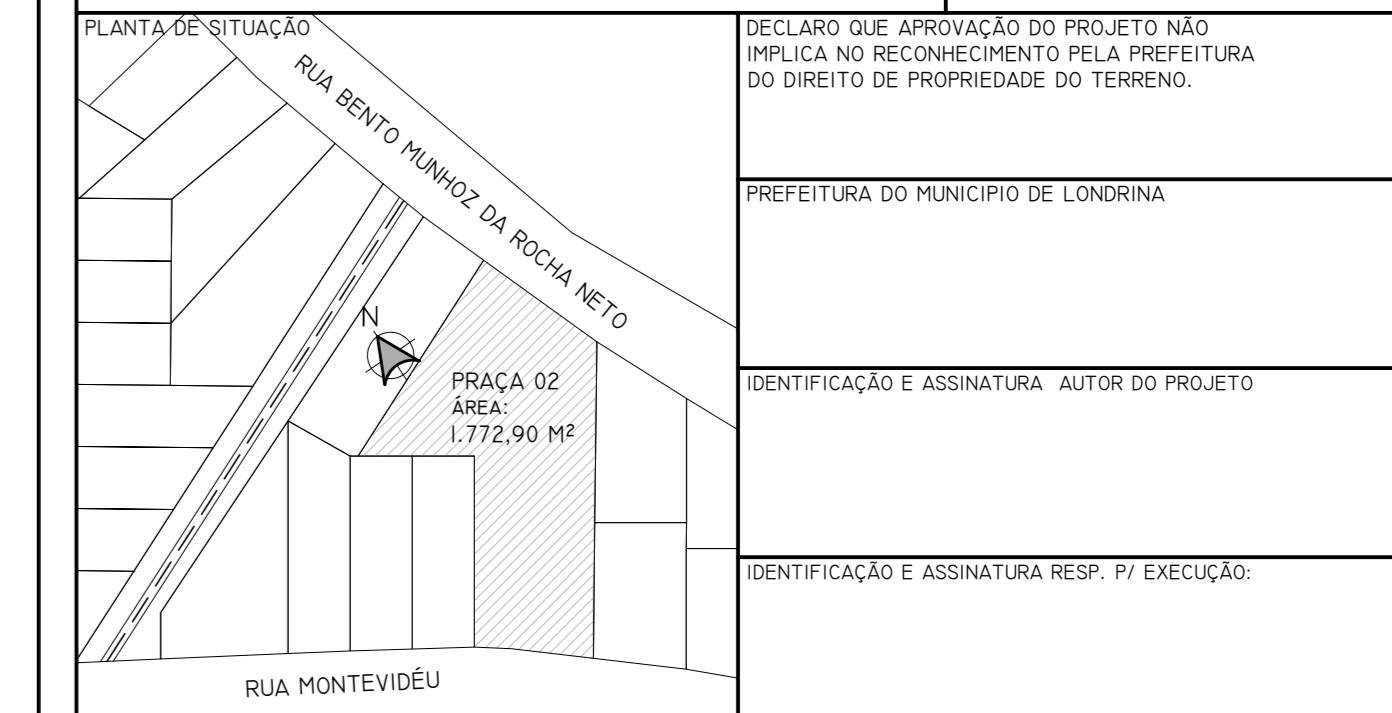

PLANTA DE SITUAÇÃO	DECLARO QUE APROVAÇÃO DO PROJETO NÃO IMPLICA NO RECONHECIMENTO PELA PREFEITURA DO DIREITO DE PROPRIEDADE DO TERRENO.
	PREFEITURA DO MUNICÍPIO DE LONDRINA
	IDENTIFICAÇÃO E ASSINATURA: AUTOR DO PROJETO
	IDENTIFICAÇÃO E ASSINATURA RESP. P/ EXECUÇÃO:
QUADRO DE ÁREAS (M²):	ESPAÇO RESERVADO PARA APROVAÇÃO:
ESPAÇO RESERVADO PARA APROVAÇÃO:	ESPAÇO RESERVADO PARA APROVAÇÃO: