


TABELA DE PLANTAS	
NOME	QUANTIDADE TOTAL
BARRIGA DE SAPO	220.82M ²
TRAPOERABA - ROXA	390.26M ²
GRAMA AMENDOIM	240.90M ²
GRAMA ESMERALDA	128.81M ²

- LEGENDA**
- ☒ POSTE
 - LIXEIRA
 - ⊙ PLACA
 - ORELHÃO
 - ☐ LUMINÁRIA
 - ☐ BANCO

- LEGENDA PISO TÁTIL**
- PISO TÁTIL ALERTA APROX. 39.92 METROS LINEARES
 - PISO TÁTIL DIRECIONAL - APROX. 276.78 METROS LINEARES
 - PISO CIMENTADO (CALÇADA EXTERNA): APROX. 567.10M²
 - PISO PAVER (MODELO CALÇADÃO): APROX. 342.21M²
 - PISO PAVER (DESENHO CENTRAL): APROX. 112.20M²

- ILUMINAÇÃO PALMEIRA
- DESCRIÇÃO:
 - PROJETOR DE EMBUTIR NO SOLO 16 LEDS DE ALTA POTÊNCIA;
 - CORPO DE ALUMÍNIO COM ARO REDONDO EM AÇO INOXIDÁVEL ESCOVADO;
 - DIFUSOR EM VIDRO TRANSPARENTE TEMPERADO, CAPAZ DE SUPORTAR UMA CARGA ESTÁTICA DE 4.000 KG;
 - GRAU DE ESTANQUEIDADE - BLOCO ÓTICO : IP 67;
 - DIMENSÕES APROXIMADAS: DIÂMETRO: .25 M / PROFUNDIDADE: .25 M;
 - FOCO COM 20°

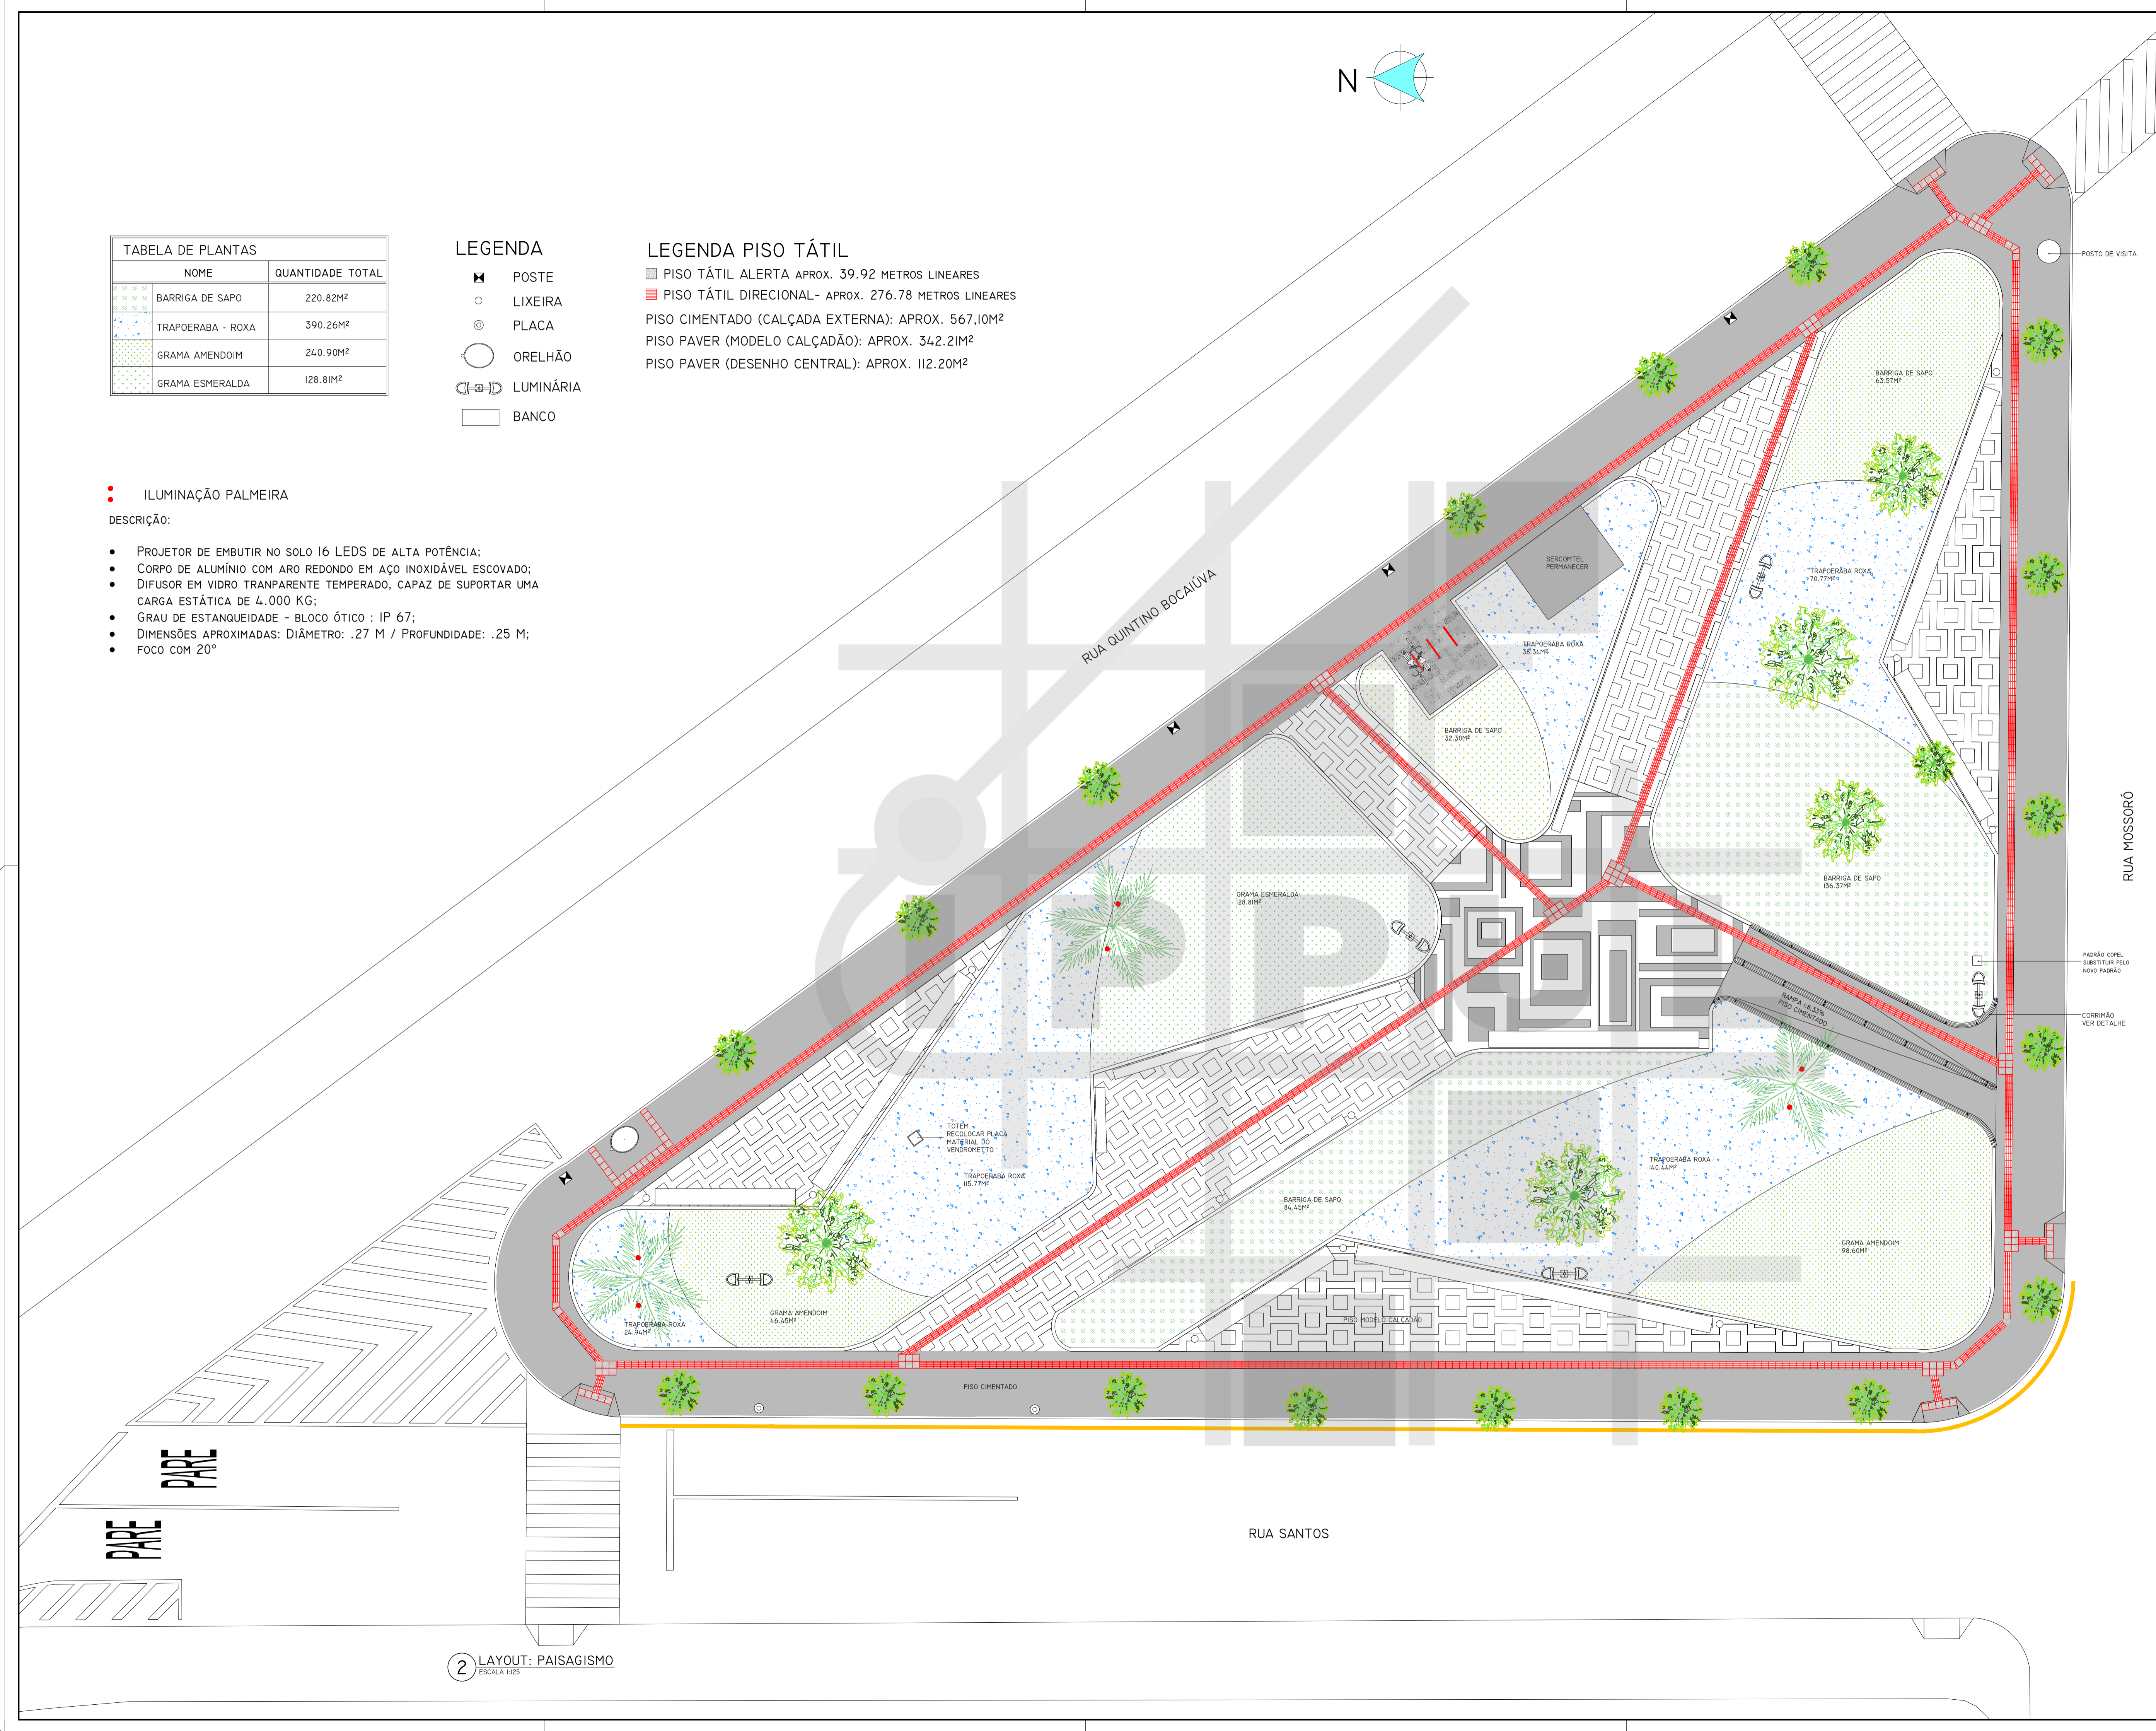

ALTERAÇÃO	DATA	ESTAGIÁRIO
INSTITUTO DE PESQUISA E PLANEJAMENTO URBANO DE LONDRINA DIRETORIA DE PROJETOS Av. DUQUE DE CARIAS, 635 - 2ª ANDAR CEP 86015-901 JD. MAZZEI-LONDRINA-PARANÁ TEL.(043) 3372-4723 FAX.(043) 3372-4714		
DIRETOR PRESIDENTE SANDRO PAULO MARGUES DE NÓBREGA	DIRETOR DE PROJETOS HUMBERTO CARREIRO LEAL	ARQUIVO 01.36
GERENTE DE PROJETOS URBANÍSTICOS E EDIFICAÇÕES SIRONE DE OLIVEIRA FERNANDES VECCHIATTI	GERENTE DE LEVANTAMENTO DE CAMPO E ARIO CLAUDIA STELA MONTEIRO RODRIGUES	Nº PROEJETO 16563/2013
		ESTAGIÁRIO (A) LUANA NOGUEIRA SOUZA

PROJETO PROJETO PAISAGÍSTICO	PRANCHA Nº: A 02/04	ESCALAS: INDICADA
TÍTULO PRAÇA JONAS DE FARIAS CASTRO	ZONEAMENTO: ZC3	COEF. APROVEIT. -
LOCAL DA OBRA: RUA QUINTINO BOCAIUVA, COM RUA MOSSORÔ E RUA SANTOS LONDRINA - PR	DATA PROJETO: 02/12/2013	TAXA OCUP. (%) -
PROPRIETÁRIO: PREFEITURA DO MUNICÍPIO DE LONDRINA	CPF / CNPJ: 75-771-477/0001-70	INSCRIÇÃO NO IPTU: 0104.0021100750001

PLANTA DE SITUAÇÃO VER PRANCHA 01	DECLARO QUE APROVAÇÃO DO PROJETO NÃO IMPLICA NO RECONHECIMENTO PELA PREFEITURA DO DIREITO DE PROPRIEDADE DO TERRENO. PREFEITURA DO MUNICÍPIO DE LONDRINA IDENTIFICAÇÃO E ASSINATURA AUTOR DO PROJETO IDENTIFICAÇÃO E ASSINATURA RESP. P/ EXECUÇÃO:
--	---

QUADRO DE ÁREAS (M ²):	ESPAÇO RESERVADO PARA APROVAÇÃO:
ESPAÇO RESERVADO PARA APROVAÇÃO:	ESPAÇO RESERVADO PARA APROVAÇÃO: