

QUADRO DE SINALIZAÇÃO VIÁRIA HORIZONTAL						
TIPO	UTILIZAÇÃO	DIMENSÕES			COR	CONFIGURAÇÃO
		COMPRIMENTO	ESPAÇAMENTO	LARGURA		
LSD	LINHAS DE DIVISÃO DE FLUXO VEICULOS	CONTINUA	-	0,10M	AMARELA	
LRE	LINHA DE RETENÇÃO	-	-	0,30M	BRANCA	
MCI	MARCAÇÃO DA CICLOVIA AO LONGO DA VIA	CONTINUA	-	0,10M	VERMELHA	
MFP	FAIXA DE TRANSFERÊNCIA DE PEDESTRES	2,00M	0,60M	0,40M	BRANCA	
PEM	SETAS DE POSICIONAMENTO PARA EXECUÇÃO DE MOVIMENTOS	1,05M	-	-	BRANCA	
SIC	SÍMBOLO INDICATIVO DE USO DE CICLOVIA	1,05M	-	1,00M	BRANCA	
PAE	LEGENDA "PARE"	1,20M	-	0,80M	BRANCA	

LEGENDA DE PISOS				
CODIGO	TIPO DE PISO	COR	MEÇAS	ÁREA TOTAL DO PISO
PV	PAVIMENTO	NATURAL	1,0X2,00M	980,89M²
PTB	PETIT PAVE	BRANCO	-	316,60M²
PTC	PETIT PAVE	CARAMELO	-	454,36M²
ON	GRANULITE	CINZA	-	246,33M²
PE	PISO EMBORRACHADO	VERDE	1,0X1,00M	137M²
CC	CONCRETO	FRATURA CADA CLARO	-	509,51M²
-	PISO TÁTIL DIRECIONAL EM LADILHO	VERMELHO	30X30CM	253,18 METROS LINEARES
-	PISO TÁTIL DE ALERTA EM LADILHO	VERMELHO	30X30CM	54,48 METROS LINEARES

ALTISSIMO 0214

INSTITUTO DE PESQUISA E PLANEJAMENTO URBANO DE LONDINA
DIRETORIA DE PROJETOS

AV. DOUTOR CARVALHO, 655 - 2º ANDAR CEP: 86015-001 - LONDRINA, PARANÁ, TEL: (043) 3374-1373 FAX: (043) 3374-4174

DEPARTAMENTO DE PROJETOS: LUIZ EDUARDO ALVARES
DEPARTAMENTO DE PROJETOS: MARCELO CARNEIRO LEAL
DEPARTAMENTO DE PROJETOS URBANÍSTICOS E ESPECIALIZADOS: CLÁUDIA STELLA PRONTERO RODRIGUES
DEPARTAMENTO DE PROJETOS URBANÍSTICOS E ESPECIALIZADOS: CLÁUDIA STELLA PRONTERO RODRIGUES
ESTÁGIO: TATHIANE SEREIA

PROJETO: PROJETO PRAÇA 01 - RUA SATHLER ROSA
RANCHA Nº: A04/08
ESCALAS: INDICADA

TÍTULO: PLANTA DE PISO
ZONAMENTO: ZRL
COEF. APROVEIT.: 0,00%

LOCAL DA OBRA: RUA AURORA, SATHLER ROSA, PRAÇA 01, DA SUBSISIVIS DO LOTE 6W/6X, DA GLEBA Nº 05 DA FAZENDA PALHANO, LONDINA-FR
DATA PROJETO: 16/01/2014
TAXA OCUP.: 00%

PROPRIETÁRIO: PREFEITURA DO MUNICÍPIO DE LONDINA
CPF / CNPJ: 75-774-77/0001-70
REGISTRO MUNICIPAL: 06020235202050001


PLANTA DE SITUAÇÃO: DECLARO QUE APROVAÇÃO DO PROJETO NÃO IMPLICA NO RECONHECIMENTO PELA PREFEITURA DO DIREITO DE PROPRIEDADE DO TERRENO.
PREFEITURA DO MUNICÍPIO DE LONDINA

VER PRANCHA A01: IDENTIFICAÇÃO E ASSINATURA AUTOR DO PROJETO
AMANDA MALCHAFFAVA SALVONI
ARQUITETA E URBANISTA - CAU 455697-8
IDENTIFICAÇÃO E ASSINATURA RESP. P/ EXECUÇÃO

QUADRO DE ÁREAS (M²): ESPAÇO RESERVADO PARA APROVAÇÃO:

VER PRANCHA A01: ESPAÇO RESERVADO PARA APROVAÇÃO:

ESPAÇO RESERVADO PARA APROVAÇÃO: ESPAÇO RESERVADO PARA APROVAÇÃO:

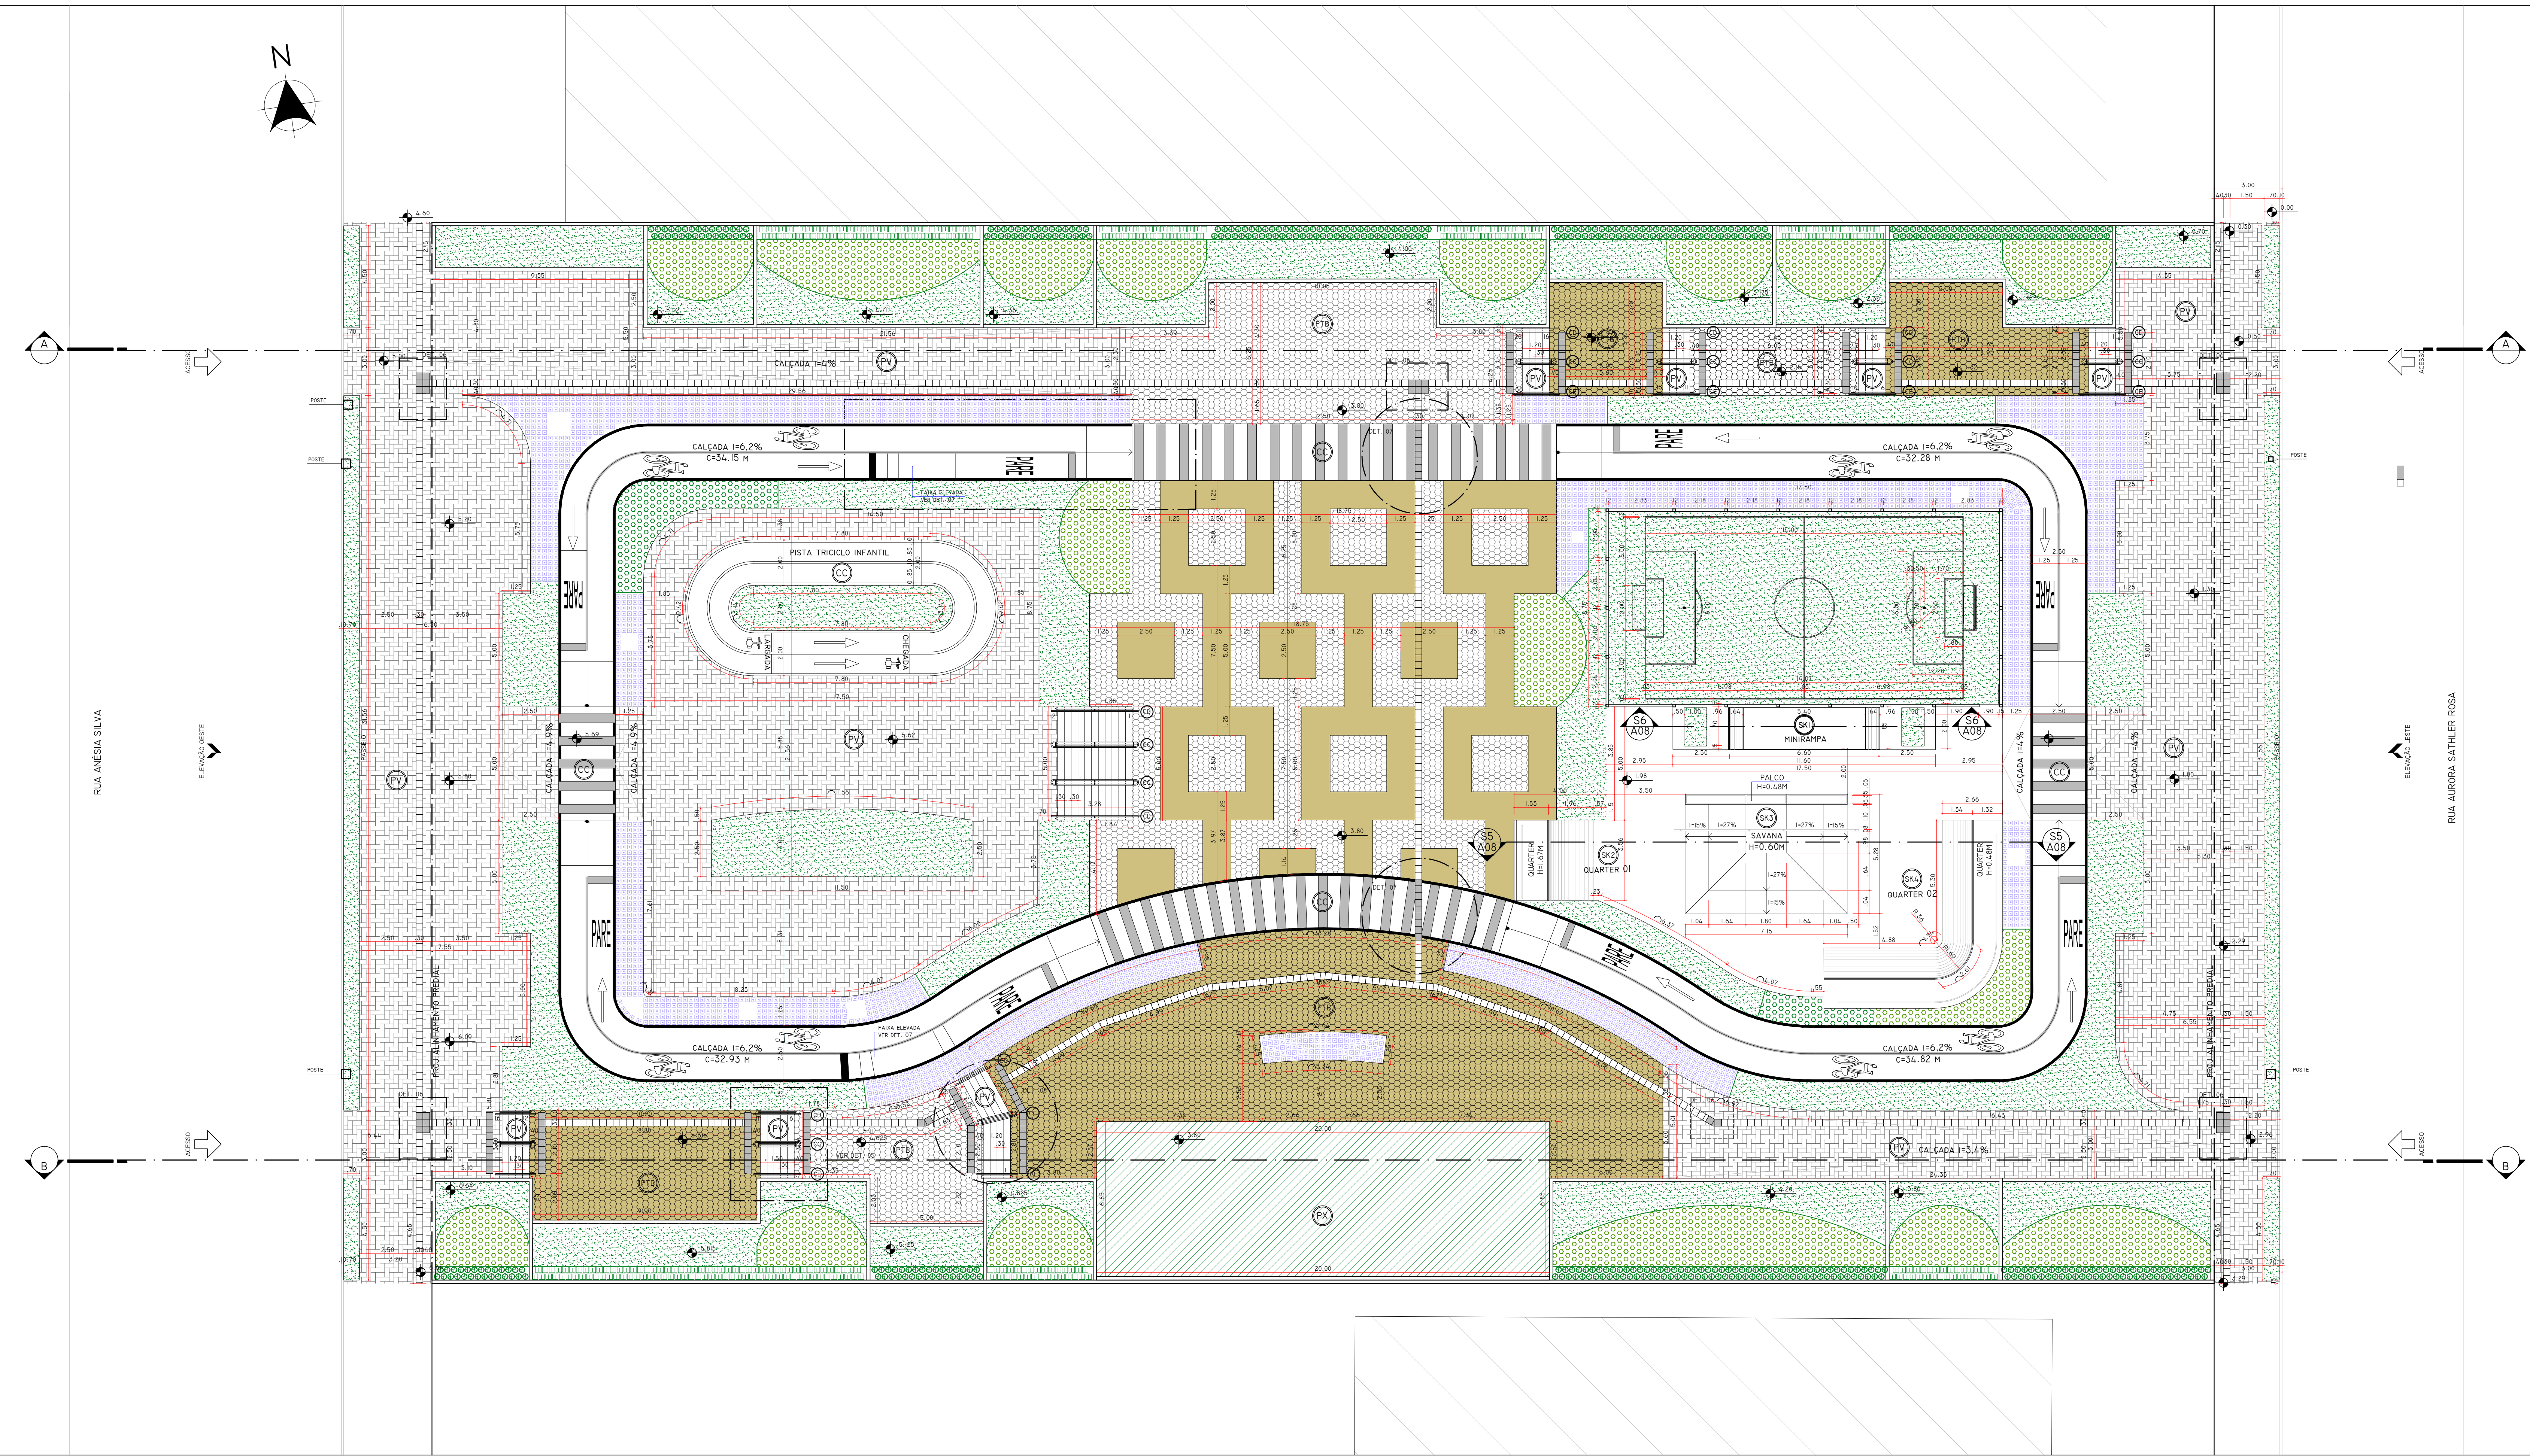

10 PLANTA DE PISO
ESCALA 1:50