


6 CORTE AA
ESCALA 1:25

REF. VEGETAL	LEGENDA DE CORES PARA VEGETAL	172 CAFFÉ COM NATA	183 ORELHA	185 ORELHA	MARRON ESCURO	CAPIURÇA	BEIG

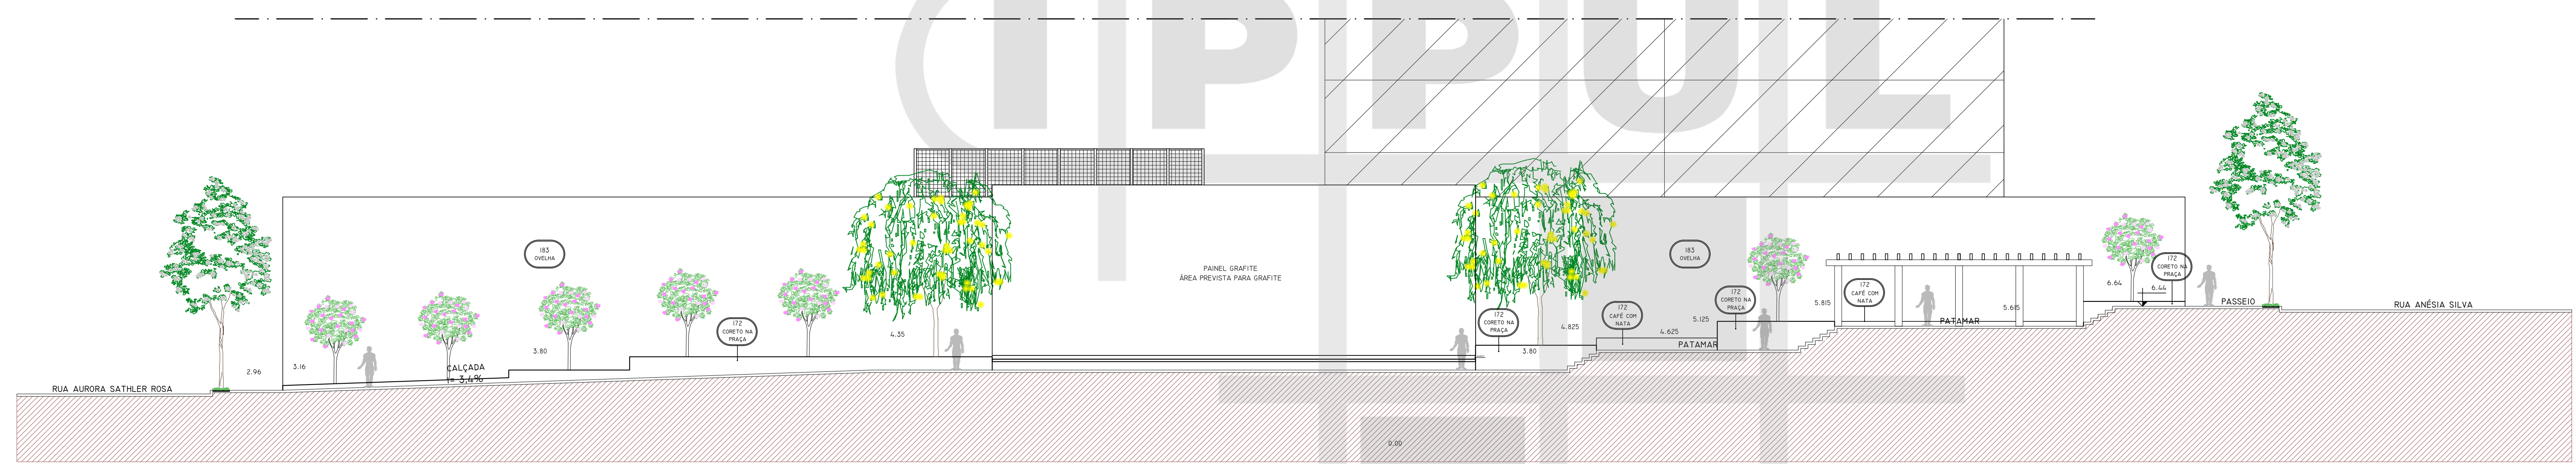

7 CORTE BB
ESCALA 1:25

REF. VEGETAL	LEGENDA DE CORES PARA VEGETAL	172 CAFFÉ COM NATA	183 ORELHA	185 ORELHA	MARRON ESCURO	CAPIURÇA	BEIG

INSTITUTO DE PESQUISA E PLANEJAMENTO URBANO DE LONDINA	
DIRETORIA DE PROJETOS	
Av. Duque de Caxias, 635 - 2ª Andar CEP: 86015-901 - Jd. Mazzini - Londrina - Paraná - Tel: (0xx31) 3372-4723 Fax: (0xx31) 3372-4716	
DIRETOR PRESIDENTE: IGONEZ DEQUECH ALVARES	DIRETOR DE PROJETOS: HUMBERTO CARNEIRO LEAL
SECRETARIA DE PROJETOS URBANÍSTICOS E EDIFICAÇÕES: SÔNIA DE OLIVEIRA FERNANDES VECCHIATTI	SECRETARIA DE LEVANTAMENTO EM CAMPO E ARQUITETURA (A): CLAUDIA STELLA MONTEIRO RODRIGUES
ANEXO: 01-88	Nº RESOLUÇÃO: TATIANE SEREIA

PROJETO: PROJETO PRAÇA 01 - RUA SATHLER ROSA	FRANCHA Nº: A06/08	ESCALAS: INDICADA
TÍTULO: CORTES	ZONEAMENTO: ZRL4	COEF. APROVEIT.: 0.00%
LOCAL DA OBRA: RUA AURORA SATHLER ROSA, PRAÇA 01, DA SUBSIVISÃO DO LOTE 6W/6X, DA GLEBA Nº 05 DA FAZENDA PALHANO, LONDINA-PR	DATA PROJETO: 16/01/2014	TAXA OCUP. (%): 00%
PROPRIETÁRIO: PREFEITURA DO MUNICÍPIO DE LONDINA	CPF / CNPJ: 75-771-477/0001-70	INSCRIÇÃO MUNICIPAL: 06020235202050001
PLANTA DE SITUAÇÃO: VER FRANCHA A01	DECLARO QUE APROVAÇÃO DO PROJETO NÃO IMPLICA NO RECONHECIMENTO PELA PREFEITURA DO DIREITO DE PROPRIEDADE DO TERRENO. PREFEITURA DO MUNICÍPIO DE LONDINA IDENTIFICAÇÃO E ASSINATURA AUTOR DO PROJETO: AMANDA MALCHAFFAVA SALVIONI ARQUITETA E URBANISTA - CAU 458897-8 IDENTIFICAÇÃO E ASSINATURA RESP. P/ EXECUÇÃO:	
QUADRO DE ÁREAS (M²): VER FRANCHA A01	ESPAÇO RESERVADO PARA APROVAÇÃO:	
ESPAÇO RESERVADO PARA APROVAÇÃO:	ESPAÇO RESERVADO PARA APROVAÇÃO:	