
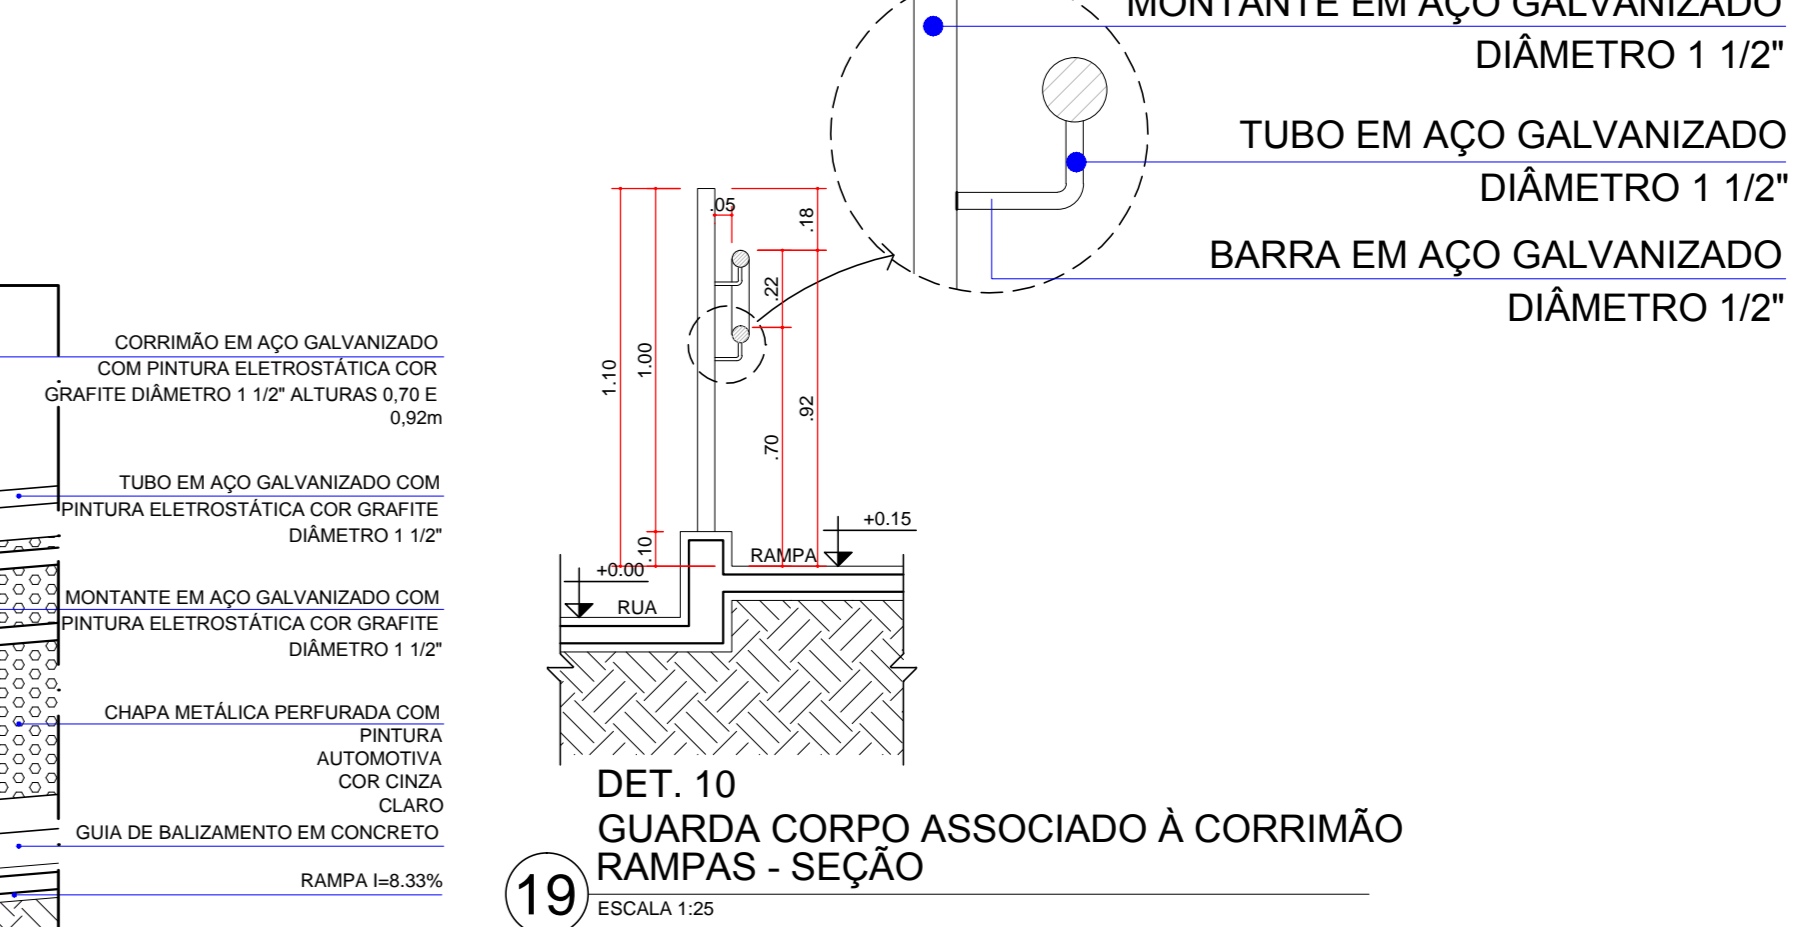
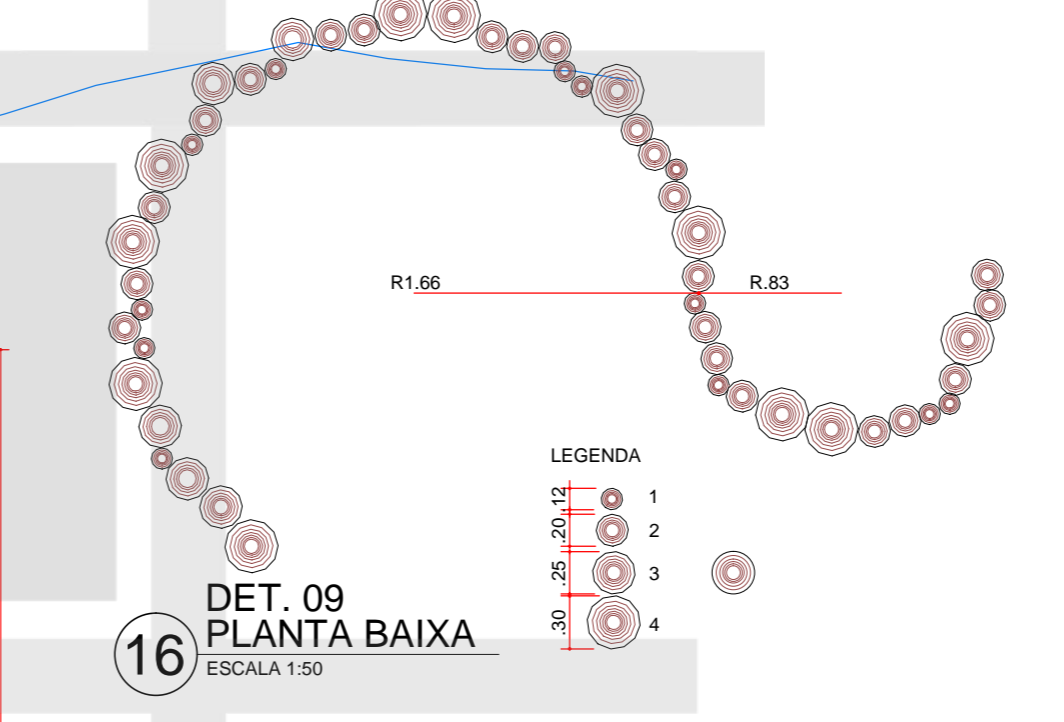
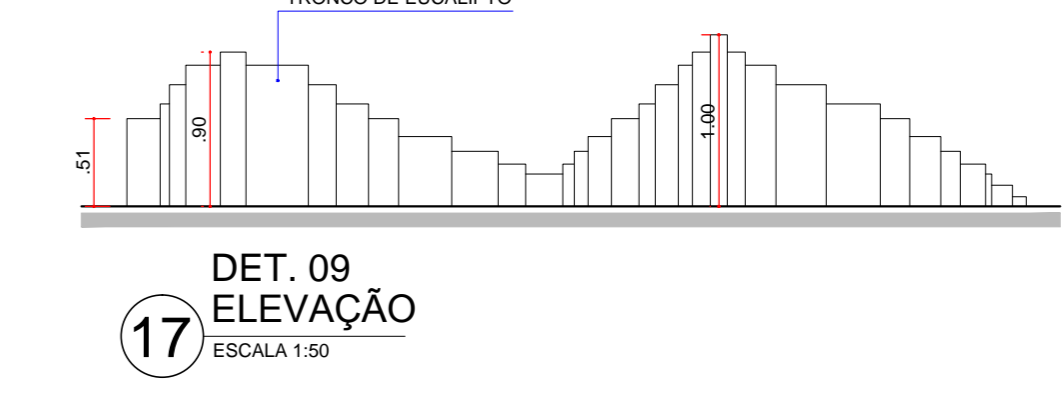
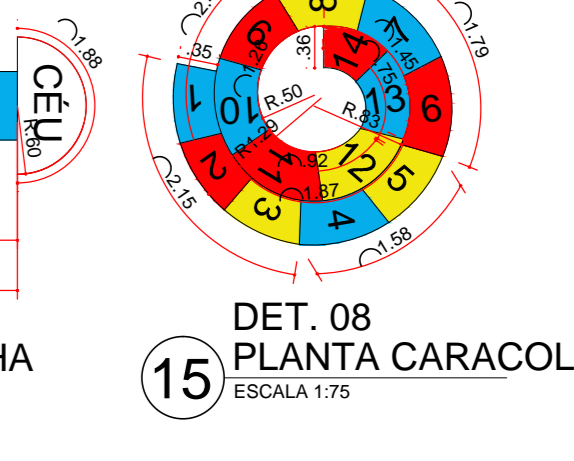
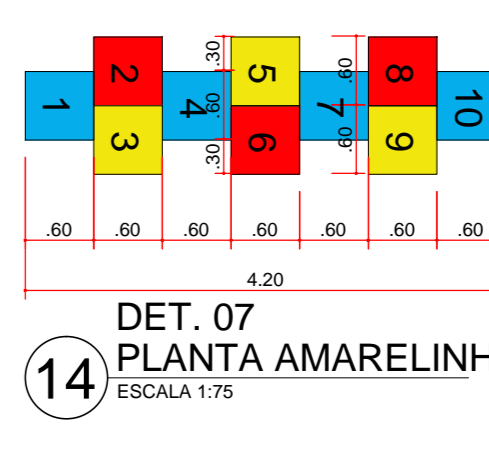
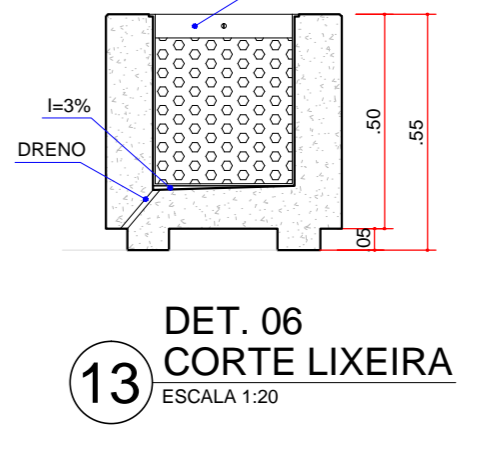
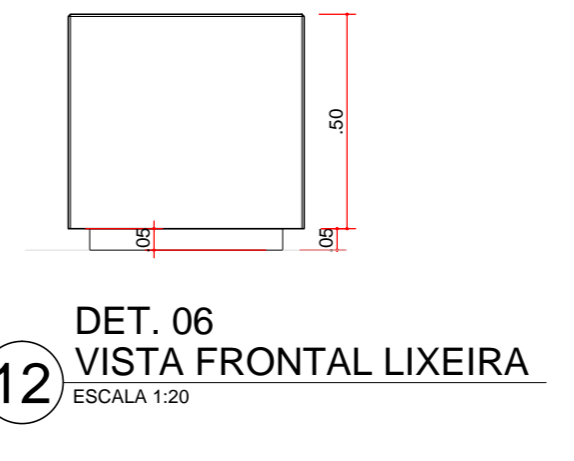
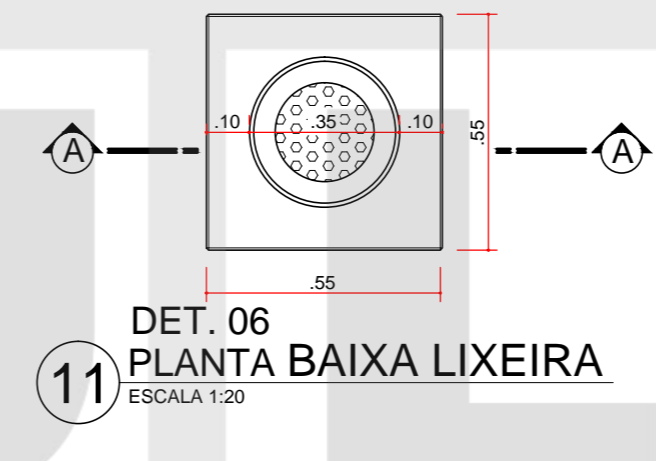
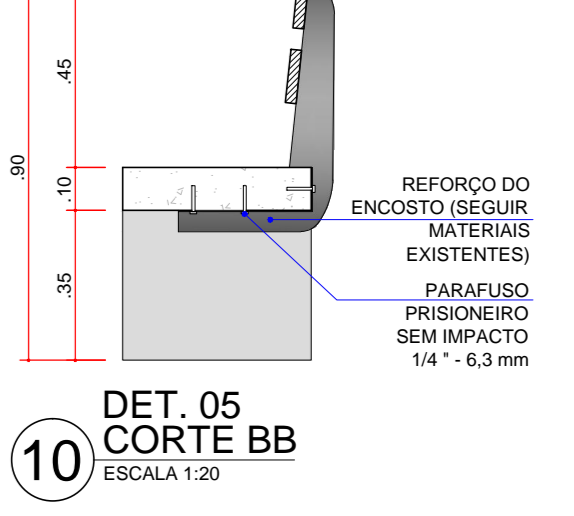
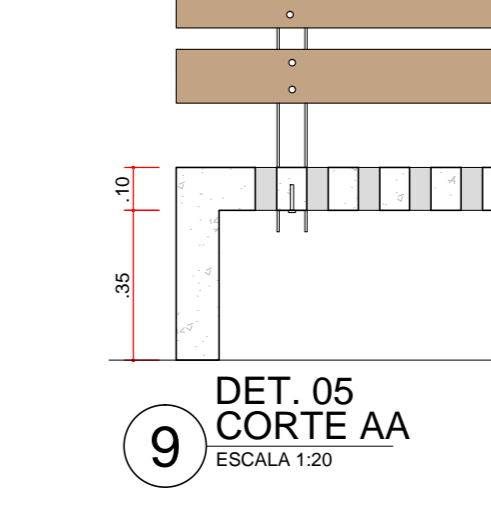
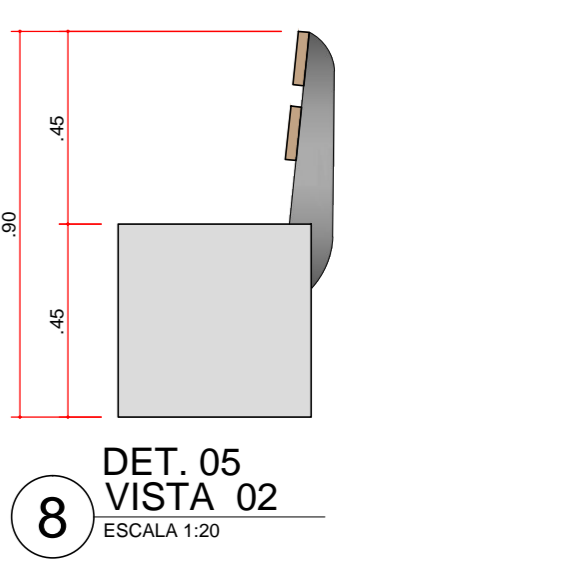
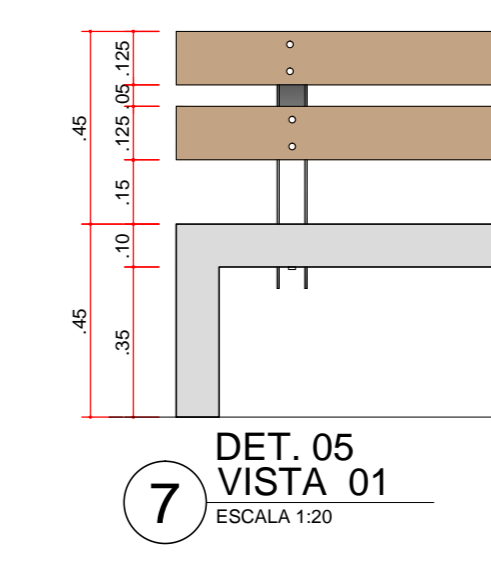
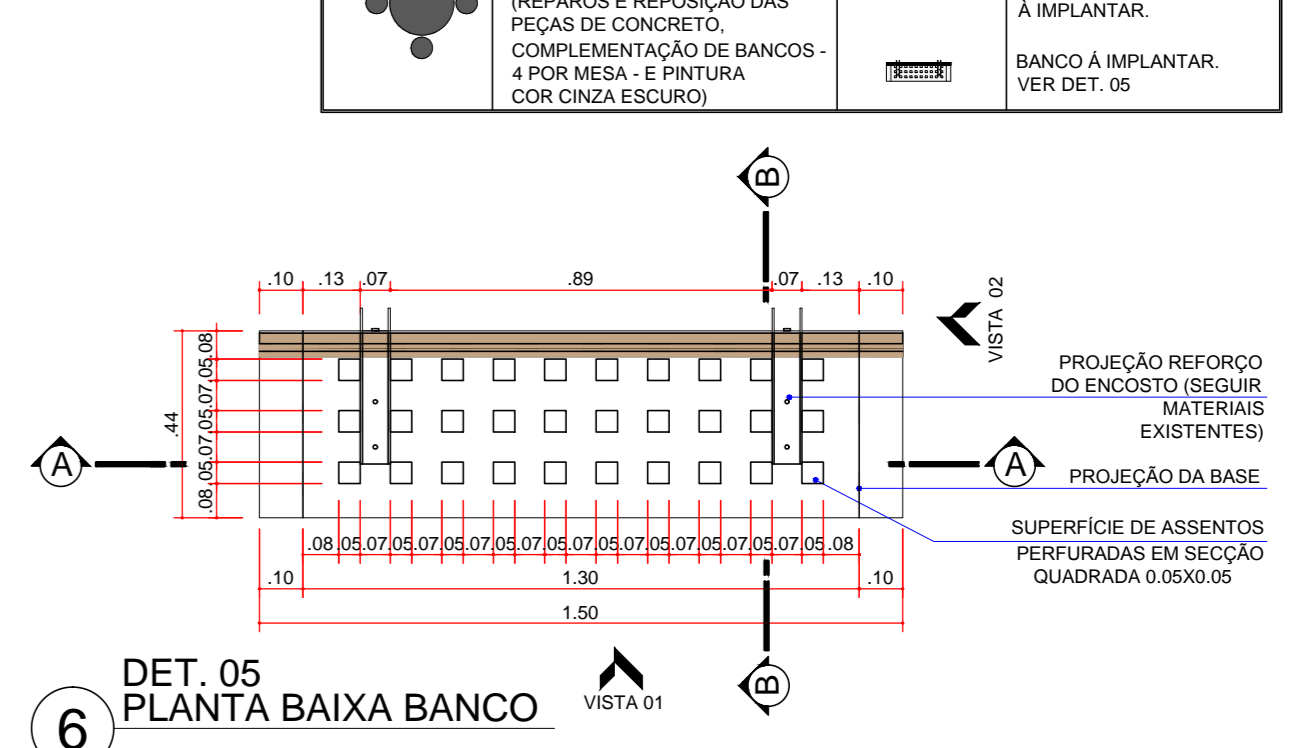


QUANTITATIVO PISO





ÁREA DE CALÇADAS (PAVER)	574.5087 m ²
FAIXAS PERMEÁVEIS (GRAMA)	143.5835 m ²
PISO TÁTIL (DIRECIONAL)	230,78 m
PISO TÁTIL (ALERTA)	143 unidades
PISO DE CONCRETO	220,57 m ²
PLACAS DE CONCRETO 1,50X0,60...50 unidades	

LEGENDA

	ÁRVORE EXISTENTE		POSTE EXISTENTE
	PISO TÁTIL DIRECIONAL		PISO TÁTIL ALERTA
	BANCO EXISTENTE COM PREVISÃO DE MANUTENÇÃO (REPAROS E PINTURA COR CINZA ESCURO)		REBAIXO EXISTENTE
	MESA EXISTENTE COM PREVISÃO DE MANUTENÇÃO (REPAROS E REPOSIÇÃO DAS PEÇAS DE CONCRETO, COMPLEMENTAÇÃO DE BANCOS - 4 POR MESA - E PINTURA COR CINZA ESCURO)		BOCA DE LOBO EXISTENTE
			PAR DE LIXEIRAS (ORGÂNICO DE RECICLÁVEL) A IMPLANTAR
			BANCO A IMPLANTAR, VER DET. 05

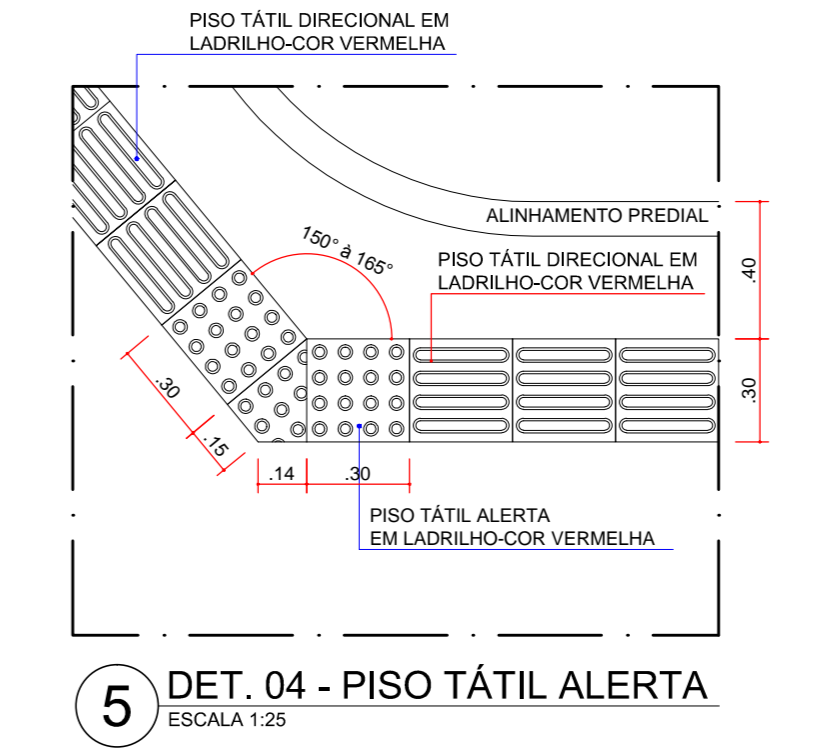

1 PROPOSTA IMPLANTAÇÃO GERAL COM PASSEIOS
ESCALA 1:200

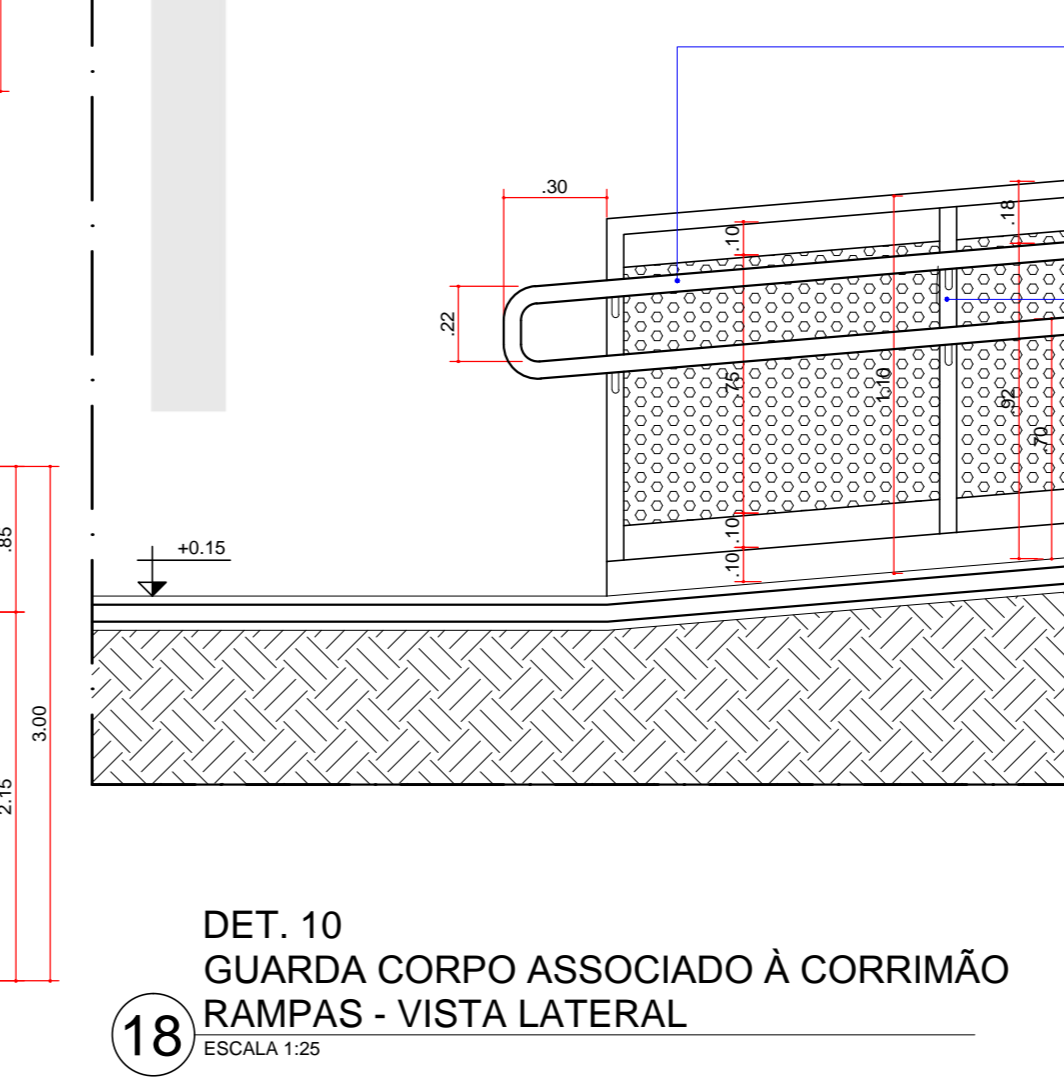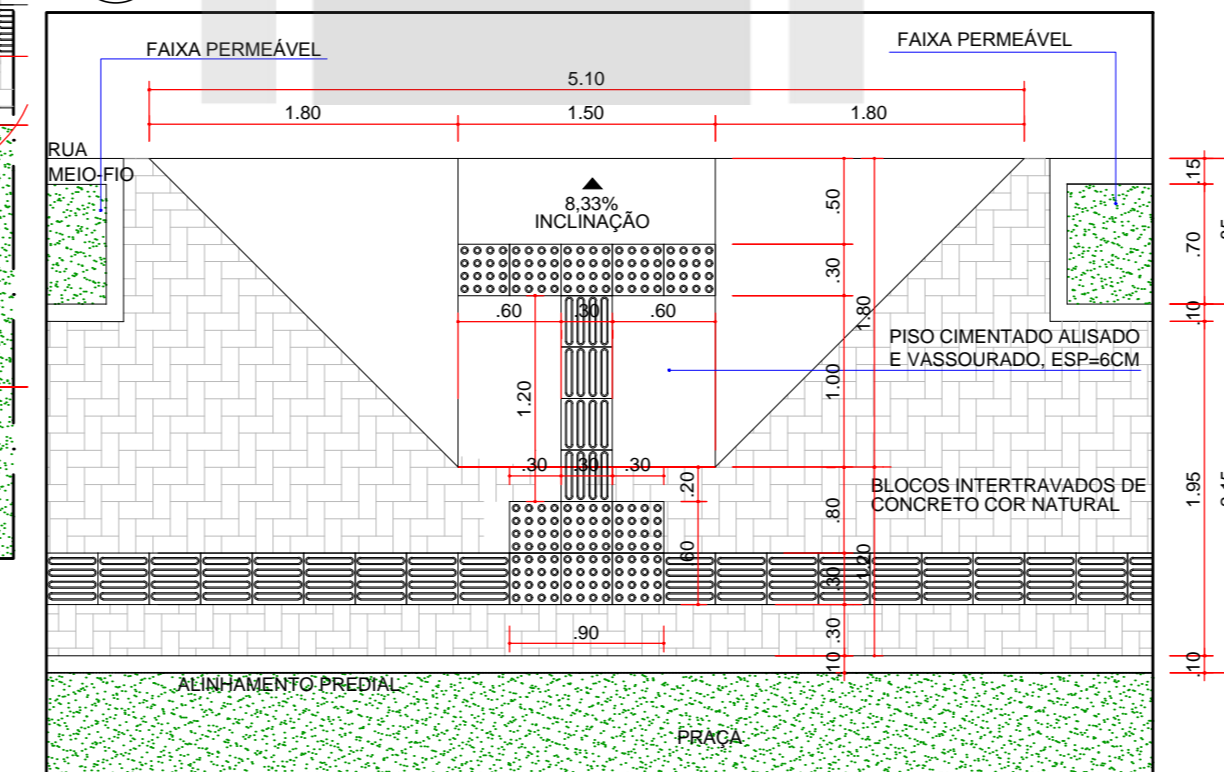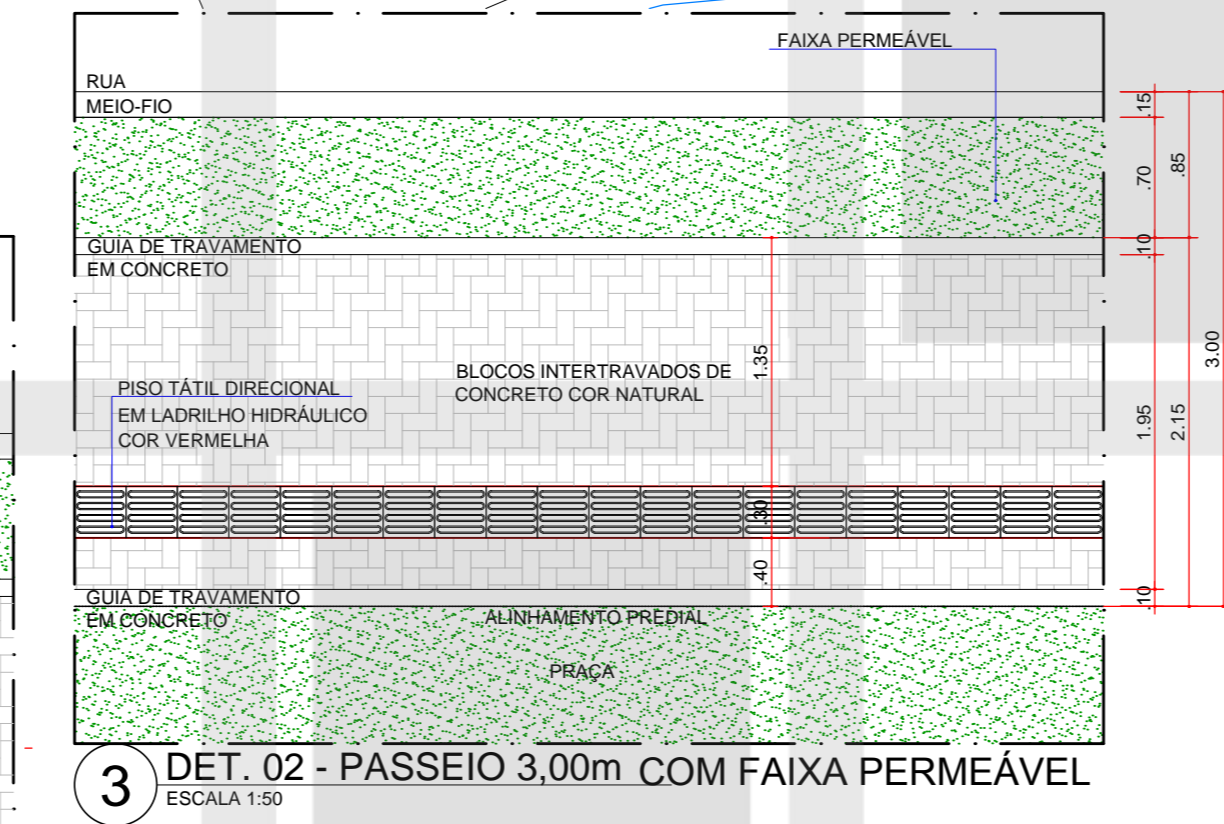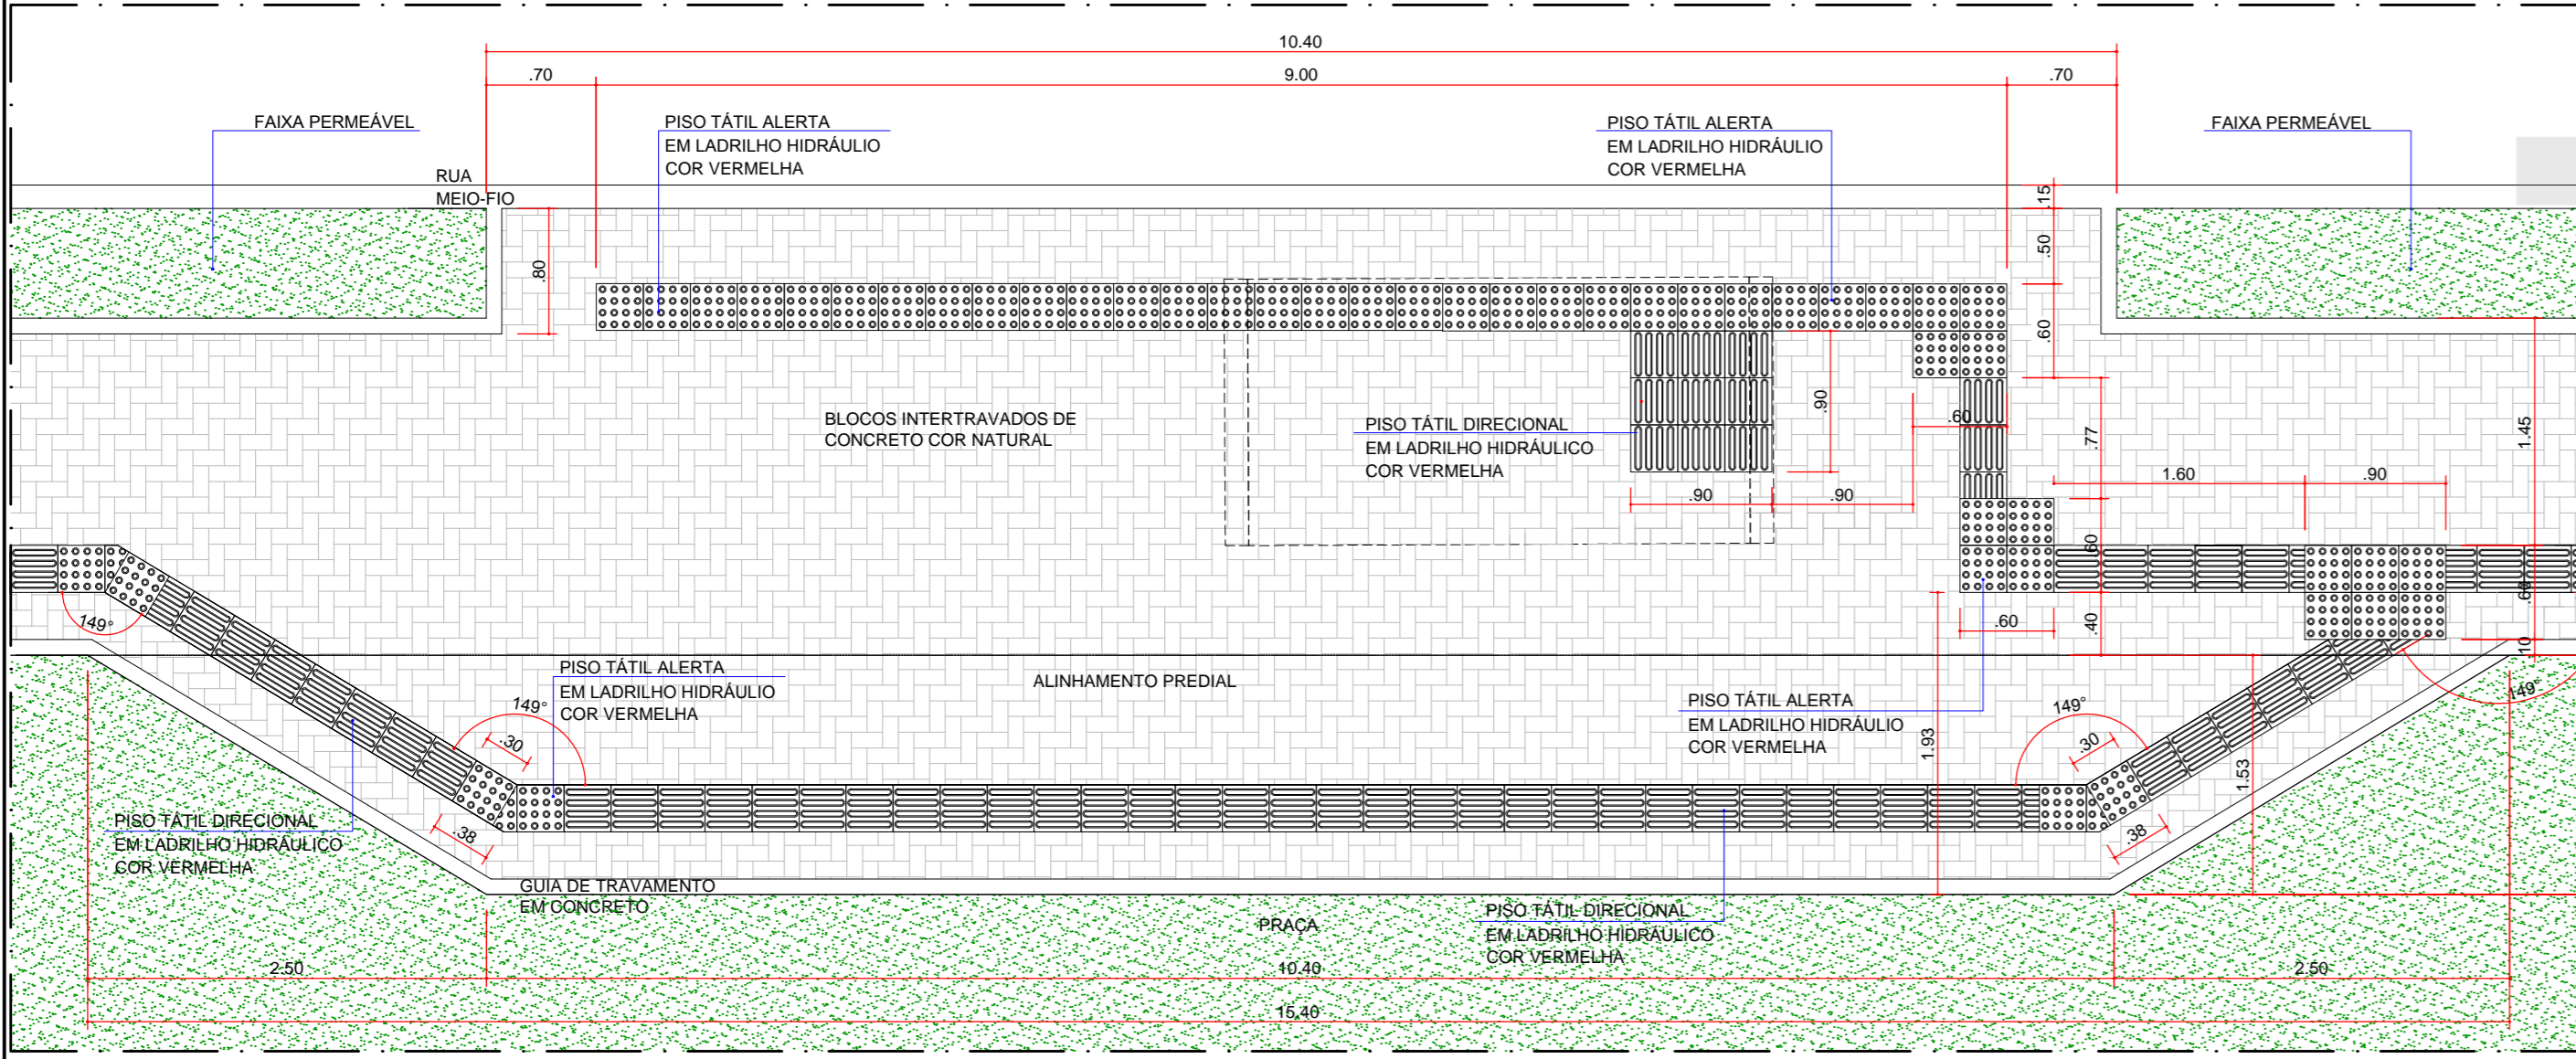

INSTITUTO DE PESQUISA E PLANEJAMENTO URBANO DE LONDRINA
DIRETORIA DE PROJETOS

Av. Duque de Caxias, 635 - 2º Andar CEP 86015-901 Jd. Mazzei-Londrina-Paraná Tel: (043) 3372-4723 Fax: (043) 3372-4714

Diretor Presidente Ignês Daqueles Alvares Diretor de Projetos Humberto Carneiro Leal	Gerente de Projetos Urbanísticos e Edificações Simone de Oliveira Fernandes Vecchiatti Gerente de Levantamento em Campo e Apoio Claudia Stela Monteiro Rodrigues de Padua Arquiteta e Urbanista Amanda Malchiffava Salvioni	Arquivo 06/02 Nº Requerimento 120593/2013 Desenho: Sérgio R. Nascimento Estagiária: Denise A. Silva
---	--	--

PROJETO IMPLANTAÇÃO DE PASSEIOS NA PRAÇA JOÃO PAULO II - JARDIM BANDEIRANTES	PRANCHA Nº: ÚNICA	ESCALAS: INDICADA	DATA: 11/08/2015
TÍTULO PROJETO IMPLANTAÇÃO GERAL E DETALHES	LOCAL DA OBRA: LONDRINA - PR		
PROPRIETÁRIO: PREFEITURA DO MUNICÍPIO DE LONDRINA	CPF / CNPJ: 75-771-477/0001-70	INSCRIÇÃO NO IPTU: ---	