


4 IMPLANTAÇÃO PARTE 1
ESCALA 1:200

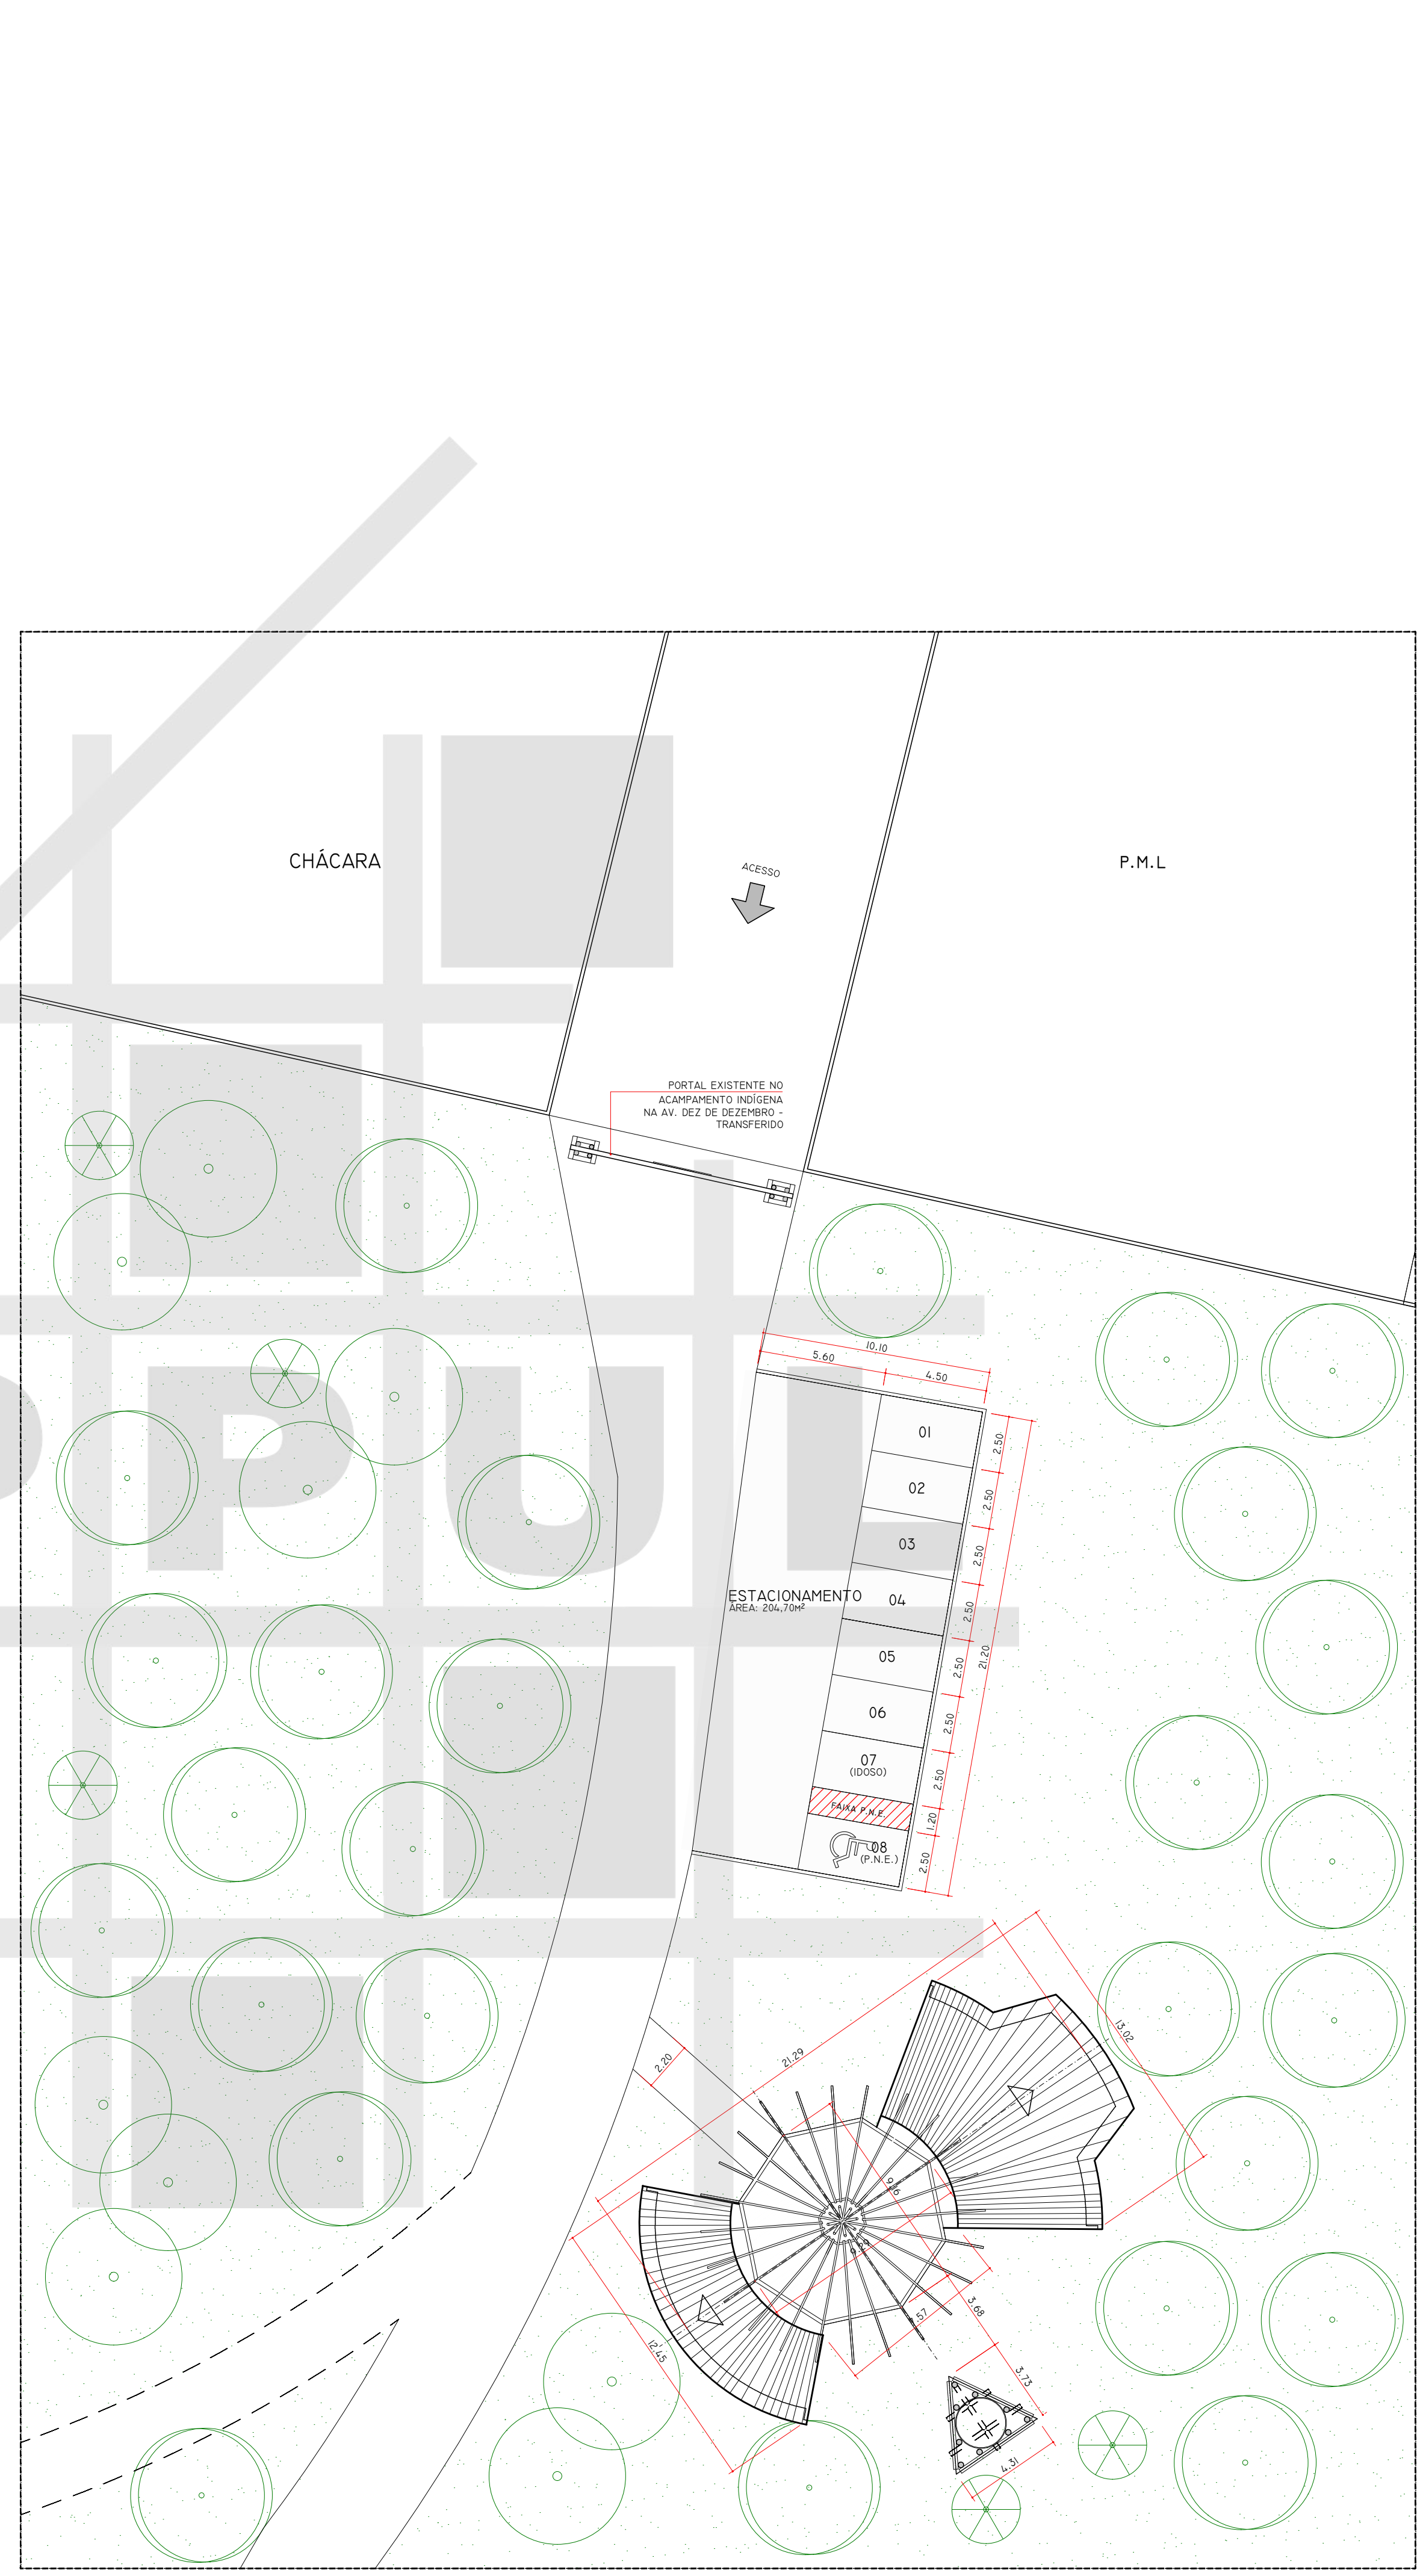

5 IMPLANTAÇÃO PARTE 2
ESCALA 1:200

CÁLCULO DE VAGAS DE ESTACIONAMENTO
- PARA EFEITO DO CÁLCULO DE QUANTIDADE DE VAGAS, EXCLUI-SE O CONJUNTO DE CASAS E EDIFICAÇÕES DE APOIO AOS KAINGANGS, ENQUADRANDO, EM CONTRAPARTIDA, A EDIFICAÇÃO DE RECEPÇÃO/EXPOSIÇÃO/AUDITÓRIO, COMO "SALAS DE ESPETÁCULOS (TEATRO, CINEMA, QUADRA, ETC...)", CONFORME ANEXO 3 DA LEI DE USO E OCUPAÇÃO DO SOLO NA ZONA URBANA E DE EXPANSÃO URBANA DE LONDRIINA (7.485/98), PELO CARÁTER DE RECEPÇÃO DE PÚBLICO E VISITANTES DESTA EDIFICAÇÃO DO CENTRO DE PASSAGEM.
- ADOTA-SE, PORTANTO, A EXIGÊNCIA DE 1 VAGA A CADA 25M² DE ÁREA CONSTRUÍDA.
- CONSIDERANDO ÁREA CONSTRUÍDA DO BLOCO DE RECEPÇÃO DE 175,71M², OBTÉM-SE A NECESSIDADE DE 10 VAGAS.

OBSERVAÇÕES
AS EDIFICAÇÕES TERÃO ACESSIBILIDADE PARA PORTADORES DE NECESSIDADES ESPECIAIS CONFORME NBR 9050.
COM RELAÇÃO AOS REVESTIMENTOS DAS PAREDES INTERNAS FICA ESPECIFICADO:
- REVESTIMENTO CERÂMICO DO PISO AO TETO NAS INSTALAÇÕES SANITÁRIAS FEM. E MASC., VESTIÁRIOS FEM. E MASC. E SALINA.
- AS DEMAIS PAREDES INTERNAS RECEBERÃO PINTURA ACRÍLICA SOBRE MASSA PVA COR BEGE CLARO.
- SOBRE AS BANCADAS DE COZINHAS E COPAS, REVESTIMENTO CERÂMICO 50x25x5 COR BRANCO, ATÉ 1,70M DE ALTURA.
- QUANTO AO TETO, TODOS OS AMBIENTES RECEBERÃO PINTURA ANTIMOFO COR BRANCO, SOBRE MASSA PVA APLICADA NA LAJE.
- QUANTO AOS PISOS, EM ÁREAS EXTERNAS OU MOLHADAS, RAMPAS E ESCADAS, PREVER PISO ANTIDERRAPANTE EM ATENDIMENTO A NBR 9077.
- EM CASO DE IDENTIFICAÇÃO DE INTERFERÊNCIAS IN LOCO, NO MOMENTO DA EXECUÇÃO, CONSULTAR OS RESPONSÁVEIS PELO PROJETO.
- AS COTAS PREVALECEM EM RELAÇÃO AO DESENHO.

QUADRO DE ÁREAS E COTAS	28/01/2015
ALTERAÇÃO	DATA
INSTITUTO DE PESQUISA E PLANEJAMENTO URBANO DE LONDRIINA DIRETORIA DE PROJETOS Av. DUQUE DE CAXIAS, 635 - 2º ANDAR CEP 86015-901 - JD. MAZEI-LONDRIINA-PARANÁ TEL. (043) 3372-4725 FAX. (043) 3372-4716 DIRETOR PRESIDENTE: IGONES DEQUECH ALVARES GERENTE DE PROJETOS URBANÍSTICOS E EDIFICAÇÕES: SIMONE DE OLIVEIRA FERNANDES VECCHIATTI GERENTE DE LEVANTAMENTO DE CAMPO E APOIO: CLAUDIA STELA MONTEIRO RODRIGUES DE PADUA DIRETOR DE PROJETOS: HUMBERTO CARNEIRO LEAL ARQUITETA E URBANISTA: AMANDA MALCHIAFFAVA SALVIONI ESTAGIÁRIO (A): LUANA NOGUEIRA	

PROJETO	FRANCHA Nº:	ESCALAS:
CENTRO DE PASSAGEM KAINGANG	02/09	INDICADA
TÍTULO	ZONEAMENTO:	COEF. APROVEITº:
IMPLANTAÇÃO E COBERTURA	ZE4	0,0076
LOCAL DA OBRA:	DATA PROJETO:	TAXA OCUP. (%):
ÁREA REMANESCENTE DA CHÁCARA SÃO MIGUEL - LONDRIINA - PR	SETEMBRO/2014	0,76%
PROPRIETÁRIO:	CPF / CNPJ:	
PREFEITURA DO MUNICÍPIO DE LONDRIINA	75-771-477/0001-70	
	INSCRIÇÃO MUNICIPAL:	
	0603021642030001	

PLANTA DE SITUAÇÃO	DECLARO QUE APROVAÇÃO DO PROJETO NÃO IMPLICA NO RECONHECIMENTO PELA PREFEITURA DO DIREITO DE PROPRIEDADE DO TERRENO.
	IDENTIFICAÇÃO E ASSINATURA DO PROPRIETÁRIO
	PREFEITURA DO MUNICÍPIO DE LONDRIINA
VER PRANCHA 01	IDENTIFICAÇÃO E ASSINATURA DOS AUTORES DO PROJETO
	HUMBERTO CARNEIRO LEAL ARQUITETO E URBANISTA CAU 4619417-0
	SIMONE DE O. FERNANDES VECCHIATTI AMANDA MALCHIAFFAVA SALVIONI ARQUITETA E URBANISTA ARQUITETA E URBANISTA CAU 4619417-0 CAU 465697-7
	IDENTIFICAÇÃO E ASSINATURA DO RESP. PELA EXECUÇÃO:

QUADRO DE ÁREAS (M²):	ESPAÇO RESERVADO PARA APROVAÇÃO:

ESPAÇO RESERVADO PARA APROVAÇÃO:	ESPAÇO RESERVADO PARA APROVAÇÃO: