


PLANTA NÍVEL +0,00
ESCALA 1:50

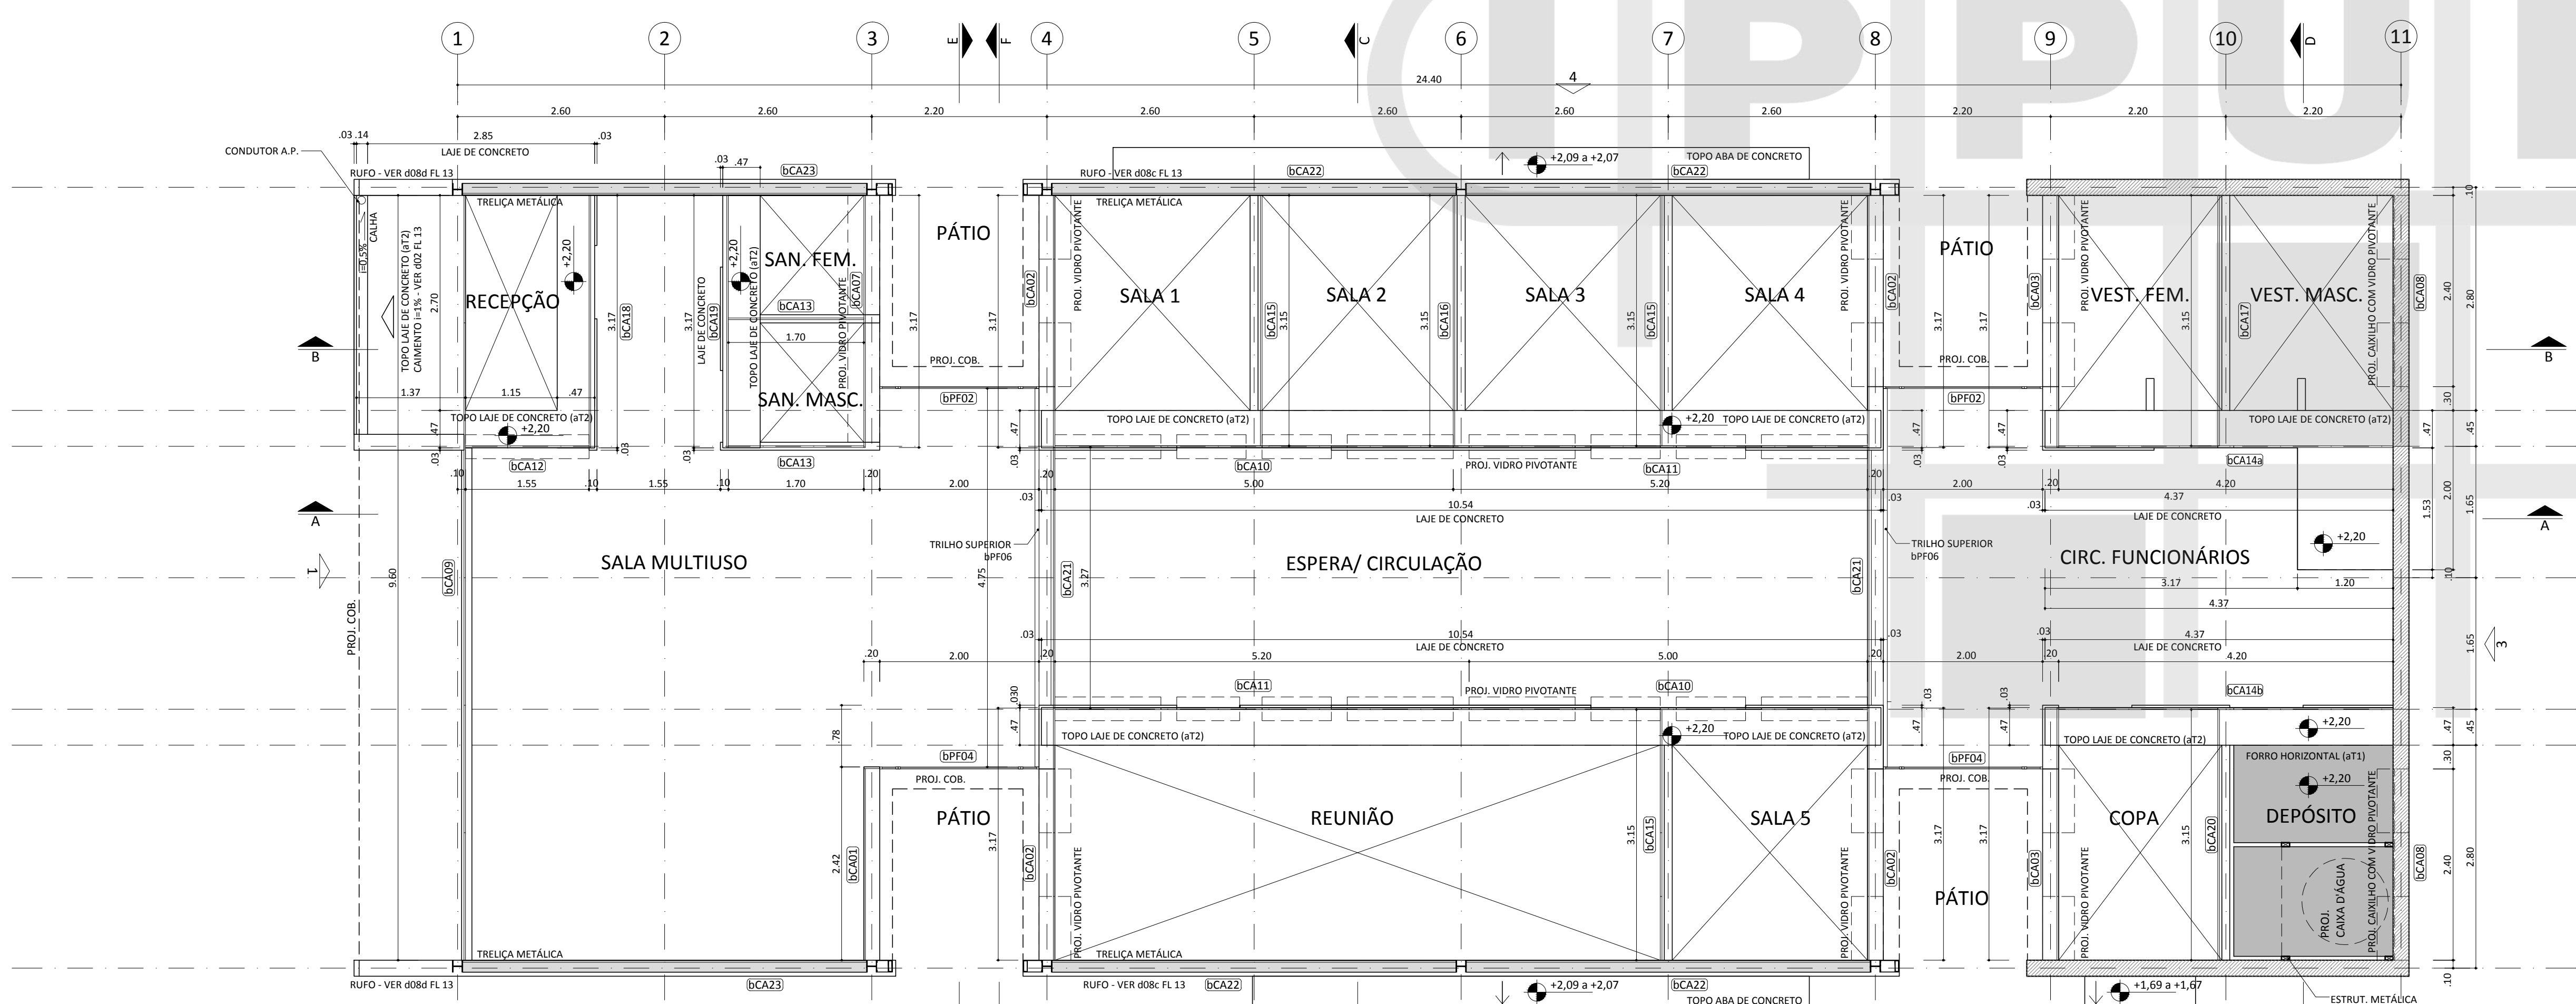

PLANTA NÍVEL +2,50
ESCALA 1:50

LEGENDA	
código	descrição
série aP ACABAMENTOS DOS PISOS	
aP1	GRANULITE BRANCO
aP2	CERÂMICA ANTIDERRAPANTE
aP3	PISO INSTALADO DE CONCRETO ORIENTADO
série aV ACABAMENTOS DAS PAREDES	
aV1	LÁTEX BRANCO ACETINADO - BRANCO NIEVE
aV2	CERÂMICA ESMALTADA ACETINADA 15 x 15cm
aV3	PAINEL CERÂMICO
série aR ACABAMENTOS DOS RODAPÉS	
aR1	GRANULITE BRANCO
série aT ACABAMENTOS DOS TETOS	
aT1	FORRO PAINEL (OPCIONAL) OSB COM VERNIZ INCOLOR
aT2	LAJE EM CONCRETO
série aE ACABAMENTOS DA ESTRUTURA	
série aS ESTRUTURA METÁLICA	
série bCA CAIXILHOS DE ALUMÍNIO	
bCA01	VIDRO FIXO - 242 x 105 x 180 (L x A x H) pte/origem
bCA02	VIDRO FIXO + 2 BANDEIRAS PIVOTANTES HORIZONTAIS fno = 317 x 42 x 220 (L x A x H) pte/origem; fno-B: 80 x 38 x 180 (L x A x H) pte/origem; bandeiras pivotantes horizontais: 80 x 38 x 180(L x A x H) pte/origem
bCA03	VIDRO FIXO + 2 BANDEIRAS PIVOTANTES HORIZONTAIS fno = 317 x 67 x 220 (L x A x H) pte/origem; fno-B: 80 x 38 x 180 (L x A x H) pte/origem; bandeiras pivotantes horizontais: 80 x 38 x 180(L x A x H) pte/origem
bCA04	VIDRO FIXO + 2 BANDEIRAS PIVOTANTES HORIZONTAIS fno = 35 x 58 x 140 (L x A x H) pte/origem; bandeiras pivotantes horizontais: 100 x 58 x 140(L x A x H) pte/origem
bCA05	VIDRO FIXO + 1 BANDEIRA PIVOTANTE HORIZONTAL fno = 165 x 37 x 100 (L x A x H) pte/origem; bandeira pivotante horizontal: 100 x 58 x 140(L x A x H) pte/origem
bCA06	1 VIDRO PIVOTANTE HORIZONTAL - 125 x 60 x 100 (L x A x H) pte/origem
bCA07	VIDRO FIXO + 2 BANDEIRAS PIVOTANTES HORIZONTAIS fno = 317 x 67 x 220 (L x A x H) pte/origem; bandeiras pivotantes horizontais: 150 x 38 x 180(L x A x H) pte/origem
bCA08	VIDRO FIXO + 2 BANDEIRAS PIVOTANTES HORIZONTAIS fno = 80 x 38 x 180 (L x A x H) pte/origem; bandeiras pivotantes horizontais: 80 x 38 x 180(L x A x H) pte/origem
bCA09	VIDRO FIXO SOBRE PERFIL ATIRANTADO 900 x 142 x 220 (L x A x H) pte/origem
bCA10	VIDRO FIXO + 2 BANDEIRAS PIVOTANTES HORIZONTAIS fno = 500 x (12 x 87) x 250 (L x A x H) pte/origem; bandeiras pivotantes horizontais: 12 x 87 x 250 (L x A x H) pte/origem
bCA11	VIDRO FIXO + 1 BANDEIRA PIVOTANTE HORIZONTAL fno = 500 x (12 x 117) x 250 (L x A x H) pte/origem; bandeira pivotante horizontal: 12 x 117 x 250 (L x A x H) pte/origem
bCA12	VIDRO FIXO + 1 BANDEIRA PIVOTANTE HORIZONTAL fno = 155 x (89 x 112) x 250 (L x A x H) pte/origem; bandeira pivotante horizontal: 155 x 89 x 112 (L x A x H) pte/origem
bCA13	VIDRO FIXO - 170 x (67 x 93) x 220 (L x A x H) pte/origem
bCA14-a	VIDRO FIXO - 420 x (67 x 130) x 220 (L x A x H) pte/origem
bCA14-b	VIDRO FIXO SERRIGADO OPACO - 420 x (67 x 130) x 220 (L x A x H) pte/origem
bCA15	VIDRO FIXO - 115 x 81 x 220 (L x A x H) pte/origem
bCA16	VIDRO FIXO - 315 x 117 x 220 (L x A x H) pte/origem
bCA17	VIDRO FIXO - 315 x 97 x 220 (L x A x H) pte/origem
bCA18	VIDRO FIXO - 317 x 113 x 220 (L x A x H) pte/origem
bCA19	VIDRO FIXO - 317 x 93 x 220 (L x A x H) pte/origem
bCA20	VIDRO FIXO - 315 x 97 x 220 (L x A x H) pte/origem
bCA21	VIDRO FIXO - 330 x 89 x 220 (L x A x H) pte/origem
bCA22	VIDRO FIXO - 507 x (25 x 103) x 220 (L x A x H) pte/origem
bCA23	VIDRO FIXO - 507 x (53 x 129) x 220 (L x A x H) pte/origem
bCA24	VIDRO FIXO - 30 x 128 x 80 (L x A x H) pte/origem
série bBM BANCADAS	
bBM01 CONJUNTO DE 6 PRATELEIRAS FIXADAS NA ALVENARIA	
série bBG BANCADAS	
bBG01	BANCADA DE GRANITO - recepção
bBG02	BANCADA DE GRANITO - vestiário feminino
bBG03	BANCADA DE GRANITO - vestiário masculino
bBG04	BANCADA DE GRANITO - copa
bBG05	BANCADA DE GRANITO - copa
série bDL DIVISÓRIA	
bDL01	SISTEMA DE DIVISÓRIAS - vestiários feminino/masculino
série bPA PORTAS DE ALUMÍNIO	
bPA01	PORTA C/ VIDRO FIXO - 105 x 210cm (L x A)
bPA02	PORTA C/ VENEZIANAS - 85 x 210cm (L x A)
bPA03	PORTA PDC C/ VENEZIANAS E BARRA DE APOIO - 92 x 210cm (L x A)
série bPF PORTAS DE FERRO	
bPF01	PORTA PIVOTANTE + FOIHA FIXA - 160 x 220cm (L x A)
bPF02	PORTA DE FERRO VIDRO - 200 x (280 x 323)cm (L x A)
bPF03	PORTA SIMPLES - 105 x 220cm (L x A)
bPF04	VIDRO FIXO COM MONTANTE - 200 x (280 x 323)cm (L x A)
bPF05	BARRA DE FERRO
bPF06	PORTA CORRER - 328 x 220cm (L x A)
série d DETALHES	
d01	LANTERNIM
d02	ESCALONAMENTO DA LAJE DA RECEPÇÃO
d03	ARRIBADEI COBERTURA FACHADA
d04	FECHAMENTO FRONT. SUP. FACHADA
d05	DET. TIPO FECHAMENTO SUP. VIDRO
d06	CALHA NA EXTENSÃO DO TELHADO
d07	CALHA NO ENCONTRO DE ÁGUAS DO TELHADO
d08-a/d08-b	RUFOS
d09-a	ABA DE CONCRETO E RUFOS NAS JANELAS
d09-b	ABA DE CONCRETO NA JANELA
d10	PISO INCLINADO NO ACESSO PRINCIPAL
d11	CALHA DE DRENAGEM DO PÁTIO
d12	SISTEMA DE ABERTURA DO VIDRO ALTO PIVOTANTE
d13	PERFIL DE GRANITO
d14	LAJE DE CONCRETO
d15	CORTE TRANSVERSAL bBM1
d16	AMP. CORTE TRANSVERSAL bBM1
d17	AMP. DET. DA BAGULETE DE MADEIRA
d18	CORTE TRANSVERSAL bBG1
d19	CORTE LONGITUDINAL bBG1
d20	CORTE TRANSVERSAL - TRECHO SECO - bBG2, bBG3 e bBG4
d21	CORTE TRANSVERSAL - TRECHO MOLHADO - bBG4
d22	CORTE TRANSVERSAL bBG5

NOTAS

- PARA MAIORES INFORMAÇÕES DE ESPECIFICAÇÕES E ACABAMENTOS VER FOLHA DETALHES;
- DIMENSÕES EM METROS;
- COTAS DE NÍVEL EM METROS;
- VERIFICAR DETALHES CONSTRUTIVOS PERTINENTES NAS PRANCHAS DE DETALHAMENTO;
- EM CASO DE CONFLITO DE INFORMAÇÕES ENTRE O PROJETO GRÁFICO E O CADerno DE ESPECIFICAÇÕES, PREVALECE A INFORMAÇÃO CONTIDA NOS DESENHOS;
- EM CASO DE CONFLITO DE INFORMAÇÕES ENTRE AS DIMENSÕES DESENHADAS E AS DIMENSÕES INDICADAS NAS COTAS E NÍVEIS, PREVALECE A INFORMAÇÃO CONTIDA NAS INDICAÇÕES DE COTAS E NÍVEIS;
- NÃO TIRAR MEDIDAS COM ESCALA;
- DIMENSIONAMENTO E DETALHAMENTO ESTRUTURAL, PROJETOS DE INSTALAÇÕES ELÉTRICAS, HIDRÁULICAS, TELEFONIA, DADOS, AR-CONDICIONADO, EXAUSTÃO, PAISAGISMO ETI DEVEM SER OBJETO DE PROJETO ESPECÍFICO POR PROFISSIONAL HABILITADO;
- AS ESPECIFICAÇÕES DOS MATERIAIS DEFINIDAS PELOS FABRICANTES SÃO DE RESPONSABILIDADE DOS MESMOS, ESTES DEVEM DIMENSIONAR PEÇAS E PERIS (MADEIRA, ALUMÍNIO, FERRO, AÇO, VIDRO, ETC.) QUE ATENDAM AOS ESFORÇOS NORMAIS DE FUNCIONAMENTO E ESTABILIDADE, INCLUINDO AGENTES EXTERNOS;
- VEDAÇÃO EM ALVENARIA DE BLOCOS DE CONCRETO (DE ACORDO COM NBR6136, NBR8215, NBR12118, NBR 12118 E DEMAIS NORMAS VIGENTES APLICÁVEIS P/ O USO PROPOSTO) ASSENTADOS COM ARGAMASSA ADEQUADA;
- A FABRICAÇÃO DE VIDROS E CAIXILHOS DEVERÁ CONSIDERAR A DEFORMAÇÃO PREVISTA NO PROJETO COMPLEMENTAR ESPECÍFICO DE ESTRUTURA METÁLICA;
- PREVER CAIMENTO MÍNIMO DE 1% NOS PISOS EXTERNOS;
- OS DRENOS DEVEM SER LIGADOS A REDE DE CAPTAÇÃO DE ÁGUAS PLUVIAIS;
- VERIFICAR TODAS AS MEDIDAS E COTAS DE NÍVEL NA OBRA ANTES DE EXECUTAR QUALQUER SERVIÇO.

JARDIM DO SOL / LONDRINA-PR
ENDEREÇO: RUA SATURNINO, ESQUINA COM AVENIDA ABÉLIO BENATTI
NOME DO PROPRIETÁRIO DO TERRENO (PREFEITO): HUMBERTO CARNEIRO LEAL
NOME DO PROPRIETÁRIO DO TERRENO (PREFEITO): SIMONE DE OLIVEIRA FERNANDES VECCHIATTI
ASSINATURA RESPONSÁVEL TÉCNICO: ALEXANDRE LOPES KIRREFF

GOVERNO FEDERAL - SECRETARIA DE DIREITOS HUMANOS DA PRESIDÊNCIA DA REPÚBLICA

PROJETO ARQUITETÔNICO
SEDE DO CONSELHO TUTELAR
TIPO: PROJETO BÁSICO
AUTOR: SEC. DE DIREITOS HUMANOS DA PRESIDÊNCIA DA REPÚBLICA
DATA REVISÃO: 01
JANEIRO 2014

DADOS DA PRANCHA
DISCIPLINA: ARQUITETURA
TÍTULO: PLANTA + 0,00 E PLANTA NÍVEL + 2,50m
ESCALA: INDICADA
NUMERAÇÃO: 03/08
DATA PROJ. MUNICÍPIO: 15/09/2014

CORREÇÕES CONFORME SOLICITAÇÃO DA S.M.O.P. EM CONSULTA PRÉVIA	12/01/2015
ALTERAÇÃO:	DATA

INSTITUTO DE PESQUISA E PLANEJAMENTO URBANO DE LONDRINA
DIRETORIA DE PROJETOS
Av. Duque de Caxias, 635 - 2º Andar CEP 86015-900 Jd. Mazzoni Londrina-Paraná Tel: (043) 3372-4723 Fax: (043) 3372-4714

Director Presidente Ignês Dequech Alvares	Gerente de Projetos Urbanísticos e Edificações Simone de Oliveira Fernandes Vecchiatti	Arquiteta 13.29
Director de Projetos Humberto Carneiro Leal	Gerente de Levantamento em Campo e Apoio Cláudia Stela Monteiro Rodrigues de Padua	Nº Requerimento 83014/2014
	Arquiteta e Urbanista Amanda Malchiffava Salvioni	Responsável pelo Projeto Tathiane Seria

PROJETO PROJETO ARQUITETÔNICO PLANTA + 0,00 E PLANTA NÍVEL + 2,50m	PRANCHA Nº: A03/08	ESCALAS: INDICADA
TÍTULO EDIFICAÇÃO EM ALVENARIA PARA SEDE DO CONSELHO TUTELAR	ZONEAMENTO: ZC6	COEF. APROVEIT. 0,153
LOCAL DA OBRA: RUA SATURNINO, ESQUINA COM AVENIDA ABÉLIO BENATTI ÁREA "A" DA ANEXAÇÃO COM NOVA SUBDIVISÃO DAS QUADRAS Nº 5 E 6, REMANESCENTE DA QUADRA Nº 7, PARTE DA RUA MERCÚRIO (RUA 13) E PARTE DA AV. UNIVERSO (RUA 14), VIELA Nº 17 E ÁREAS DE ESCALAS FORMADAS PELA CONFLUÊNCIA DA AV. UNIVERSO (RUA 14), RUA MERCÚRIO (RUA 13), RUA SATURNINO (RUA 18) E VIELA 17 - JARDIM DO SOL - LONDRINA - PR	DATA PROJETO: 15/09/2014	TAXA OCUP. (%) 13,59%
PREFEITURA DO MUNICÍPIO DE LONDRINA	CPF / CNPJ: 75-771-477/0001-70	INSCRIÇÃO NO IPTU: 03030051204600001

PLANTA DE SITUAÇÃO
VER PRANCHA 01

DECLARO QUE APROVAÇÃO DO PROJETO NÃO IMPLICA O RECONHECIMENTO PELA PREFEITURA DO DIREITO DE PROPRIEDADE DO TERRENO. IDENTIFICAÇÃO E ASSINATURA DO PROPRIETÁRIO

PREFEITURA DO MUNICÍPIO DE LONDRINA
IDENTIFICAÇÃO E ASSINATURA DOS AUTORES DO PROJETO

HUMBERTO CARNEIRO LEAL
ARQUITETO E URBANISTA
CAU 44917-0

VER PRANCHA 01

SIMONE DE O. FERNANDES VECCHIATTI
ARQUITETA E URBANISTA
CAU 44917-0

IDENTIFICAÇÃO E ASSINATURA DO RESP. PELA EXECUÇÃO:

QUADRO DE ÁREAS (M²):
VER PRANCHA 01

ESPAÇO RESERVADO PARA APROVAÇÃO: