


03 RUA SERGIPE - RUA MATO GROSSO - AV. DUQUE DE CAXIAS
ESCALA 1:200

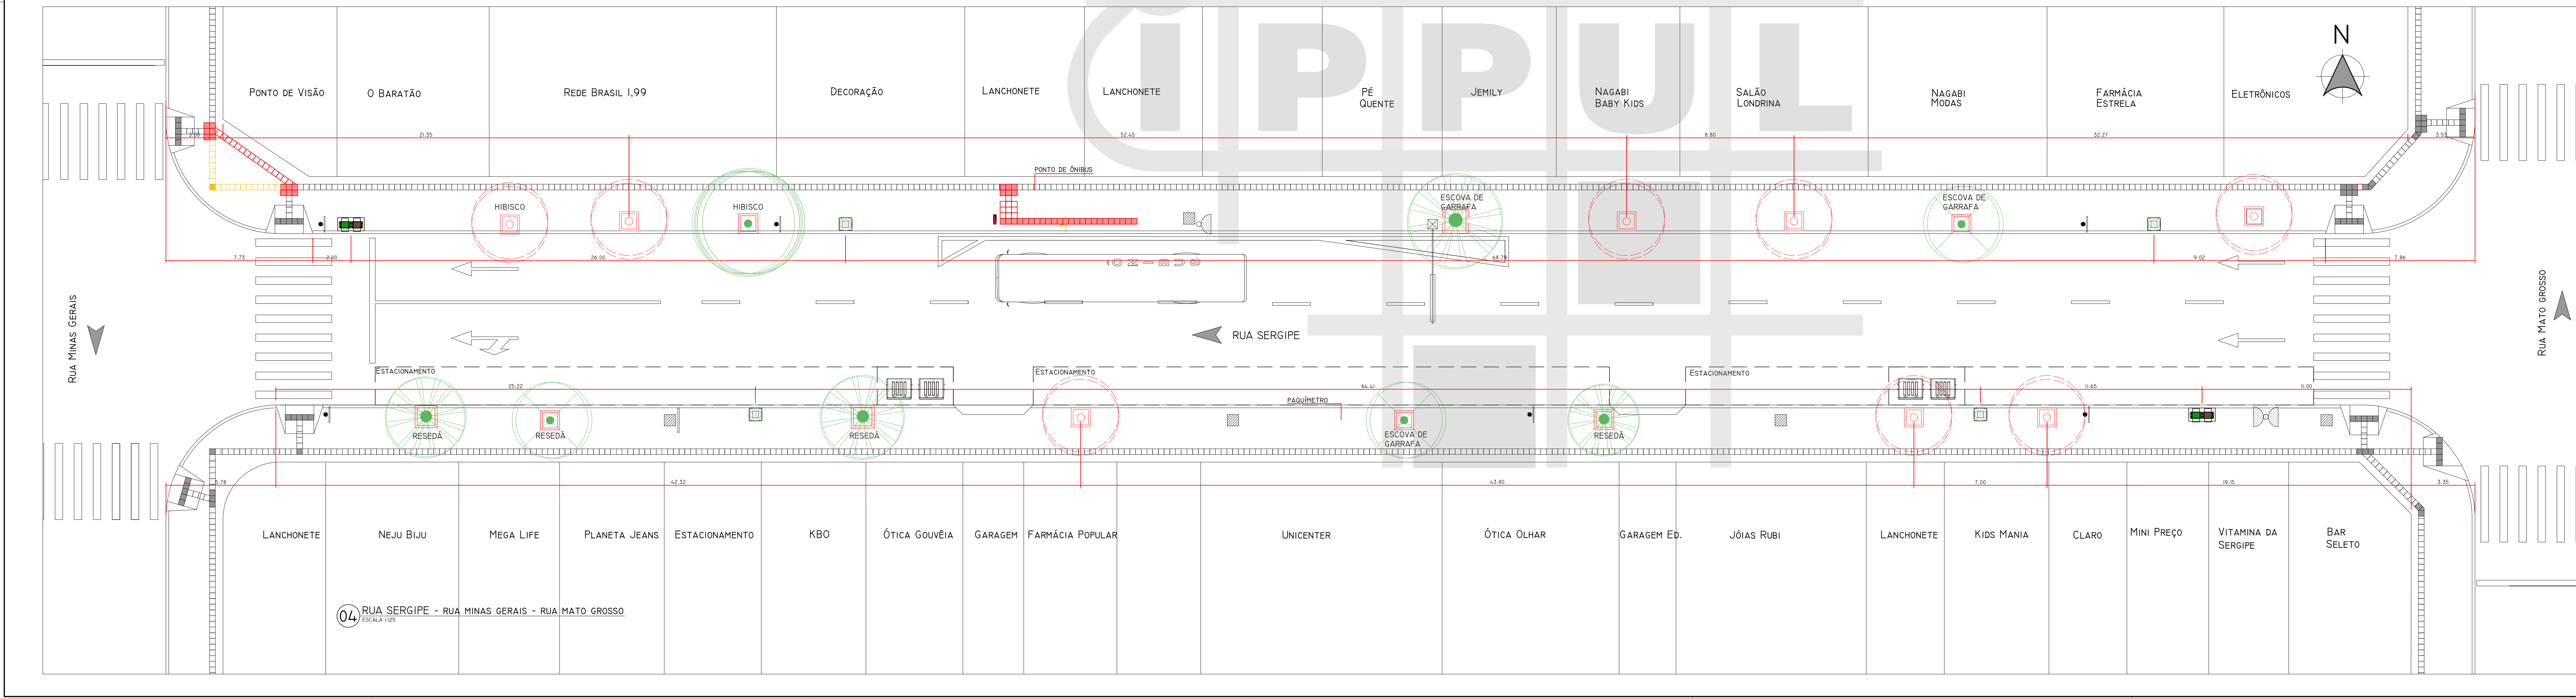

04 RUA SERGIPE - RUA MINAS GERAIS - RUA MATO GROSSO
ESCALA 1:200

LEGENDA - À IMPLANTAR

- ÁRVORES À IMPLANTAR - COM GRELHA (ESPÉCIE - ESCOVA DE GARRAFA) - 22
- GRELHA À IMPLANTAR NAS ÁRVORES - 11
- PISO A SER REFEITO - 02
- LIXEIRAS - 04
- FLOREIRAS - 07
- PISO TÁTIL DE ALERTA
- PISO TÁTIL DIRECIONAL
- LIXEIRA CONTAINER

LEGENDA - EXISTENTE

- ÁRVORE DE PEQUENO PORTE- EXISTENTE - 05
- ÁRVORE DE MÉDIO PORTE- EXISTENTE - 05
- ÁRVORE DE GRANDE PORTE- EXISTENTE - 01
- TELEFONE PÚBLICO
- POSTE ENERGIA/ LUZ
- POSTE DE ENERGIA COM PLACA
- LUMINÁRIA
- PLACA DE TRÂNSITO
- PAQUÍMETRO
- SINALIZAÇÃO TURÍSTICA
- BOCA DE LOBO
- GRELHA GALERIA PLUVIAL
- PISO TÁTIL DE ALERTA
- PISO TÁTIL DIRECIONAL
- GUIA REBAIXADA
- REBAIXO GUIA ESTACIONAMENTO
- ESTACIONAMENTO

LEGENDA - À DEMOLIR

- À DEMOLIR
- LIXEIRA À RETIRAR
- ÁRVORE À RETIRAR 01

INSTITUTO DE PESQUISA E PLANEJAMENTO URBANO DE LONDRINA
 DIRETORIA DE PROJETOS
 Av. Duque de Caxias, 655 - 2ª Andar CEP 86035-900 - Londrina, Paraná, Tel: (043) 3372-4123 Fax: (043) 3372-4176

DIRETOR PRESIDENTE INÊS DEQUECH ALVARES	GERENTE DE PROJETOS LUBRANTIS E EDIFICAÇÕES SANDRE DE OLIVEIRA FERNANDES VECCHIATTI	ÁREA 07/15
DIRETOR DE PROJETOS HUMBERTO CARNEIRO LEAL	COORDENADOR DE LEVANTAMENTO DE CAMPO E PROJETO CLAUDIA STELA MONTEIRO RODRIGUES DE PAZOLA	TIPO DE PROJETO PEDIDO VERBAL
PROFESSOR E SUPERVISOR AMANDA MALCHIFFAYVA SALVIONI	ESTACIONAMENTO MAYARA CARLOS LUANA N.	

PROJETO REVITALIZAÇÃO RUA SERGIPE
 LEVANTAMENTO

PROPOSTA	PRANCHA Nº L 02 /05	ESCALAS: INDICADA	DATA: 20/01/2015
TÍTULO QUADRAS 03 E 04	LOCAL DO OBJETO LONDRINA - PR		
PROPRIETÁRIO PREFEITURA DO MUNICÍPIO DE LONDRINA	CPF / CNPJ 75-771-477/0001-70	INSCRIÇÃO NO IPTU ---	