


45 ELEVÇÃO 03  
ESCALA 1:100

BRISE MÓVEL MANUAL COM SUPORTES EM POLÍMERO ESPECIAL, ESTRUTURA DE ALUMÍNIO EXTRUDADO, LARGURA 0,30m, COR ALGODÃO 7252

ÁREA PREVISTA PARA CONDENSADORAS DE AR-CONDICIONADO, SOBRE A COBERTURA DA PISCEIRA

BRISE MÓVEL MANUAL COM SUPORTES EM POLÍMERO ESPECIAL, ESTRUTURA DE ALUMÍNIO EXTRUDADO, LARGURA 0,30m, COR ALGODÃO 7252

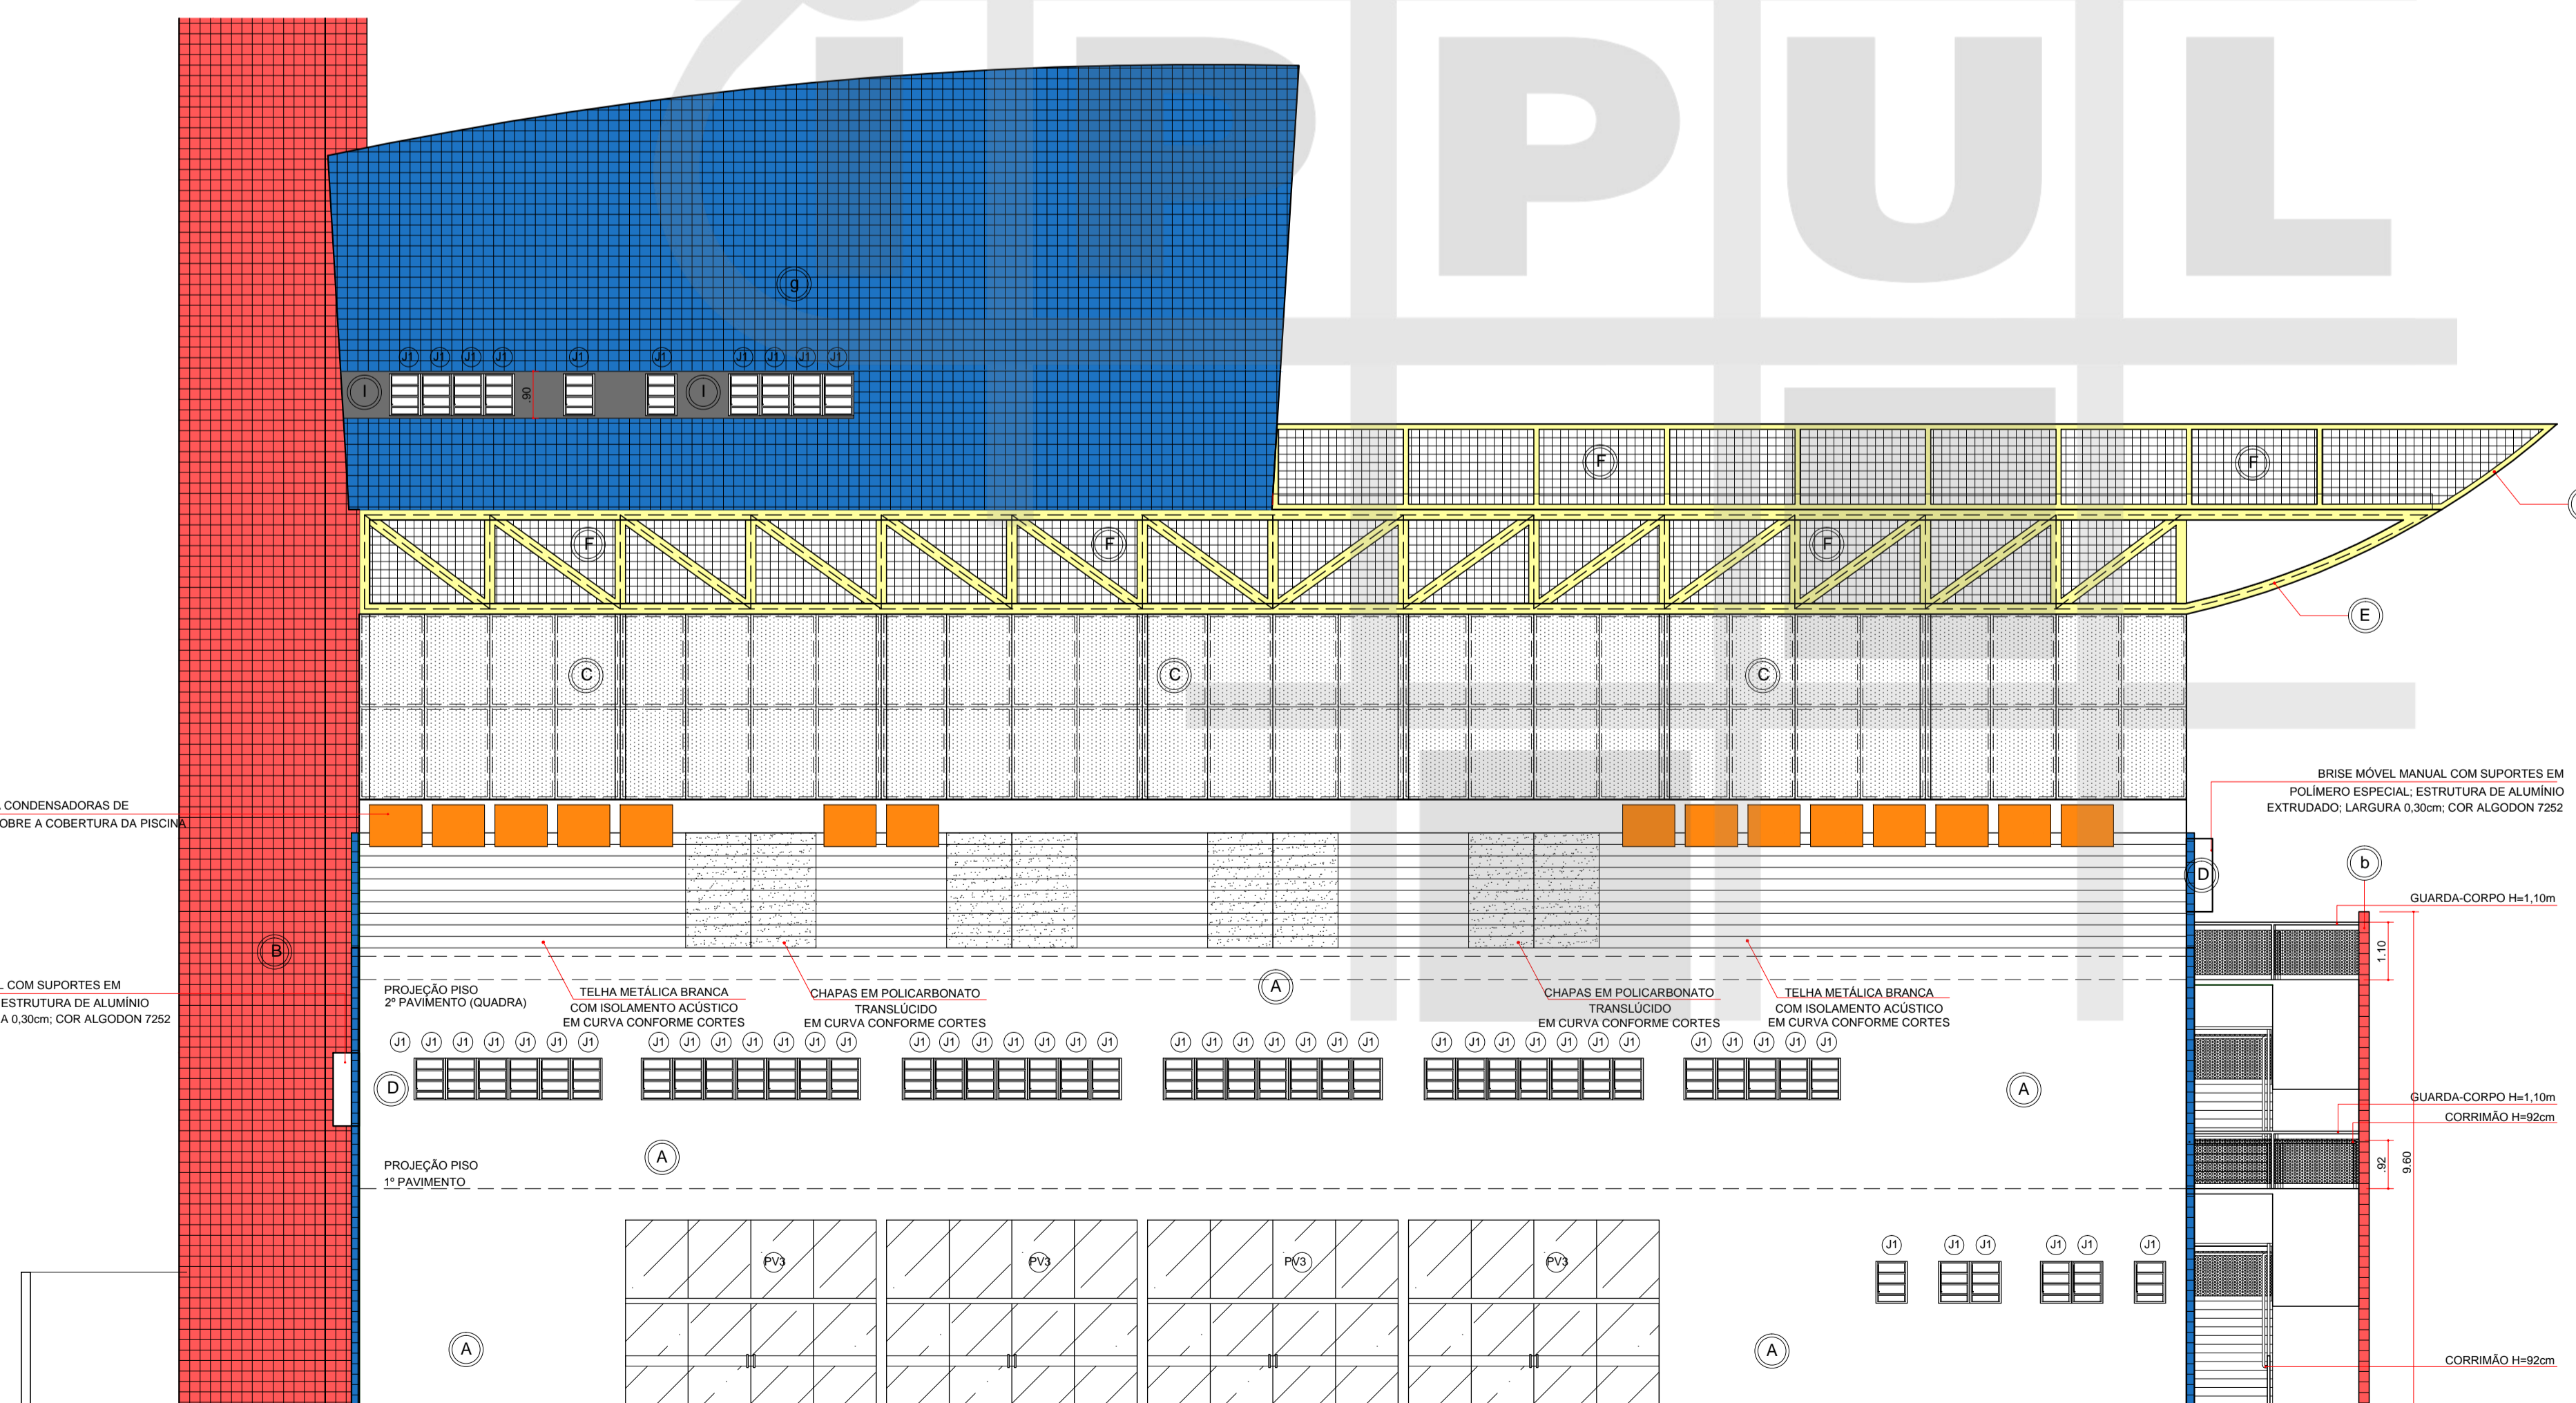

46 ELEVÇÃO 04  
ESCALA 1:100

QUADRO DE REVESTIMENTOS EXTERNOS	
(A)	PINTURA ACRÍLICA SOBRE MASSA PVA, COR BEGE CLARO
(B)	PASTILHA VERMELHA
(C)	ESQUADRIA EM ALUMÍNIO COM TELA
(D)	BRISE MÓVEL MANUAL, SUPORTES DE POLÍMERO ESPECIAL E ESTRUTURA DE ALUMÍNIO EXTRUDADO, LARGURA 0,30m, COR ALGODÃO 7252
(E)	PINTURA ACRÍLICA SOBRE MASSA PVA, COR AMARELA
(F)	TELA TIPO ALAMBRADO
(G)	PASTILHA AZUL
(H)	CHAPA METÁLICA PERFURADA
(I)	PINTURA ACRÍLICA SOBRE MASSA PVA, COR GRÁFITE

**NOTAS**

AS EDIFICAÇÕES TERÃO ACESSIBILIDADE PARA PORTADORES DE NECESSIDADES ESPECIAIS CONFORME NBR 9050.

COM RELAÇÃO AOS REVESTIMENTOS DAS PAREDES INTERNAS FICA ESPECIFICADO:

- REVESTIMENTO CERÂMICO DO PISO AO TETO NAS INSTALAÇÕES SANITÁRIAS FEM. E MASC., VESTIÁRIOS FEM. E MASC. E SAUNA.
- AS DEMAIS PAREDES INTERNAS RECEBERÃO PINTURA ACRÍLICA SOBRE MASSA PVA COR BEGE CLARO.
- SOBRE AS BANCADAS DE COPA, REVESTIMENTO CERÂMICO, 50x25cm COR BRANCO, ATÉ 1,70m DE ALTURA.

- QUANTO AO TETO, TODOS OS AMBIENTES RECEBERÃO PINTURA ANTIMOFO COR BRANCO, SOBRE MASSA PVA APLICADA NA LAJE.

- QUANTO AOS PISOS, EM ÁREAS EXTERNAS OU MOLHADAS, RAMPAS E ESCADAS, PREVER PISO ANTIDERRAPANTE EM ATENDIMENTO A NBR 9077.

CORREÇÕES CONFORME SOLICITAÇÃO DA SECRETARIA DE OBRAS (CONSULTA PRÉVIA)	07/01/2015
ALTERAÇÃO	DATA

**INSTITUTO DE PESQUISA E PLANEJAMENTO URBANO DE LONDRINA**  
DIRETORIA DE PROJETOS

Av. Duque de Caxias, 635 - 2º Andar CEP 86015-901 - Mazzei-Londrina-Paraná Tel. (043) 3372-4723 Fax (043) 3372-4714

Diretor Presidente Ignês Dequech Alvares	Gerente de Projetos Urbanísticos e Edificações Simone de Oliveira Fernandes Vecchiatti	Arquivo 04.19
Diretor de Projetos Humberto Carneiro Leal	Gerente de Levantamento em Campo e Apoio Claudia Stella Monteiro Rodrigues de Padua	Nº Requerimento 1477/2014
	arquiteta e urbanista Amanda Malchiffava Salvioni	Estagiário (a) Izabela Andriani Luana Nogueira

PROJETO REFORMA E AMPLIAÇÃO DA SEDE ADMINISTRATIVA E OPERACIONAL DO 3º GRUPAMENTO DE BOMBEIROS DE LONDRINA	PRANCHA Nº: <b>11/18</b>	ESCALAS: INDICADA
TÍTULO PRÉDIO CENTRO DE TREINAMENTO (À CONSTRUIR) ELEVÇÕES 03 E 04	ZONEAMENTO: ZC5	COEF. APROVEIT. 1,011%
LOCAL DA OBRA: RUA JAGUARIBE, 473, VILA NOVA, LOTE 04 DA SUBDIVISÃO DO LOTE 66 DA GLEBA PATRIMÔNIO LONDRINA - PR	DATA PROJETO: 10/10/2014	TAXA OCUP. (%) 38,65%
PROPRIETÁRIO: PREFEITURA DO MUNICÍPIO DE LONDRINA	CPF / CNPJ: 75-771-477/0001-70	INSCRIÇÃO MUNICIPAL: 04.01.0005.30372.0001

PLANTA DE SITUAÇÃO

DECLARO QUE APROVAÇÃO DO PROJETO NÃO IMPLICA NO RECONHECIMENTO PELA PREFEITURA DO DIREITO DE PROPRIEDADE DO TERRENO.

IDENTIFICAÇÃO E ASSINATURA DO PROPRIETÁRIO

PREFEITURA DO MUNICÍPIO DE LONDRINA

IDENTIFICAÇÃO E ASSINATURA DOS AUTORES DO PROJETO

HUMBERTO CARNEIRO LEAL  
ARQUITETO E URBANISTA  
CAU 44947-0

IDENTIFICAÇÃO E ASSINATURA DO RESP. PELA EXECUÇÃO:

SIMONE DE O. FERNANDES VECCHIATTI | AMANDA MALCHIFFAVA SALVIONI  
ARQUITETA E URBANISTA | ARQUITETA E URBANISTA  
CAU 150719-5 | CAU 45887-8

QUADRO DE ÁREAS (M²): VER PRANCHA 01	ESPAÇO RESERVADO PARA APROVAÇÃO:
---	----------------------------------

ESPAÇO RESERVADO PARA APROVAÇÃO:	ESPAÇO RESERVADO PARA APROVAÇÃO:
----------------------------------	----------------------------------