
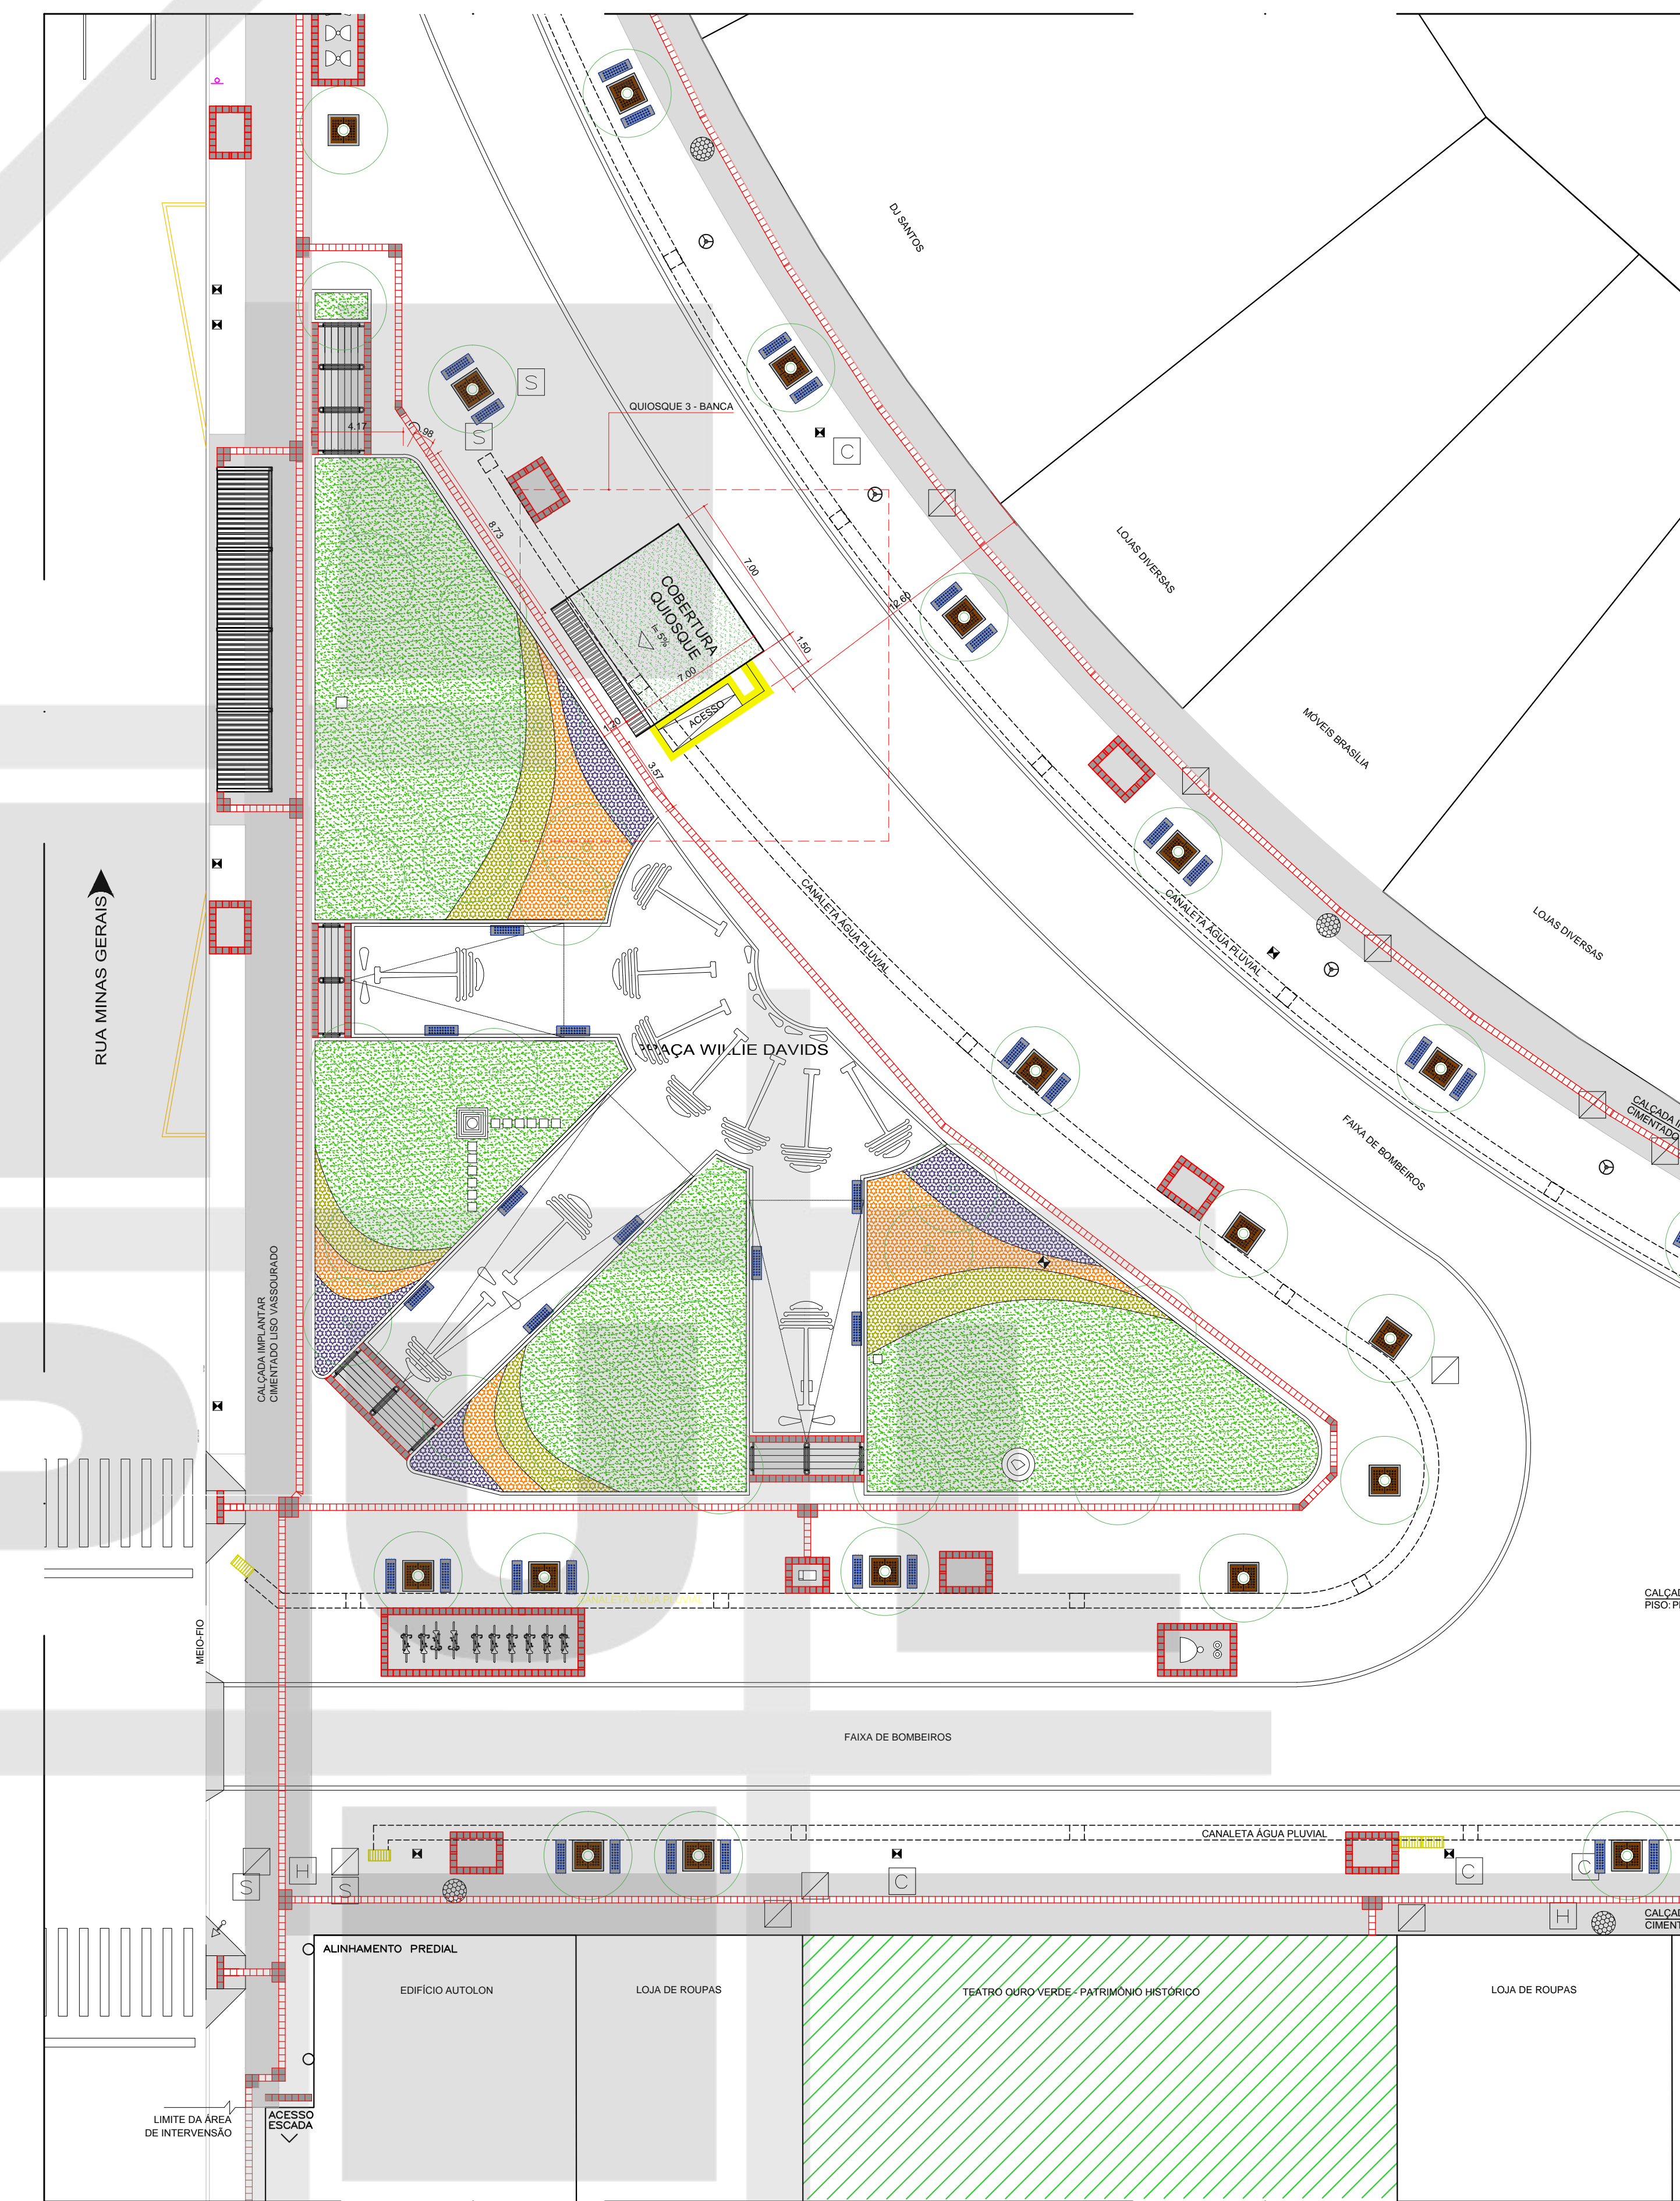


1 IMPLANTAÇÃO - CALÇADÃO EXISTENTE - QUIOSQUE 3
ESCALA 1:200

- LEGENDA
- PISO TÁTIL ALERTA QUIOSQUE
 - A RETRAR / DEMOLIR
 - ÁRVORES
 - LUMINÁRIAS
 - PLACAS
 - SEMÁFORO
 - FLOREIRA
 - BANCOS
 - POSTE
 - ORELHÃO
 - ORELHÃO
 - LIXEIRA
 - GRELHA
 - MONUMENTO
 - CORREIO
 - BOCA DE LOBO
 - RAMPA DEFICIENTE
 - ENTRADA VEÍCULOS
 - CAIXA DE LUZ
 - HIDRANTE
 - INSPEÇÃO SERCOMTEL
 - INSPEÇÃO SANEPAR
 - INSPEÇÃO INCÊNDIO
 - INSPEÇÃO / TAMPA
 - INSPEÇÃO COPEL
 - RAMPA
 - RELOGIO DE LUZ
 - PONTO DE ÔNIBUS
 - BANCO DE CONCRETO
 - RAIZ DE ÁRVORE
 - POSTE DE CONCRETO

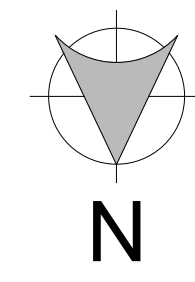

2 IMPLANTAÇÃO - PROJETO REVITALIZAÇÃO CALÇADÃO - QUIOSQUE 3
ESCALA 1:200

- LEGENDA
- ÁRVORES
 - PISO TÁTIL ALERTA QUIOSQUE
 - GRAMA ESMERALDA
 - PLANTA GRAMA PRETA
 - PLANTA TRAPERÁRABA
 - PLANTA CINERÁRIA
 - GRELHA DE ÁRVORE
 - LUMINÁRIA
 - BANCOS A IMPLANTAR
 - POSTE DE CONCRETO
 - LIXEIRA ORGÂNICA E RECICLÁVEL
 - PARACICLO MÓDULO 10 ARCOS
 - PLACA DE SINALIZAÇÃO TURÍSTICA PARA PEDESTRES
 - GUARDA-CORPO
 - PROJEÇÃO DE CANALETA DE ÁGUA PLUVIAL
 - PETIT PAVET VERMELHO
 - BEBEDOURO
 - ORELHÃO
 - MONUMENTO OURO VERDE EXISTENTE 1 - A-MANTER
 - MONUMENTO OURO VERDE EXISTENTE 2 - A-MANTER
 - MONUMENTO A WILLE DAVIDS - A-MANTER
 - HIDRANTE
 - INSPEÇÃO SERCOMTEL
 - INSPEÇÃO SANEPAR
 - INSPEÇÃO INCÊNDIO
 - INSPEÇÃO COPEL
 - PLACA CICLISTA
 - PLACA PARE
 - GRELHA PLUVIAL
 - CAIXA INSPEÇÃO / TAMPA
 - NOME DE RUAS EXISTENTE
 - SEMÁFORO PEDESTRES
 - PLACAS DE CONCRETO (PISO EXISTENTE)
 - GUIA REBASADA
 - PISO TÁTIL DIRECIONAL
 - PISO TÁTIL DE ALERTA
- Obs: O PISO TÁTIL E A FAIXA DE BOMBOMES DEVEM SER NA COR VERMELHA.

		INSTITUTO DE PESQUISA E PLANEJAMENTO URBANO DE LONDRINA DIRETORIA DE PROJETOS	
Rua Toledo de Castro, 435 - 1º Andar CEP 86030-900 - Fone: (0xx11) 3377-1172 Fax: (0xx11) 3377-4174		Rua Toledo de Castro, 435 - 1º Andar CEP 86030-900 - Fone: (0xx11) 3377-1172 Fax: (0xx11) 3377-4174	
Diretor Presidente: WALTER DE OLIVEIRA ALMEIDA	Diretor de Projetos Urbanísticos e Engenharia: CARLOS DE OLIVEIRA FERREIRA VIEIRA	Diretor de Planejamento Urbano: CARLOS DE OLIVEIRA FERREIRA VIEIRA	Diretor de Engenharia: CARLOS DE OLIVEIRA FERREIRA VIEIRA
Diretor de Projetos: RUIBERTO CARNEIRO LEAL	Coordenador de Projetos Urbanísticos: CARLOS DE OLIVEIRA FERREIRA VIEIRA	
PROJETO: REVITALIZAÇÃO DO CALÇADÃO	PRONOME Nº: 02/03	ESCALA: 1:200	DATA: 23/02/2015
TÍTULO: QUIOSQUES CALÇADÃO IMPLANTAÇÃO - QUIOSQUE 3	LOCAL DA OBRA: LONDRINA - PR	PROJETISTA: RUIBERTO CARNEIRO LEAL	SEÇÃO NO IPTU: ---
PROPRIETÁRIO: PREFEITURA DO MUNICÍPIO DE LONDRINA	CPF / CNPJ: 75-771-477/0001-70	COLABORADOR: ---	DATA: ---