


ARTICULAÇÃO 01/08
 ESCALA 1:500

- LEGENDA**
- ✕ ÁRVORE
 - ▬ BOCA DE LOBO
 - ▬ RAMPA PARA CADEIRANTES
 - ▬ GUIA ACESSO VEÍCULOS
 - ▬ GUIA / MEIO FIO
 - ▬ ALINHAMENTO PREDIAL
 - ◁ ORELHÃO
 - ⊕ PLACA
 - POSTE
 - POSTE COM PLACA
 - CONJUNTO BRAÇO PROJETADO
 - CONJUNTO SEMAFÓRICO - EXISTIR
 - CONJUNTO SEMAFÓRICO - IMPLANTAR
 - CONJUNTO SEMAFÓRICO - RETIRAR



MAPA DE ARTICULAÇÕES
 SEM ESCALA

PROJETO SINALIZAÇÃO VIÁRIA HORIZONTAL E VERTICAL			
TRÊCHO AVENIDA DUQUE DE CAXIAS (AV. LESTE OESTE - BR 369)			
ESCALA 1:500	DATA NOVEMBRO / 2015	PRANCHA 01/08	ARQUIVO C-01

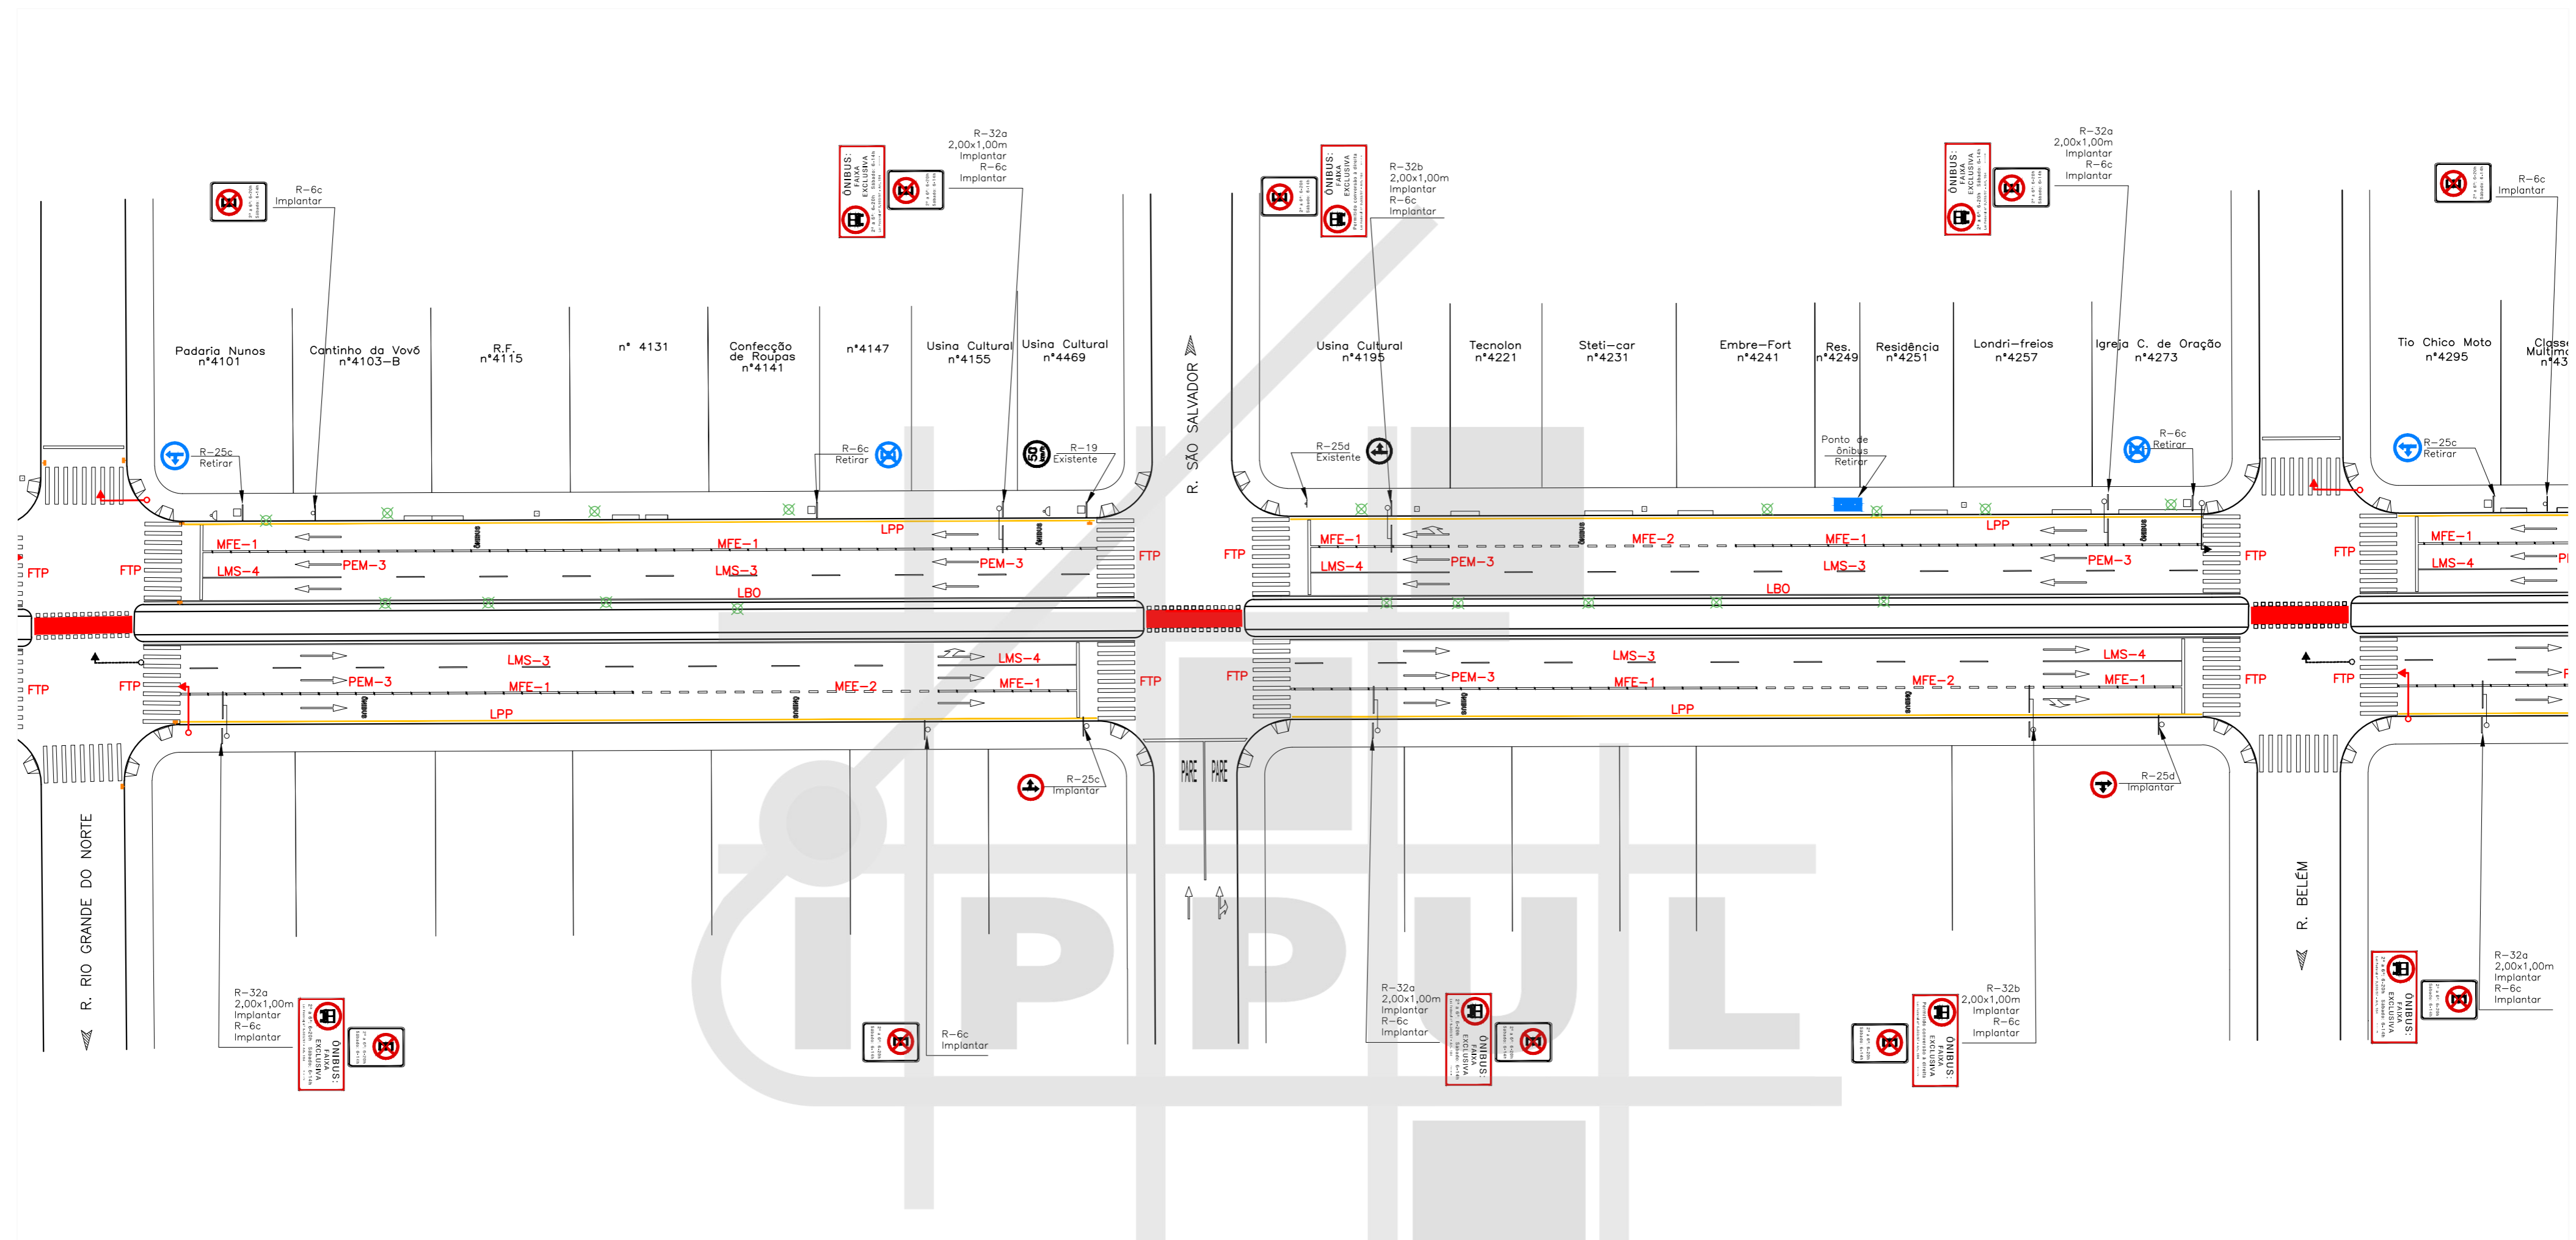


ARTICULAÇÃO 02/08
ESCALA 1:500

- LEGENDA**
- ÁRVORE
 - BOCA DE LOBO
 - RAMPA PARA CADEIRANTES
 - GUIA ACESSO VEÍCULOS
 - GUIA / MEIO FIO
 - ALINHAMENTO PREDIAL
 - ORELHÃO
 - PLACA
 - POSTE
 - POSTE COM PLACA
 - CONJUNTO BRAÇO PROJETADO
 - CONJUNTO SEMAFÓRICO - EXISTIR
 - CONJUNTO SEMAFÓRICO - IMPLANTAR
 - CONJUNTO SEMAFÓRICO - RETIRAR



MAPA DE ARTICULAÇÕES
SEM ESCALA

PROJETO SINALIZAÇÃO VIÁRIA HORIZONTAL E VERTICAL			
TRECHO AVENIDA DUQUE DE CAXIAS (AV. LESTE OESTE - BR 369)			
ESCALA 1:500	DATA NOVEMBRO / 2015	PRANCHA 02/08	ARQUIVO C-01

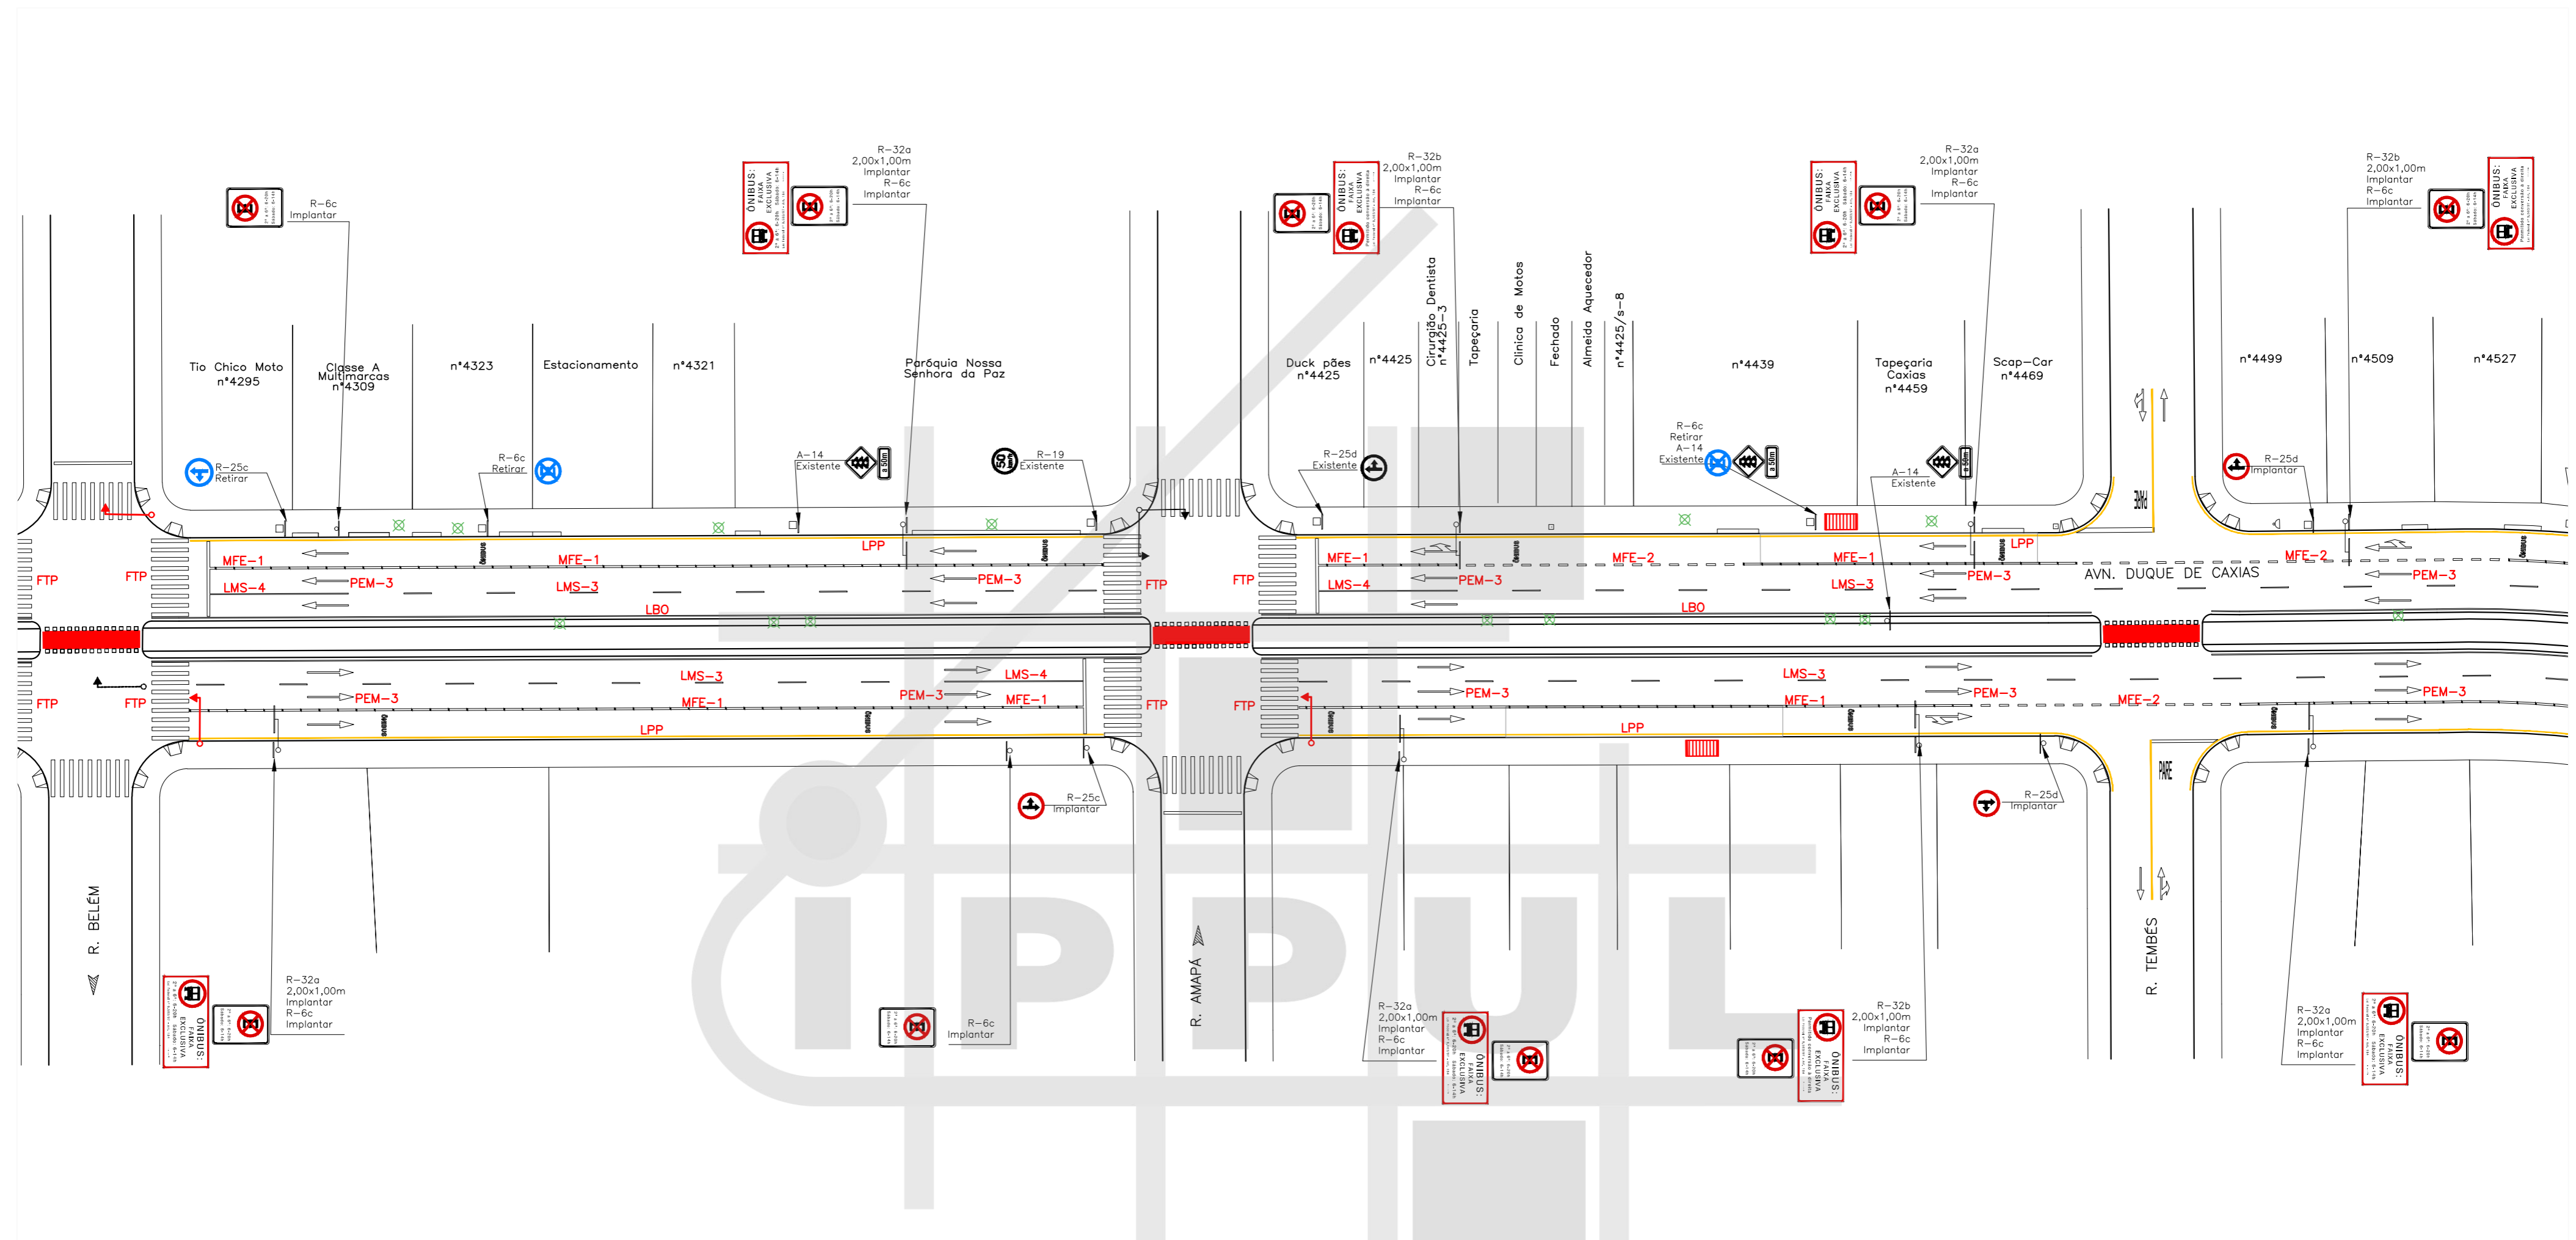

ARTICULAÇÃO 03/08
ESCALA 1:500


LEGENDA

- ÁRVORE
- BOCA DE LOBO
- RAMPA PARA CADEIRANTES
- GUIA ACESSO VEÍCULOS
- GUIA / MEIO FIO
- ALINHAMENTO PREDIAL
- ORELHÃO
- PLACA
- POSTE
- POSTE COM PLACA
- CONJUNTO BRAÇO PROJETADO
- CONJUNTO SEMAFÓRICO - EXISTIR
- CONJUNTO SEMAFÓRICO - IMPLANTAR
- CONJUNTO SEMAFÓRICO - RETIRAR



MAPA DE ARTICULAÇÕES
SEM ESCALA

PROJETO SINALIZAÇÃO VIÁRIA HORIZONTAL E VERTICAL			
TRECHO AVENIDA DUQUE DE CAXIAS (AV. LESTE OESTE - BR 369)			
ESCALA 1:500	DATA NOVEMBRO / 2015	PRANCHA 03/08	ARQUIVO C-01/C-03

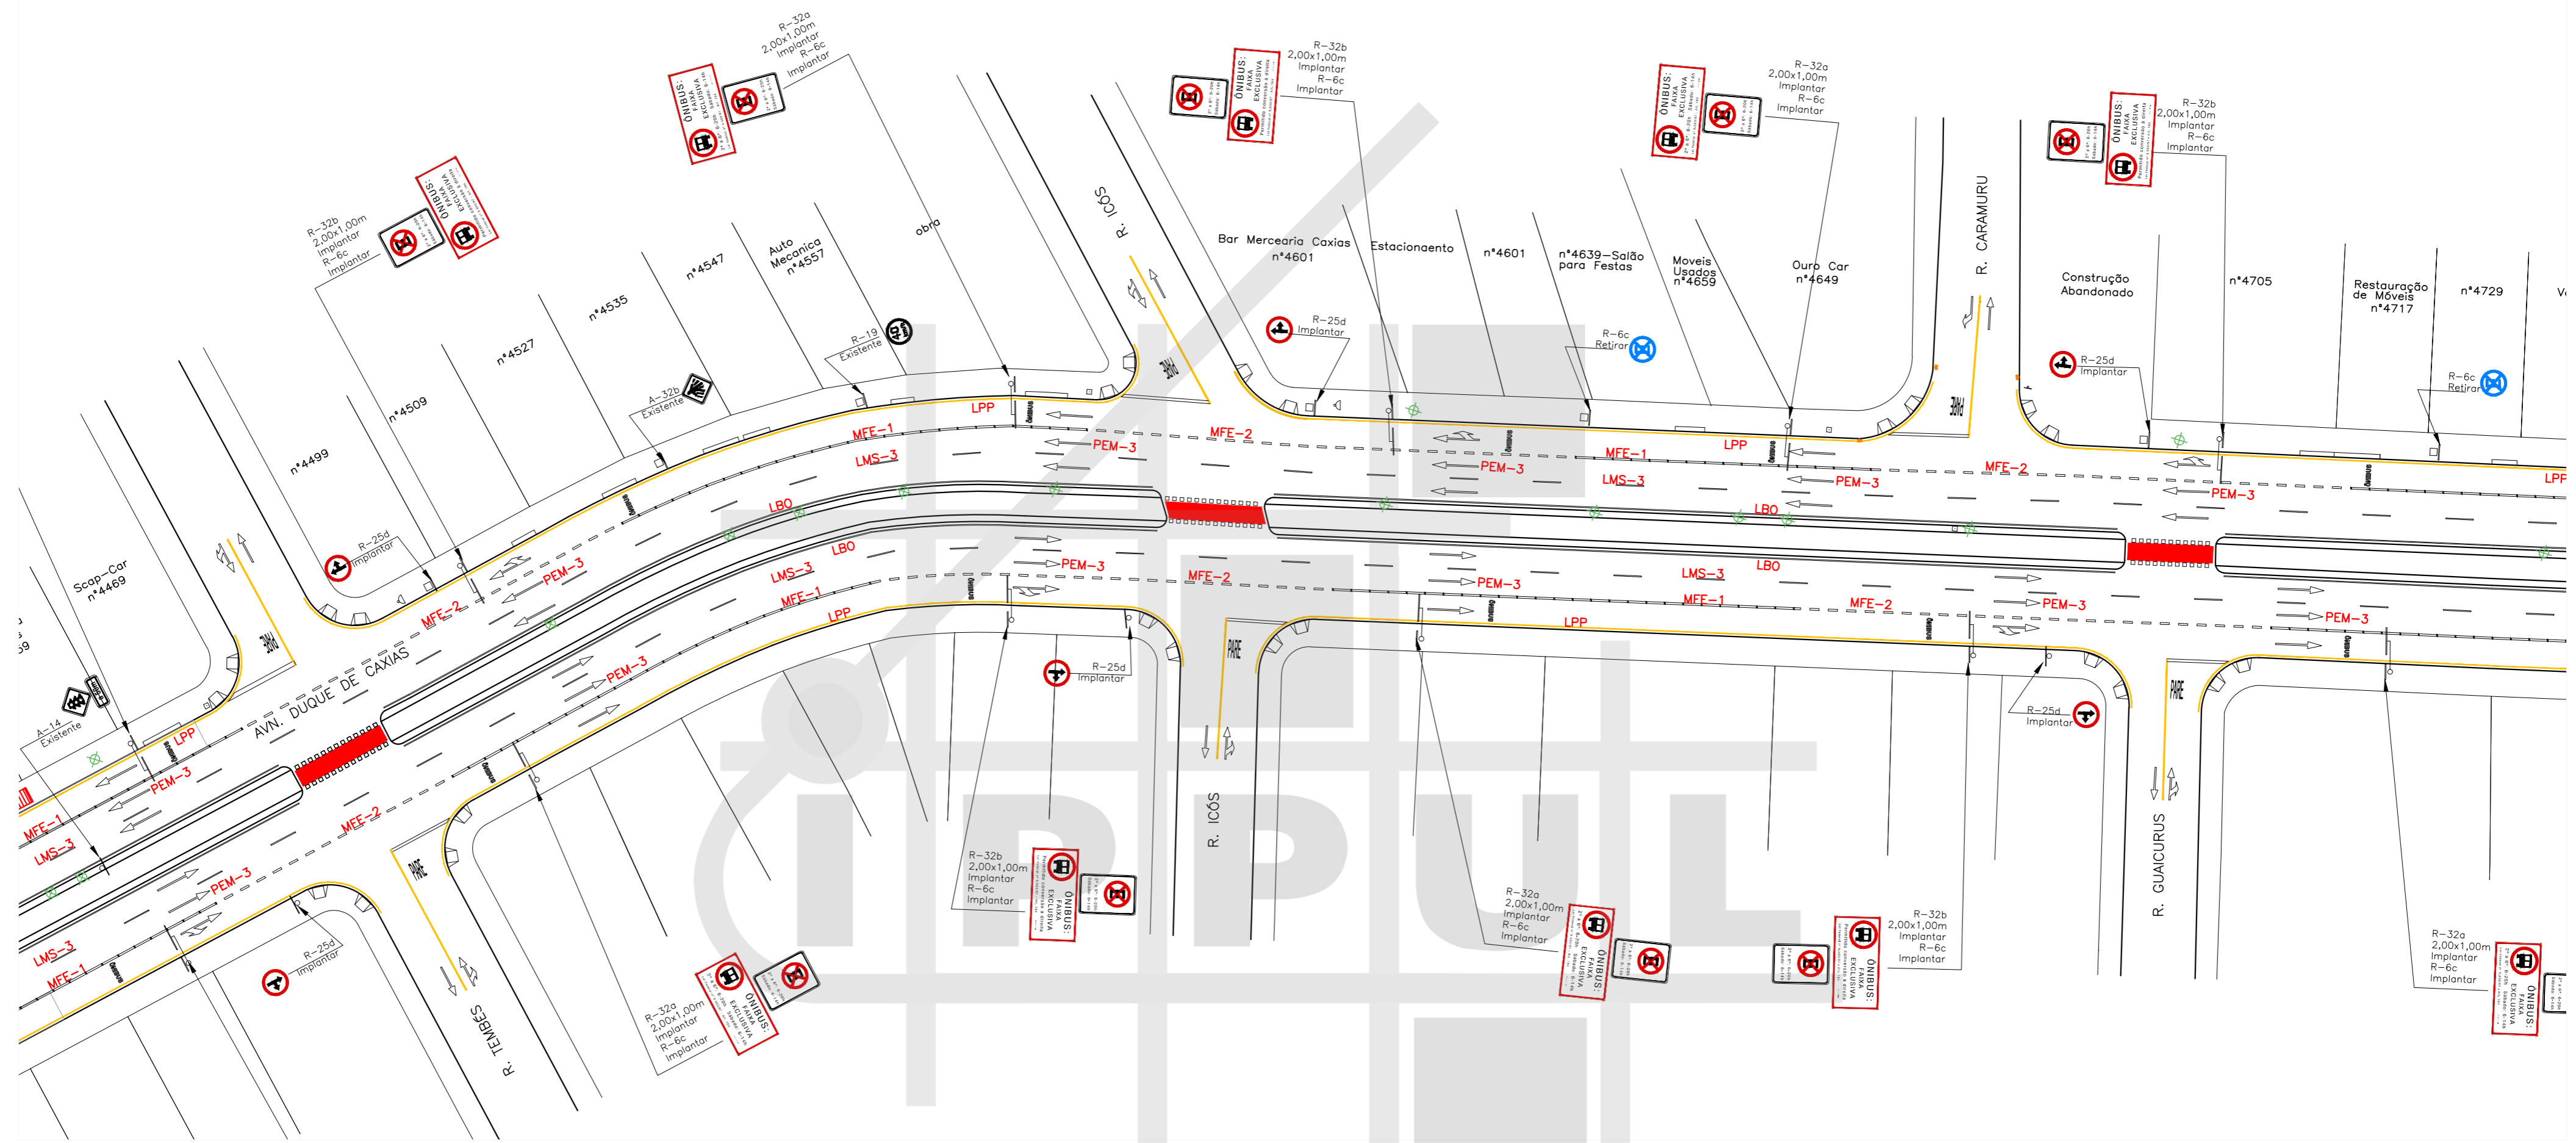

ARTICULAÇÃO 04/08

ESCALA 1:500


LEGENDA

- ÁRVORE
- BOCHA DE LOBO
- RAMPA PARA CADEIRANTES
- GUIA ACESSO VEÍCULOS
- GUIA / MEIO FIO
- ALINHAMENTO PREDIAL
- ORELHÃO
- PLACA
- POSTE
- POSTE COM PLACA
- CONJUNTO BRAÇO PROJETADO
- CONJUNTO SEMAFÓRICO - EXISTIR
- CONJUNTO SEMAFÓRICO - IMPLANTAR
- CONJUNTO SEMAFÓRICO - RETIRAR



MAPA DE ARTICULAÇÕES SEM ESCALA

PREFEITURA DO MUNICÍPIO DE LONDRINA INSTITUTO DE PESQUISA E PLANEJAMENTO URBANO DE LONDRINA			
PROJETO SINALIZAÇÃO VIÁRIA HORIZONTAL E VERTICAL			
TRECHO AVENIDA DUQUE DE CAXIAS (AV. LESTE OESTE - BR 369)			
ESCALA	DATA	PRANCHA	ARQUIVO
1:500	NOVEMBRO / 2015	04/08	C-03

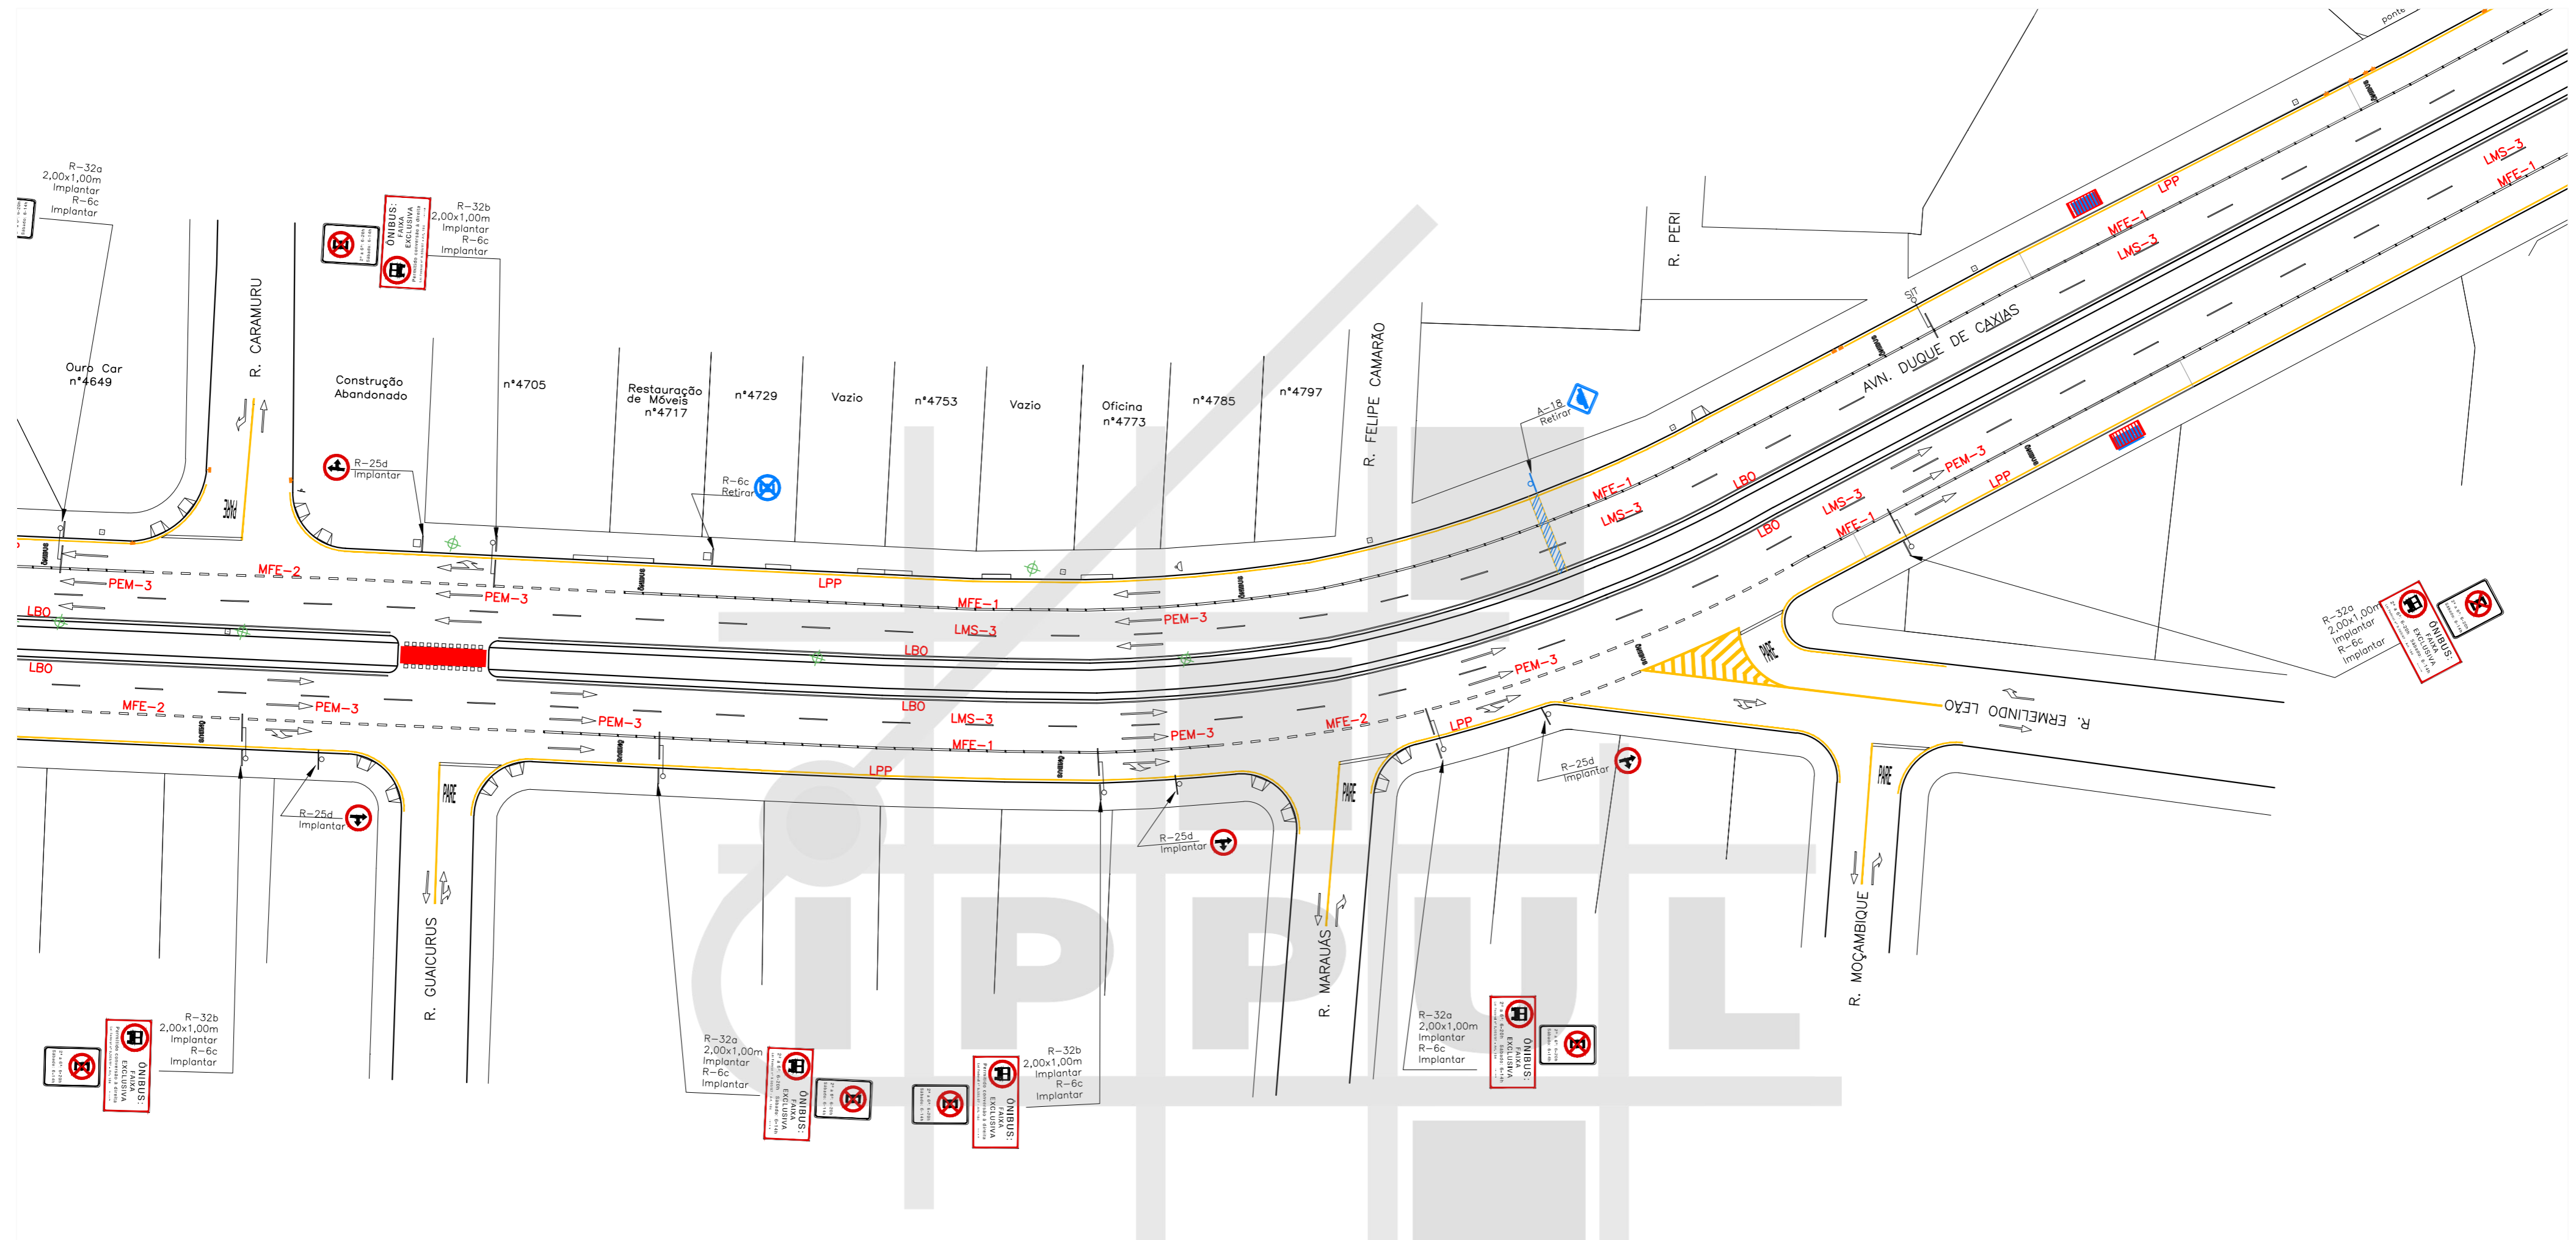

ARTICULAÇÃO 05/08

ESCALA 1:500


LEGENDA

- ÁRVORE
- BOCHA DE LOBO
- RAMPA PARA CADEIRANTES
- GUIA ACESSO VEÍCULOS
- GUIA / MEIO FIO
- ALINHAMENTO PREDIAL
- ORELHÃO
- PLACA
- POSTE
- POSTE COM PLACA
- CONJUNTO BRAÇO PROJETADO
- CONJUNTO SEMAFÓRICO - EXISTIR
- CONJUNTO SEMAFÓRICO - IMPLANTAR
- CONJUNTO SEMAFÓRICO - RETIRAR



MAPA DE ARTICULAÇÕES
SEM ESCALA

<p>PROJETO SINALIZAÇÃO VIÁRIA HORIZONTAL E VERTICAL</p>			
<p>TRECHO AVENIDA DUQUE DE CAXIAS (AV. LESTE OESTE - BR 369)</p>			
<p>ESCALA 1:500</p>	<p>DATA NOVEMBRO / 2015</p>	<p>PRANCHA 05/08</p>	<p>ARQUIVO C-03</p>

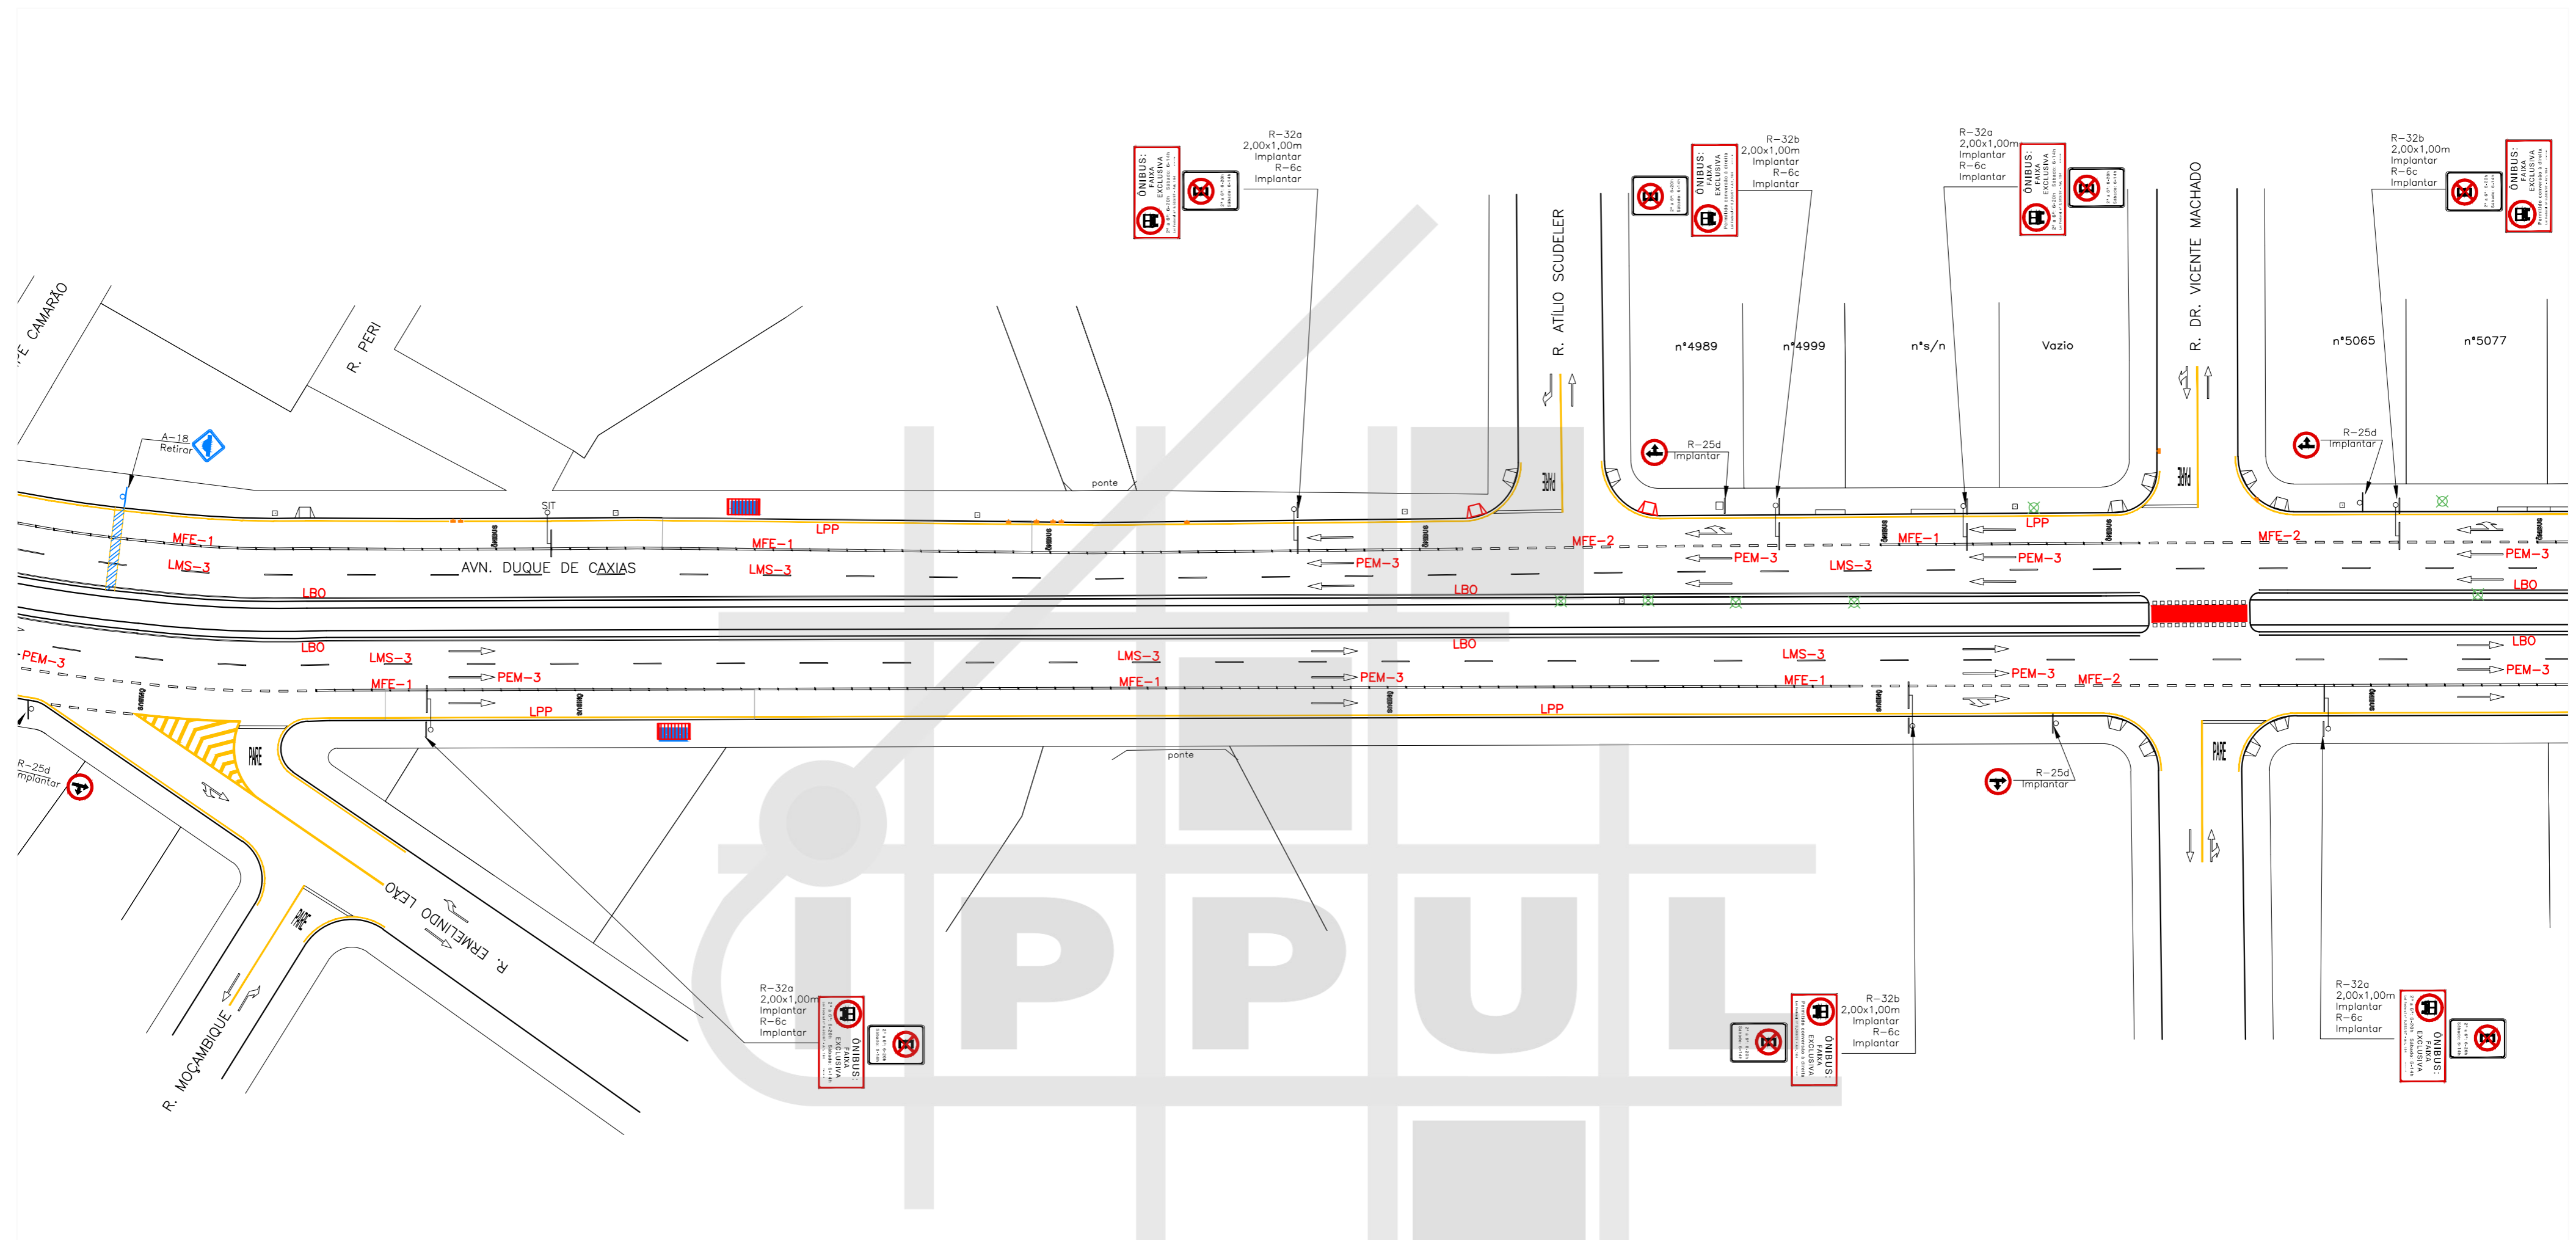

ARTICULAÇÃO 06/08
 ESCALA 1:500


LEGENDA

- ÁRVORE
- BOCHA DE LOBO
- RAMPA PARA CADEIRANTES - EXISTENTE
- RAMPA PARA CADEIRANTES - IMPLANTAR
- GUIA ACESSO VEÍCULOS
- GUIA / MEIO FIO
- ALINHAMENTO PREDIAL
- ORELHÃO
- PLACA
- POSTE
- POSTE COM PLACA
- CONJUNTO BRAÇO PROJETADO
- CONJUNTO SEMAFÓRICO - EXISTIR
- CONJUNTO SEMAFÓRICO - IMPLANTAR
- CONJUNTO SEMAFÓRICO - RETIRAR



MAPA DE ARTICULAÇÕES
 SEM ESCALA

PROJETO SINALIZAÇÃO VIÁRIA HORIZONTAL E VERTICAL			
TRECHO AVENIDA DUQUE DE CAXIAS (AV. LESTE OESTE - BR 369)			
ESCALA 1:500	DATA NOVEMBRO / 2015	PRANCHA 06/08	ARQUIVO C-03

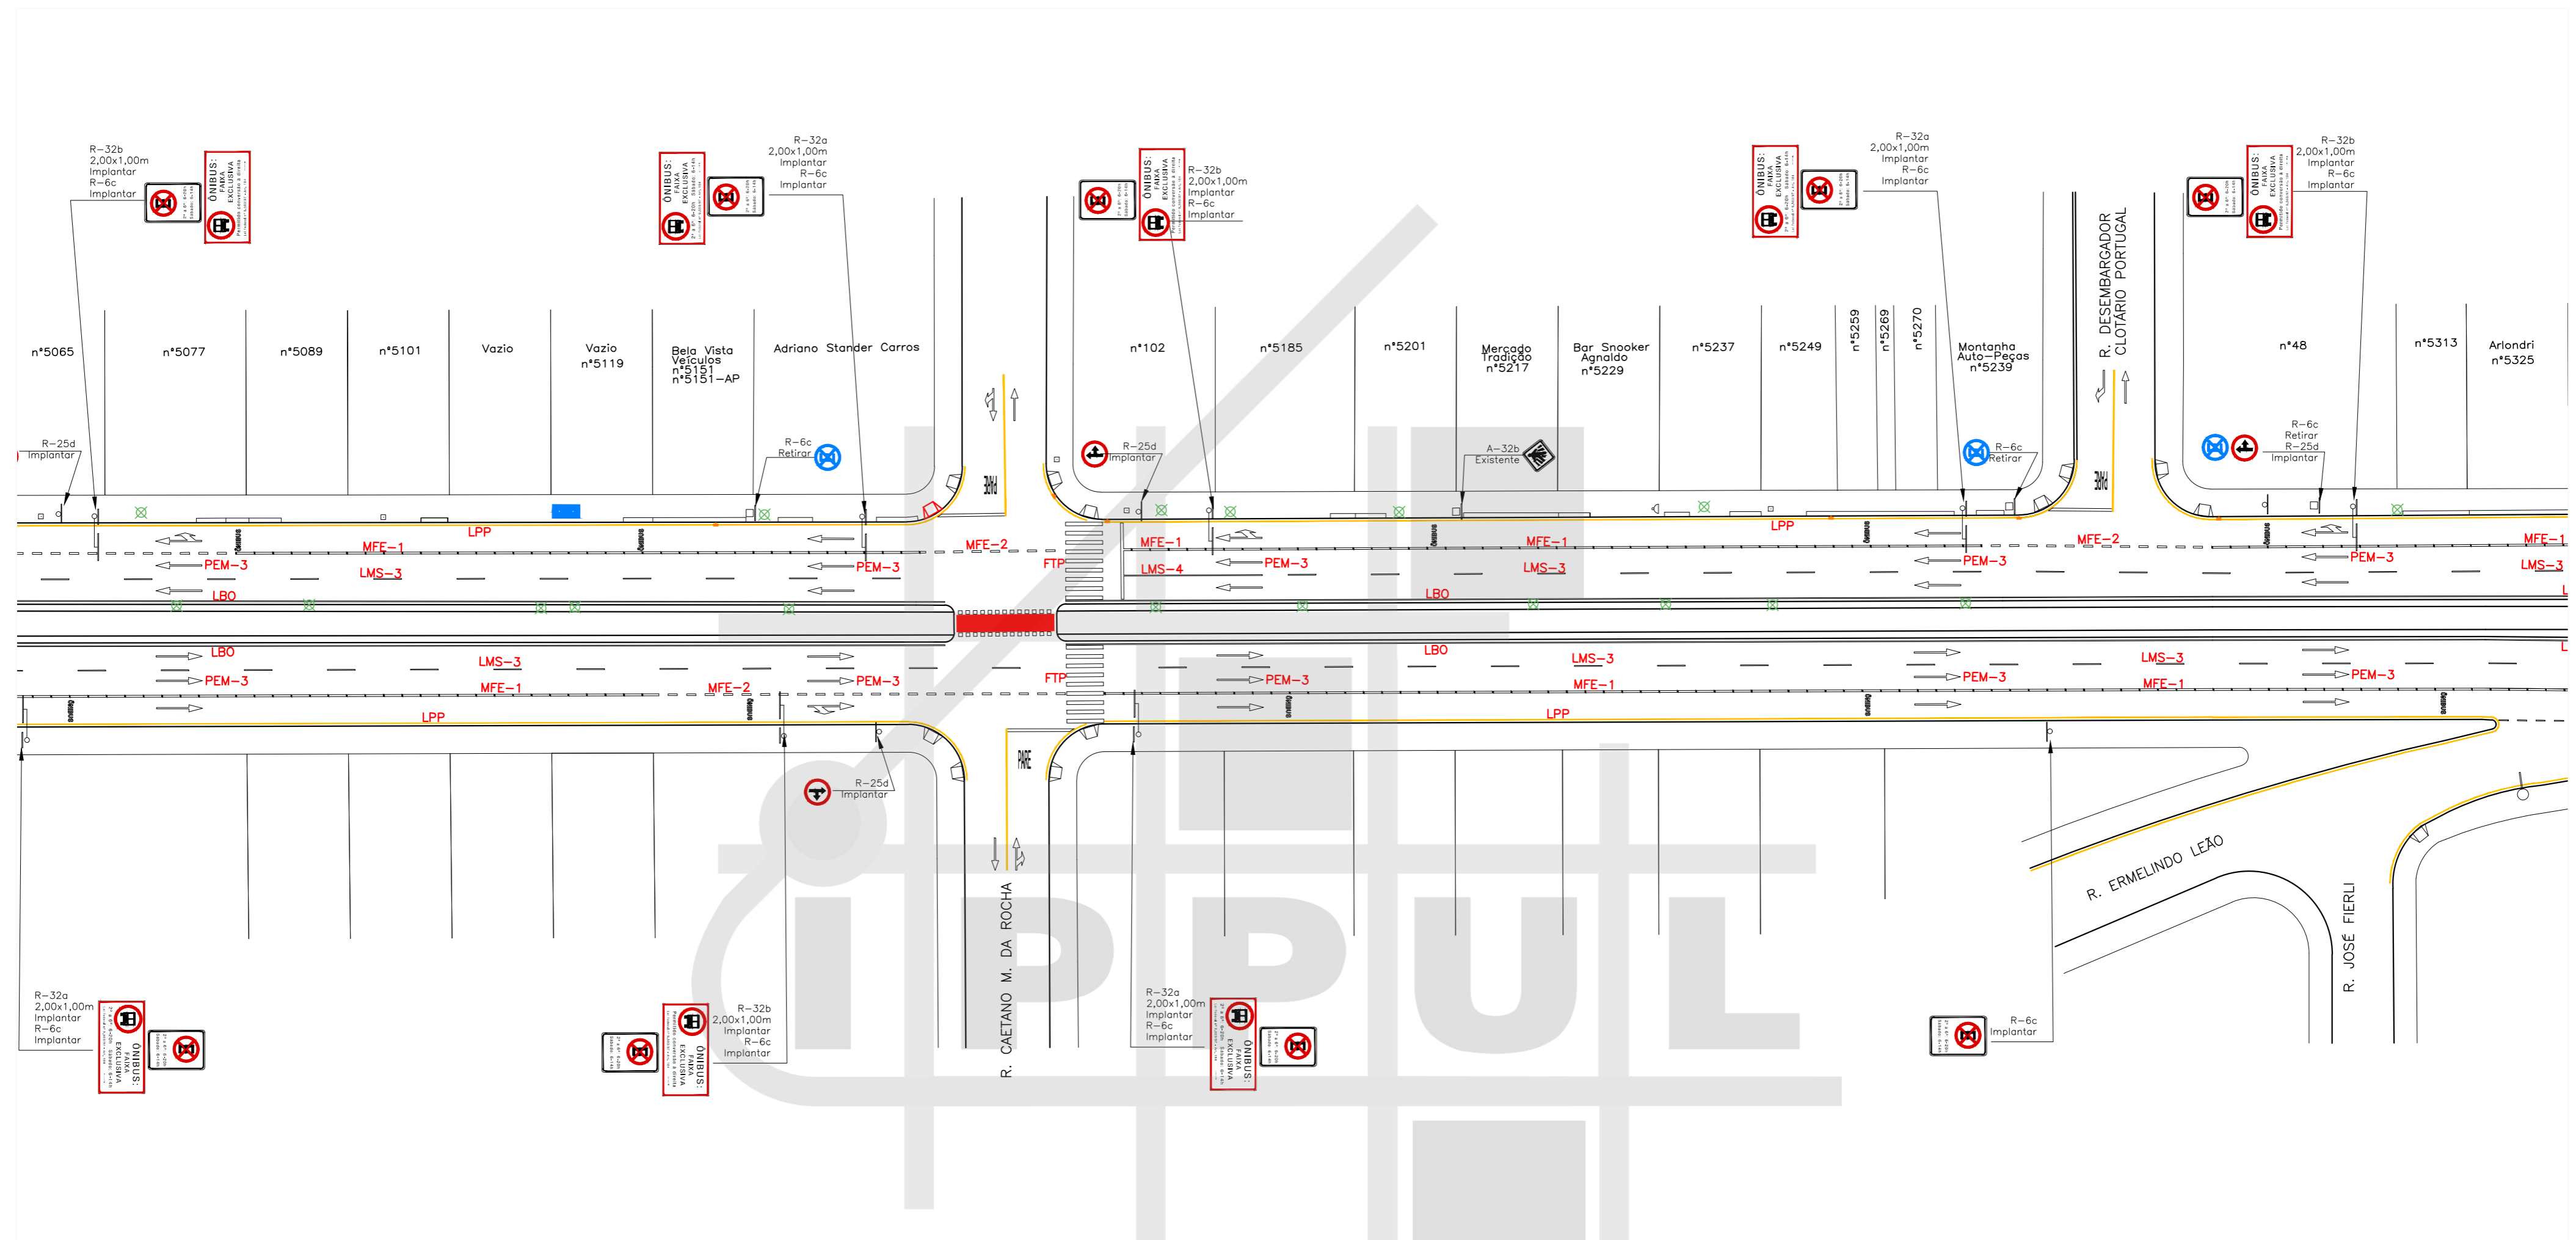



MAPA DE ARTICULAÇÕES
SEM ESCALA

ARTICULAÇÃO 07/08
ESCALA 1:500

LEGENDA

- ÁRVORE
- BOCA DE LOBO
- RAMPA PARA CADEIRANTES - EXISTENTE
- RAMPA PARA CADEIRANTES - IMPLANTAR
- GUIA ACESSO VEÍCULOS
- GUIA / MEIO FIO
- ALINHAMENTO PREDIAL
- ORELHÃO
- PLACA
- POSTE
- POSTE COM PLACA
- CONJUNTO BRAÇO PROJETADO
- CONJUNTO SEMAFÓRICO - EXISTIR
- CONJUNTO SEMAFÓRICO - IMPLANTAR
- CONJUNTO SEMAFÓRICO - RETIRAR
- ALTA TENSÃO

PROJETO SINALIZAÇÃO VIÁRIA HORIZONTAL E VERTICAL			
TRECHO AVENIDA DUQUE DE CAXIAS (AV. LESTE OESTE - BR 369)			
ESCALA 1:500	DATA NOVEMBRO / 2015	PRANCHA 07/08	ARQUIVO C-03

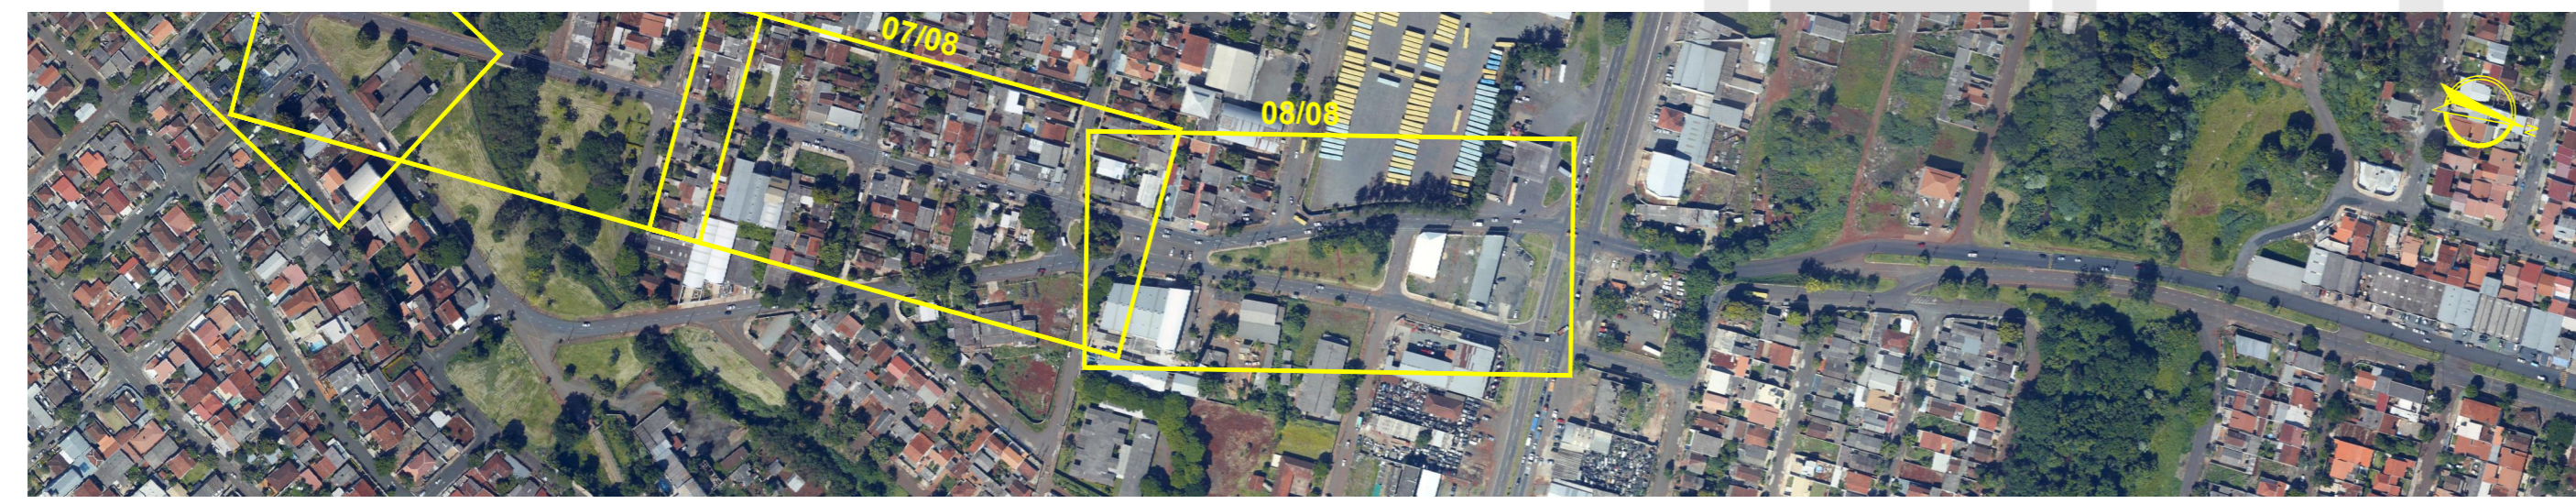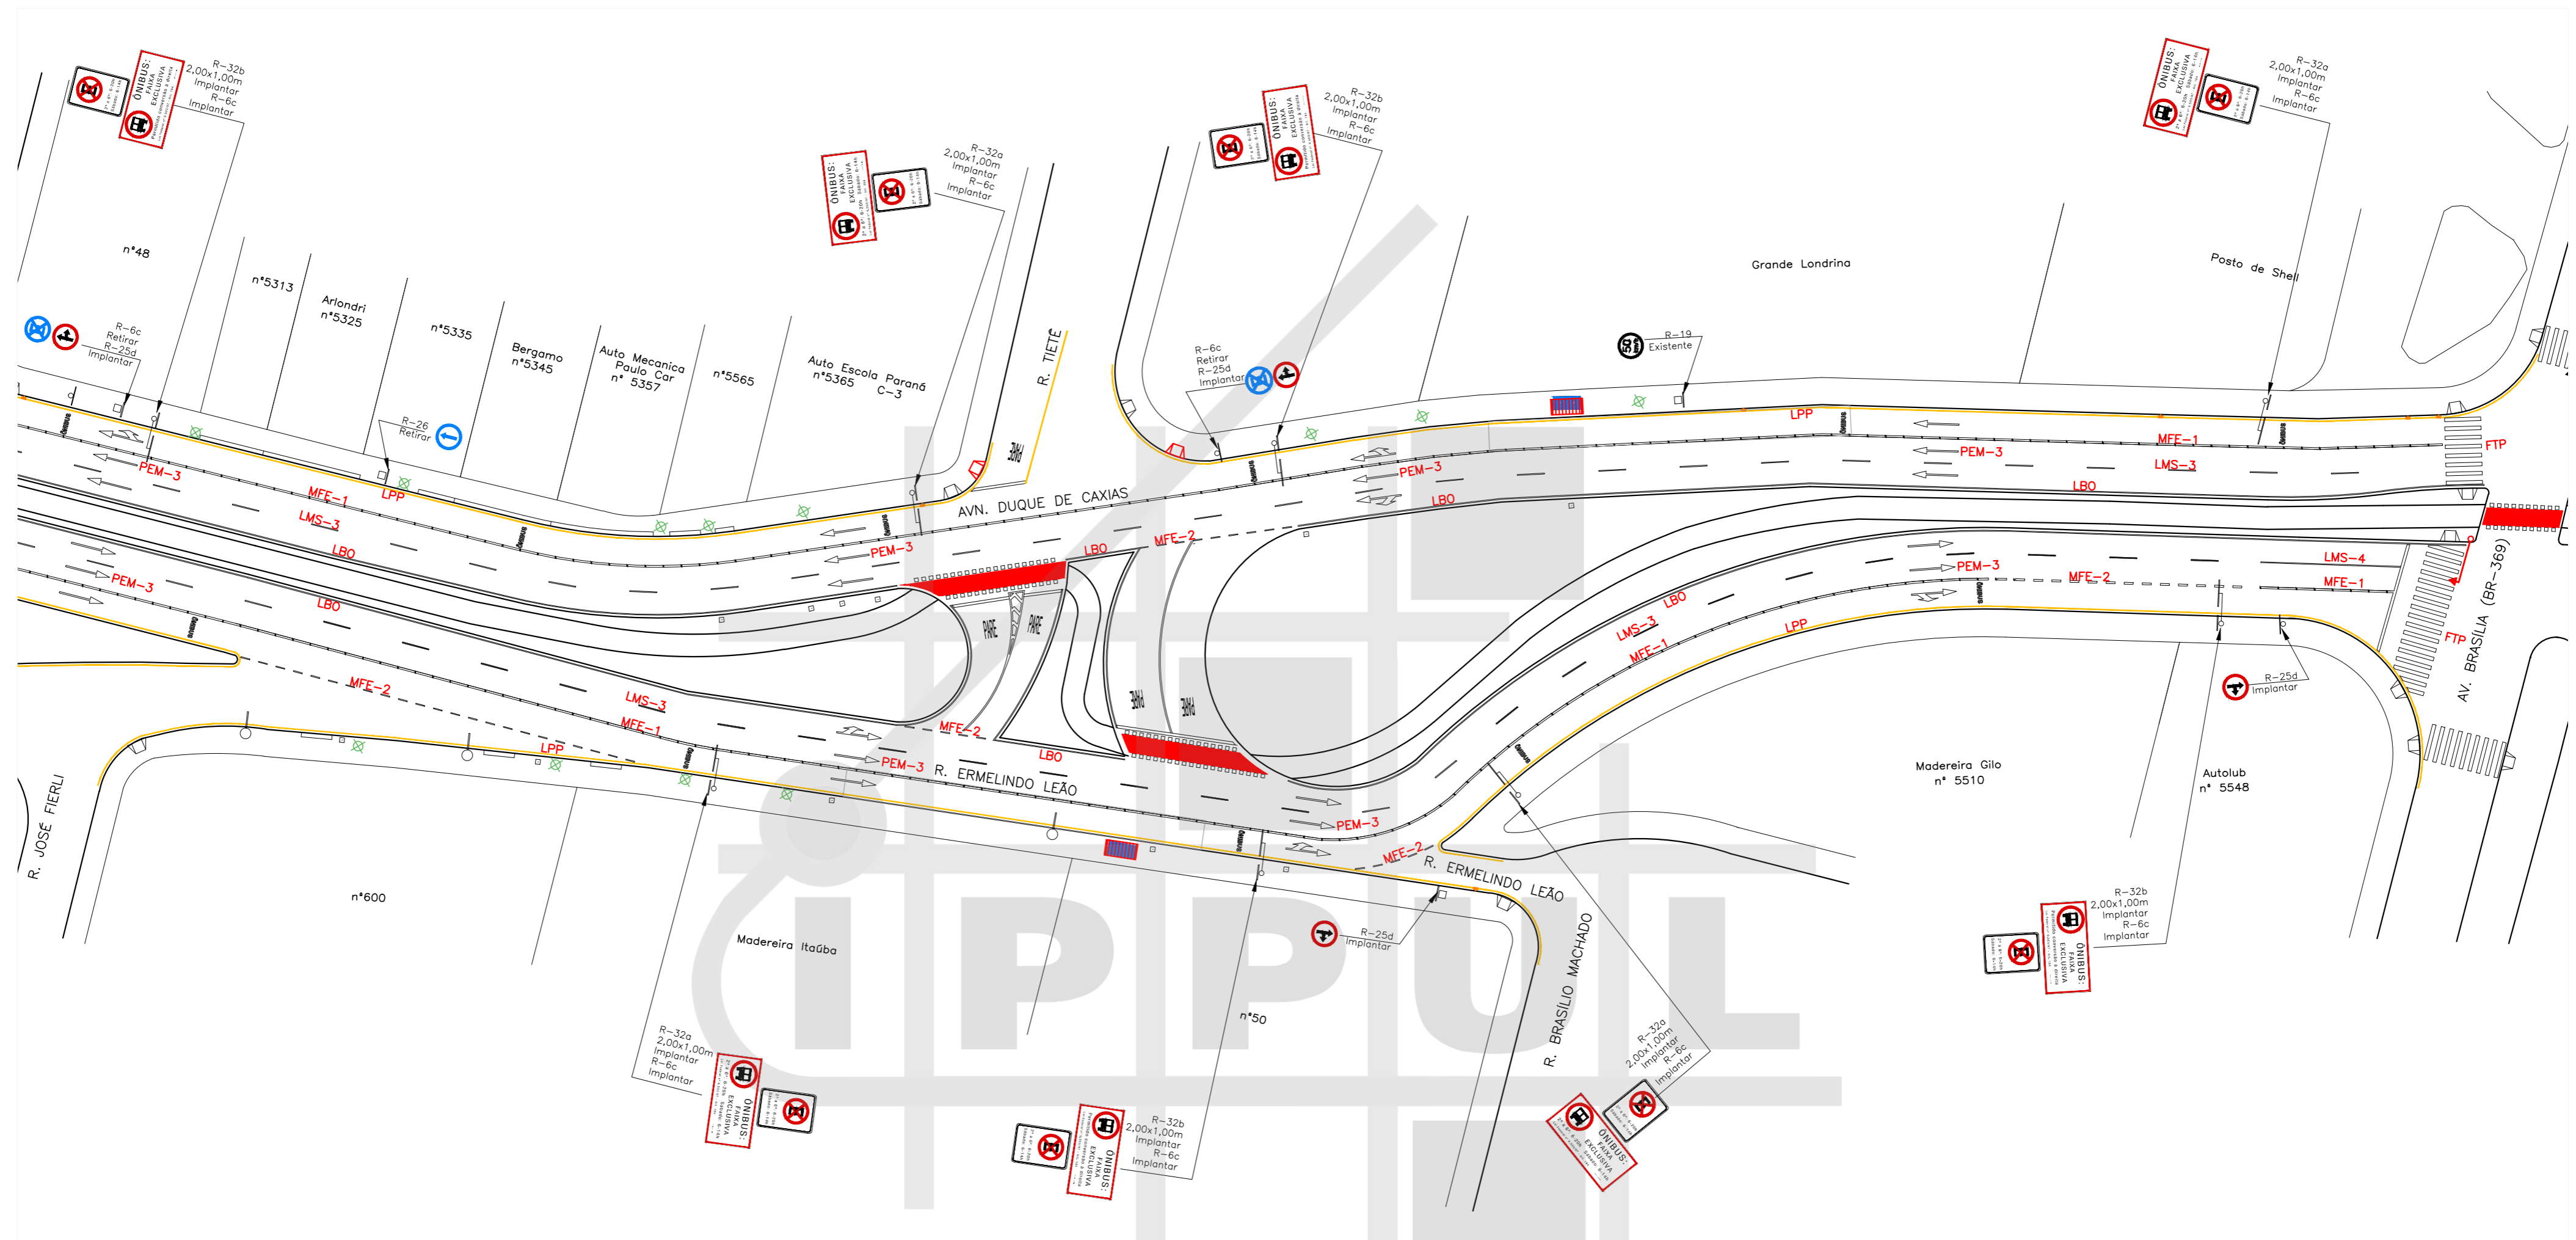

MAPA DE ARTICULAÇÕES
SEM ESCALA

ARTICULAÇÃO 08/08
ESCALA 1:500

LEGENDA

- ÁRVORE
- BOCHA DE LOBO
- RAMPA PARA CADEIRANTES - EXISTENTE
- RAMPA PARA CADEIRANTES - IMPLANTAR
- GUIA ACESSO VEÍCULOS
- GUIA / MEIO FIO
- ALINHAMENTO PREDIAL
- ORELHÃO
- PLACA
- POSTE
- POSTE COM PLACA
- CONJUNTO BRAÇO PROJETADO
- CONJUNTO SEMAFÓRICO - EXISTIR
- CONJUNTO SEMAFÓRICO - IMPLANTAR
- CONJUNTO SEMAFÓRICO - RETIRAR
- ALTA TENSÃO

PREFEITURA DO MUNICÍPIO DE LONDRINA INSTITUTO DE PESQUISA E PLANEJAMENTO URBANO DE LONDRINA					
PROJETO					
SINALIZAÇÃO VIÁRIA HORIZONTAL E VERTICAL					
TRECHO					
AVENIDA DUQUE DE CAXIAS (AV. LESTE OESTE - BR 369)					
ESCALA	DATA	PRANCHA	ARQUIVO		
1:500	NOVEMBRO / 2015	08/08	C-03		

BHLS LONDRINA_CORREDOR 6_AV DUQUE DE CAXIAS_SINALIZACAO 18_11_2015