



LEGENDA:

	Rampa cadeirante a executar
	Rampa cadeirante a demolir
	Rampa cadeirante existente
	Piso tátil direcional a executar
	Piso tátil alerta a executar
	Guia de concreto existente
	Guia de concreto a demolir
	Abrigo (transp. púb. coletivo)
	Calçada a executar

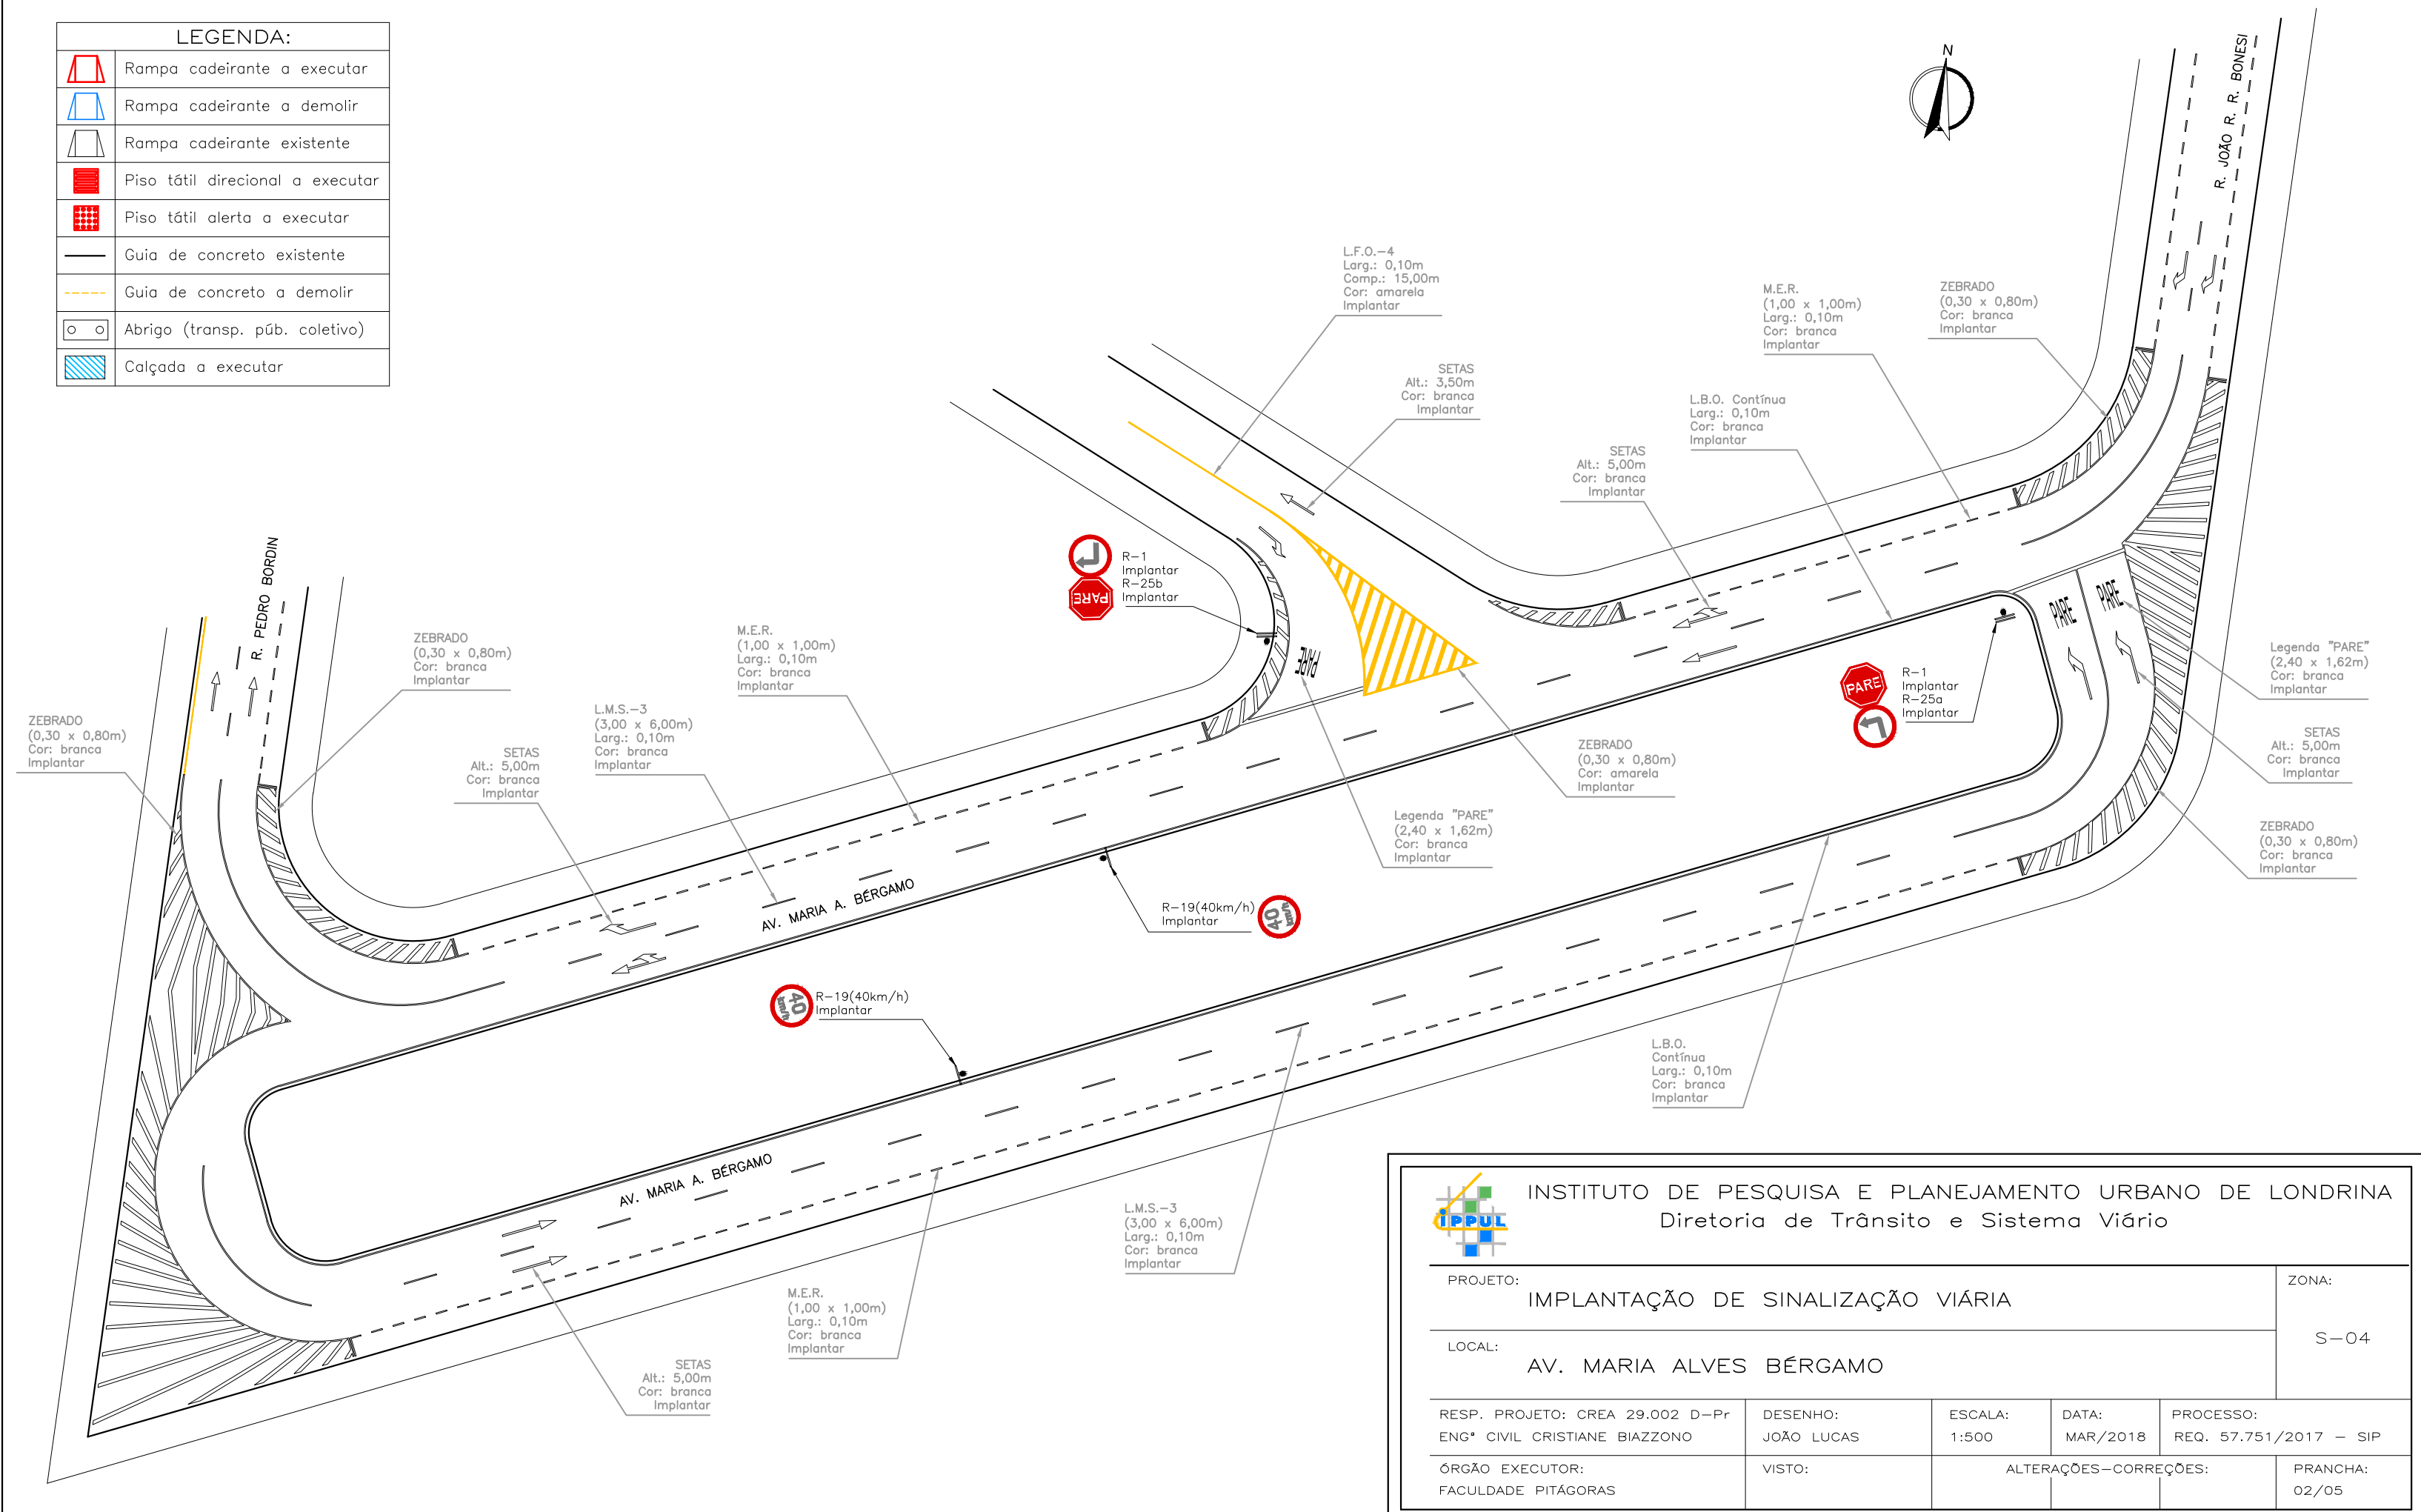

 INSTITUTO DE PESQUISA E PLANEJAMENTO URBANO DE LONDRINA Diretoria de Trânsito e Sistema Viário			
PROJETO: IMPLANTAÇÃO DE SINALIZAÇÃO VIÁRIA			ZONA: S-04
LOCAL: AV. MARIA ALVES BÉRGAMO			
RESP. PROJETO: CREA 29.002 D-Pr ENG* CIVIL CRISTIANE BIAZZONO	DESENHO: JOÃO LUCAS	ESCALA: 1:500	DATA: MAR/2018
ÓRGÃO EXECUTOR: FACULDADE PITÁGORAS		VISTO:	PROCESSO: REQ. 57.751/2017 - SIP
ALTERAÇÕES-CORREÇÕES:			PRANCHA: 02/05