



**LEGENDA "PARE"**

L.R.E.  
Larg.: 0,30 m  
Cor: branca  
Manutenção

Legenda "PARE"  
(2,40 x 1,62m)  
Cor: branca  
Manutenção

L.S.O.  
Larg.: 0,15m  
Comp.: 15,00m  
Cor: amarela  
Manutenção

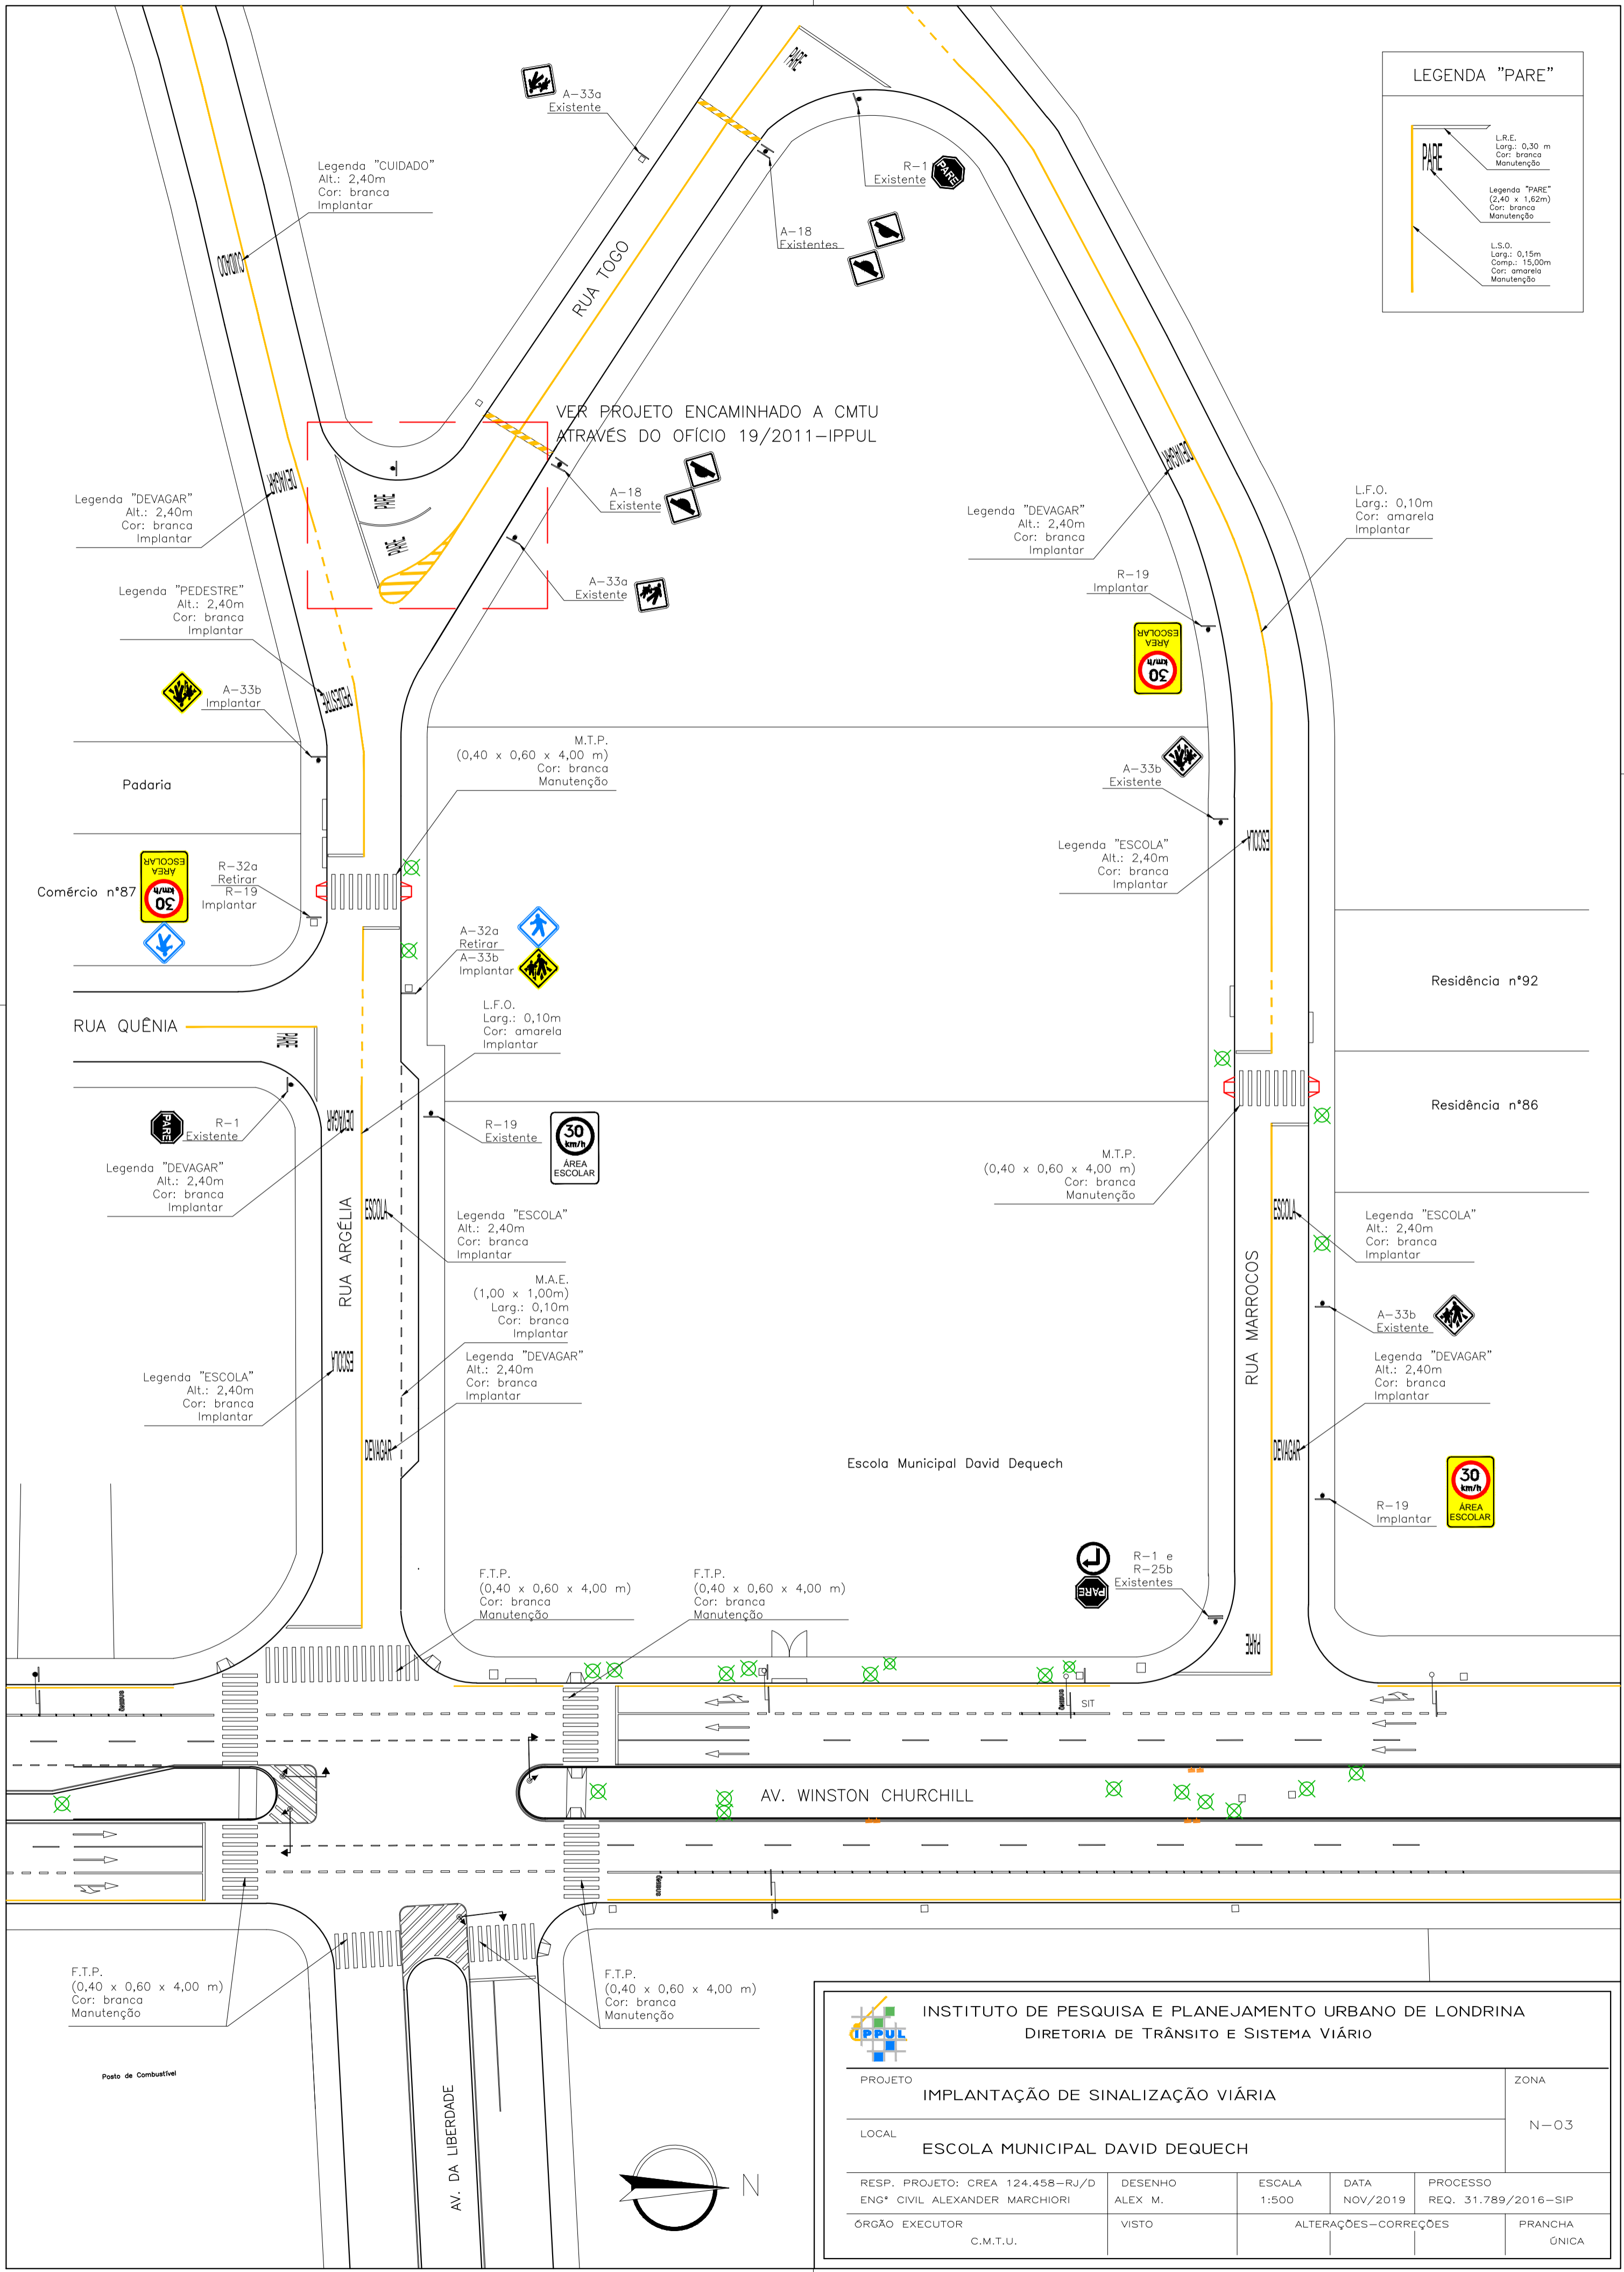

 <b>INSTITUTO DE PESQUISA E PLANEJAMENTO URBANO DE LONDRINA</b> DIRETORIA DE TRÂNSITO E SISTEMA VIÁRIO				
PROJETO <b>IMPLANTAÇÃO DE SINALIZAÇÃO VIÁRIA</b>				ZONA N-03
LOCAL <b>ESCOLA MUNICIPAL DAVID DEQUECH</b>				
RESP. PROJETO: CREA 124.458-RJ/D ENG. CIVIL ALEXANDER MARCHIORI	DESENHO ALEX M.	ESCALA 1:500	DATA NOV/2019	PROCESSO REQ. 31.789/2016-SIP
ÓRGÃO EXECUTOR C.M.T.U.	VISTO	ALTERAÇÕES-CORREÇÕES		PRANCHA ÚNICA

