


"(I)" – Implantar
 "(M)" – Manutenção
 "(E)" – Existente
 "(R)" – Retirar

LEGENDA "PARE"

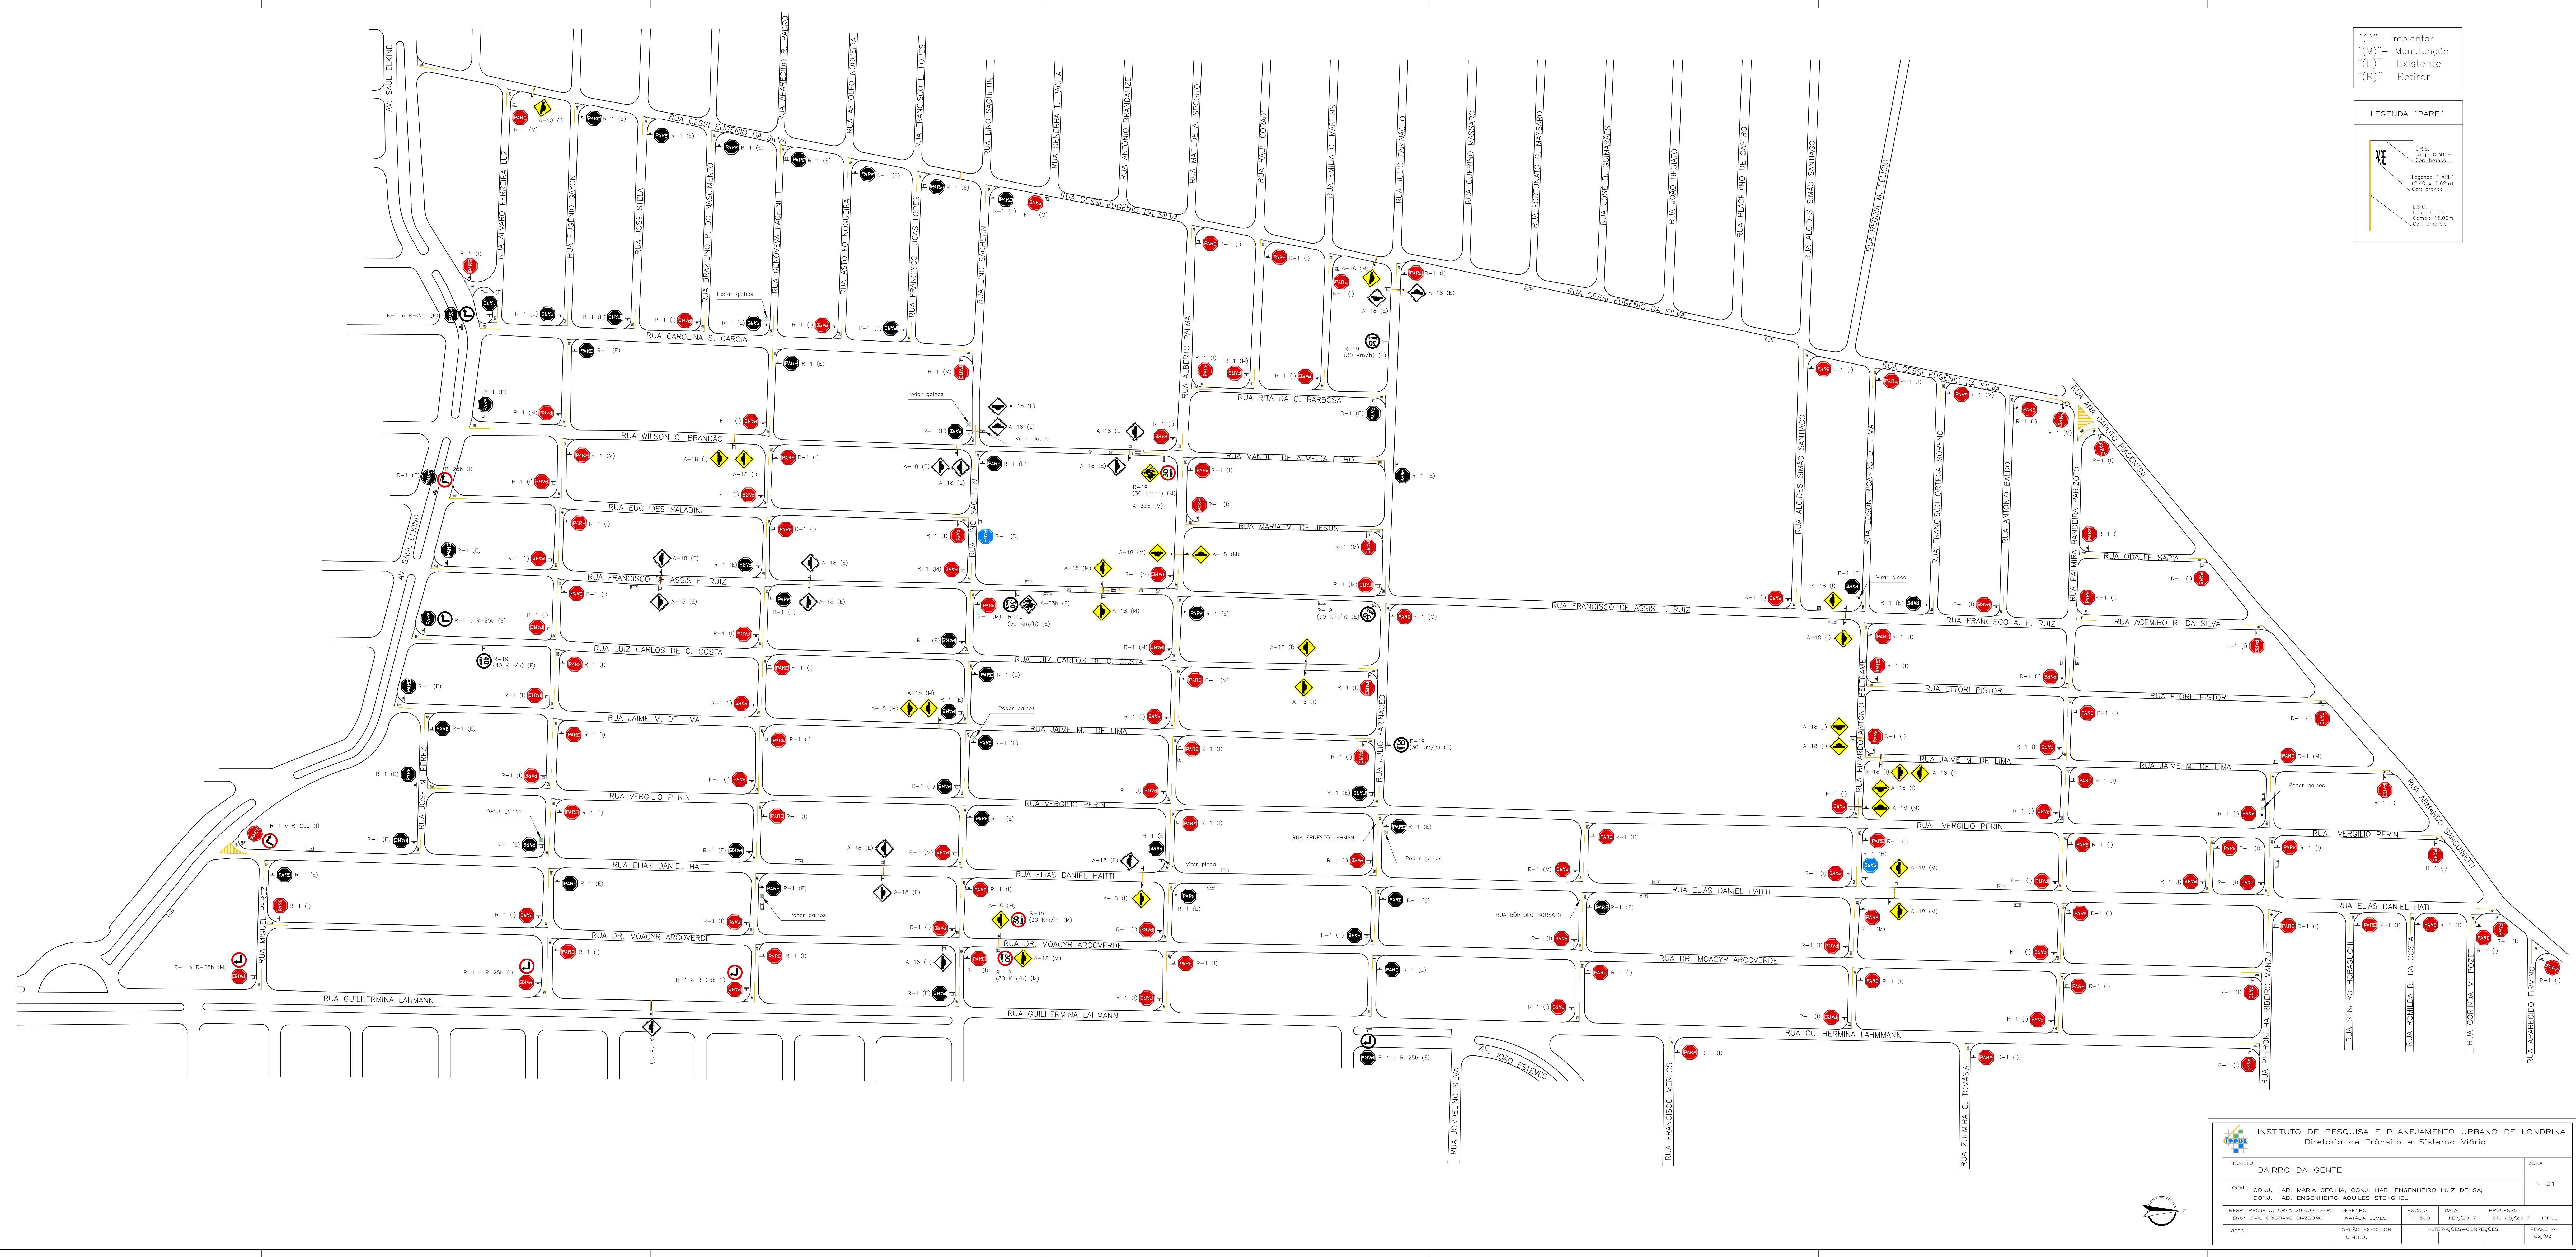

INSTITUTO DE PESQUISA E PLANEJAMENTO URBANO DE LONDRINA Diretoria de Trânsito e Sistema Viário						
PROJETO	BAIRRO DA GENTE				ZONA	N-01
LOCAL	CONJ. HAB. MARIA CECÍLIA; CONJ. HAB. ENGENHEIRO LUIZ DE SÁ; CONJ. HAB. ENGENHEIRO AQUILES STENGHEL					
RESP. PROJETO: CREA 29.002 0-1/R	DESENHO	ESCALA	DATA	PROCESSO		
ENGR. CIVIL CRISTIANE BIAZZONI	NATALIA LEMES	1:1500	FEV/2017	DF. 68/2017 – IPPUL		
VISTO	ORGÃO EXECUTOR	ALTERAÇÕES-CORREÇÕES		PRANCHAS	92/03	
	E.M.T.U.					