




DETALHE

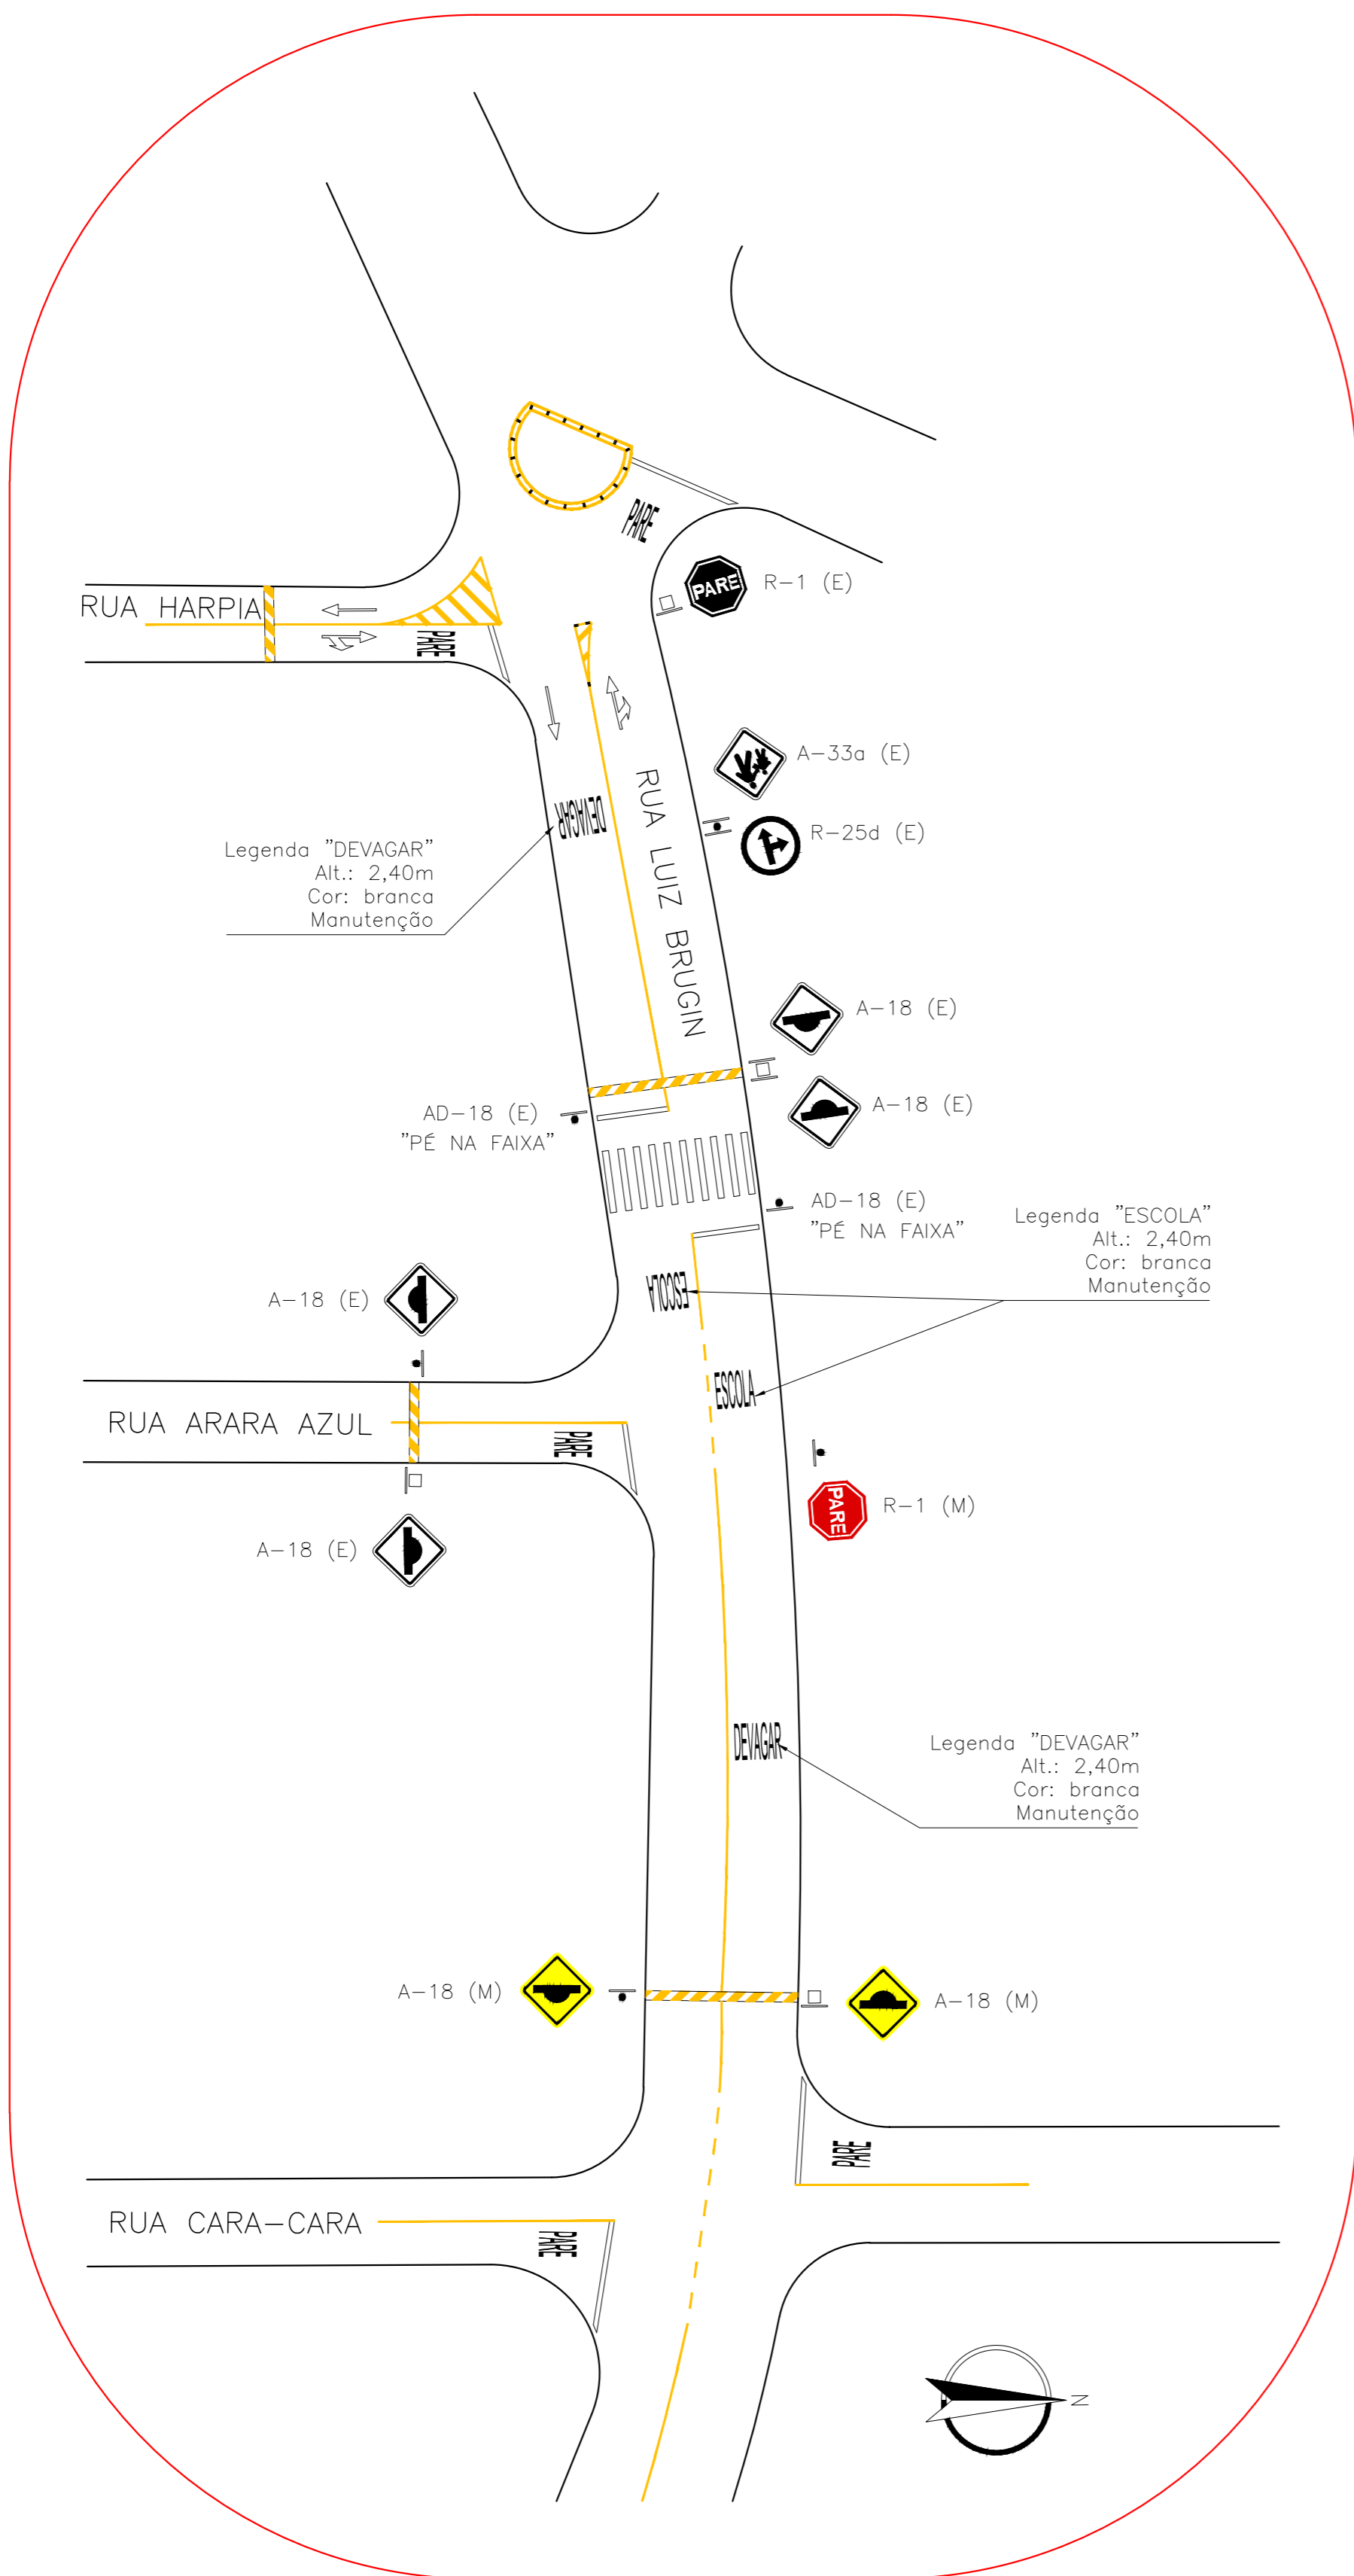

DETALHE

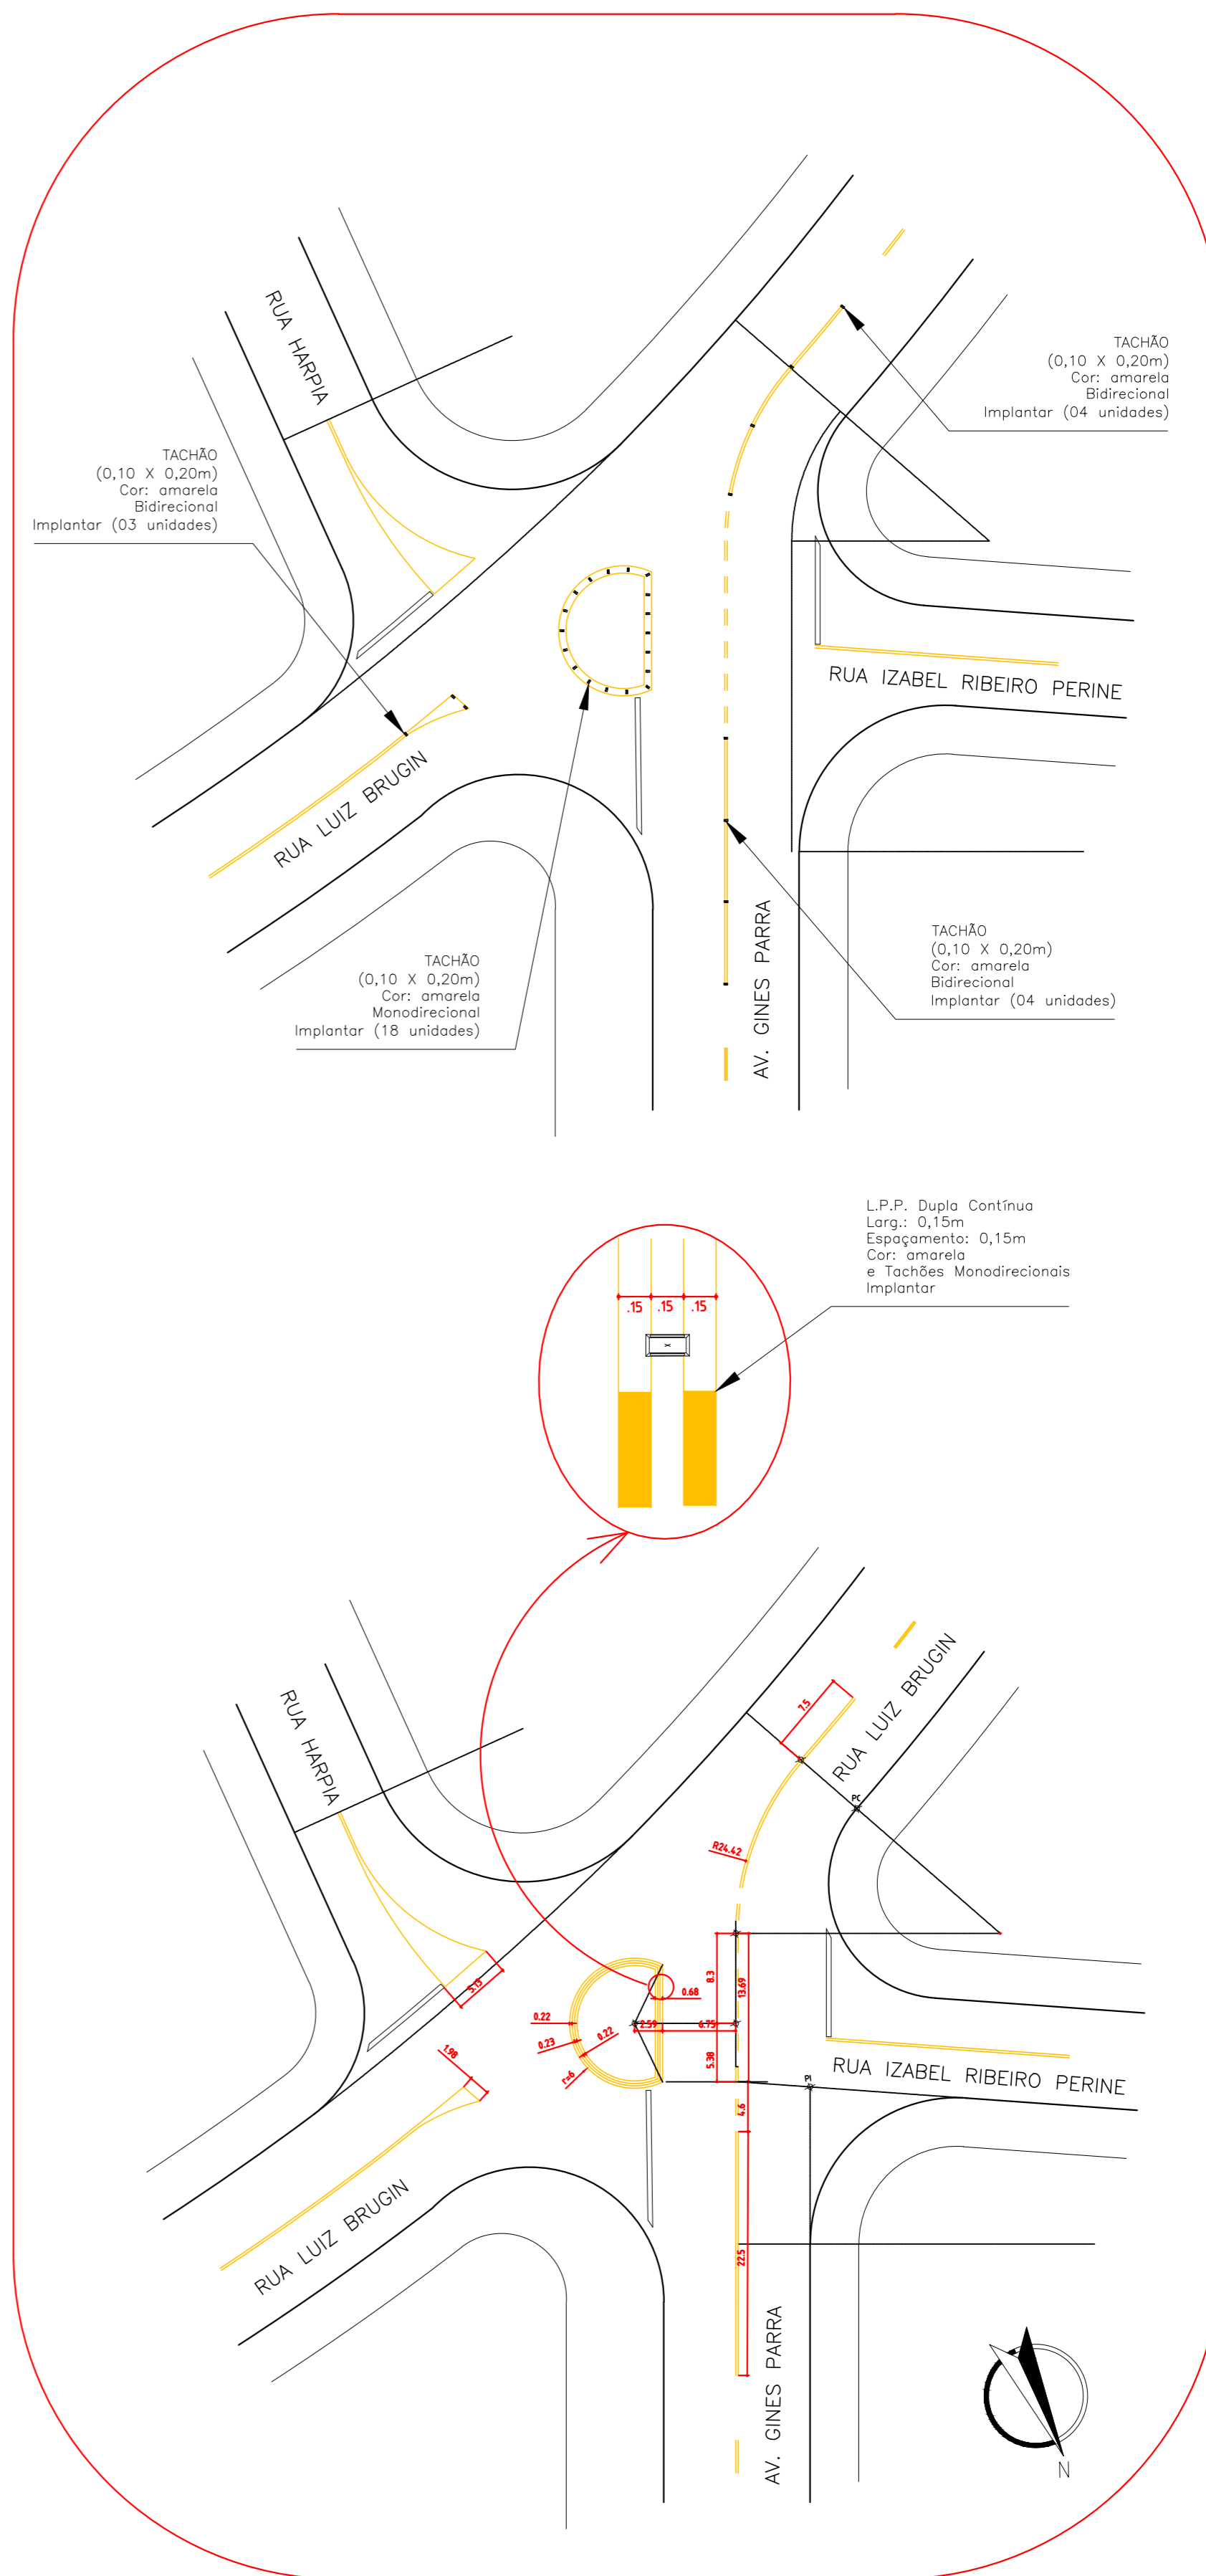

"(I)" - Implantar
 "(M)" - Manutenção
 "(E)" - Existente
 "(R)" - Retirar

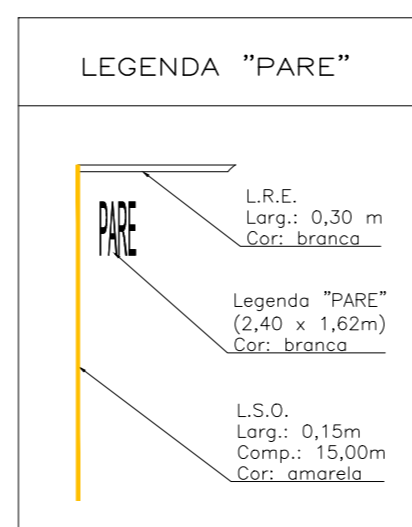

INSTITUTO DE PESQUISA E PLANEJAMENTO URBANO DE LONDINA Diretoria de Trânsito e Sistema Viário				
PROJETO	BAIRRO DA GENTE - DETALHE			ZONA
LOCAL	CONJ. HAB. MARIA CECÍLIA; CONJ. HAB. LUIZ DE SÁ CONJ. HAB. ENGENHEIRO AQUILES STENGHEL			N-01
RESP. PROJETO:	CREA 29.002 D-Pr	DESENHO	NATALIA LEMES	ESCALA
ENQ*	CIVIL CRISTIANE BIAZZONO			1:500
VISTO		ÓRGÃO EXECUTOR	C.M.T.U.	DATA
				FEV/2017
				PROCESSO
				OF. 68/2017 - IPPUL
				ALTERAÇÕES-CORREÇÕES
				PRANCHA
				03/03