




ARTICULAÇÃO 1/3

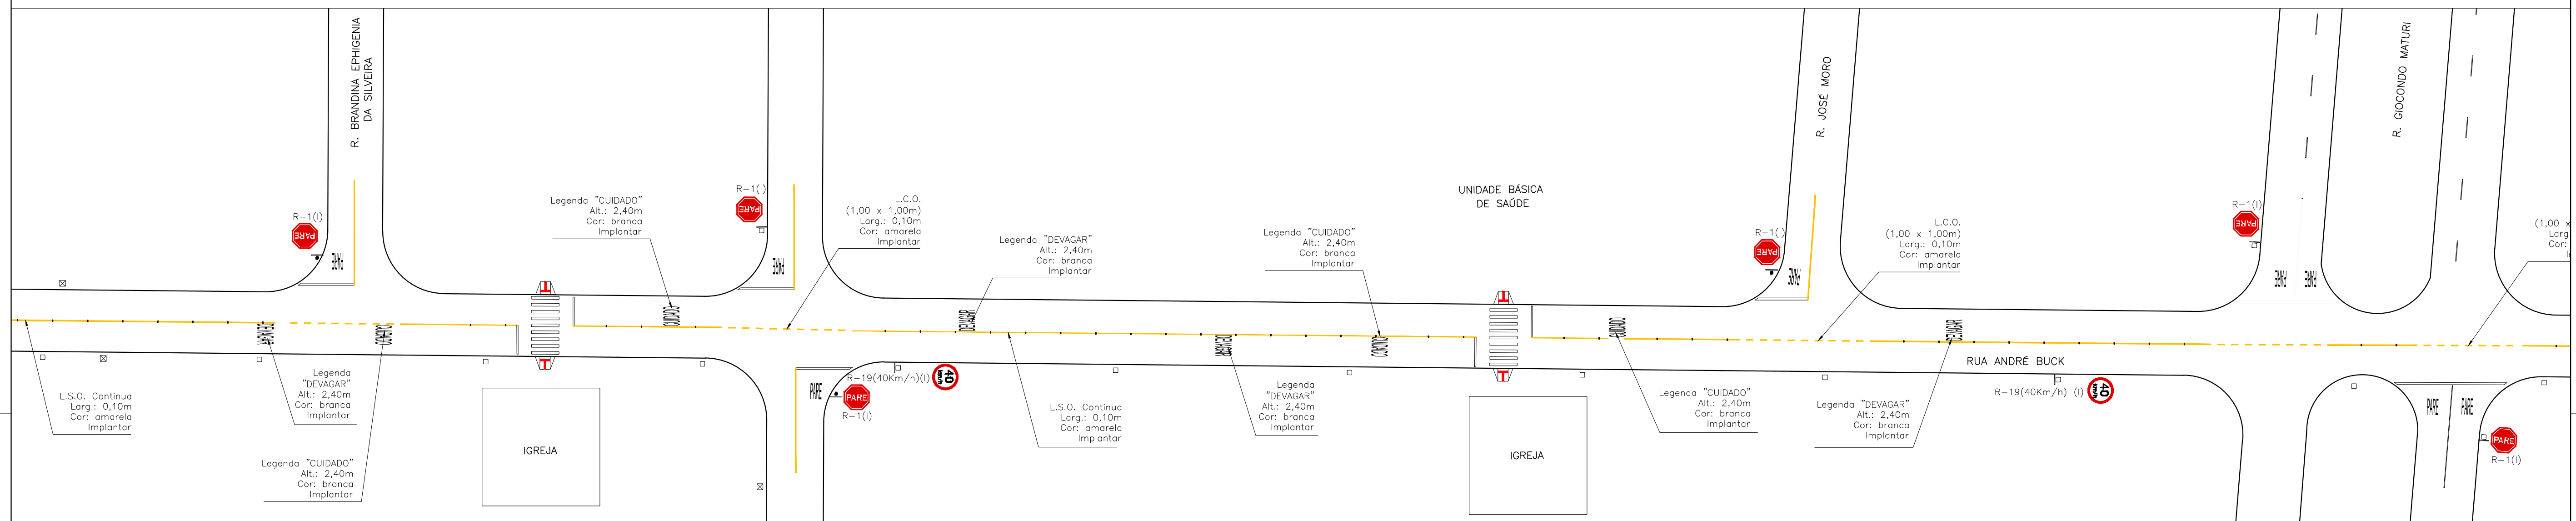

ARTICULAÇÃO 2/3

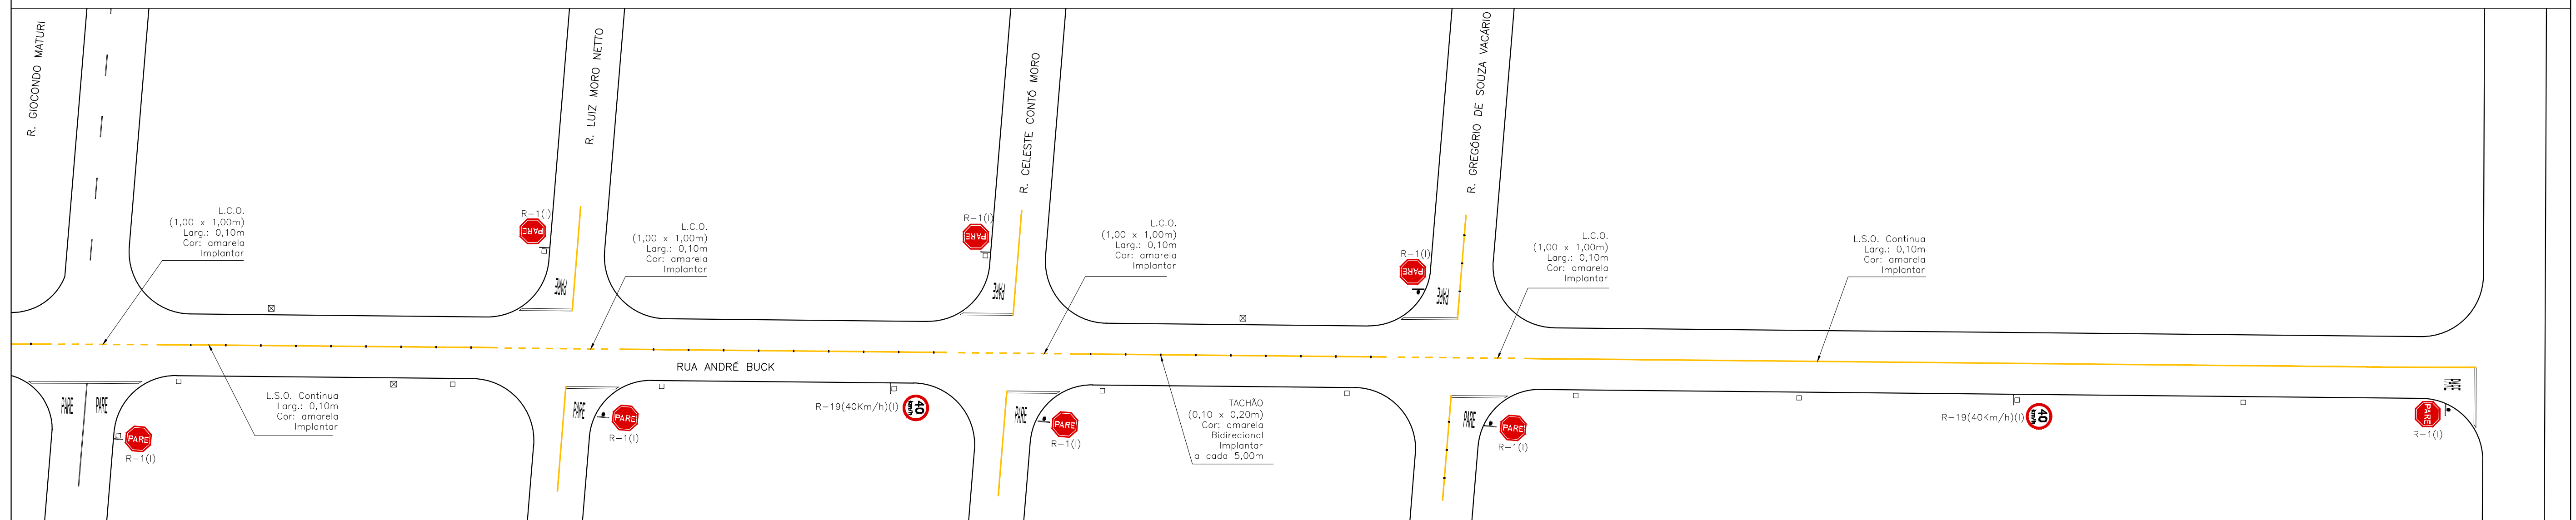

ARTICULAÇÃO 3/3

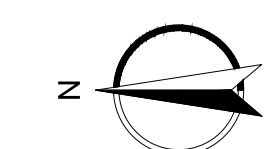

INSTITUTO DE PESQUISA E PLANEJAMENTO URBANO DE LONDRINA Diretoria de Trânsito e Sistema Viário					
PROJETO IMPLANTAÇÃO DE SINALIZAÇÃO VIÁRIA					ZONA O-04
LOCAL RUA ANDRÉ BUCK					
RESP. PROJETO: CREA 118.404 D-PR ENQ. CIVIL CARLOS E. CARDAMONI	DESENHO CARLOS	ESCALA 1:500	DATA MAR/2019	PROCESSO SIP 13974/2019 - IPPUL	
ORGAO EXECUTOR CMTU	VISTO	ALTERAÇÕES-CORREÇÕES			PRANCHA GNICA