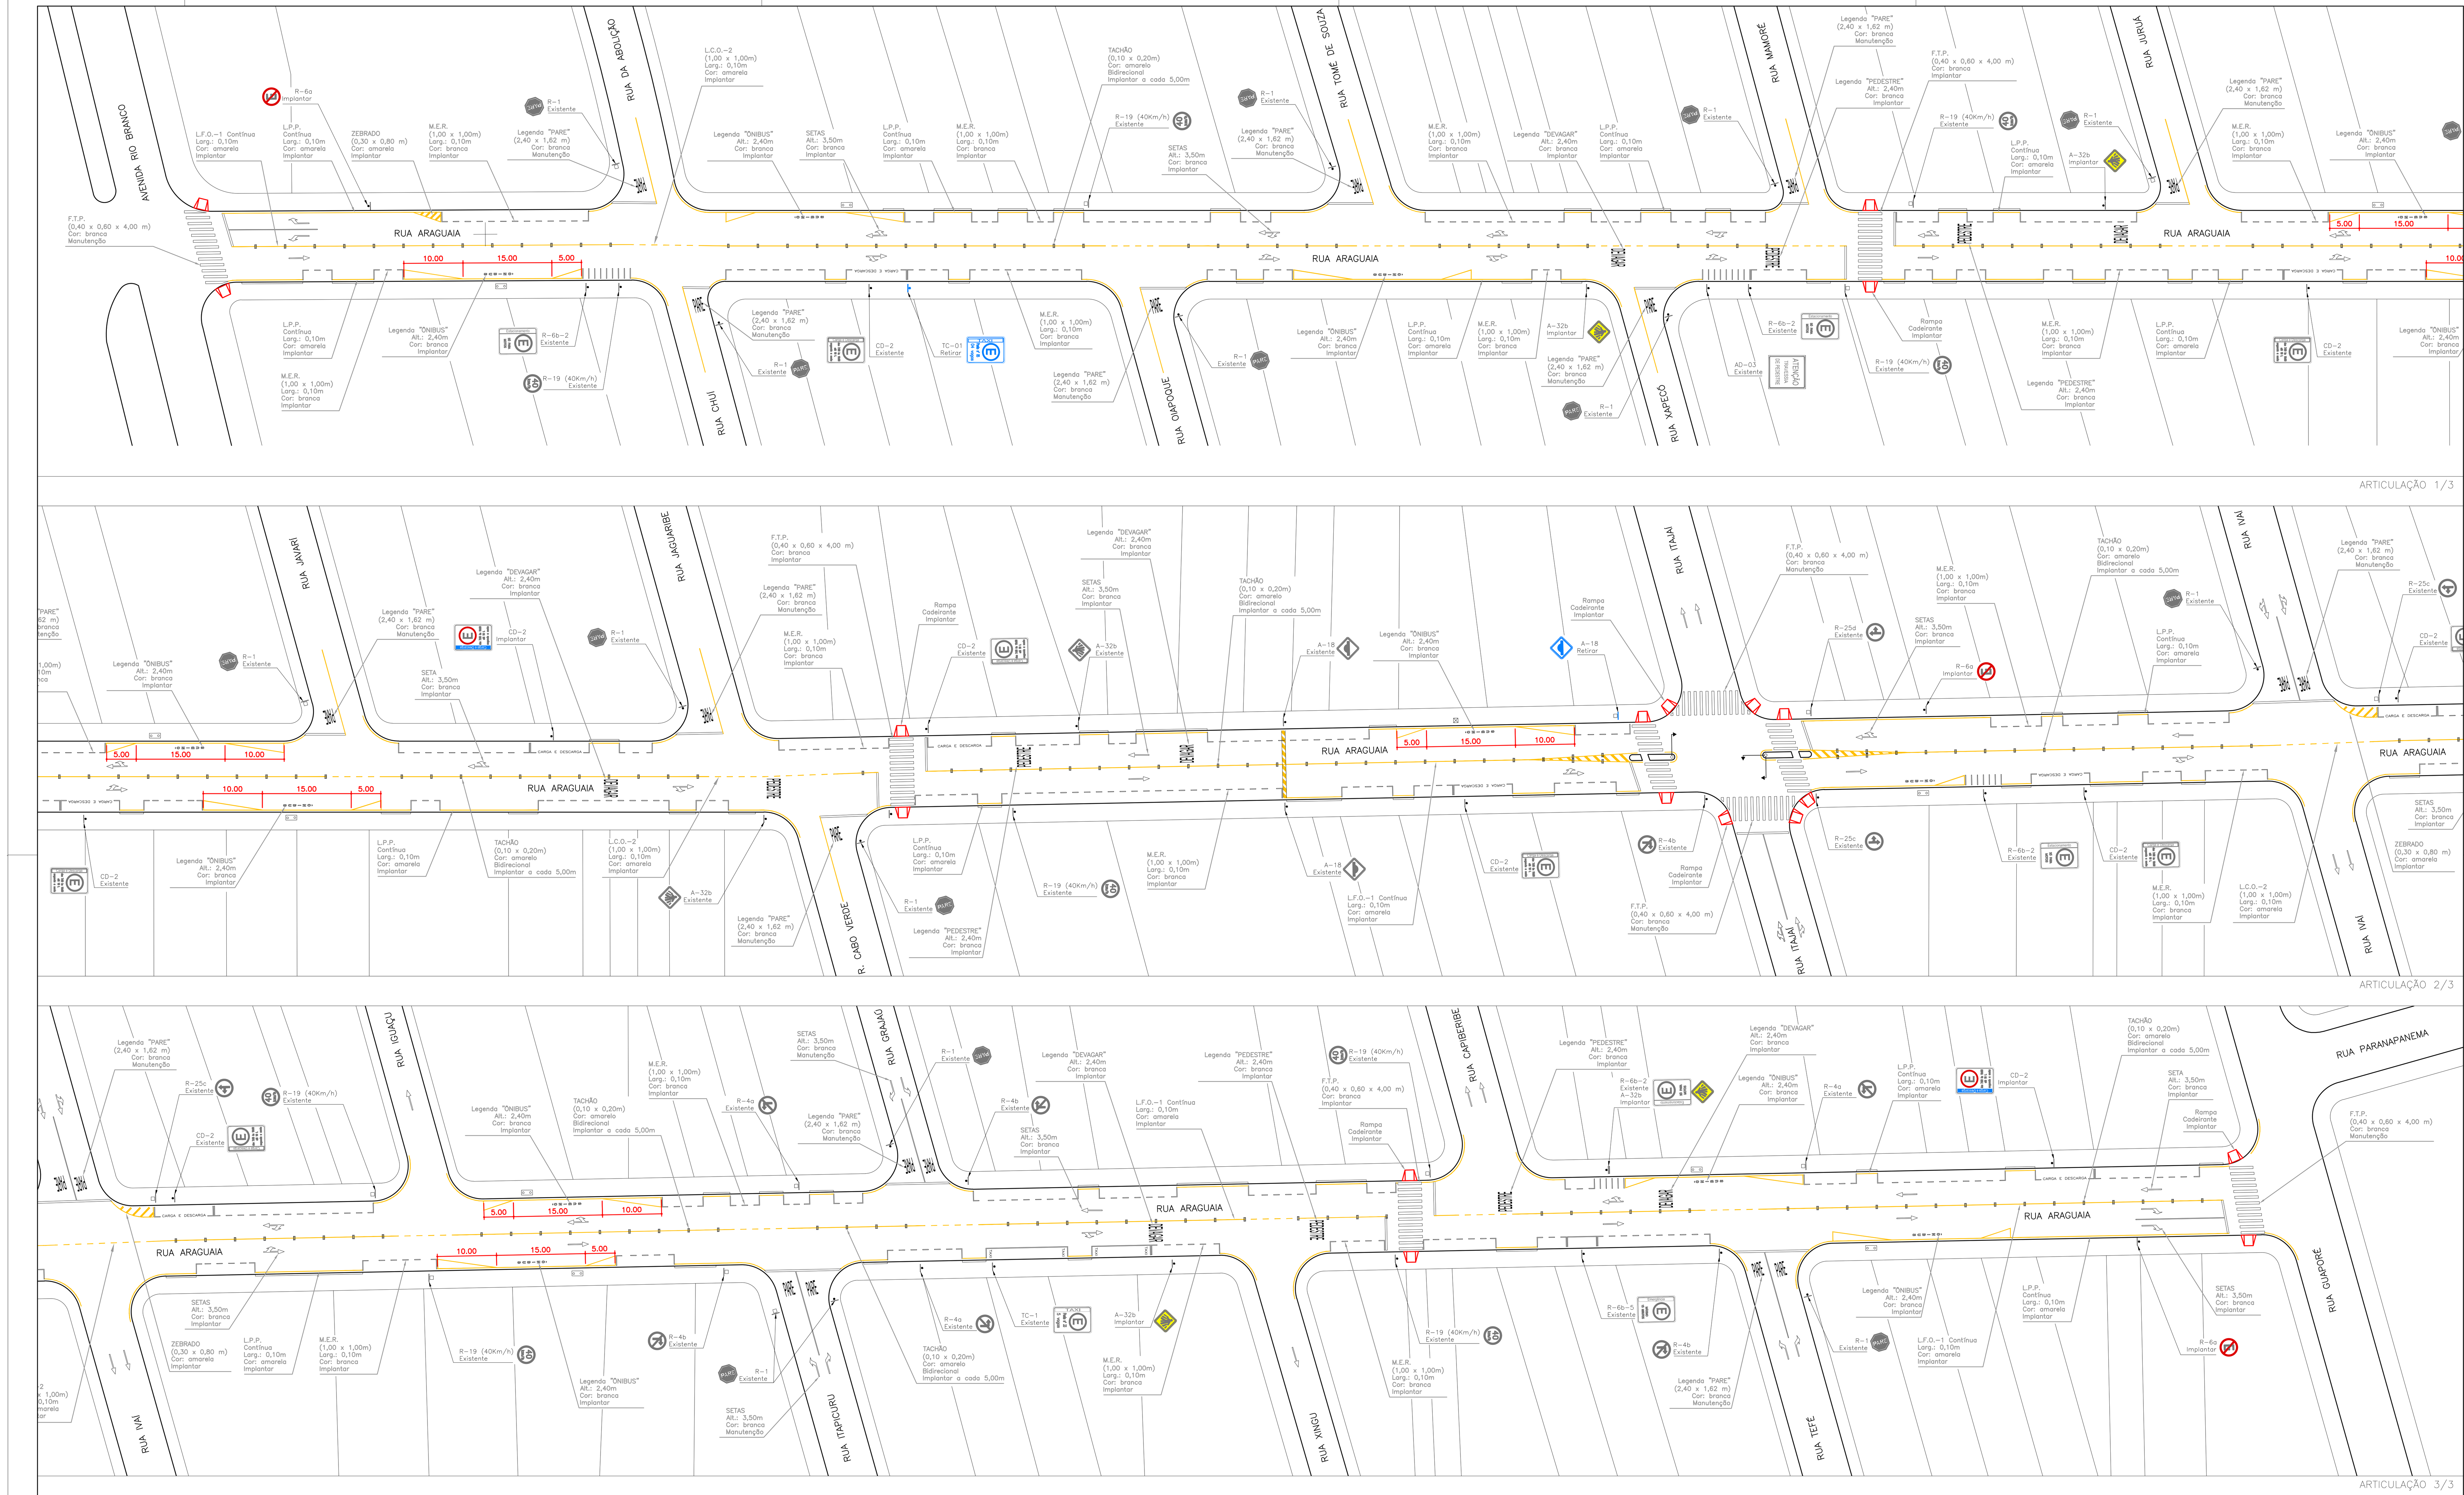

INSTITUTO DE PESQUISA E PLANEJAMENTO URBANO DE LONDRINA
Diretoria de Trânsito e Sistema Viário

PROJETO: IMPLANTAÇÃO DE SINALIZAÇÃO VIÁRIA				ZONA: C–03
LOCAL: RUA ARAGUAIA				
RESP. PROJETO: CREA 29.002 D–Pr ENGª CIVIL CRISTIANE BIAZZONO	DESENHO: JOÃO LUCAS	ESCALA: 1:400	DATA: OUT/2017	PROCESSOS: REQ. 75266/2015 – IPPUL; REQ. 75274/2015 – IPPUL; REQ. 93509/2015 – IPPUL
VISTO	ÓRGÃO EXECUTOR: C.M.T.U.	ALTERAÇÕES–CORREÇÕES		PRANCHA: ÚNICA