


IMPLANTAÇÃO DE MINI ROTATÓRIA
 MEDIDA MITIGADORA DA UNICESUMAR
 VER SEI 84.000159/2017-06

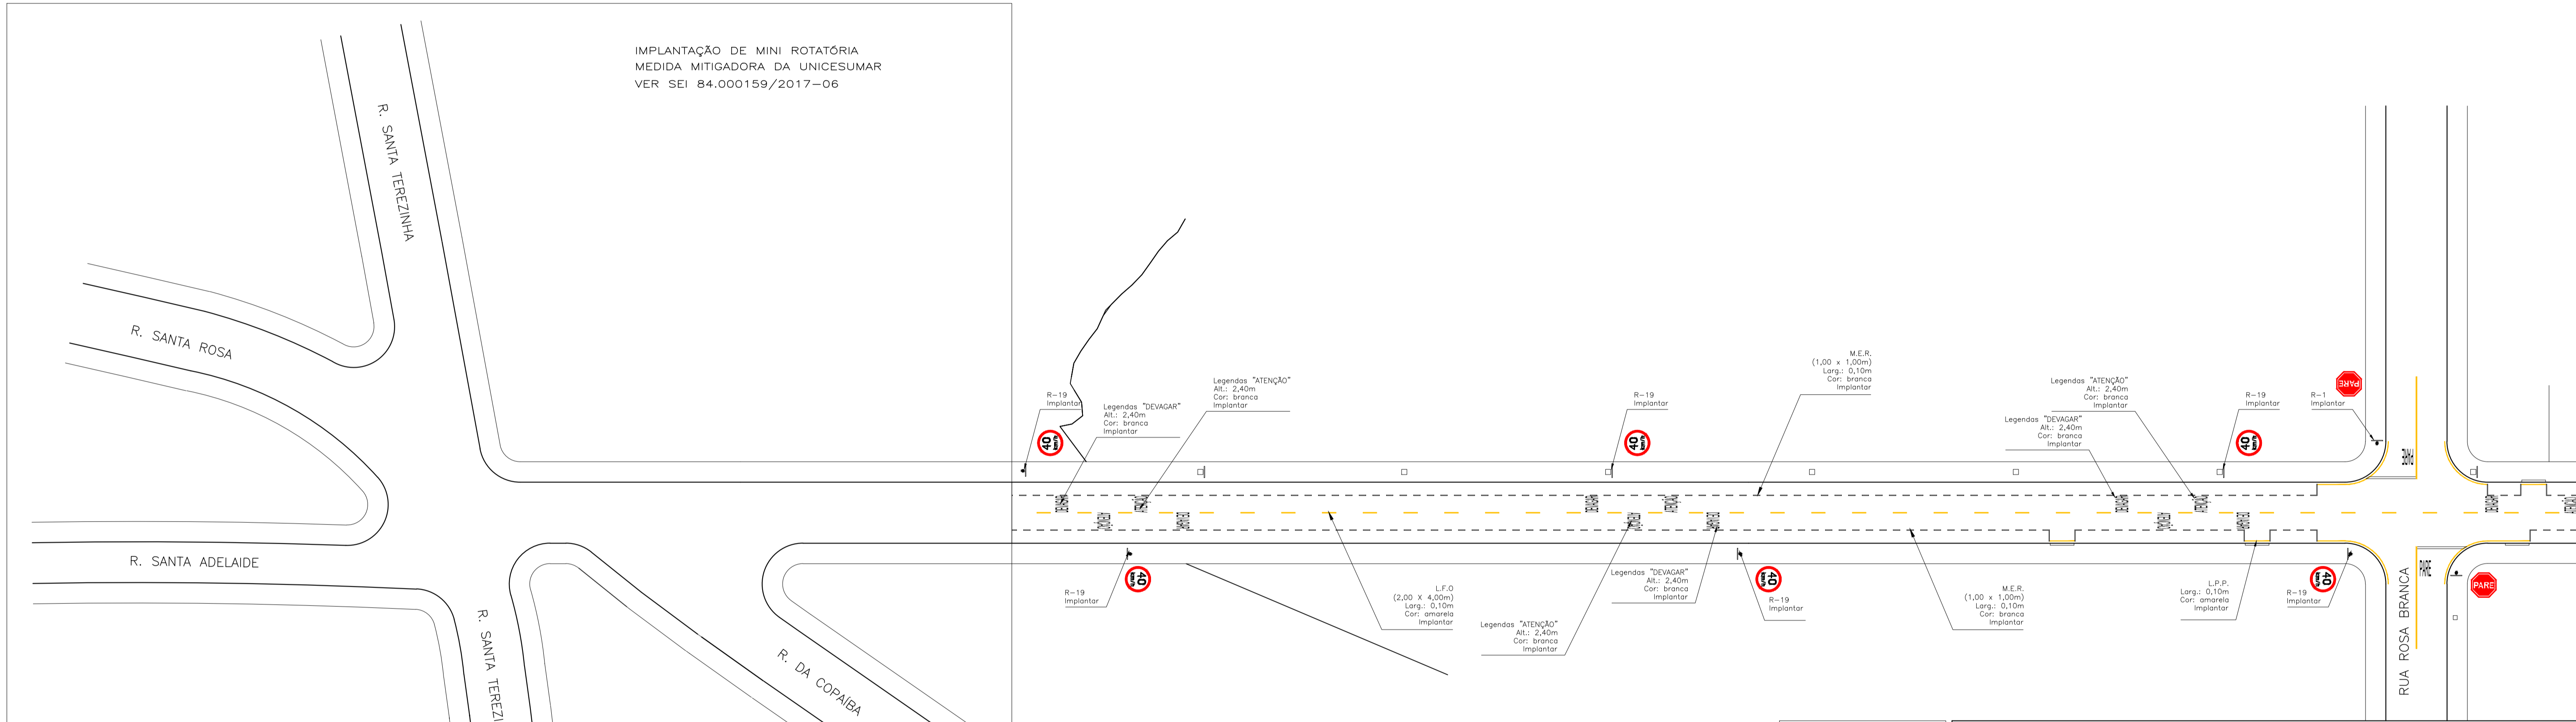

LEGENDA "PARE" (MANUTENÇÃO)

L.R.E.
 Larg.: 0,30 m
 Cor: branca

Legenda "PARE"
 (2,40 x 1,62m)
 Cor: branca

L.F.O.
 Larg.: 0,10m
 Comp.: 15,00m
 Cor: amarela

LEGENDA DAS PLACAS

(I) - Implantar
 (M) - Manutenção
 (E) - Existente
 (R) - Retirar

INSTITUTO DE PESQUISA E PLANEJAMENTO URBANO DE LONDRINA Diretoria de Trânsito e Sistema Viário			
PROJETO IMPLANTAÇÃO DE SINALIZAÇÃO VIÁRIA – CHICANAS			ZONA L-03
LOCAL RUA FLOR DE JESUS (ENTRE RUA MANGABA E RUA DA COPAIBA)			
RESP. PROJETO: CREA 124.458-RJ/D ENG* CIVIL ALEXANDER MARCHIORI	DESENHO ALEX M.	ESCALA 1:500	DATA MAIO/2019
ÓRGÃO EXECUTOR C.M.T.U.		VISTO	PROCESSO SIP: 40.556/2018 – IPPUL
ALTERAÇÕES-CORREÇÕES			PRANCHA 02 de 02