




ARTICULAÇÃO 1/3

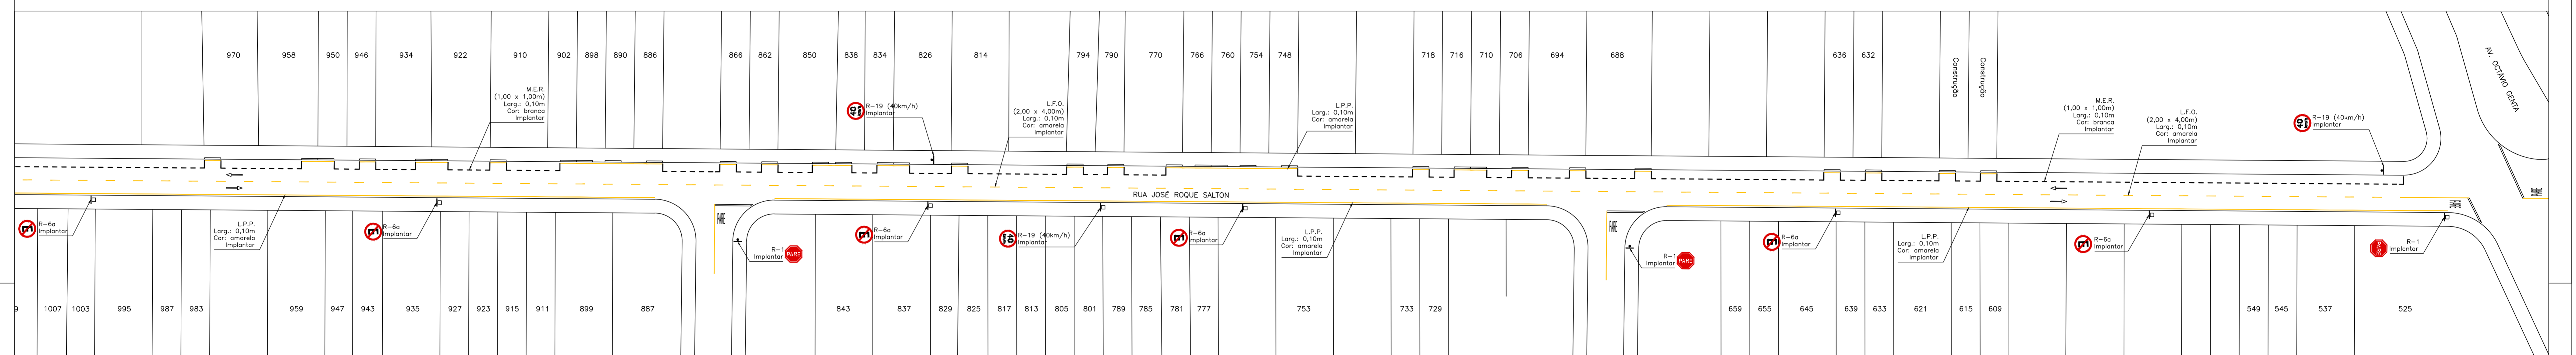

ARTICULAÇÃO 2/3

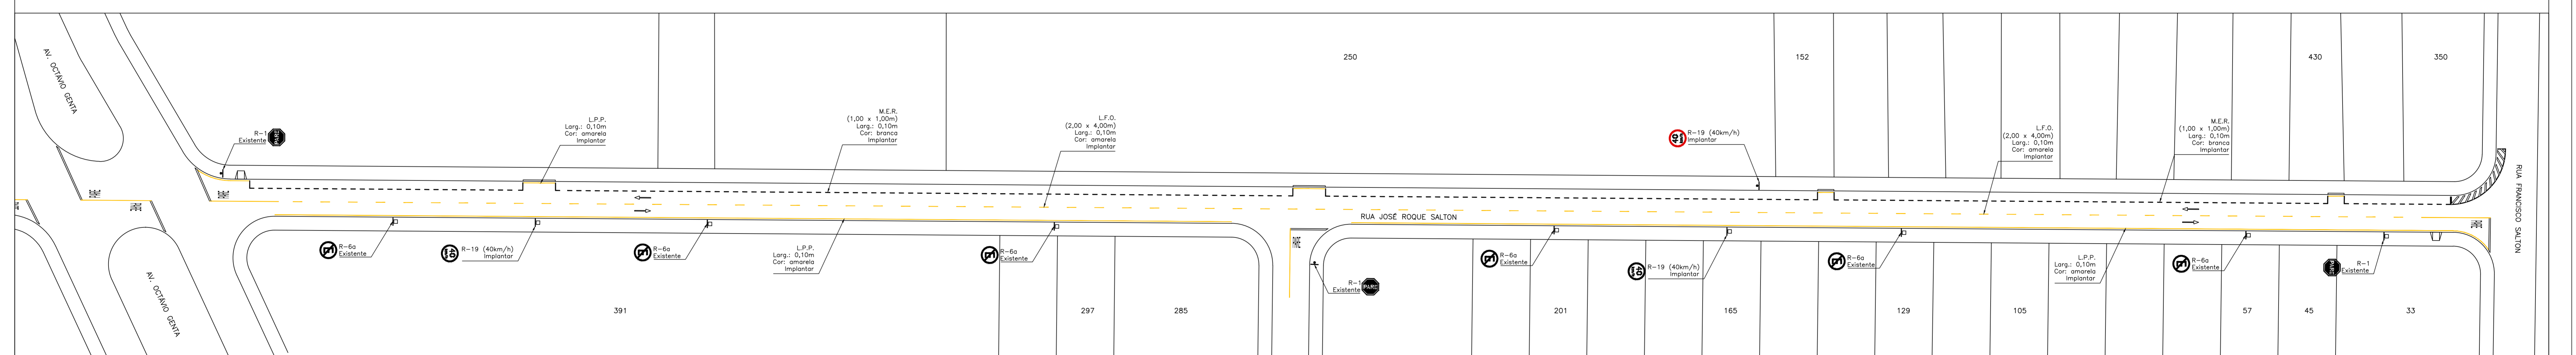

ARTICULAÇÃO 3/3

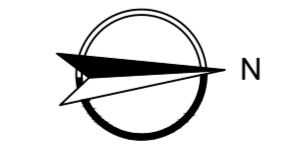

 INSTITUTO DE PESQUISA E PLANEJAMENTO URBANO DE LONDRINA Diretoria de Trânsito e Sistema Viário			
PROJETO	IMPLANTAÇÃO DE SINALIZAÇÃO VIÁRIA	ZONA	S-04
LOCAL	RUA JOSÉ ROQUE SALTON		
RESP. PROJETO: CREA 29.052 D-PR	DESENHO	ESCALA	DATA
ENGº CIVIL CRISTIANE BIAZZONI	RENALDO A. F. FILHO	1:500	JUL/2019
ORGÃO EXECUTOR	VISTO	ALTERAÇÕES-CORREÇÕES	PRORATAÇÃO
EM.T.U.			ÔNICA