



ARTICULAÇÃO 1/3

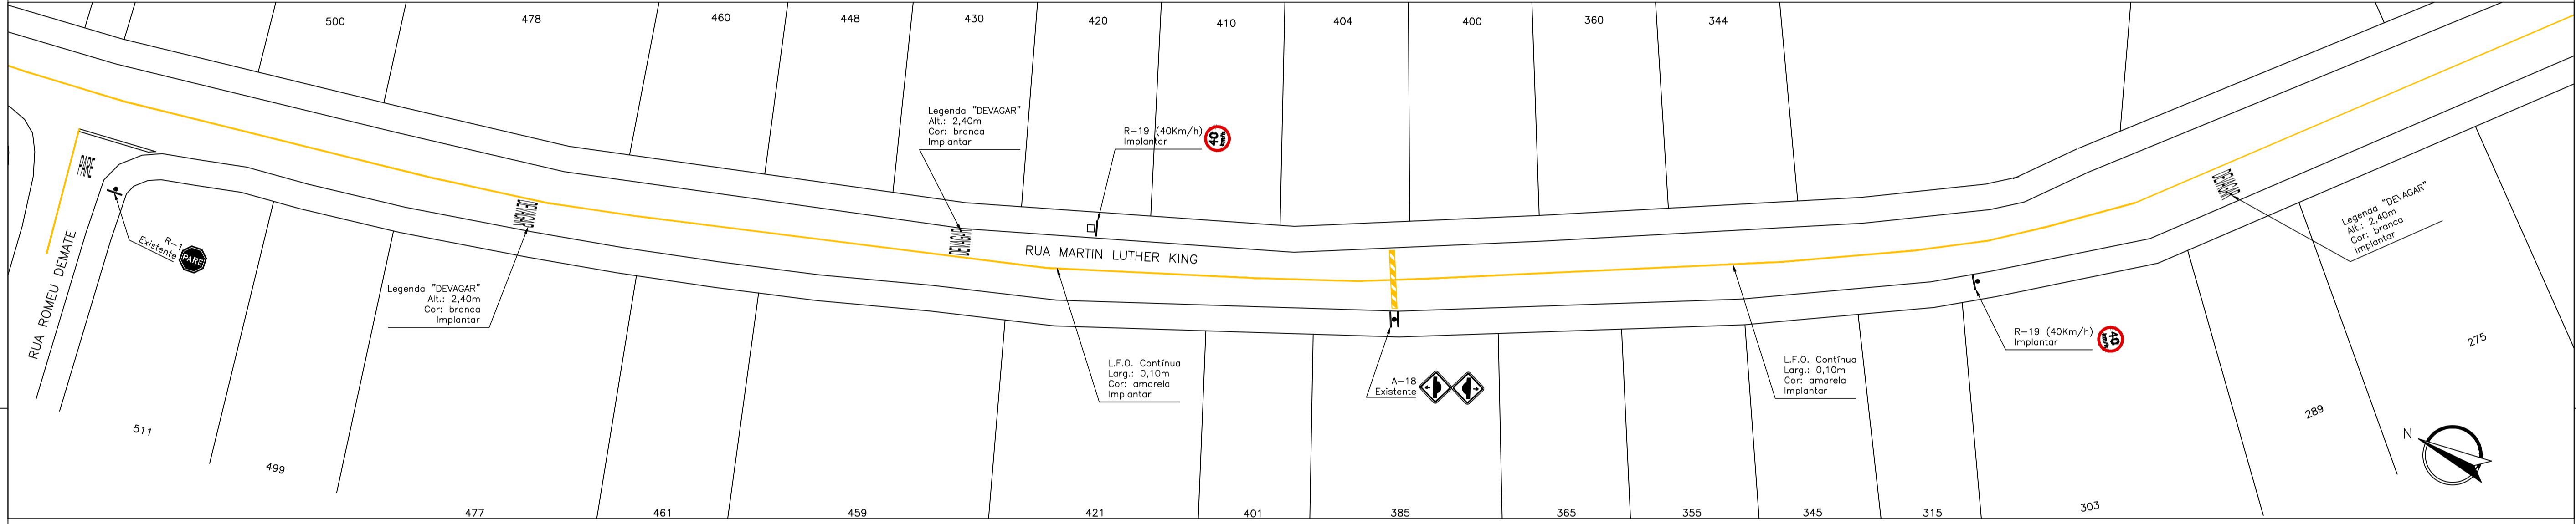

ARTICULAÇÃO 2/3

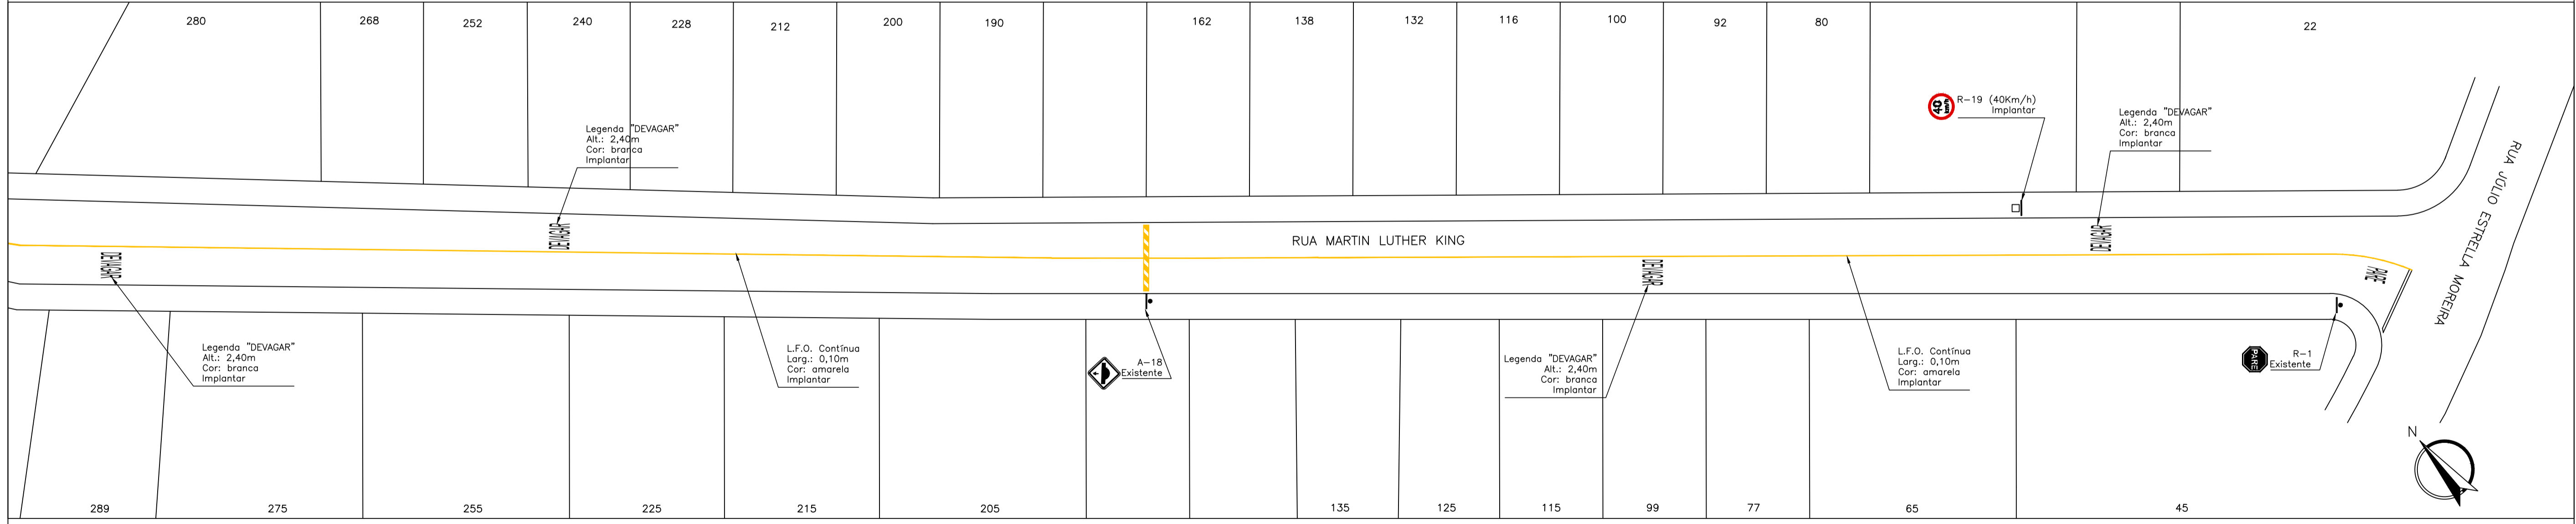

ARTICULAÇÃO 3/3

INSTITUTO DE PESQUISA E PLANEJAMENTO URBANO DE LONDRIANA Diretoria de Trânsito e Sistema Viário				
PROJETO IMPLANTAÇÃO DE SINALIZAÇÃO VIÁRIA				ZONA C-02
LOCAL RUA MARTIN LUTHER KING				
RESP. PROJETO: CREA 117.153 D-PR ENG. CIVIL REINALDO A. F. FILHO	DESENHO REINALDO A. F. FILHO	ESCALA 1:400	DATA SET/2019	PROCESSO REQ. 17315/2017 - IPPUL
ORGÃO EXECUTOR C.M.T.U.	VISTO	ALTERAÇÕES-CORREÇÕES		PRANCHA ÚNICA