

TUBO EM AÇO GALVANIZADO COM
PINTURA ELETROSTÁTICA COR GRAFITE
DIÂMETRO 1 1/2"

CORRIMÃO EM AÇO GALVANIZADO
COM PINTURA ELETROSTÁTICA COR
GRAFITE DIÂMETRO 1 1/2" ALTURAS
0,70 E 0,92M


MONTANTE EM AÇO GALVANIZADO COM
PINTURA ELETROSTÁTICA COR GRAFITE
DIÂMETRO 1 1/2"

VISTA LATERAL


ESCADAS (CENTRAL)

06 GUARDA CORPO ASSOCIADO À DUPLO CORRIMÃO

ESCALA 1:25

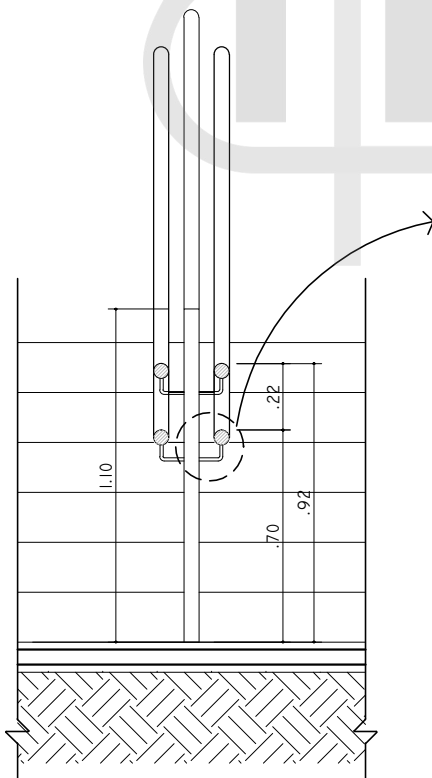

SEÇÃO

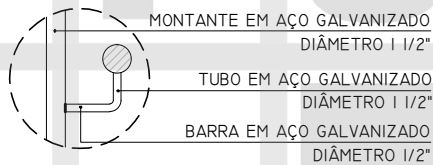

MONTANTE EM AÇO GALVANIZADO
DIÂMETRO 1 1/2"

TUBO EM AÇO GALVANIZADO
DIÂMETRO 1 1/2"

BARRA EM AÇO GALVANIZADO
DIÂMETRO 1 1/2"