

MAPA DE ARTICULAÇÕES  
SEM ESCALA

LEGENDA




- |  |                      |  |                          |
|--|----------------------|--|--------------------------|
|  | ÁRVORE               |  | ORELHÃO                  |
|  | ÁRVORE A REMOVER     |  | PLACA                    |
|  | BOCA DE LOBO         |  | POSTE                    |
|  | GUIA ACESSO VEÍCULOS |  | POSTE COM PLACA          |
|  | GUIA / MEIO FIO      |  | CONJUNTO BRAÇO PROJETADO |
|  | ALINHAMENTO PREDIAL  |  | CONJUNTO SEMAFÓRICO      |

ARTICULAÇÃO 01/06

- ESCALA 1:300
- |  |                        |
|--|------------------------|
|  | RAMPA PARA CADEIRANTES |
|  | PAVIMENTO A REMOVER    |
|  | PAVIMENTO EXISTENTE    |
|  | PAVIMENTO A EXECUTAR   |
|  | GUIA À EXECUTAR        |
|  | GRAMADO A EXECUTAR     |

PREFEITURA DO MUNICÍPIO DE LONDRINA INSTITUTO DE PESQUISA E PLANEJAMENTO URBANO DE LONDRINA			
PROJETO GEOMÉTRICO DE CICLOVIA			
TRECHO AVENIDA HIGIENÓPOLIS			
ESCALA	DATA	FRANCHA	ARQUIVO
1:300	NOVEMBRO / 2015	01/06	S-04



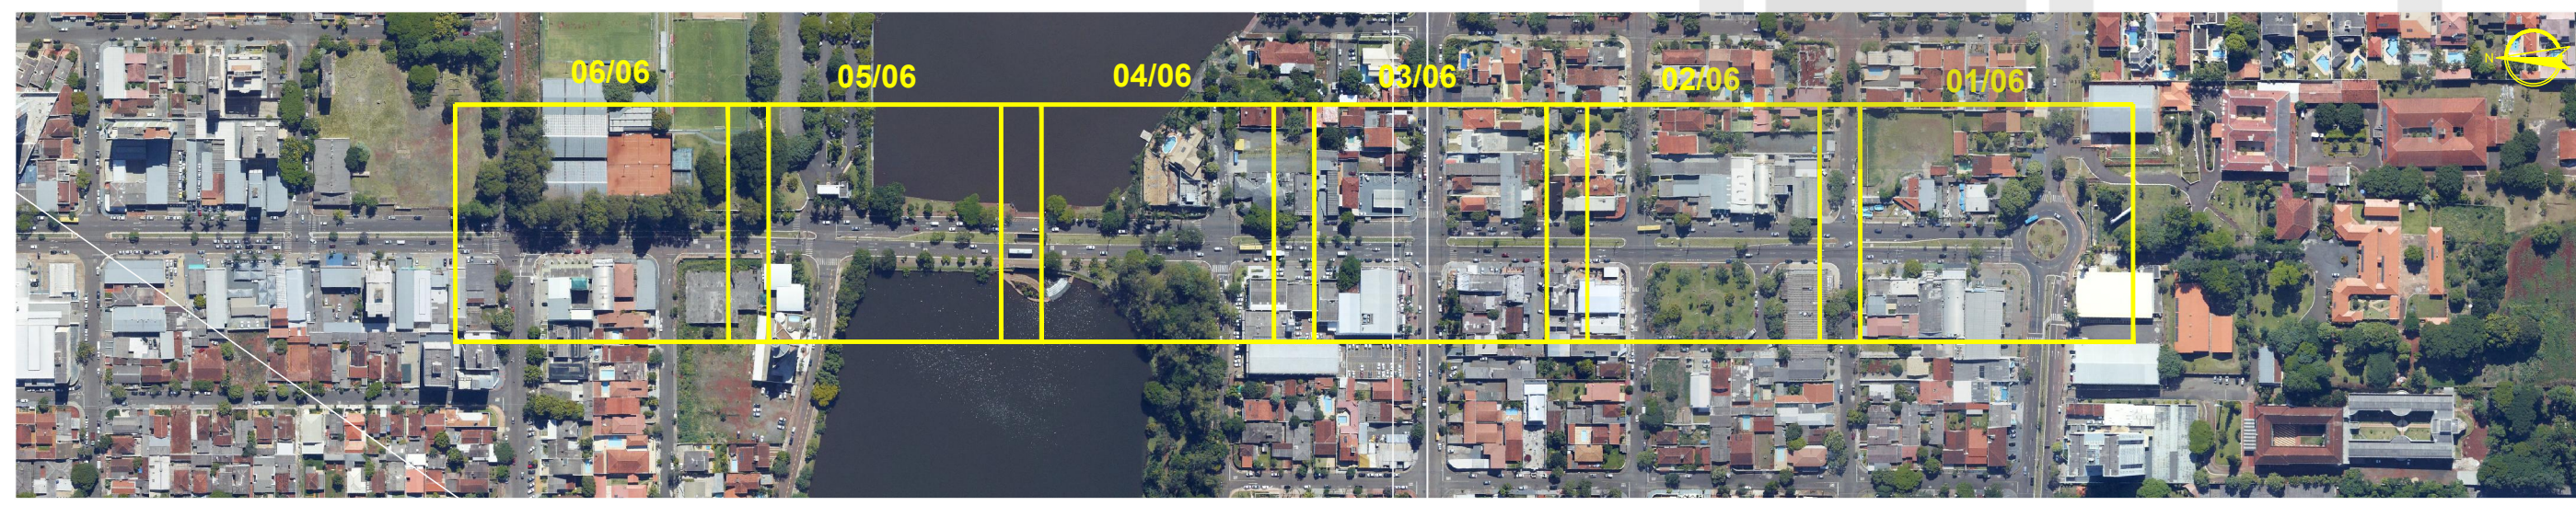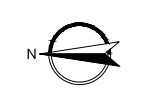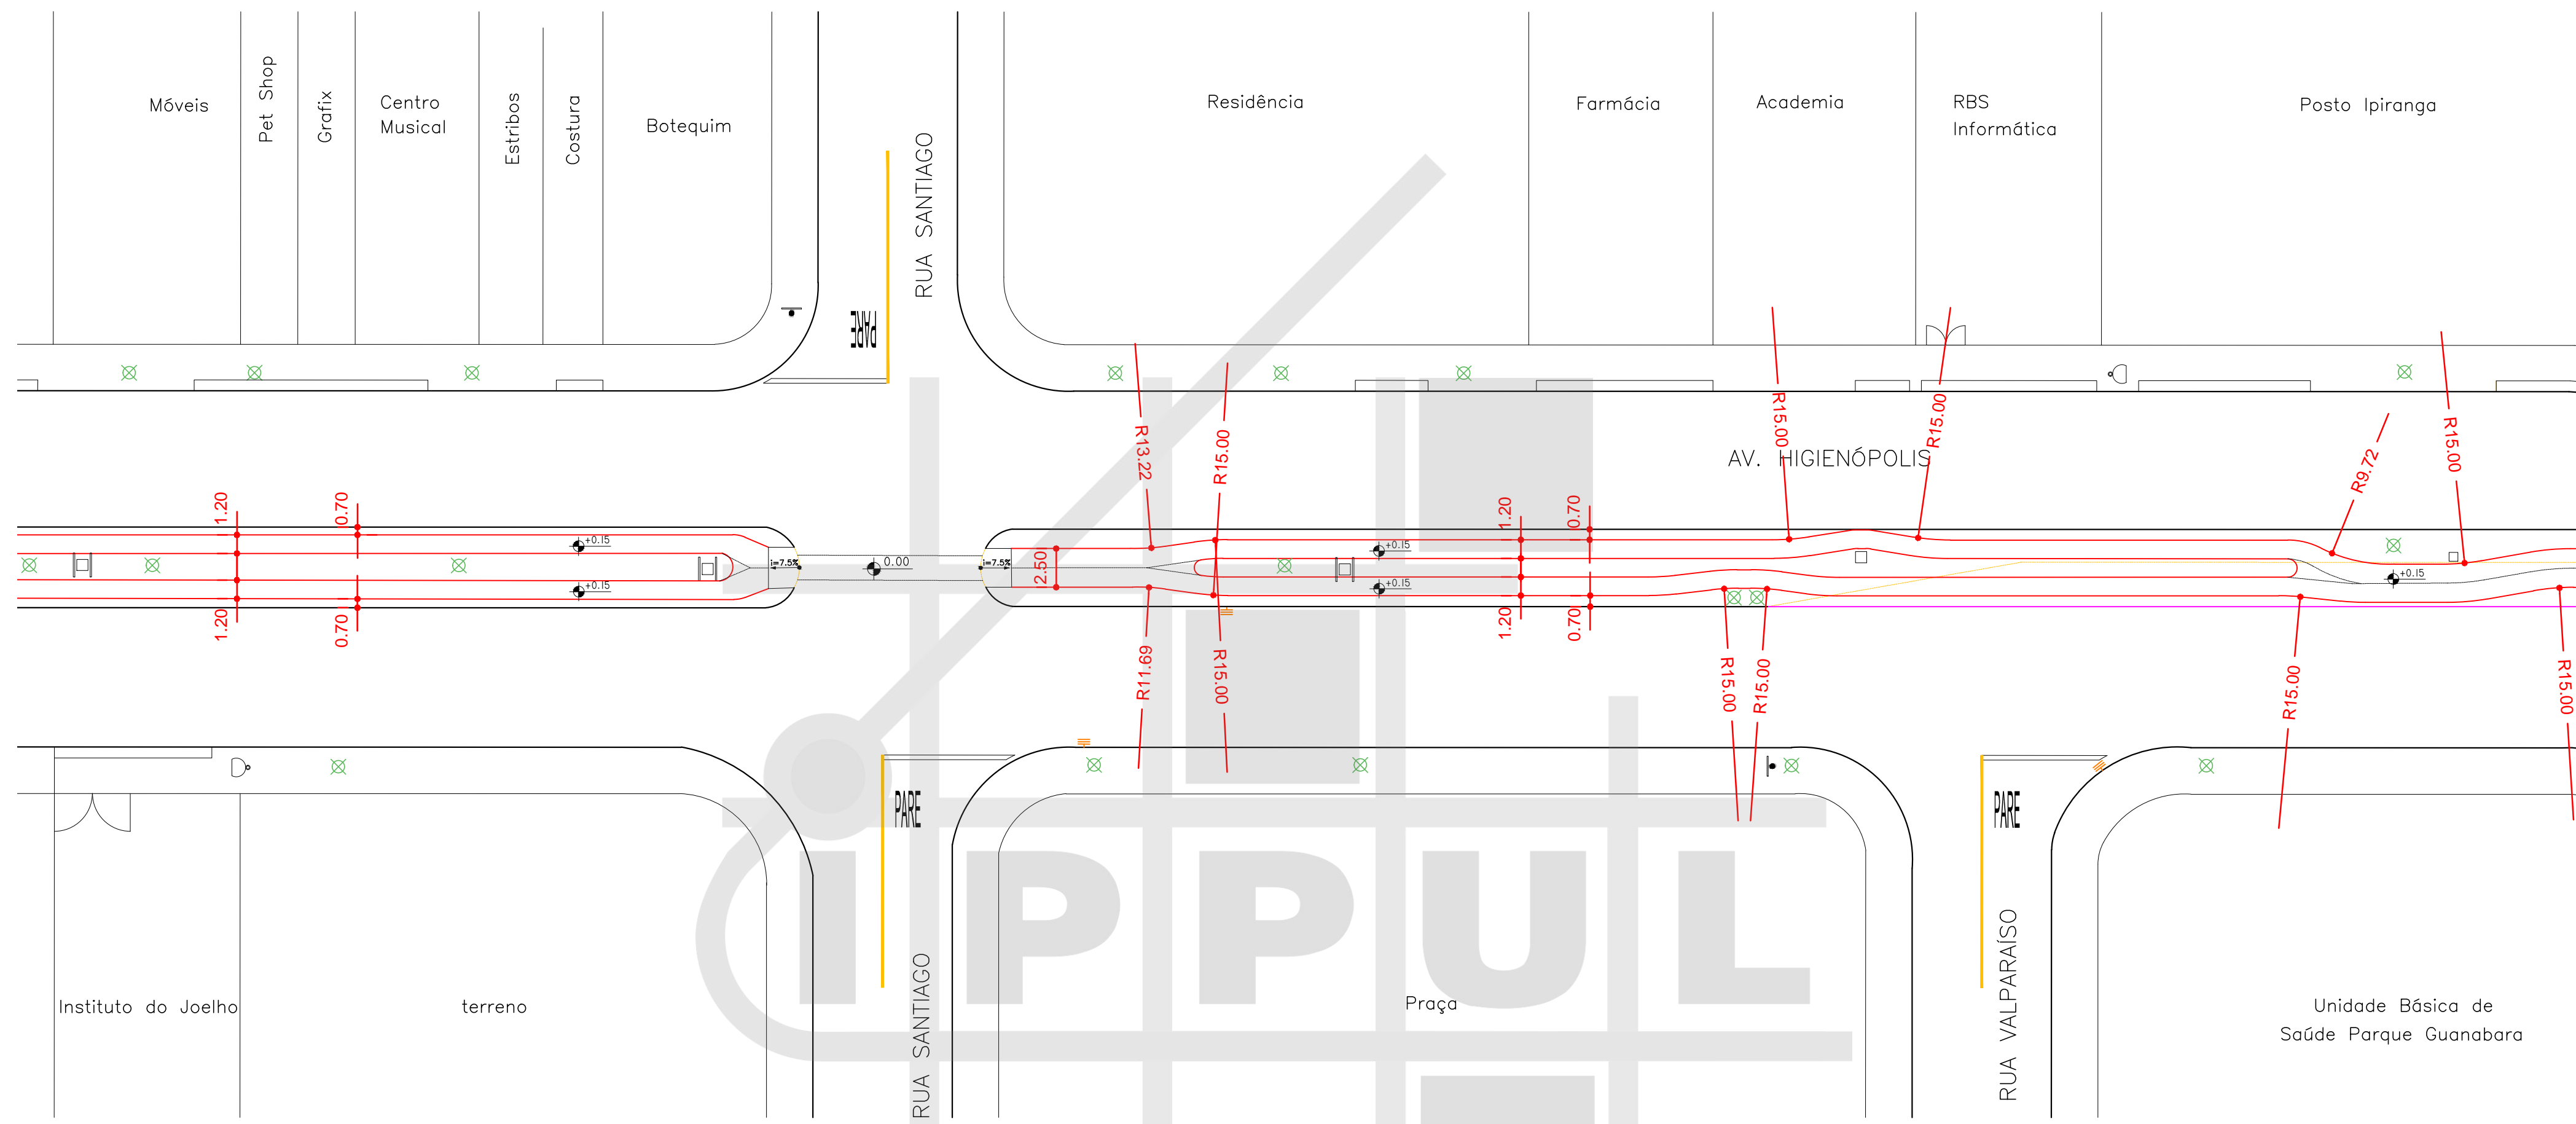

MAPA DE ARTICULAÇÕES  
SEM ESCALA

LEGENDA



- ÁRVORE
- ÁRVORE A REMOVER
- BOCA DE LOBO
- GUIA ACESSO VEÍCULOS
- GUIA / MEIO FIO
- ALINHAMENTO PREDIAL
- ORELHÃO
- PLACA
- POSTE
- POSTE COM PLACA
- CONJUNTO BRAÇO PROJETADO
- CONJUNTO SEMAFÓRICO

ARTICULAÇÃO 02/06

- ESCALA 1:300
- RAMPA PARA CADEIRANTES
  - PLACA
  - PAVIMENTO A REMOVER
  - PAVIMENTO EXISTENTE
  - PAVIMENTO A EXECUTAR
  - GUIA À EXECUTAR
  - GRAMADO A EXECUTAR

<span style="font-weight: bold; font-size: small;">PREFEITURA DO MUNICÍPIO DE LONDRINA</span> <span style="font-size: x-small;">INSTITUTO DE PESQUISA E PLANEJAMENTO URBANO DE LONDRINA</span>			
<p>PROJETO <b>PROJETO GEOMÉTRICO DE CICLOVIA</b></p> <p>TRECHO <b>AVENIDA HIGIENÓPOLIS</b></p>			
ESCALA	DATA	PRANCHA	ARQUIVO
1:300	NOVEMBRO / 2015	02/06	S-04



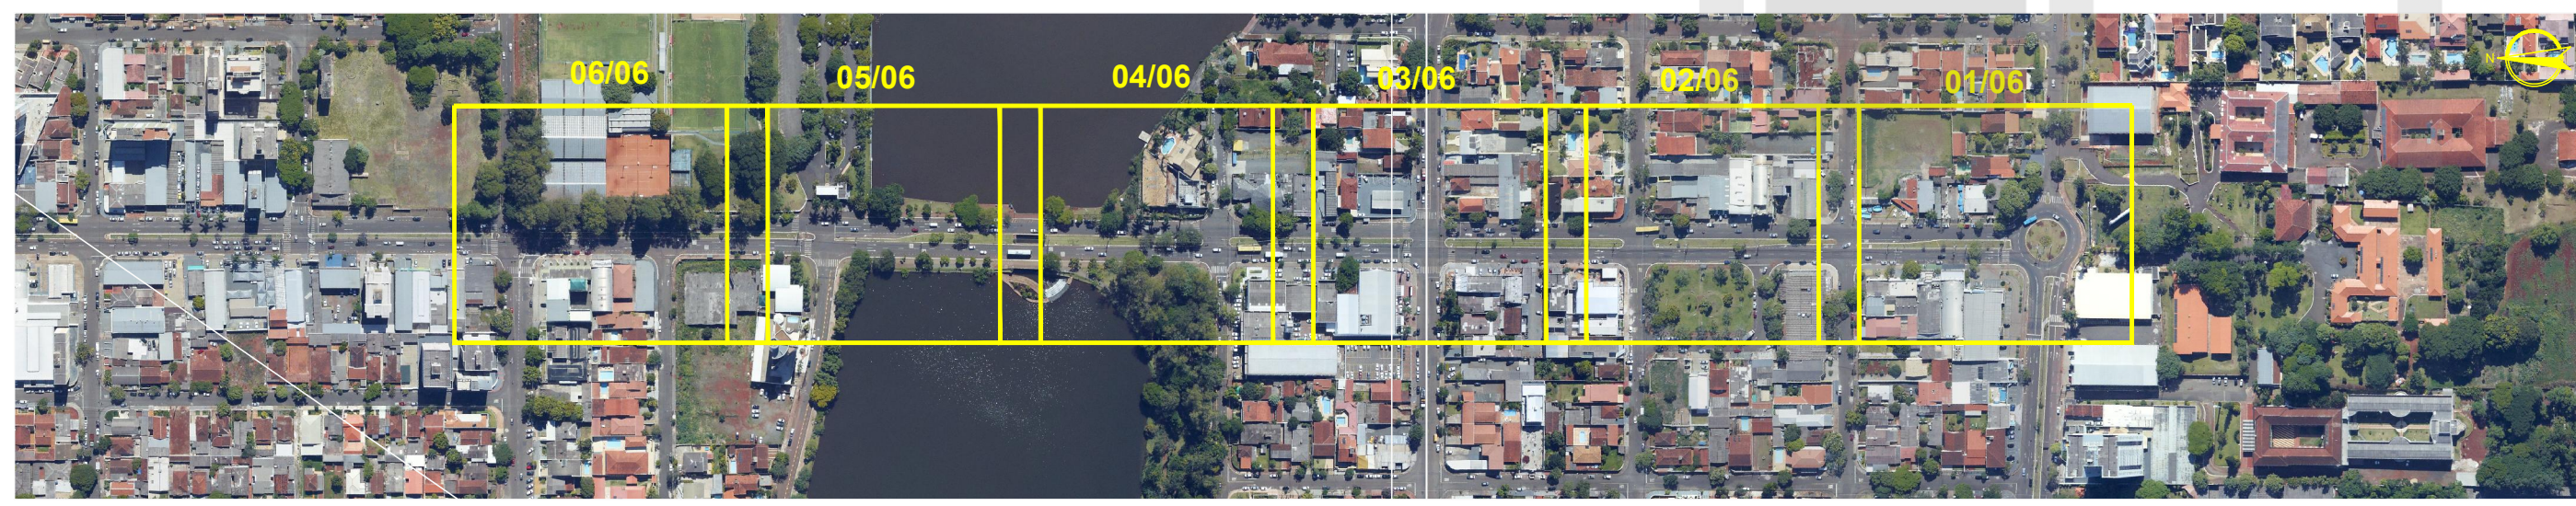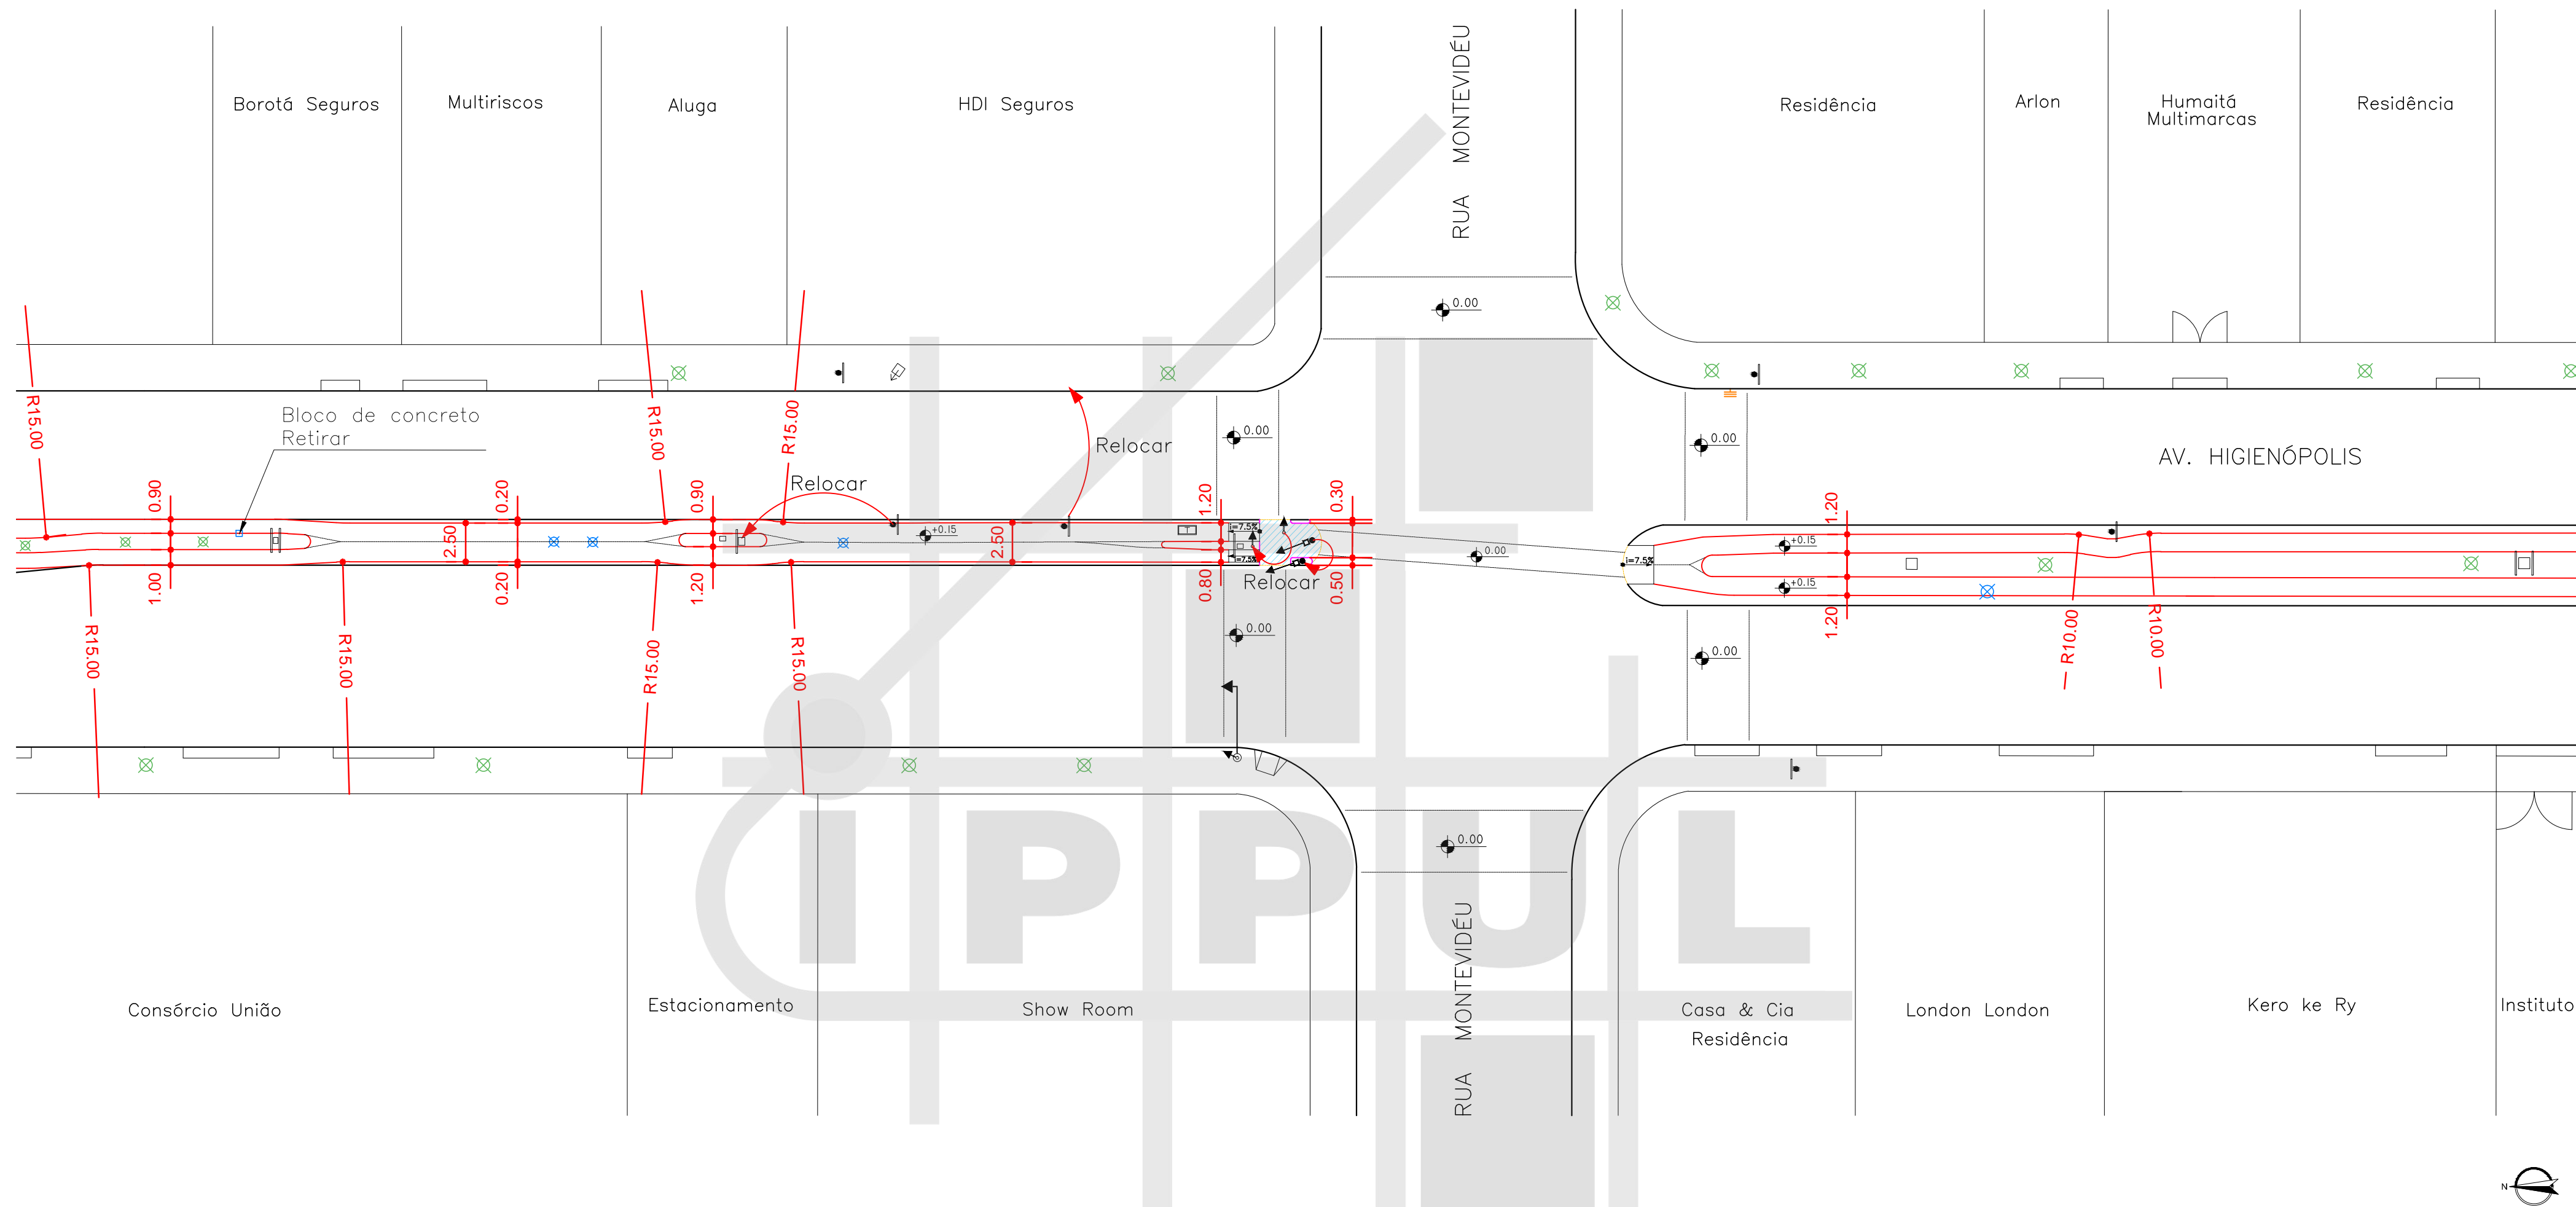

MAPA DE ARTICULAÇÕES  
SEM ESCALA

LEGENDA


- ÁRVORE
- ÁRVORE A REMOVER
- BOCA DE LOBO
- GUIA ACESSO VEÍCULOS
- GUIA / MEIO FIO
- ALINHAMENTO PREDIAL
- ORELHÃO
- PLACA
- POSTE
- POSTE COM PLACA
- CONJUNTO BRAÇO PROJETADO
- CONJUNTO SEMAFÓRICO

ARTICULAÇÃO 03/06

- ESCALA 1:300
- RAMPA PARA CADEIRANTES
  - PLACA
  - PAVIMENTO A REMOVER
  - PAVIMENTO EXISTENTE
  - PAVIMENTO A EXECUTAR
  - GUIA À EXECUTAR
  - GRAMADO A EXECUTAR

		<b>PREFEITURA DO MUNICÍPIO DE LONDRINA</b> INSTITUTO DE PESQUISA E PLANEJAMENTO URBANO DE LONDRINA			
PROJETO					
PROJETO GEOMÉTRICO DE CICLOVIA					
TRECHO					
AVENIDA HIGIENÓPOLIS					
ESCALA	1:300	DATA	NOVEMBRO / 2015	FRANCHA	03/06
ARQUIVO	S-04				



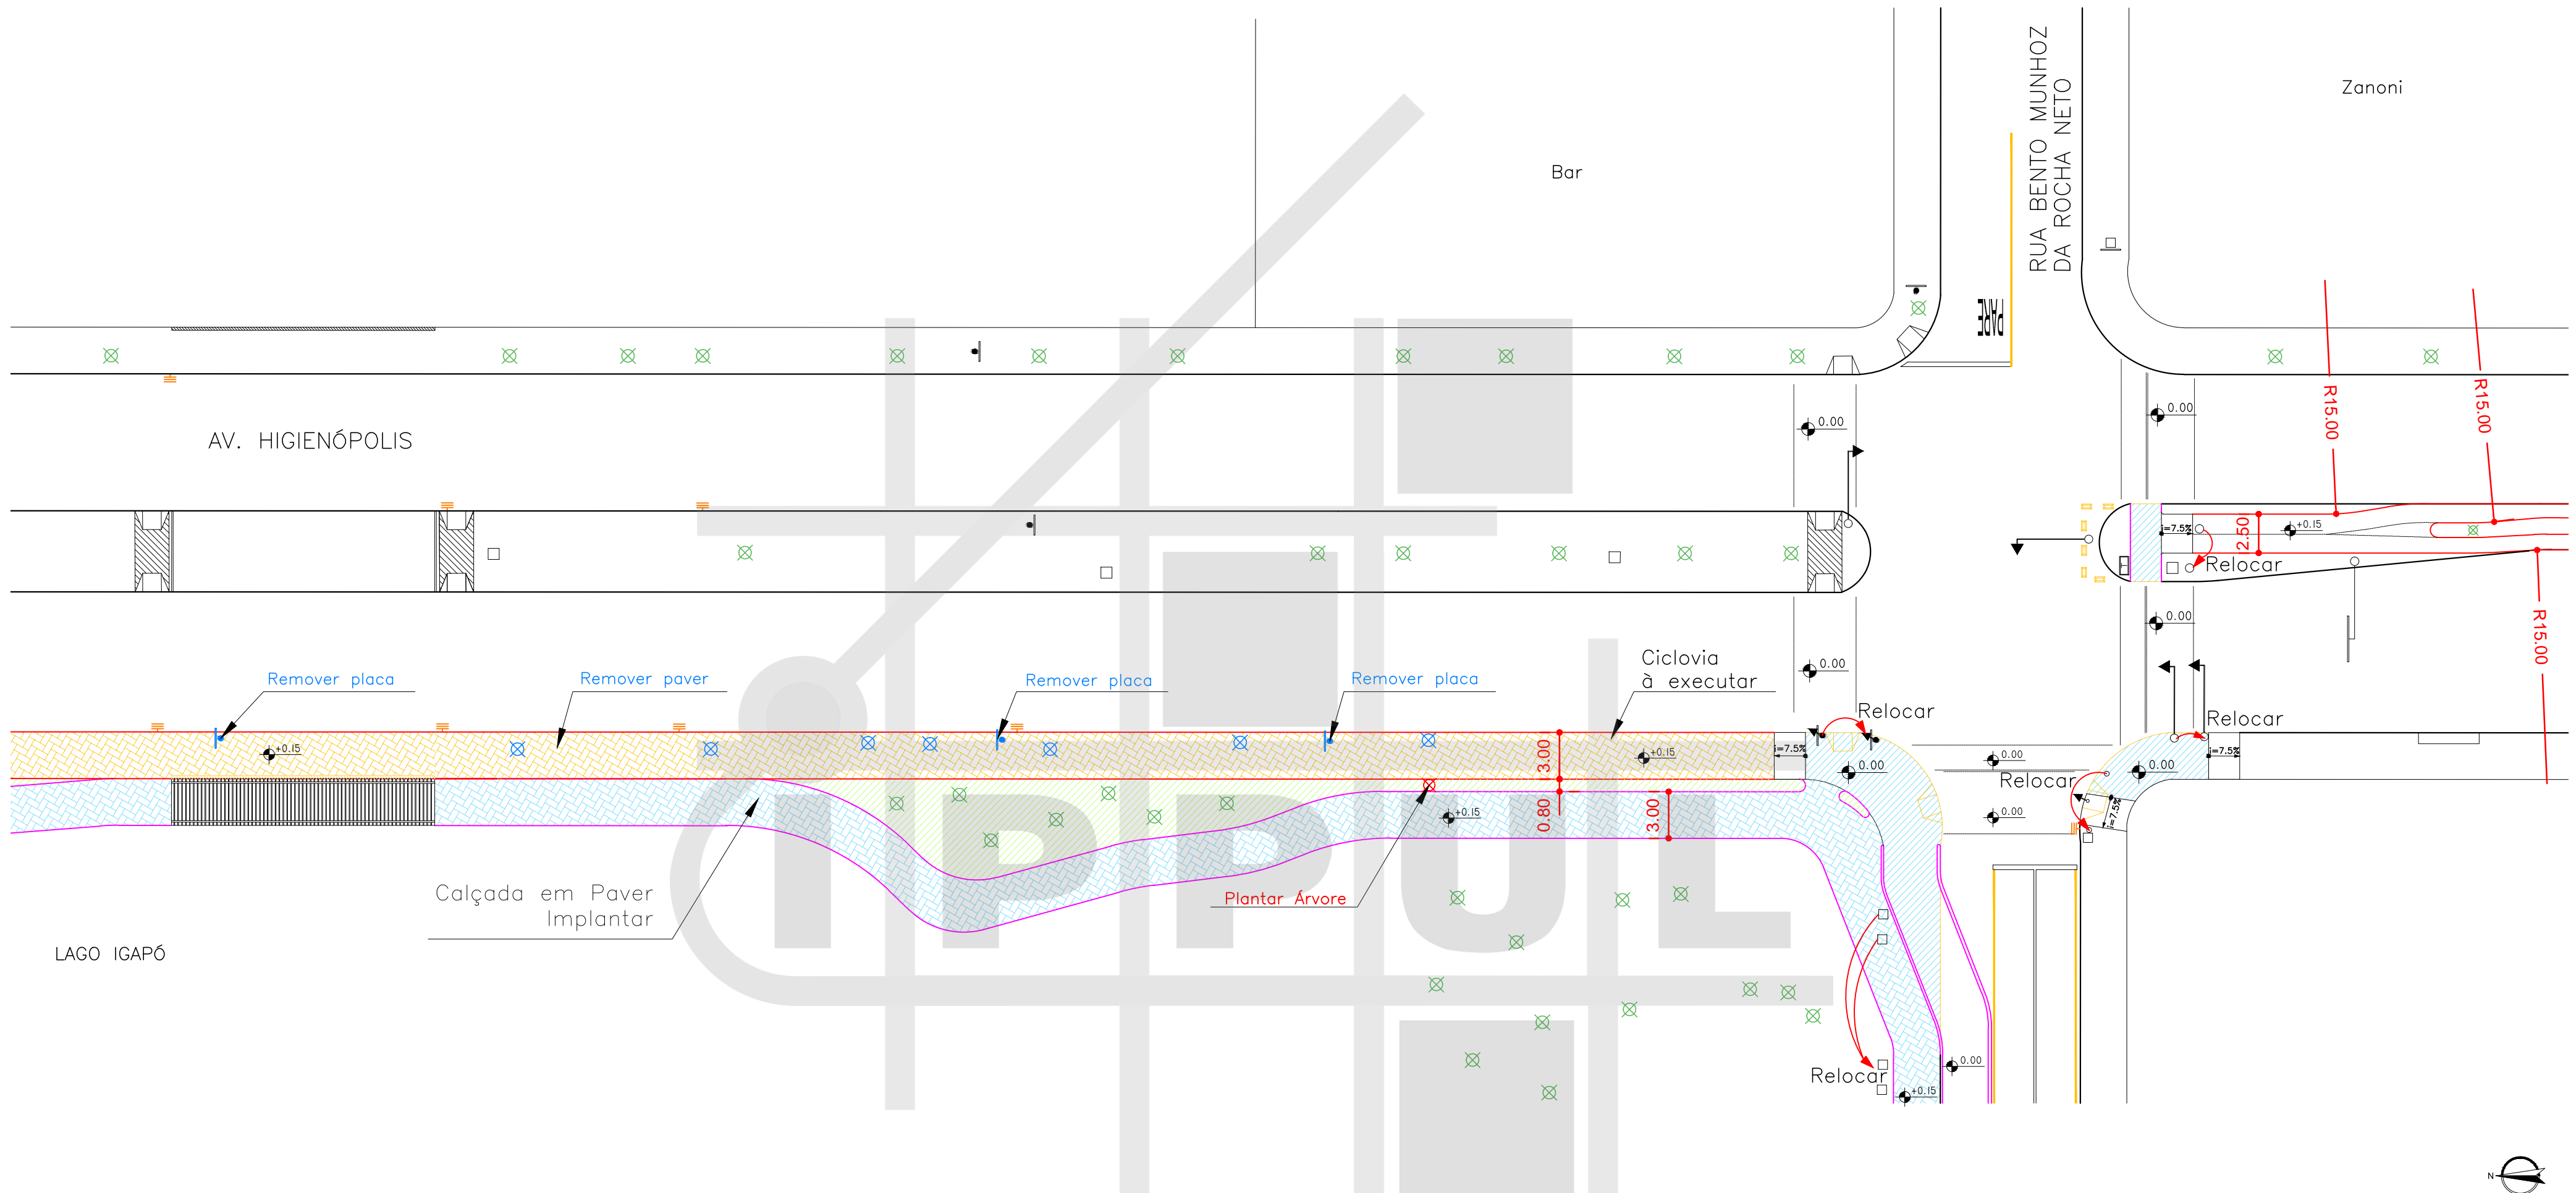

MAPA DE ARTICULAÇÕES  
SEM ESCALA

LEGENDA


- ⊗ ÁRVORE
- ⊗ ÁRVORE A REMOVER
- ⊗ BOCA DE LOBO
- GUIA ACESSO VEÍCULOS
- GUIA / MEIO FIO
- ALINHAMENTO PREDIAL
- ◁ ORELHÃO
- PLACA
- POSTE
- POSTE COM PLACA
- CONJUNTO BRAÇO PROJETADO
- CONJUNTO SEMAFÓRICO

ARTICULAÇÃO 04/06

- ESCALA 1:300
- ▨ RAMPA PARA CADEIRANTES
  - ▨ PLACA
  - ▨ PAVIMENTO A REMOVER
  - ▨ PAVIMENTO EXISTENTE
  - ▨ PAVIMENTO A EXECUTAR
  - ▨ GUIA À EXECUTAR
  - ▨ GRAMADO A EXECUTAR

		<b>PREFEITURA DO MUNICÍPIO DE LONDRINA</b> INSTITUTO DE PESQUISA E PLANEJAMENTO URBANO DE LONDRINA			
PROJETO <b>PROJETO GEOMÉTRICO DE CICLOVIA</b>					
TRECHO <b>AVENIDA HIGIENÓPOLIS</b>					
ESCALA	1:300	DATA	NOVEMBRO / 2015	PRANCHA	04/06
ARQUIVO	S-04				



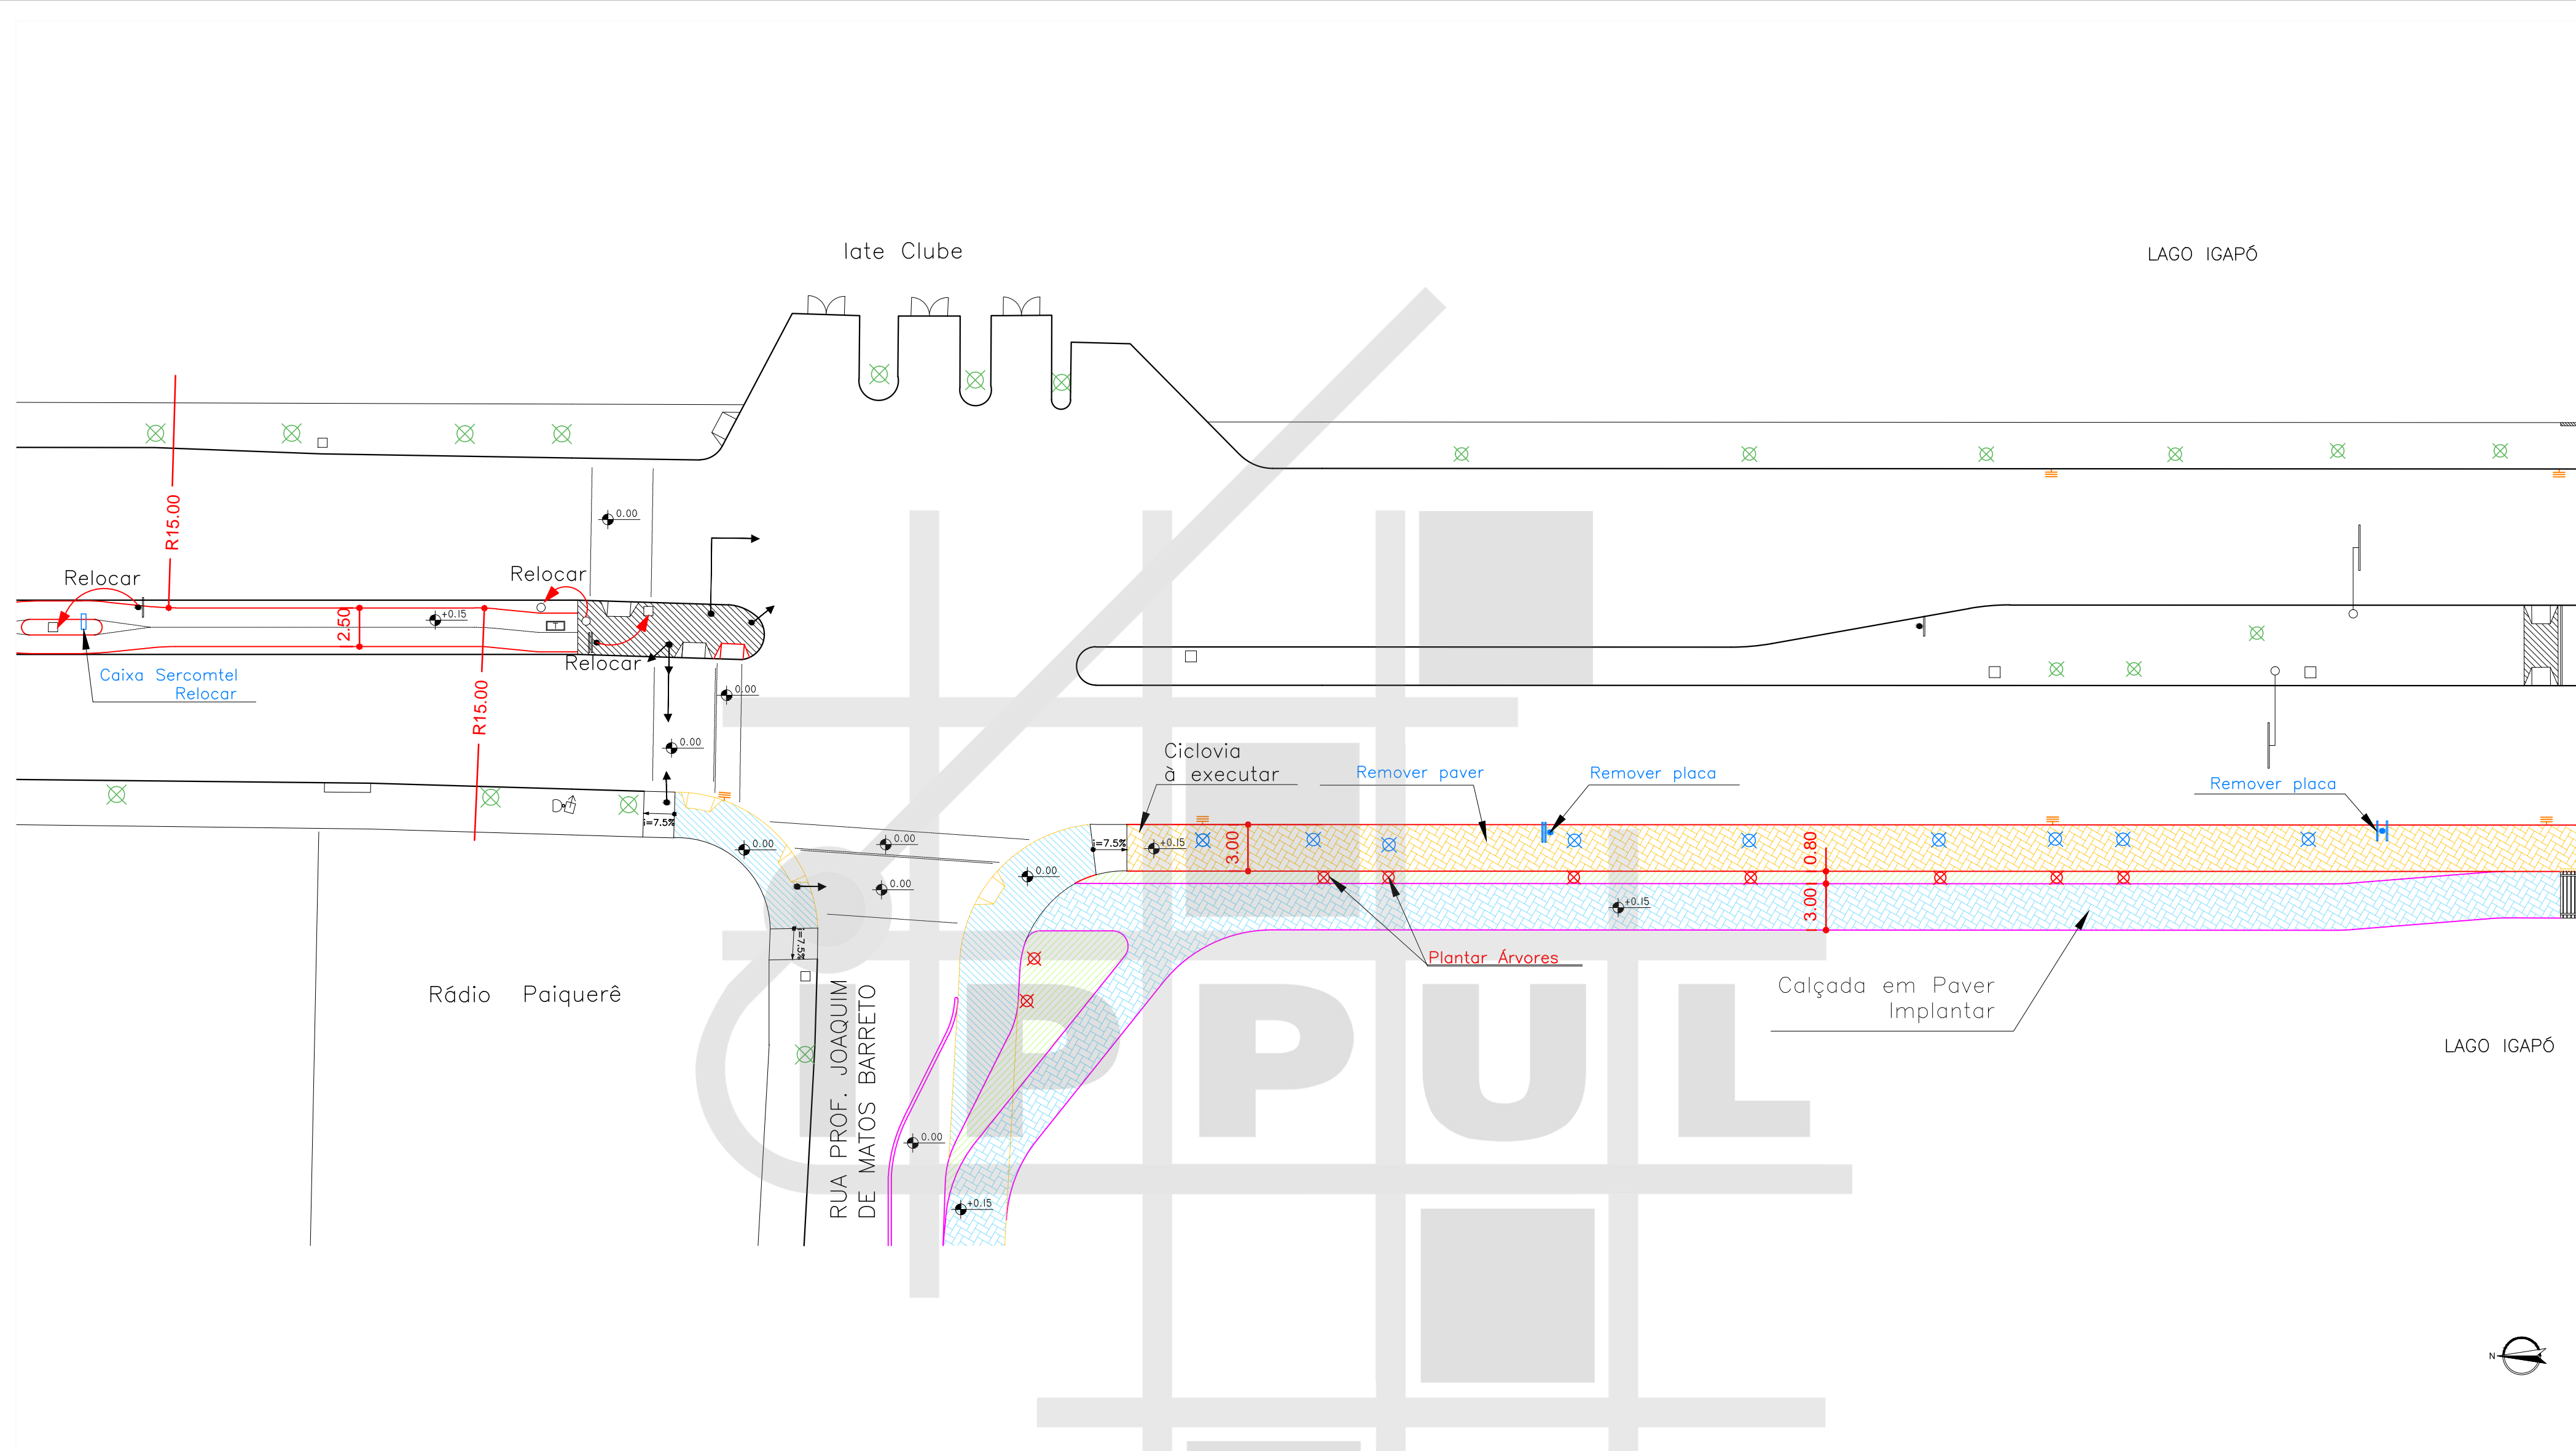

MAPA DE ARTICULAÇÕES  
SEM ESCALA

LEGENDA


- |  |                      |  |                          |  |                        |
|--|----------------------|--|--------------------------|--|------------------------|
|  | ÁRVORE               |  | ORELHÃO                  |  | RAMPA PARA CADEIRANTES |
|  | ÁRVORE A REMOVER     |  | PLACA                    |  | PAVIMENTO A REMOVER    |
|  | BOCA DE LOBO         |  | POSTE                    |  | PAVIMENTO EXISTENTE    |
|  | GUIA ACESSO VEÍCULOS |  | POSTE COM PLACA          |  | PAVIMENTO A EXECUTAR   |
|  | GUIA / MEIO FIO      |  | CONJUNTO BRAÇO PROJETADO |  | GUIA À EXECUTAR        |
|  | ALINHAMENTO PREDIAL  |  | CONJUNTO SEMAFÓRICO      |  | GRAMADO A EXECUTAR     |

ARTICULAÇÃO 05/06

ESCALA 1:300

PREFEITURA DO MUNICÍPIO DE LONDRINA INSTITUTO DE PESQUISA E PLANEJAMENTO URBANO DE LONDRINA			
PROJETO <b>PROJETO GEOMÉTRICO DE CICLOVIA</b>		TRECHO <b>AVENIDA HIGIENÓPOLIS</b>	
ESCALA 1:300	DATA NOVEMBRO/ 2015	PRANCHA 05/06	ARQUIVO S-04



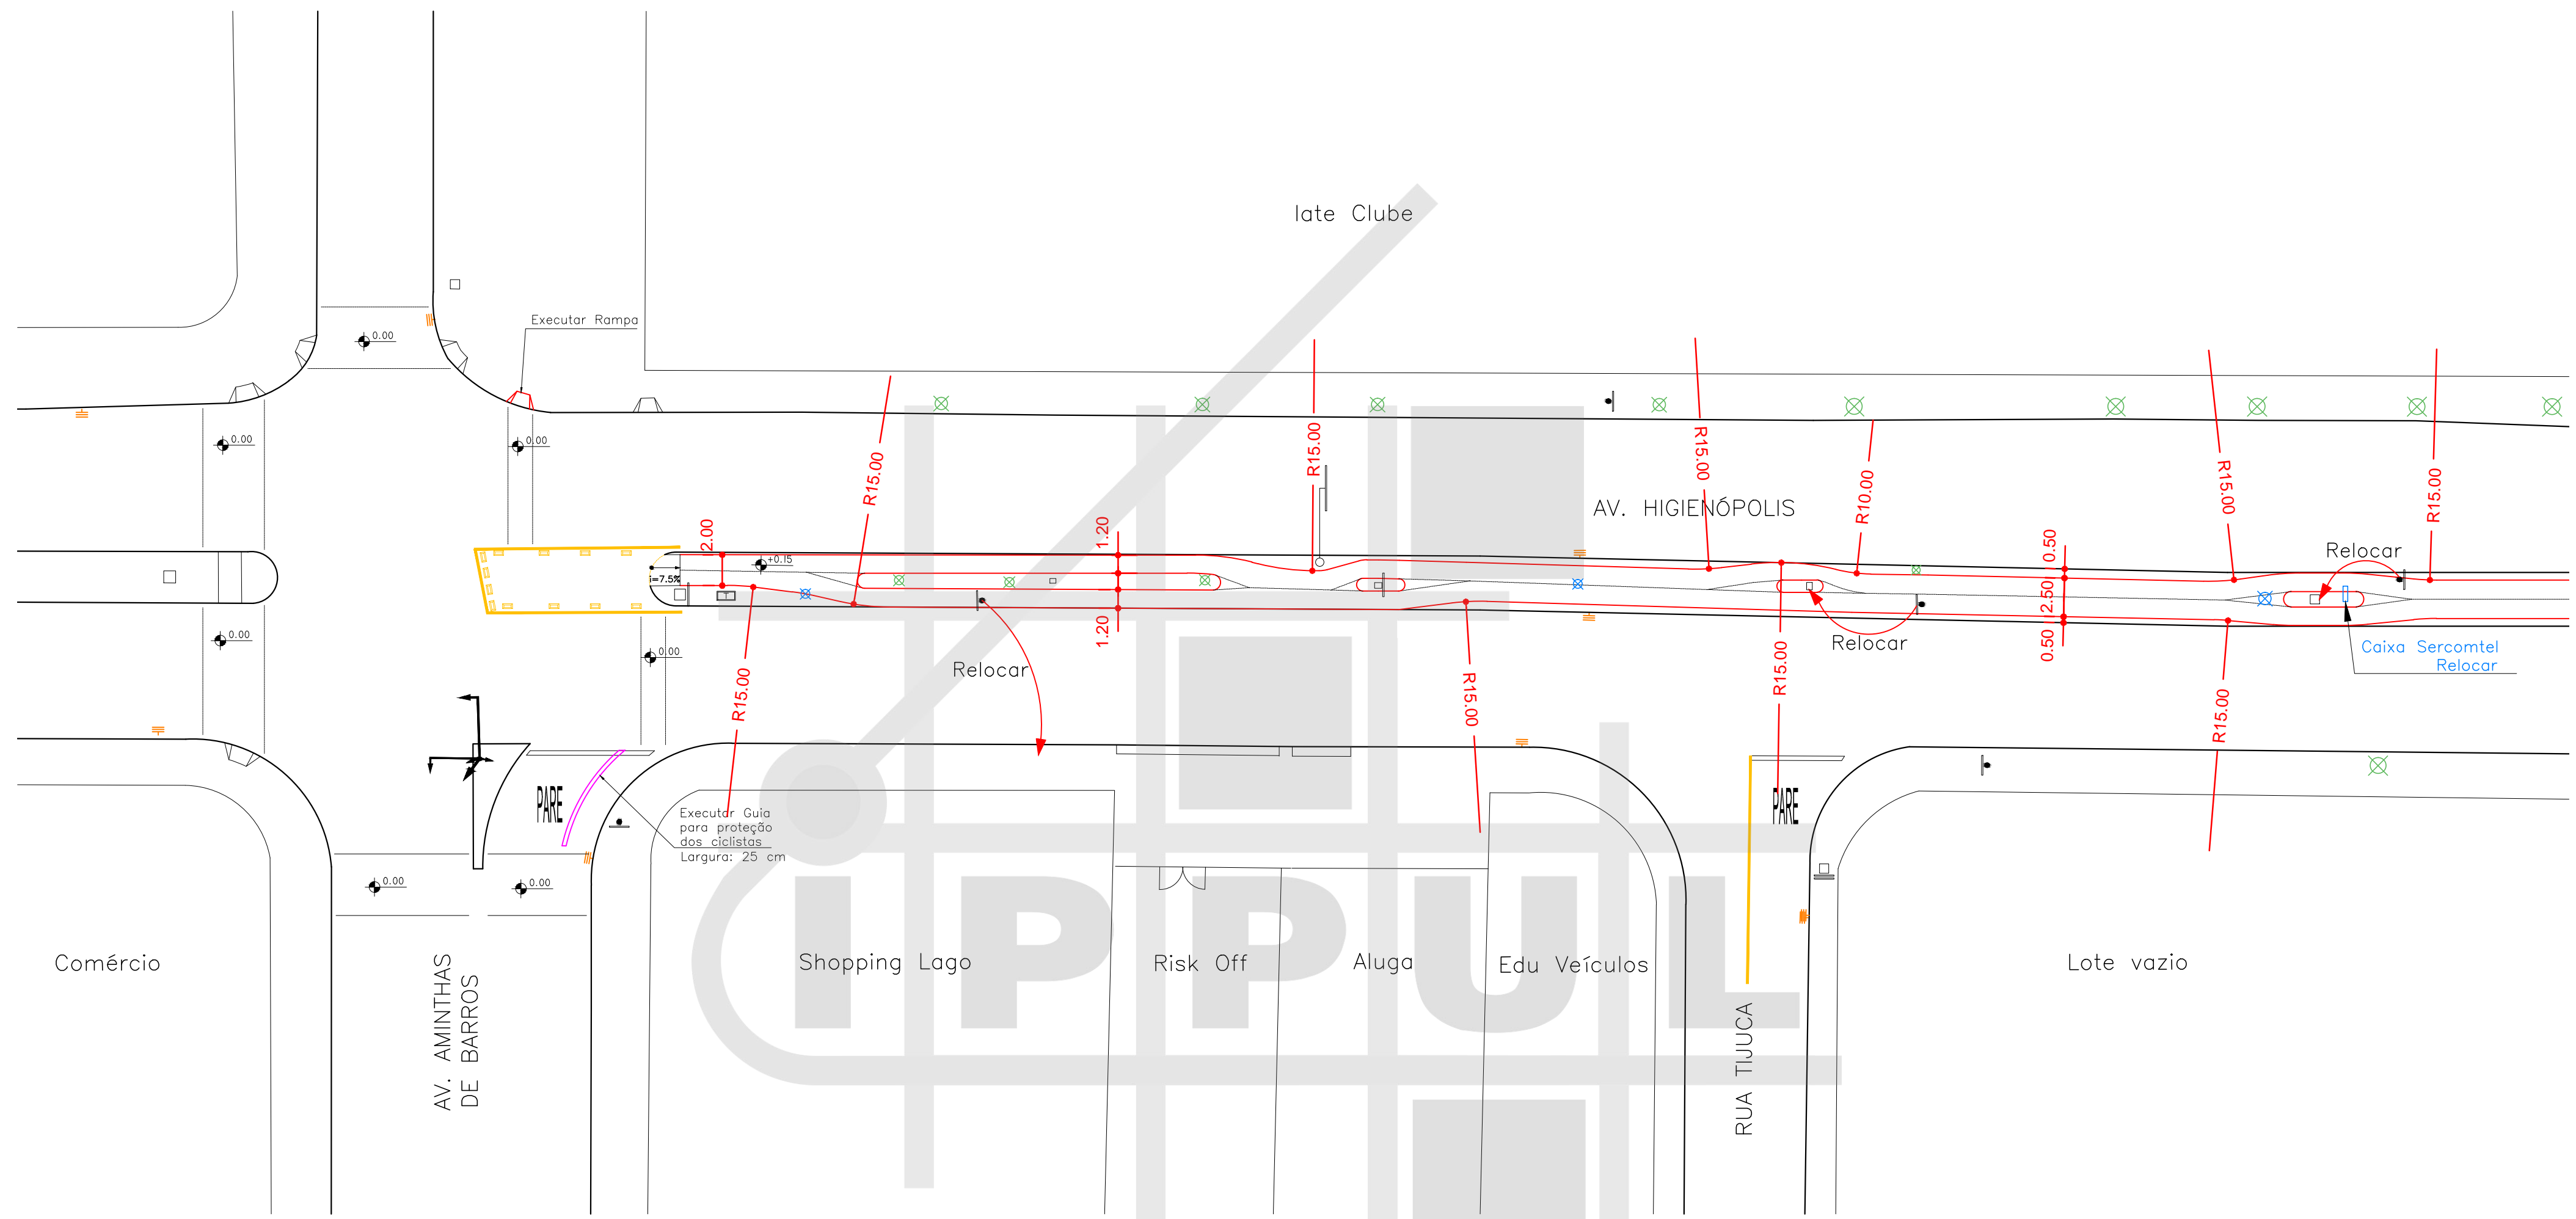

MAPA DE ARTICULAÇÕES  
SEM ESCALA

LEGENDA

- |  |                      |  |                          |
|--|----------------------|--|--------------------------|
|  | ÁRVORE               |  | ORELHÃO                  |
|  | ÁRVORE A REMOVER     |  | PLACA                    |
|  | BOCA DE LOBO         |  | POSTE                    |
|  | GUIA ACESSO VEÍCULOS |  | POSTE COM PLACA          |
|  | GUIA / MEIO FIO      |  | CONJUNTO BRAÇO PROJETADO |
|  | ALINHAMENTO PREDIAL  |  | CONJUNTO SEMAFÓRICO      |

ARTICULAÇÃO 06/06

- ESCALA 1:300
- |  |                        |
|--|------------------------|
|  | RAMPA PARA CADEIRANTES |
|  | PLACA A REMOVER        |
|  | PAVIMENTO EXISTENTE    |
|  | PAVIMENTO A EXECUTAR   |
|  | GUIA À EXECUTAR        |
|  | GRAMADO A EXECUTAR     |

PREFEITURA DO MUNICÍPIO DE LONDRINA INSTITUTO DE PESQUISA E PLANEJAMENTO URBANO DE LONDRINA			
PROJETO <b>PROJETO GEOMÉTRICO DE CICLOVIA</b>			
TRECHO <b>AVENIDA HIGIENÓPOLIS</b>			
ESCALA	DATA	FRANCHA	ARQUIVO
1:300	NOVEMBRO / 2015	06/06	S-04