

ARTICULAÇÃO 01/19
 ESCALA 1:500




MAPA DE ARTICULAÇÕES
SEM ESCALA

LEGENDA

- ✕ ÁRVORE
- ≡ BOCA DE LOBO
- △ RAMPA PARA CADEIRANTES
- GUIA ACESSO VEÍCULOS
- GUIA / MEIO FIO
- ALINHAMENTO PREDIAL
- ◁ ORELHÃO
- PLACA
- POSTE
- POSTE COM PLACA
- CONJUNTO BRAÇO PROJETADO
- CONJUNTO SEMAFÓRICO
- PAVIMENTO A REMOVER
- PAVIMENTO EXISTENTE
- PAVIMENTO A EXECUTAR
- ATERRAR
- GRAMADO A EXECUTAR

PREFEITURA DO MUNICÍPIO DE LONDRINA INSTITUTO DE PESQUISA E PLANEJAMENTO URBANO DE LONDRINA			
PROJETO PROJETO GEOMÉTRICO DE CICLOVIA			
TRECHO AVENIDA LESTE OESTE			
ESCALA	1:500	DATA	JANEIRO/2016
PRANCHA	01/19	ARQUIVO	C-03

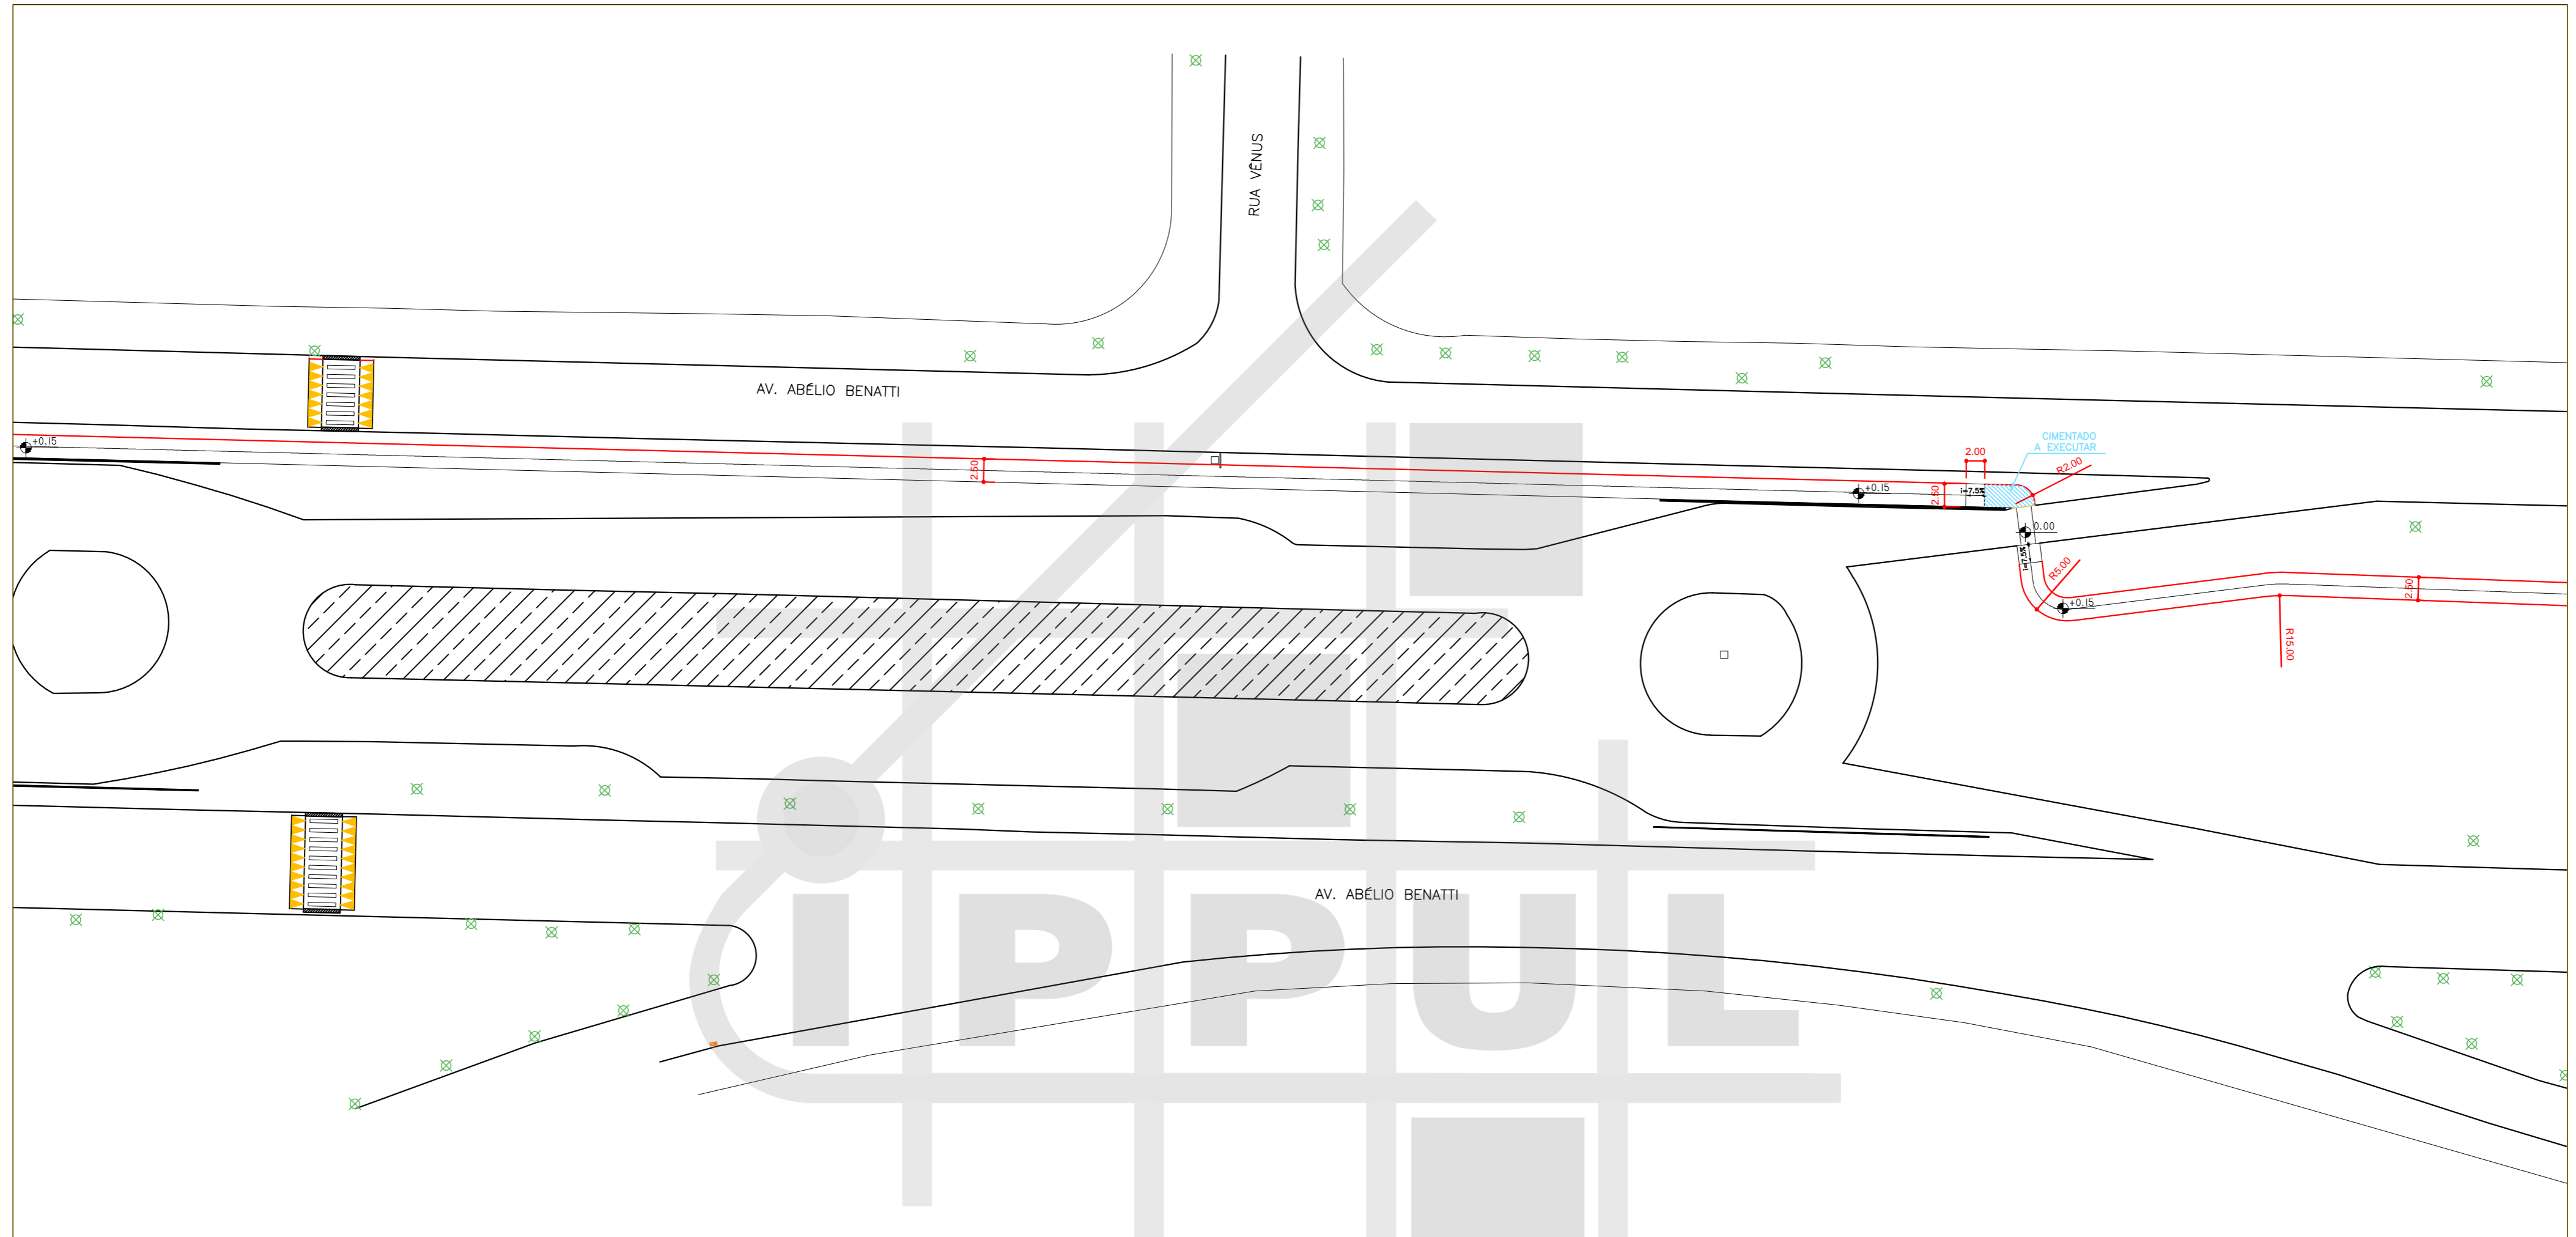

ARTICULAÇÃO 02/19
 ESCALA 1:500




MAPA DE ARTICULAÇÕES
 SEM ESCALA

LEGENDA

- | | | | | | |
|---|------------------------|---|--------------------------|---|----------------------|
| ✕ | ÁRVORE | ◁ | ORELHÃO | ■ | PAVIMENTO A REMOVER |
| ≡ | BOCA DE LOBO | □ | PLACA | ■ | PAVIMENTO EXISTENTE |
| △ | RAMPA PARA CADEIRANTES | □ | POSTE | ■ | PAVIMENTO A EXECUTAR |
| — | GUIA ACESSO VEÍCULOS | □ | POSTE COM PLACA | ■ | ATERRAR |
| — | GUIA / MEIO FIO | ○ | CONJUNTO BRAÇO PROJETADO | ■ | GRAMADO A EXECUTAR |
| — | ALINHAMENTO PREDIAL | ○ | CONJUNTO SEMAFÓRICO | | |

PREFEITURA DO MUNICÍPIO DE LONDRINA INSTITUTO DE PESQUISA E PLANEJAMENTO URBANO DE LONDRINA			
PROJETO PROJETO GEOMÉTRICO DE CICLOVIA			
TRECHO AVENIDA LESTE OESTE			
ESCALA	DATA	PRANCHA	ARQUIVO
1:500	JANEIRO/2016	02/19	C-03

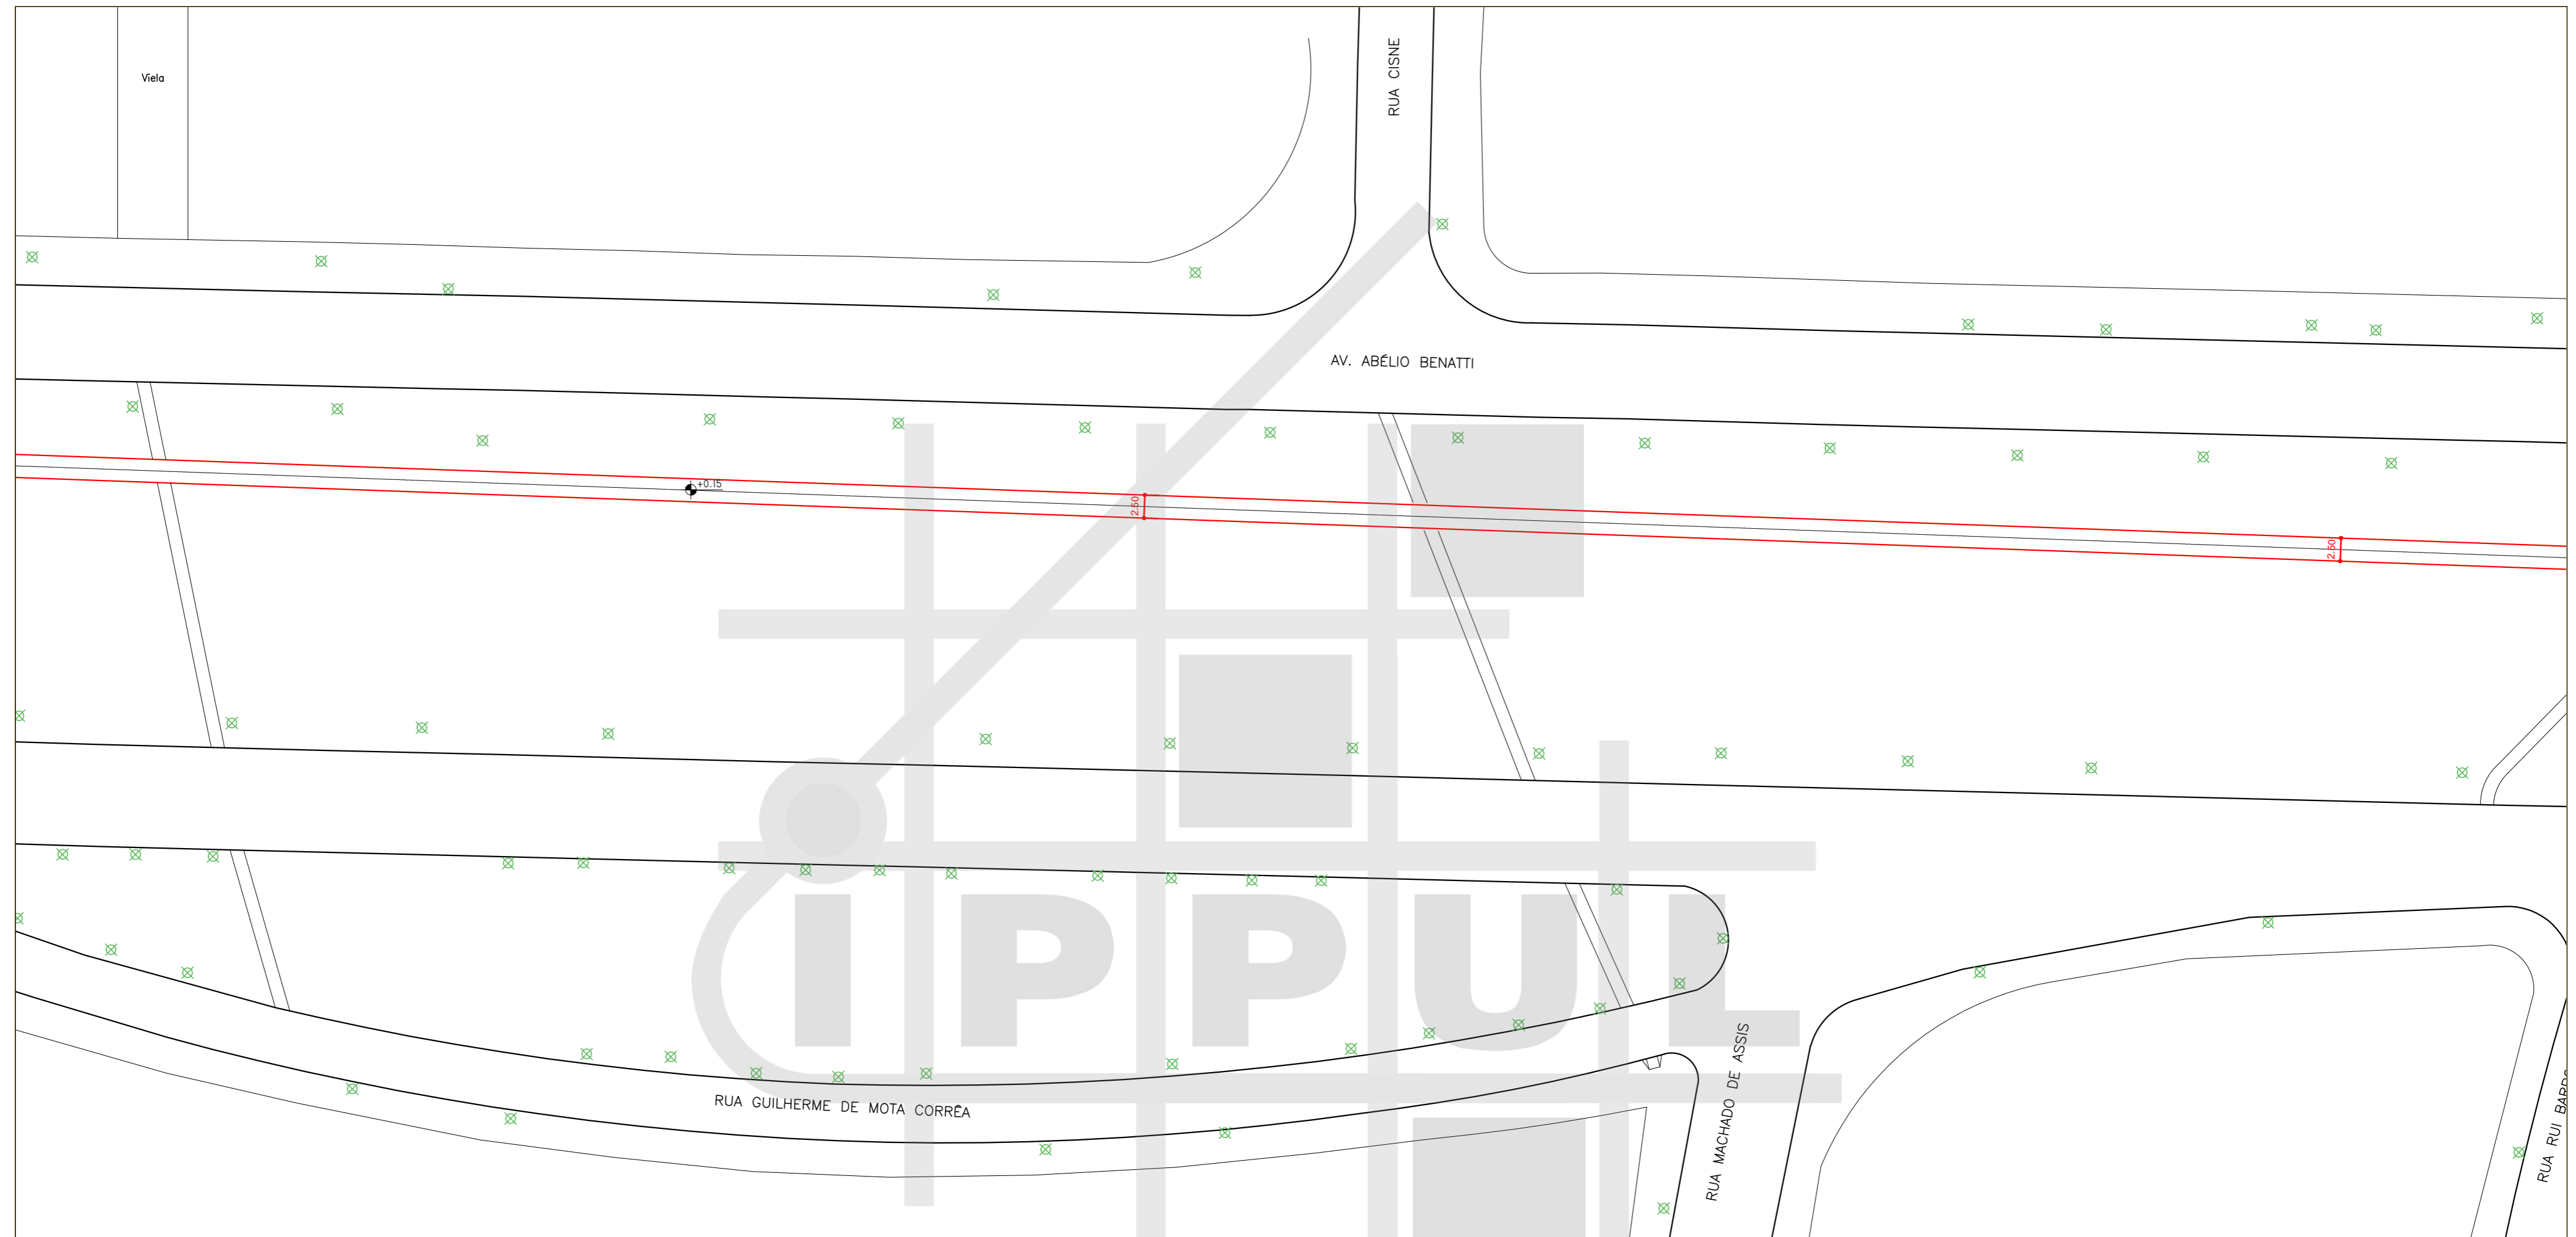

ARTICULAÇÃO 03/19
 ESCALA 1:500




MAPA DE ARTICULAÇÕES
 SEM ESCALA

LEGENDA

- | | | | | | |
|---|------------------------|---|--------------------------|---|----------------------|
| ✕ | ÁRVORE | ◁ | ORELHÃO | ■ | PAVIMENTO A REMOVER |
| ≡ | BOCA DE LOBO | □ | PLACA | ■ | PAVIMENTO EXISTENTE |
| △ | RAMPA PARA CADEIRANTES | □ | POSTE | ■ | PAVIMENTO A EXECUTAR |
| — | GUIA ACESSO VEÍCULOS | □ | POSTE COM PLACA | ■ | ATERRAR |
| — | GUIA / MEIO FIO | ○ | CONJUNTO BRAÇO PROJETADO | ■ | GRAMADO A EXECUTAR |
| — | ALINHAMENTO PREDIAL | ○ | CONJUNTO SEMAFÓRICO | | |

<p>PREFEITURA DO MUNICÍPIO DE LONDRINA INSTITUTO DE PESQUISA E PLANEJAMENTO URBANO DE LONDRINA</p>			
PROJETO PROJETO GEOMÉTRICO DE CICLOVIA			
TRECHO AVENIDA LESTE OESTE			
ESCALA	DATA	PRANCHA	ARQUIVO
1:500	JANEIRO/2016	03/19	C-03

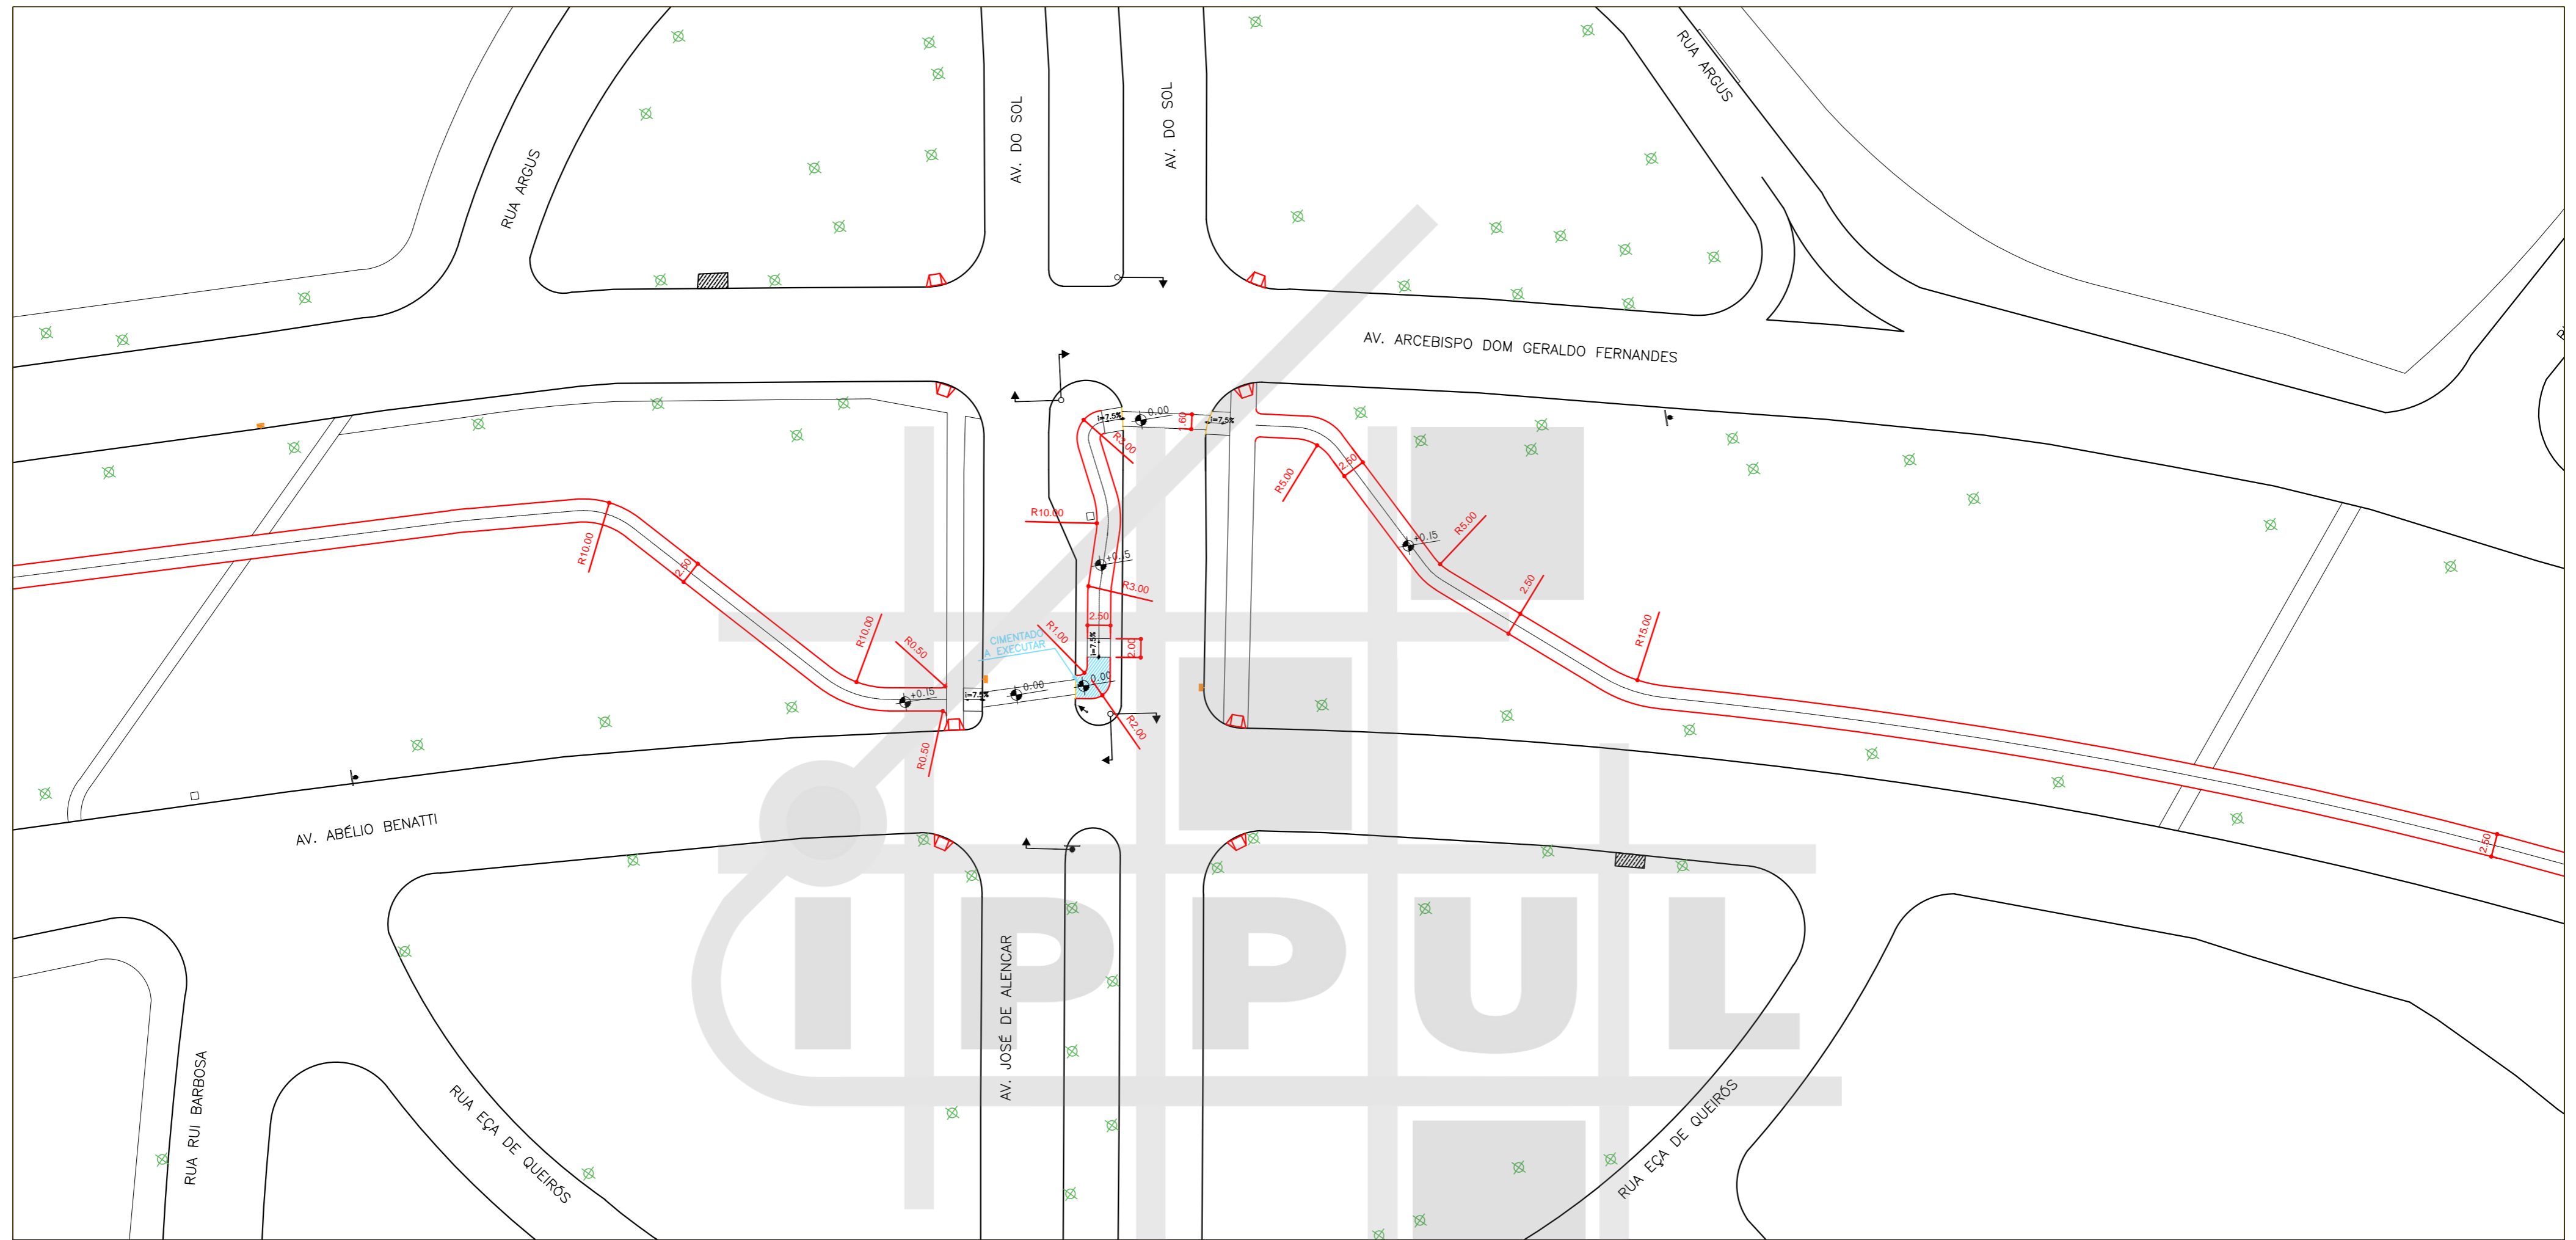

ARTICULAÇÃO 04/19
ESCALA 1:500




MAPA DE ARTICULAÇÕES SEM ESCALA

LEGENDA

- ÁRVORE
- BOCA DE LOBO
- RAMPA PARA CADEIRANTES
- GUIA ACESSO VEÍCULOS
- GUIA / MEIO FIO
- ALINHAMENTO PREDIAL
- ORELHÃO
- PLACA
- POSTE
- POSTE COM PLACA
- CONJUNTO BRAÇO PROJETADO
- CONJUNTO SEMAFÓRICO
- PAVIMENTO A REMOVER
- PAVIMENTO EXISTENTE
- PAVIMENTO A EXECUTAR
- ATERRAR
- GRAMADO A EXECUTAR

PREFEITURA DO MUNICÍPIO DE LONDRINA INSTITUTO DE PESQUISA E PLANEJAMENTO URBANO DE LONDRINA			
PROJETO			
PROJETO GEOMÉTRICO DE CICLOVIA			
TRECHO			
AVENIDA LESTE OESTE			
ESCALA	DATA	PRANCHA	ARQUIVO
1:500	JANEIRO/2016	04/19	C-03

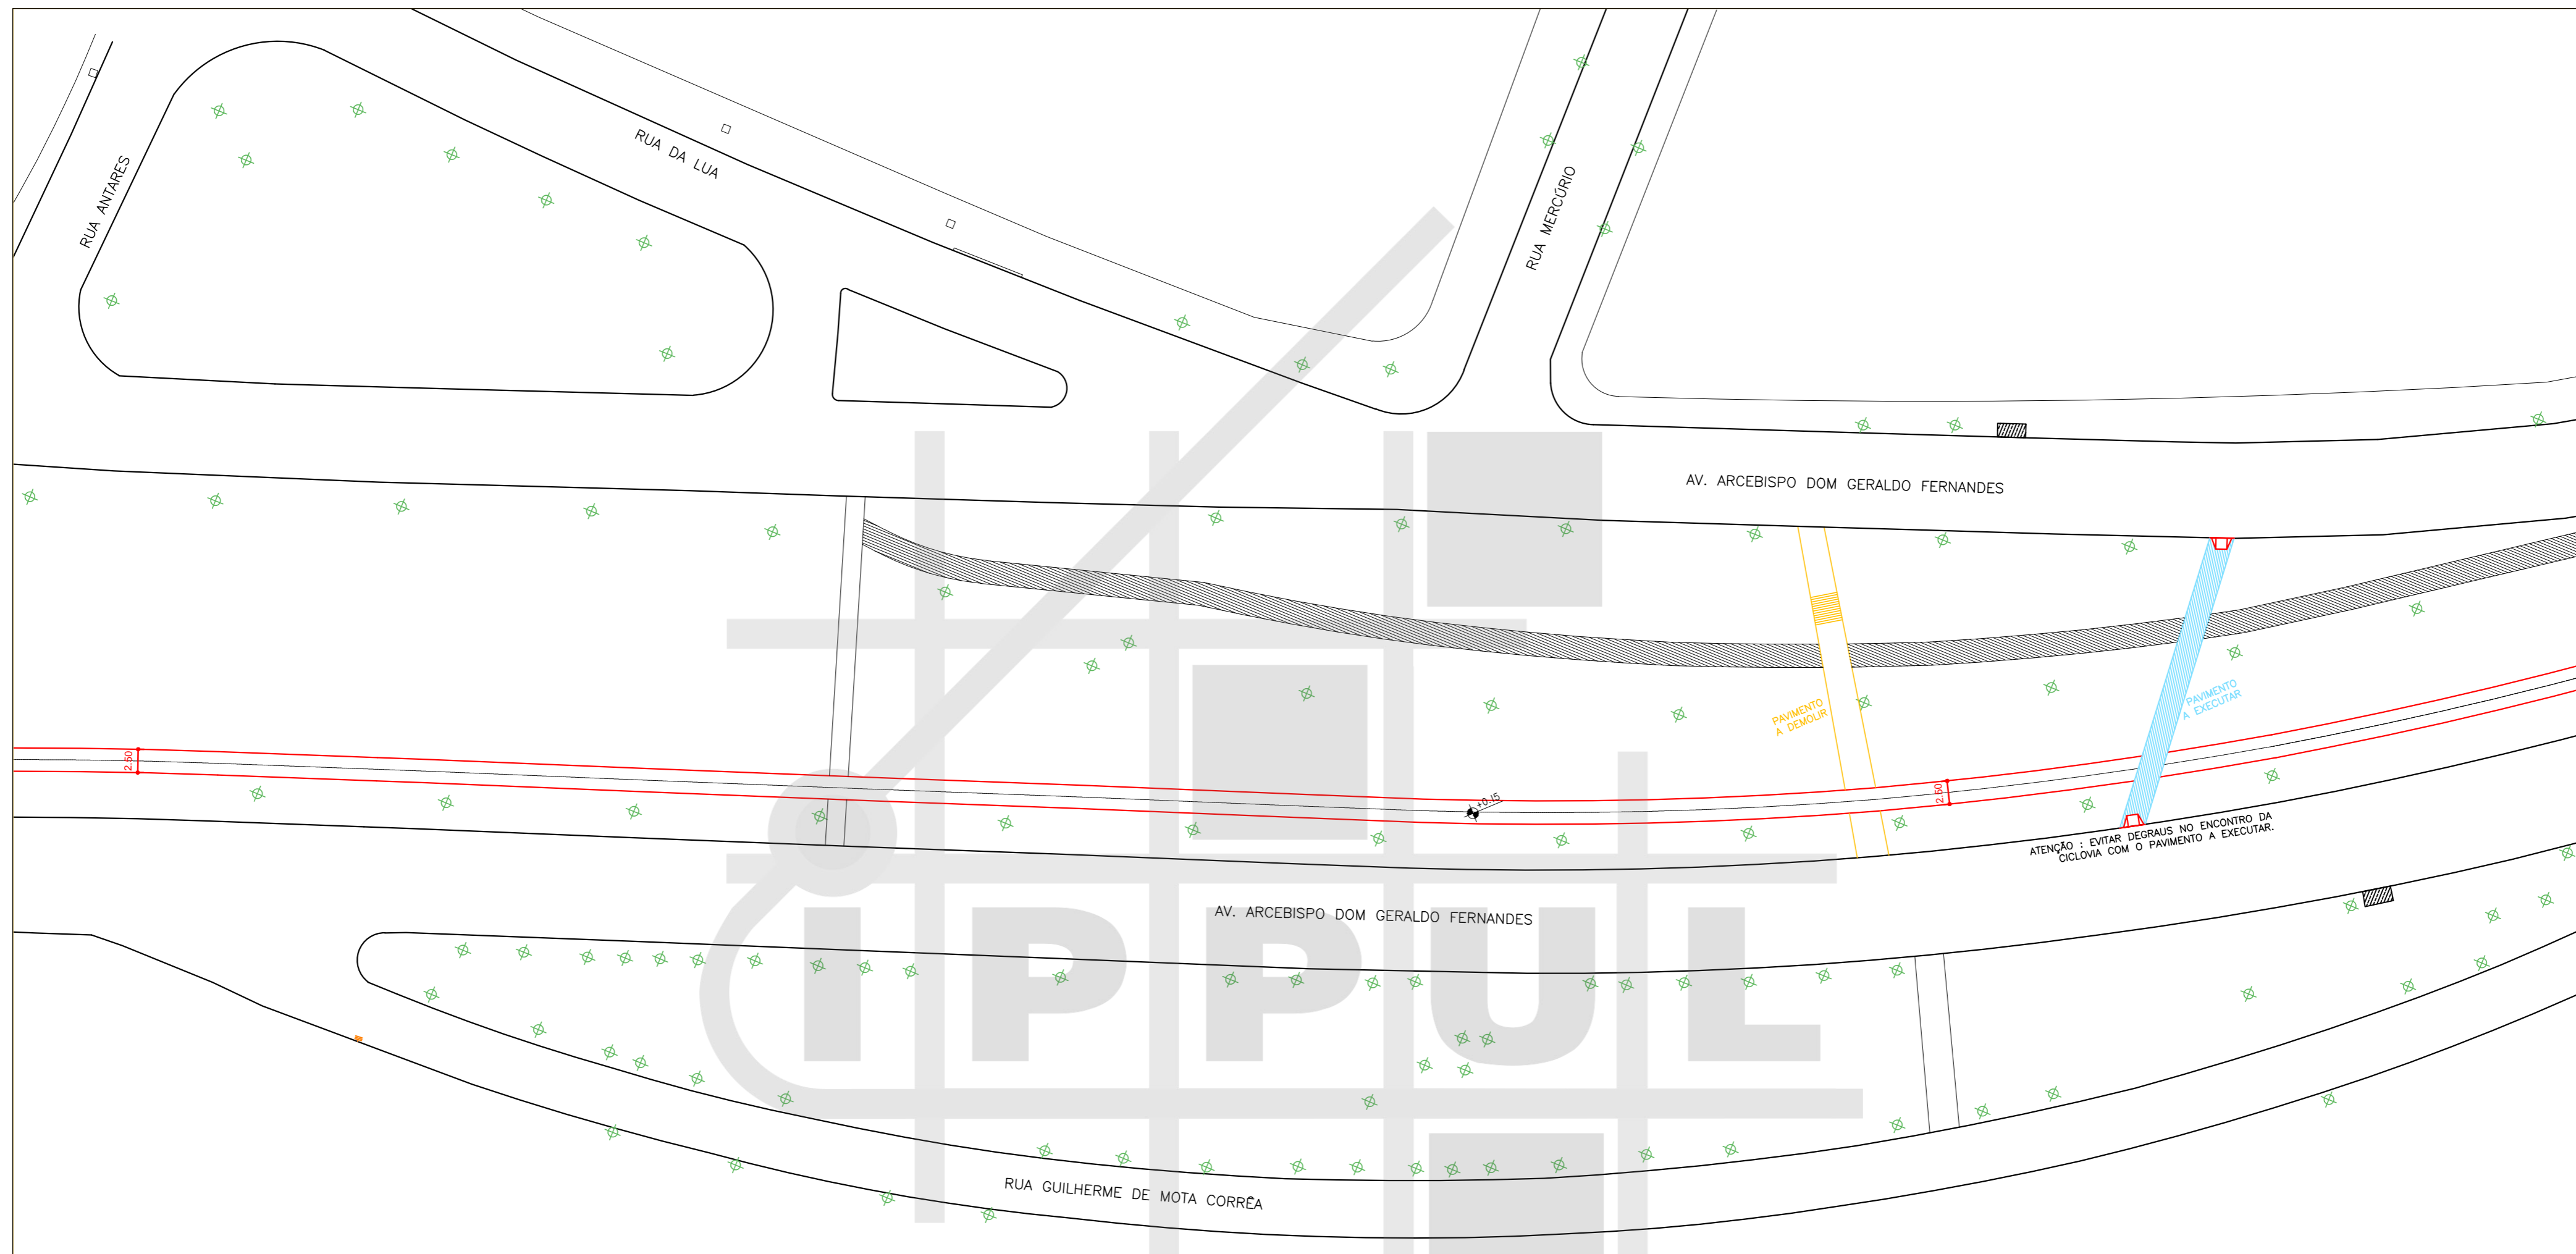

ARTICULAÇÃO 05/19
 ESCALA 1:500




MAPA DE ARTICULAÇÕES
 SEM ESCALA

LEGENDA

- ✕ ÁRVORE
- ≡ BOCA DE LOBO
- △ RAMPA PARA CADEIRANTES
- GUIA ACESSO VEÍCULOS
- GUIA / MEIO FIO
- ALINHAMENTO PREDIAL
- ◁ ORELHÃO
- PLACA
- POSTE
- POSTE COM PLACA
- CONJUNTO BRAÇO PROJETADO
- CONJUNTO SEMAFÓRICO
- PAVIMENTO A REMOVER
- PAVIMENTO EXISTENTE
- PAVIMENTO A EXECUTAR
- ATERRAR
- GRAMADO A EXECUTAR

PREFEITURA DO MUNICÍPIO DE LONDRINA INSTITUTO DE PESQUISA E PLANEJAMENTO URBANO DE LONDRINA			
PROJETO PROJETO GEOMÉTRICO DE CICLOVIA			
TRECHO AVENIDA LESTE OESTE			
ESCALA	DATA	PRANCHA	ARQUIVO
1:500	JANEIRO/2016	05/19	C-03

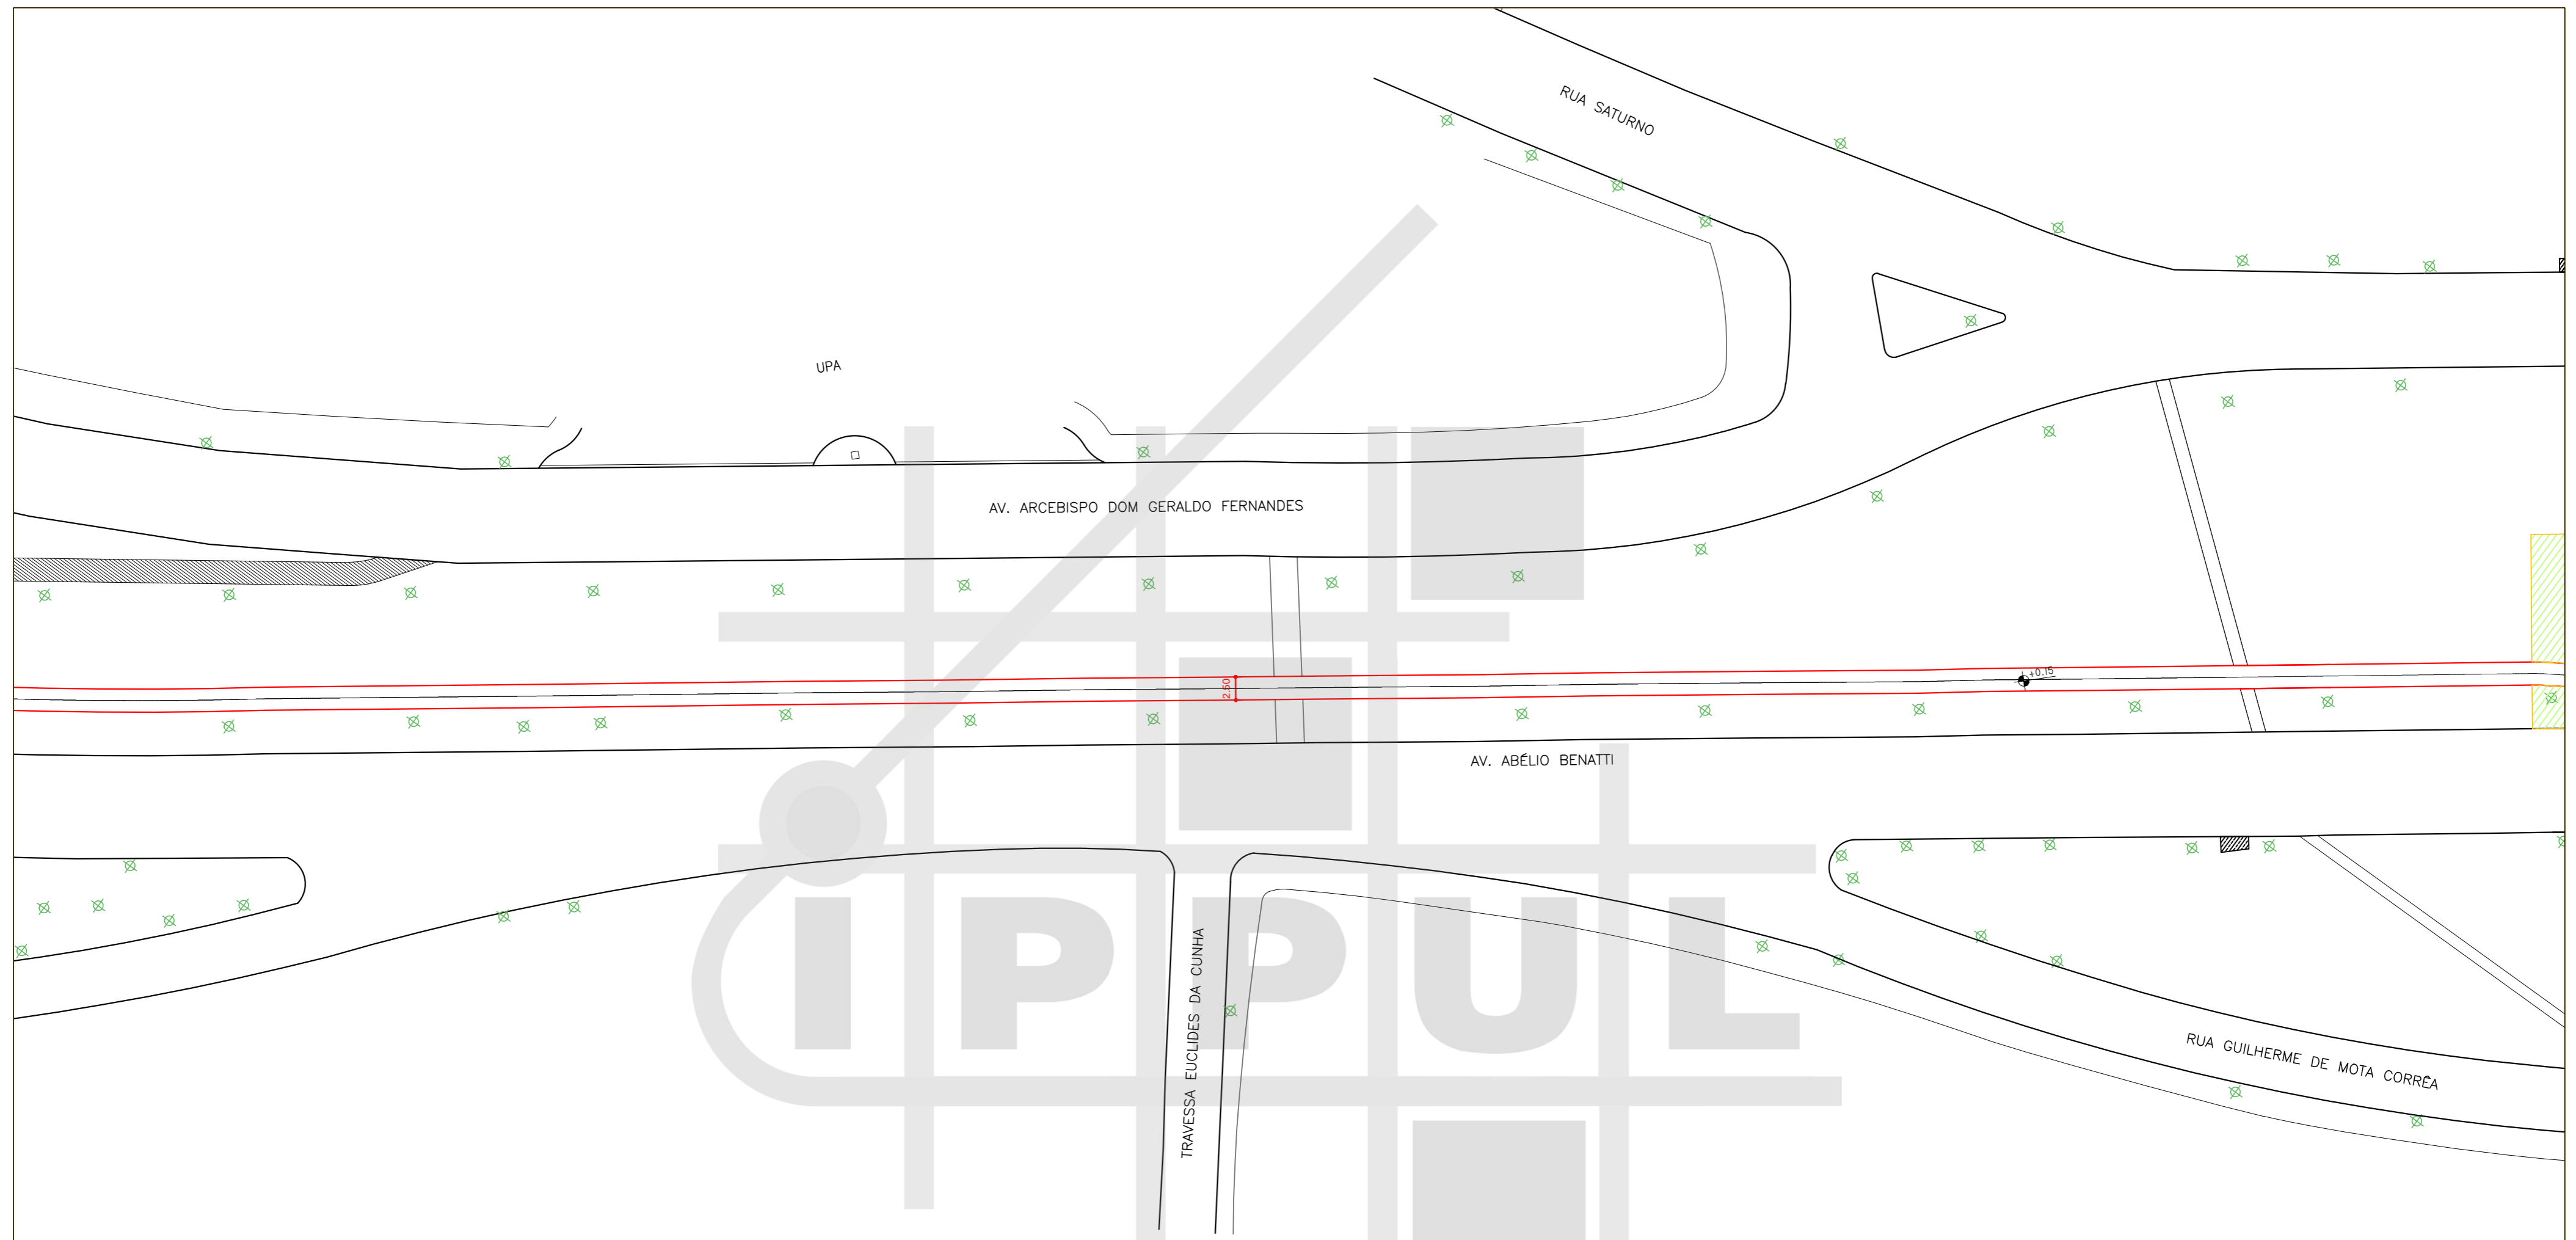


ARTICULAÇÃO 06/19
 ESCALA 1:500




MAPA DE ARTICULAÇÕES
 SEM ESCALA

LEGENDA

- ✕ ÁRVORE
- ≡ BOCA DE LOBO
- △ RAMPA PARA CADEIRANTES
- GUIA ACESSO VEÍCULOS
- GUIA / MEIO FIO
- ALINHAMENTO PREDIAL
- ◁ ORELHÃO
- PLACA
- POSTE
- POSTE COM PLACA
- CONJUNTO BRAÇO PROJETADO
- CONJUNTO SEMAFÓRICO
- PAVIMENTO A REMOVER
- PAVIMENTO EXISTENTE
- PAVIMENTO A EXECUTAR
- ATERRAR
- GRAMADO A EXECUTAR

 <p>PREFEITURA DO MUNICÍPIO DE LONDRINA INSTITUTO DE PESQUISA E PLANEJAMENTO URBANO DE LONDRINA</p>			
PROJETO			
PROJETO GEOMÉTRICO DE CICLOVIA			
TRECHO			
AVENIDA LESTE OESTE			
ESCALA	DATA	PRANCHA	ARQUIVO
1:500	JANEIRO/2016	06/19	C-03

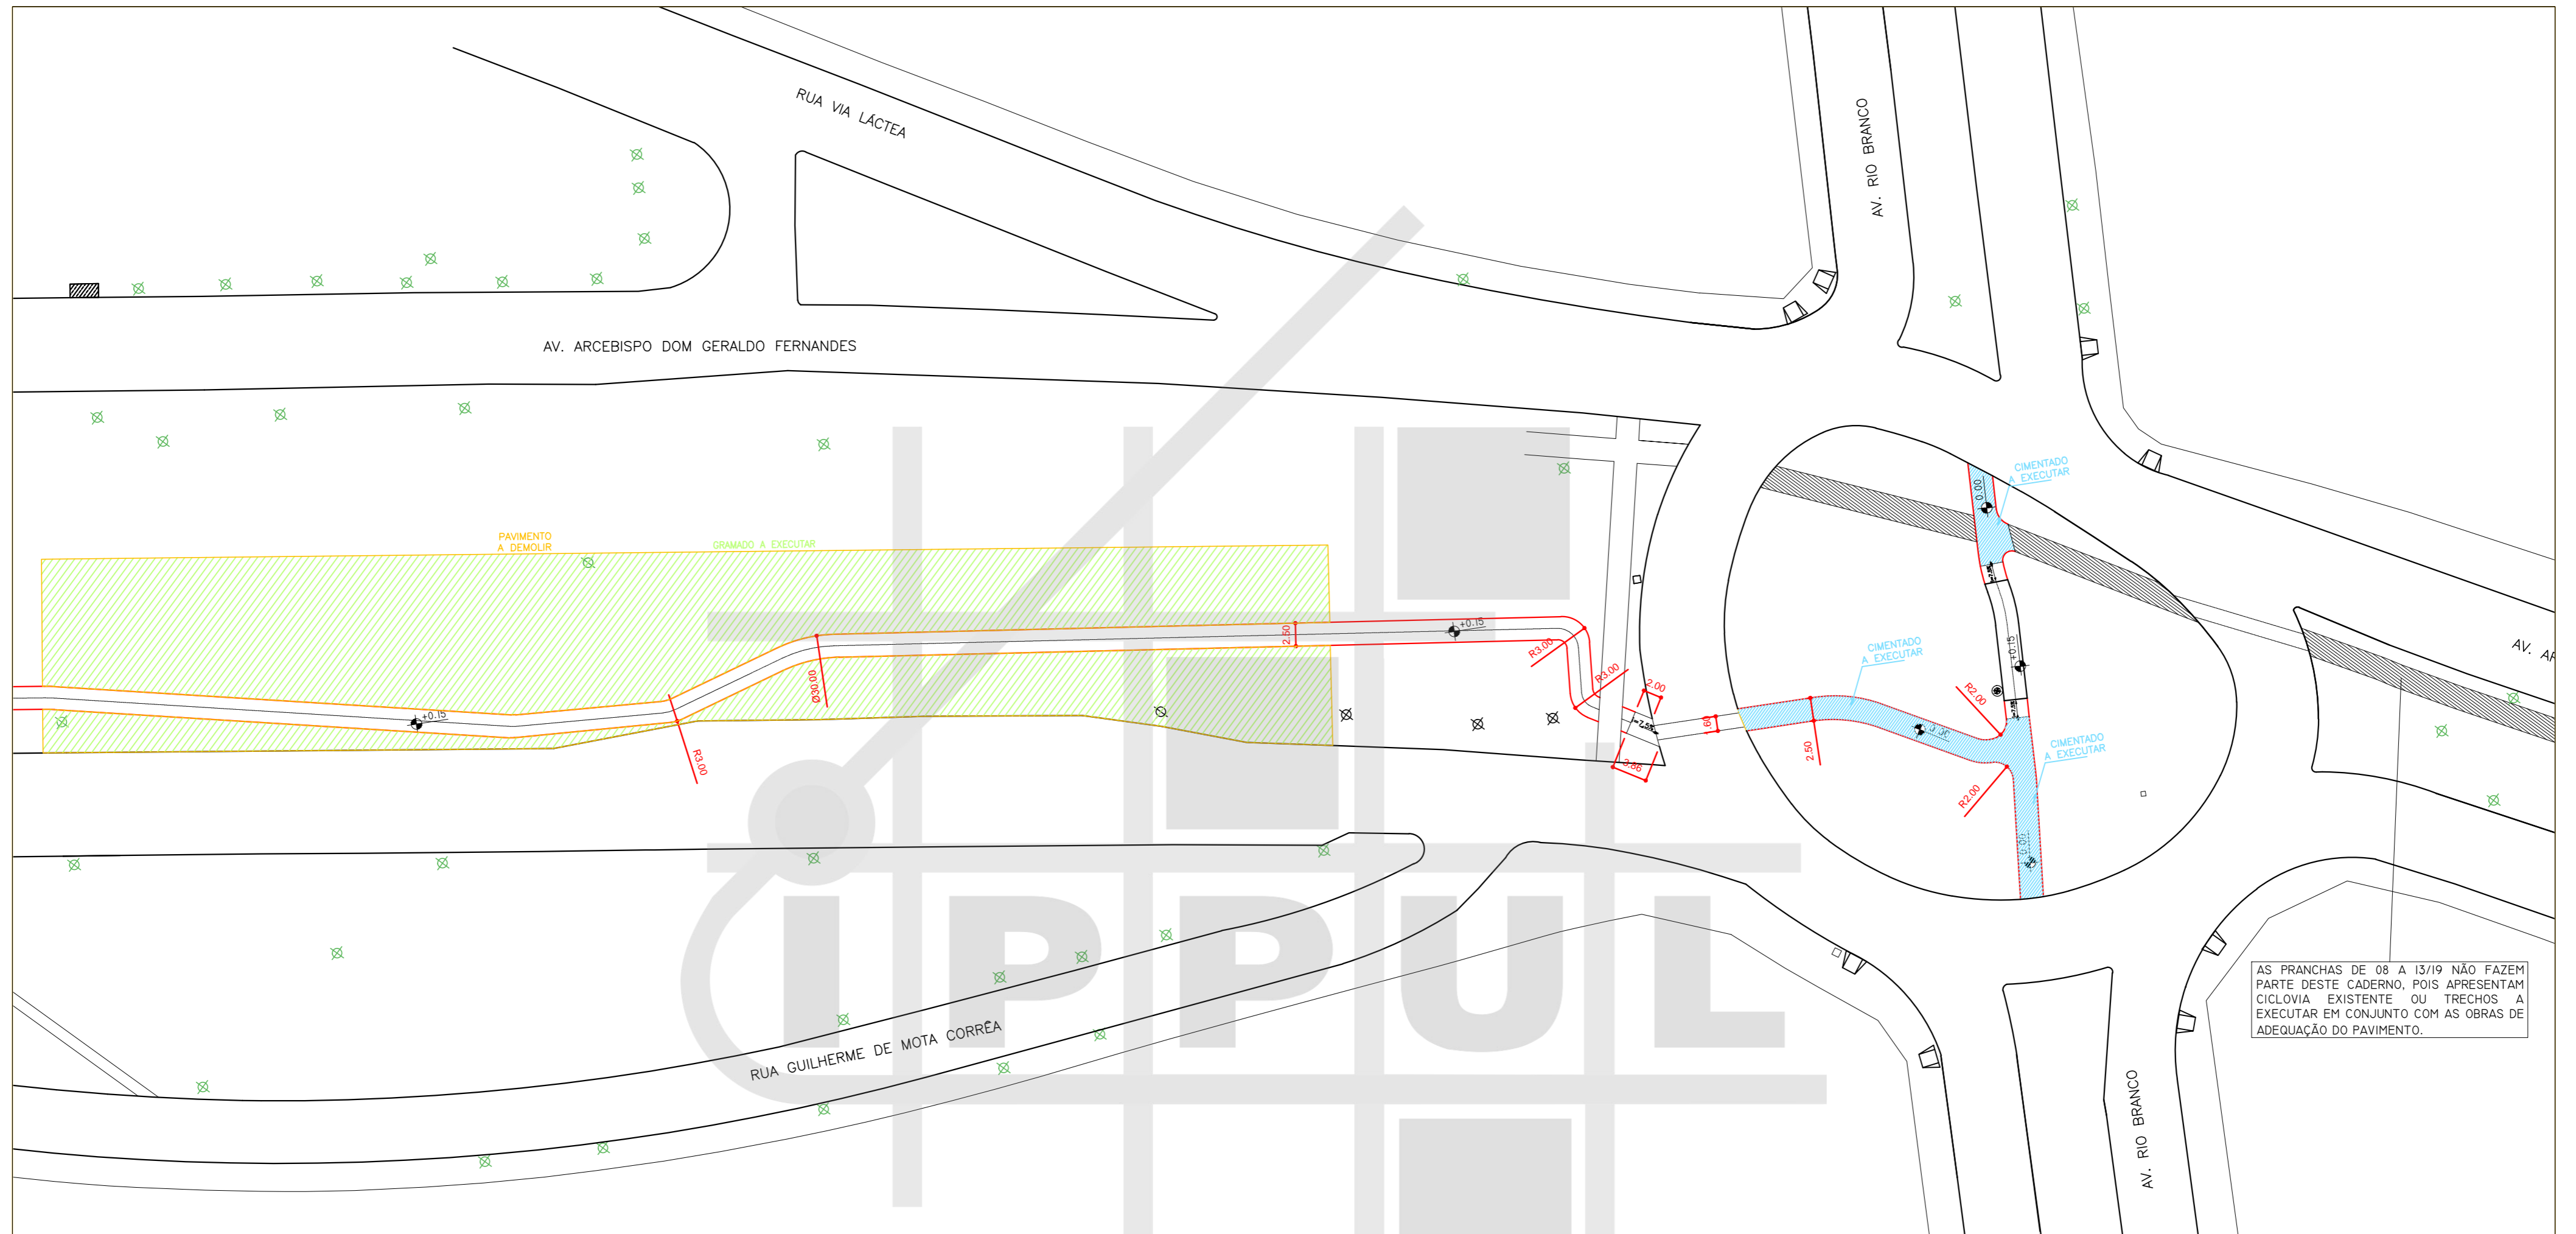

AS PRANCHAS DE 08 A 13/19 NÃO FAZEM PARTE DESTA CADERNO, POIS APRESENTAM CICLOVIA EXISTENTE OU TRECHOS A EXECUTAR EM CONJUNTO COM AS OBRAS DE ADEQUAÇÃO DO PAVIMENTO.

ARTICULAÇÃO 07/19
ESCALA 1:500




MAPA DE ARTICULAÇÕES
SEM ESCALA


LEGENDA

- ÁRVORE
- BOCA DE LOBO
- RAMPA PARA CADEIRANTES
- GUIA ACESSO VEÍCULOS
- GUIA / MEIO FIO
- ALINHAMENTO PREDIAL
- ORELHÃO
- PLACA
- POSTE
- POSTE COM PLACA
- CONJUNTO BRAÇO PROJETADO
- CONJUNTO SEMAFÓRICO
- PAVIMENTO A REMOVER
- PAVIMENTO EXISTENTE
- PAVIMENTO A EXECUTAR
- ATERRAR
- GRAMADO A EXECUTAR

PREFEITURA DO MUNICÍPIO DE LONDRINA INSTITUTO DE PESQUISA E PLANEJAMENTO URBANO DE LONDRINA			
PROJETO PROJETO GEOMÉTRICO DE CICLOVIA			
TRECHO AVENIDA LESTE OESTE			
ESCALA	DATA	PRANCHA	ARQUIVO
1:500	JANEIRO/2016	07/19	C-03

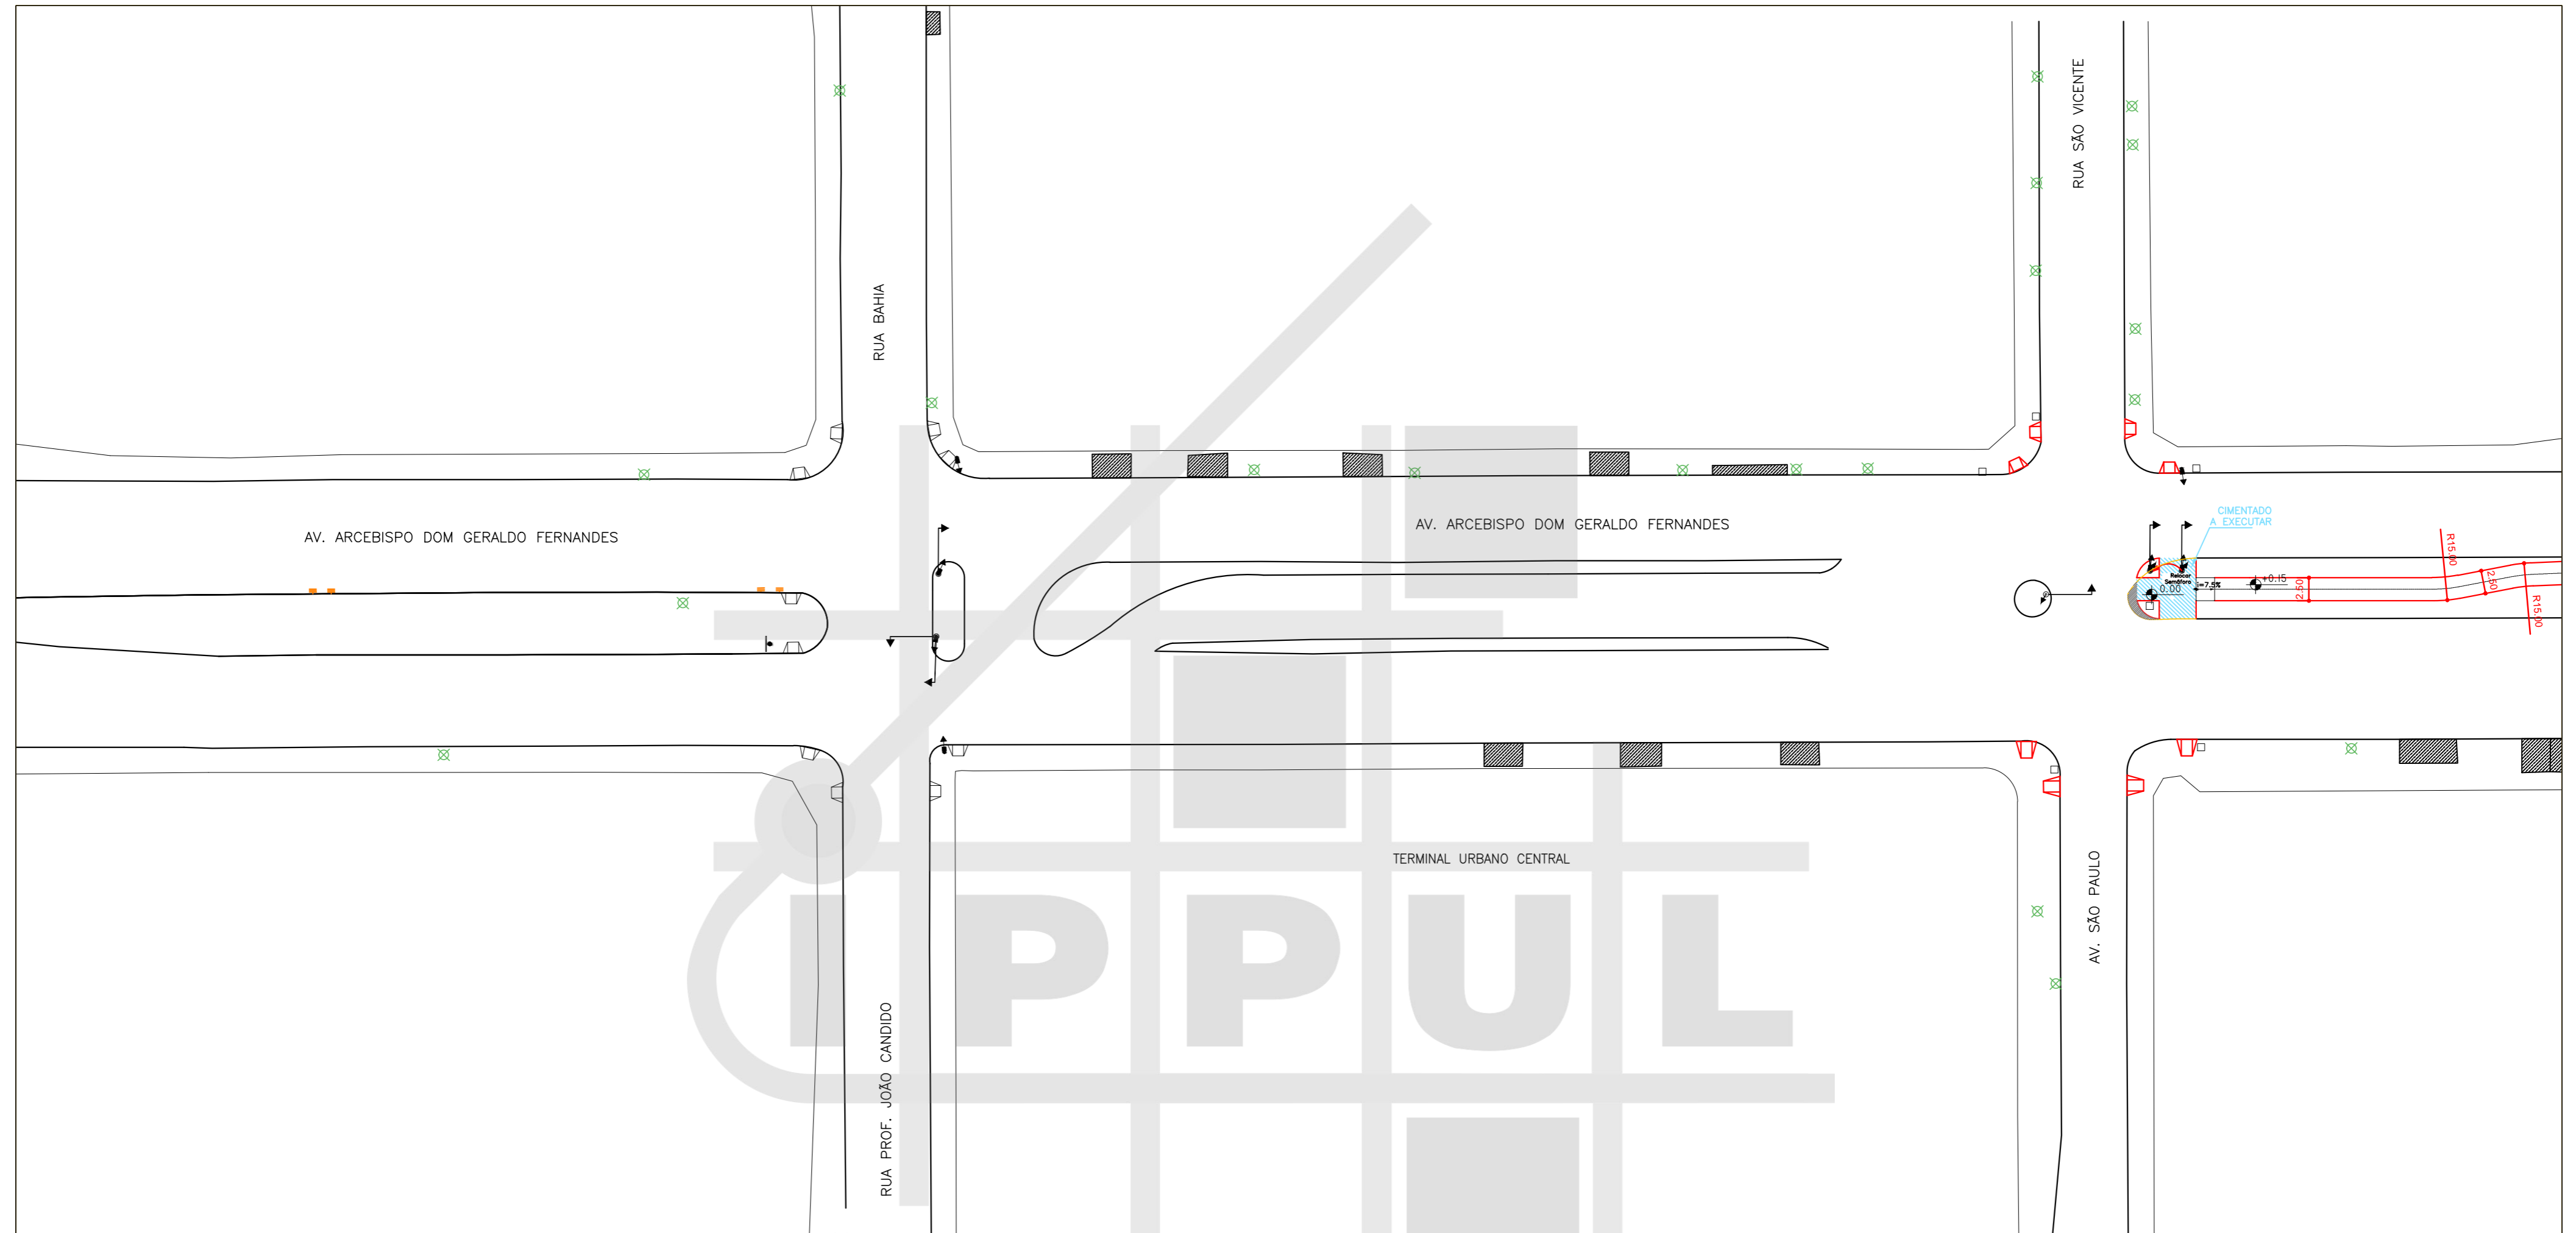

ARTICULAÇÃO 14/19
ESCALA 1:500

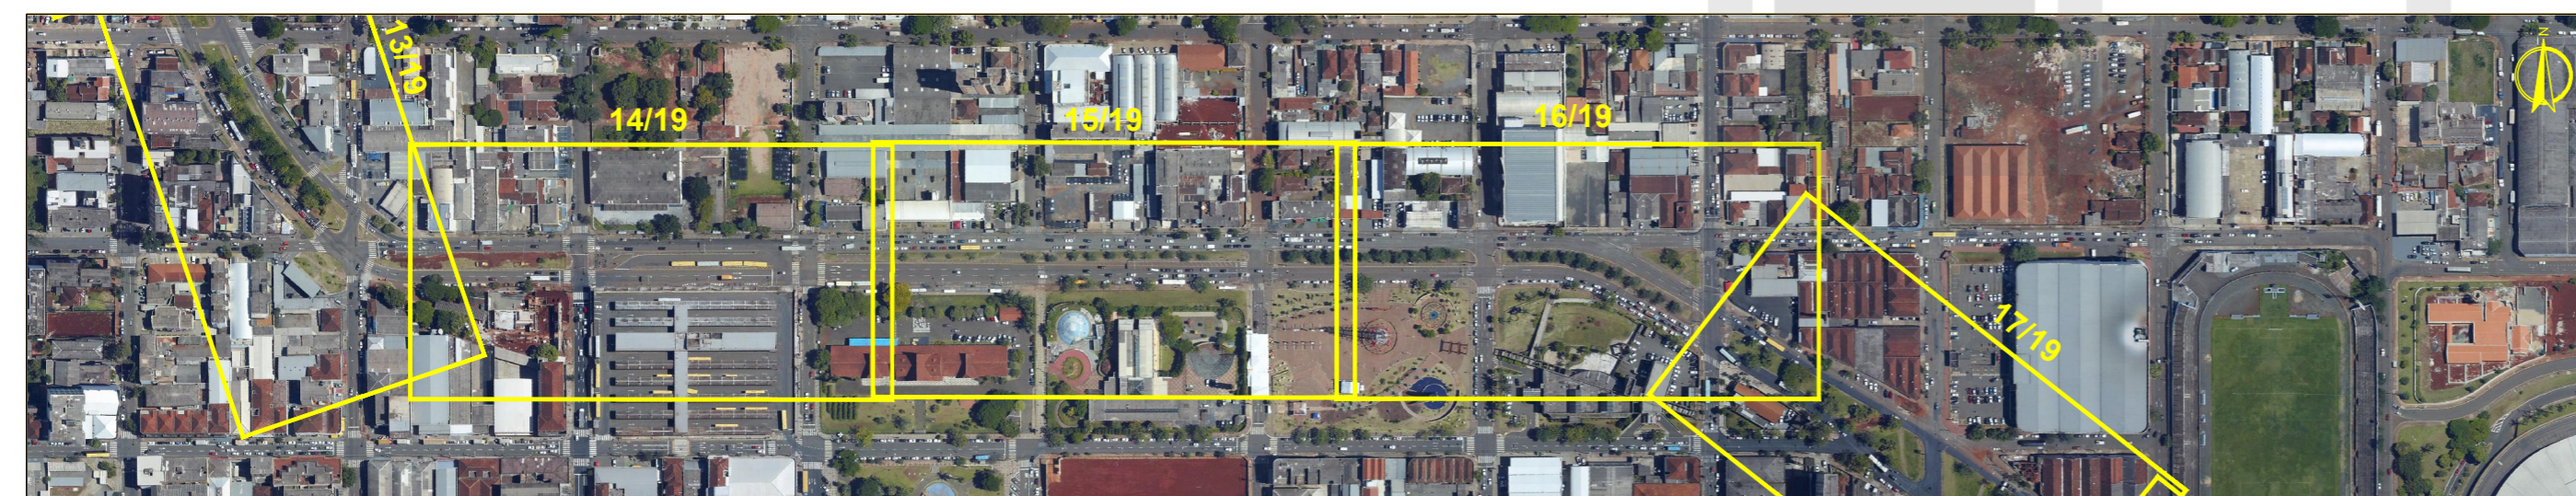


MAPA DE ARTICULAÇÕES
SEM ESCALA


LEGENDA

- ✕ ÁRVORE
- ≡ BOCA DE LOBO
- △ RAMPA PARA CADEIRANTES
- GUIA ACESSO VEÍCULOS
- GUIA / MEIO FIO
- ALINHAMENTO PREDIAL
- ◁ ORELHÃO
- PLACA
- POSTE
- ◻ POSTE COM PLACA
- CONJUNTO BRAÇO PROJETADO
- CONJUNTO SEMAFÓRICO
- PAVIMENTO A REMOVER
- ▒ PAVIMENTO EXISTENTE
- PAVIMENTO A EXECUTAR
- ATERRAR
- GRAMADO A EXECUTAR

PREFEITURA DO MUNICÍPIO DE LONDRINA INSTITUTO DE PESQUISA E PLANEJAMENTO URBANO DE LONDRINA			
PROJETO PROJETO GEOMÉTRICO DE CICLOVIA			
TRECHO AVENIDA LESTE OESTE			
ESCALA	1:500	DATA	JANEIRO/2016
PRANCHA	14/19	ARQUIVO	C-01

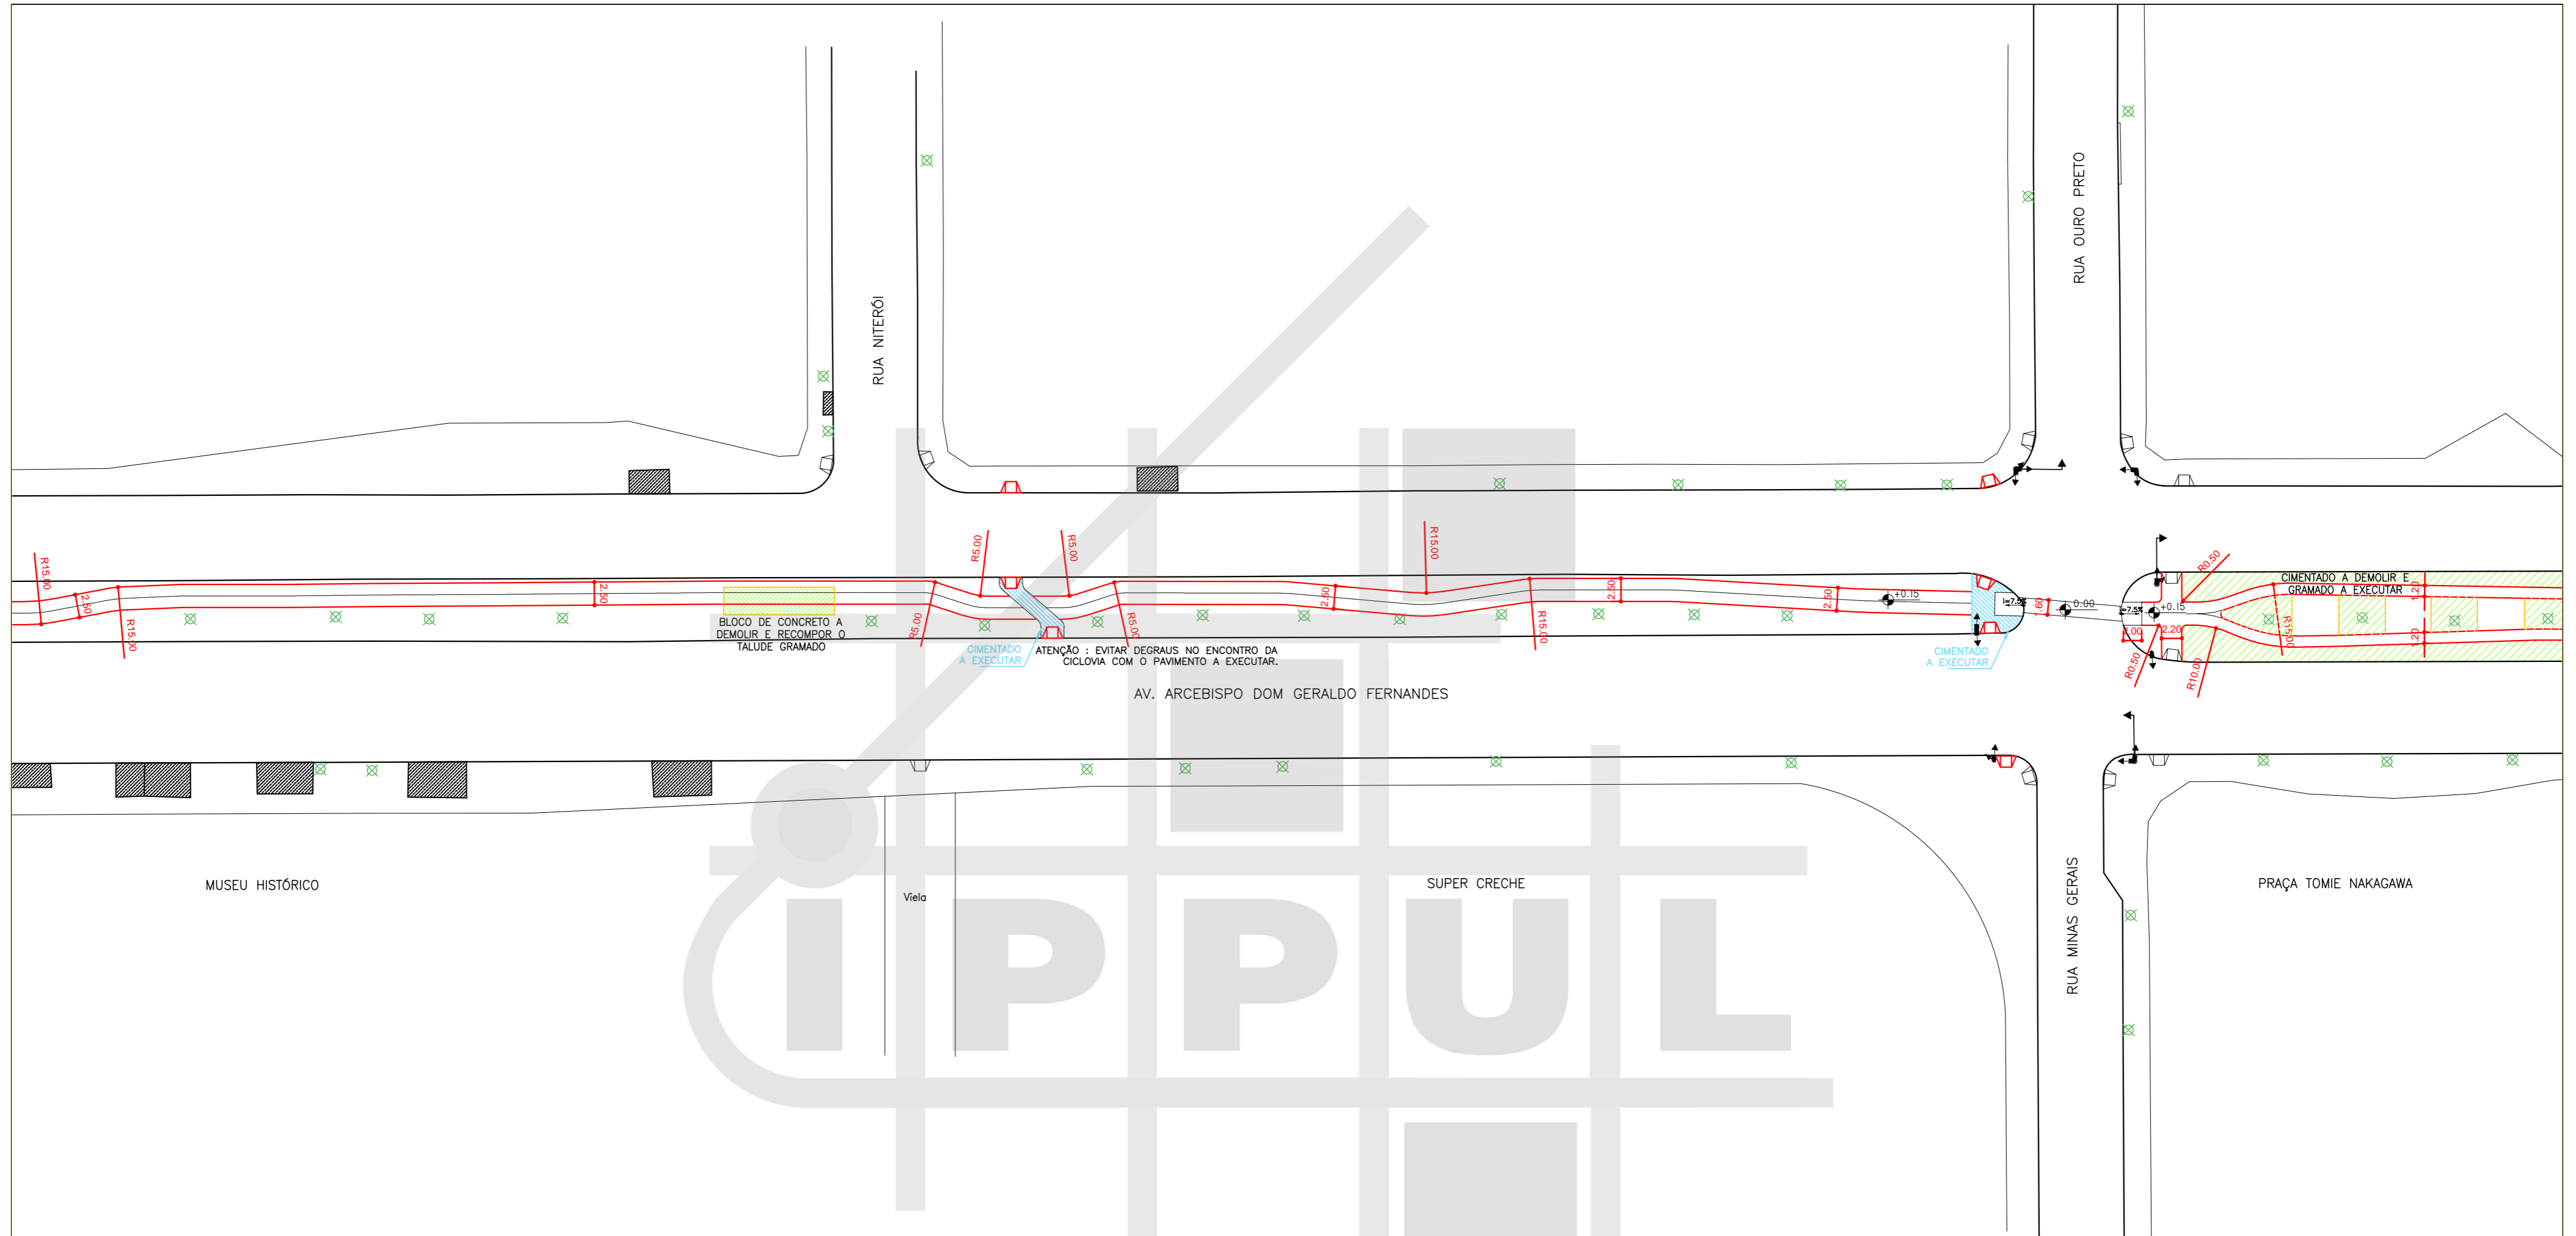

ARTICULAÇÃO 15/19
 ESCALA 1:500

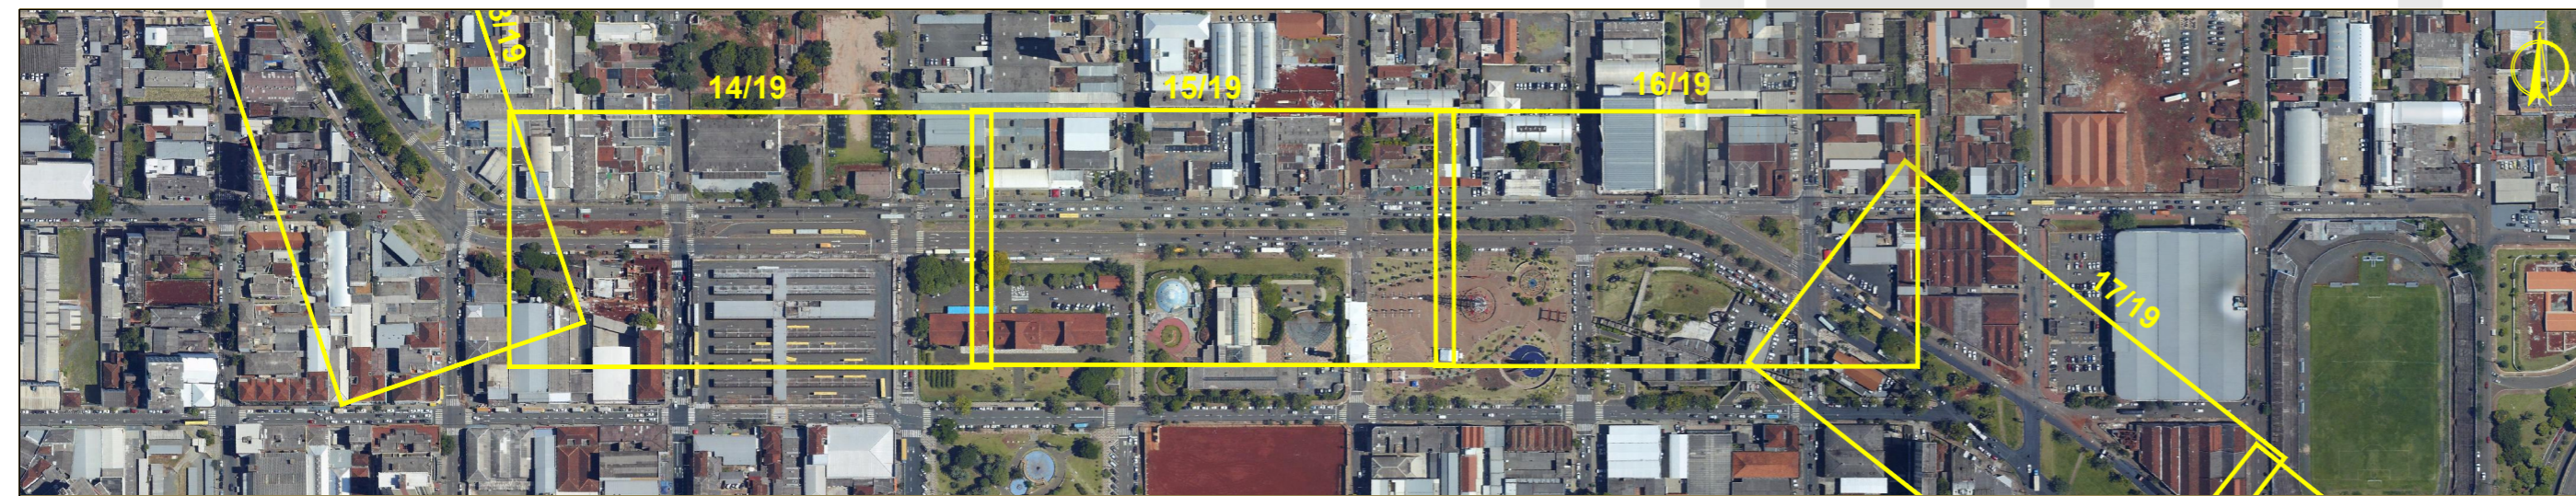


MAPA DE ARTICULAÇÕES
 SEM ESCALA

LEGENDA

- ✕ ÁRVORE
- ≡ BOCA DE LOBO
- ▽ RAMPA PARA CADEIRANTES
- GUIA ACESSO VEÍCULOS
- GUIA / MEIO FIO
- ALINHAMENTO PREDIAL
- ◁ ORELHÃO
- PLACA
- POSTE
- POSTE COM PLACA
- CONJUNTO BRAÇO PROJETADO
- CONJUNTO SEMAFÓRICO
- PAVIMENTO A REMOVER
- PAVIMENTO EXISTENTE
- PAVIMENTO A EXECUTAR
- ATERRAR
- GRAMADO A EXECUTAR

PREFEITURA DO MUNICÍPIO DE LONDRINA INSTITUTO DE PESQUISA E PLANEJAMENTO URBANO DE LONDRINA			
PROJETO PROJETO GEOMÉTRICO DE CICLOVIA			
TRECHO AVENIDA LESTE OESTE			
ESCALA 1:500	DATA JANEIRO/2016	PRANCHA 15/19	ARQUIVO C-01

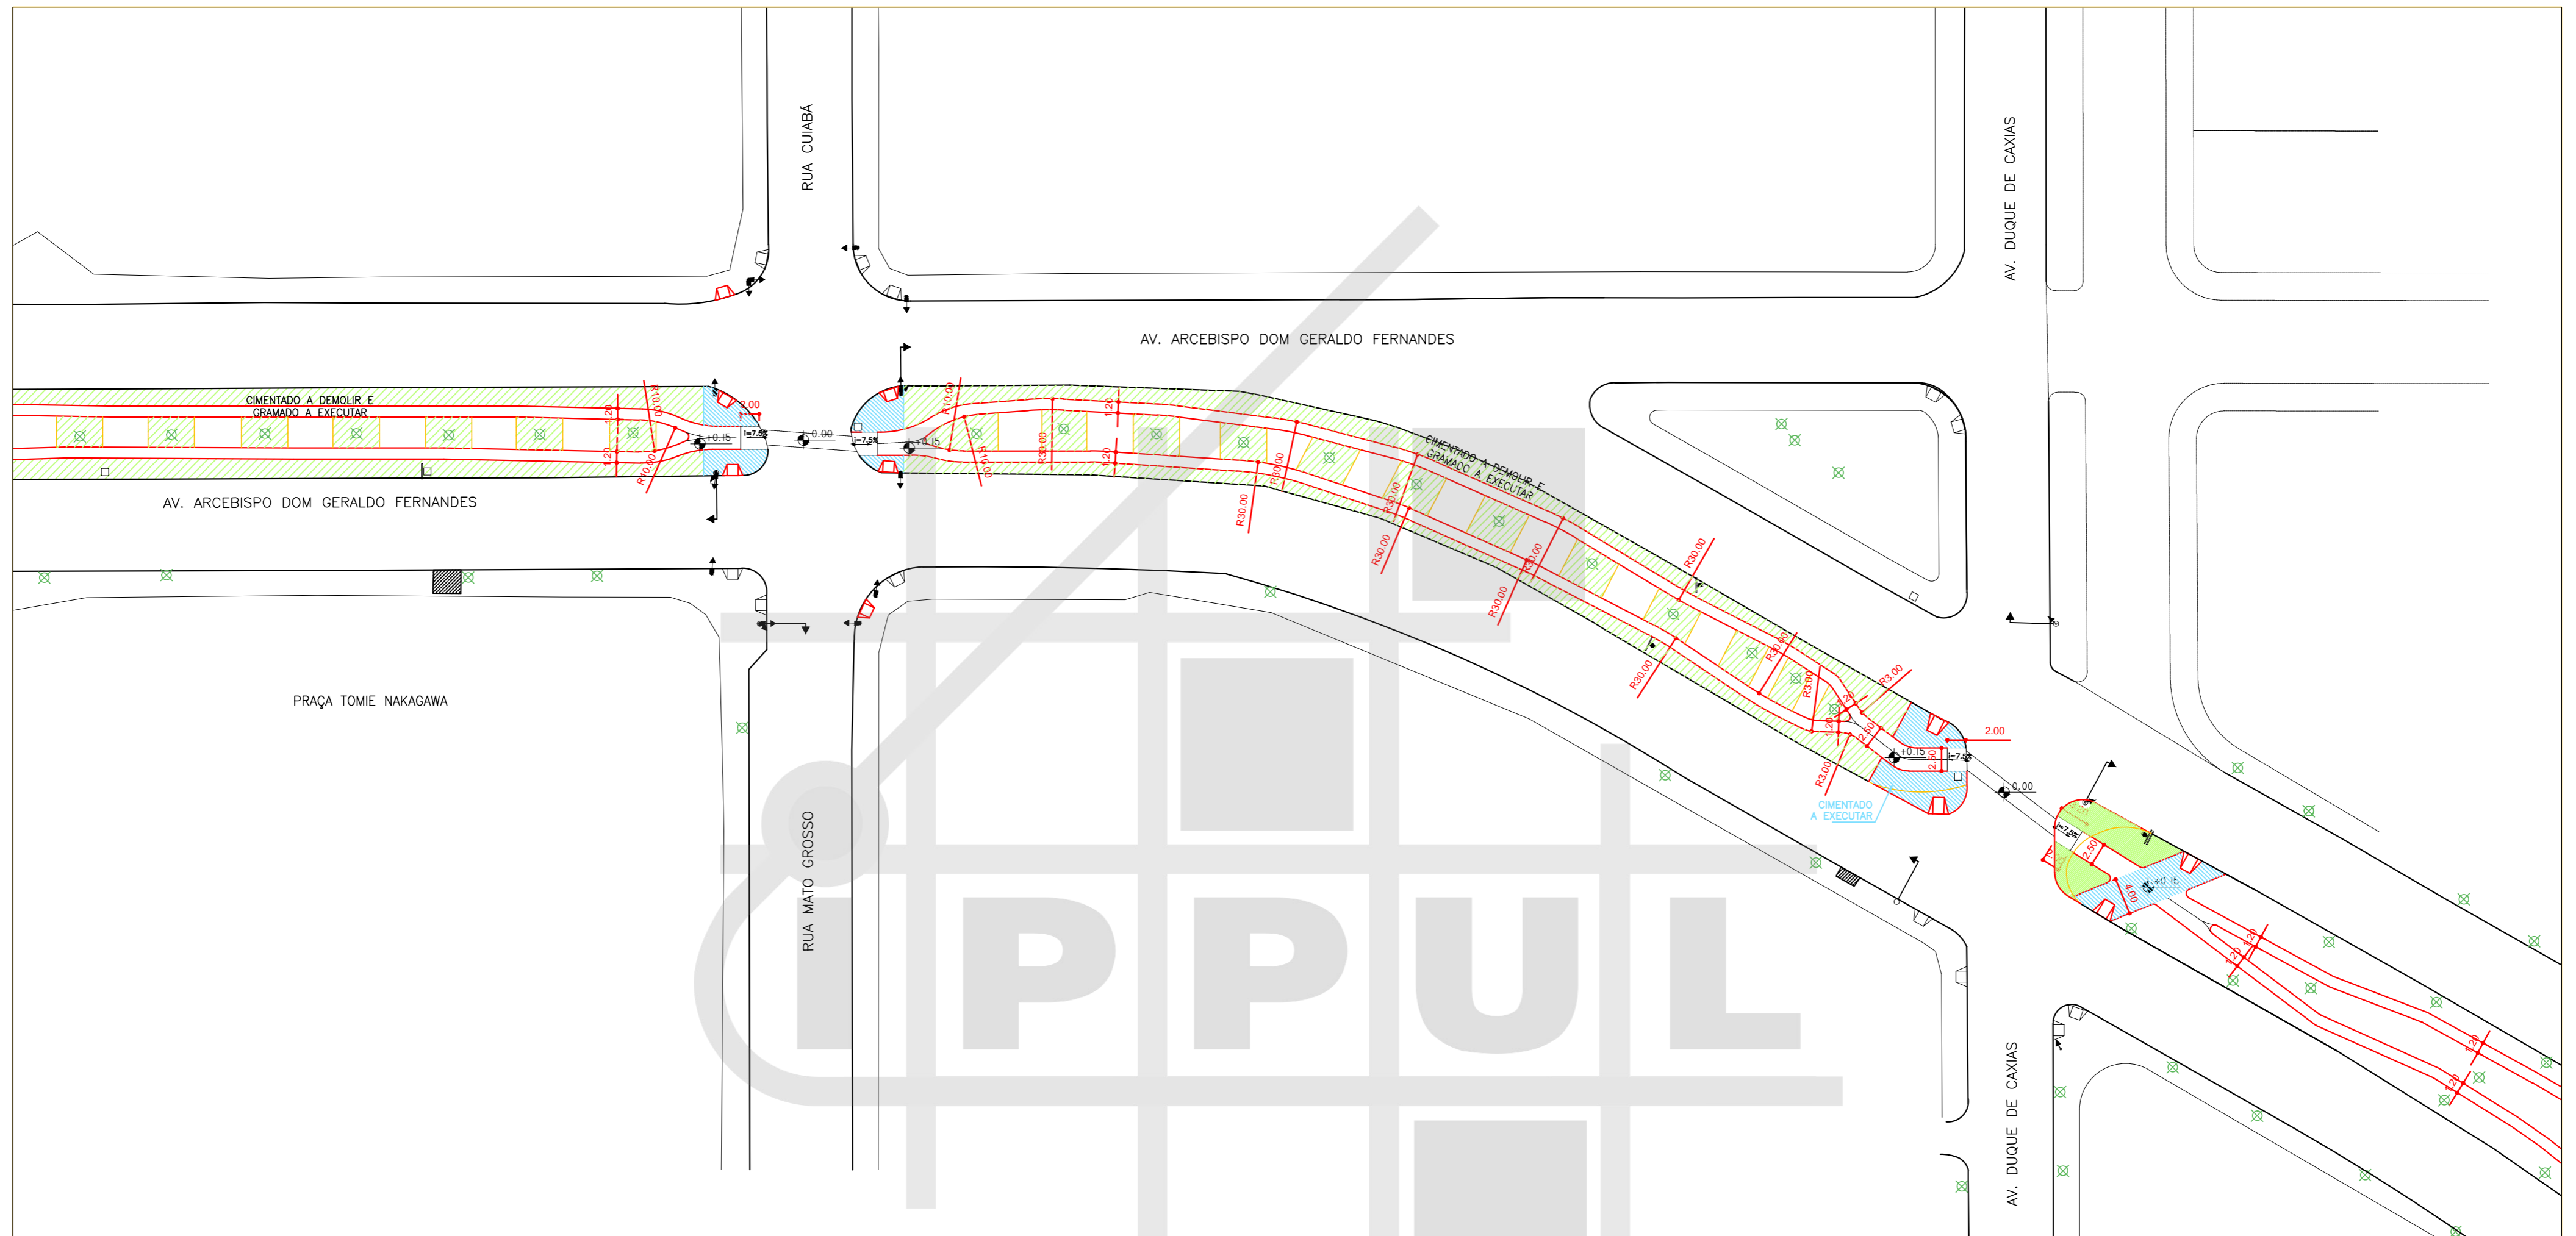

ARTICULAÇÃO 16/19
ESCALA 1:500




MAPA DE ARTICULAÇÕES
SEM ESCALA


LEGENDA

- | | | | | | | | | | | | | | | | | | | | | | | | | | |
|--|---------------------|--|----------------------|--|------------------------|--|----------------------|--|-----------------|--|---------------------|--|---------|--|-------|--|-------|--|-----------------|--|--------------------------|--|---------------------|--|---------------------|
| | ÁRVORE | | BOCA DE LOBO | | RAMPA PARA CADEIRANTES | | GUIA ACESSO VEÍCULOS | | GUIA / MEIO FIO | | ALINHAMENTO PREDIAL | | ORELHÃO | | PLACA | | POSTE | | POSTE COM PLACA | | CONJUNTO BRAÇO PROJETADO | | CONJUNTO SEMAFÓRICO | | PAVIMENTO A REMOVER |
| | PAVIMENTO EXISTENTE | | PAVIMENTO A EXECUTAR | | ATERRAR | | GRAMADO A EXECUTAR | | | | | | | | | | | | | | | | | | |

<p>PREFEITURA DO MUNICÍPIO DE LONDRINA INSTITUTO DE PESQUISA E PLANEJAMENTO URBANO DE LONDRINA</p>			
<p>PROJETO PROJETO GEOMÉTRICO DE CICLOVIA</p>			
<p>TRECHO AVENIDA LESTE OESTE</p>			
ESCALA	1:500	DATA	JANEIRO/2016
FRANCHA	16/19	ARQUIVO	C-01

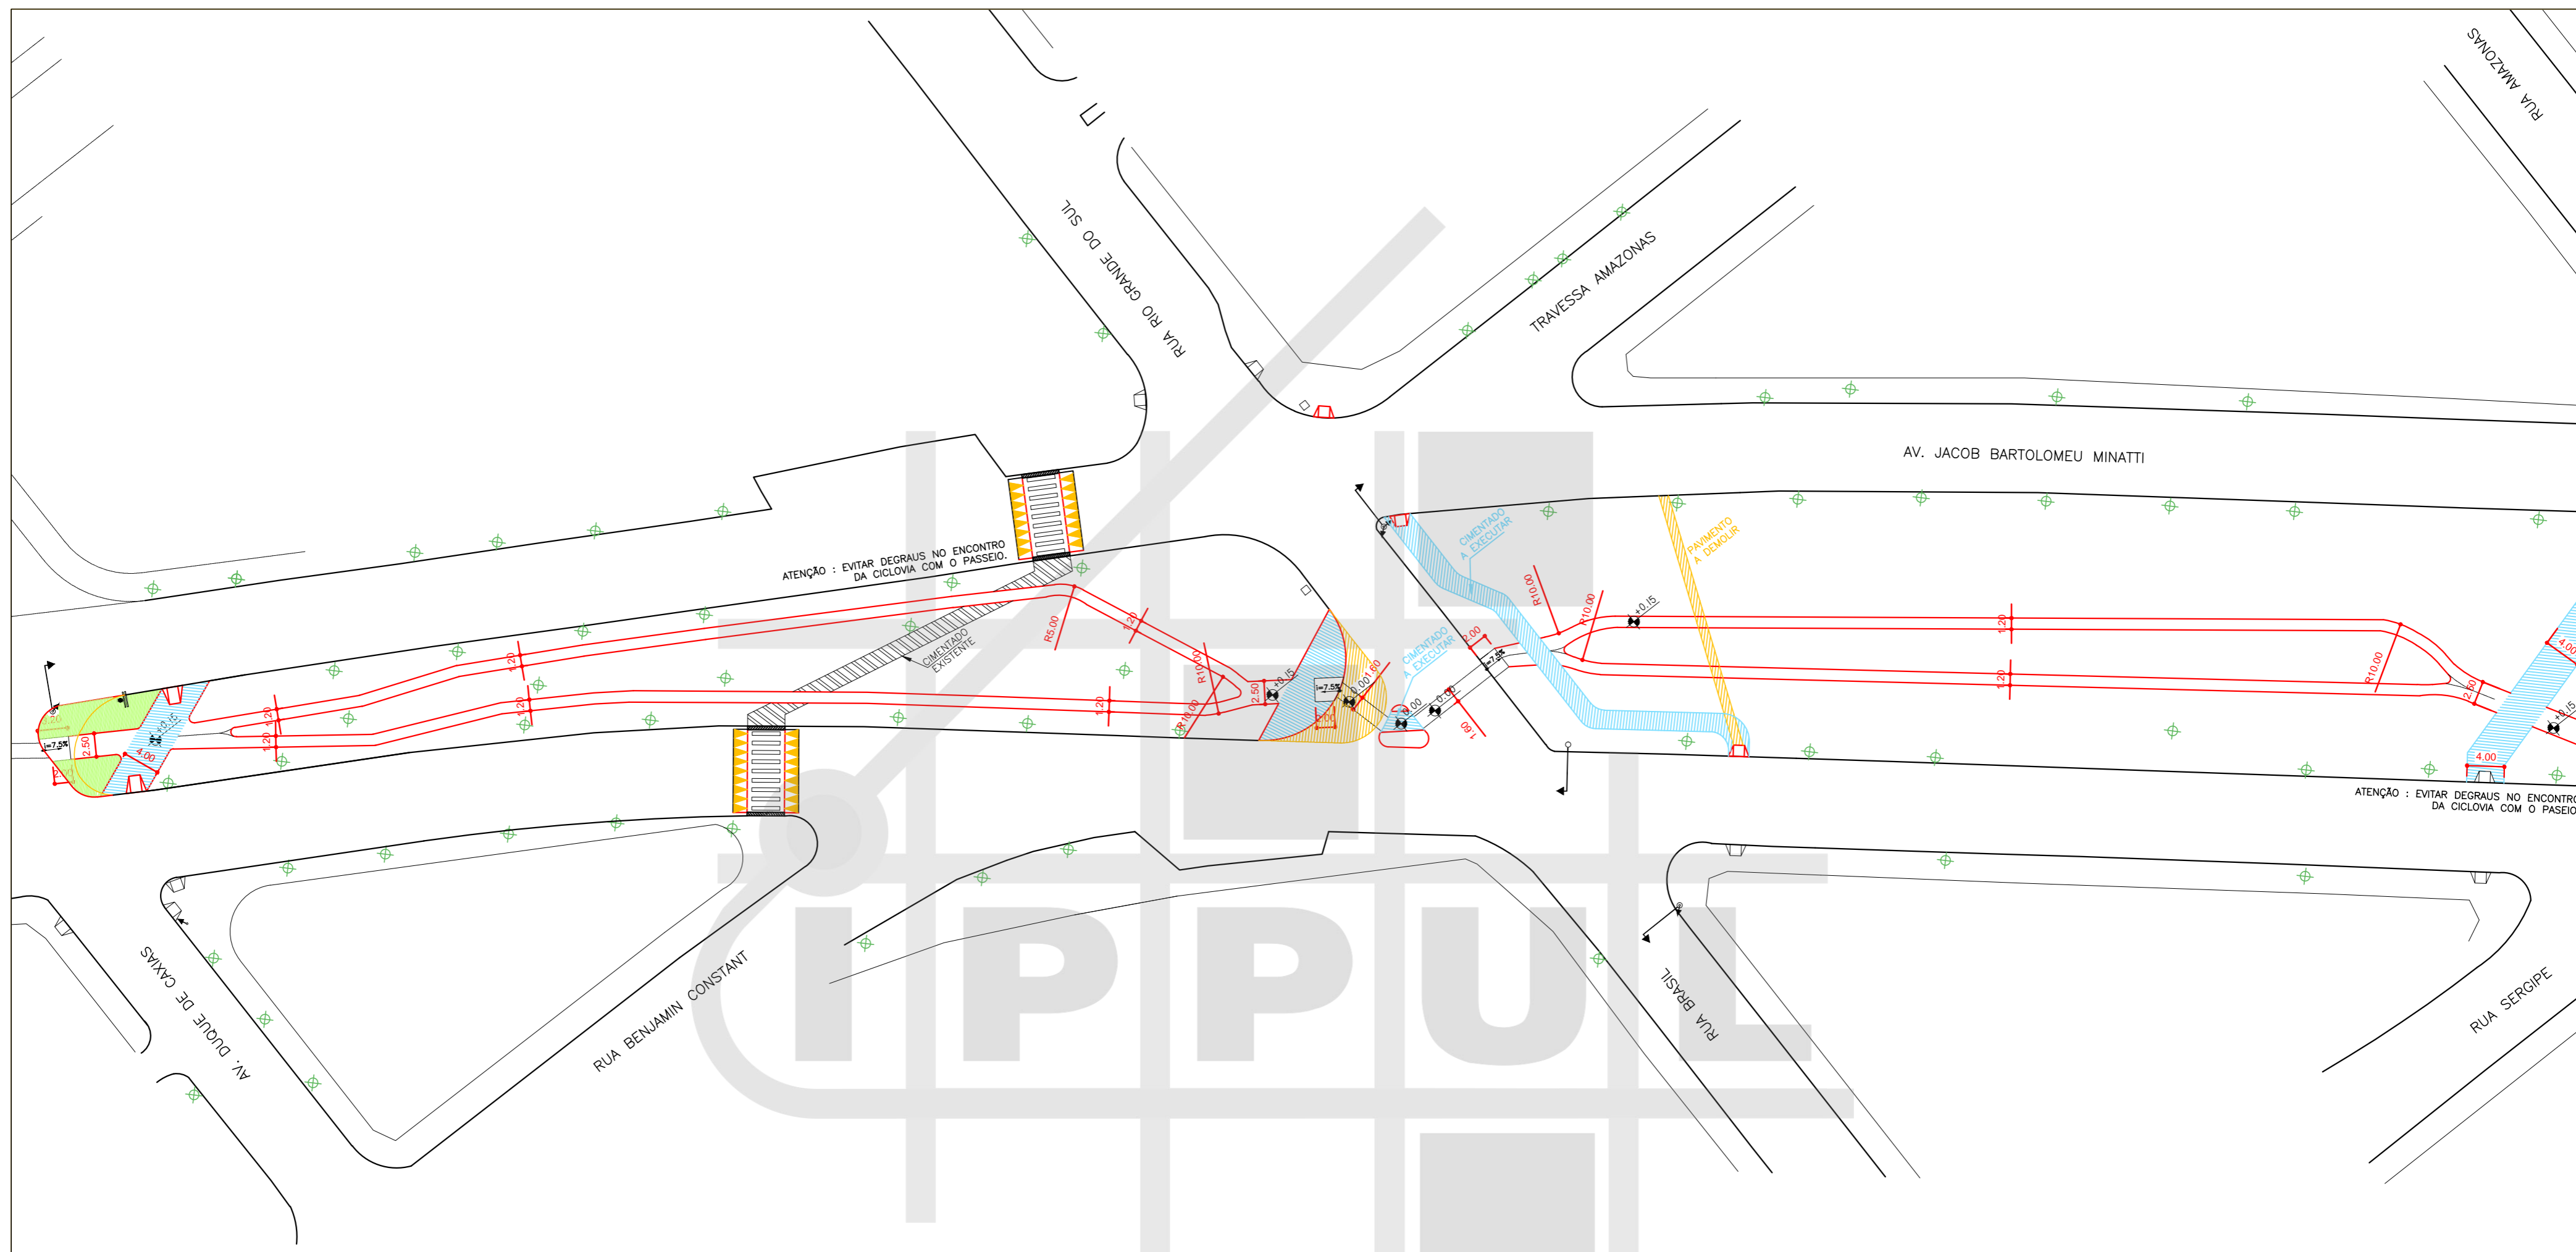

ARTICULAÇÃO 17/19
ESCALA 1:500

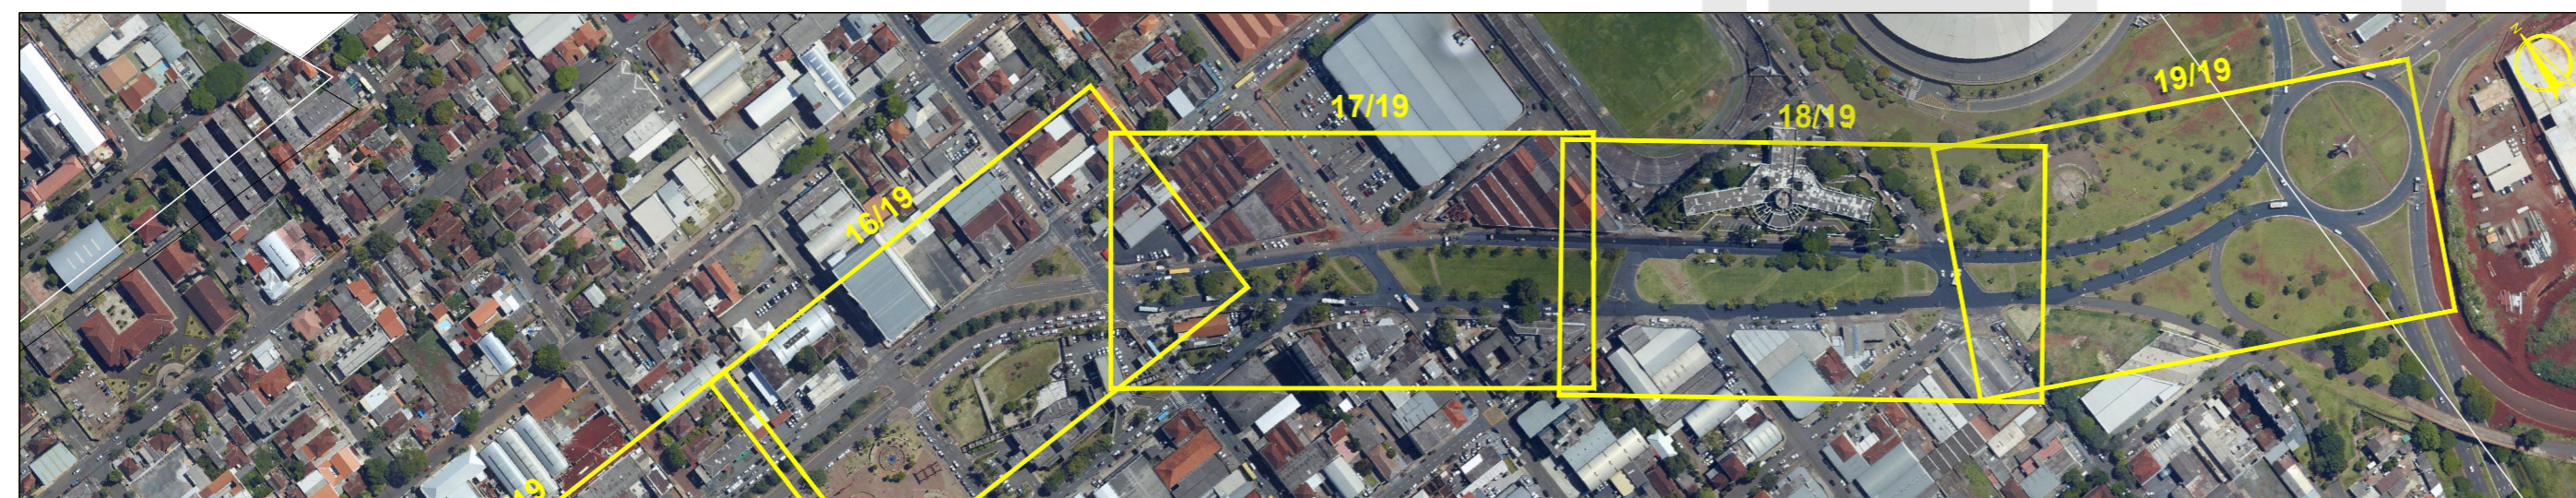


MAPA DE ARTICULAÇÕES
SEM ESCALA

LEGENDA


- ÁRVORE
- BOCA DE LOBO
- RAMPAS PARA CADEIRANTES
- GUIA ACESSO VEÍCULOS
- GUIA / MEIO FIO
- ALINHAMENTO PREDIAL
- ORELHÃO
- PLACA
- POSTE
- POSTE COM PLACA
- CONJUNTO BRAÇO PROJETADO
- CONJUNTO SEMAFÓRICO
- PAVIMENTO A REMOVER
- PAVIMENTO EXISTENTE
- PAVIMENTO A EXECUTAR
- ATERRAR
- GRAMADO A EXECUTAR

PREFEITURA DO MUNICÍPIO DE LONDRINA INSTITUTO DE PESQUISA E PLANEJAMENTO URBANO DE LONDRINA			
PROJETO PROJETO GEOMÉTRICO DE CICLOVIA			
TRECHO AVENIDA LESTE OESTE			
ESCALA	1:500	DATA	JANEIRO/2016
FRANCHA	17/19	ARQUIVO	C-01

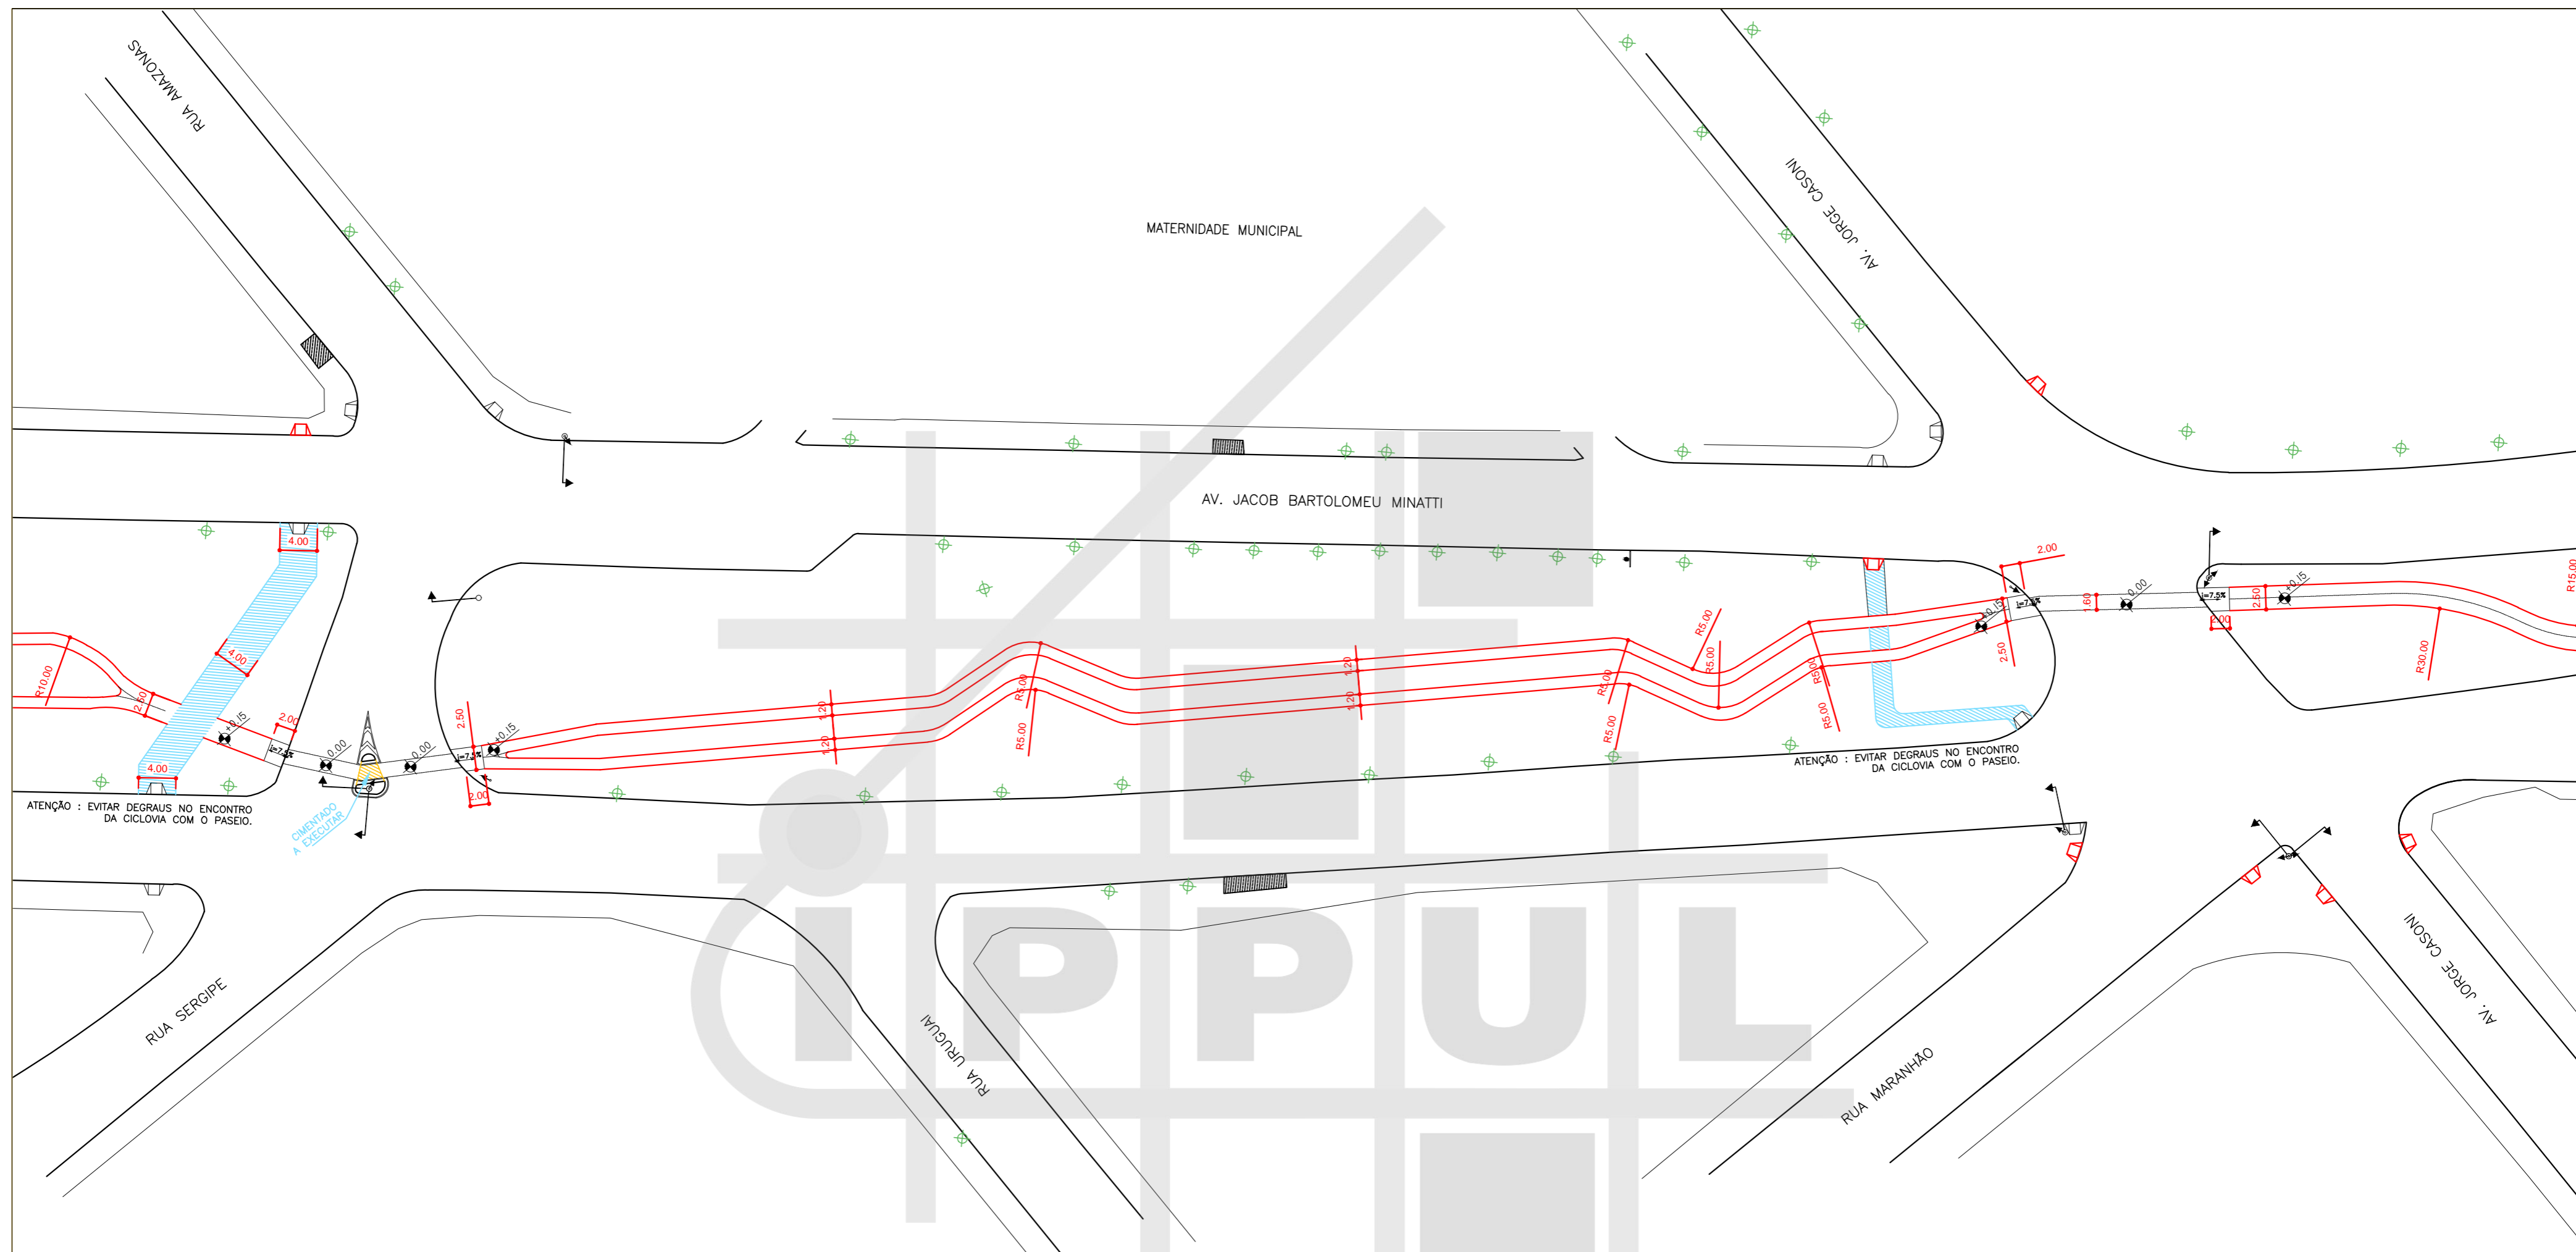

ARTICULAÇÃO 18/19

ESCALA 1:500

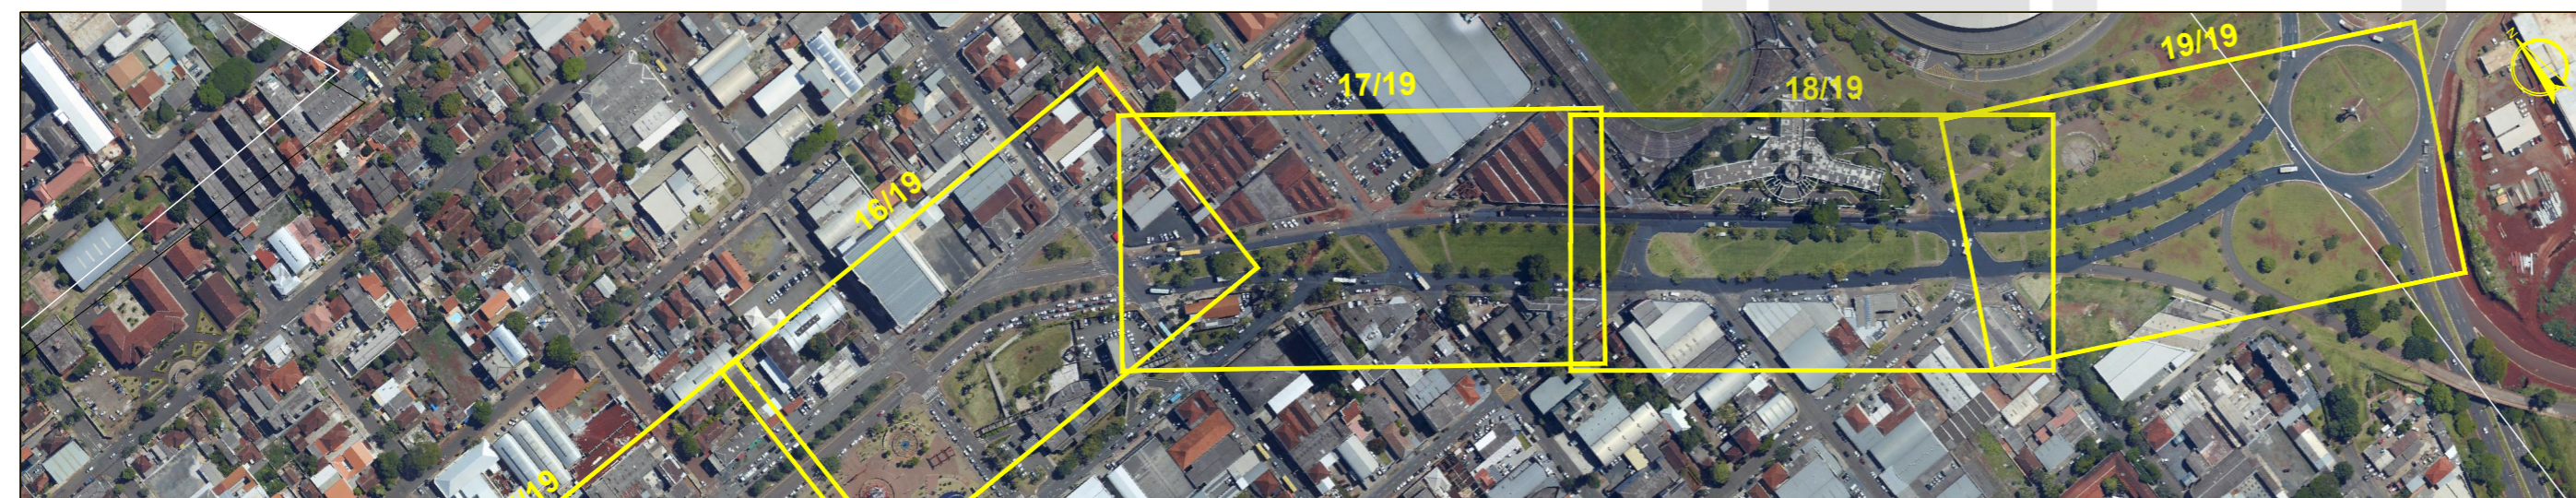


MAPA DE ARTICULAÇÕES
SEM ESCALA


LEGENDA

- | | | | |
|--|------------------------|--|--------------------------|
| | ÁRVORE | | ORELHÃO |
| | BOCA DE LOBO | | PLACA |
| | RAMPA PARA CADEIRANTES | | POSTE |
| | GUIA ACESSO VEÍCULOS | | POSTE COM PLACA |
| | GUIA / MEIO FIO | | CONJUNTO BRAÇO PROJETADO |
| | ALINHAMENTO PREDIAL | | CONJUNTO SEMAFÓRICO |
| | PAVIMENTO A REMOVER | | PAVIMENTO A EXECUTAR |
| | PAVIMENTO EXISTENTE | | ATERRAR |
| | GRAMADO A EXECUTAR | | |

PREFEITURA DO MUNICÍPIO DE LONDRINA INSTITUTO DE PESQUISA E PLANEJAMENTO URBANO DE LONDRINA			
PROJETO PROJETO GEOMÉTRICO DE CICLOVIA			
TRECHO AVENIDA LESTE OESTE			
ESCALA	DATA	FRANCHA	ARQUIVO
1:500	JANEIRO/2016	18/19	C-01

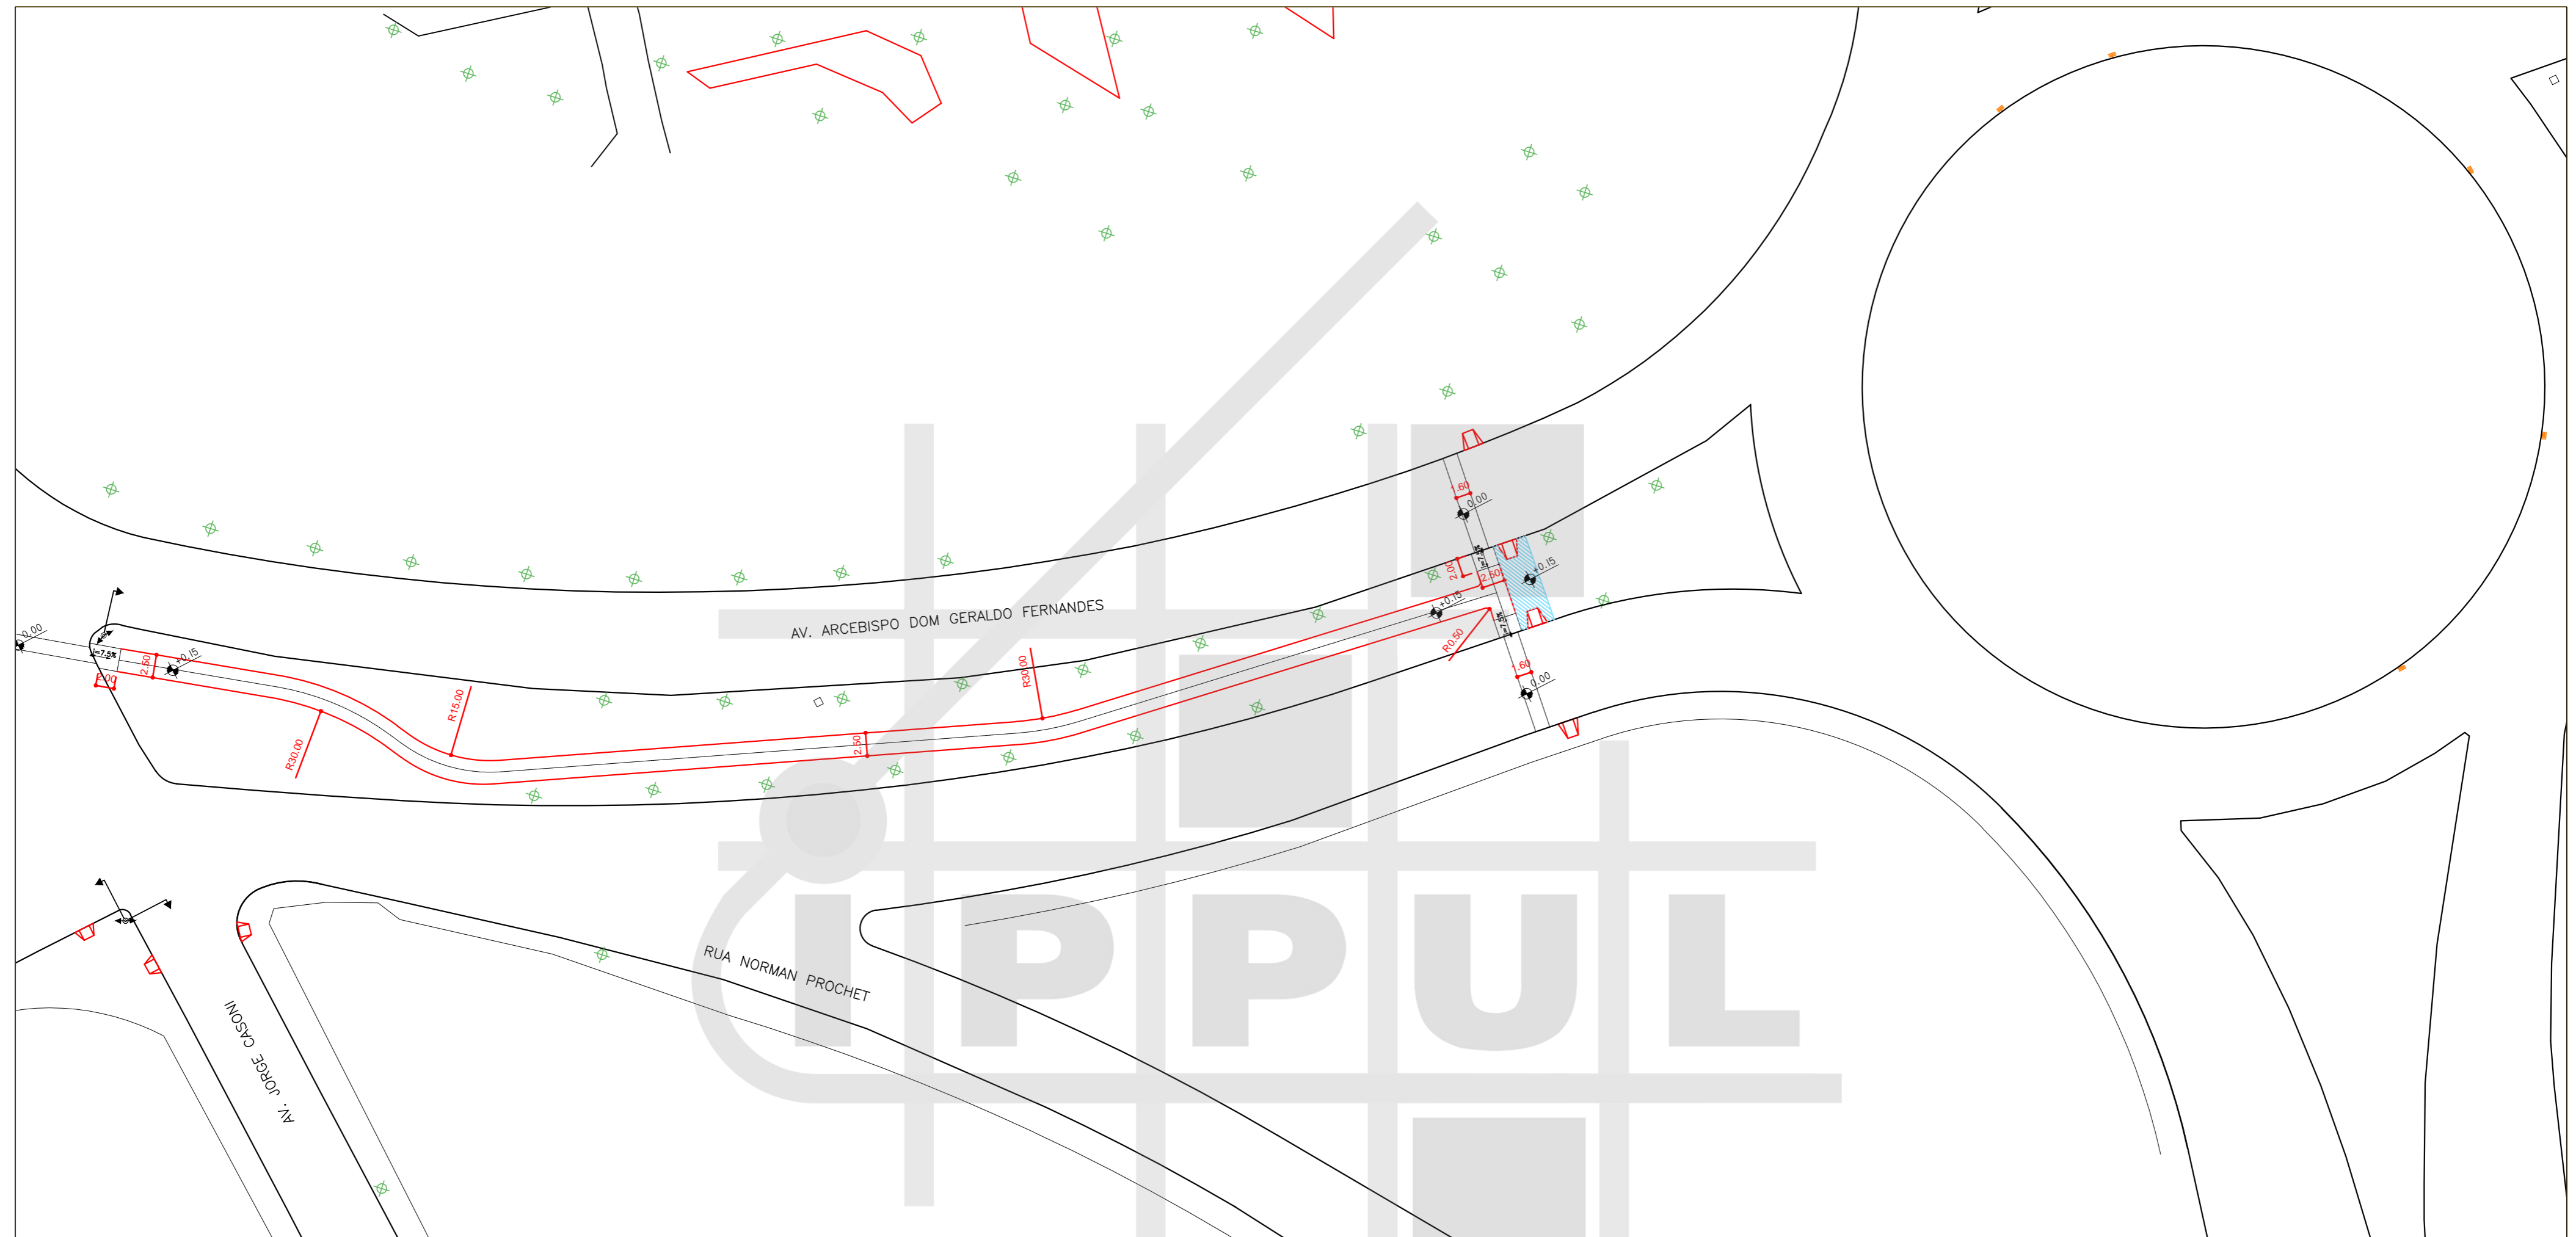

ARTICULAÇÃO 19/19
ESCALA 1:500

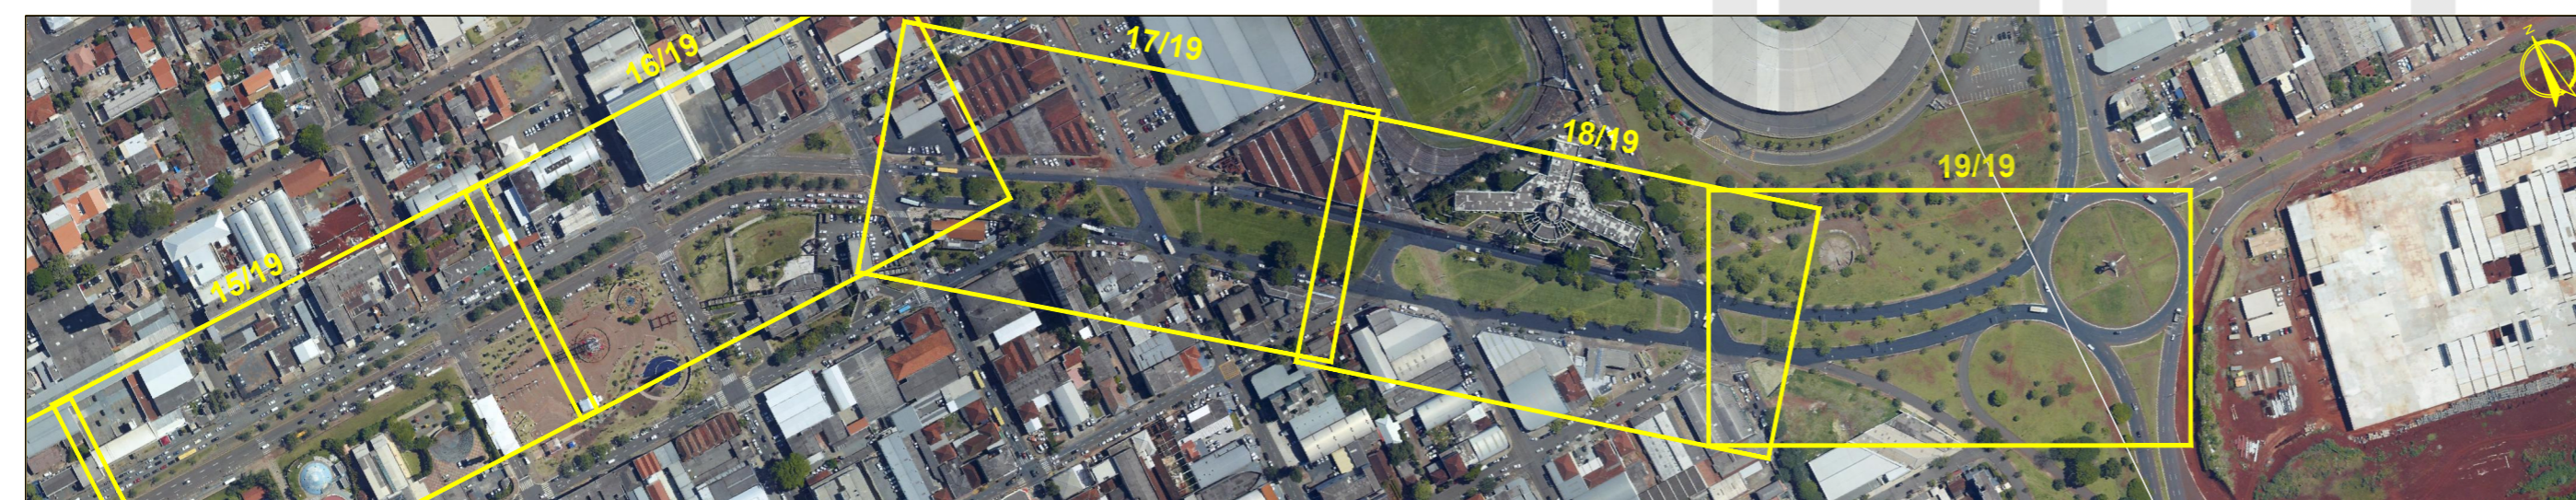

MAPA DE ARTICULAÇÕES
SEM ESCALA

LEGENDA

- | | | | | | |
|--|------------------------|--|--------------------------|--|----------------------|
| | ÁRVORE | | ORELHÃO | | PAVIMENTO A REMOVER |
| | BOCA DE LOBO | | PLACA | | PAVIMENTO EXISTENTE |
| | RAMPA PARA CADEIRANTES | | POSTE | | PAVIMENTO A EXECUTAR |
| | GUIA ACESSO VEÍCULOS | | POSTE COM PLACA | | ATERRAR |
| | GUIA / MEIO FIO | | CONJUNTO BRAÇO PROJETADO | | GRAMADO A EXECUTAR |
| | ALINHAMENTO PREDIAL | | CONJUNTO SEMAFÓRICO | | |

PREFEITURA DO MUNICÍPIO DE LONDRINA INSTITUTO DE PESQUISA E PLANEJAMENTO URBANO DE LONDRINA			
PROJETO PROJETO GEOMÉTRICO DE CICLOVIA			
TRECHO AVENIDA LESTE OESTE			
ESCALA	1:500	DATA	JANEIRO/2016
PRANCHA	19/19	ARQUIVO	L-03