

MAPA DE ARTICULAÇÕES
SEM ESCALA


ARTICULAÇÃO 01/09

ESCALA 1:300

LEGENDA

- | | | | | | |
|--|------------------------|--|--------------------------|--|----------------------|
| | ÁRVORE | | ORELHÃO | | PAVIMENTO A REMOVER |
| | BOCA DE LOBO | | PLACA | | PAVIMENTO EXISTENTE |
| | RAMPA PARA CADEIRANTES | | POSTE | | PAVIMENTO A EXECUTAR |
| | GUIA ACESSO VEÍCULOS | | POSTE COM PLACA | | ATERRAR |
| | GUIA / MEIO FIO | | CONJUNTO BRAÇO PROJETADO | | GRAMADO A EXECUTAR |
| | ALINHAMENTO PREDIAL | | CONJUNTO SEMAFÓRICO | | DEMOLIR E AJARDINAR |

PREFEITURA DO MUNICÍPIO DE LONDRINA INSTITUTO DE PESQUISA E PLANEJAMENTO URBANO DE LONDRINA			
PROJETO PROJETO GEOMÉTRICO DE CICLOVIA			
TRECHO AVENIDA RIO BRANCO			
ESCALA	1:300	DATA	NOVEMBRO/2015
PRANCHA	01/09	ARQUIVO	C-03

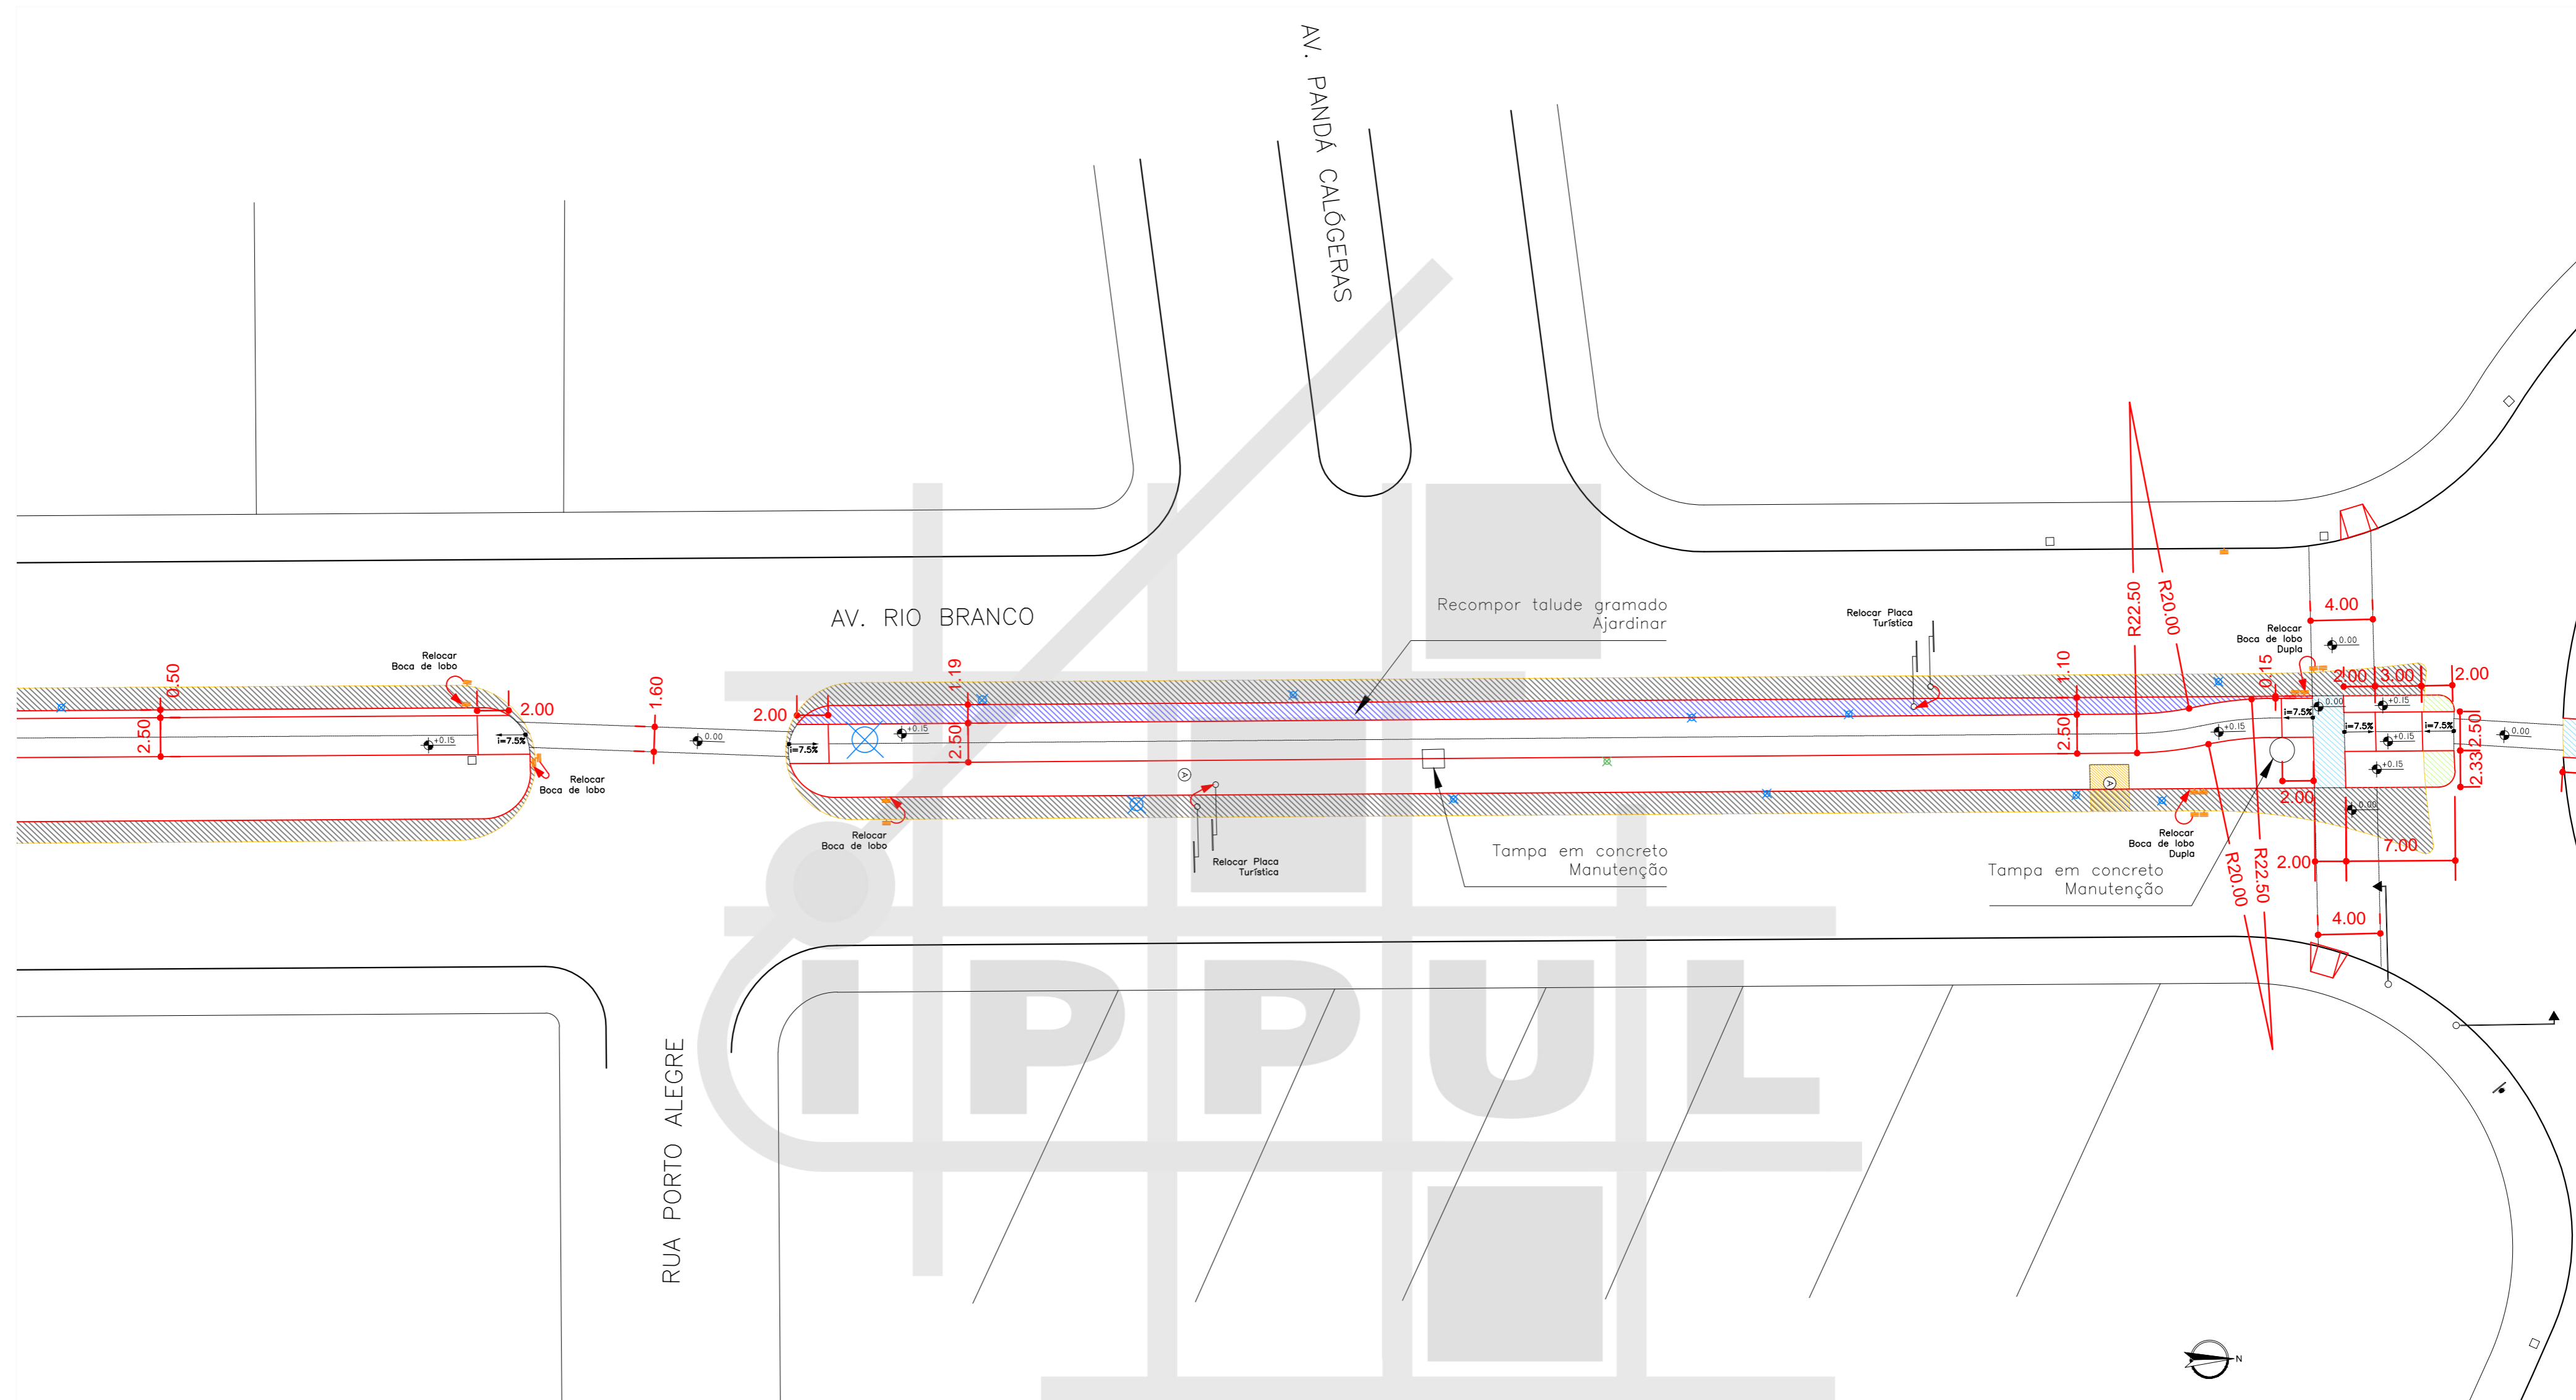

ARTICULAÇÃO 02/09

ESCALA 1:300


LEGENDA

- | | | | | | |
|--|------------------------|--|--------------------------|--|----------------------|
| | ÁRVORE | | ORELHÃO | | PAVIMENTO A REMOVER |
| | BOCA DE LOBO | | PLACA | | PAVIMENTO EXISTENTE |
| | RAMPA PARA CADEIRANTES | | POSTE | | PAVIMENTO A EXECUTAR |
| | GUIA ACESSO VEÍCULOS | | POSTE COM PLACA | | ATERRAR |
| | GUIA / MEIO FIO | | CONJUNTO BRAÇO PROJETADO | | GRAMADO A EXECUTAR |
| | ALINHAMENTO PREDIAL | | CONJUNTO SEMAFÓRICO | | DEMOLIR E AJARDINAR |



MAPA DE ARTICULAÇÕES
SEM ESCALA

PROJETO		PROJETO GEOMÉTRICO DE CICLOVIA	
TRECHO		AVENIDA RIO BRANCO	
ESCALA	1:300	DATA	NOVEMBRO/2015
PRANCHA	02/09	ARQUIVO	C-03

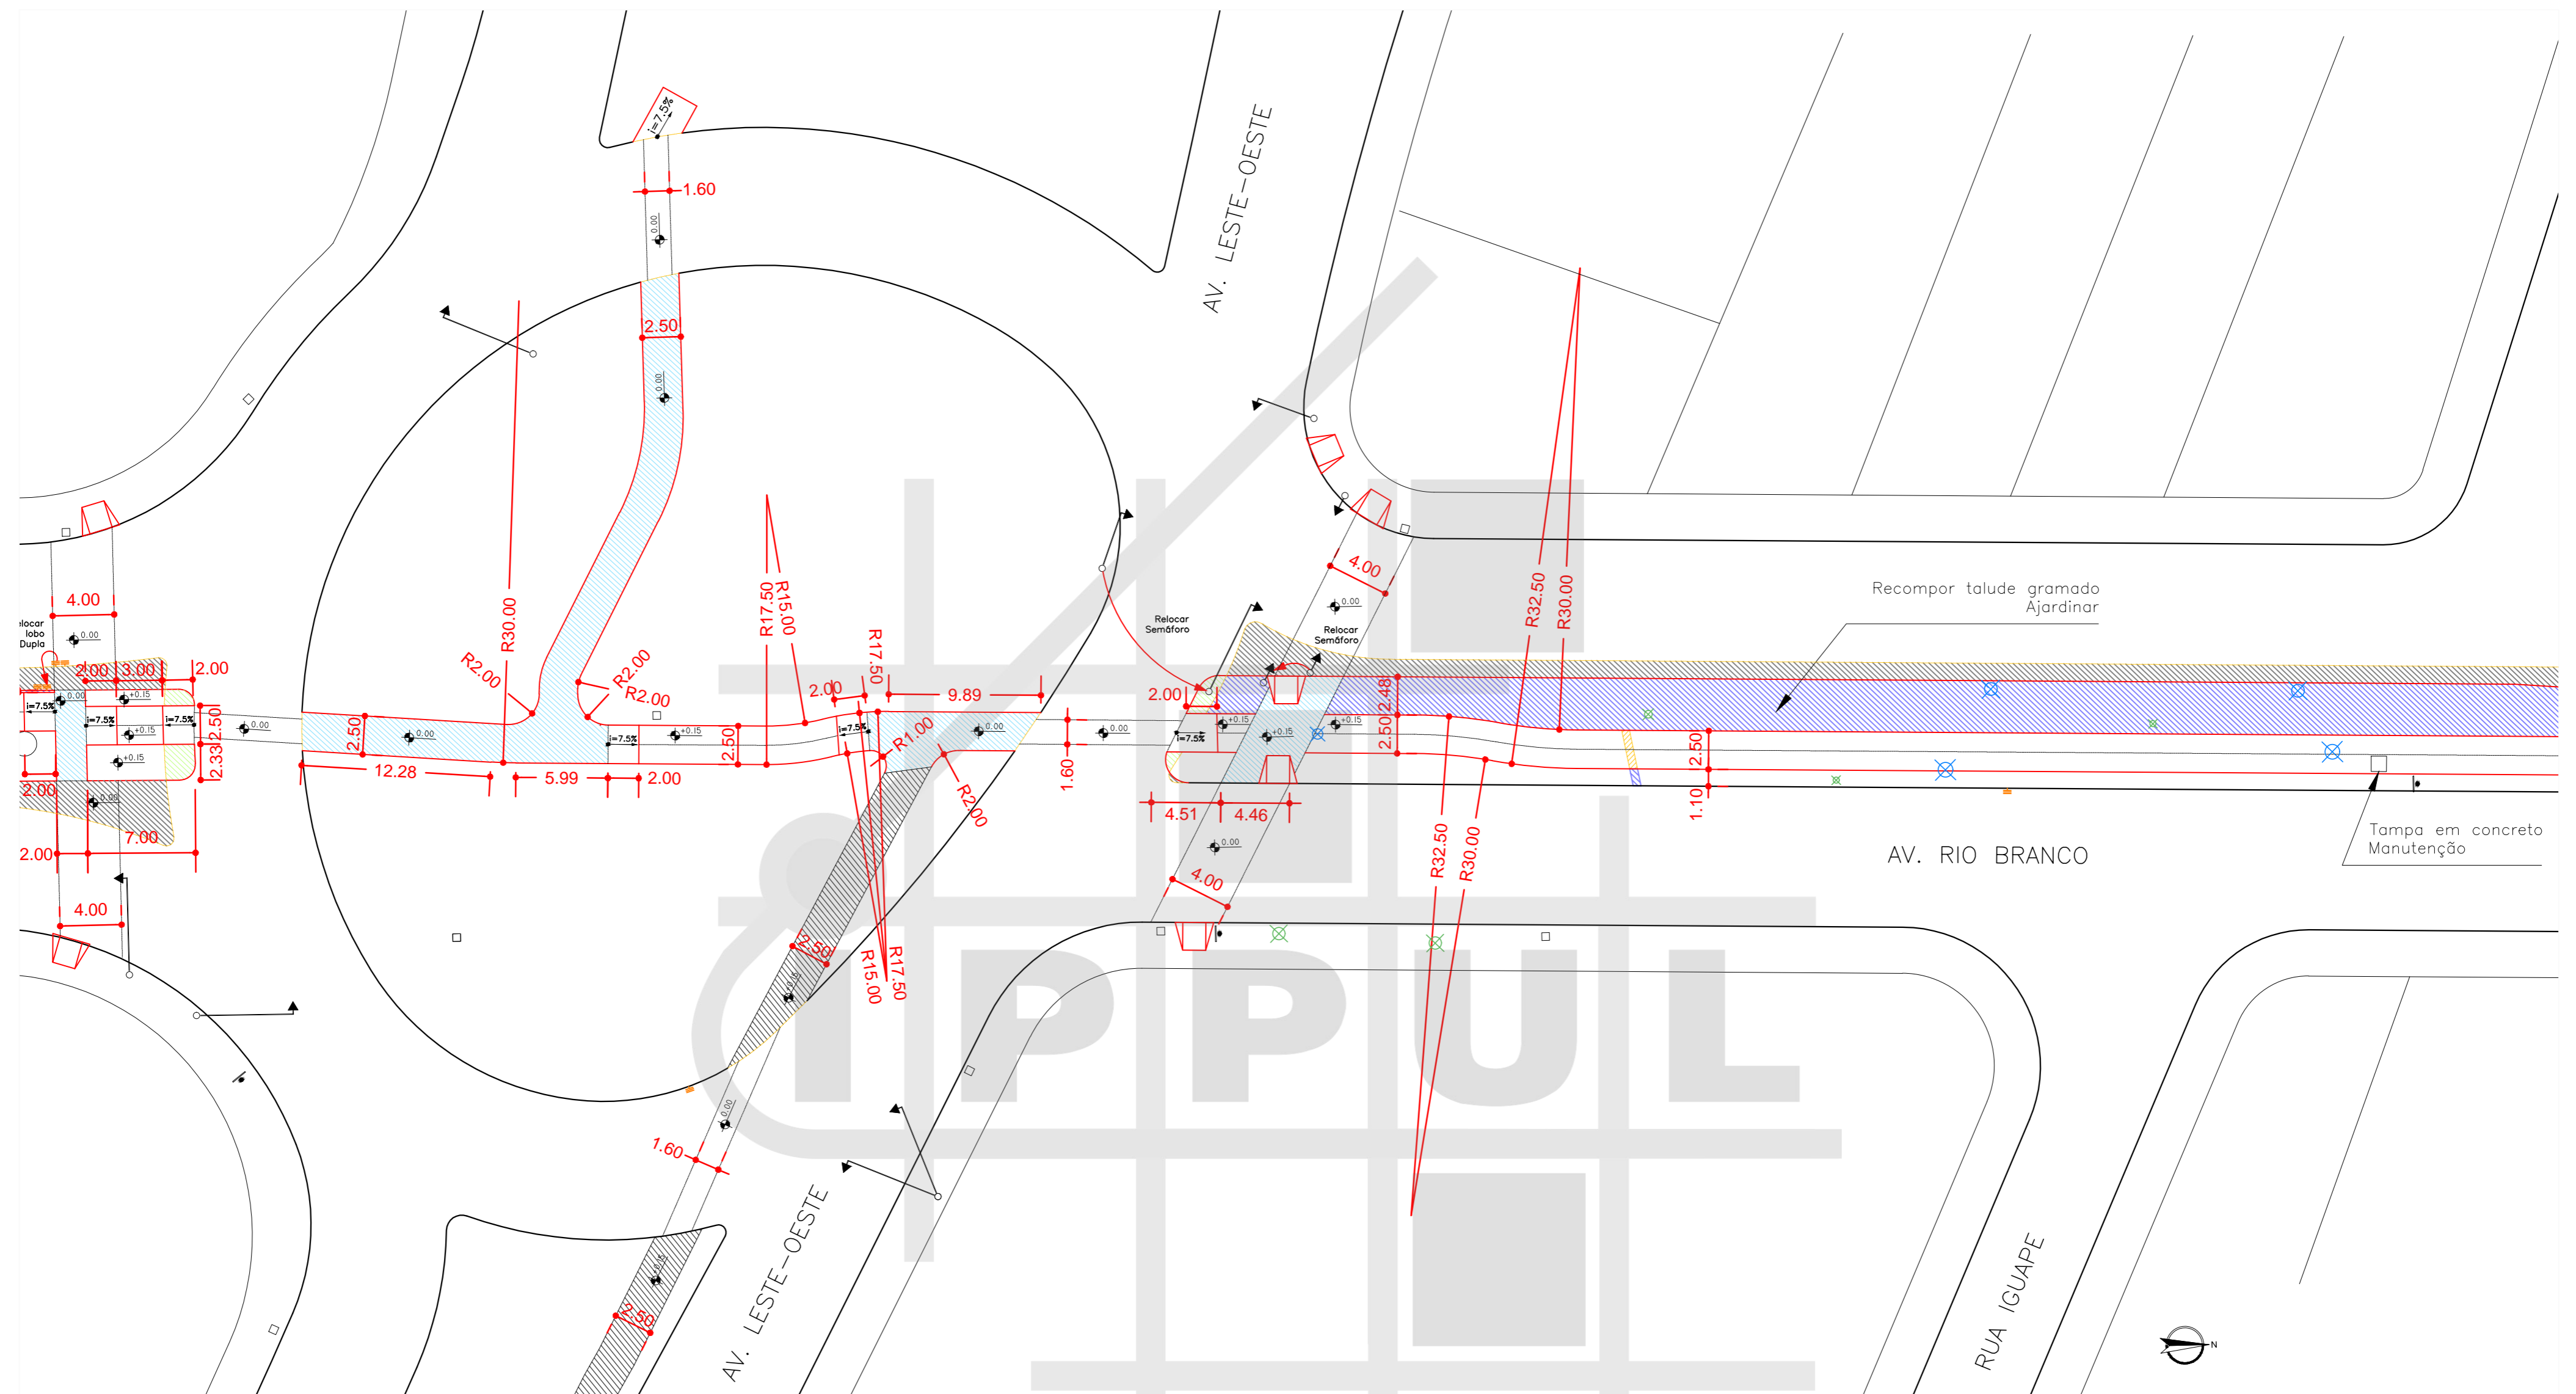

MAPA DE ARTICULAÇÕES
SEM ESCALA


LEGENDA

- | | | | | | |
|--|------------------------|--|--------------------------|--|----------------------|
| | ÁRVORE | | ORELHÃO | | PAVIMENTO A REMOVER |
| | BOCA DE LOBO | | PLACA | | PAVIMENTO EXISTENTE |
| | RAMPA PARA CADEIRANTES | | POSTE | | PAVIMENTO A EXECUTAR |
| | GUIA ACESSO VEÍCULOS | | POSTE COM PLACA | | ATERRAR |
| | GUIA / MEIO FIO | | CONJUNTO BRAÇO PROJETADO | | GRAMADO A EXECUTAR |
| | ALINHAMENTO PREDIAL | | CONJUNTO SEMAFÓRICO | | DEMOLIR E AJARDINAR |

ARTICULAÇÃO 03/09

ESCALA 1:300

PROJETO PROJETO GEOMÉTRICO DE CICLOVIA			
TRECHO AVENIDA RIO BRANCO			
ESCALA 1:300	DATA NOVEMBRO/2015	FRANCHA 03/09	ARQUIVO C-03

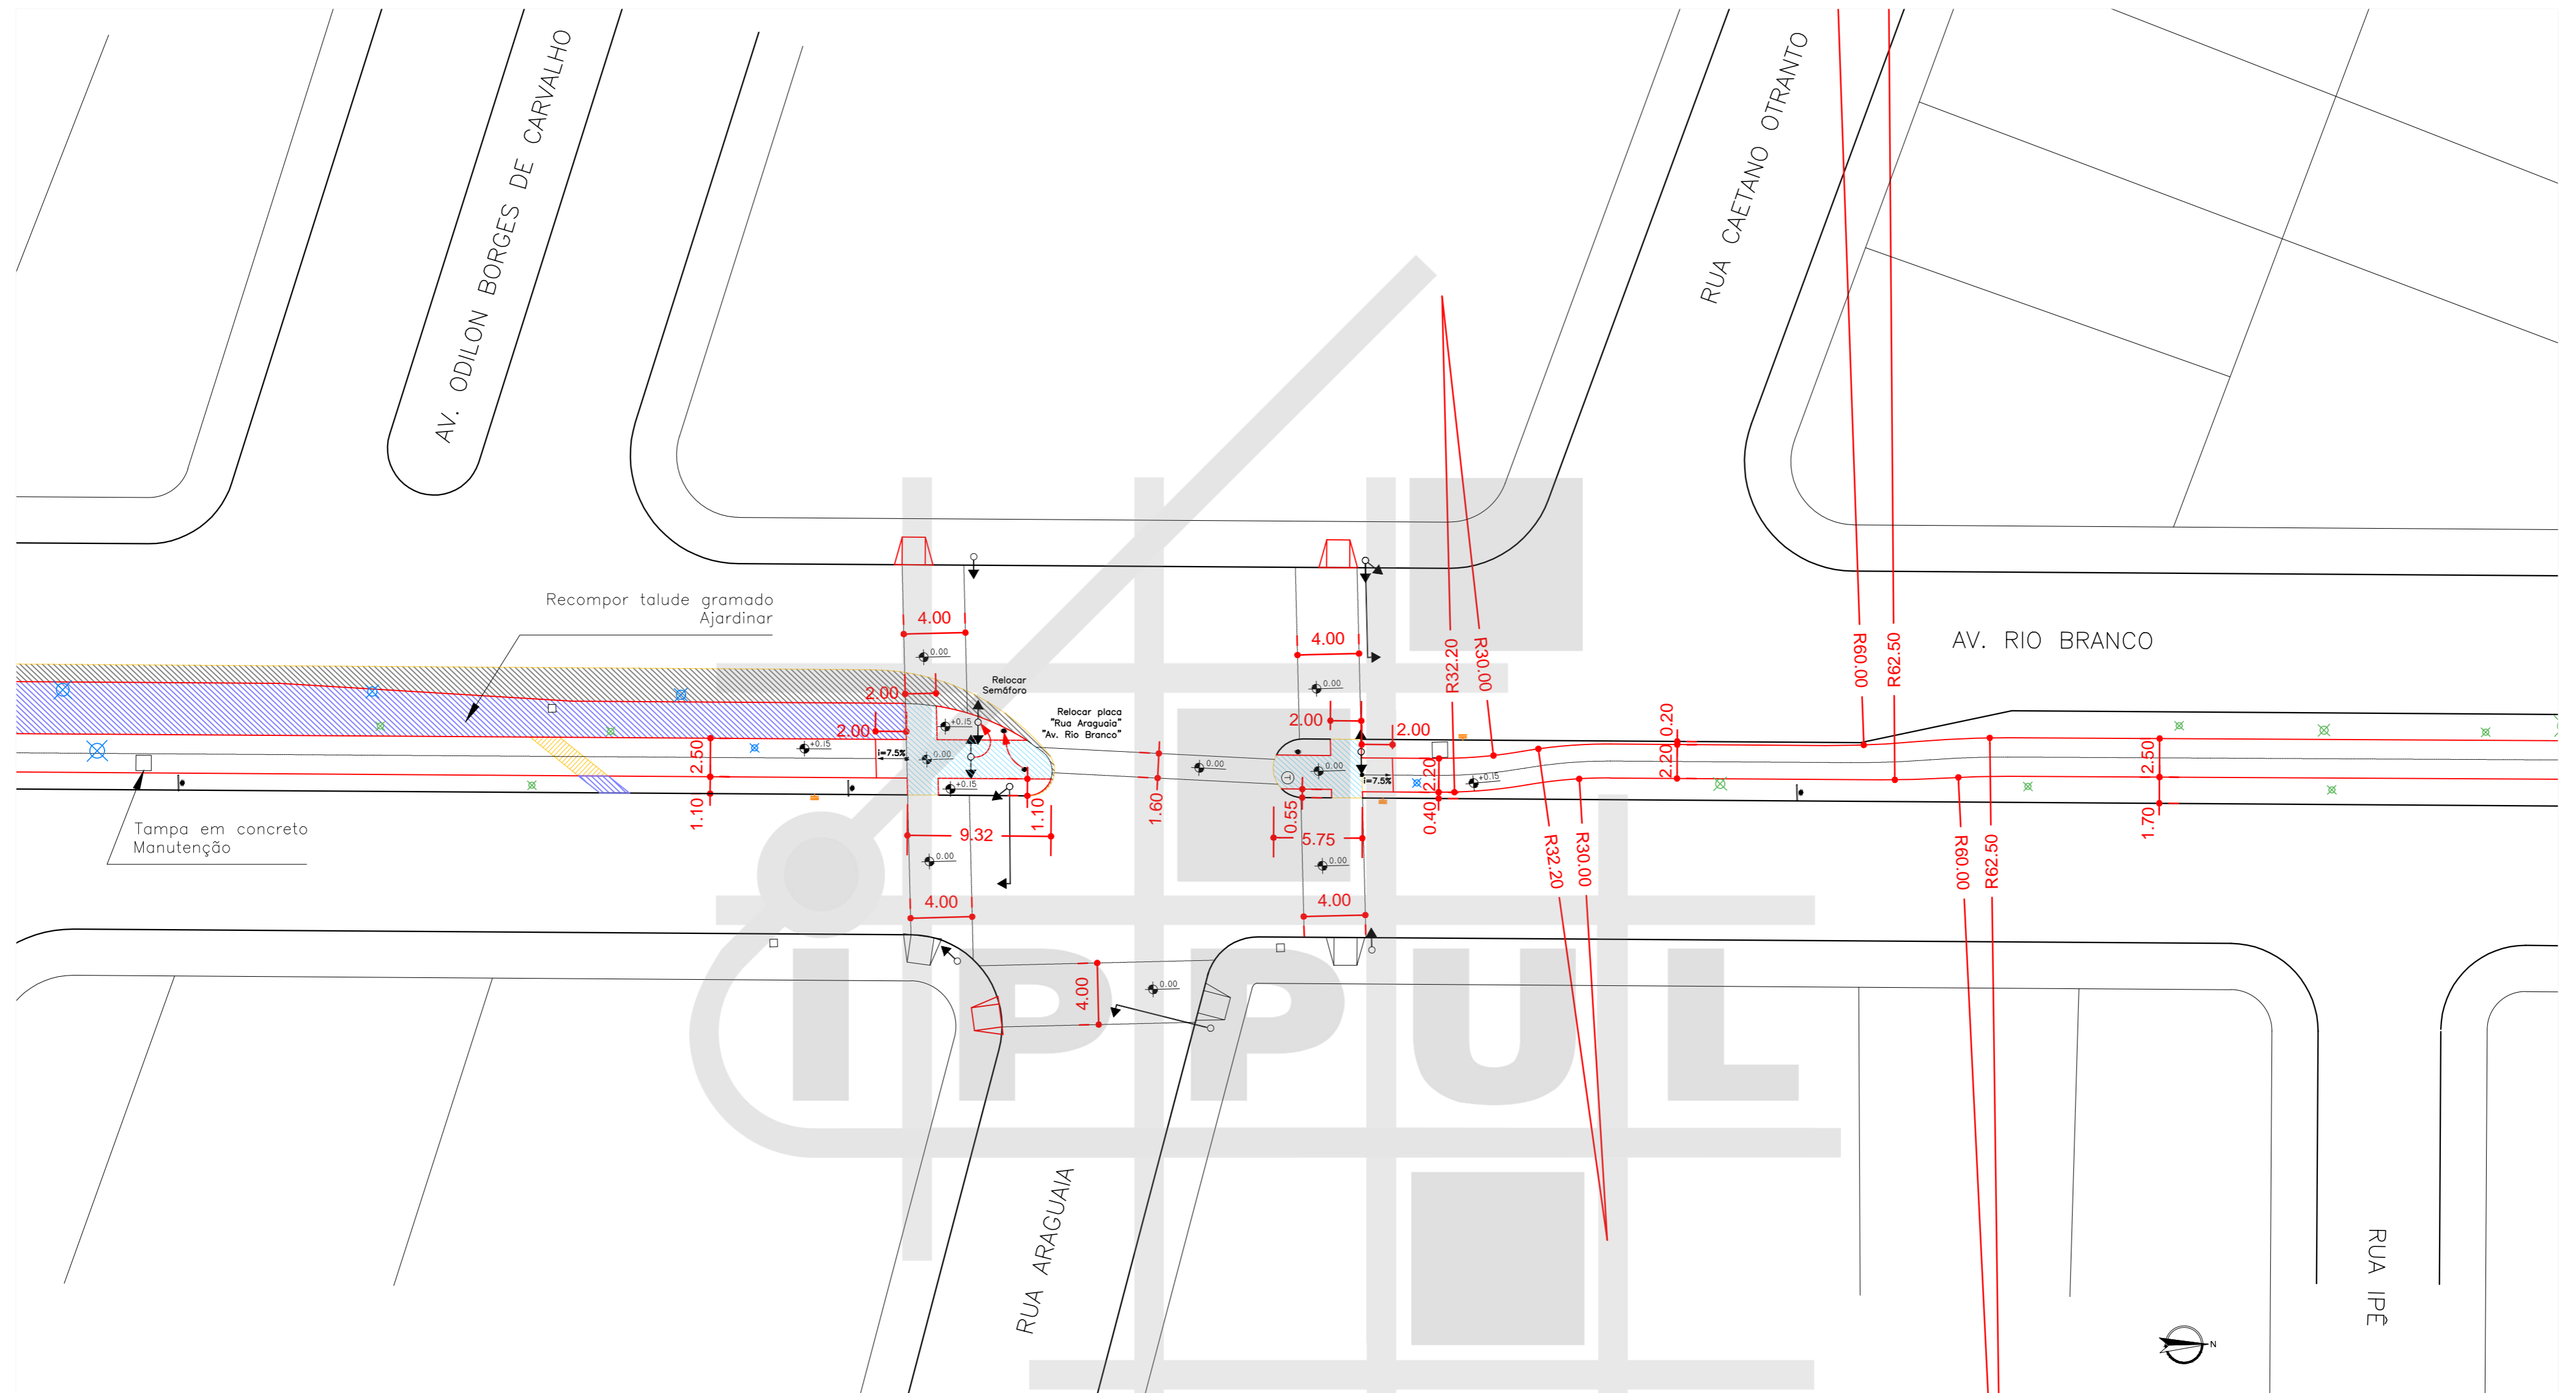

MAPA DE ARTICULAÇÕES SEM ESCALA

ARTICULAÇÃO 04/09

ESCALA 1:300

LEGENDA


- | | | | | | |
|--|------------------------|--|--------------------------|--|----------------------|
| | ÁRVORE | | ORELHÃO | | PAVIMENTO A REMOVER |
| | BOCA DE LOBO | | PLACA | | PAVIMENTO EXISTENTE |
| | RAMPA PARA CADEIRANTES | | POSTE | | PAVIMENTO A EXECUTAR |
| | GUIA ACESSO VEÍCULOS | | POSTE COM PLACA | | ATERRAR |
| | GUIA / MEIO FIO | | CONJUNTO BRAÇO PROJETADO | | GRAMADO A EXECUTAR |
| | ALINHAMENTO PREDIAL | | CONJUNTO SEMAFÓRICO | | DEMOLIR E AJARDINAR |

PREFEITURA DO MUNICÍPIO DE LONDRINA
 INSTITUTO DE PESQUISA E PLANEJAMENTO URBANO DE LONDRINA

PROJETO: PROJETO GEOMÉTRICO DE CICLOVIA

TRECHO: AVENIDA RIO BRANCO

ESCALA	1:300	DATA	NOVEMBRO/2015	FRANCHA	04/09	ARQUIVO	C-03
--------	-------	------	---------------	---------	-------	---------	------

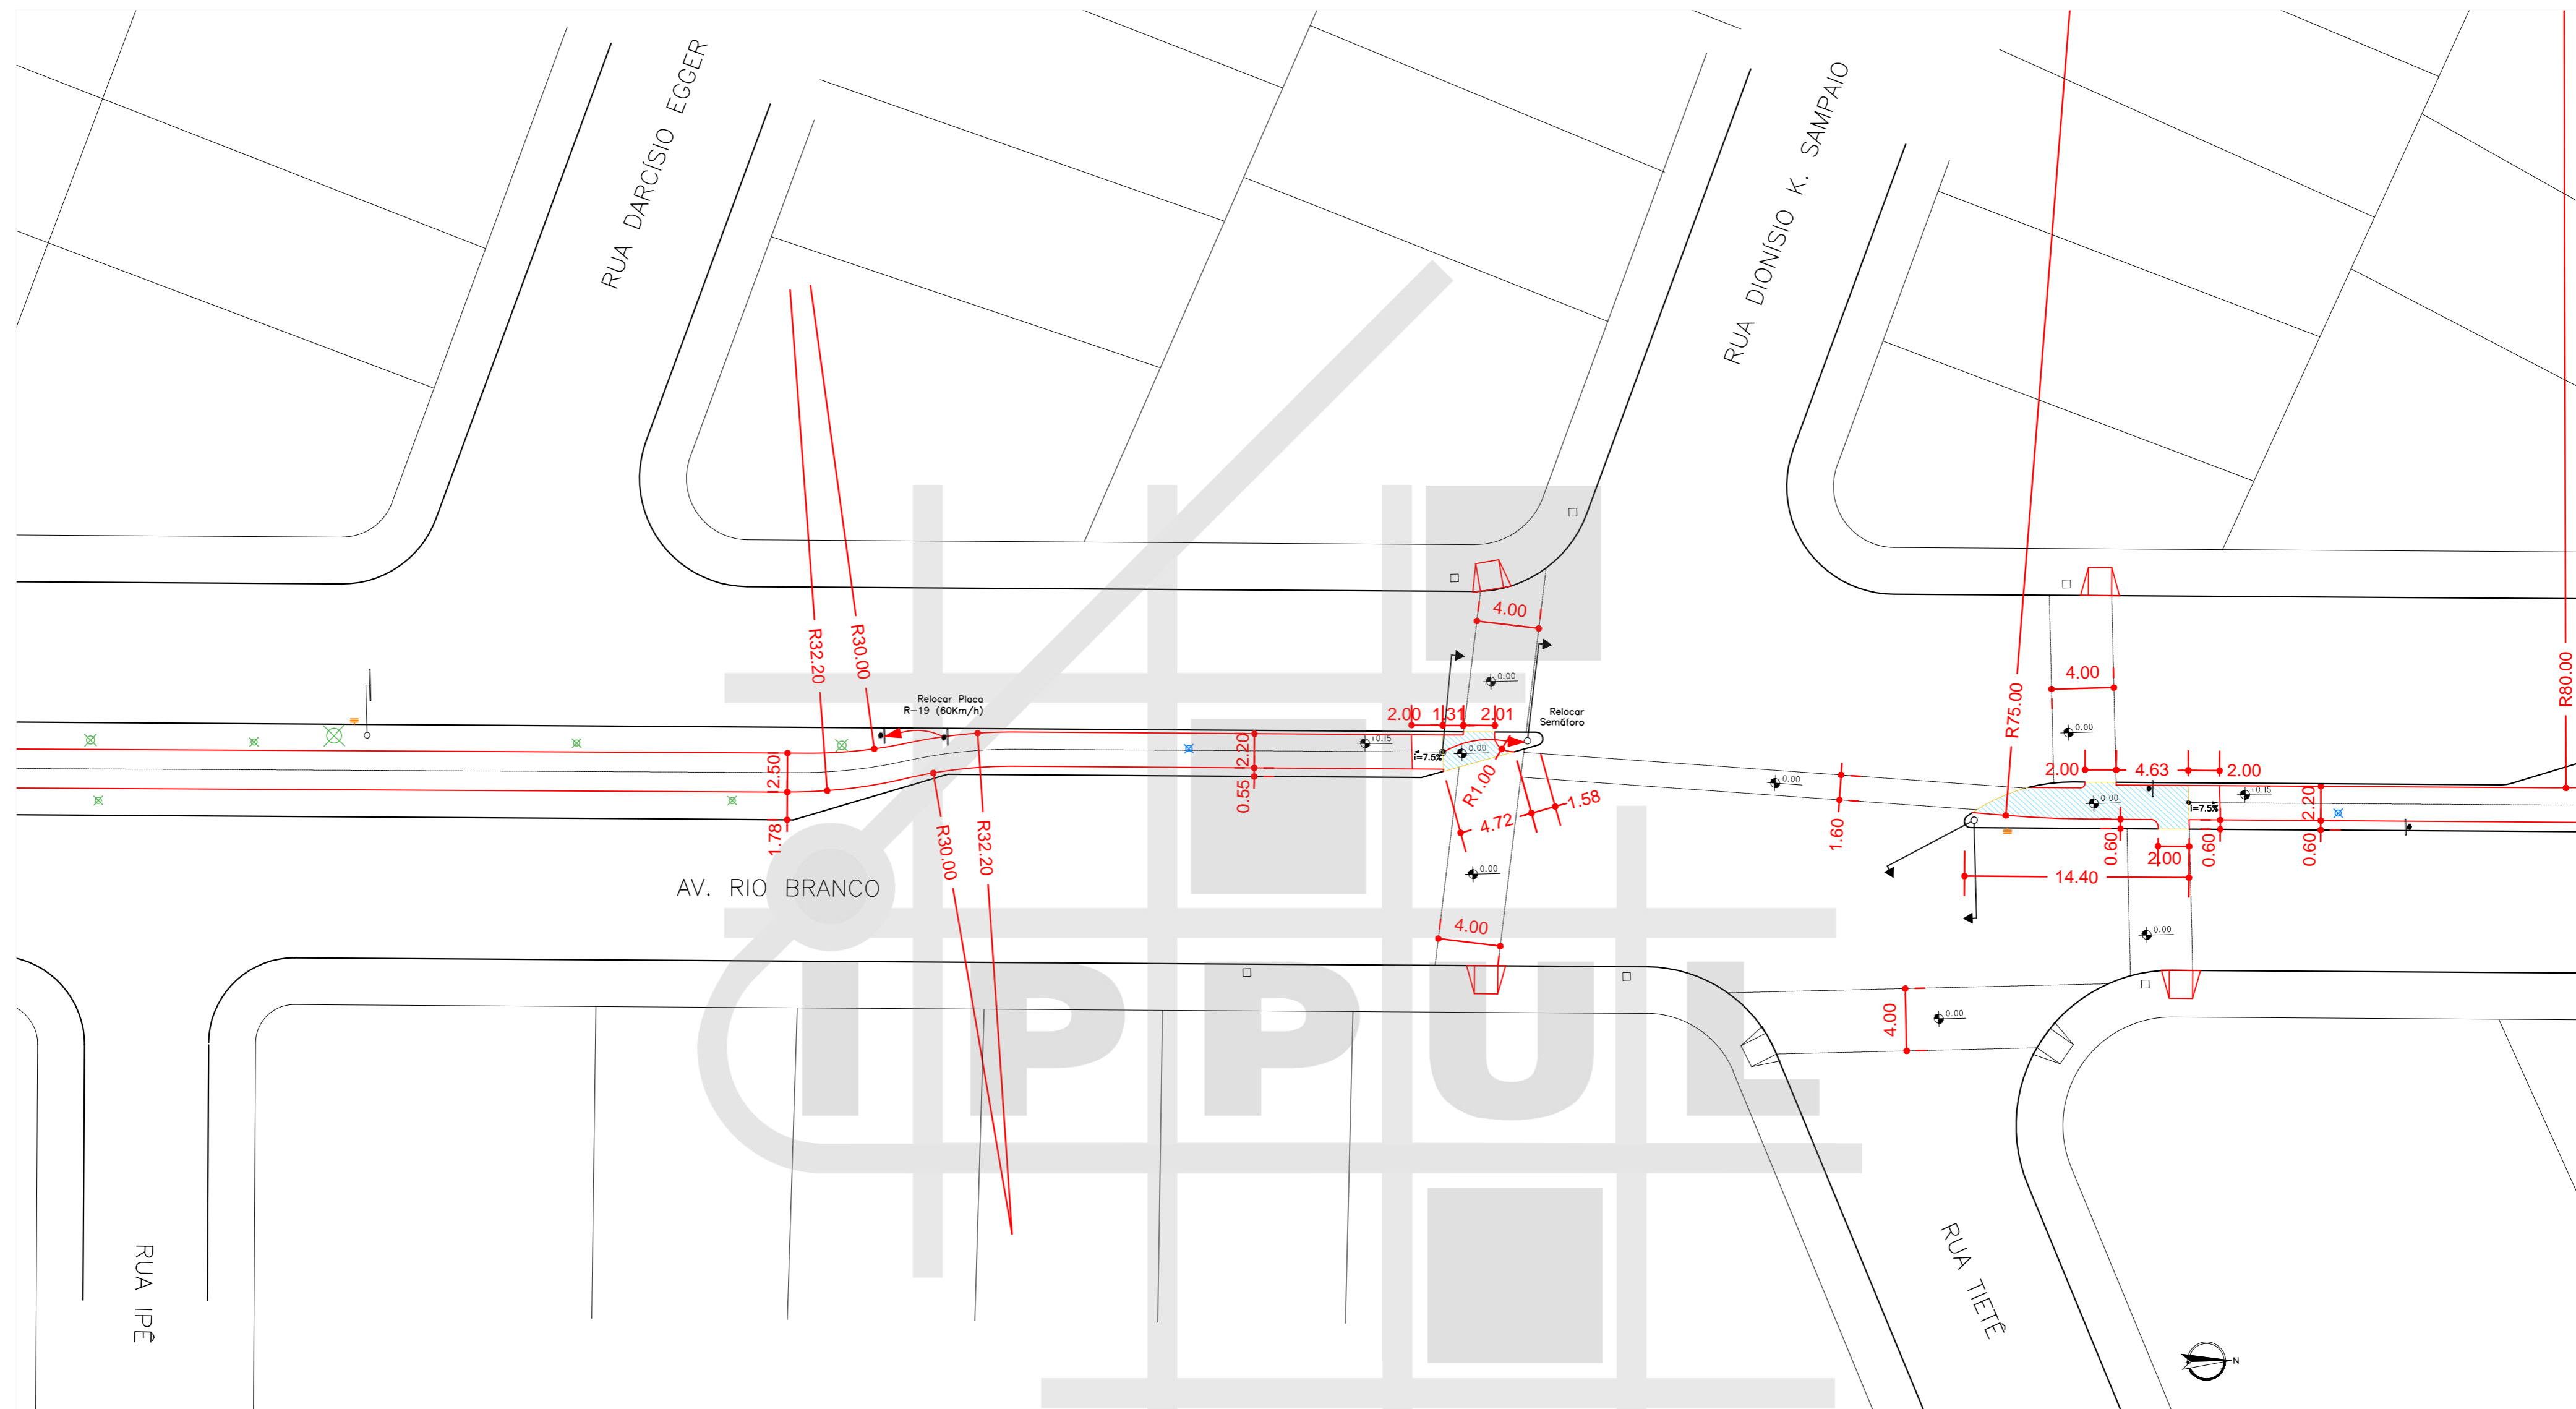

MAPA DE ARTICULAÇÕES
SEM ESCALA


ARTICULAÇÃO 05/09

ESCALA 1:300

LEGENDA

- | | | | | | |
|--|------------------------|--|--------------------------|--|----------------------|
| | ÁRVORE | | ORELHÃO | | PAVIMENTO A REMOVER |
| | BOCA DE LOBO | | PLACA | | PAVIMENTO EXISTENTE |
| | RAMPA PARA CADEIRANTES | | POSTE | | PAVIMENTO A EXECUTAR |
| | GUIA ACESSO VEÍCULOS | | POSTE COM PLACA | | ATERRAR |
| | GUIA / MEIO FIO | | CONJUNTO BRAÇO PROJETADO | | GRAMADO A EXECUTAR |
| | ALINHAMENTO PREDIAL | | CONJUNTO SEMAFÓRICO | | DEMOLIR E AJARDINAR |

PROJETO PROJETO GEOMÉTRICO DE CICLOVIA			
TRECHO AVENIDA RIO BRANCO			
ESCALA 1:300	DATA NOVEMBRO/2015	PRANCHA 05/09	ARQUIVO C-03

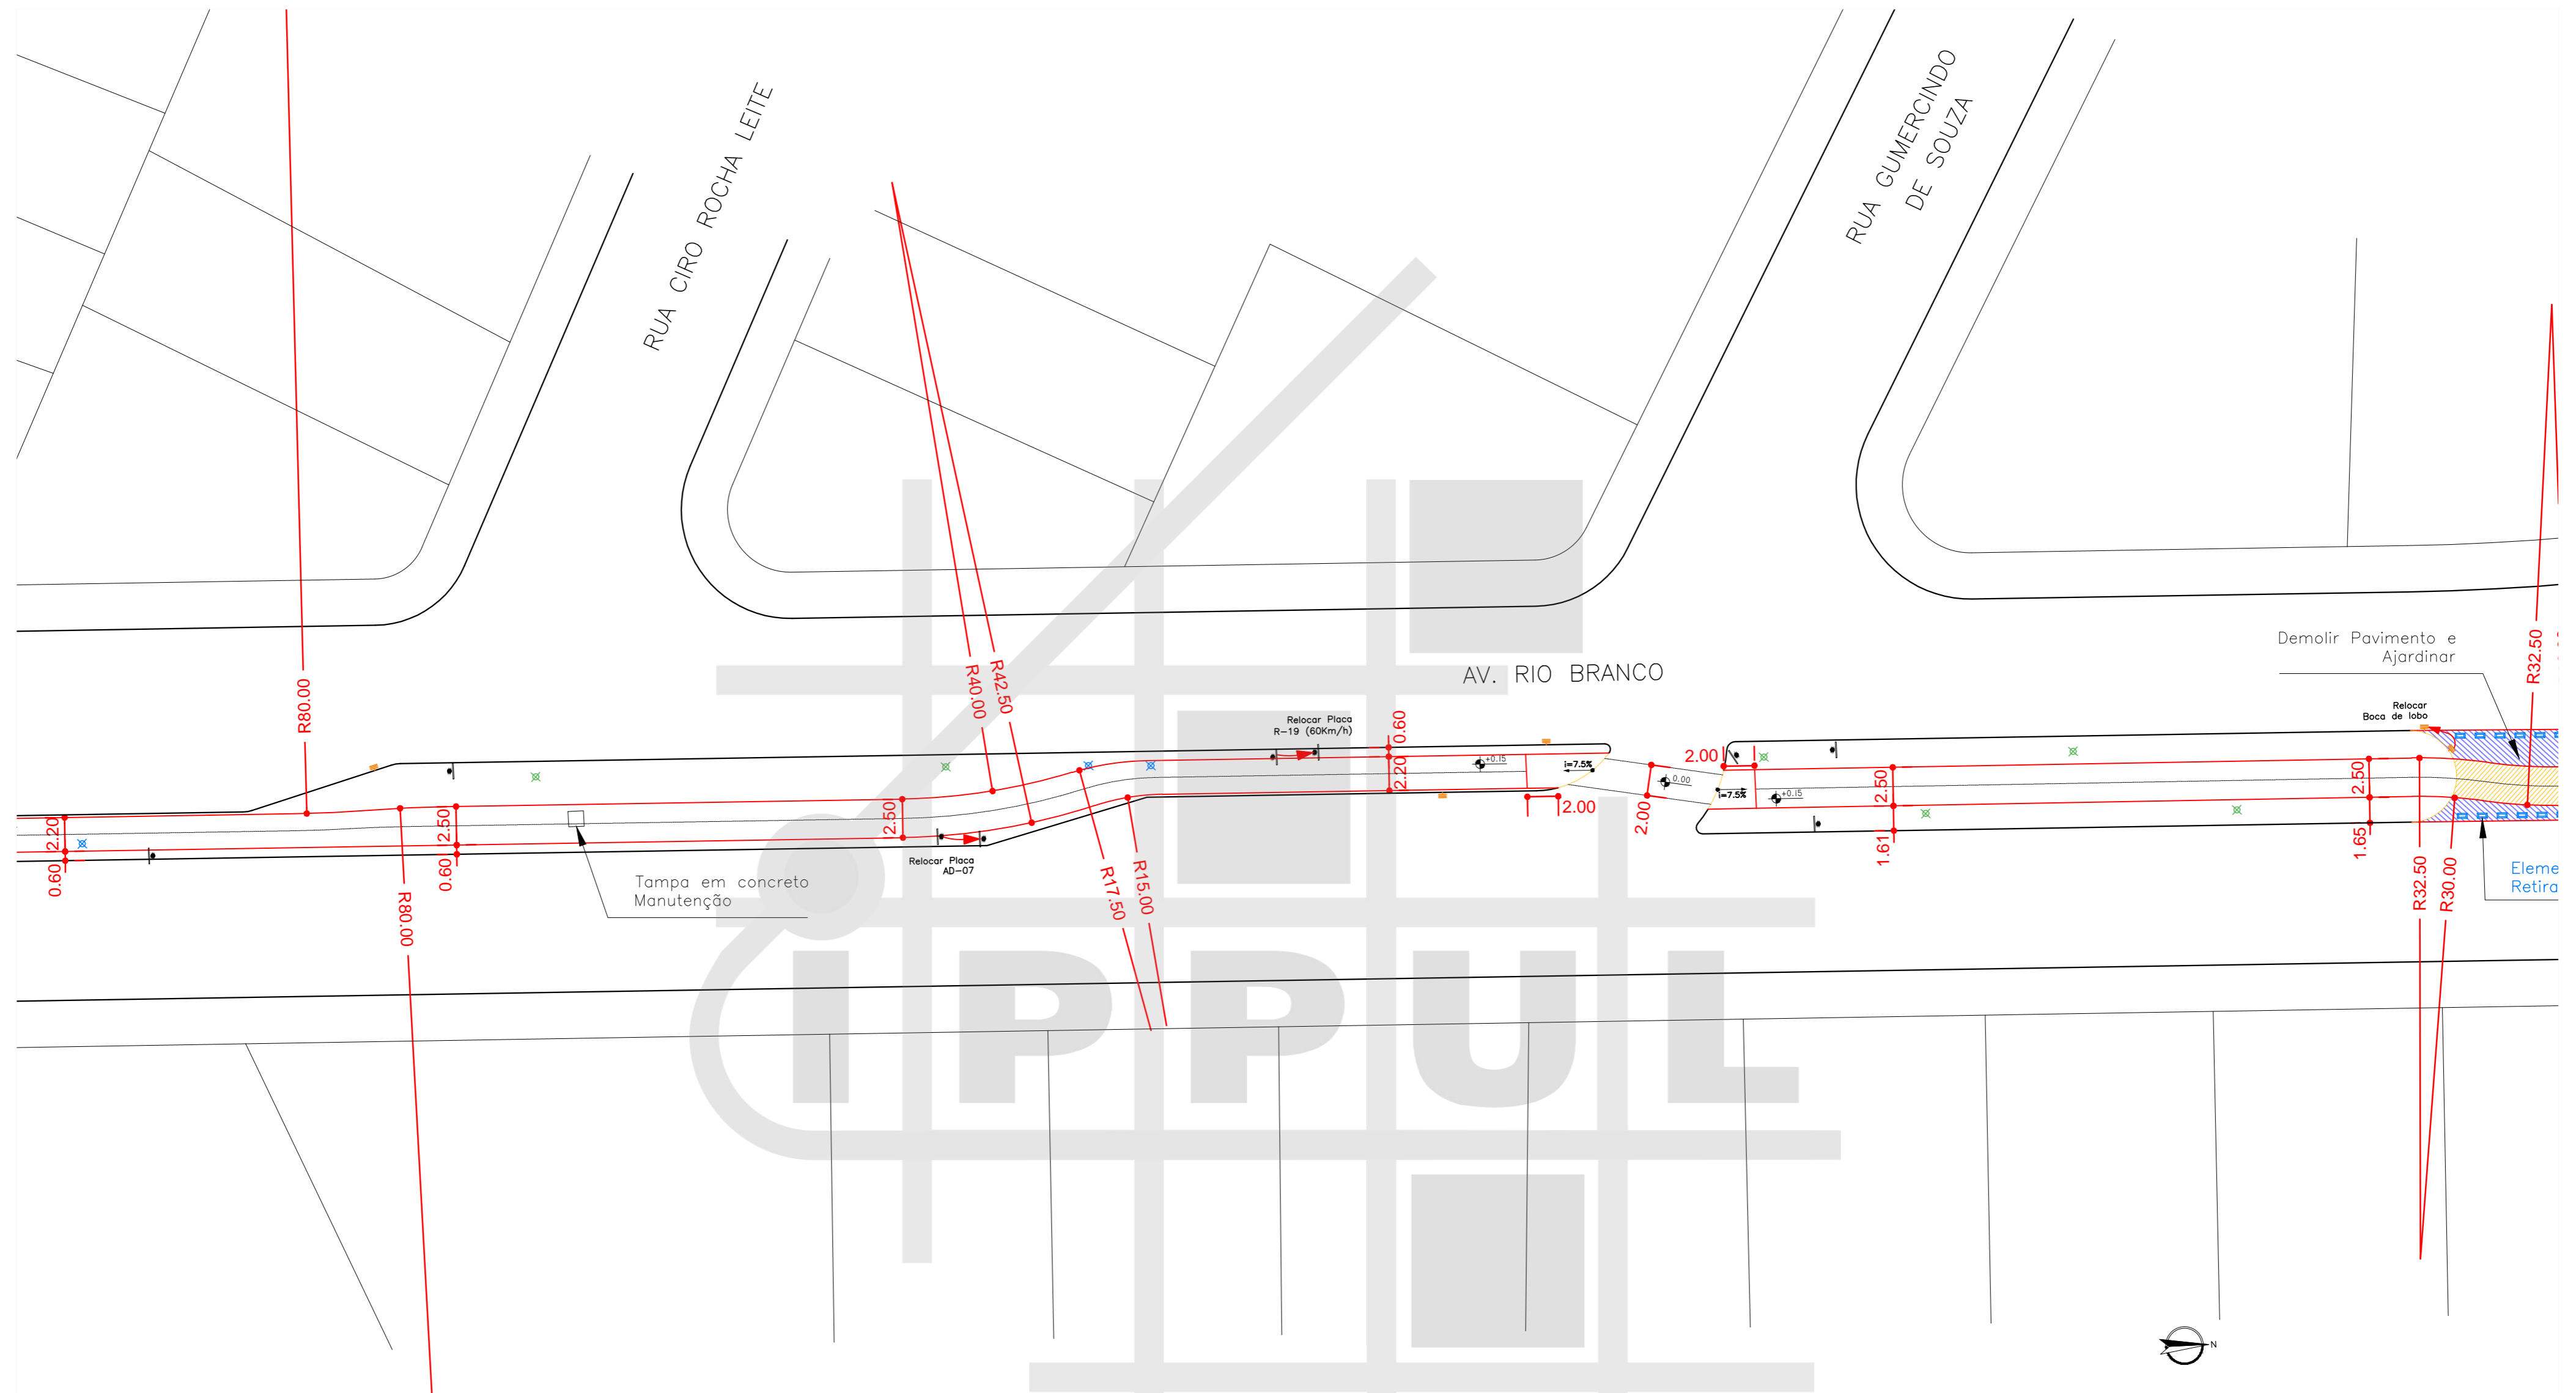

MAPA DE ARTICULAÇÕES
SEM ESCALA


LEGENDA

- | | | | | | |
|--|------------------------|--|--------------------------|--|----------------------|
| | ÁRVORE | | ORELHÃO | | PAVIMENTO A REMOVER |
| | BOCA DE LOBO | | PLACA | | PAVIMENTO EXISTENTE |
| | RAMPA PARA CADEIRANTES | | POSTE | | PAVIMENTO A EXECUTAR |
| | GUIA ACESSO VEÍCULOS | | POSTE COM PLACA | | ATERRAR |
| | GUIA / MEIO FIO | | CONJUNTO BRAÇO PROJETADO | | GRAMADO A EXECUTAR |
| | ALINHAMENTO PREDIAL | | CONJUNTO SEMAFÓRICO | | DEMOLIR E AJARDINAR |

ARTICULAÇÃO 06/09

ESCALA 1:300

PROJETO PROJETO GEOMÉTRICO DE CICLOVIA			
TRECHO AVENIDA RIO BRANCO			
ESCALA	DATA	PRANCHA	ARQUIVO
1:300	NOVEMBRO/2015	06/09	C-03

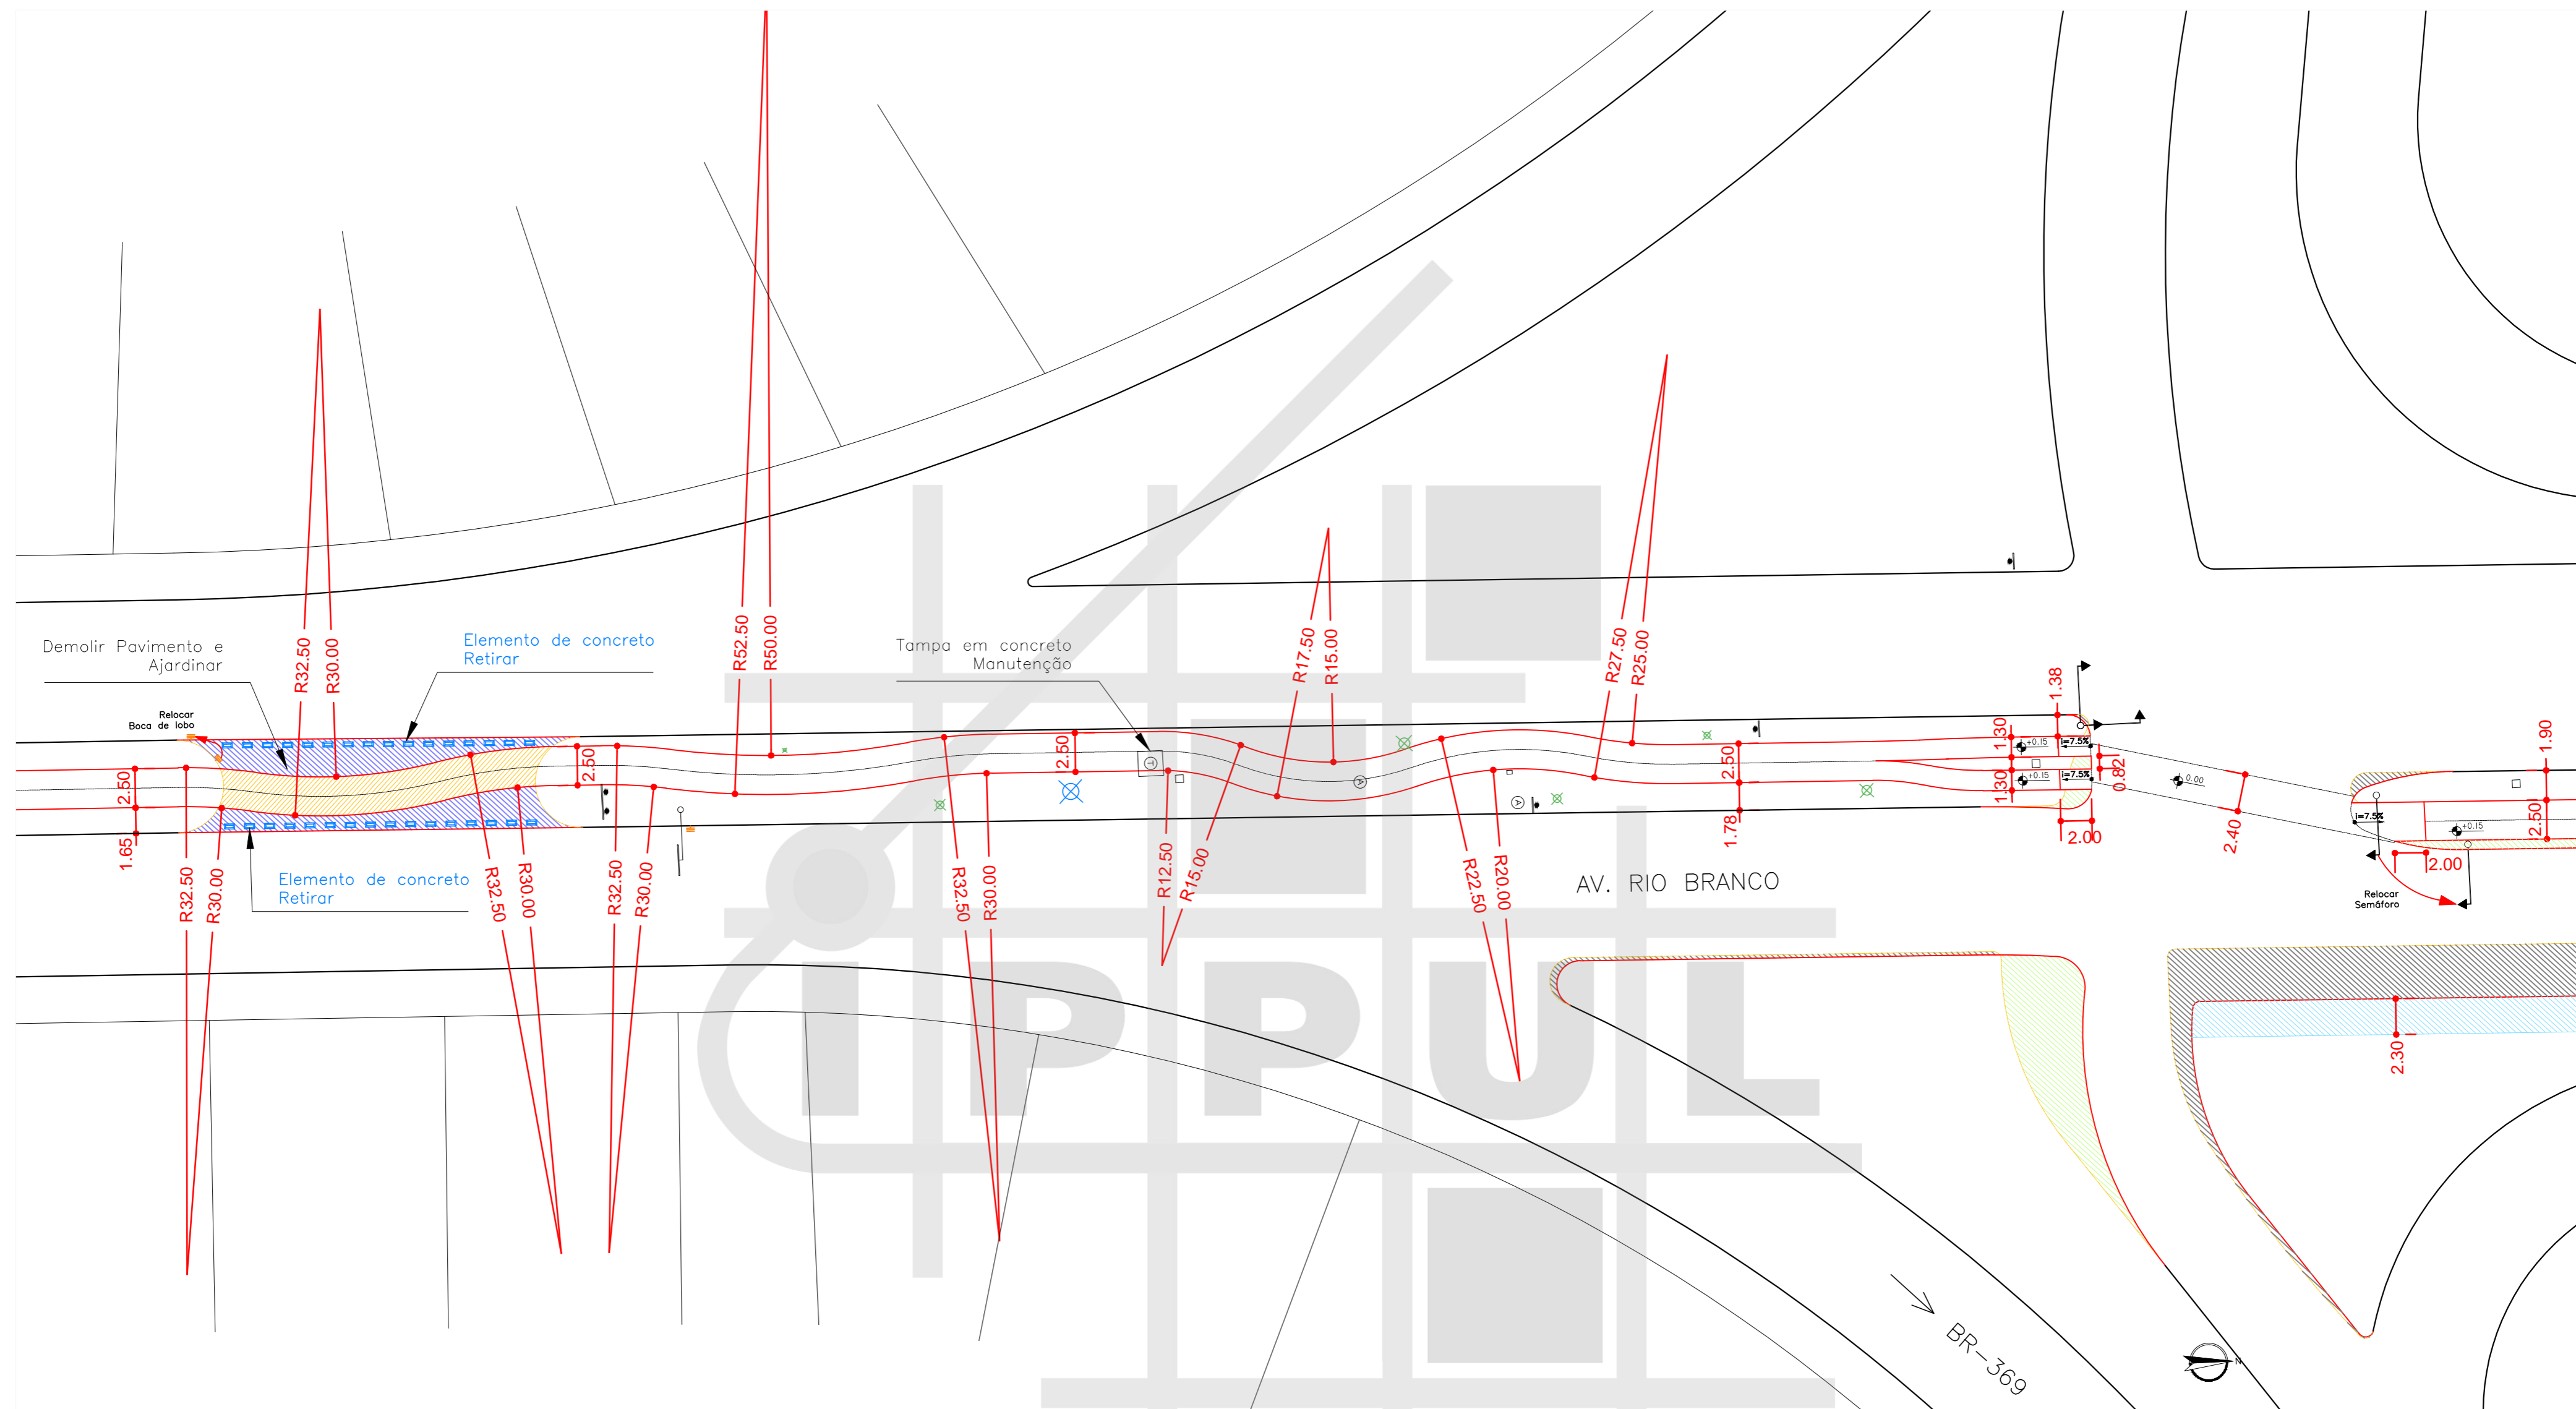

MAPA DE ARTICULAÇÕES
SEM ESCALA


ARTICULAÇÃO 07/09

ESCALA 1:300

LEGENDA

- | | | | | | | | | | | | | | | | | | | | | | | | | | | | | | | | | | | | |
|--|--------|--|--------------|--|------------------------|--|----------------------|--|-----------------|--|---------------------|--|---------|--|-------|--|-------|--|-----------------|--|--------------------------|--|---------------------|--|---------------------|--|---------------------|--|----------------------|--|---------|--|--------------------|--|---------------------|
| | ÁRVORE | | BOCA DE LOBO | | RAMPA PARA CADEIRANTES | | GUIA ACESSO VEÍCULOS | | GUIA / MEIO FIO | | ALINHAMENTO PREDIAL | | ORELHÃO | | PLACA | | POSTE | | POSTE COM PLACA | | CONJUNTO BRAÇO PROJETADO | | CONJUNTO SEMAFÓRICO | | PAVIMENTO A REMOVER | | PAVIMENTO EXISTENTE | | PAVIMENTO A EXECUTAR | | ATERRAR | | GRAMADO A EXECUTAR | | DEMOLIR E AJARDINAR |
|--|--------|--|--------------|--|------------------------|--|----------------------|--|-----------------|--|---------------------|--|---------|--|-------|--|-------|--|-----------------|--|--------------------------|--|---------------------|--|---------------------|--|---------------------|--|----------------------|--|---------|--|--------------------|--|---------------------|

PROJETO PROJETO GEOMÉTRICO DE CICLOVIA			
TRECHO AVENIDA RIO BRANCO			
ESCALA 1:300	DATA NOVEMBRO/2015	PRANCHA 07/09	ARQUIVO C-03

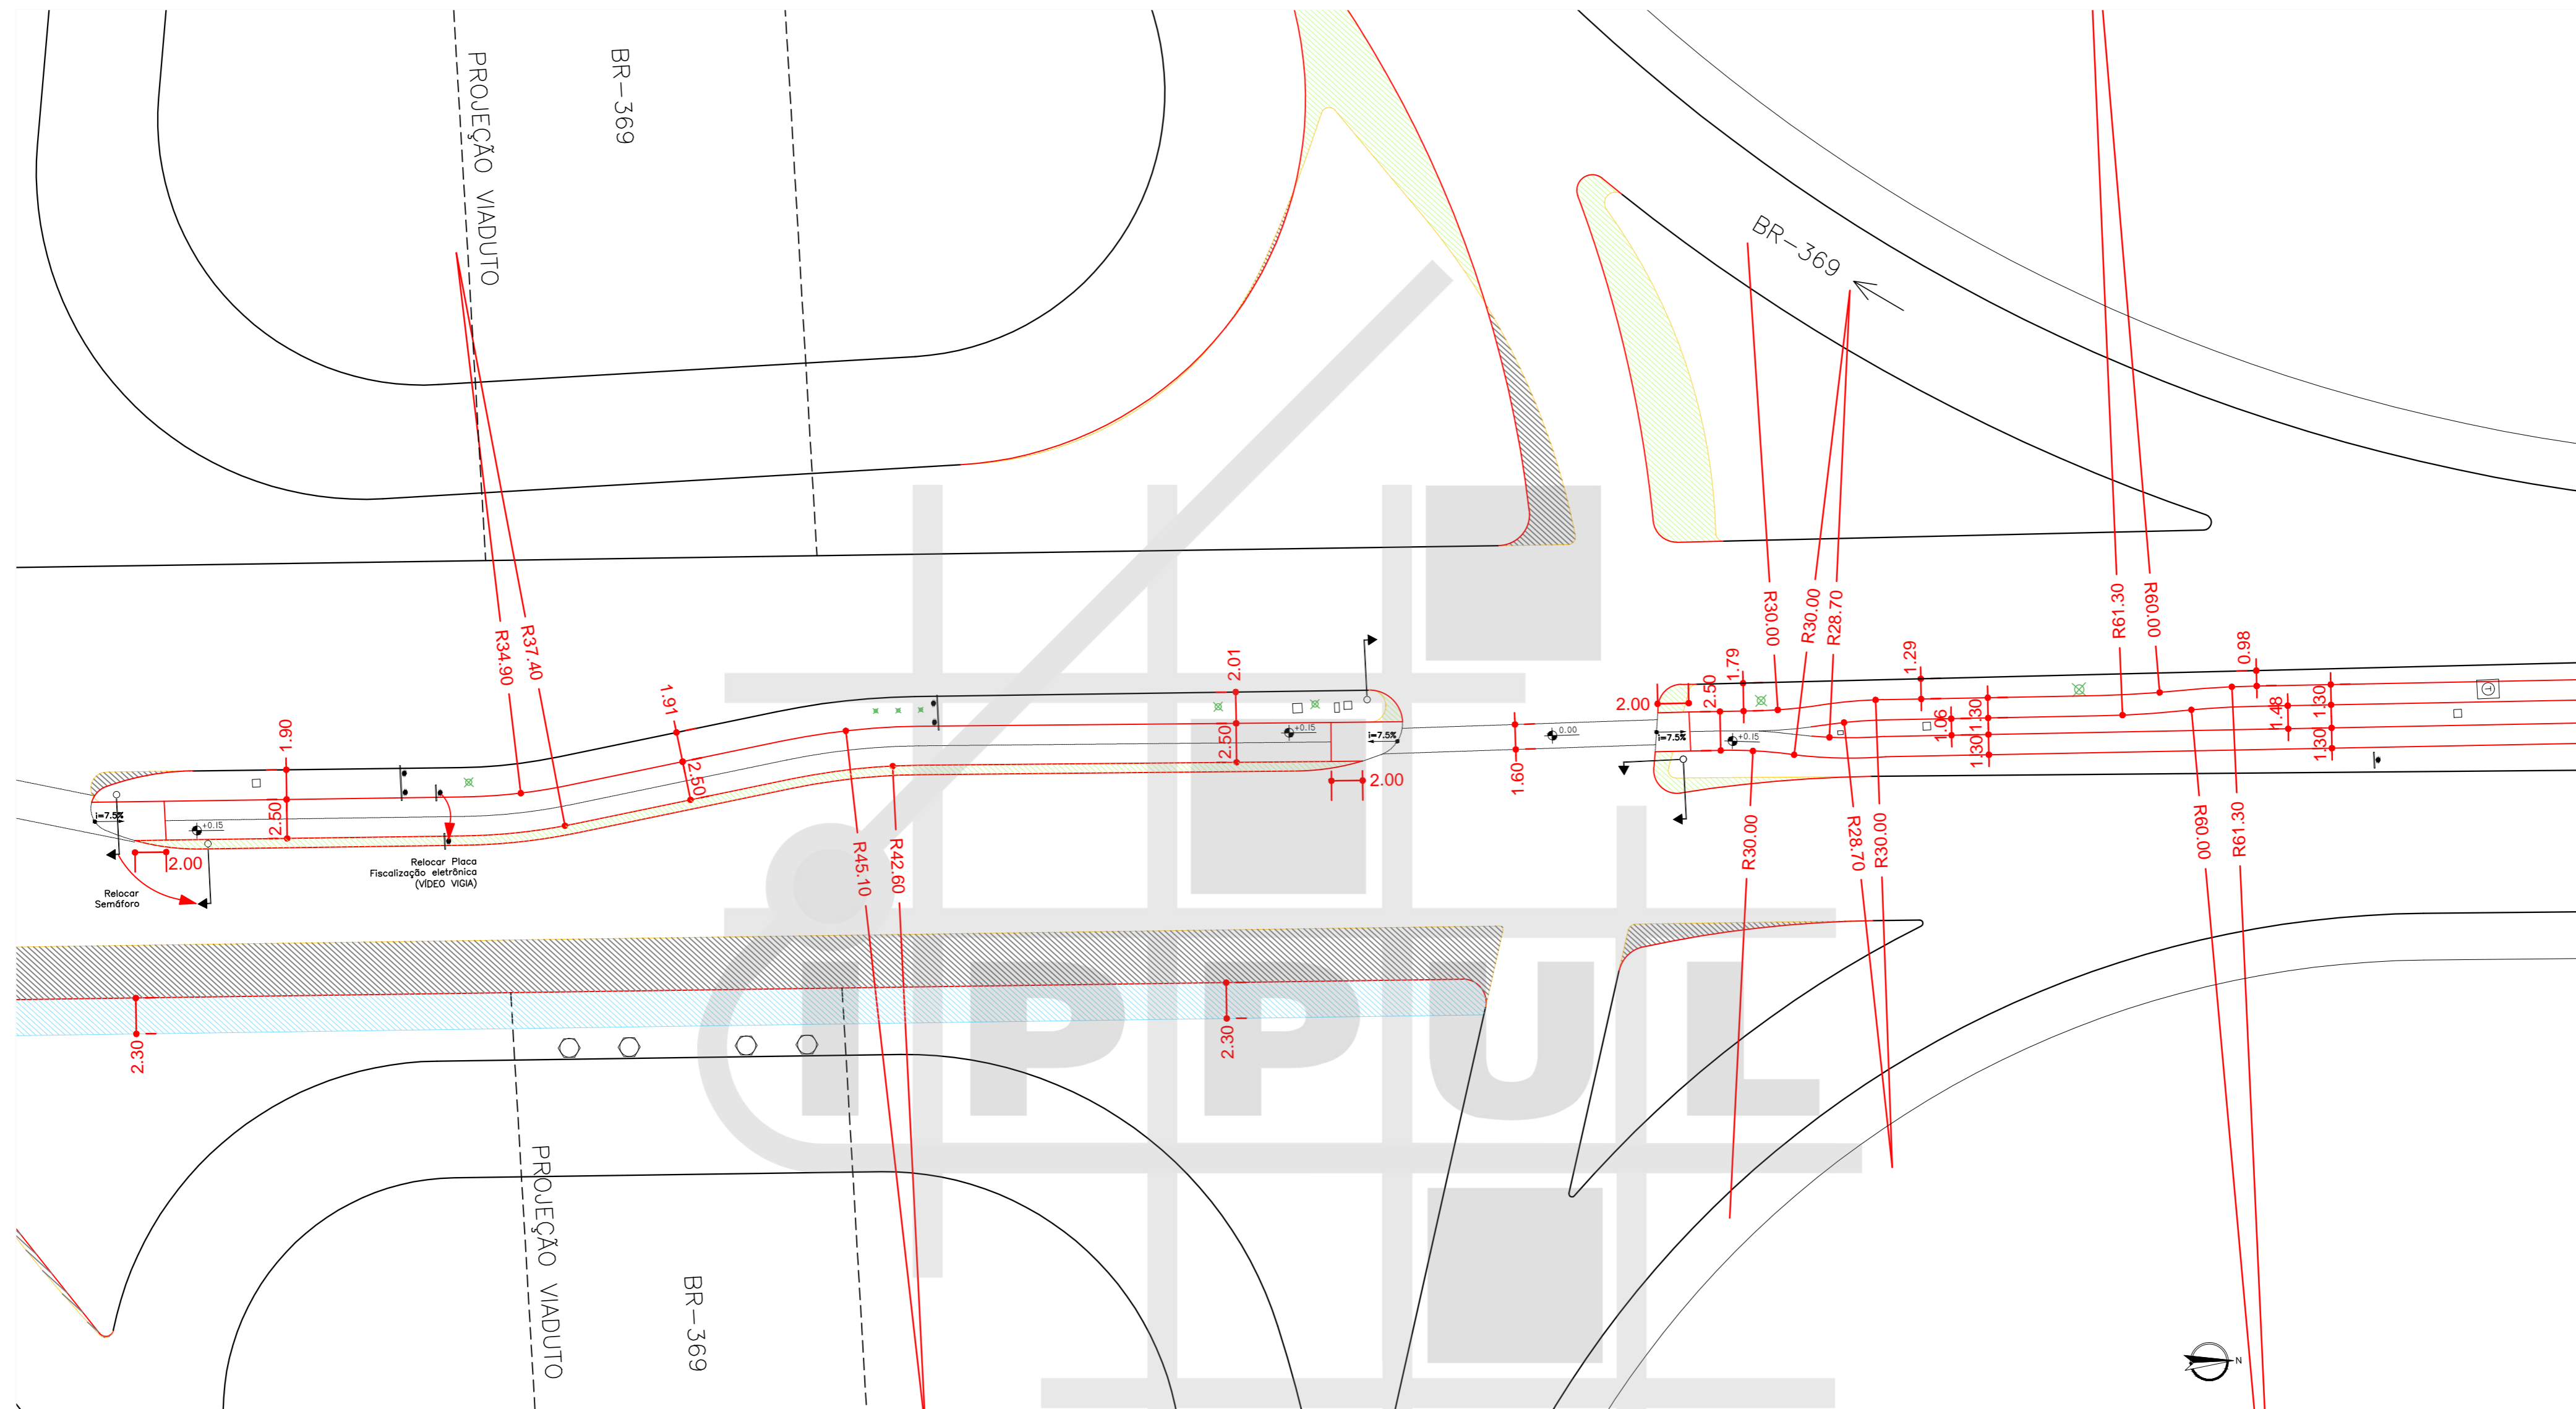

MAPA DE ARTICULAÇÕES
SEM ESCALA


ARTICULAÇÃO 08/09

ESCALA 1:300

LEGENDA

- | | | | | | |
|--|------------------------|--|--------------------------|--|----------------------|
| | ÁRVORE | | ORELHÃO | | PAVIMENTO A REMOVER |
| | BOCA DE LOBO | | PLACA | | PAVIMENTO EXISTENTE |
| | RAMPA PARA CADEIRANTES | | POSTE | | PAVIMENTO A EXECUTAR |
| | GUIA ACESSO VEÍCULOS | | POSTE COM PLACA | | ATERRAR |
| | GUIA / MEIO FIO | | CONJUNTO BRAÇO PROJETADO | | GRAMADO A EXECUTAR |
| | ALINHAMENTO PREDIAL | | CONJUNTO SEMAFÓRICO | | DEMOLIR E AJARDINAR |

PREFEITURA DO MUNICÍPIO DE LONDRINA INSTITUTO DE PESQUISA E PLANEJAMENTO URBANO DE LONDRINA			
PROJETO PROJETO GEOMÉTRICO DE CICLOVIA			
TRECHO AVENIDA RIO BRANCO			
ESCALA	DATA	PRANCHA	ARQUIVO
1:300	NOVEMBRO/2015	08/09	C-03

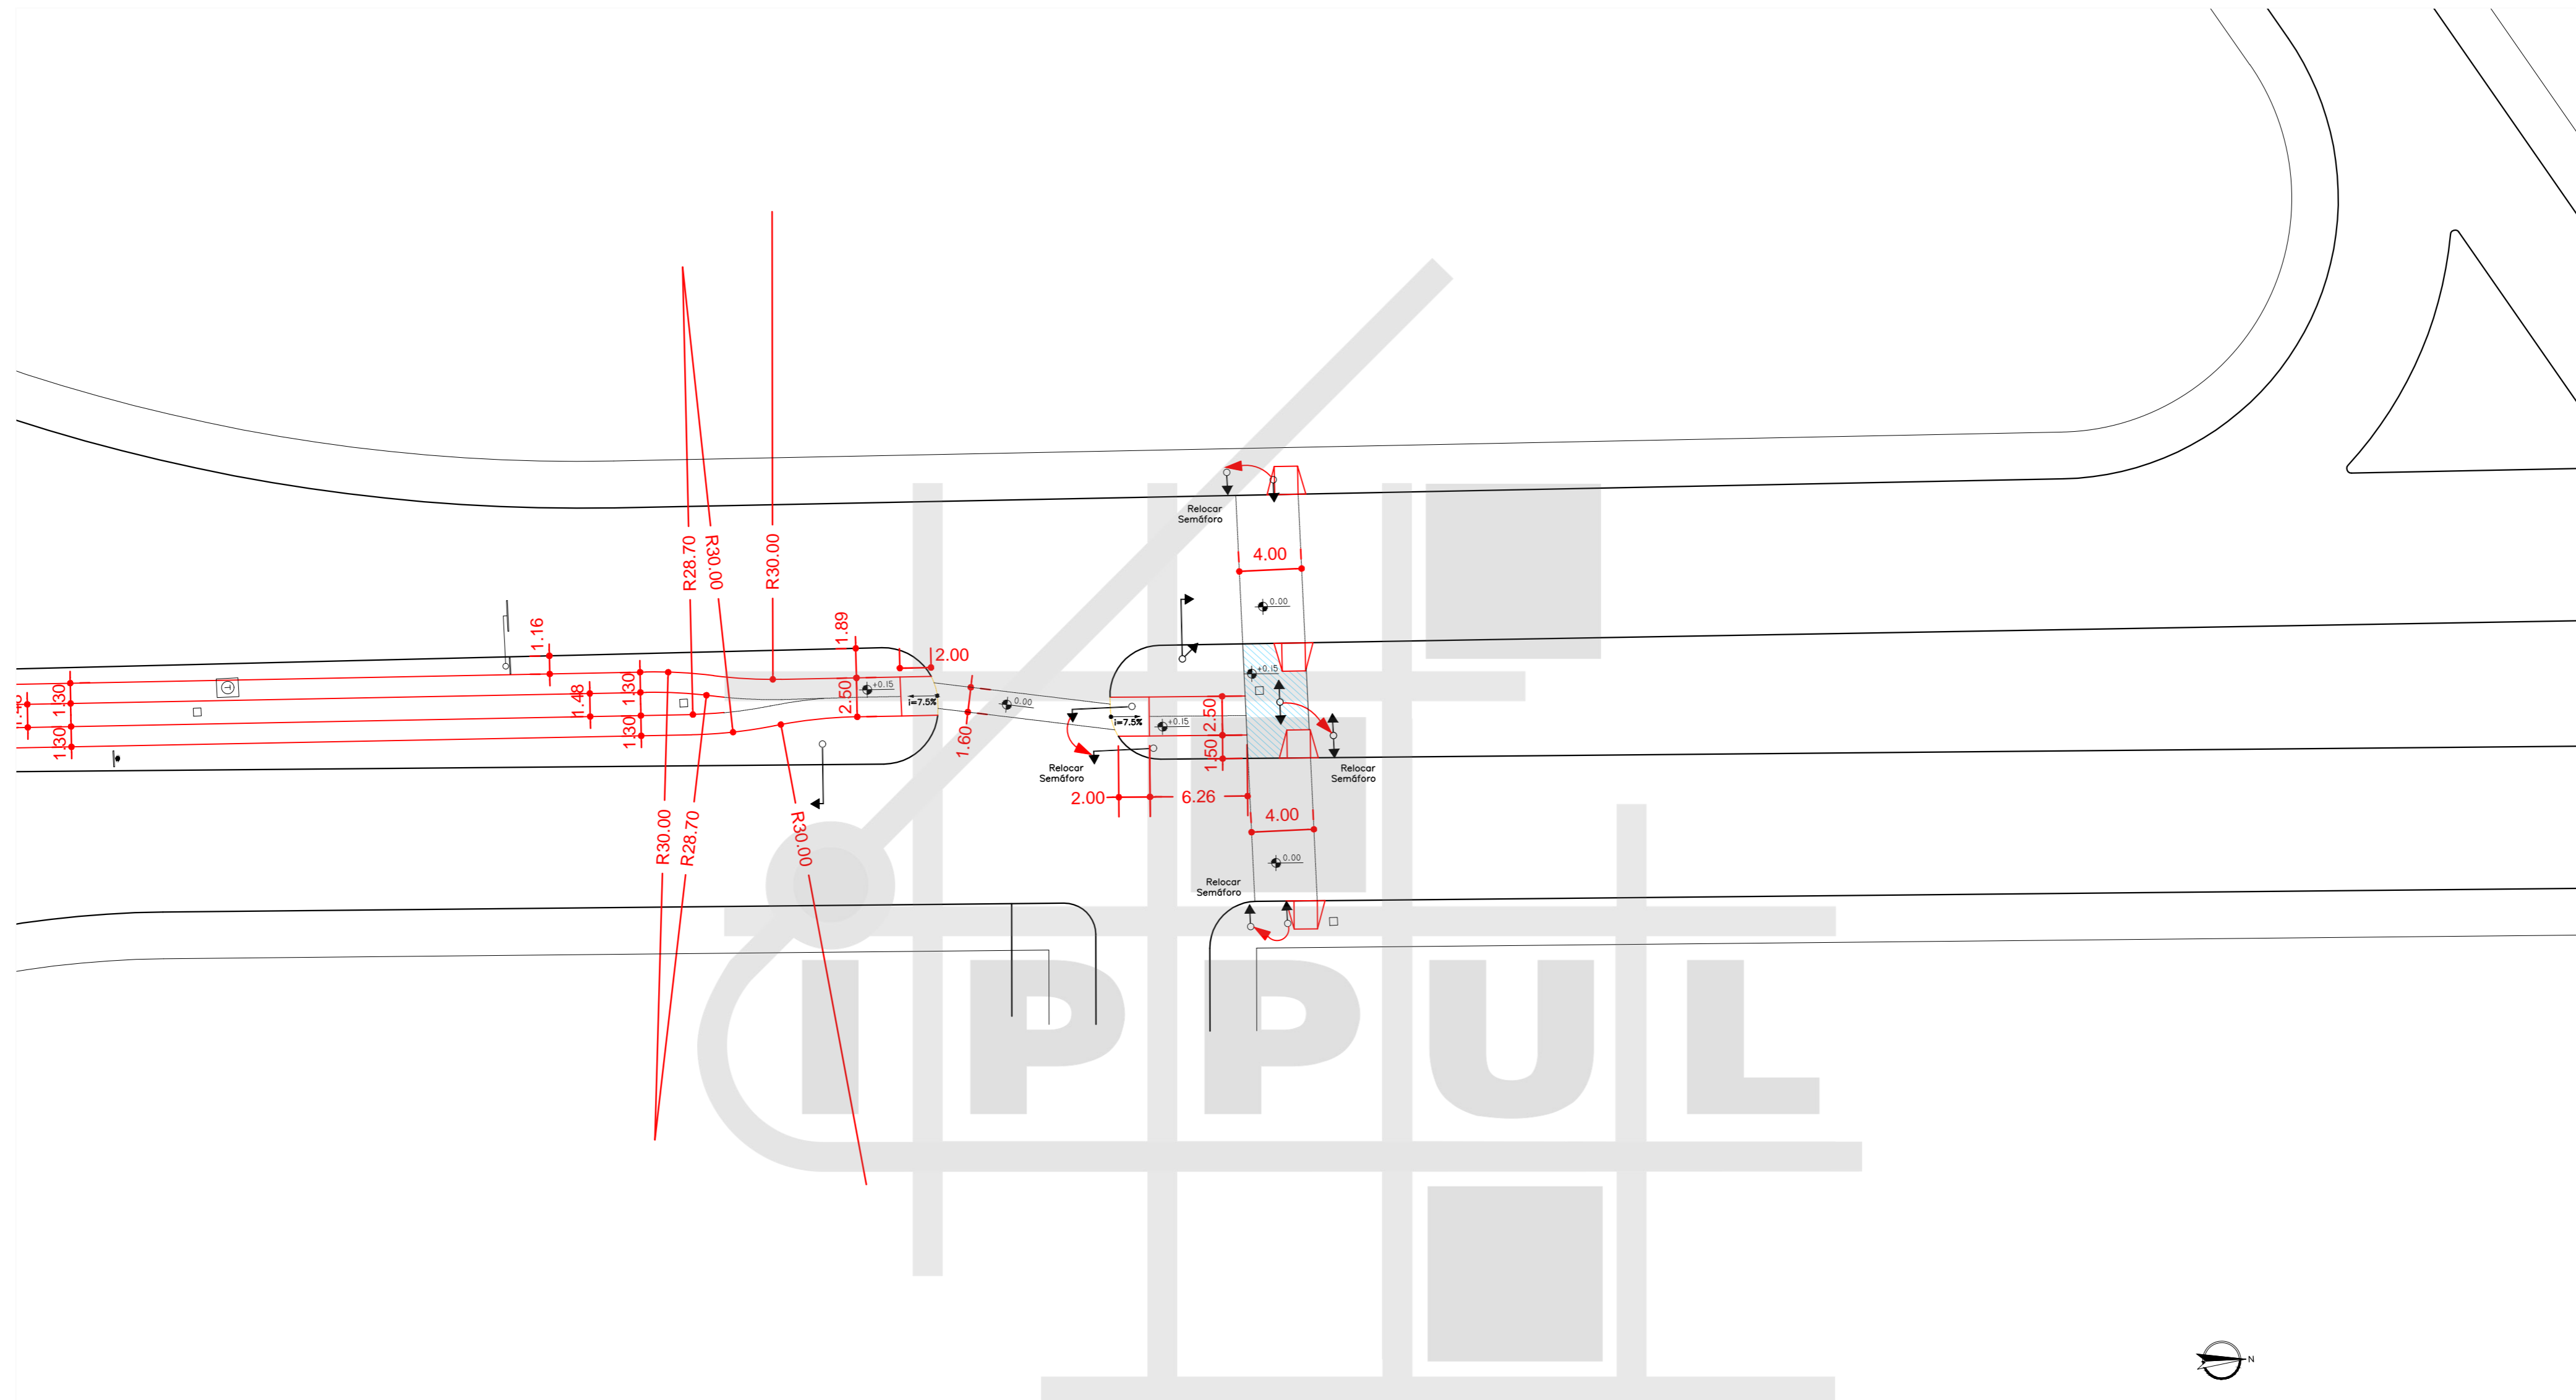

MAPA DE ARTICULAÇÕES
SEM ESCALA

ARTICULAÇÃO 09/09

ESCALA 1:300

LEGENDA

- | | | | | | |
|--|------------------------|--|--------------------------|--|----------------------|
| | ÁRVORE | | ORELHÃO | | PAVIMENTO A REMOVER |
| | BOCA DE LOBO | | PLACA | | PAVIMENTO EXISTENTE |
| | RAMPA PARA CADEIRANTES | | POSTE | | PAVIMENTO A EXECUTAR |
| | GUIA ACESSO VEÍCULOS | | POSTE COM PLACA | | ATERRAR |
| | GUIA / MEIO FIO | | CONJUNTO BRAÇO PROJETADO | | GRAMADO A EXECUTAR |
| | ALINHAMENTO PREDIAL | | CONJUNTO SEMAFÓRICO | | DEMOLIR E AJARDINAR |

PREFEITURA DO MUNICÍPIO DE LONDRINA
 INSTITUTO DE PESQUISA E PLANEJAMENTO URBANO DE LONDRINA

PROJETO: PROJETO GEOMÉTRICO DE CICLOVIA

TRECHO: AVENIDA RIO BRANCO

ESCALA	1:300	DATA	NOVEMBRO/2015	PRANCHA	09/09	ARQUIVO	C-03
--------	-------	------	---------------	---------	-------	---------	------